


გზის ბრძოვი პროფილი კპ 3+00/4+00

მასშტაბი:
ჰორიზონტალური - 1:500
ვერტიკალური - 1:200

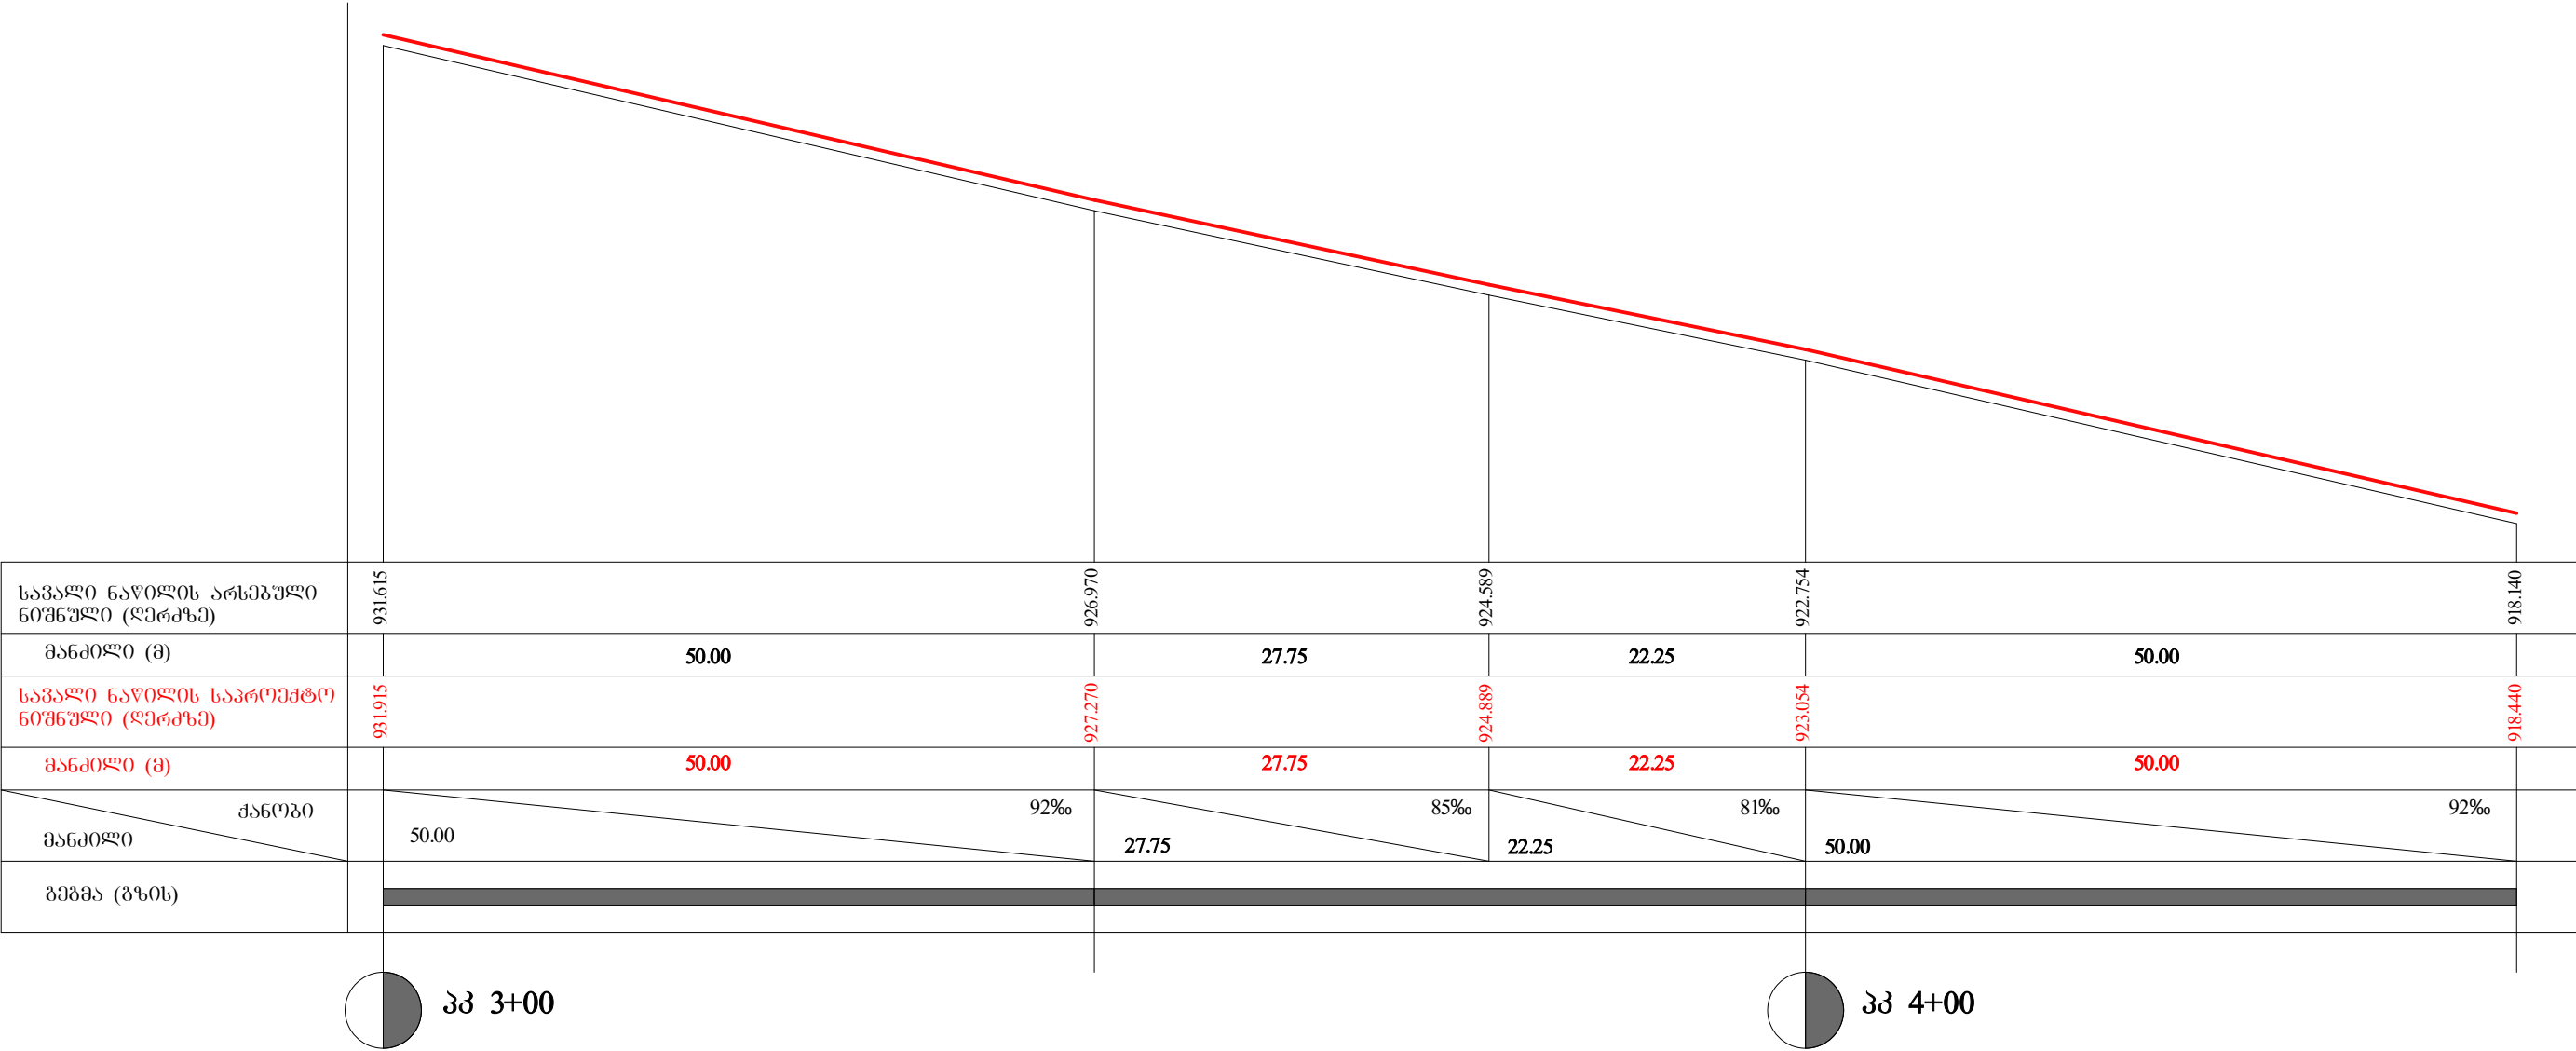

დირექტორი		ბ. წიწკოლაური	ი.მ. "გელა წიწკოლაური"	მ-ბი	სტადია	ფ-ლი	ფ-მბი	
მთ. ინჟინერი		ბ. წიწკოლაური		დუშეთის მუნიციპალიტეტის სოფელ ჩანადირკიდან სოფელ გლაშვიში მისასვლელი საავტომობილო გზის მოსახლეობა.	1:500			
ბრძოვი		ი. კარიაური				წელი 2016		
						ბრძოვი პროფილი		