


გზის ბრძოვი პროფილი კკ 5+00/6+00

მასშტაბი:
ჰორიზონტალური - 1:500
ვერტიკალური - 1:200

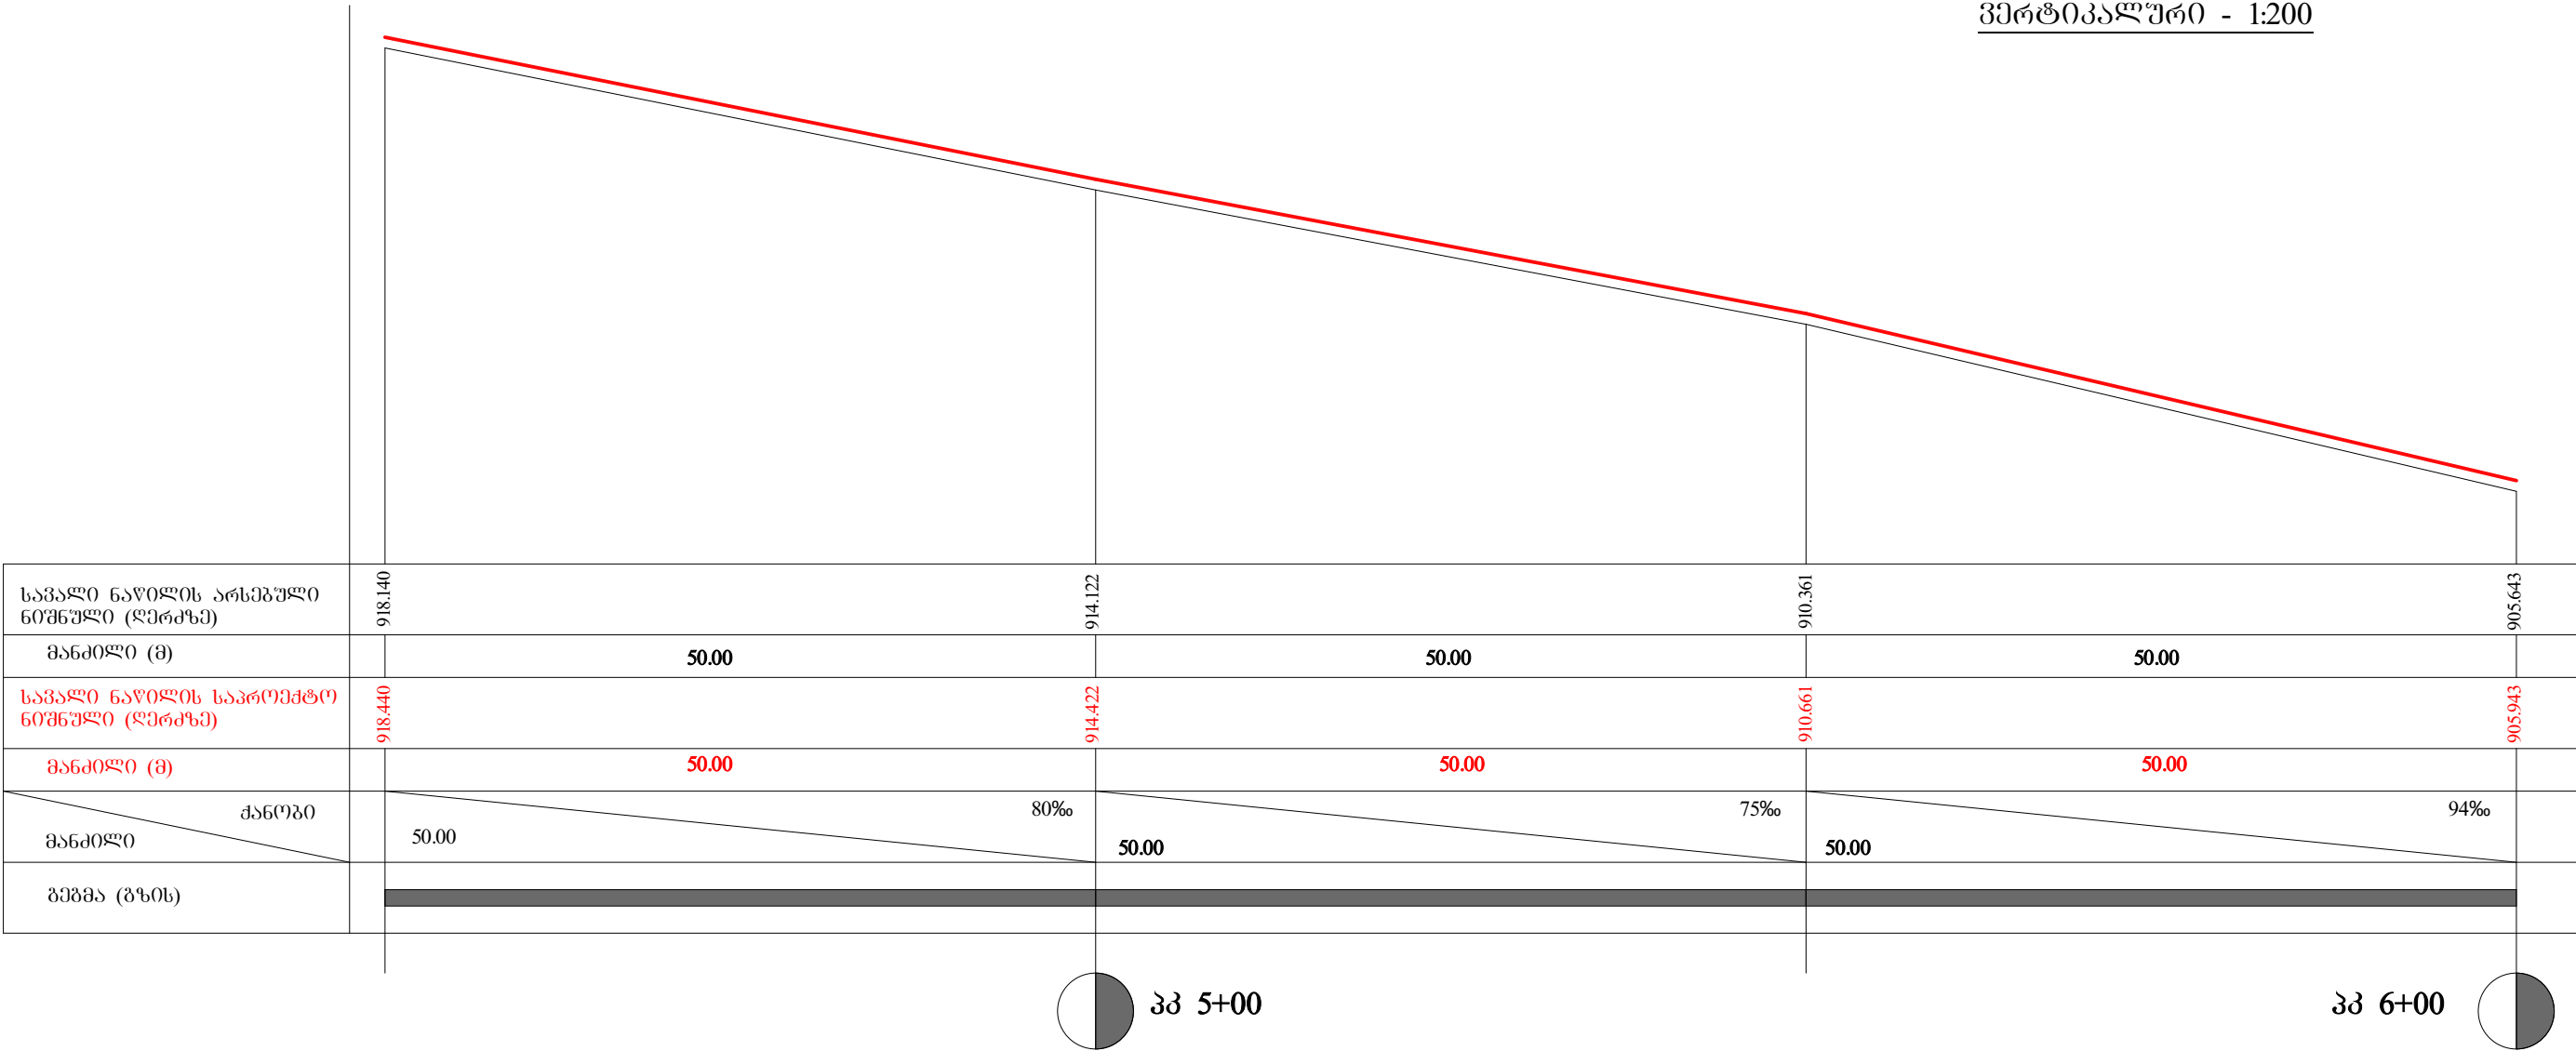

დირექტორი		ბ. წიწკოლაშვილი	ი.მ. "გეგმა წიწკოლაშვილი" დუშეთის მუნიციპალიტეტის სოფელ ჩანადირებშიან სოფელ გლაშვიში მისამართი საპროექტო გზის მონიტორინგის მონიტორინგის	მ-ბი	სტადია	ფ-ლი	ფ-პი	
მთ. ინჟინერი		ბ. წიწკოლაშვილი		1:500				
ბრძოვი		ი. კარიაშვილი			წელი 2016			
				ბრძოვი პროფილი				