


ბზის ბრძივი პროფილი პპ 6+00/7+00

მასშტაბი:
ჰორიზონტალური - 1:500
ვერტიკალური - 1:200

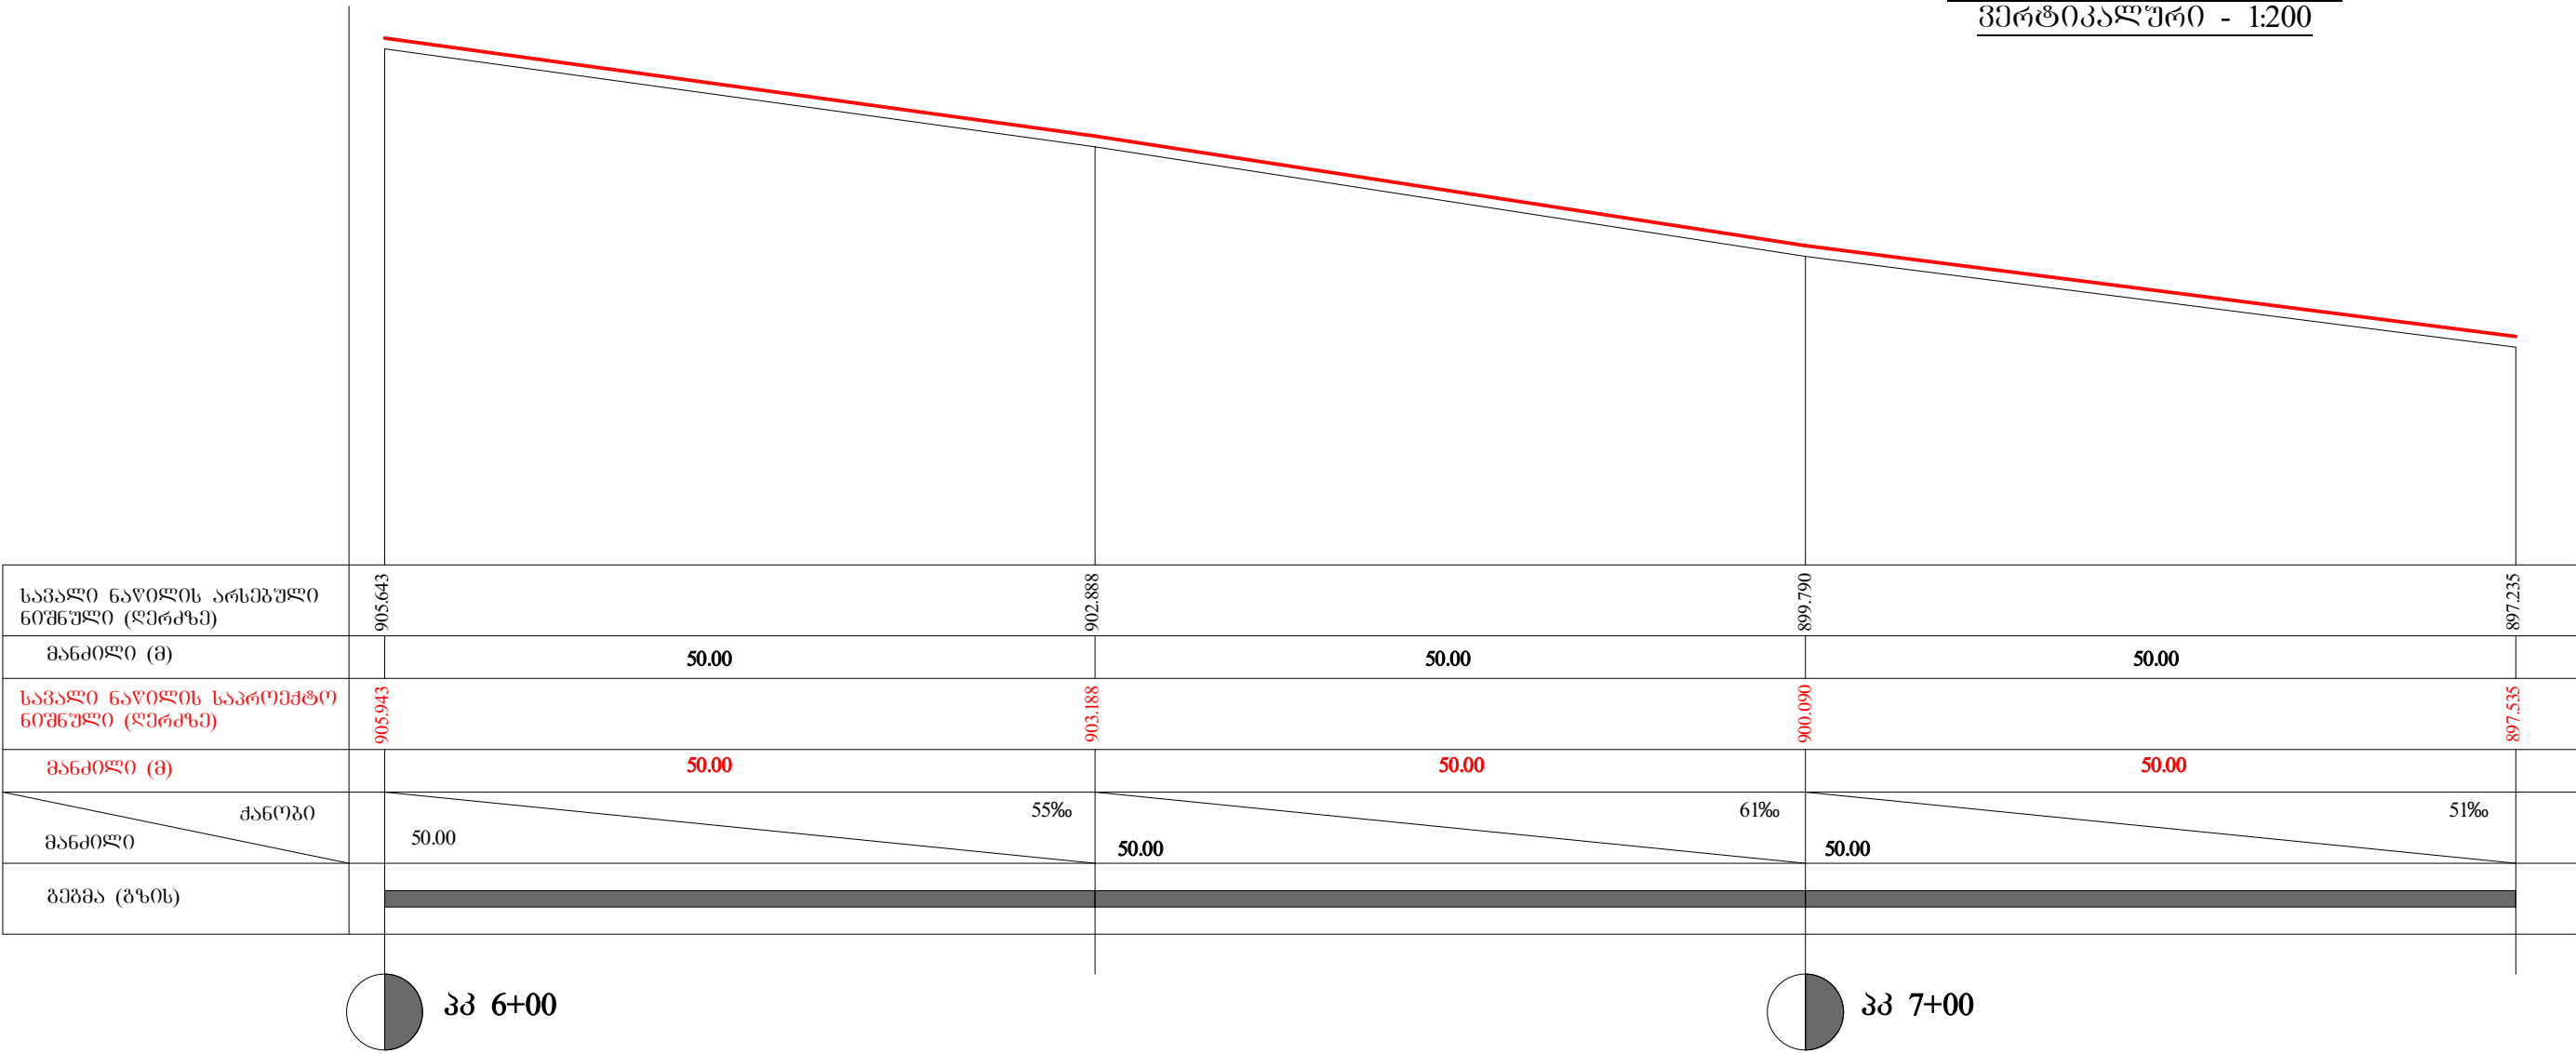

ღირძქორი		ბ. ჴოწკოღაური	0.მ. "გეღა ჴოწკოღაური"	მ-ბი	სტადია	ფ.ღი	ფ.მბი
მთ. ინჰინერი		ბ. ჴოწკოღაური		1:500			
ბრაჴიკა		ი. კარიაული	ღუჴმთის მუნიციპალიტატის სოფელ ჩანაღირმბიღან სოფელ მღაჴმში მისასვლელი საავტომობილო ბზის მოასვალტმბა.	ვეღი 2016			
				ბრძივი პროფილი			