


გზის გრძივი პროფილი კპ 8+00/9+00

მასსტაბი:
 $\frac{\text{ჰორიზონტალური} - 1:500}{\text{ვერტიკალური} - 1:200}$

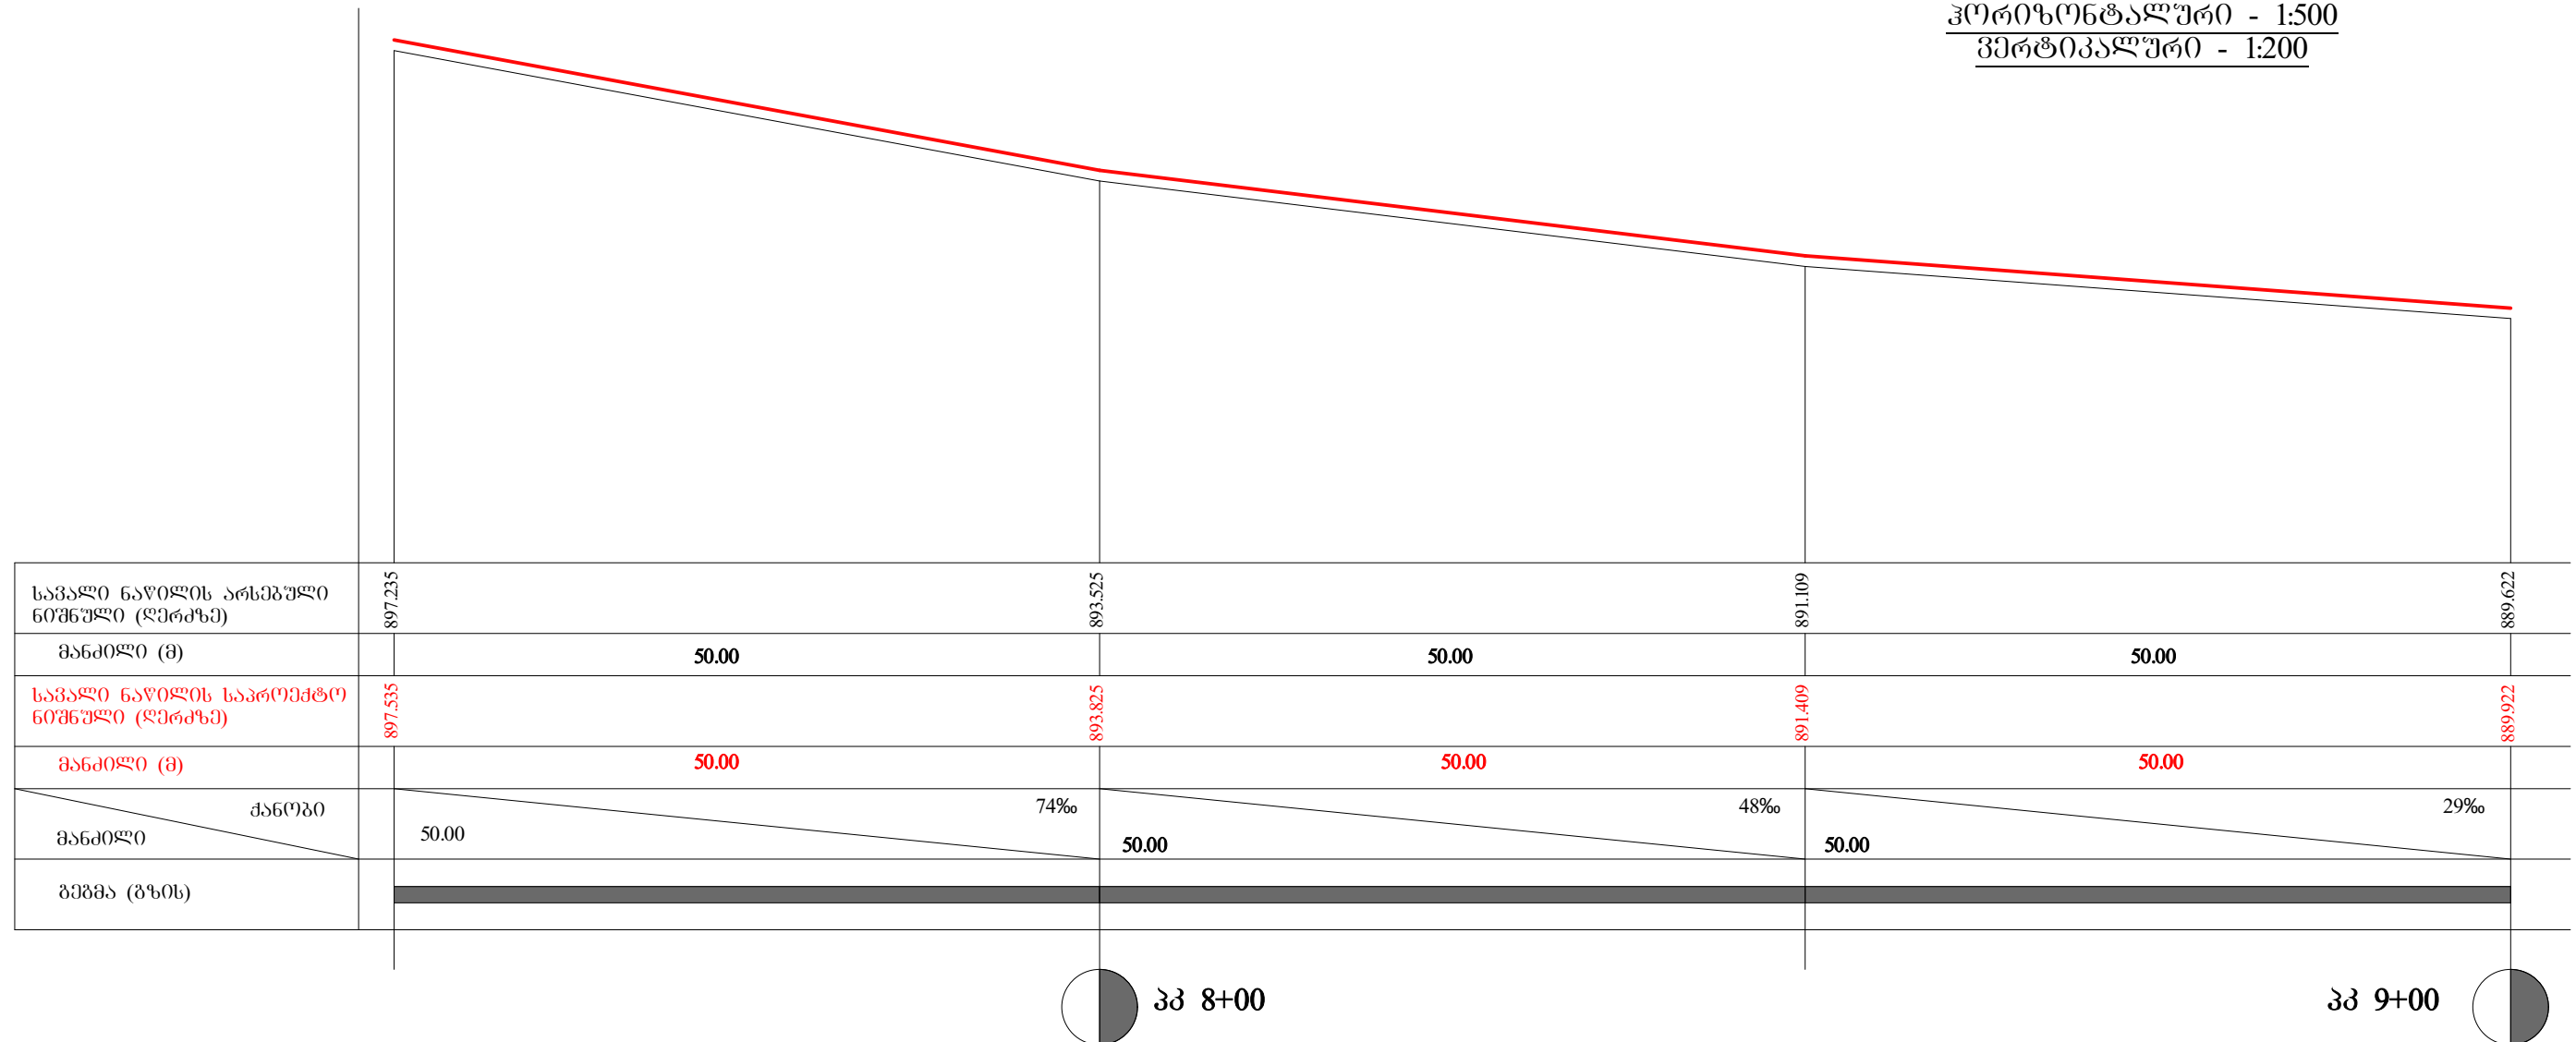

დირექტორი	ბ. წორვაკილაშვილი	0.8. "გეგმა წორვაკილაშვილი"	მ-ბი	სტადია	ფ-ლი	ფ-პი
მთ. ინჟინერი	ბ. წორვაკილაშვილი		1:500			
პრაგმობ	0. კარიკული			1:500 2016 წელი		
			ბრძობი პრეგილი			