


გზის ბრძივი პროფილი კკ 9+00/10+00

მასშტაბი:
ჰორიზონტალური - 1:500
ვერტიკალური - 1:200

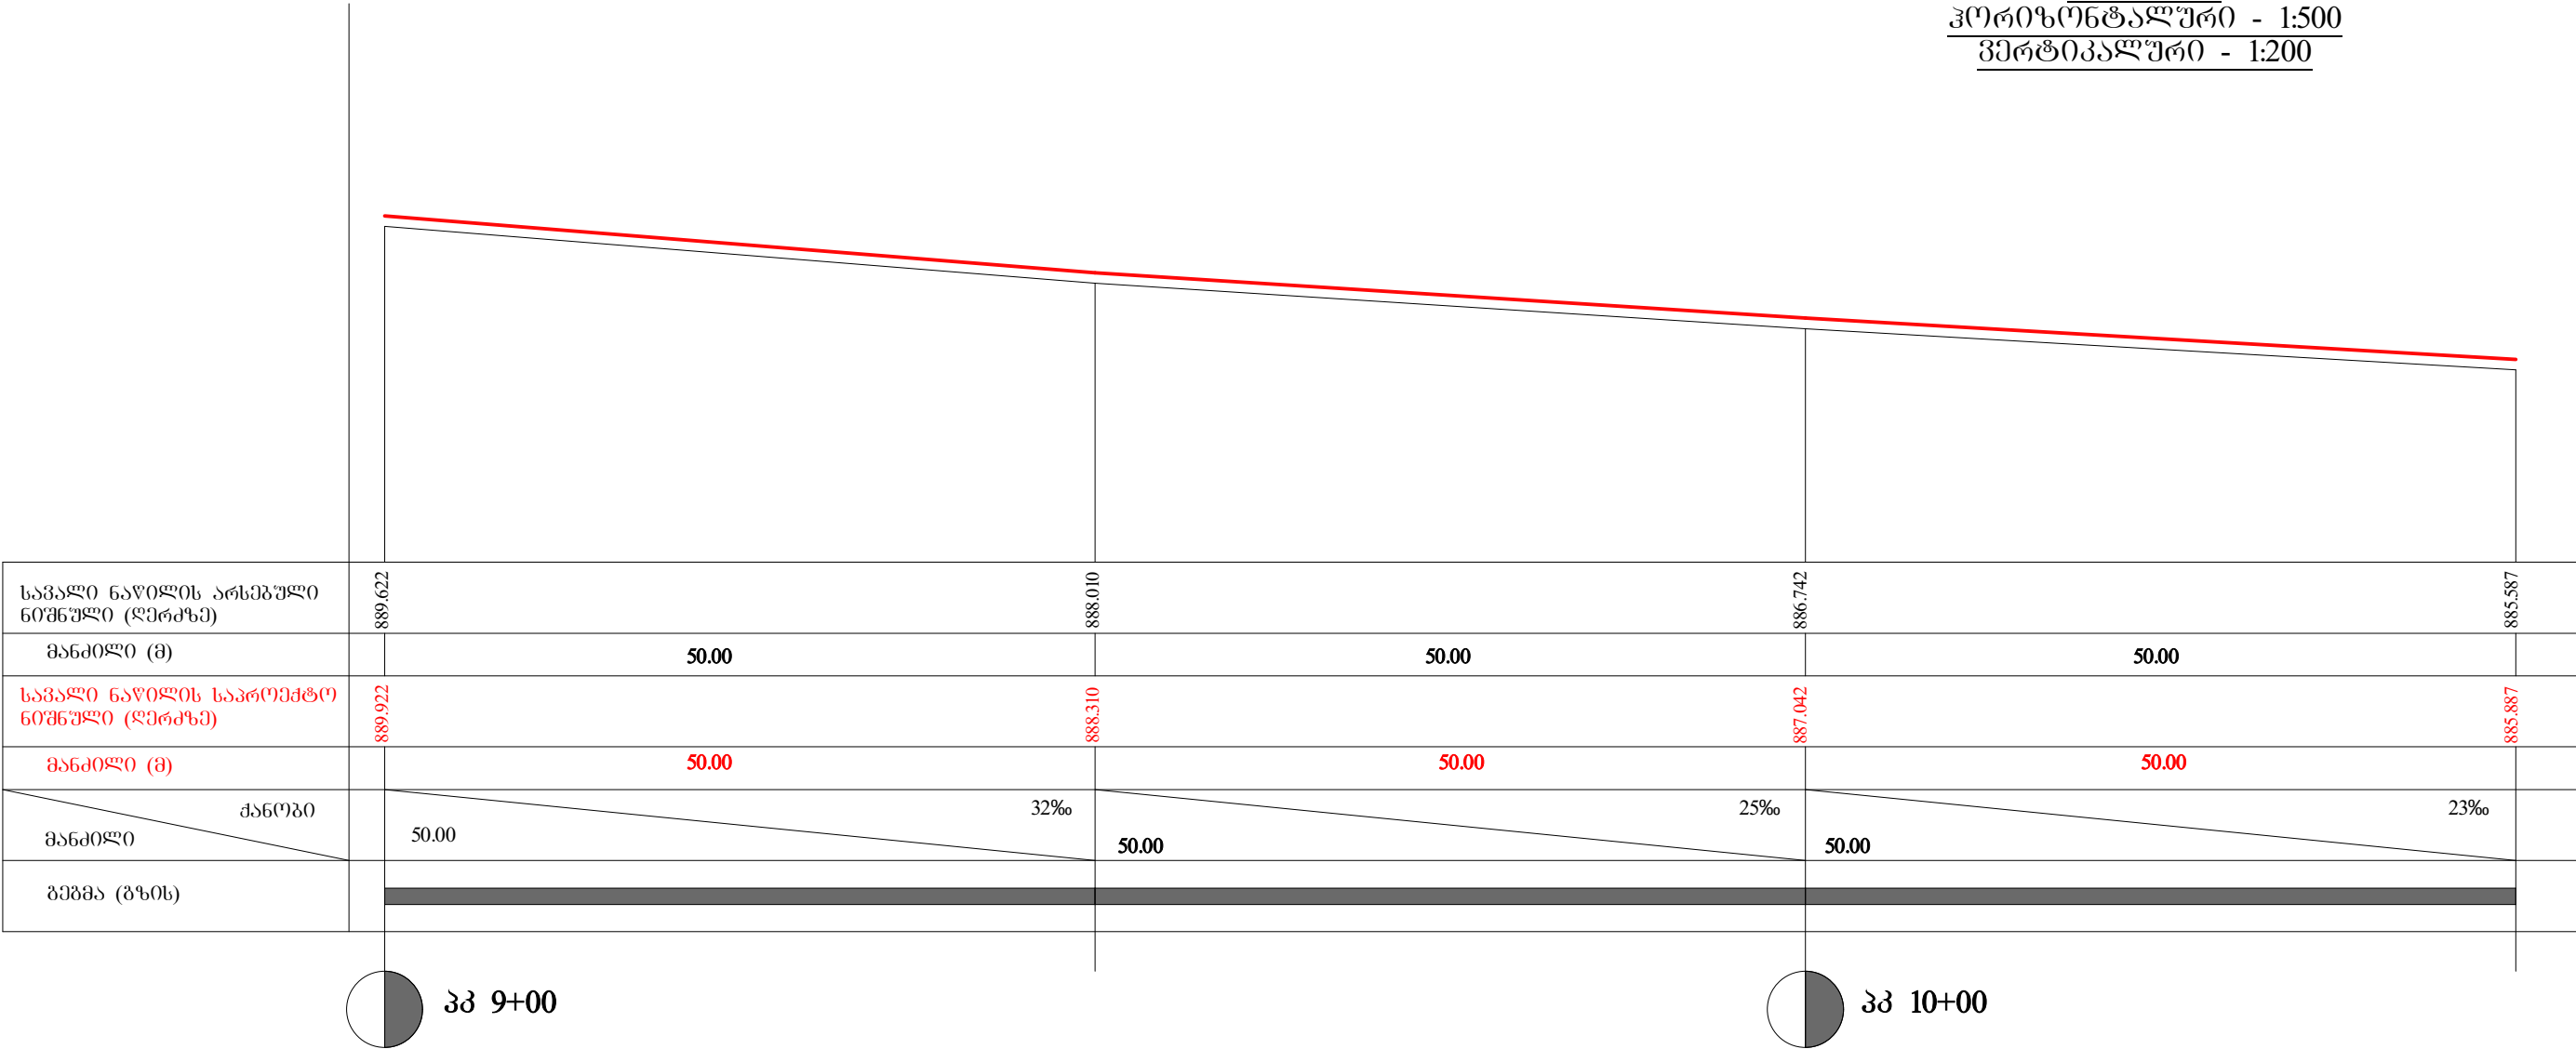

დირექტორი		ბ. წიწკოლაური	ი.მ. "გელა წიწკოლაური"	მ-ბი	სტადია	ფ-ლი	ფ-პი
მთ. ინჟინერი		ბ. წიწკოლაური		1:500			
ბრძოფიკა		ი. კარიბაული			წელი 2016		
				ბრძოფიკი პროფილი			