


გზის ბრძოვი პროფილი პკ 11+00/12+00

მასშტაბი:
ჰორიზონტალური - 1:500
ვერტიკალური - 1:200

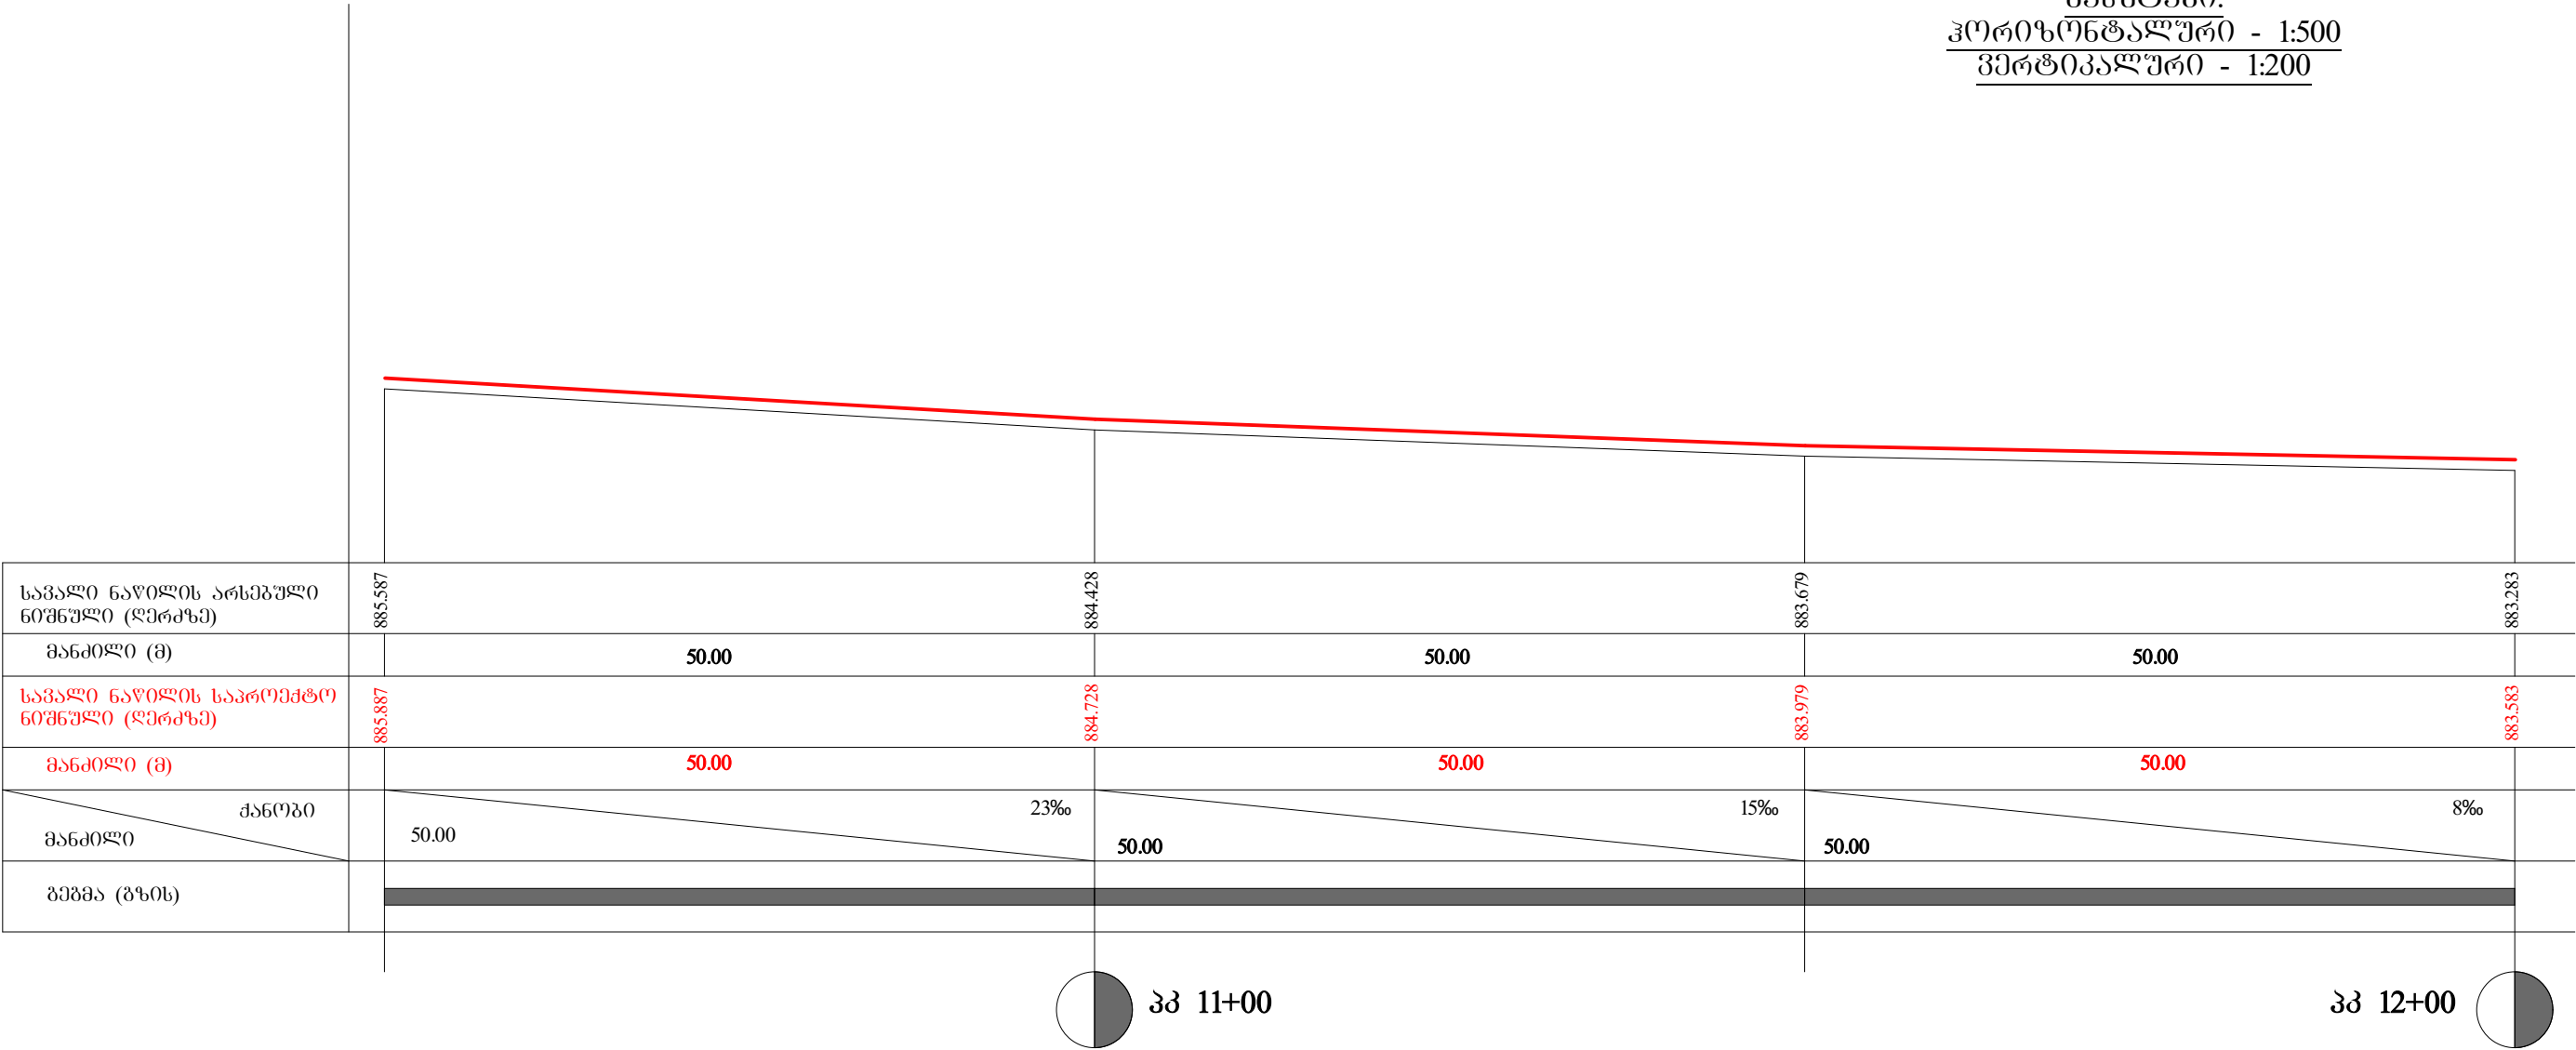

დირექტორი		ბ. წიწკოლაური	ო.გ. "გელა წიწკოლაური"	მ-ბი	სტადია	ფ-ლი	ფ-ბი
მთ. ინჟინერი		ბ. წიწკოლაური		1:500			
ბრავიკა		ი. კარიული	დუშეთის მუნიციპალიტეტის სოფელ ჩანადირბიდან სოფელ გლავში მისასვლელი საავტომობილო გზის მოსვლა-გადასვლა.	წელი 2016			
				ბრძოვი პროფილი			