


გზის ბრძოვი პროფილი კკ 14+00/15+00

მასშტაბი:
ჰორიზონტალური - 1:500
ვერტიკალური - 1:200

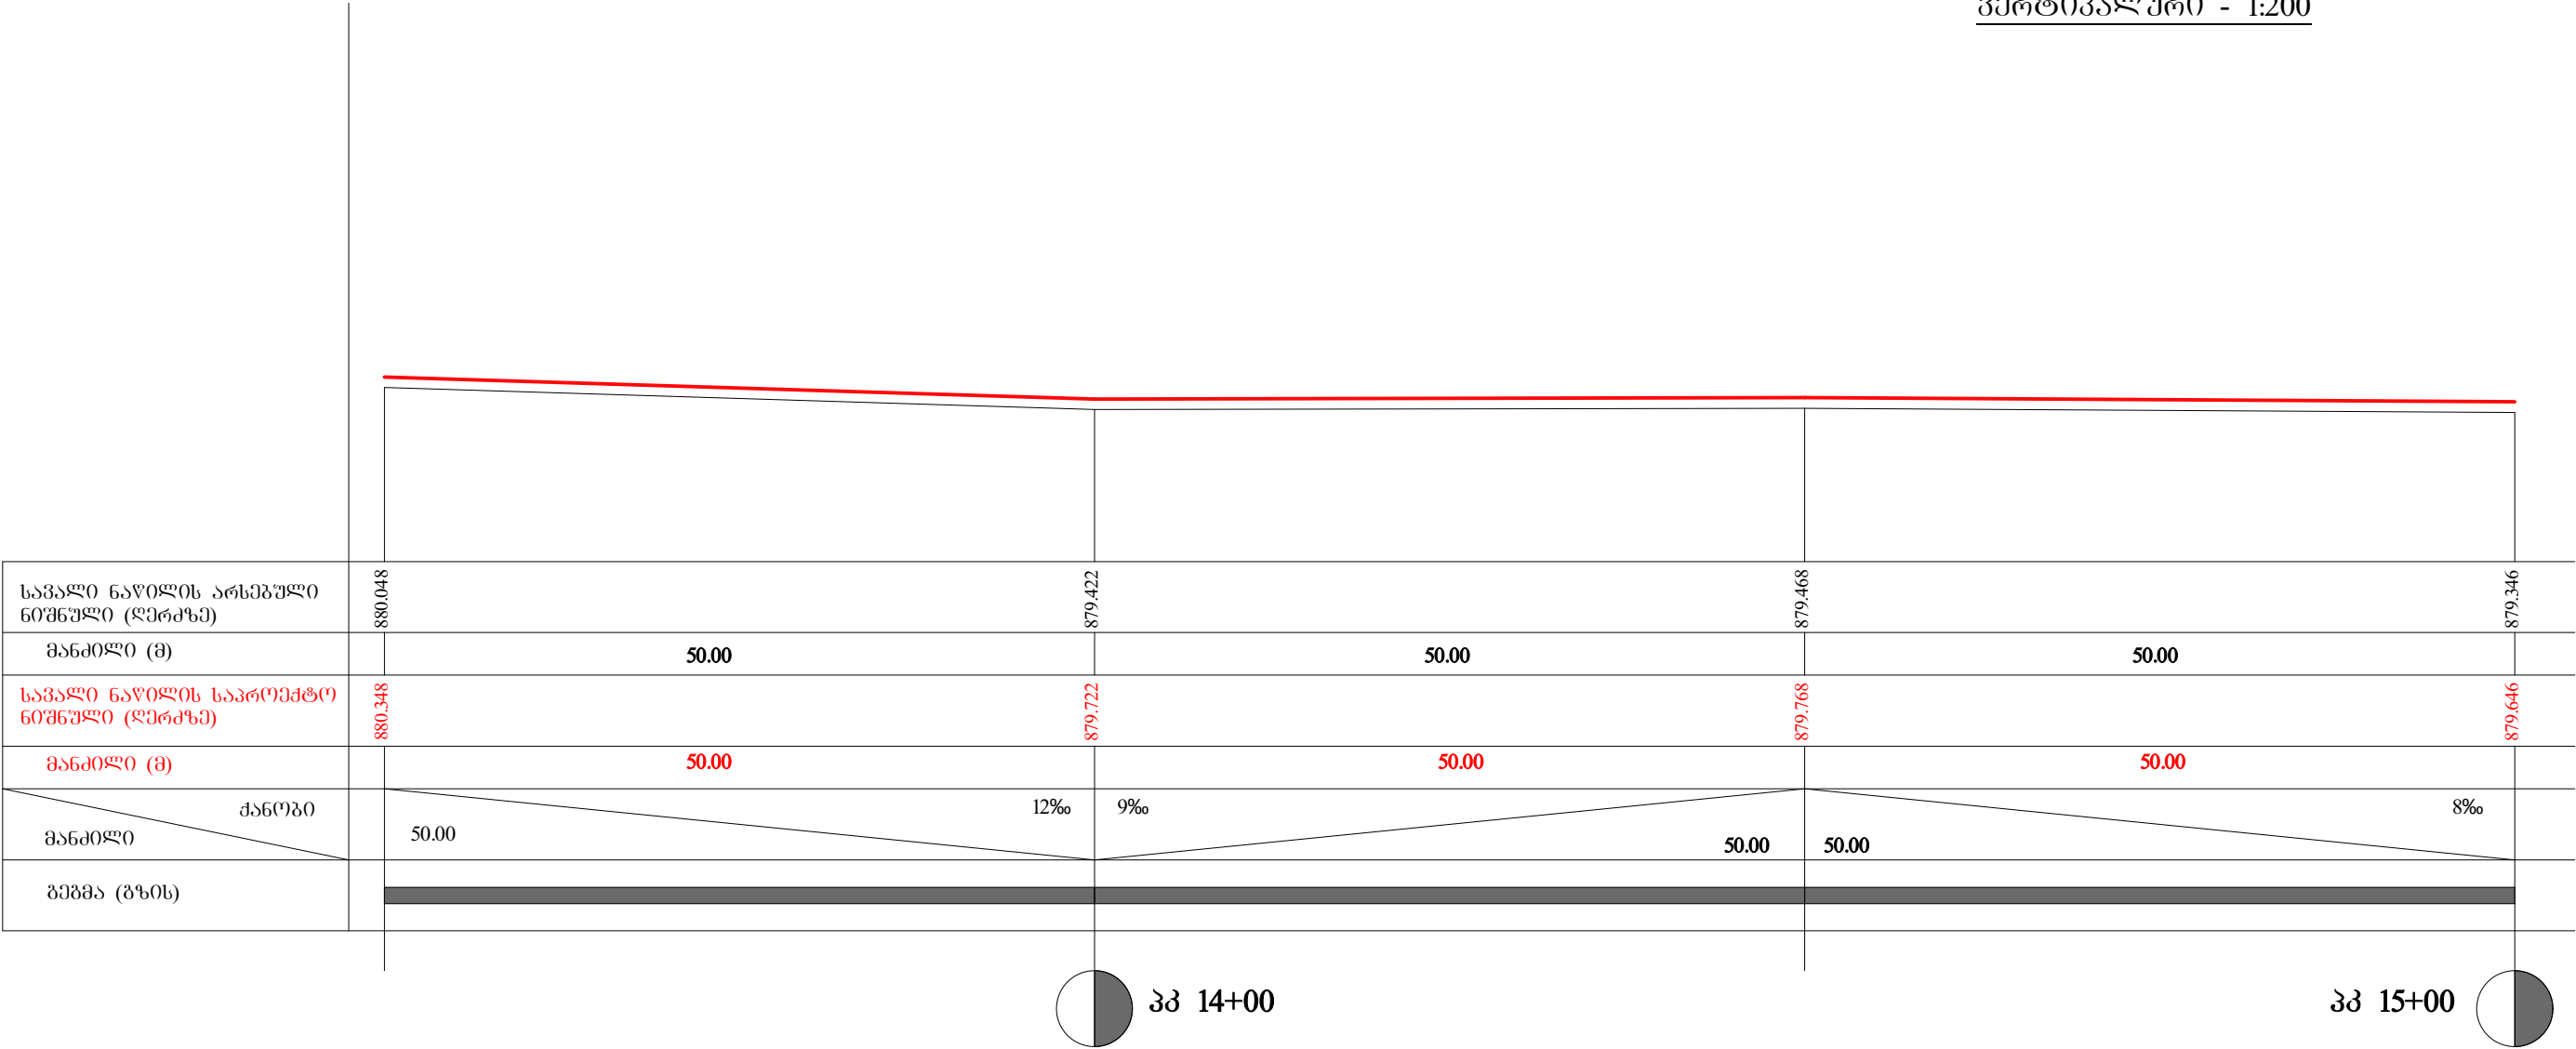

დირექტორი		ბ. წიწკოლაური	ი.გ. "გელა წიწკოლაური" დუშეთის მუნიციპალიტეტის სოფელ ჩანადირბიდან სოფელ გლაშვი მიხსნაშენი საავტომობილო გზის მოსვლაშენი.	მ-ბი	სტადია	ფ-ლი	ფ-ბი
მთ. ინჟინერი		ბ. წიწკოლაური		1:500			
ბრავიკა		ი. კარიული			წელი 2016		
				ბრძოვი პროფილი			