


გზის ბრძივი პროფილი კკ 15+00/16+00

მასშტაბი:
ჰორიზონტალური - 1:500
ვერტიკალური - 1:200

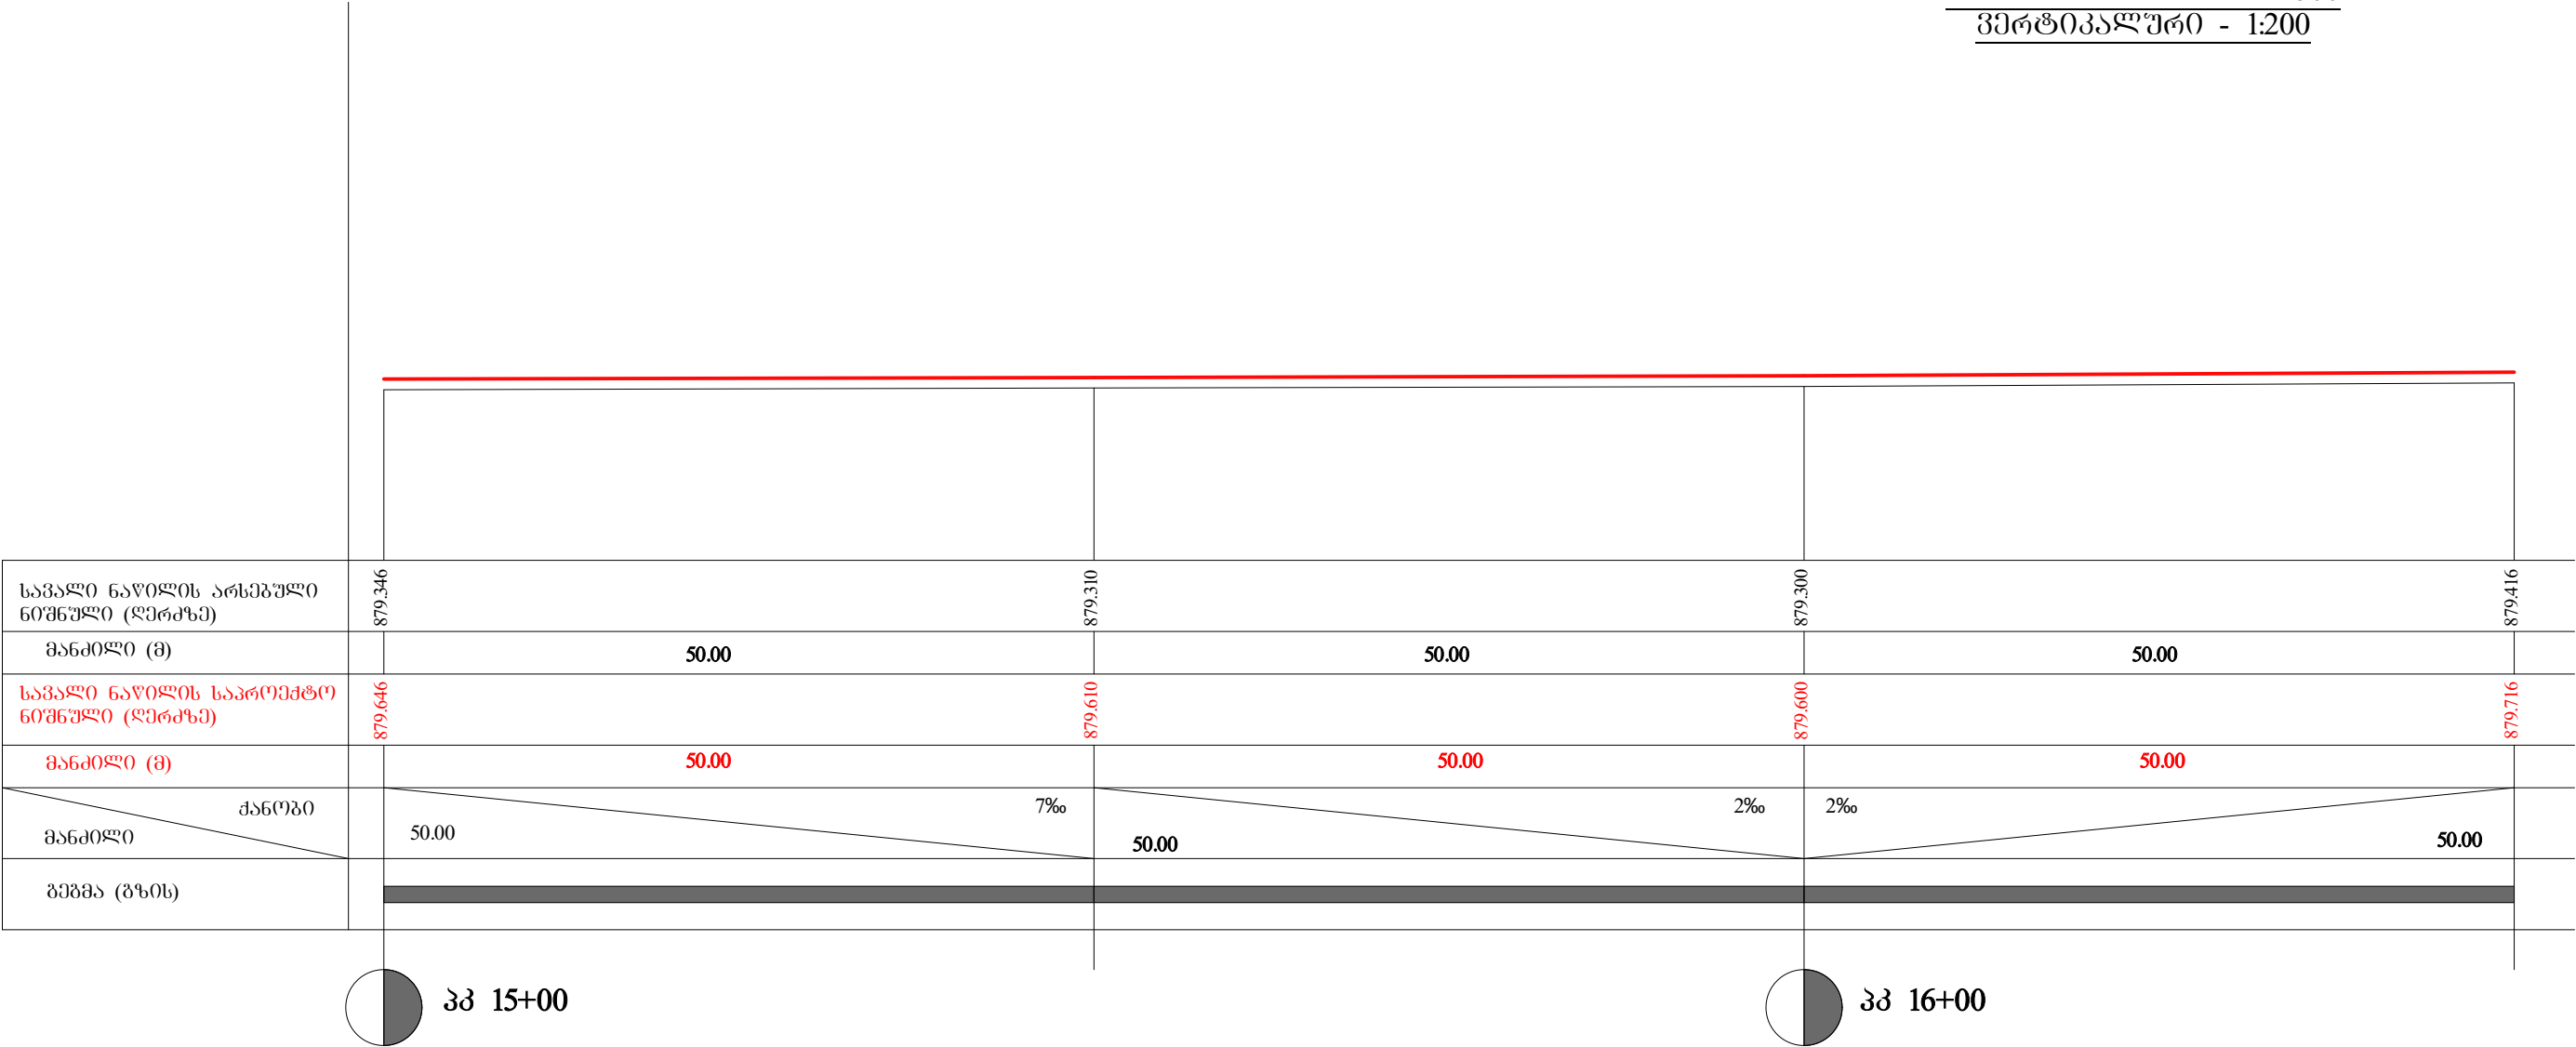

დირექტორი		ბ. წიწკოლაური	0.8. "გელა წიწკოლაური"	მ-პი	სტადია	ფ-ლი	ფ-მბი
მთ. ინჟინერი		ბ. წიწკოლაური		1:500			
ბრავიკა		ი. კარიაშვილი	დუშეთის მუნიციპალიტეტის სოფელ ჩანადირბიდან სოფელ გლავეში მისასვლელი საავტომობილო გზის მოასწავლება.	წელი 2016			
				ბრძივი პროფილი			