


გზის ბრძოვი პროფილი პკ 17+00/18+00

მასშტაბი:  
ჰორიზონტალური - 1:500  
ვერტიკალური - 1:200

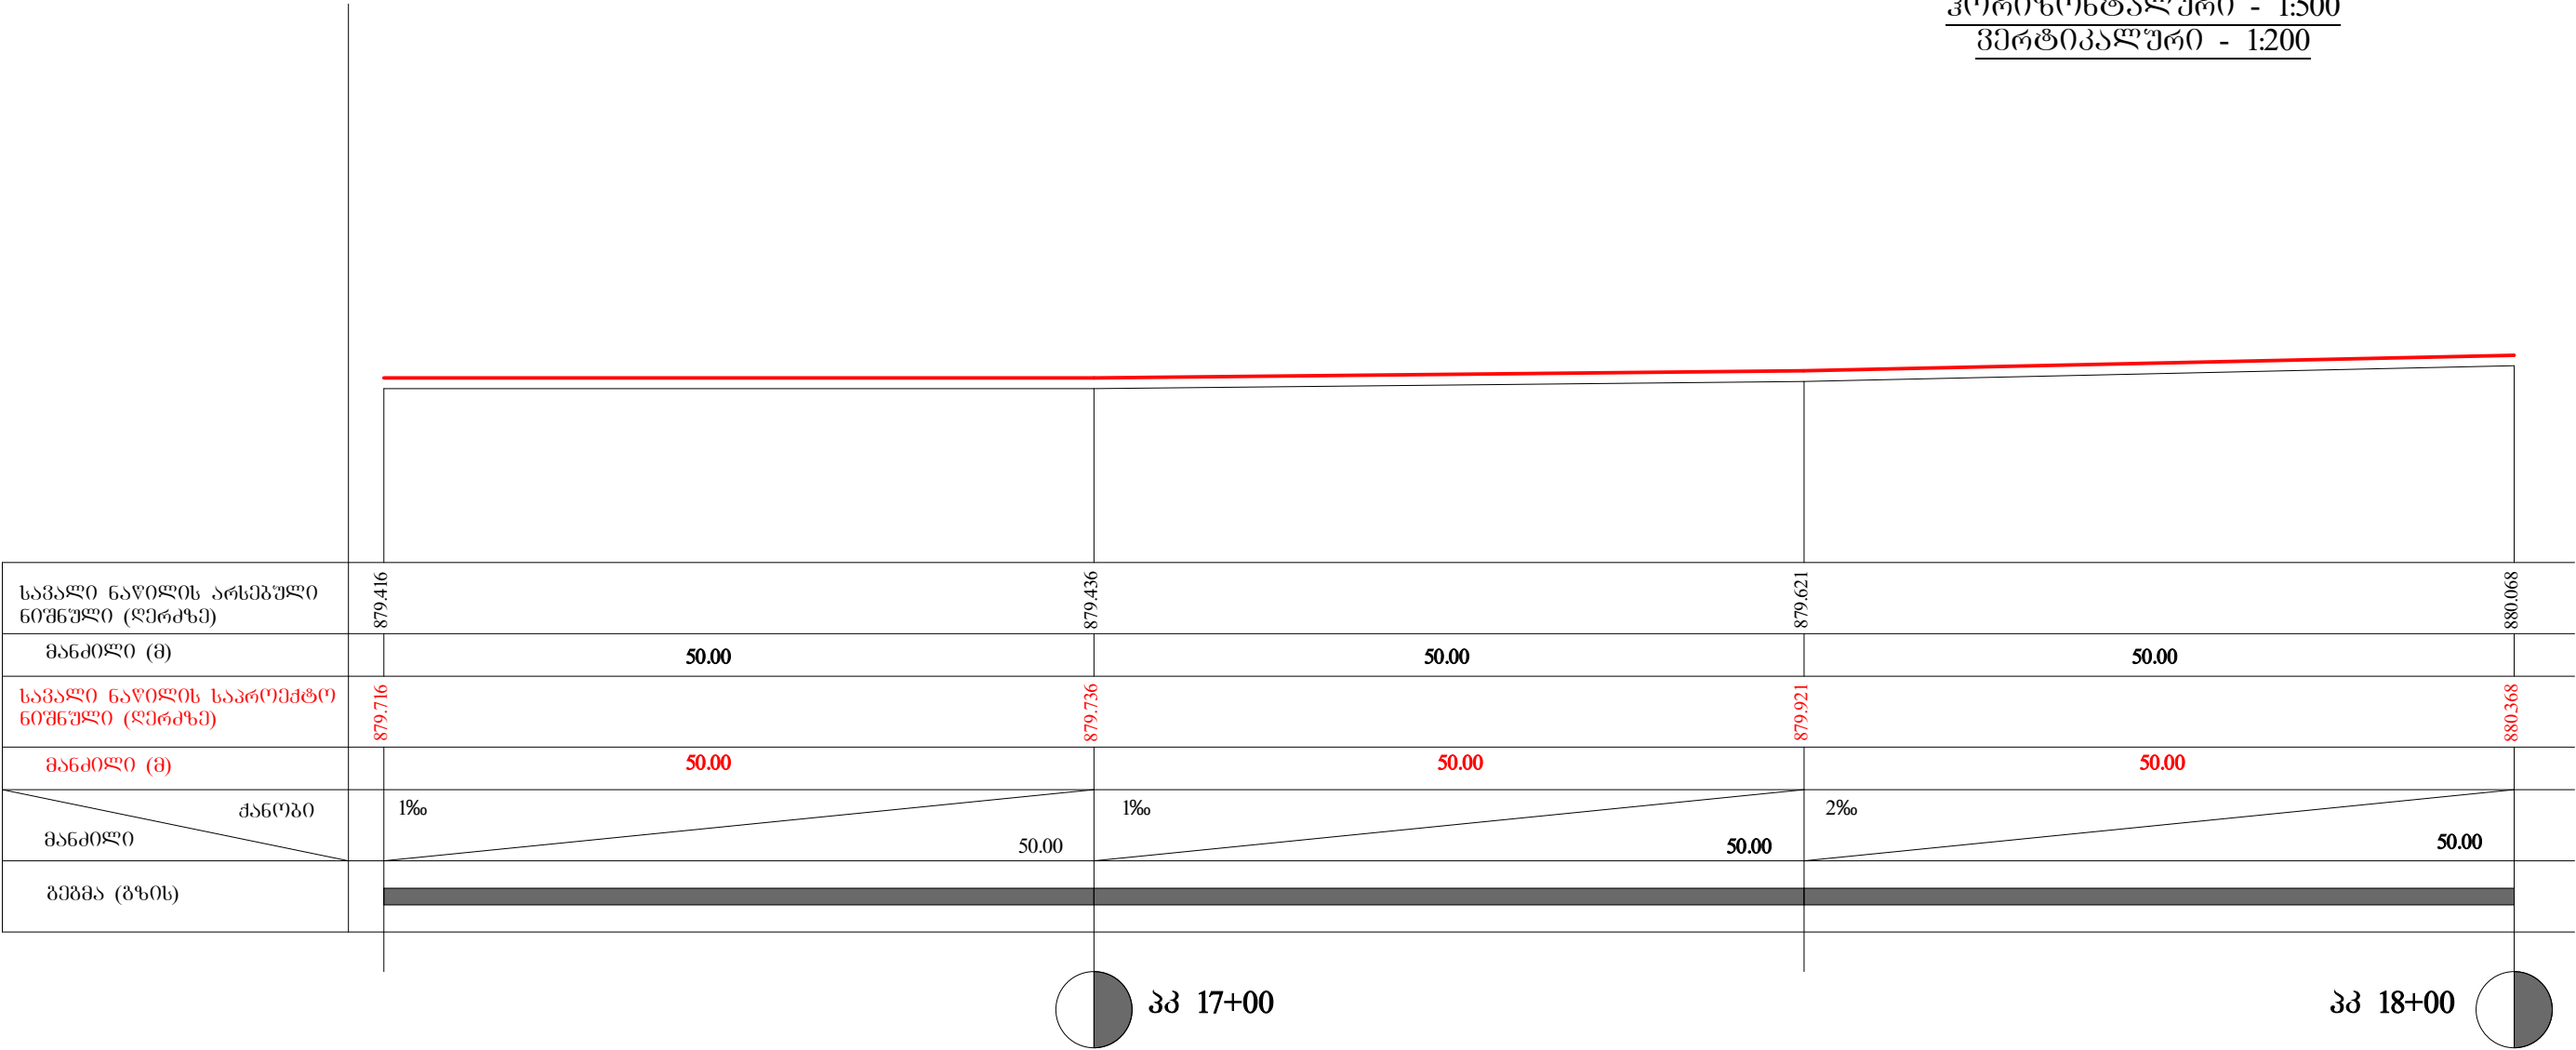

|              |  |               |                        |   |                |           |      |
|--------------|--|---------------|------------------------|---|----------------|-----------|------|
| დირექტორი    |  | ბ. წიწკოლაური | 0.გ. "გელა წიწკოლაური" | მ-ბი                                                                                               | სტადია         | ფ-ლი      | ფ-პი |
| მთ. ინჟინერი |  | ბ. წიწკოლაური |                        | 1:500                                                                                              |                |           |      |
| პრაფიკა      |  | ი. კარიაული   |                        |   |                | წელი 2016 |      |
|              |  |               |                        | დუშეთის მუნიციპალიტეტის სოფელ ჩანადორგბიდან სოფელ გლავეში მისასვლელი საავტომობილო გზის მოსვალტება. | ბრძოვი პროფილი |           |      |