


გზის გრძივი პროფილი პკ 18+00/19+00

მასშტაბი:
ჰორიზონტალური - 1:500
ვერტიკალური - 1:200

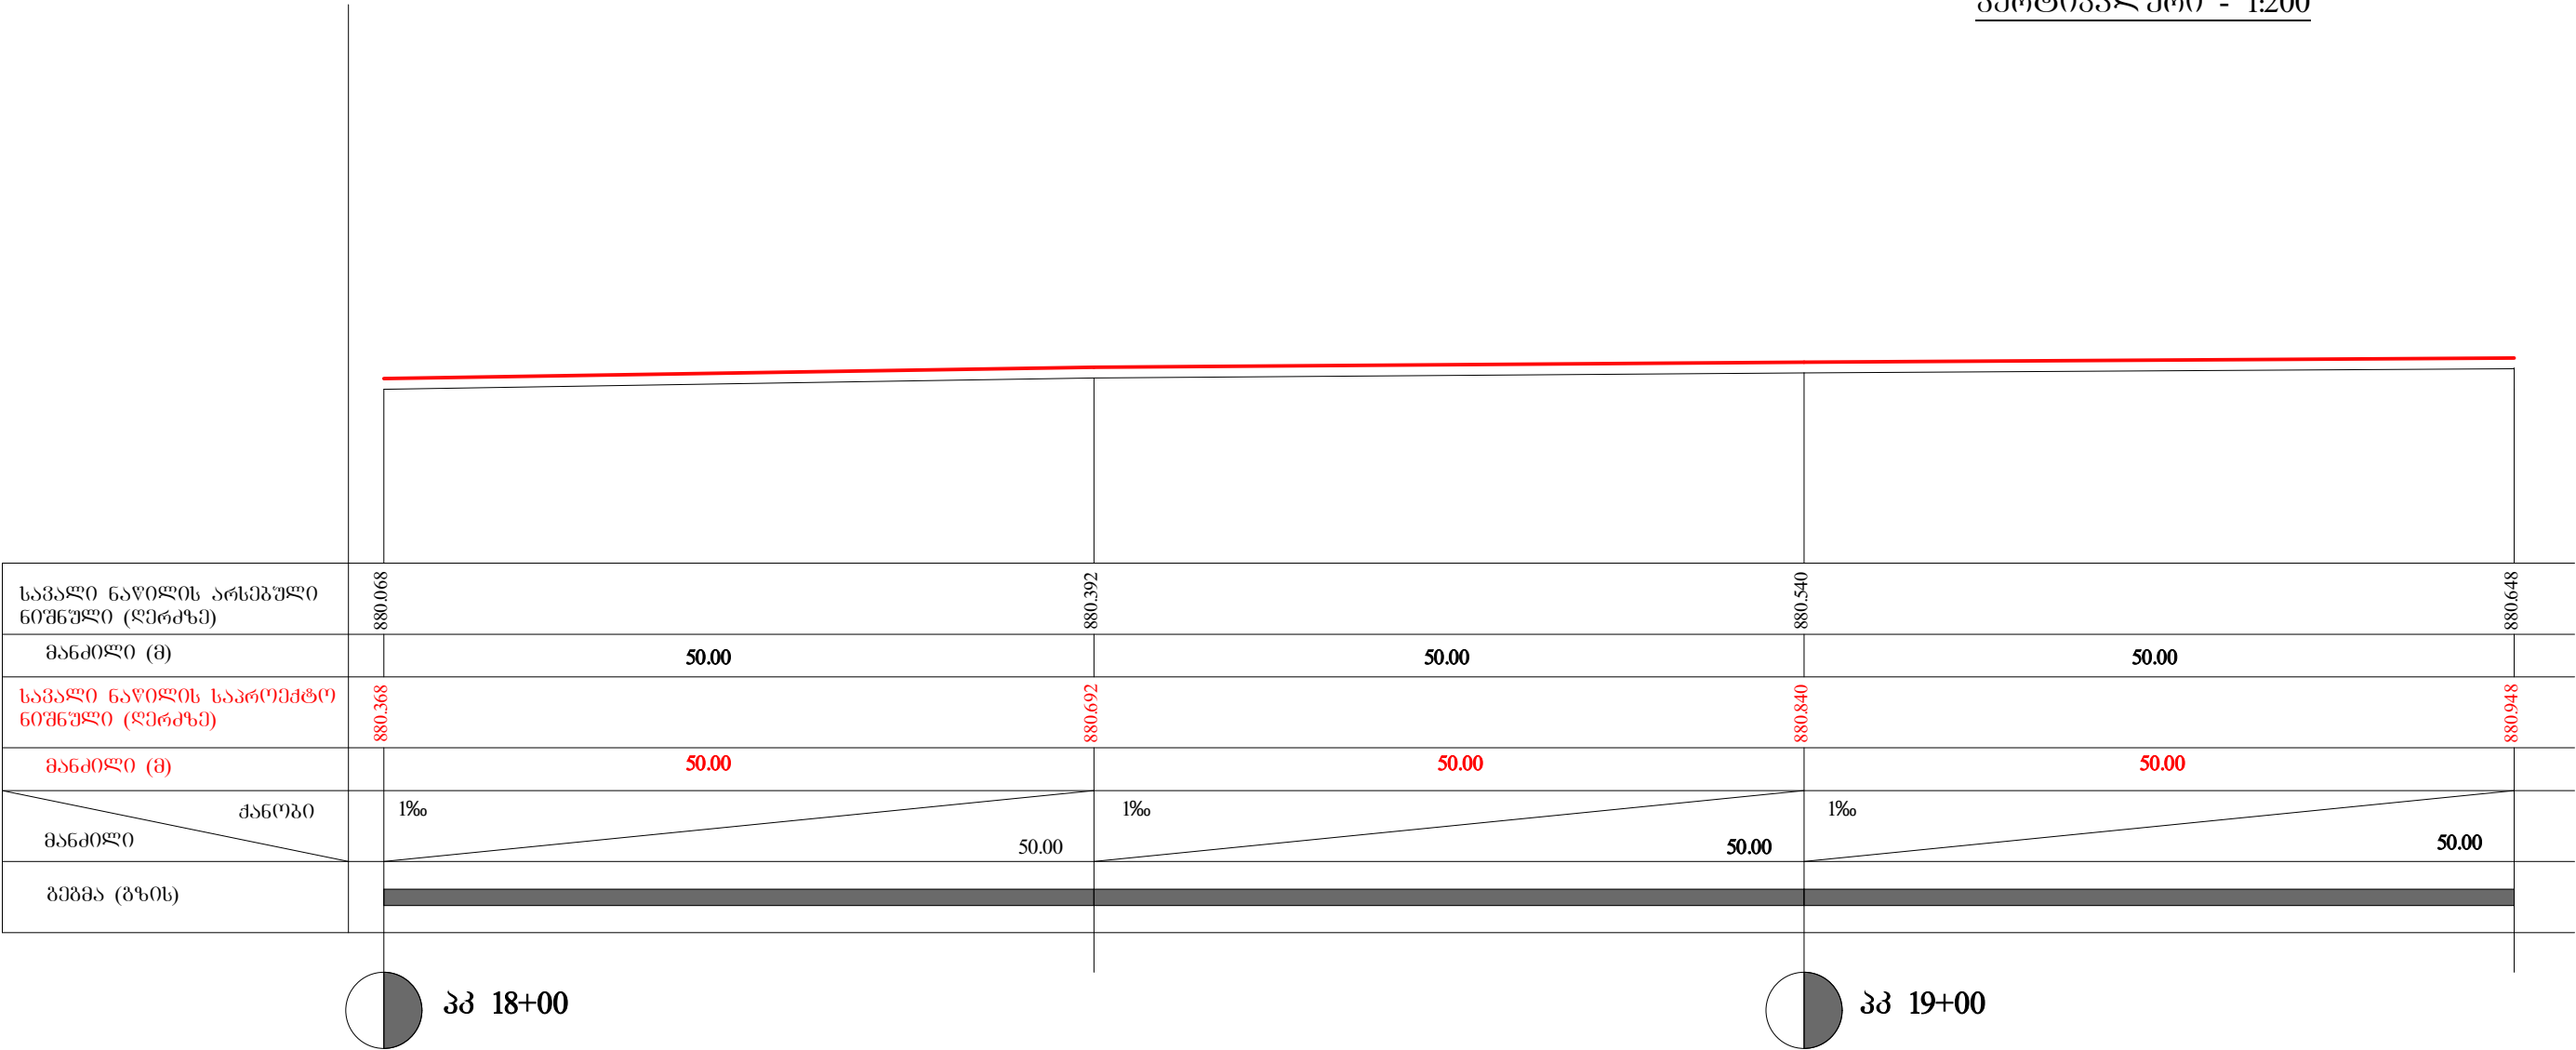

დირექტორი		ბ. წიწკოლაშვილი	ო.ა. "გელა წიწკოლაშვილი"	მ-პი	სტადია	ფ-ლი	ფ-მბი
მთ. ინჟინერი		ბ. წიწკოლაშვილი		1:500			
ბრაშვიკა		ი. კარიაშვილი	დუშეთის მუნიციპალიტეტის სოფელ ჩანადირბიდან სოფელ გლავეში მისასვლელი საავტომობილო გზის გასწავლვა.	წელი 2016			
				გრძივი პროფილი			