


ბზის ბრძივი პროვილი კკ 20+00/21+00

მასშტაბი:
კორიზონტალური - 1:500
ვერტიკალური - 1:200

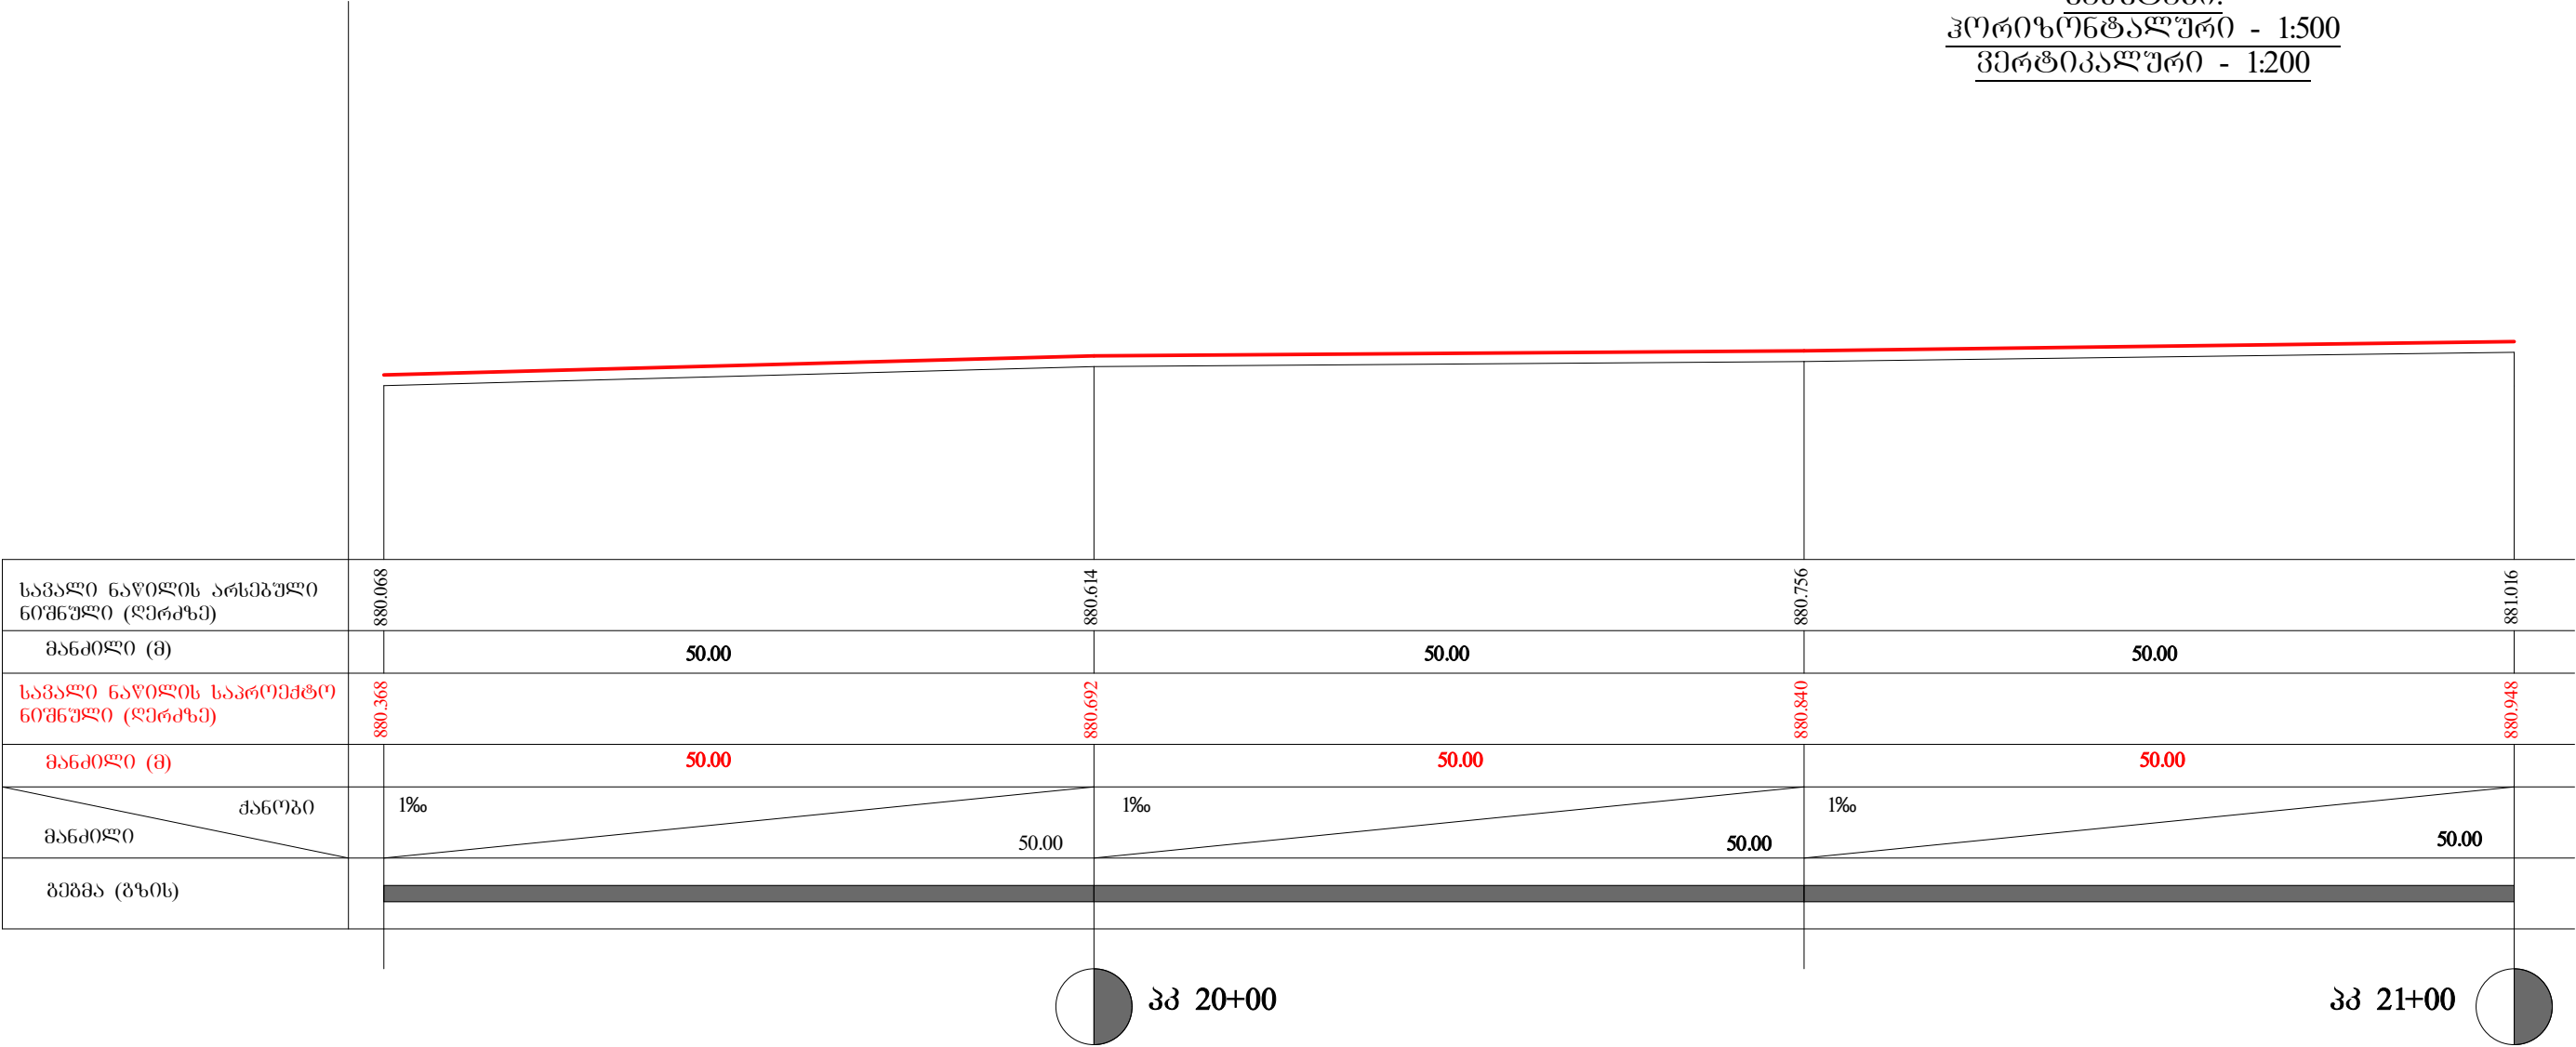

დირექტორი		ბ. წიწკოლაური	0.მ. "გელა წიწკოლაური"	მ-ბი	ხტაღია	ფ-ლი	ფ-მბი
მთ. ინჟინერი		ბ. წიწკოლაური		1:500			
ბრავიკა		ი. კარიკაული	დუშეთის მუნიციპალიტეტის სოფელ ჩანადირგბიდან სოფელ გლავში მისასვლელი საავტომობილო ბზის მოსვალტება.	წელი 2016			
				ბრძივი პროვილი			