


ბზის ბრძივი პროფილი პპ 23+00/24+00

მასშტაბი:
ჰორიზონტალური - 1:500
ვერტიკალური - 1:200

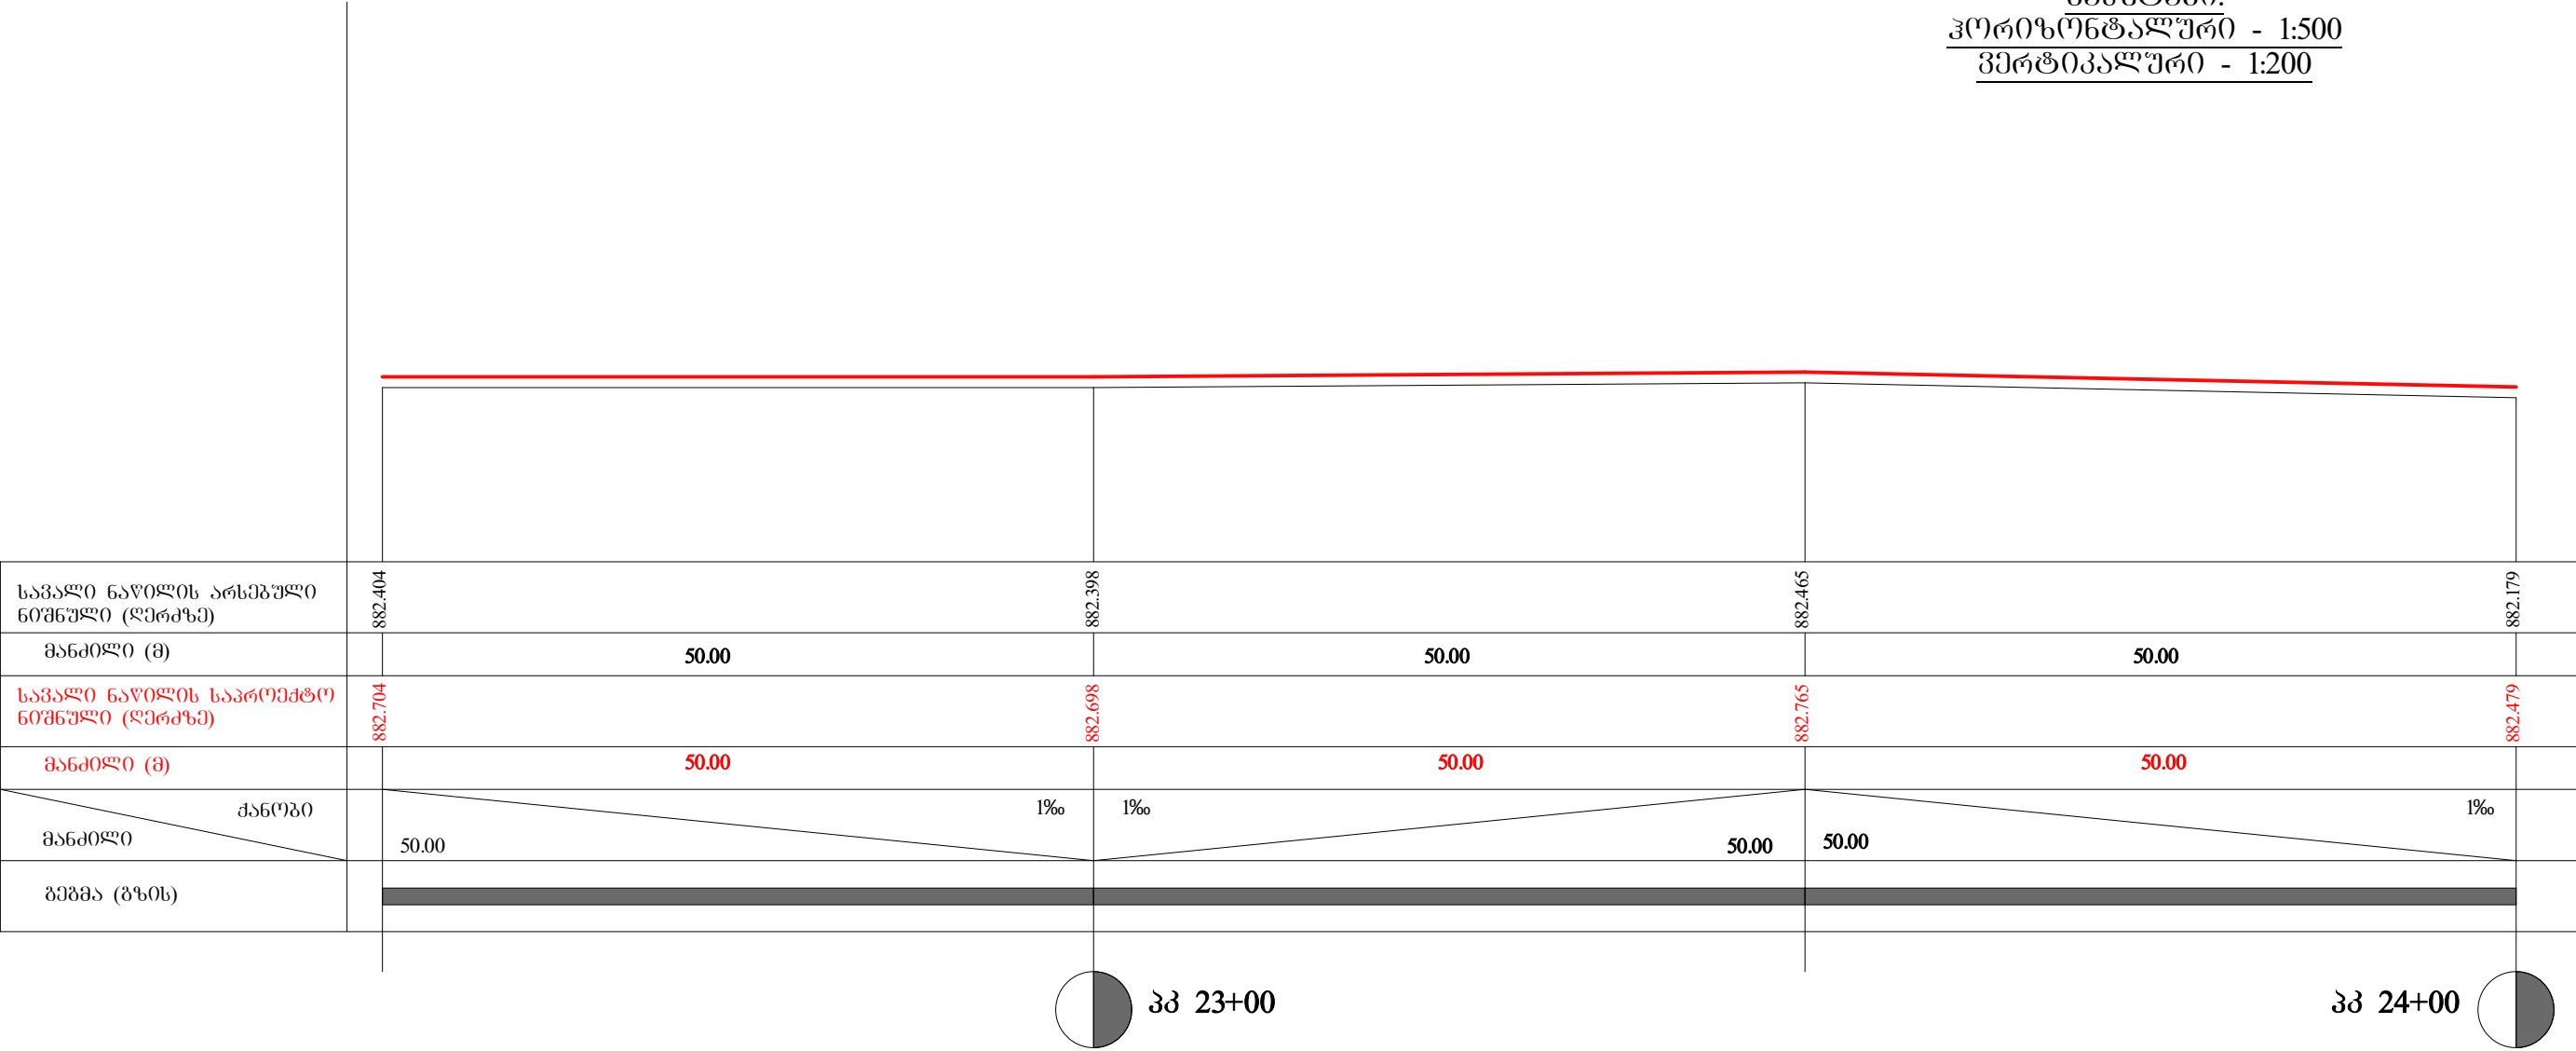

დირექტორი		ბ. წოწკოლაური	ი.ა. "გელა წოწკოლაური"	მ-პი	ხტაფი	ფ-ლი	ფ-პი
მთ. ინჟინერი		ბ. წოწკოლაური		1:500			
ბრაფიკა		ი. კარიაული			წელი 2016		
				ბრძივი პროფილი			