


გზის ბრძოვი პროფილი პკ 24+00/25+00

მასშტაბი:
ჰორიზონტალური - 1:500
ვერტიკალური - 1:200

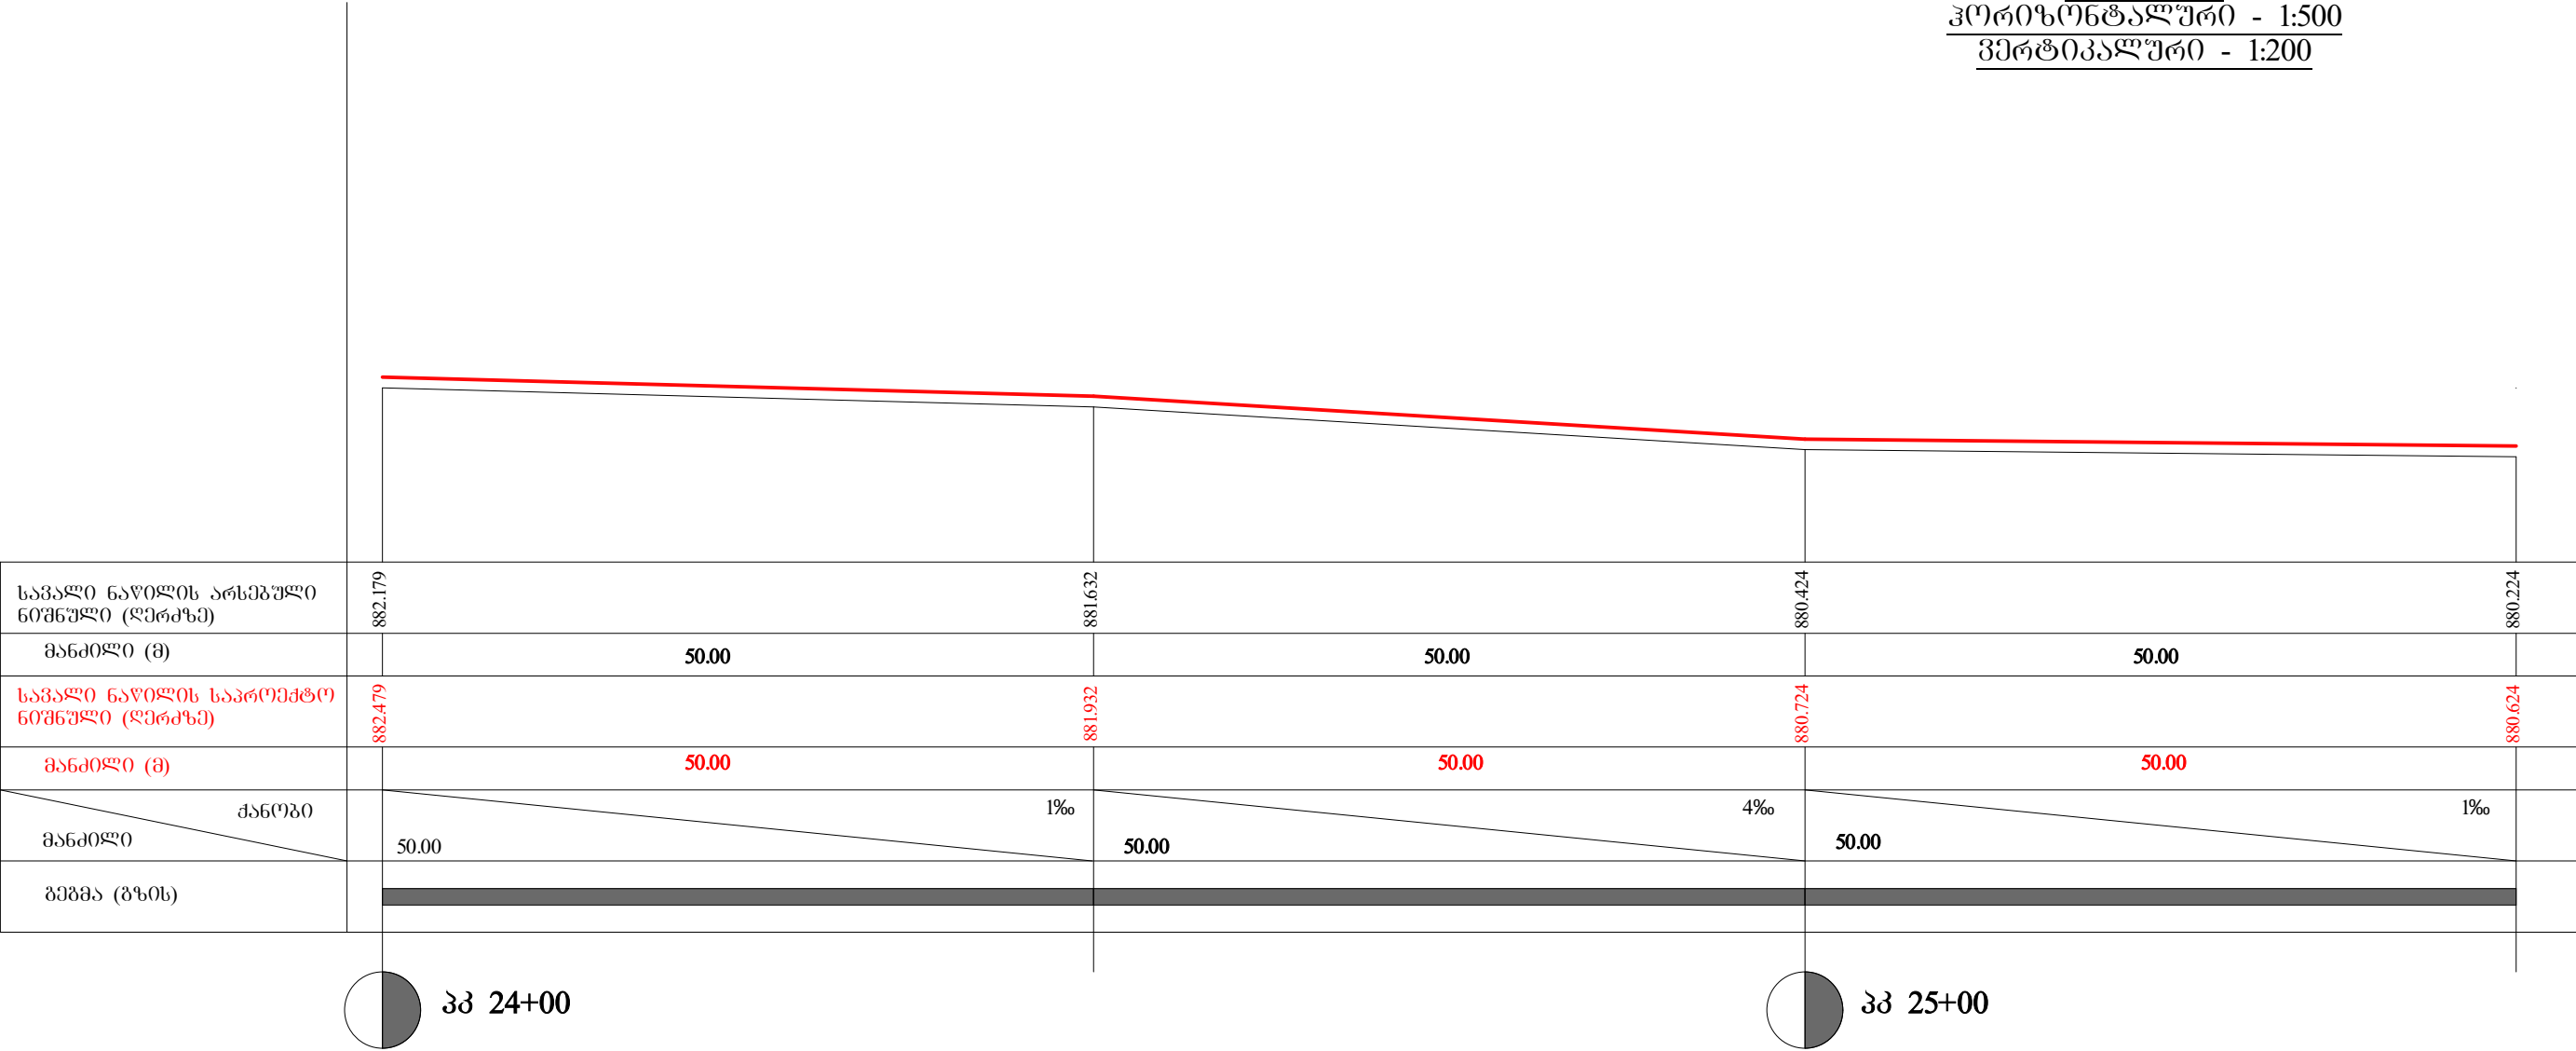

დირექტორი		ბ. წიწკოლაშვილი	ი.პ. "გელა წიწკოლაშვილი"	მ-პი	სტადია	ფ-ლი	ფ-პი	
მთ. ინჟინერი		ბ. წიწკოლაშვილი		ღუჟეშის მუნიციპალიტეტის სოფელ ჩანაღრიდან სოფელ გლაშვი მიმავალი საავტომობილო გზის მოსახლეობა.	1:500			
ბრაჟიკა		ი. პარიაშვილი				წელი 2016		
						ბრძივი პროფილი		