


გზის ბრძოვი პროფილი კკ 26+00/27+00

მასშტაბი:
ჰორიზონტალური - 1:500
ვერტიკალური - 1:200

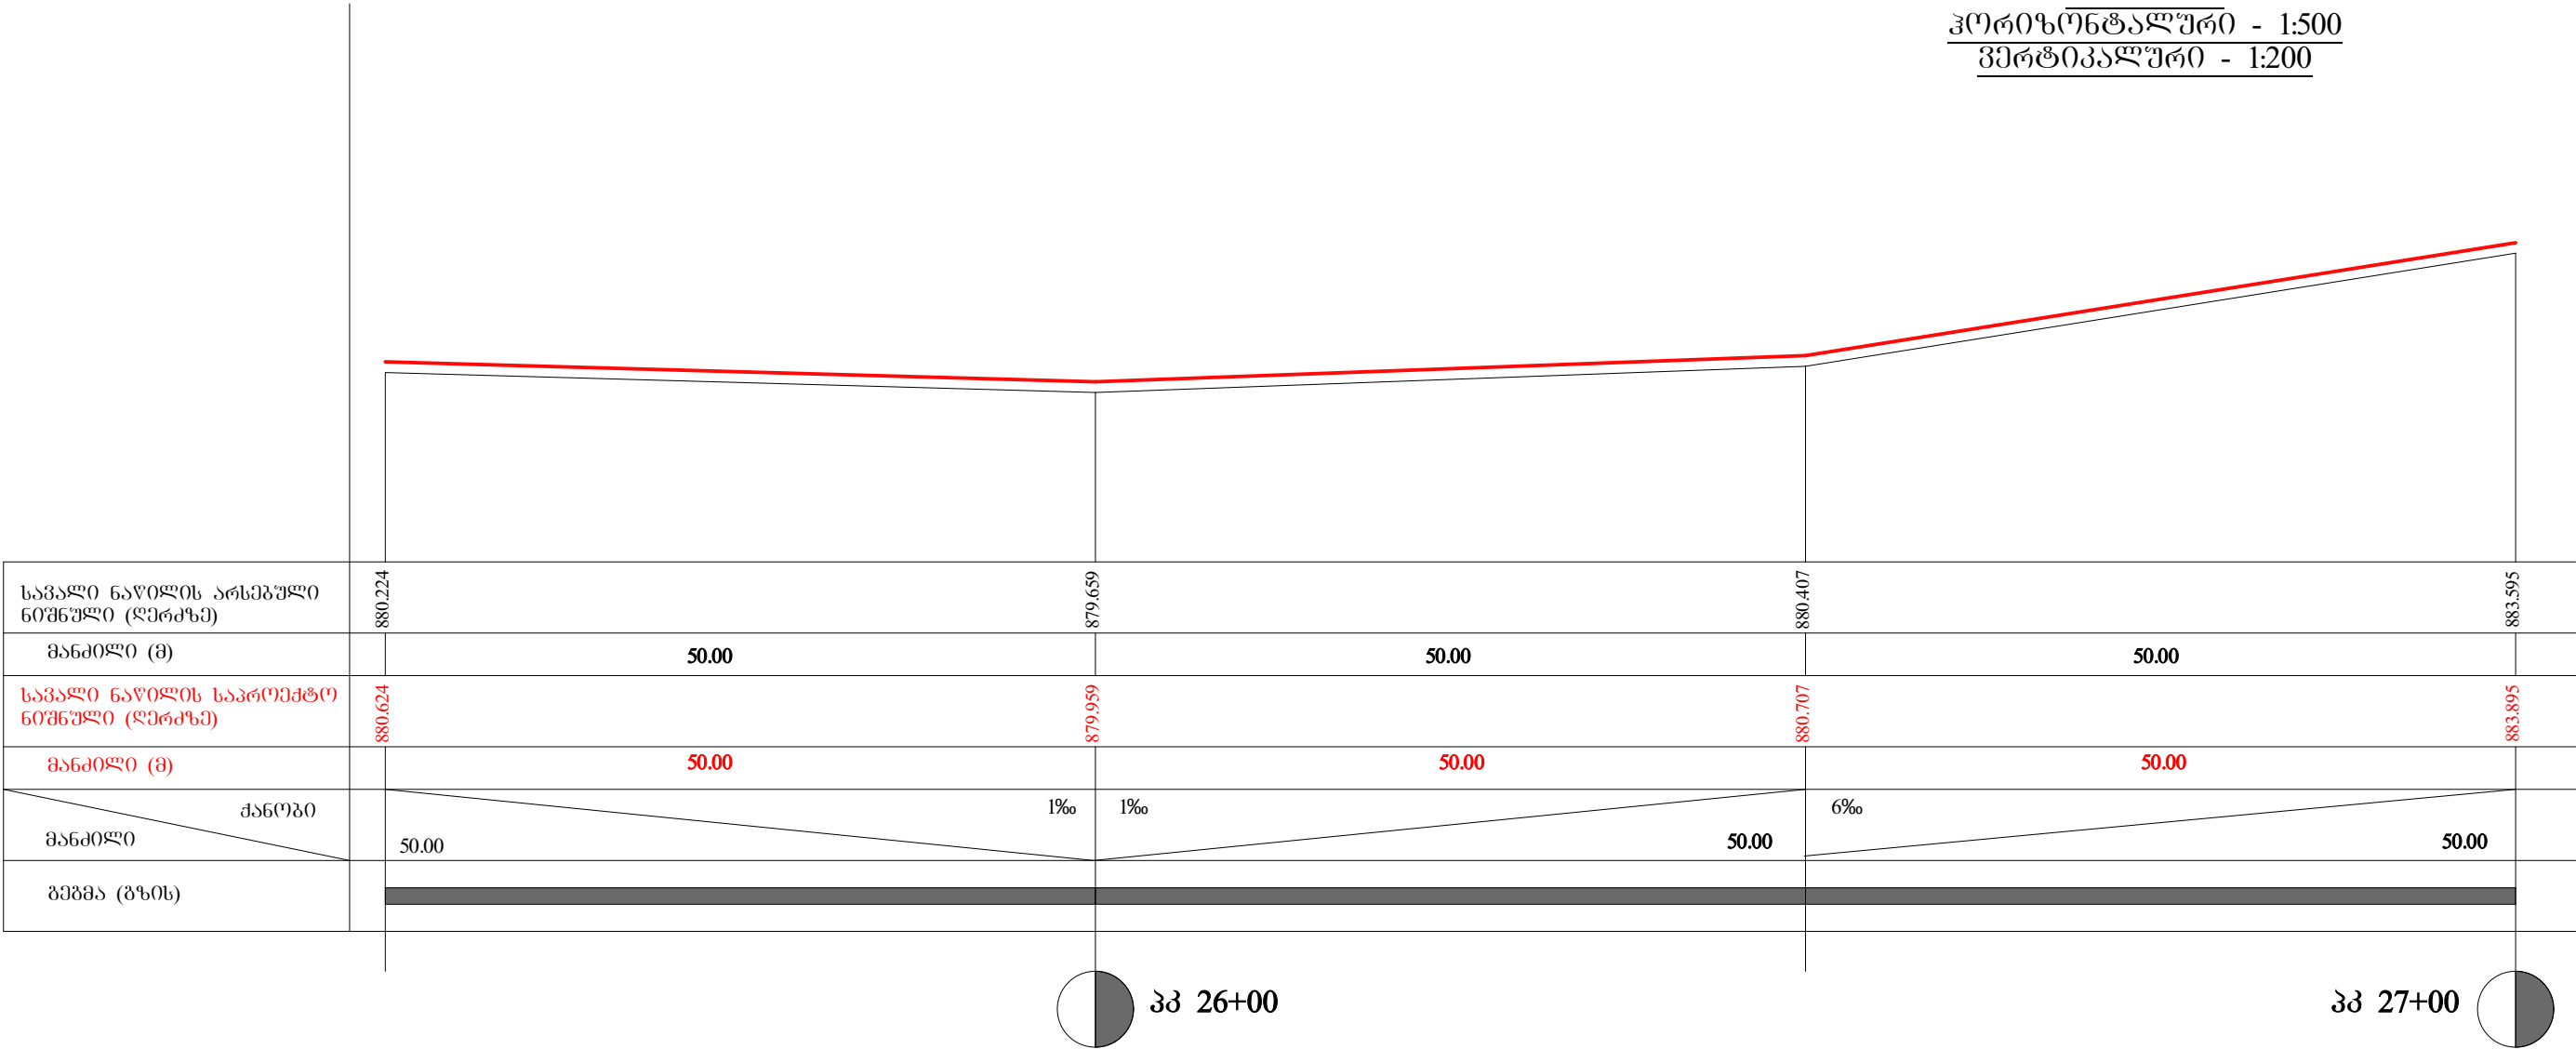

დირექტორი		ბ. წიწკოლაური	ი.გ. "გელა წიწკოლაური"	მ-ბი	სტაბი	ფ-ლი	ფ-პი
მთ. ინჟინერი		ბ. წიწკოლაური		1:500			
ბრძოვი		ი. კარიაური			წელი 2016		
				ბრძოვი პროფილი			