


გზის ბრძოვი პროფილი კპ 27+00/28+00

მასშტაბი:  
ჰორიზონტალური - 1:500  
ვერტიკალური - 1:200

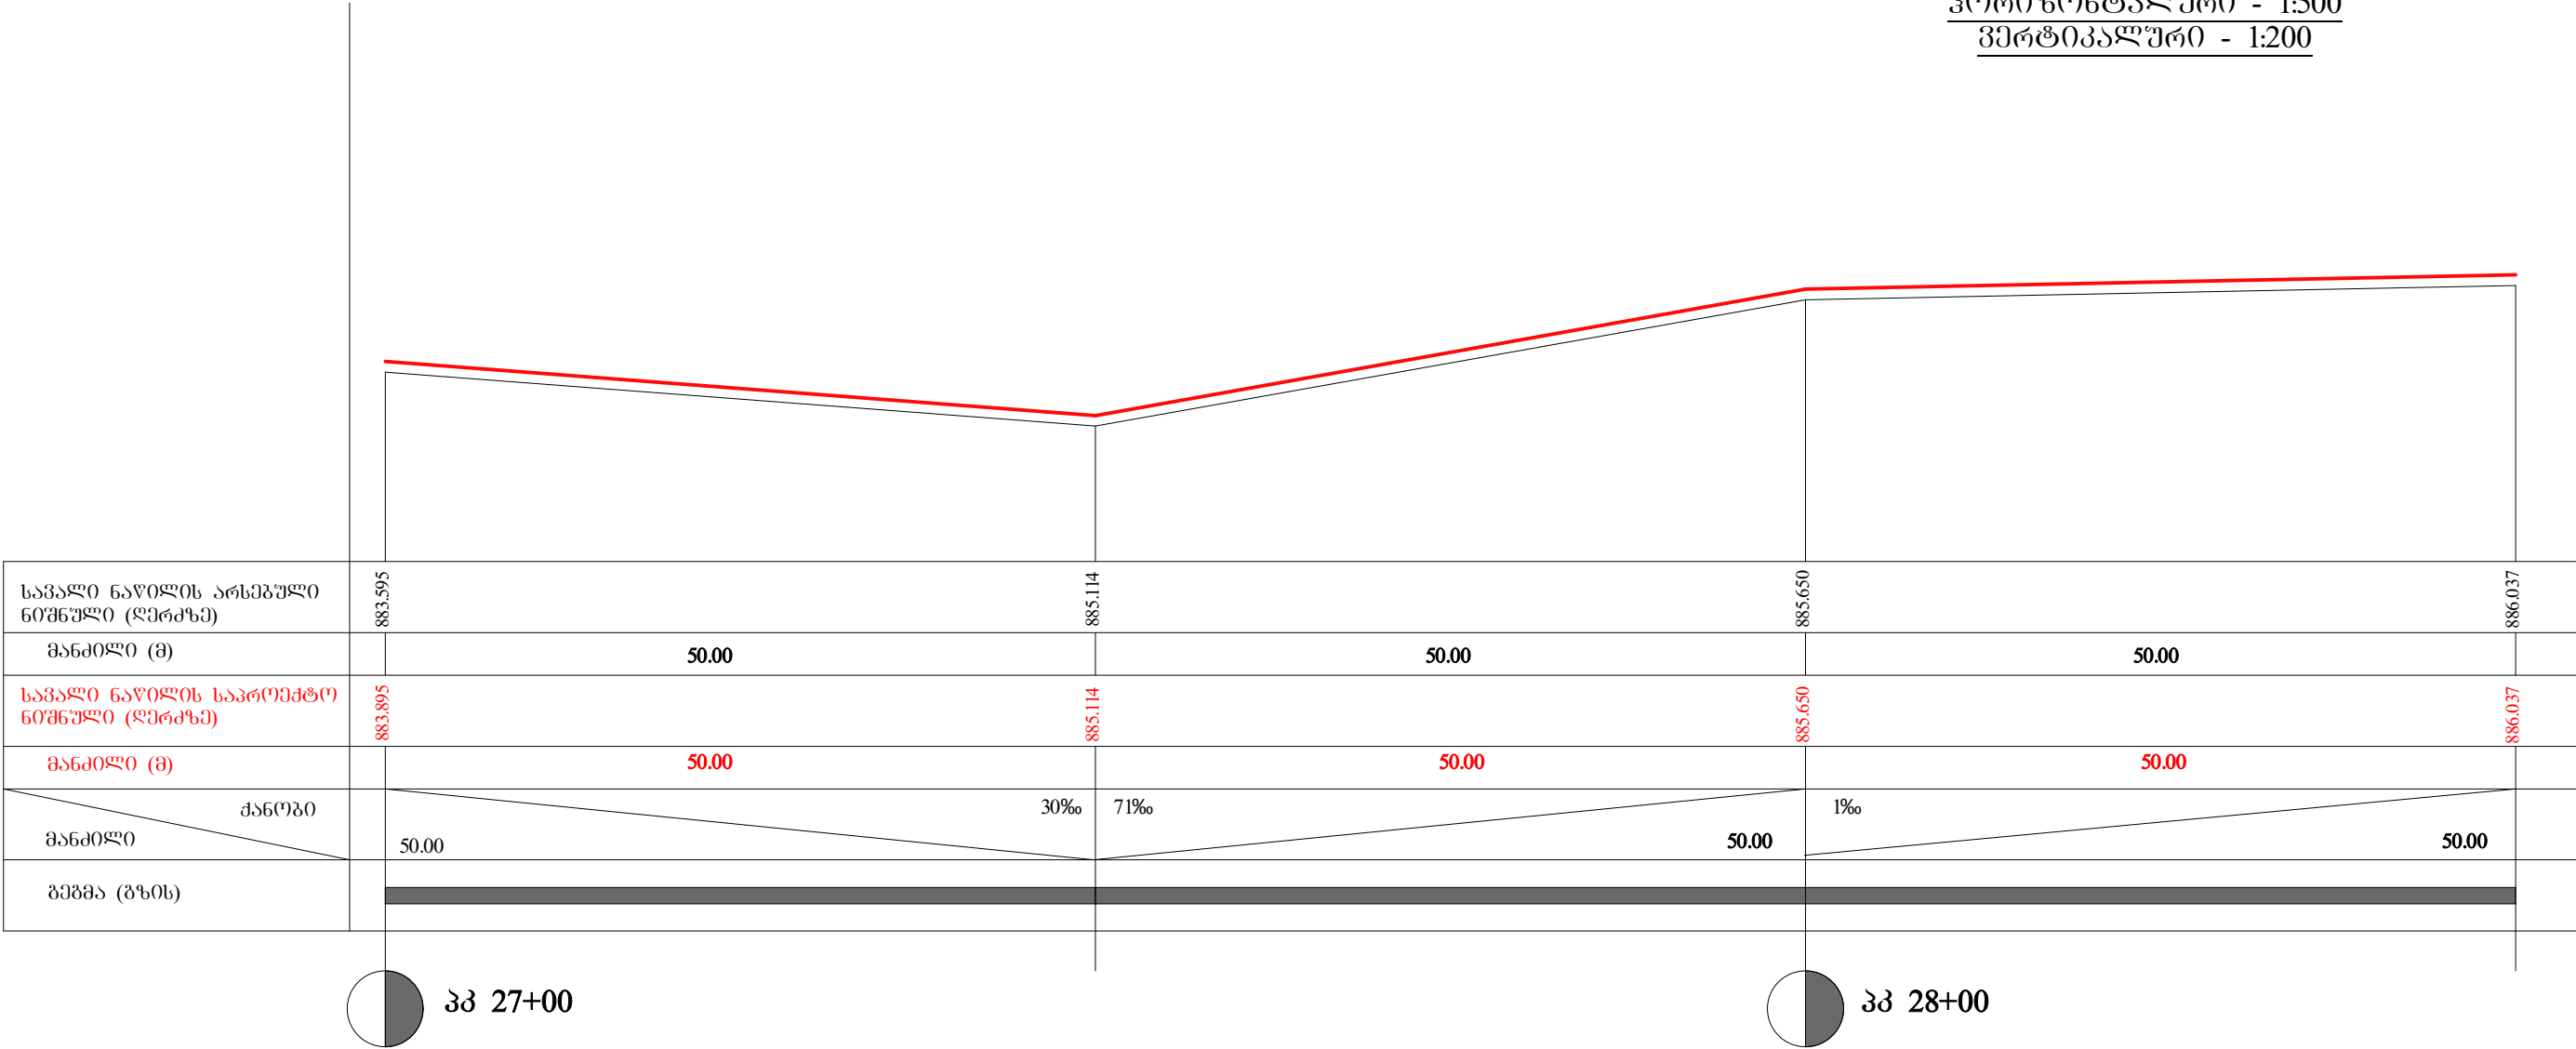

|              |  |               |   |                |        |      |      |
|--------------|--|---------------|---|----------------|--------|------|------|
| დირექტორი    |  | ბ. წიწკოლაური | ი.ა. "გელა წიწკოლაური"                                                                                  | მ-ბი           | სტადია | ფ-ლი | ფ-პი |
| მთ. ინჟინერი |  | ბ. წიწკოლაური |   | 1:500          |        |      |      |
| ბრავიკა      |  | ი. კარიული    | დუშეთის მუნიციპალიტეტის სოფელ ჩანაღორშიდან სოფელ გლაშვიში მისასვლელი საავტომობილო გზის მოსვლა-გადასვლა. | წელი 2016      |        |      |      |
|              |  |               |   | ბრძოვი პროფილი |        |      |      |