


გზის ბრძოვი პროფილი პკ 30+00/31+00

მასშტაბი:
ჰორიზონტალური - 1:500
ვერტიკალური - 1:200

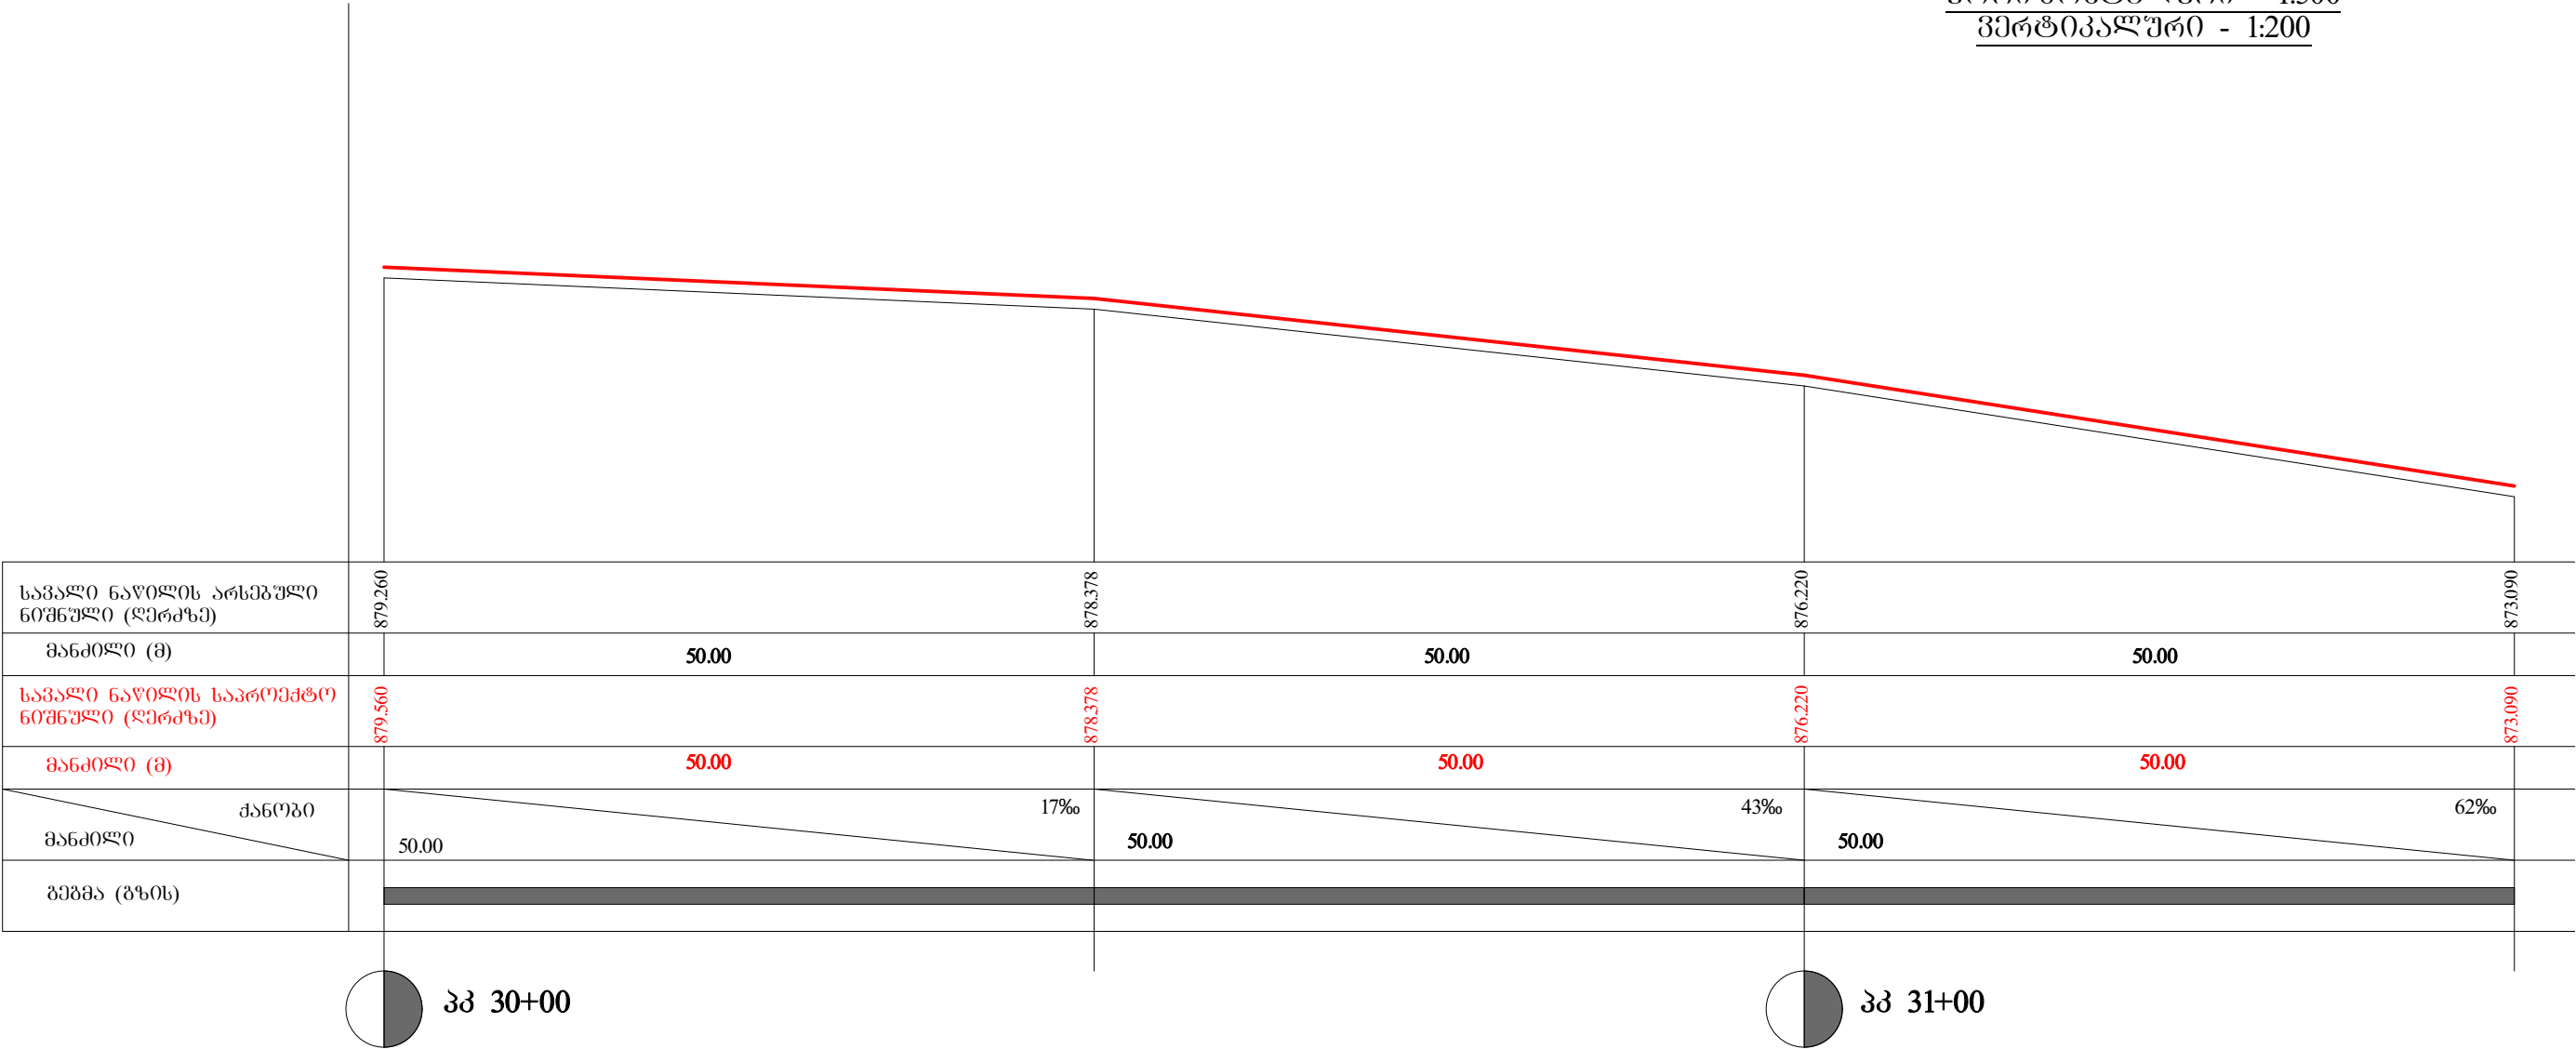

დირექტორი		ბ. წიწკოლაური	0.პ. "გელა წიწკოლაური"	მ-ბი	სტადია	ფ-ლი	ფ-მბი
მთ. ინჟინერი		ბ. წიწკოლაური		1:500			
ბრძოვიკა		ი. კარიკაური	დუშეთის მუნიციპალიტეტის სოფელ ჩანადირებშიან სოფელ გლაშეთში მისანსებული საპროექტო გზის გეგმა.	წელი 2016			
				ბრძოვი პროფილი			