


გზის ბრძივი პროფილი პკ 32+00/33+00

მასშტაბი:  
ჰორიზონტალური - 1:500  
ვერტიკალური - 1:200

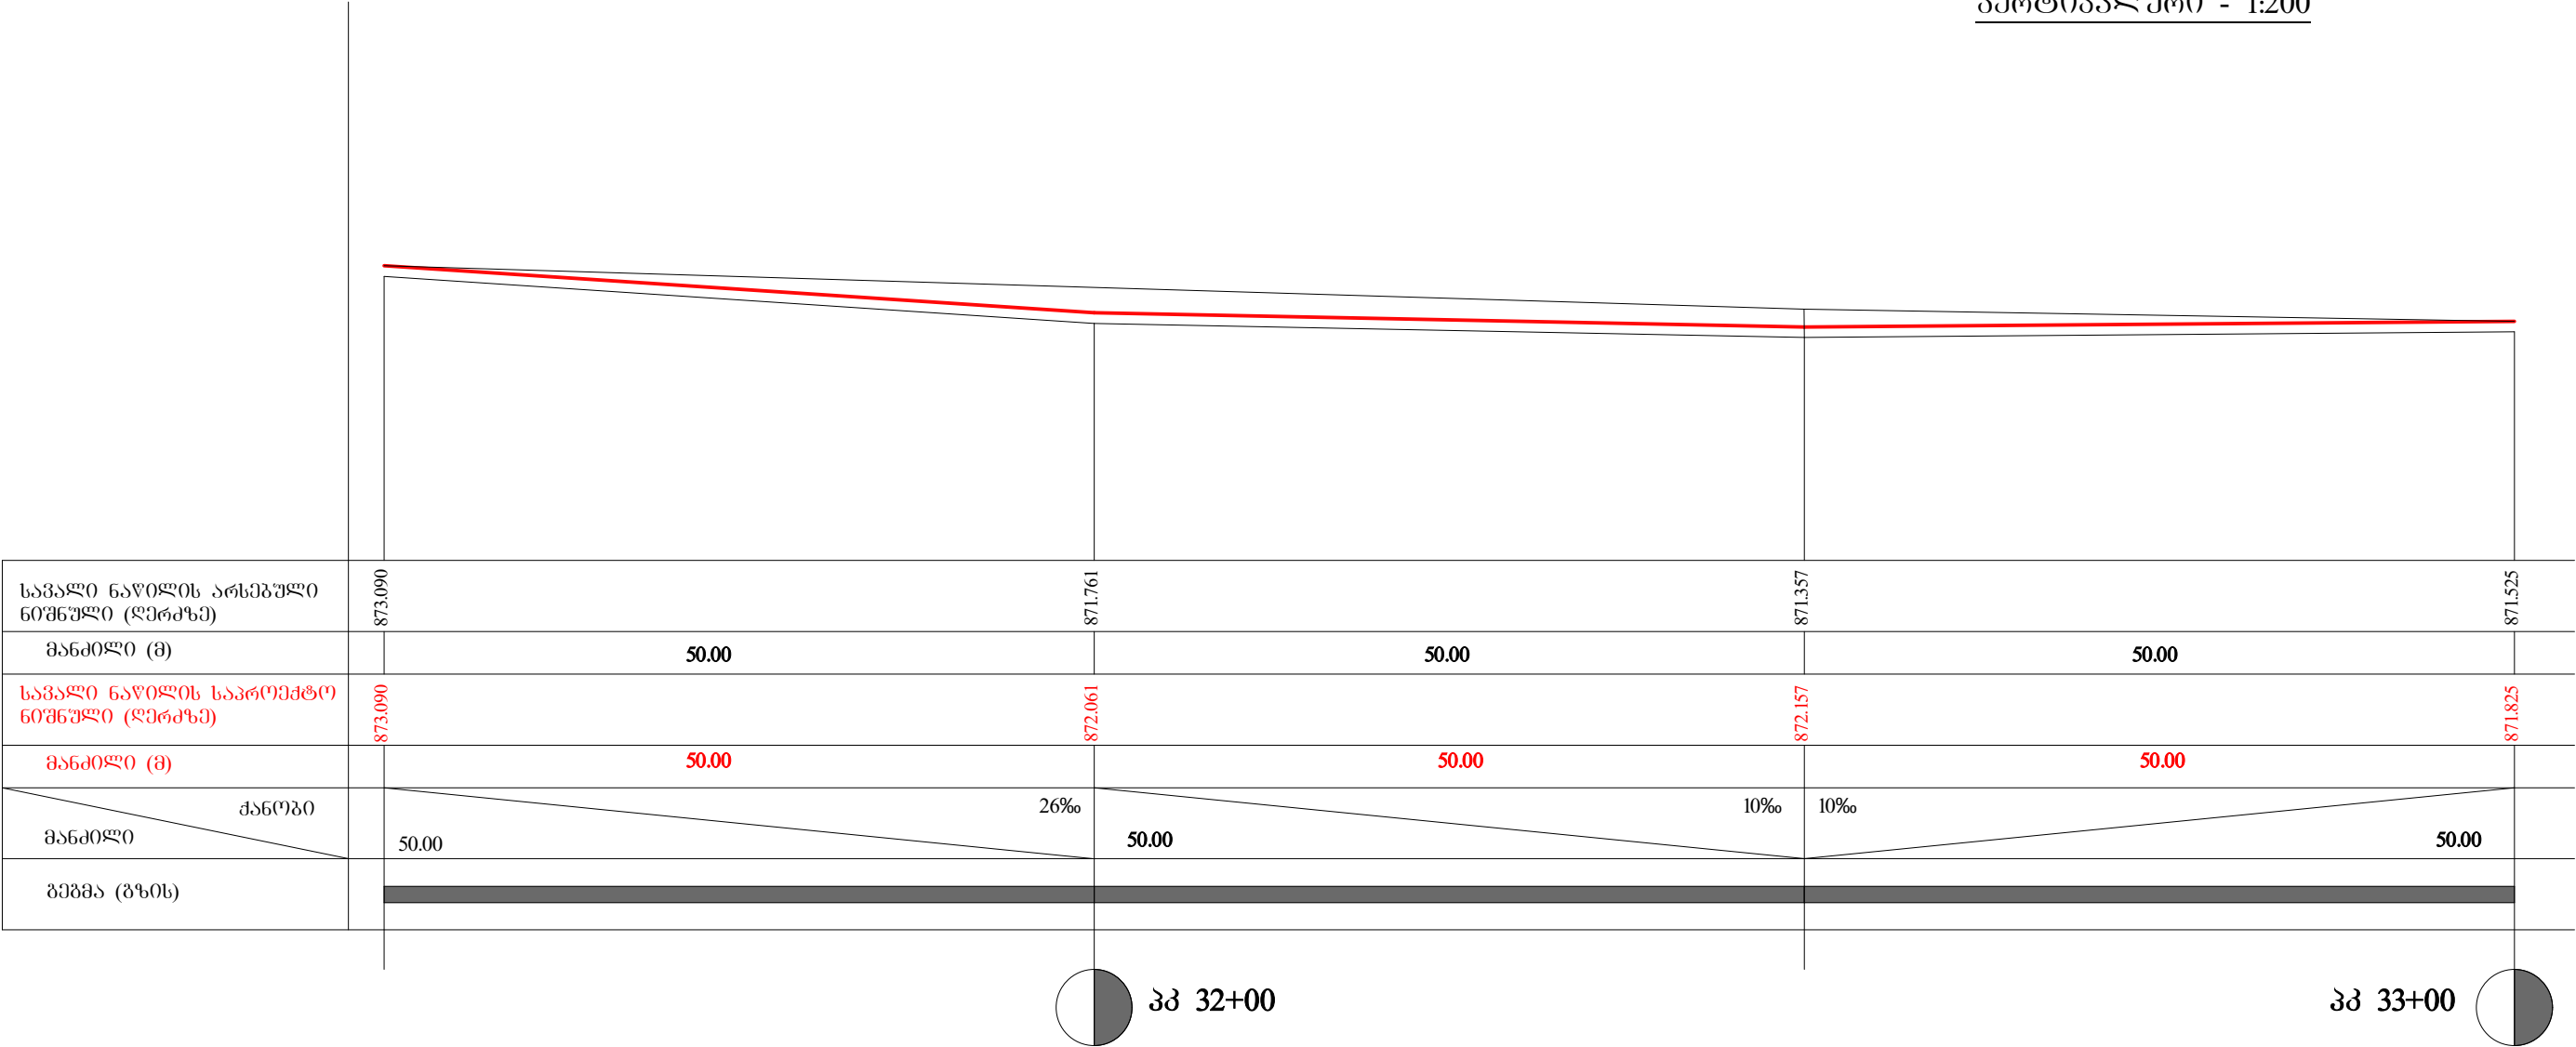

|              |  |               |                        |                |           |      |       |
|--------------|--|---------------|------------------------|----------------|-----------|------|-------|
| დირექტორი    |  | ბ. წიწკოლაური | 0.გ. "გელა წიწკოლაური" | მ-კი           | სტაფია    | ფ-ლი | ფ-მბი |
| მთ. ინჟინერი |  | ბ. წიწკოლაური |                        | 1:500          |           |      |       |
| ბრაფიკა      |  | ი. კარიაული   |                        |                | წელი 2016 |      |       |
|              |  |               |                        | ბრძივი პროფილი |           |      |       |