


გზის ბრძივი პროფილი პპ 33+00/34+00

მასშტაბი:
ჰორიზონტალური - 1:500
ვერტიკალური - 1:200

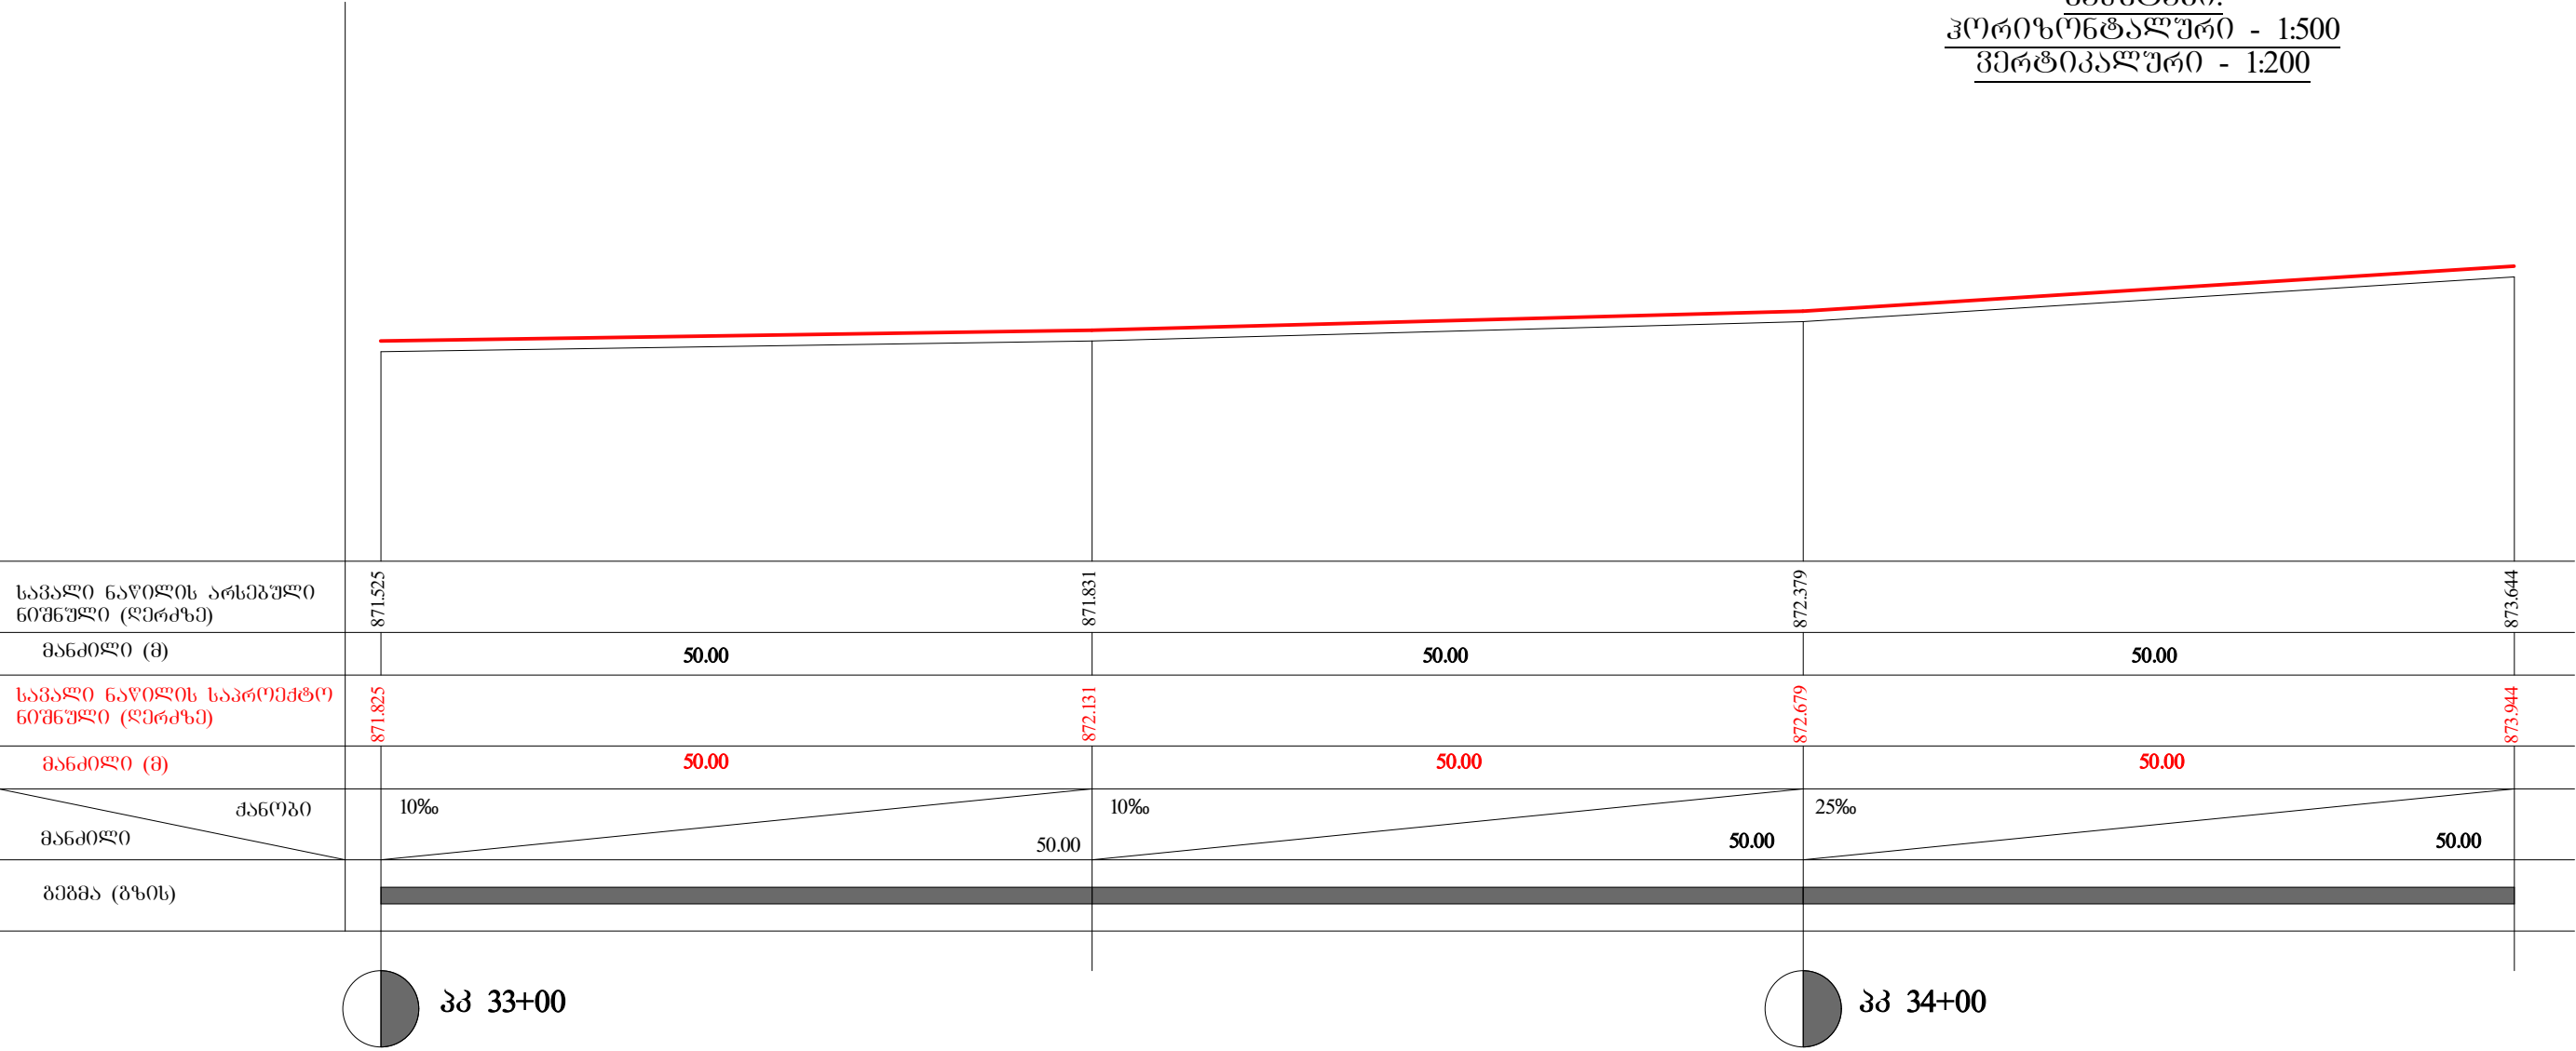

დირექტორი		ბ. წოწკოლაური	ო.გ. "გელა წოწკოლაური"	მ-ბი	სტაფი	ფ-ლი	ფ-მბი
მთ. ინჟინერი		ბ. წოწკოლაური		1:500			
ბრაფიკა		ი. კარიაული				წელი 2016	
			ღუშეთის მუნიციპალიტეტის სოფელ ჩანაღრიდან სოფელ გლაგუში მისასვლელი საავტომობილო გზის მოსვალტება.	ბრძივი პროფილი			