


გზის ბრძოვი პროექტი კპ 36+00/37+00

მასშტაბი:
ჰორიზონტალური - 1:500
ვერტიკალური - 1:200

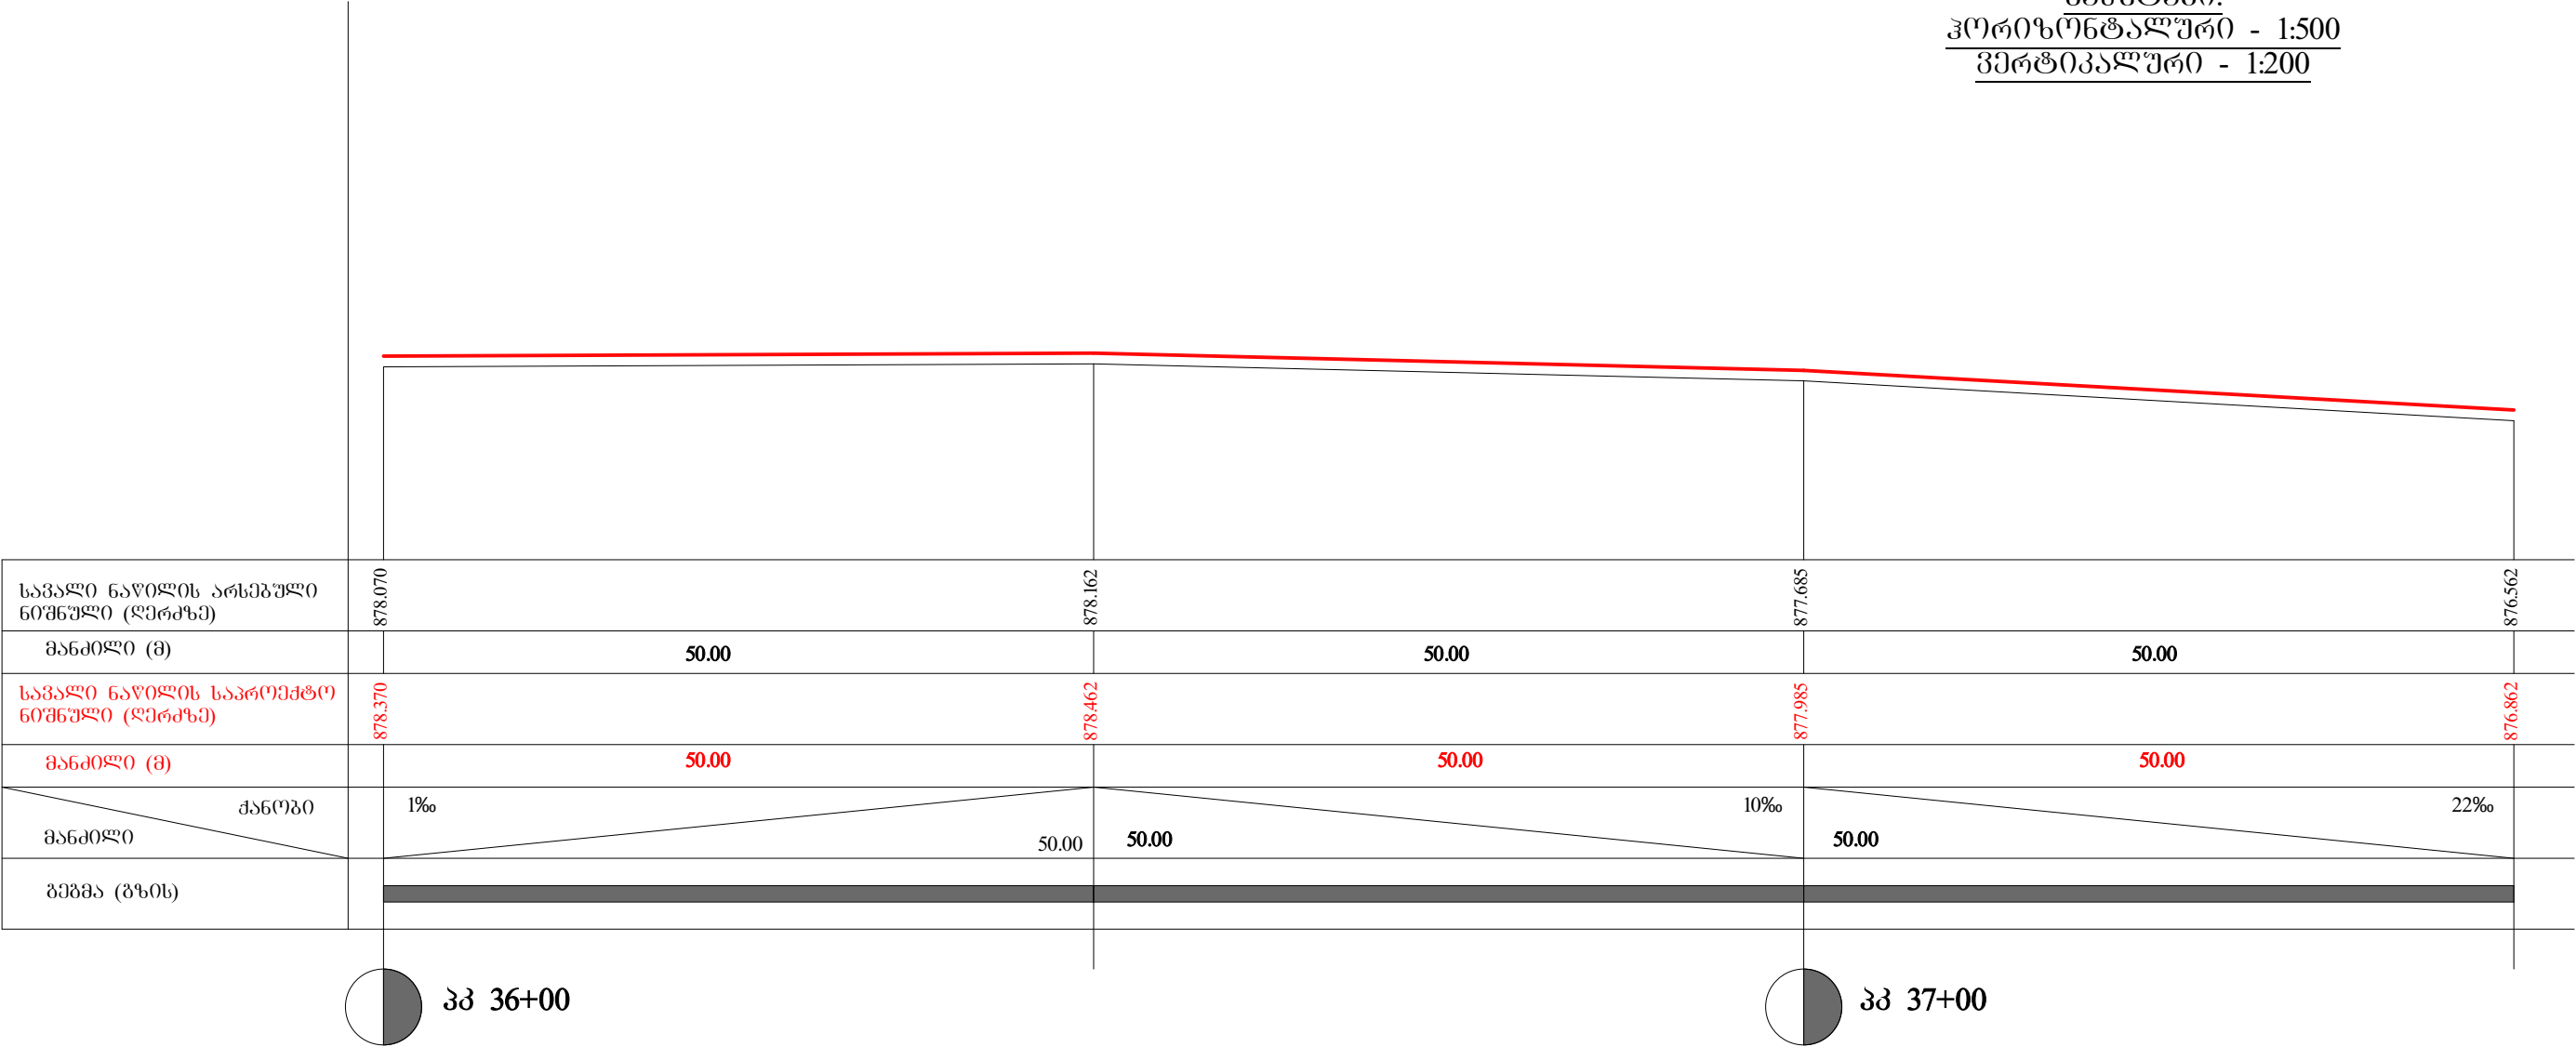

დირექტორი		ბ. წიწკოლაური	0.გ. "გელა წიწკოლაური"	მ-ბი	სტადია	ფ-ლი	ფ-პი
მთ. ინჟინერი		ბ. წიწკოლაური		1:500			
ბრაფიკა		ი. კარიაული				წელი 2016	
				დუშეთის მუნიციპალიტეტის სოფელ ჩანაღორებიდან სოფელ გლაშეთი მისამართი საავტომობილო გზის მოასვალტება.	ბრძოვის პროექტი		