


გზის ბრძივი პროფილი კკ 38+00/39+00

მასშტაბი:  
ჰორიზონტალური - 1:500  
ვერტიკალური - 1:200

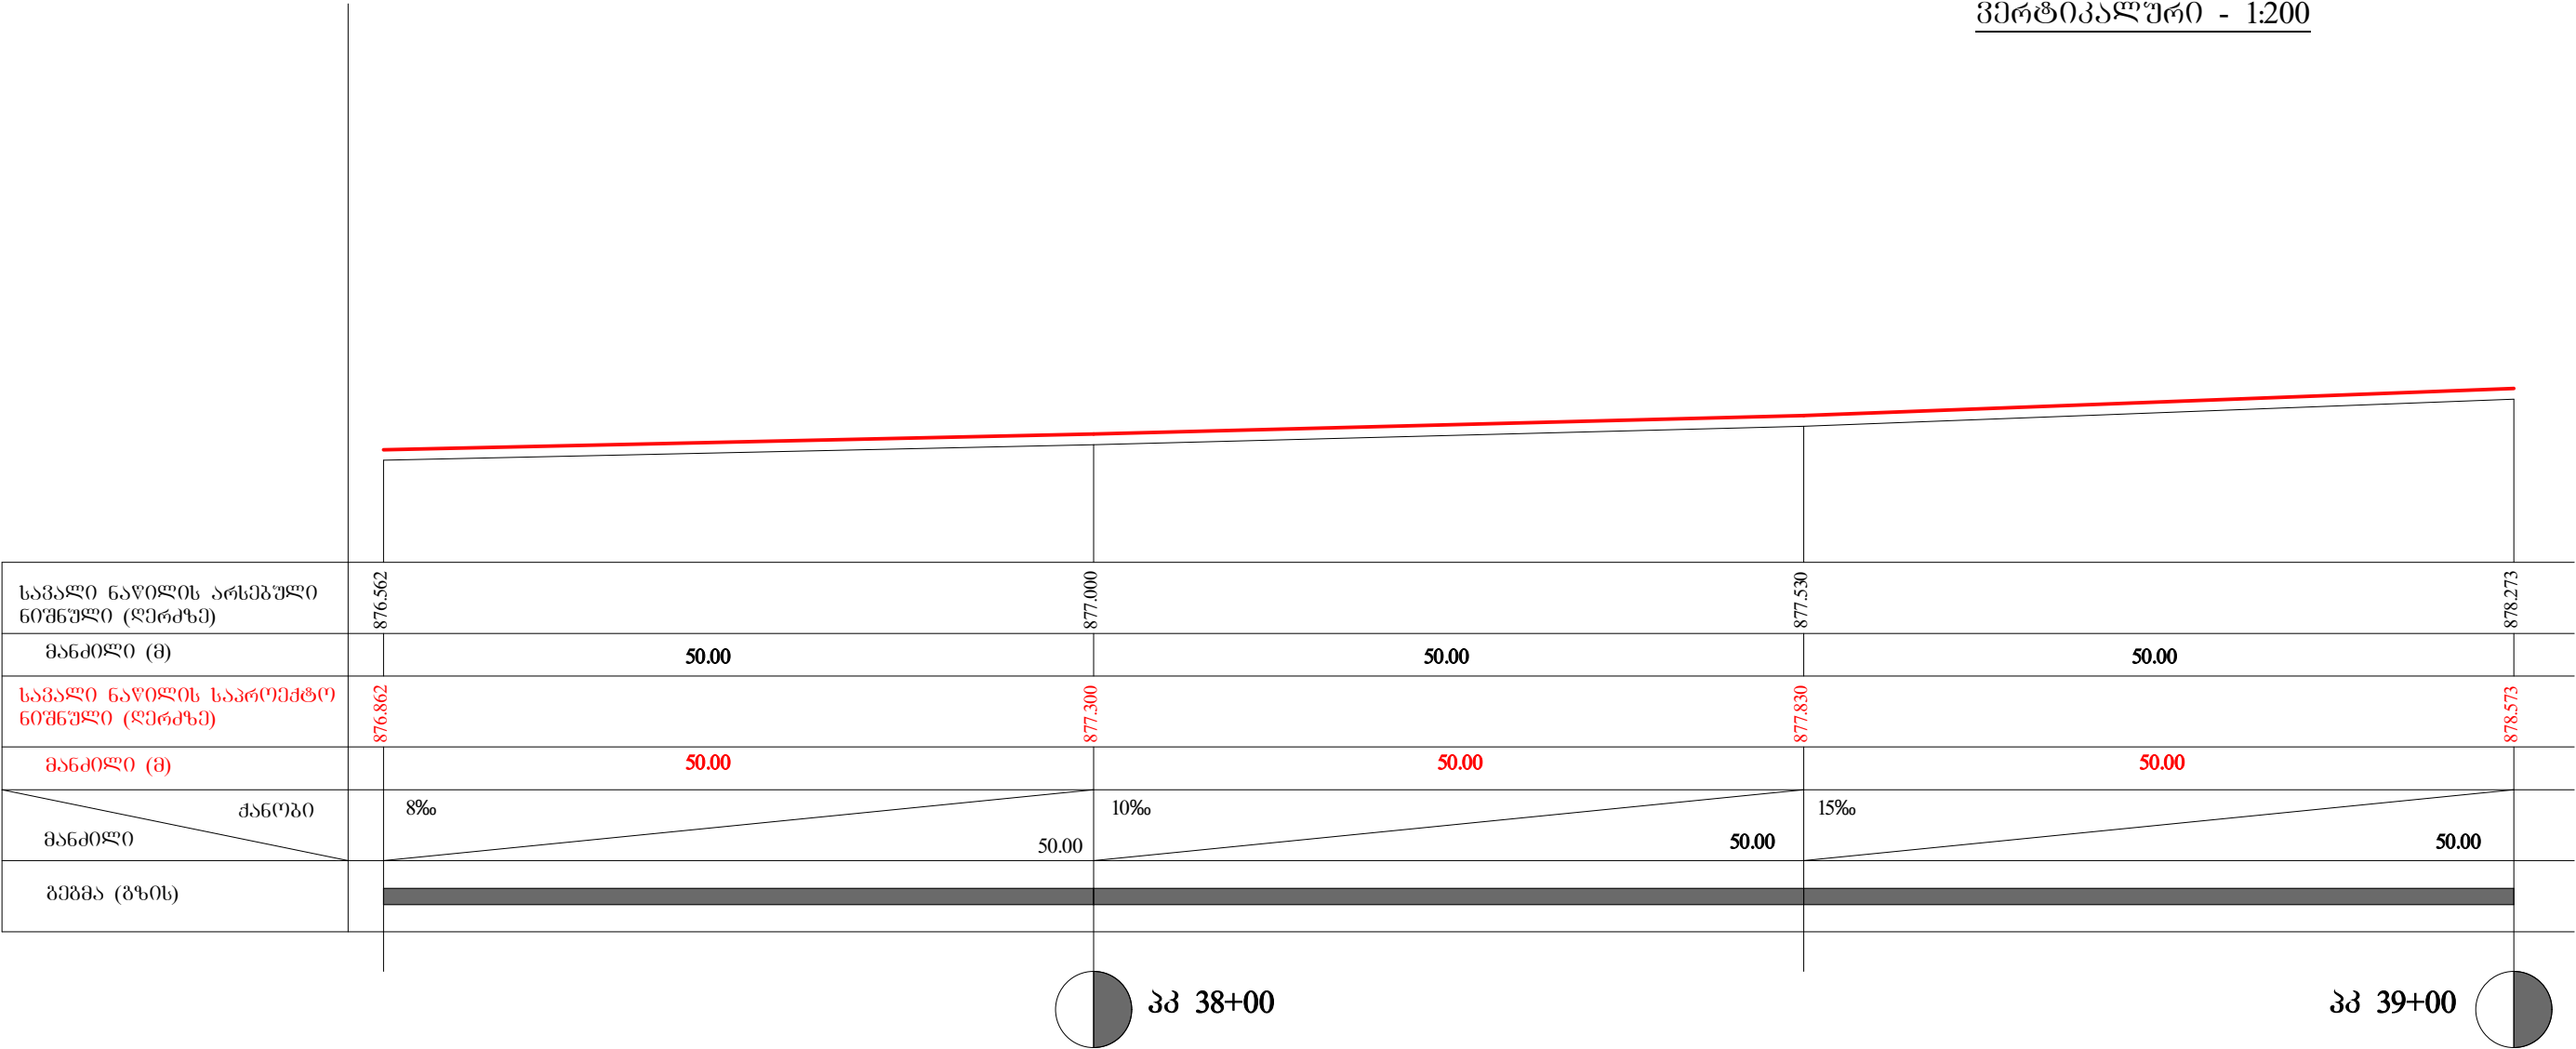

|              |  |               |                        |                |           |      |      |
|--------------|--|---------------|------------------------|----------------|-----------|------|------|
| დირექტორი    |  | ბ. წოწკოლაური | ი.გ. "გელა წოწკოლაური" | მ-ბი           | სტადია    | ფ-ლი | ფ-პი |
| მთ. ინჟინერი |  | ბ. წოწკოლაური |                        | 1:500          |           |      |      |
| ბრავიკა      |  | ი. კარიკაული  |                        |                | წელი 2016 |      |      |
|              |  |               |                        | ბრძივი პროფილი |           |      |      |