


გზის ბრძივი პროფილი კკ 39+00/40+50

მასშტაბი:
ჰორიზონტალური - 1:500
ვერტიკალური - 1:200

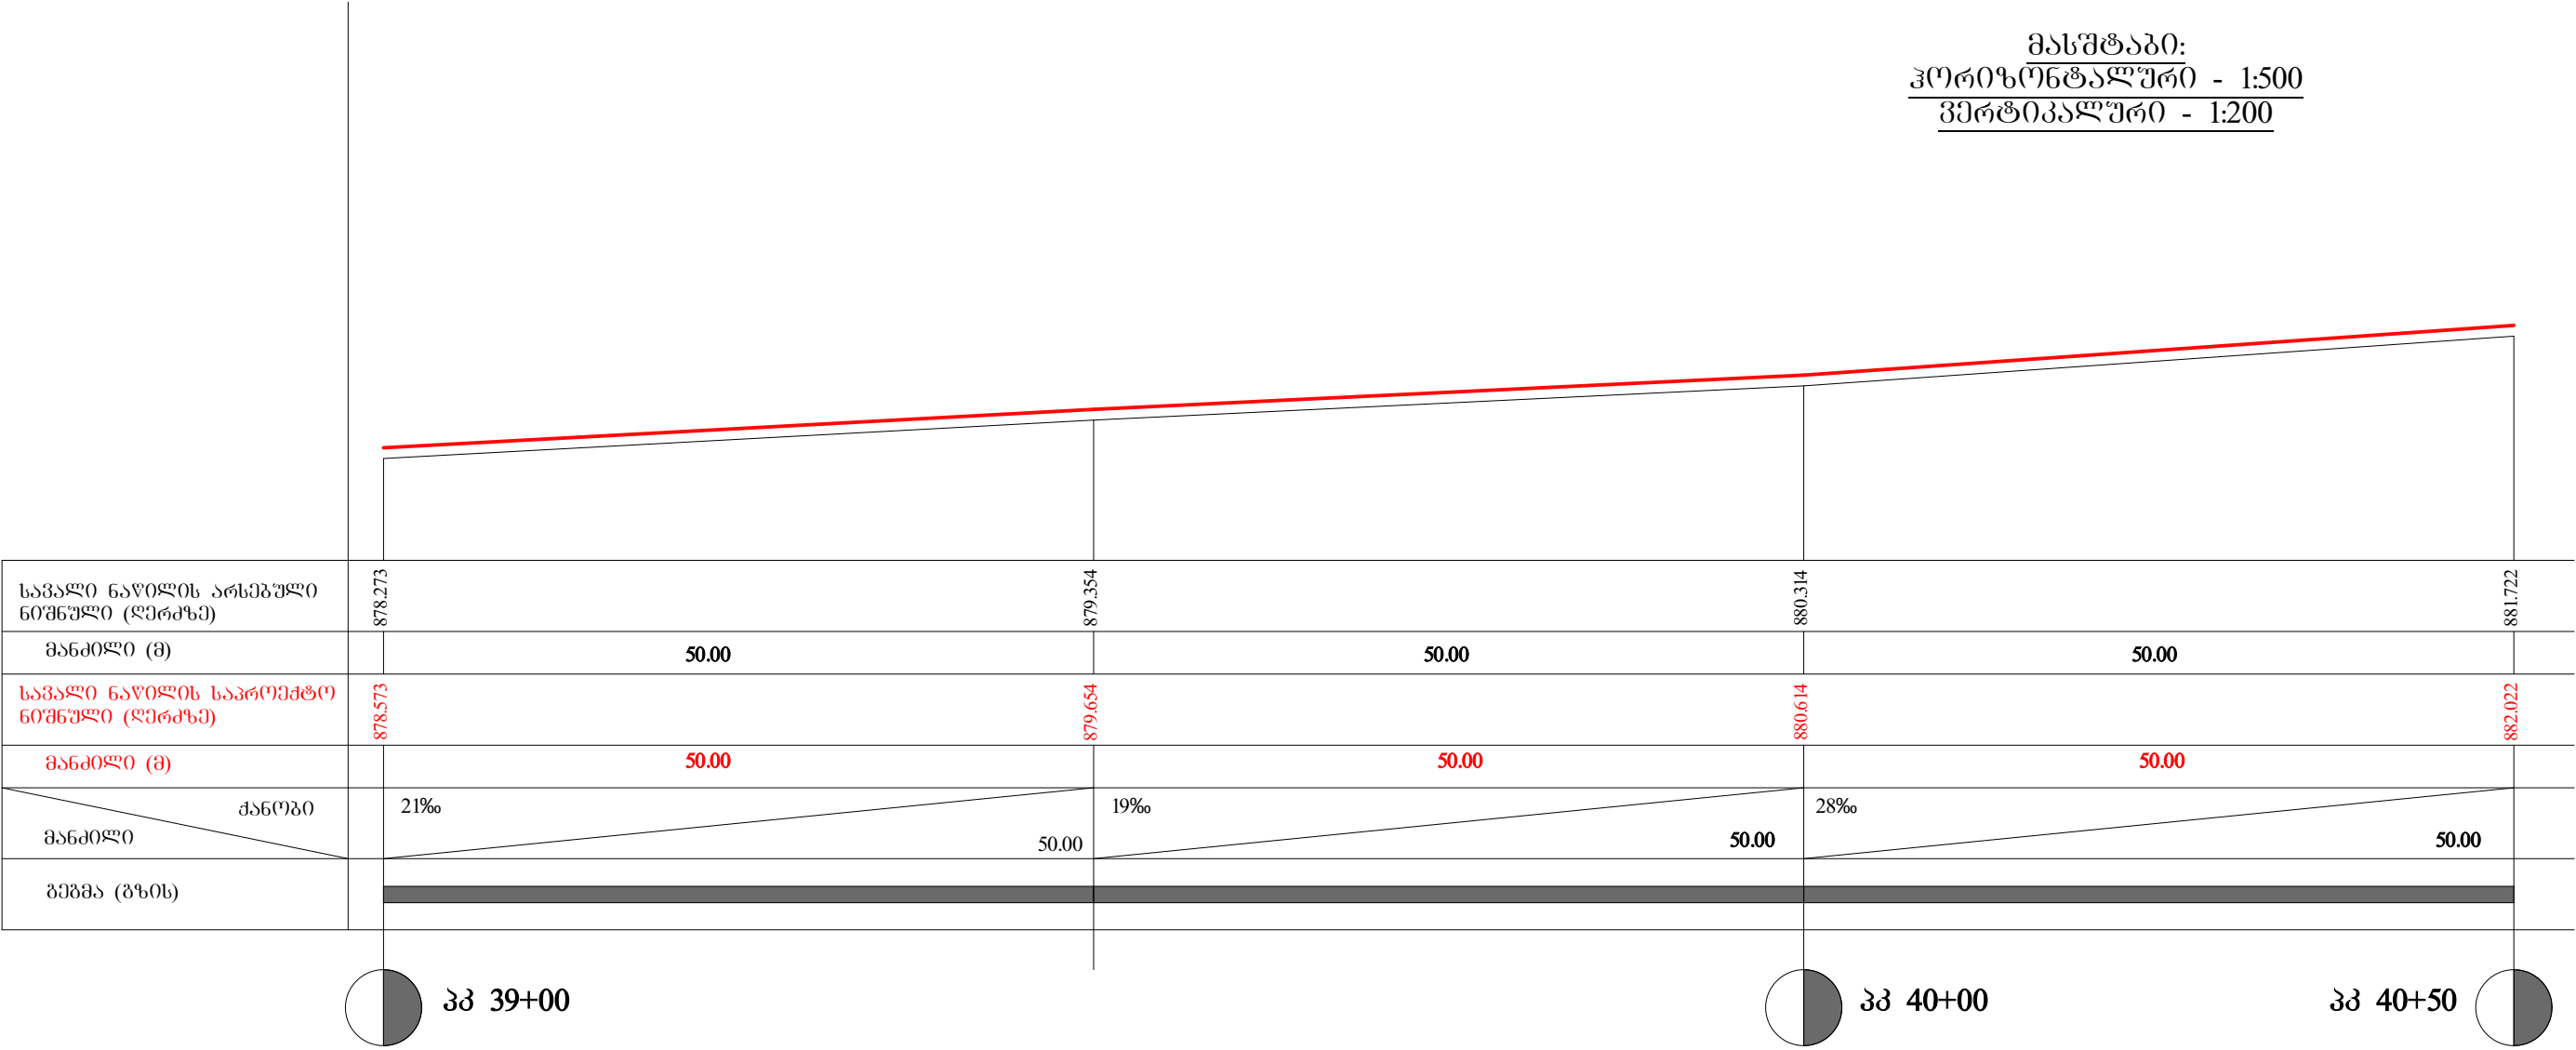

დირექტორი		ბ. წიწკოლაური	0.გ. "გელა წიწკოლაური"	მ-ბი	სტადია	ფ-ლი	ფ-პი	
მთ. ინჟინერი		ბ. წიწკოლაური		დუშეთის მუნიციპალიტეტის სოფელ ჩანაღორებიდან სოფელ გლავში მისასვლელი საავტომობილო გზის მოასვალტება.	1:500			
ბრაჟიკა		ი. კარიაული				წელი 2016		
					ბრძივი პროფილი			