
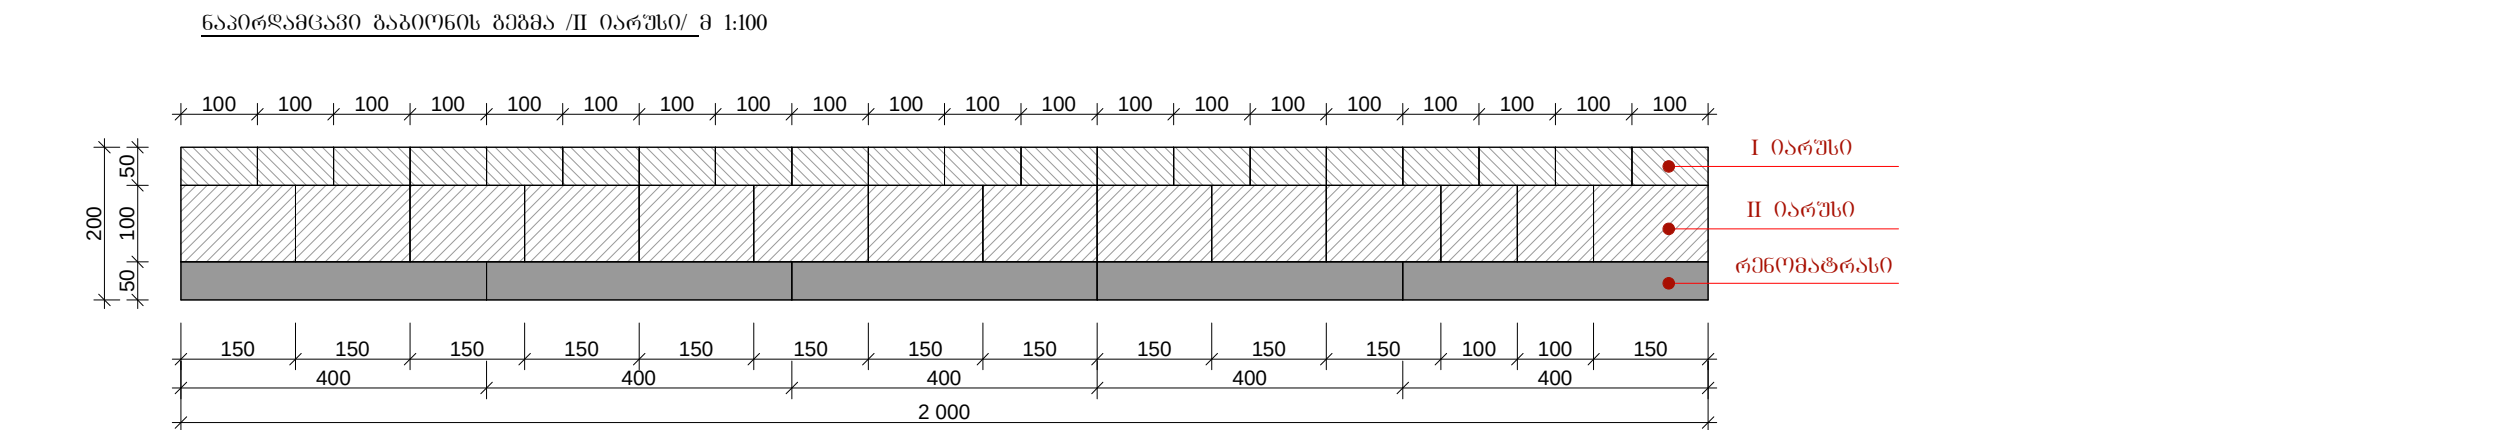
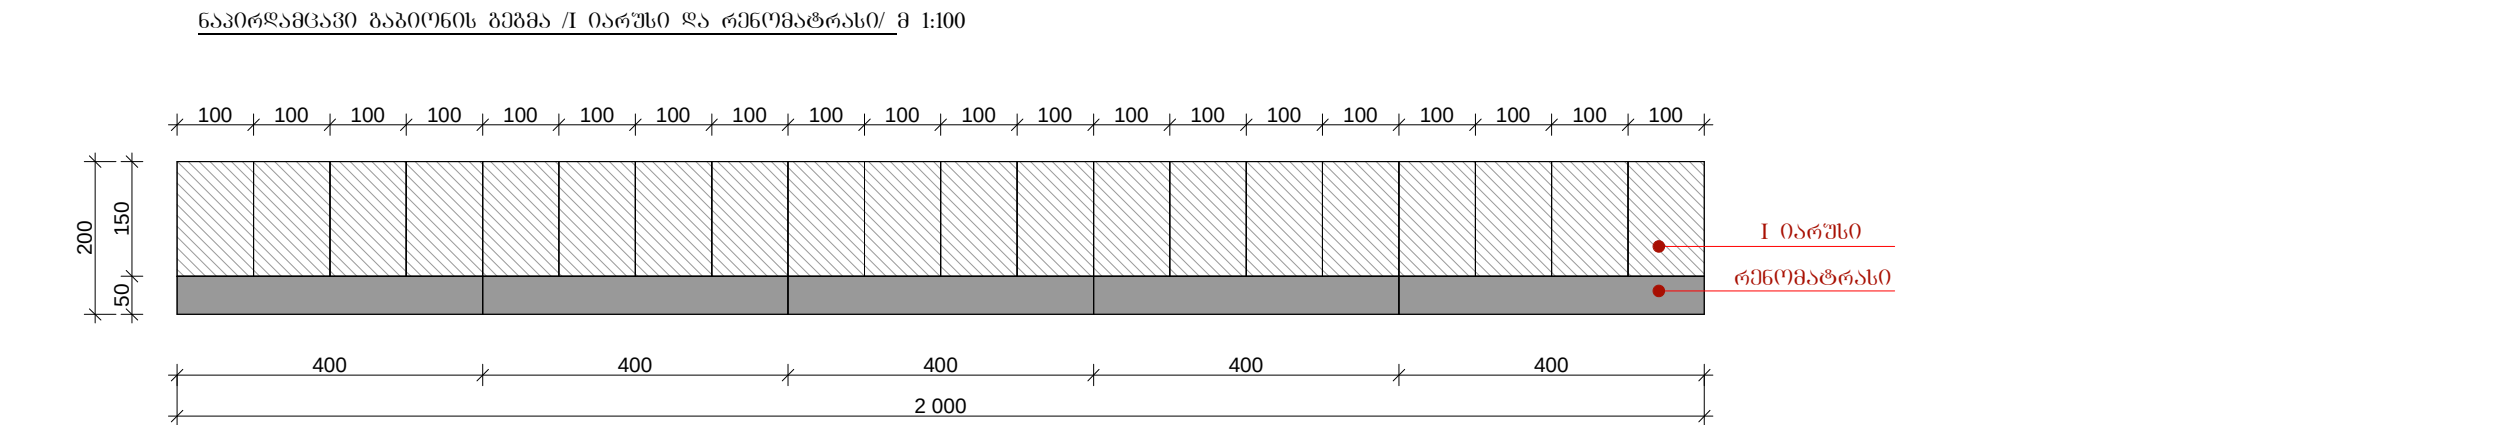


ბაბიონების მოწყობა პპ 1+25/1+45 შ 1:100

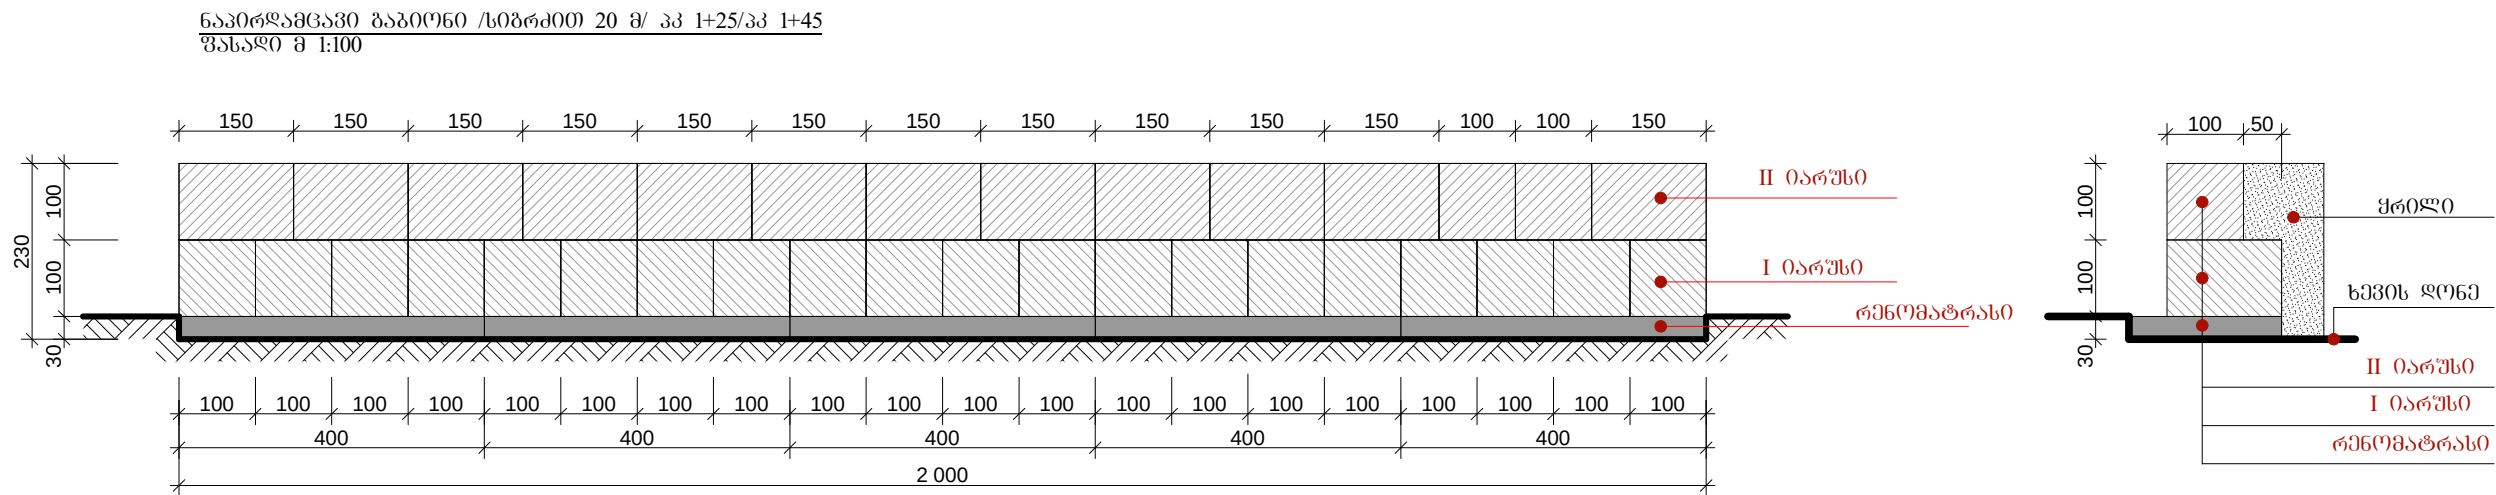

დირექტორი		ბ. წიწკოლაშვილი	ი.პ. "გელა წიწკოლაშვილი"	მ-ბი	სტადია	ფ-ლი	შ-ბი
მთ. ინჟინერი		ბ. წიწკოლაშვილი		1:100			
პროექტი		ი. კარიშვილი	დუშეთის მუნიციპალიტეტის სოფელ ჩანადირებშიან სოფელ გლაშვილის სოფელში საპროექტო გზის მოწყობის პროექტი.	ბაბიონების მოწყობა		2016	