

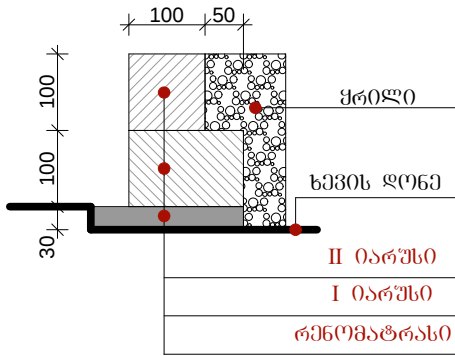


ბაბიონების მოწყობა პკ 0+15/პკ0+31 მ 1:100


ნაპირღამცავი ბაბიონი /სიგრძე 16 მ/ პკ 0+15/პკ 0+31
შასხა 1:100

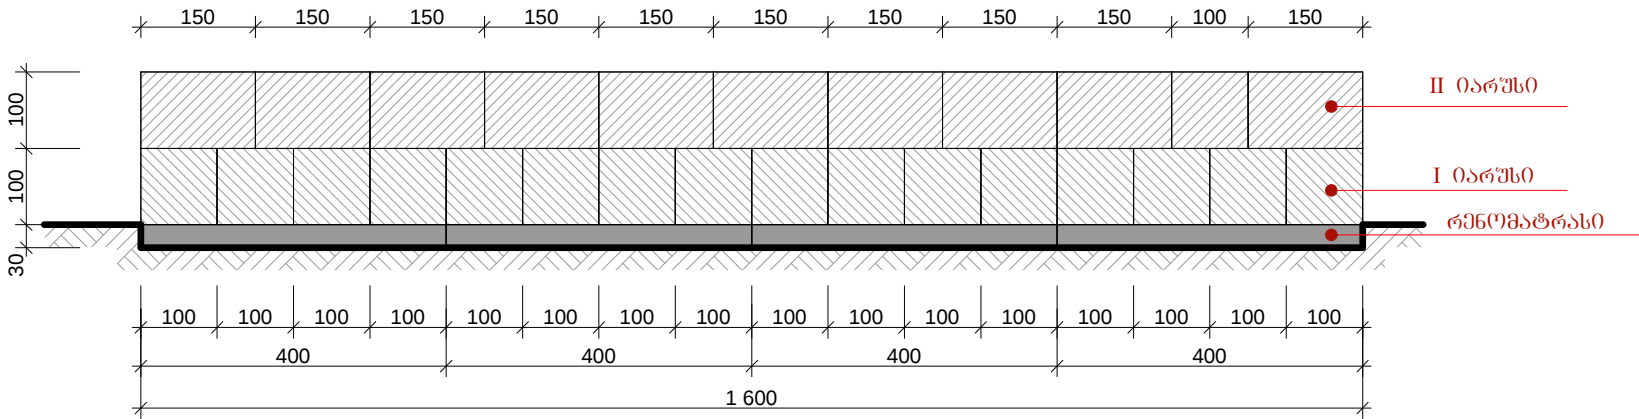

ნაპირღამცავი ბაბიონის გეგმა /I ობიექტი და რენომატრასი/ მ 1:100

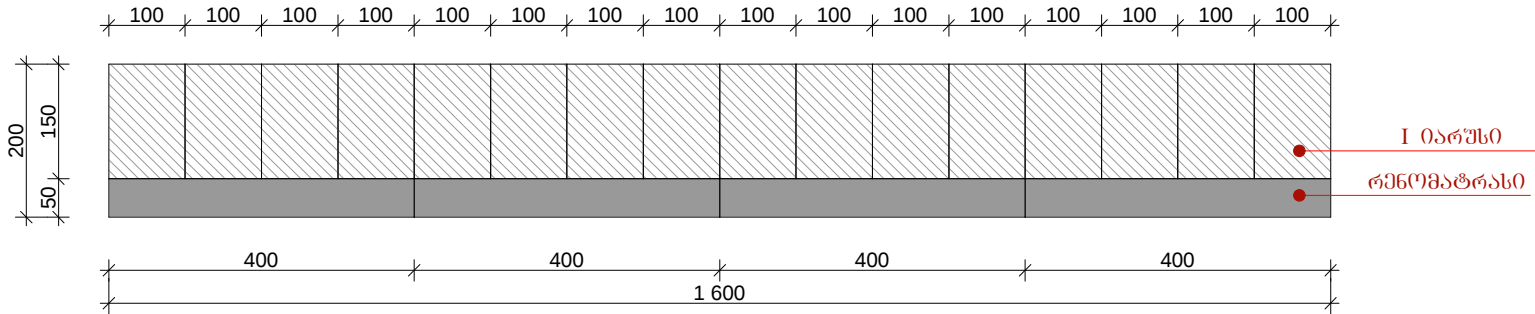

ნაპირღამცავი ბაბიონის გეგმა /II ობიექტი/ მ 1:100

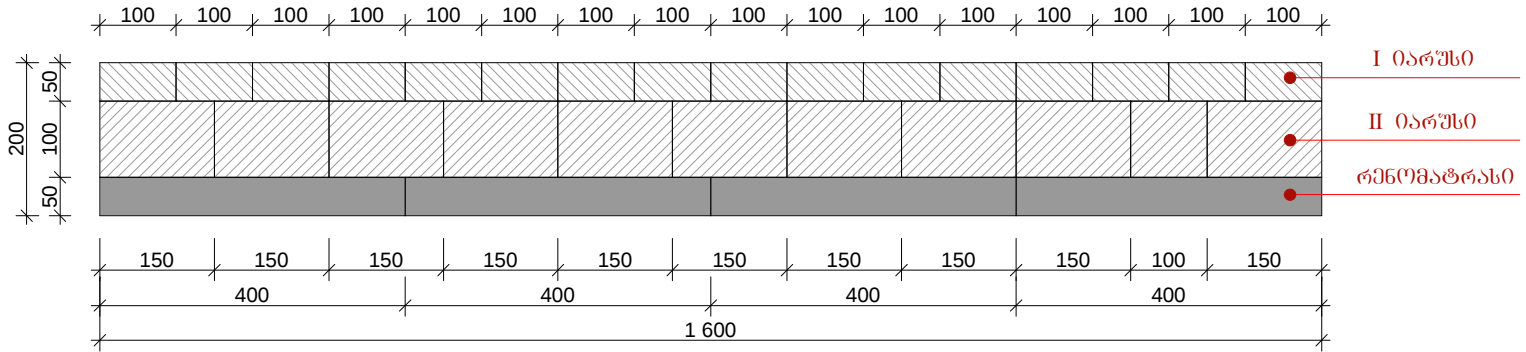

დირექტორი		ბ. წიწკოლაშვილი	ბ.წ. "გელა წიწკოლაშვილი"	მ-ბი	სტადია	ფ-ლი	ფ-მბი
მთ. ინჟინერი		ბ. წიწკოლაშვილი		1:100			
ბრუნება		ბ. კარიკაშვილი	დუშეთის მუნიციპალიტეტის სოფელ ნანაღორბეთთან სოფელ გელაშვილის მახლობელ სანაპიროში გზის მოწყობის პროექტი.	ბაბიონების მოწყობა			2016