




ხელოვნური ნაბეჭობის (გადასასცლელის) გეგმა

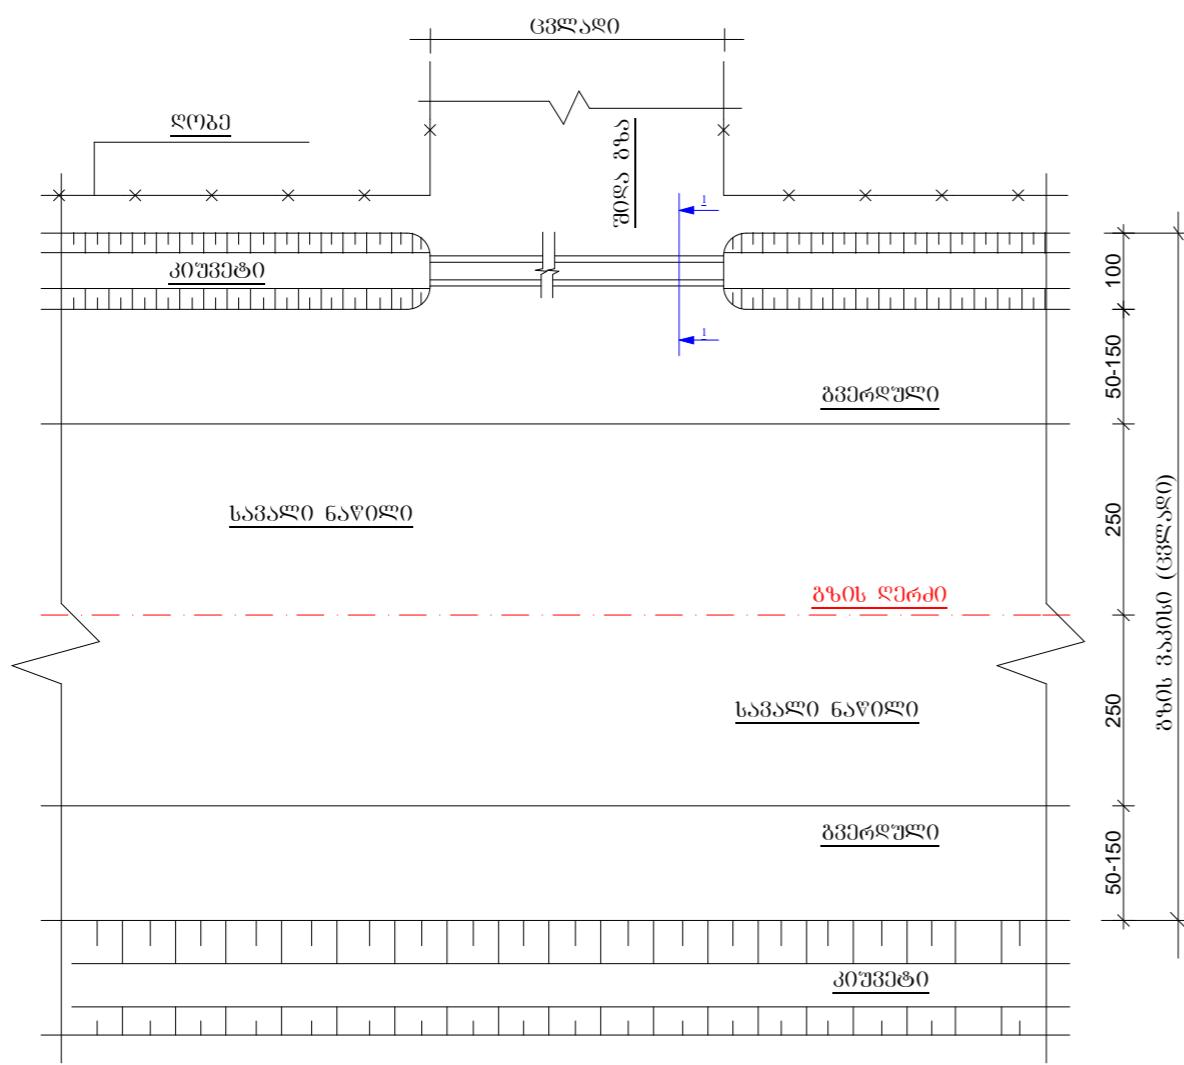

ხელოვნური ნაბეჭობის (გადასასცლელის) გეგმა

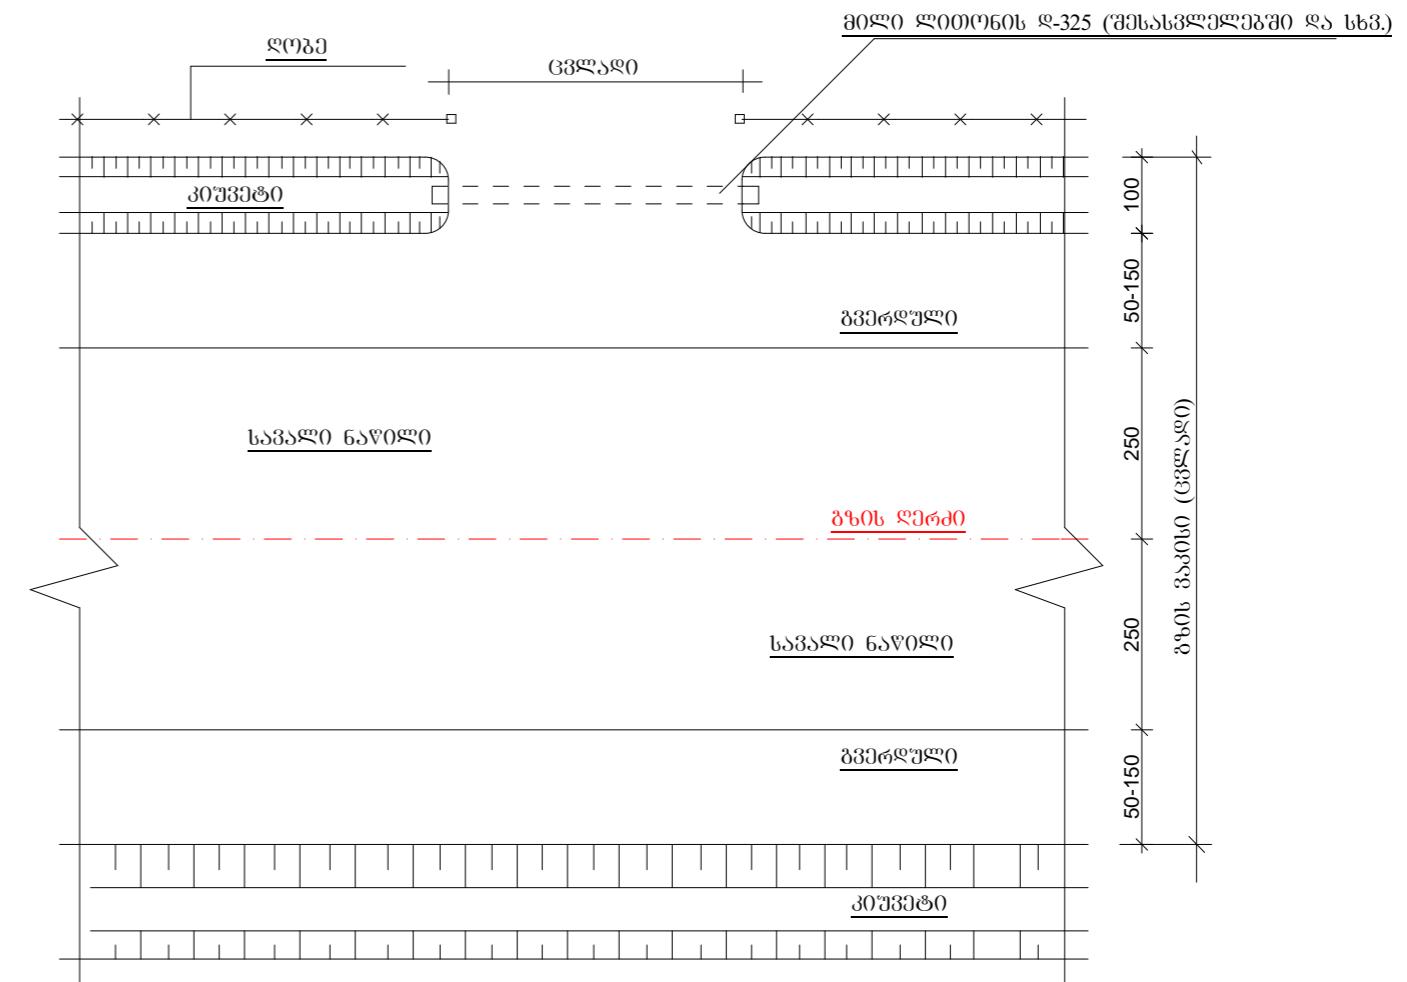

განალი ჰიდრო 1-1 ა 1:20

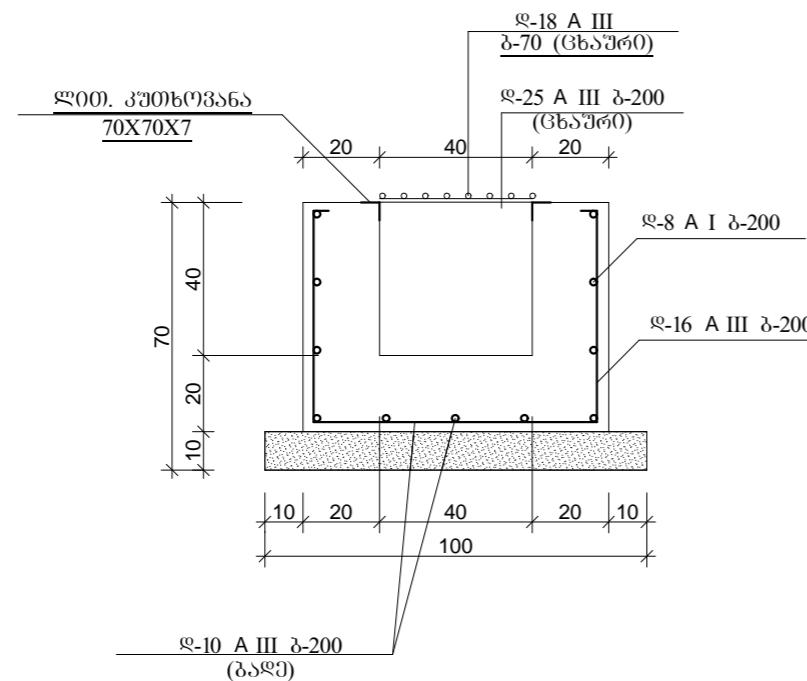

დოკუმენტი	დ. წოდოლაშვილი	გ. წოდოლაშვილი	0.8. "გელა წოდოლაშვილი"	ა-ბ0	სტანდ.	ვ-ლ0	ვ-პ0
მო. 0620620	გ. წოდოლაშვილი	0. პარიაშვილი		1:100			
ბრაზინა			დანართის მფლოდინალითური სიფარვე ჩანაცვლილი სამუშაო მდგრად გადამზადებული განალით განაცვლებული სამუშაო მდგრად გადამზადებული განალით				ხელოვნური ნაბეჭობა
			ა-ბ0				2016