


**ლუშეთის მუნიციპალიტეტის სოფელ  
ჩანადირებიდან სოფელ გლაშვიში  
მისასვლელი საავტომობილო გზის  
მოასვალტება**

**სიტუაციური გეგმა მ 1:10 000**

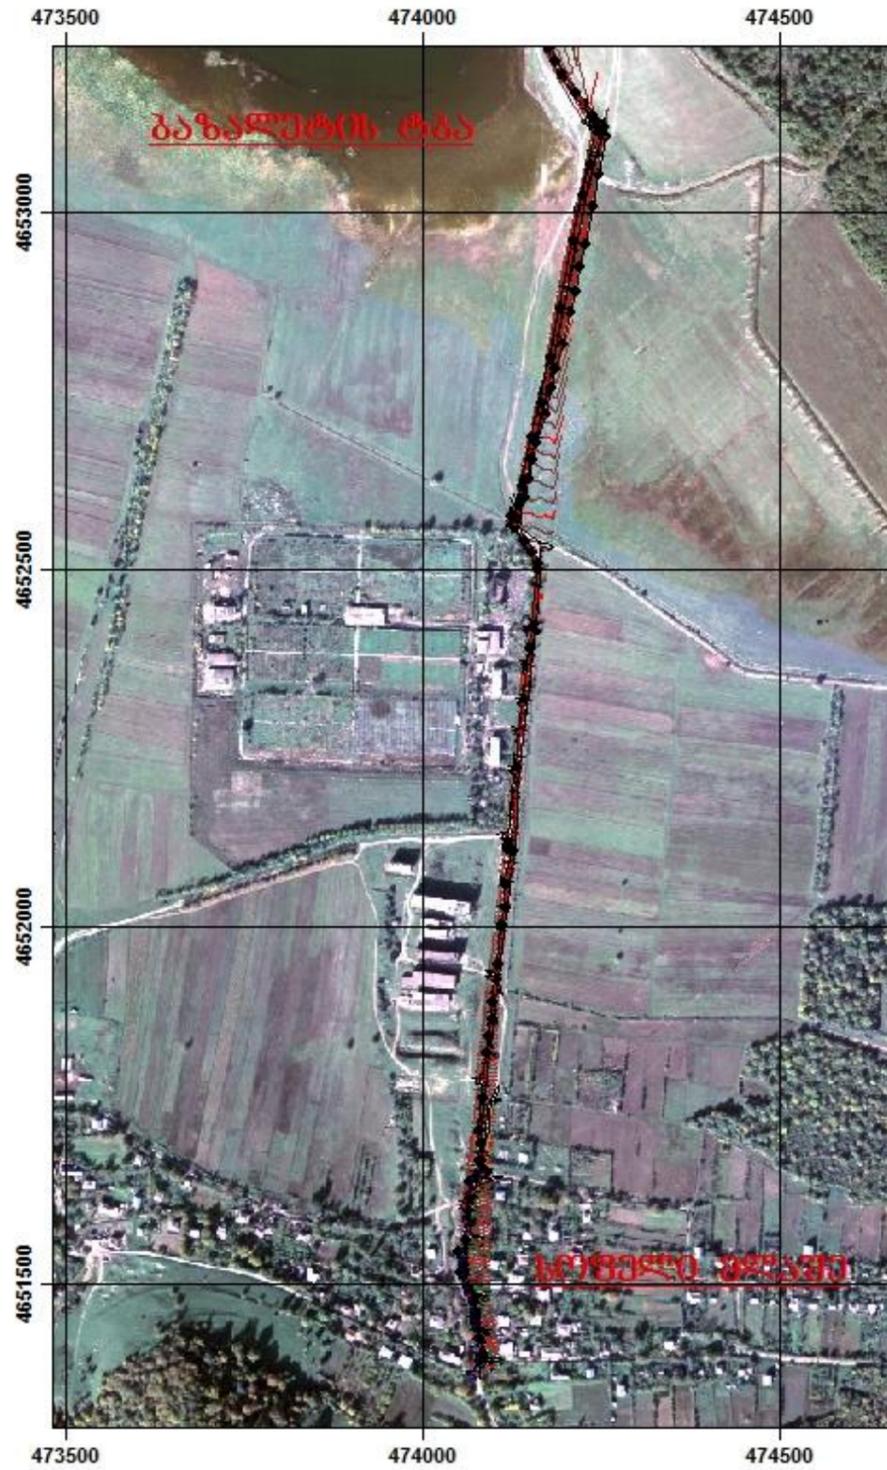

ი.მ. "გელა წოჭოლაური"

1:10 000

0 50 100 200 300 მეტრი

დირექტორი		ბ. წოჭოლაური	ი.მ. "გელა წოჭოლაური"	მ-ბი	სტაფია	ფ-ლი	ფ-პი
მთ. ინჟინერი		ბ. წოჭოლაური		ლუშეთის მუნიციპალიტეტის სოფელ ჩანადირებიდან სოფელ გლაშვიში მისასვლელი საავტომობილო გზის მოასვალტება.	1:10000	წელი 2016	
ბრაფიკა		ი. კარიაული	სიტუაცია				