


ღუშეთის მუნიციპალიტეტის სოფელ
ჩანადირებიდან სოფელ გლაშეში
მისასვლელი საავტომობილო გზის
მოასვალტება

სიტუაციური გეგმა მ 1:10 000

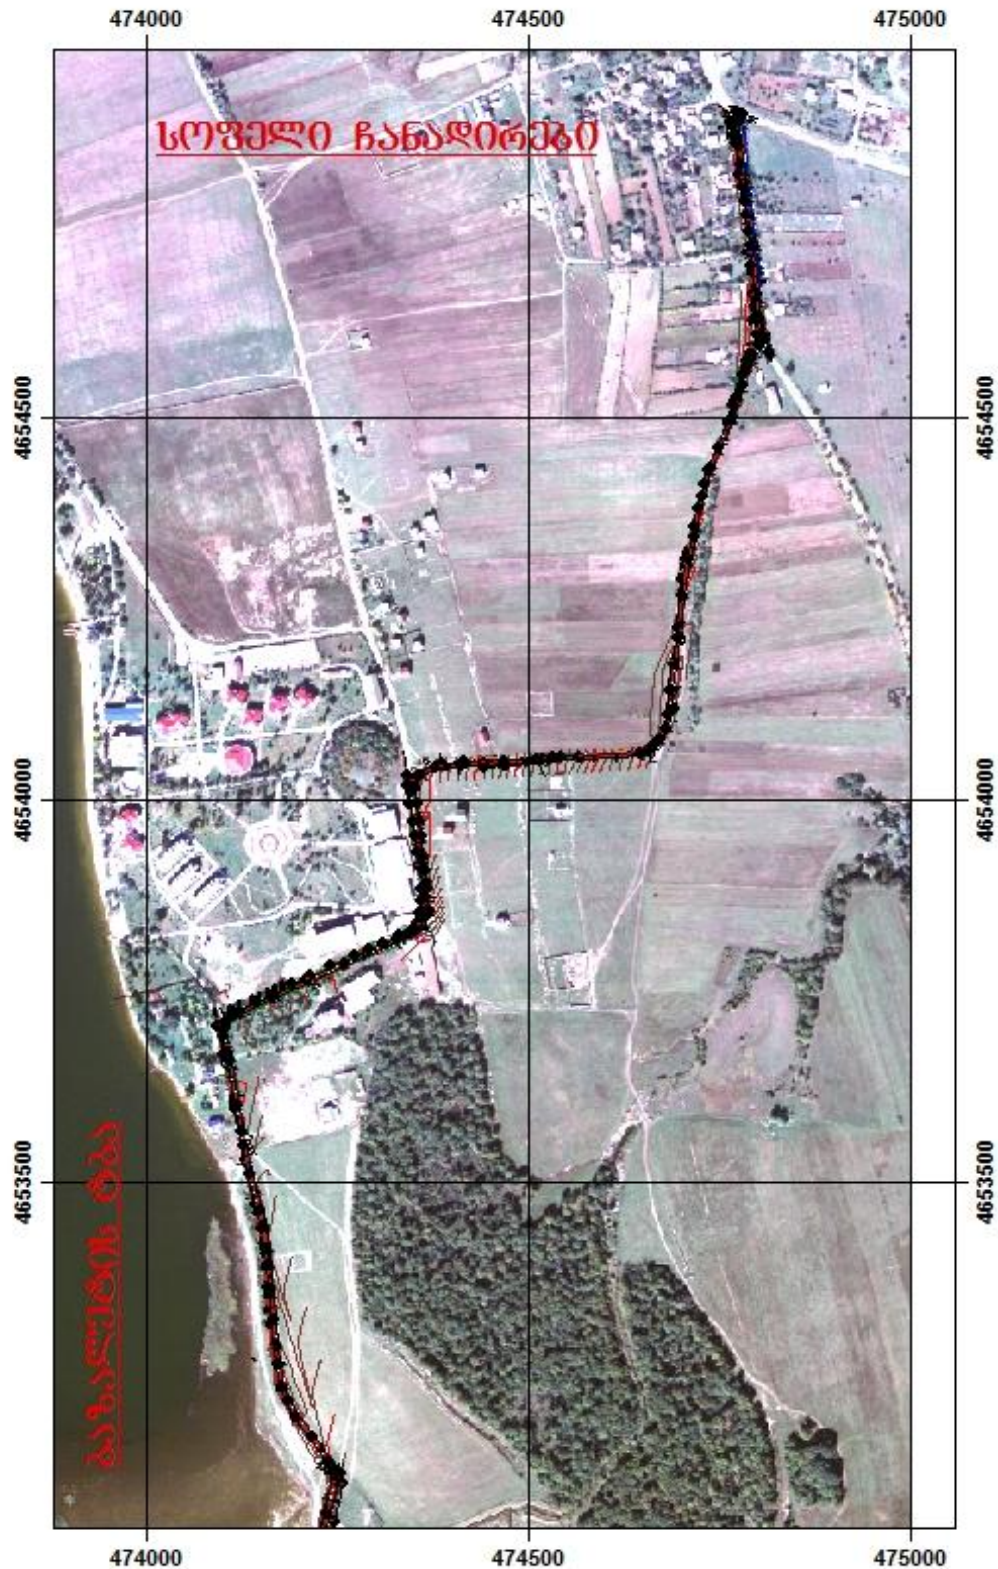

ი.მ. "გელა წოწკოლაური"

1:10 000

მეტრი

დირექტორი		ბ. წოწკოლაური	<i>ი.მ. "გელა წოწკოლაური"</i> ღუშეთის მუნიციპალიტეტის სოფელ ჩანადირებიდან სოფელ გლაშეში მისასვლელი საავტომობილო გზის მოასვალტება.	მ-ბი	სტადია	ფ-ლი	ფ-პი
მთ. ინჟინერი		ბ. წოწკოლაური		1:10000			
ბრაშეკა		ი. კარიაშვილი			წელი 2016		
					სიტუაცია		