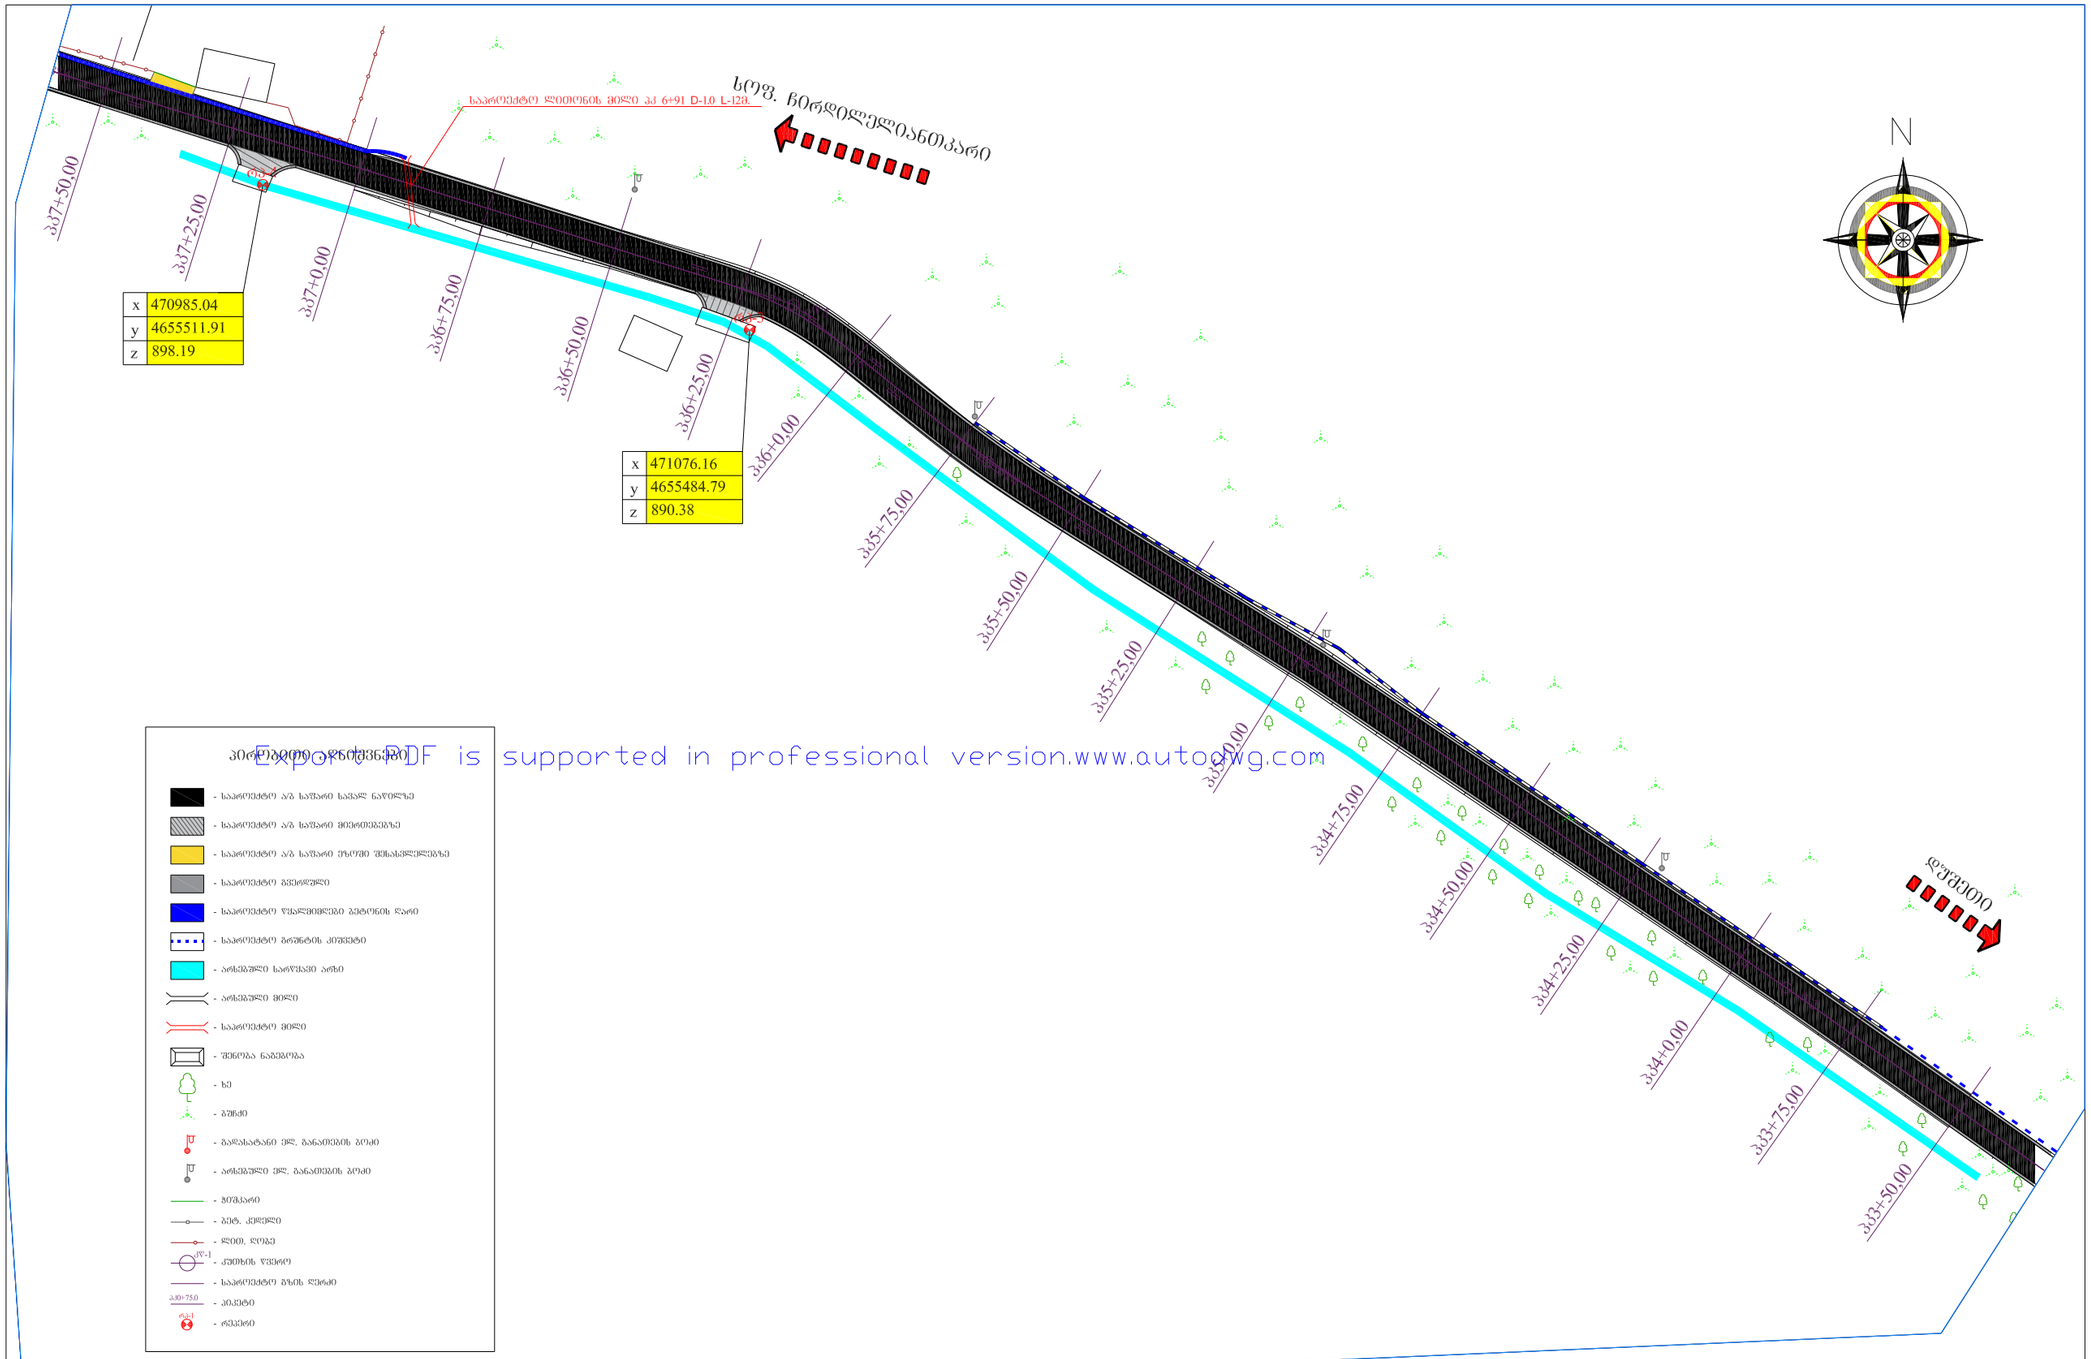

Export to PDF is supported in professional version.www.autodwg.com

Note: Please goto http://www.autodwg.com to register the program,
the note and watermark will be removed.

დუშეთის მუნიციპალიტეტი, ბახალეთის ადმინისტრაციულ ერთეულში, სოფელ გრიგოლაანთკარიდან სოფელ ჩიორდილელიანთკარში მისასვლელი გზის მოწყობა	მასშ. 1:1000
გზის სიტუაციური გეგმა პკ- 3+50 პკ- 7+50	ნახ. №2-2