





პირველი სართულის გეგმა მ. 1:100

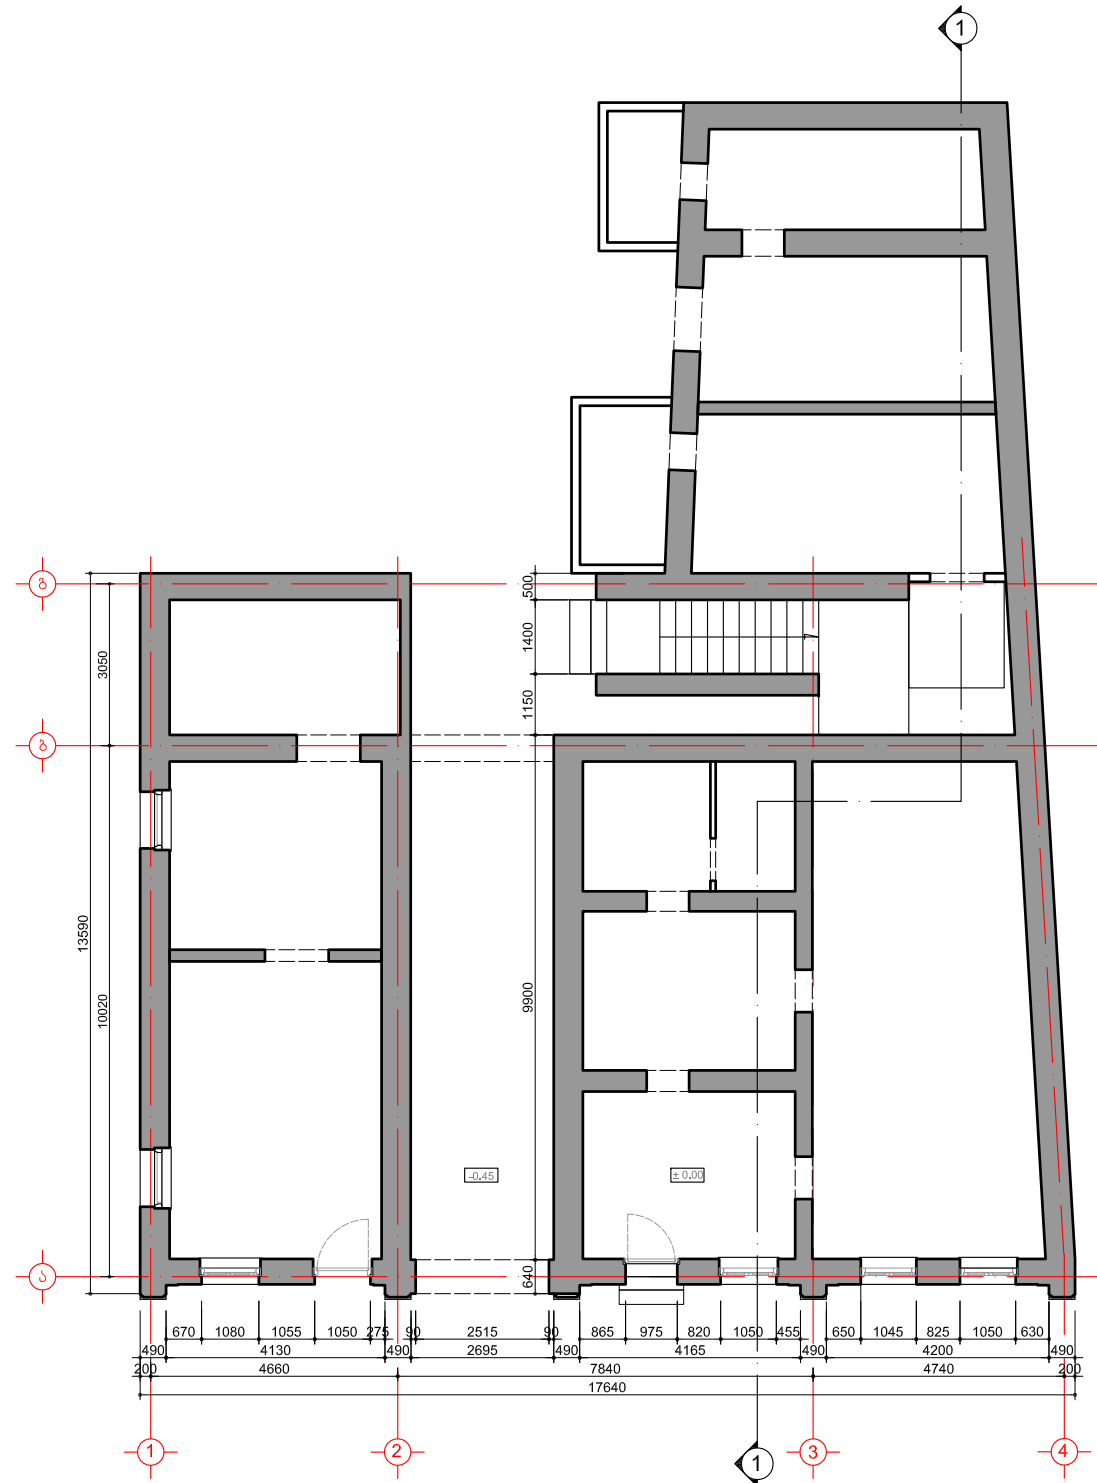


მეორე სართულის გეგმა მ. 1:100

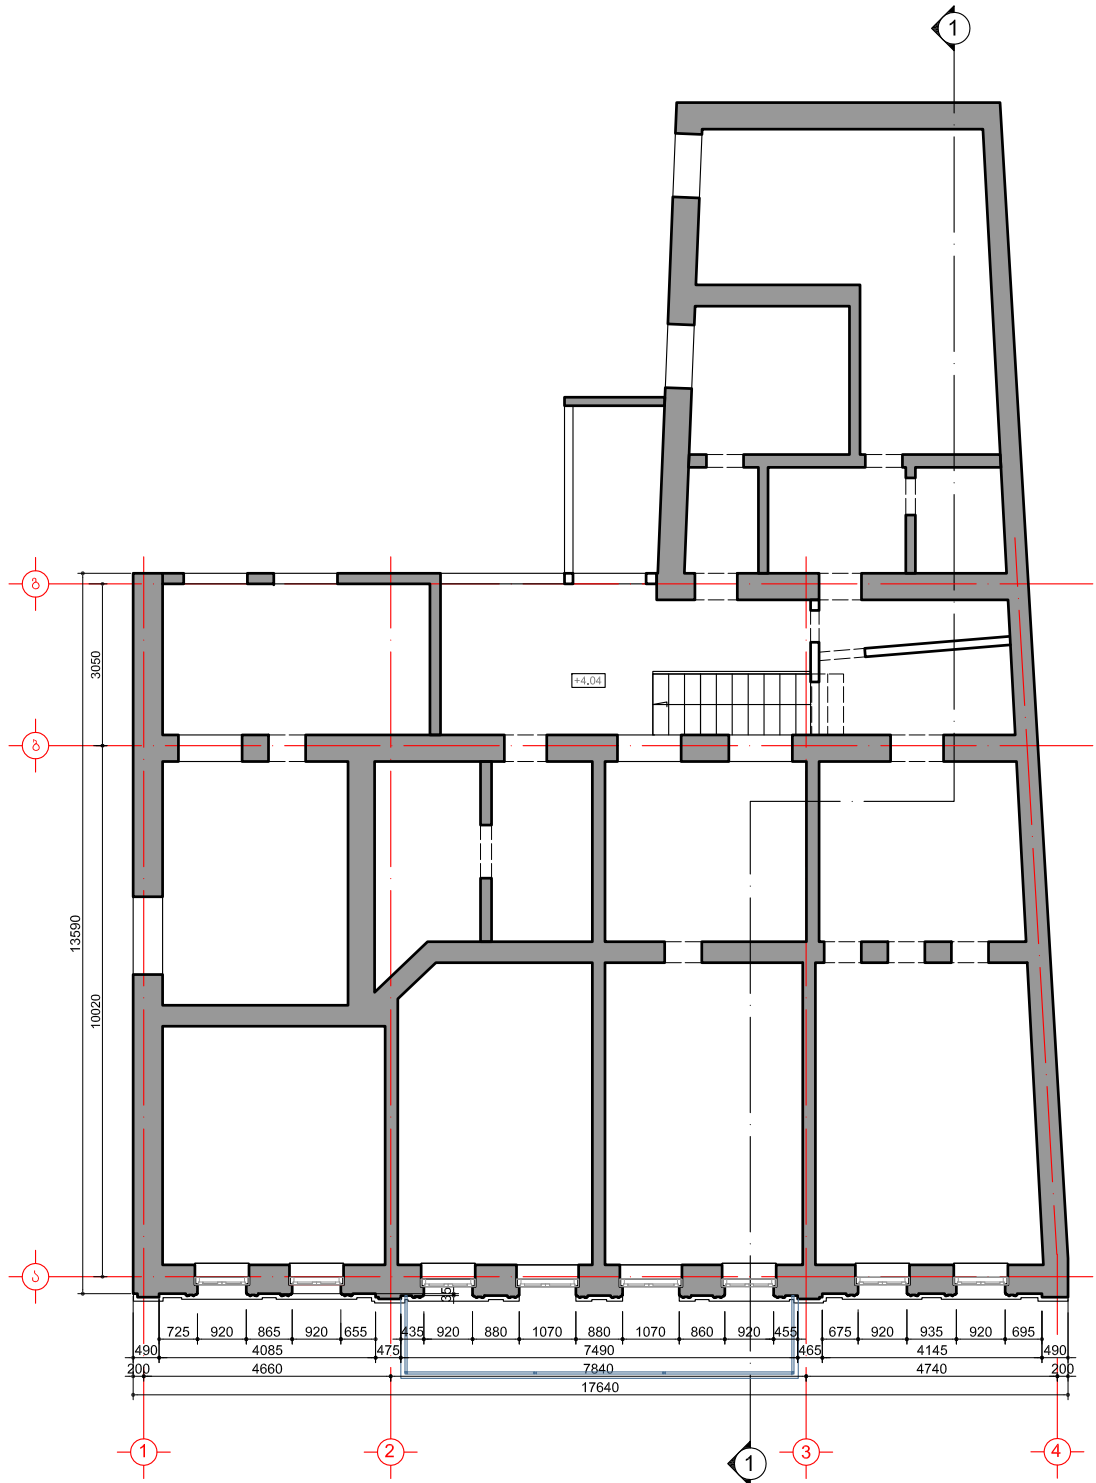

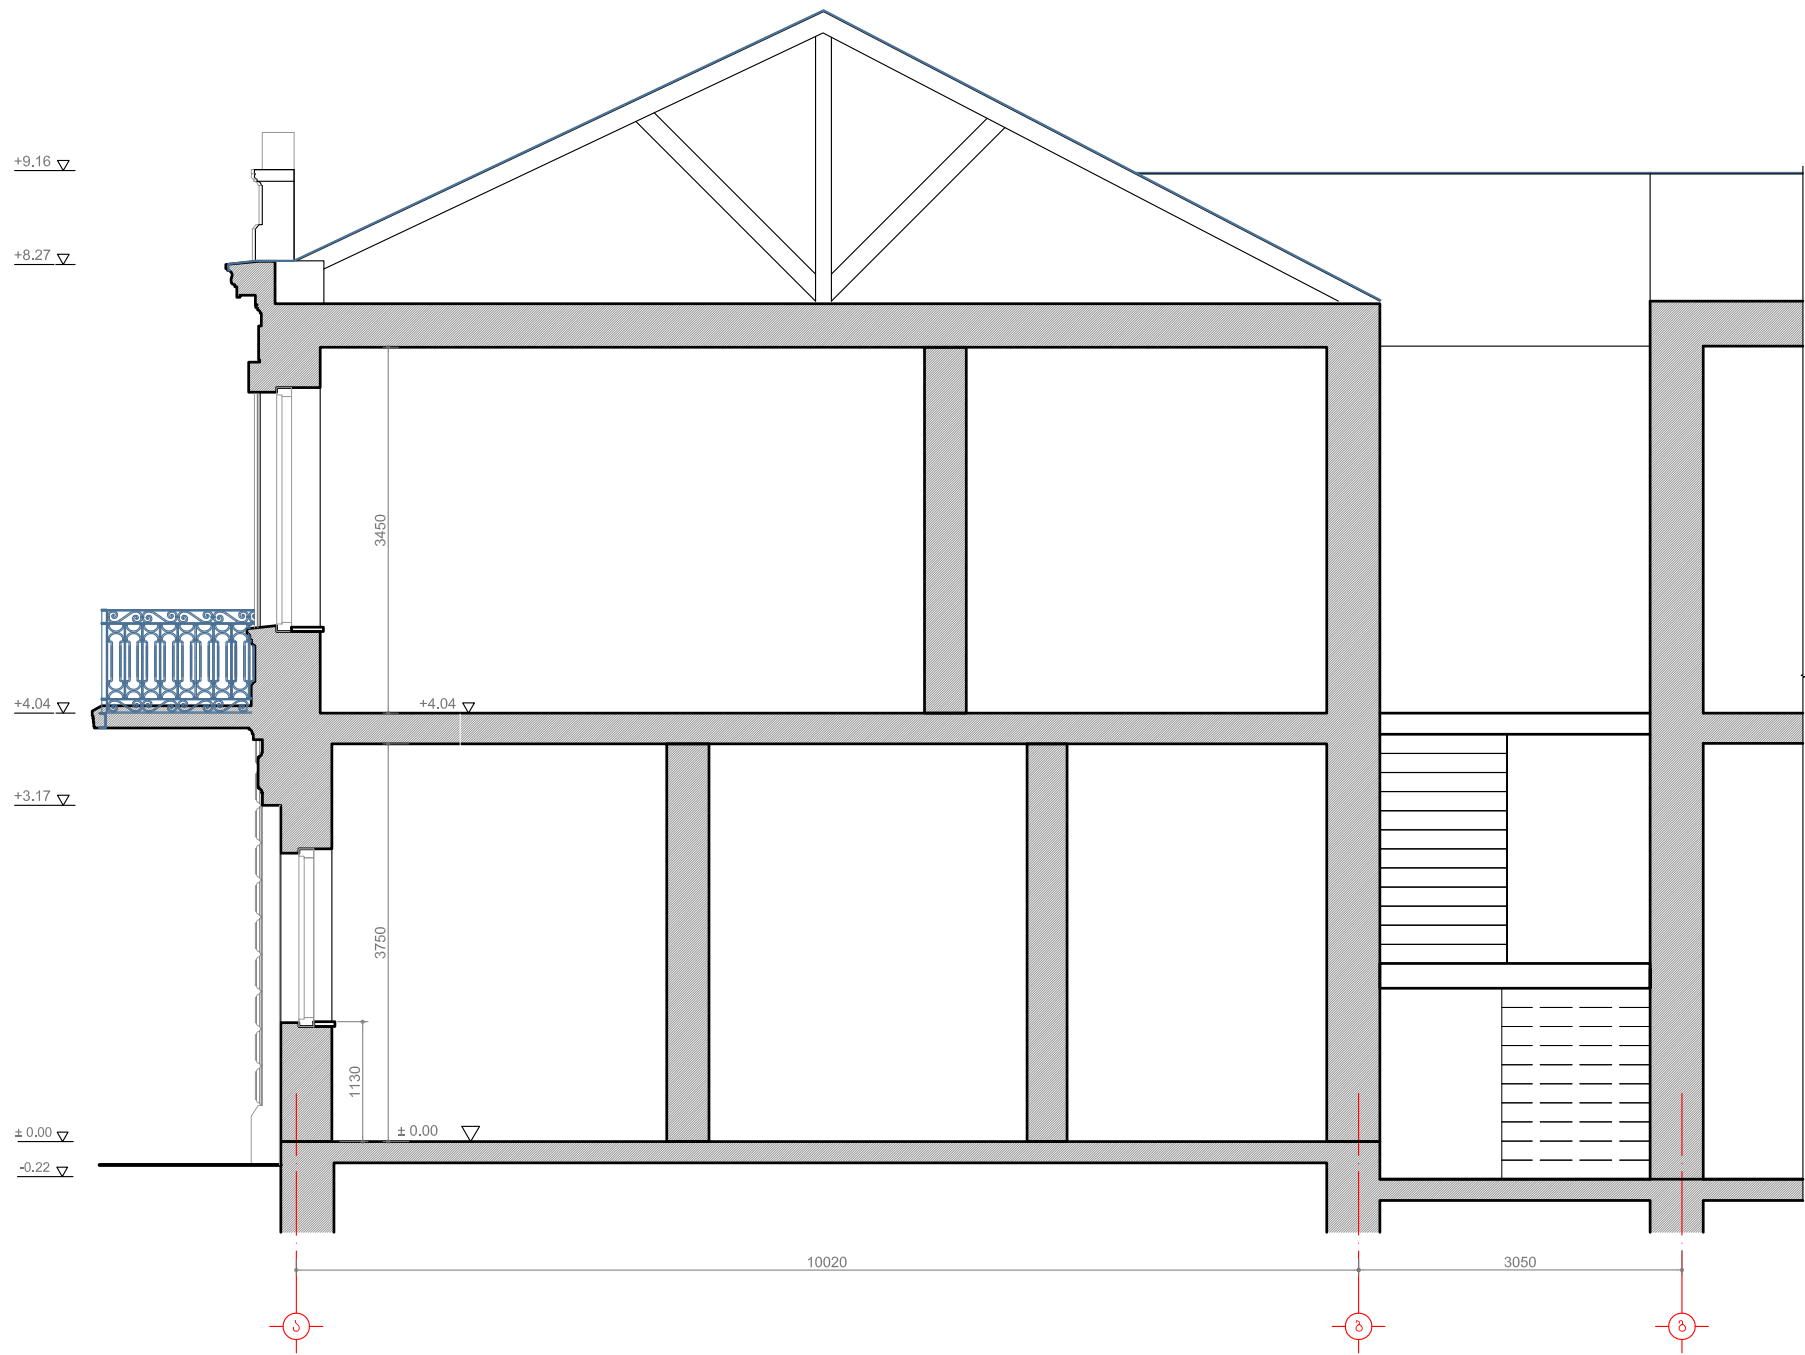


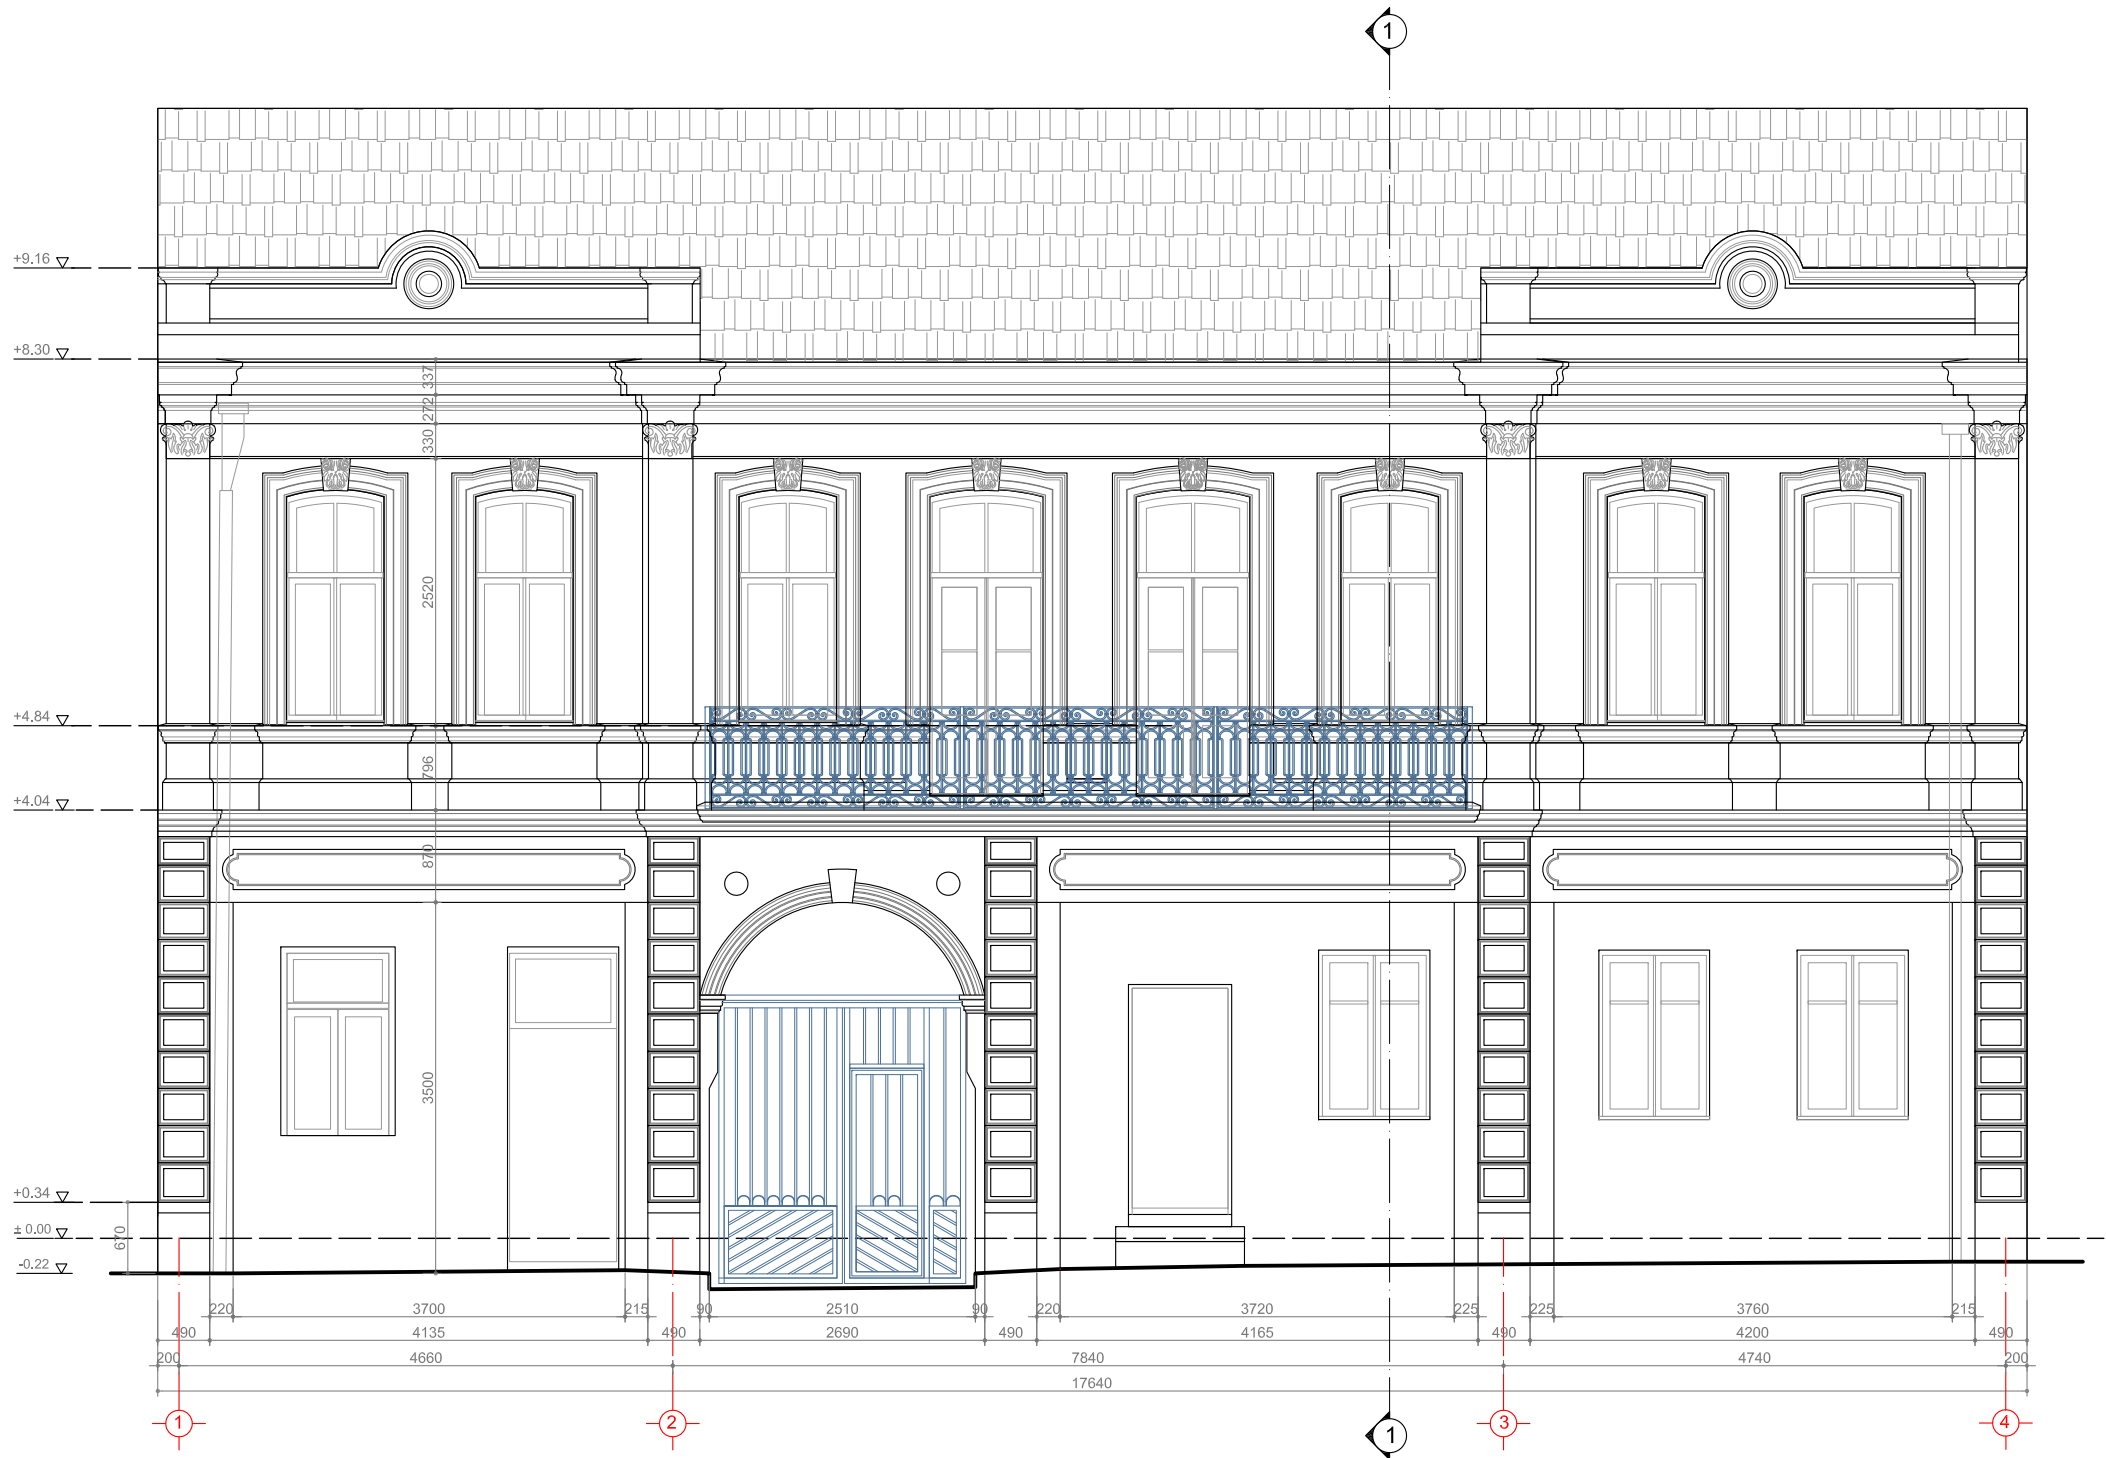



პირველი სართულის გეგმა მ. 1:100

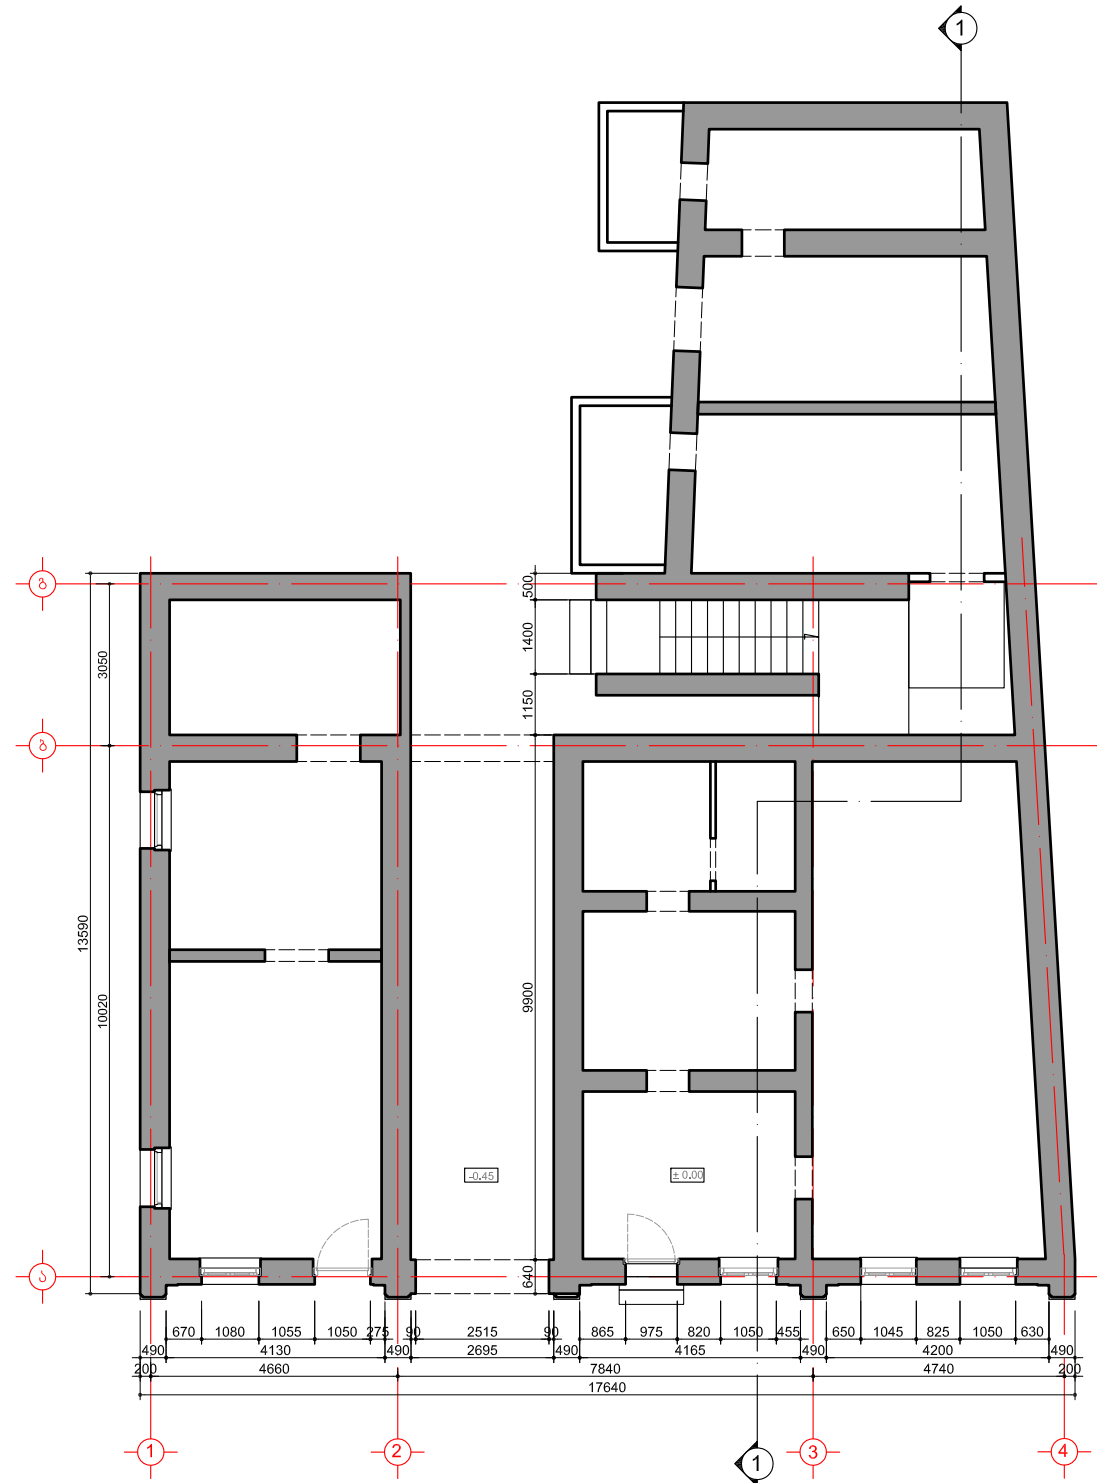

მეორე სართულის გეგმა მ. 1:100

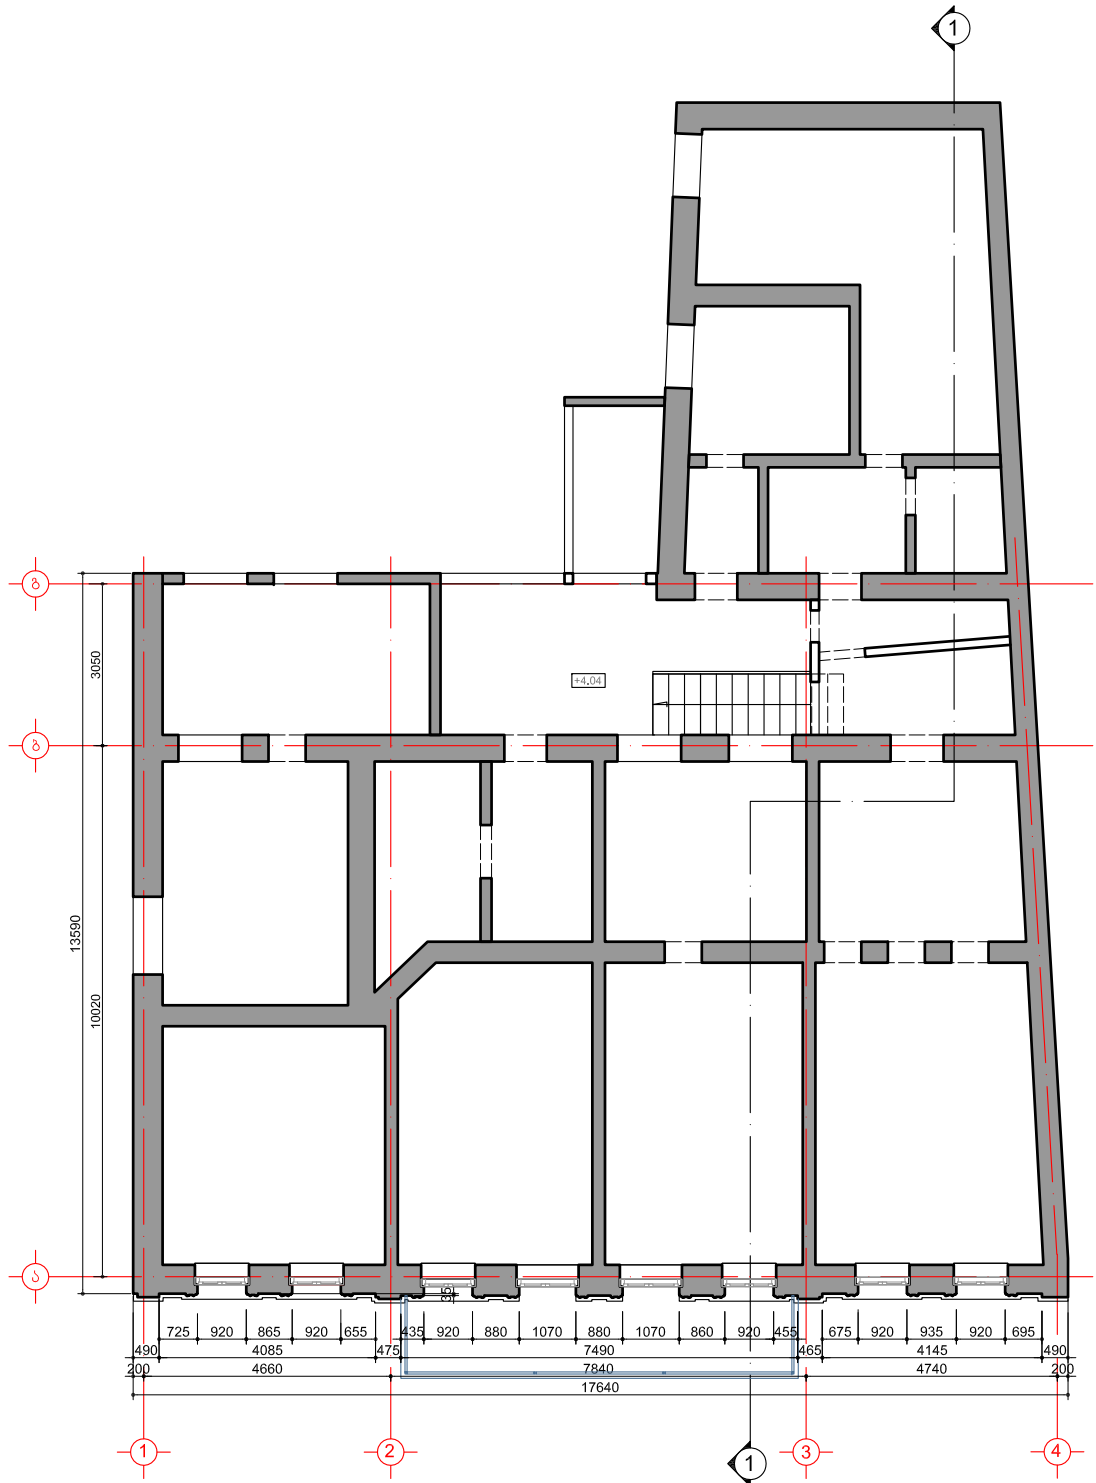

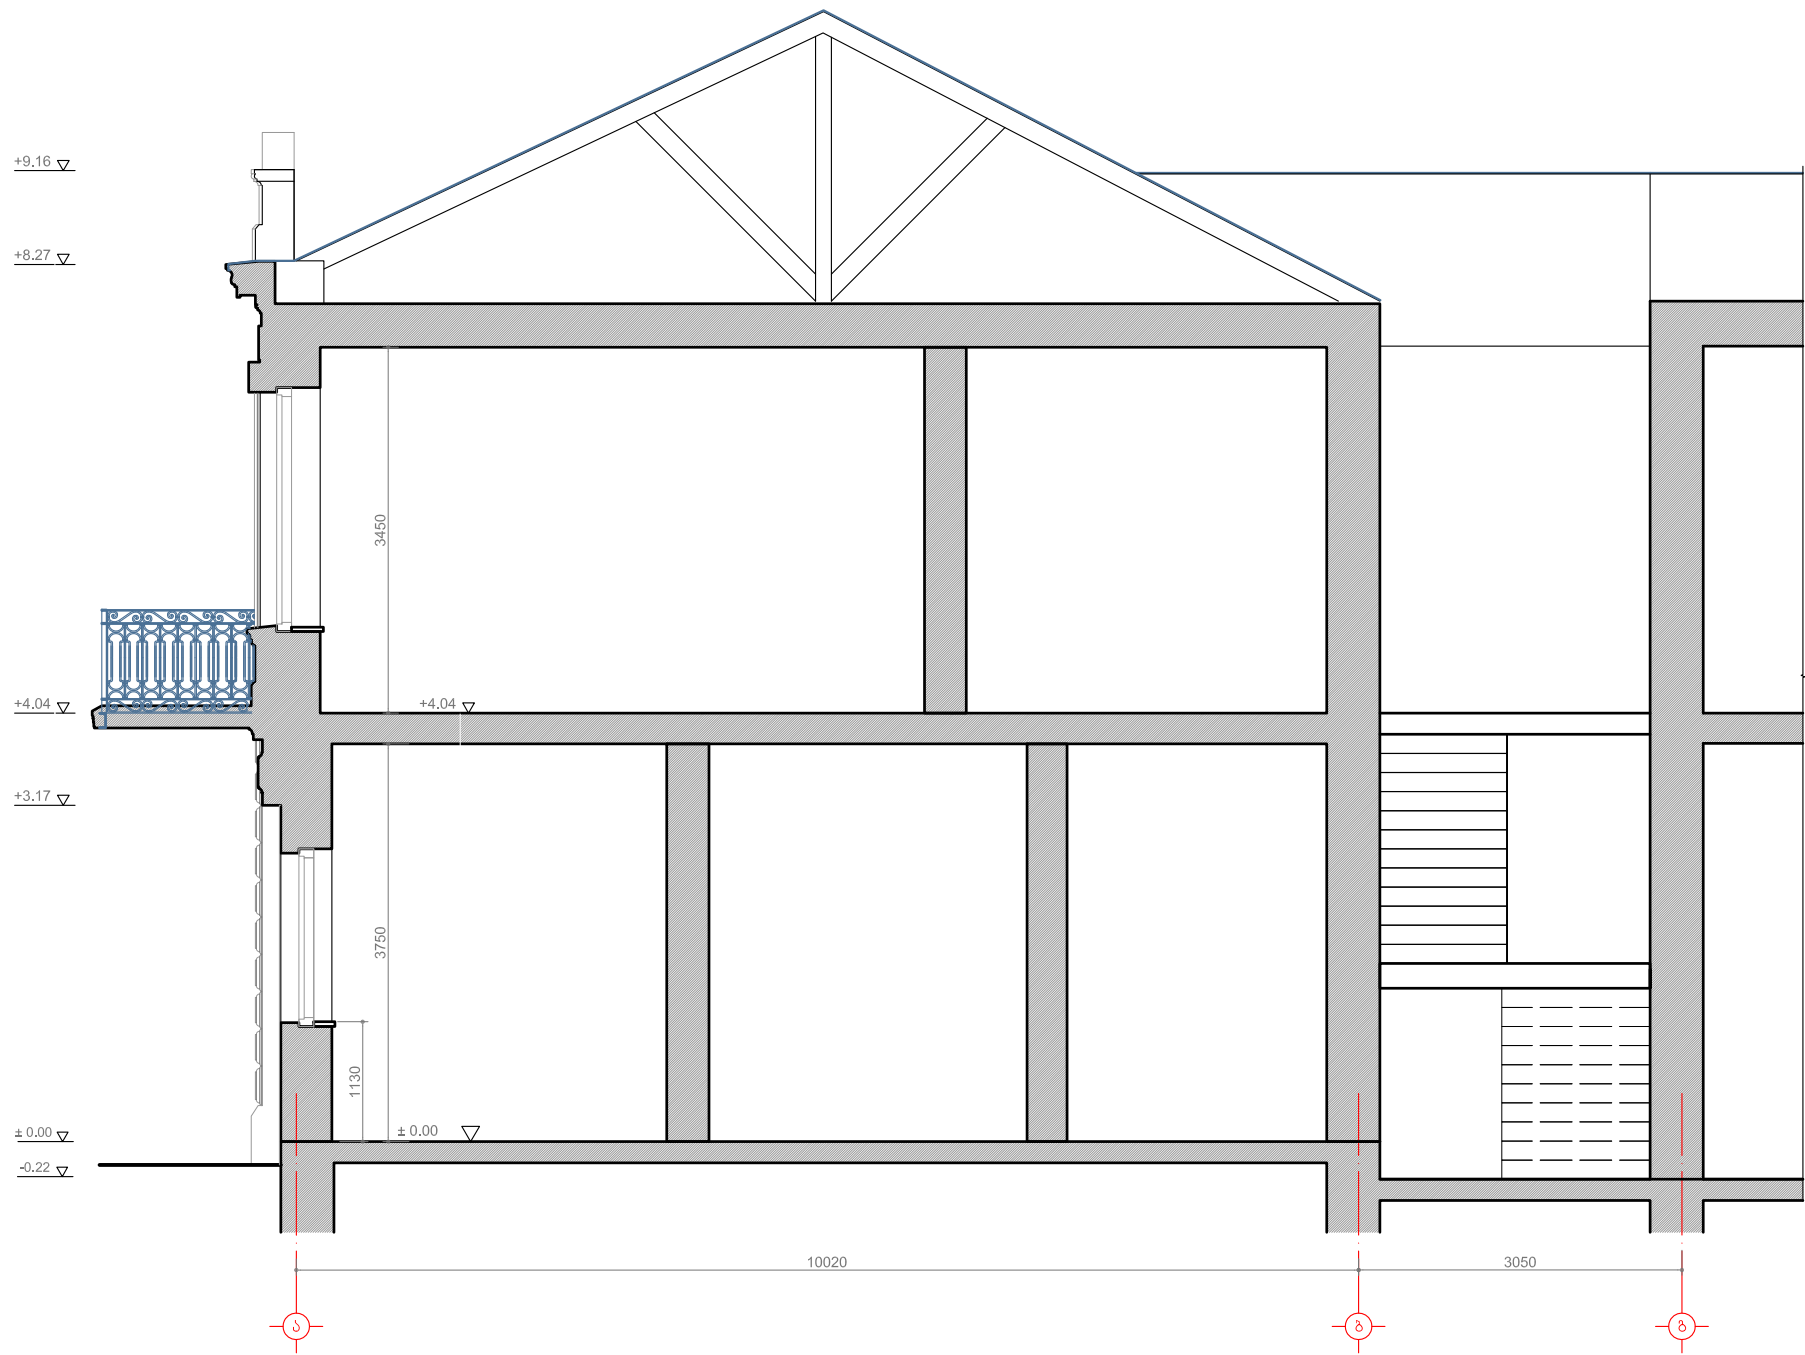

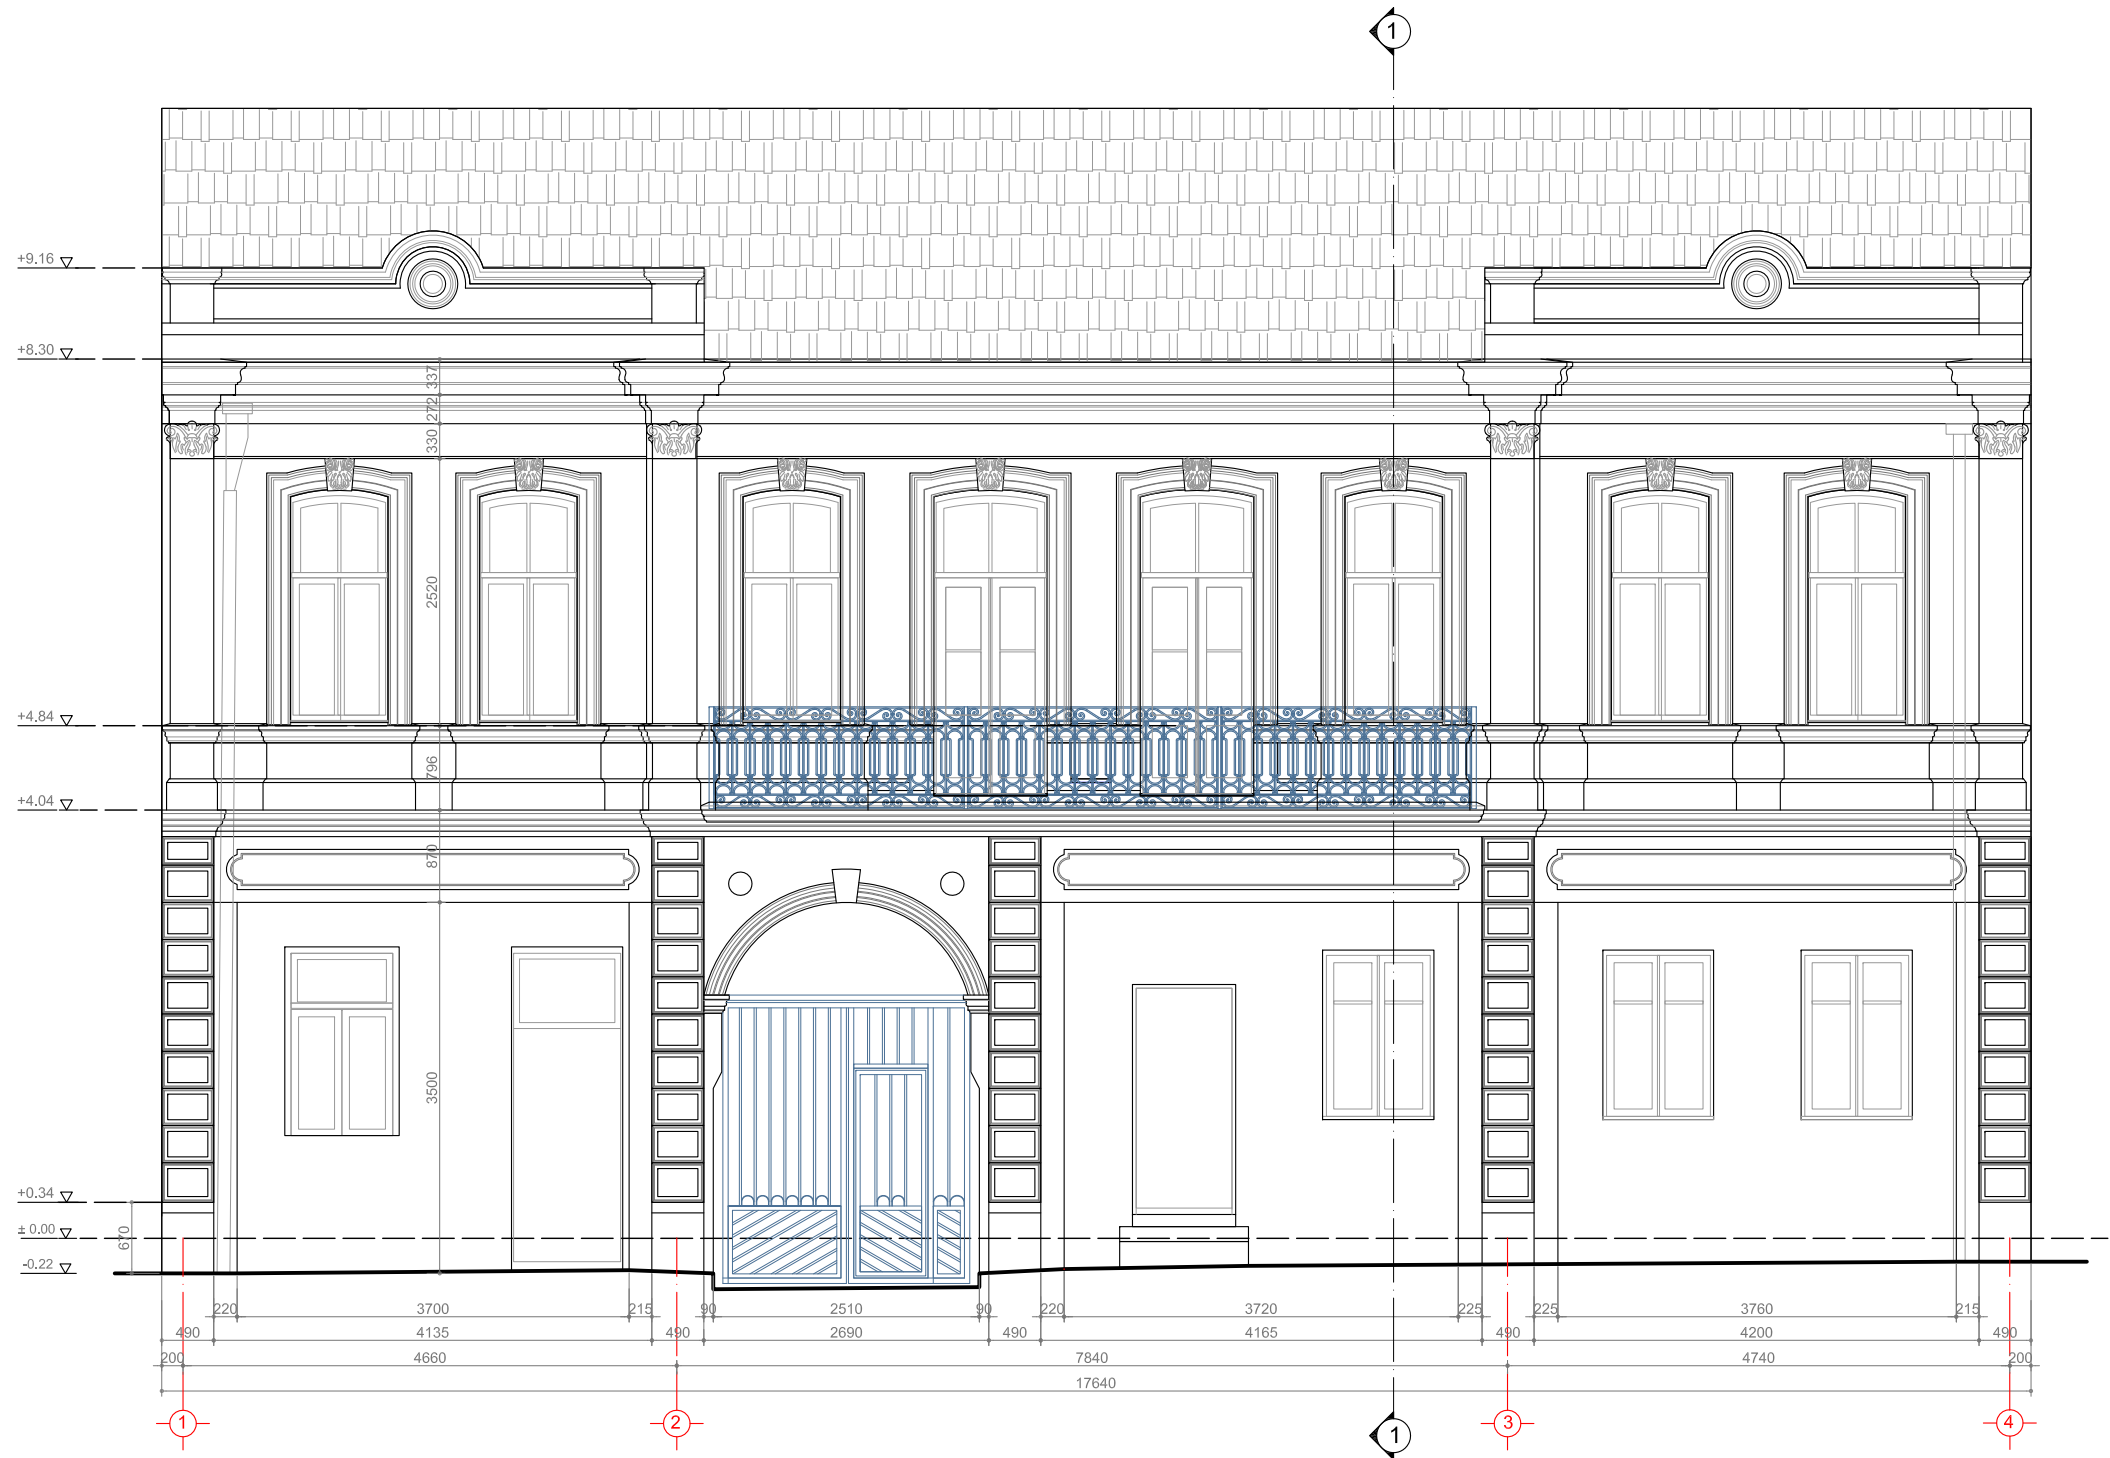

ბათუმის სანაპირო ზოლის (გოგებაშვილის ქ.) განაშენიანების რეაბილიტაცია

(ახალი კათოლიკური ეკლესიიდან გოგებაშვილის № 4 ჩათვლით, გოგებაშვილის ქ. №№ 4, 6, 18, 20, 28, 32/2, 36/38, 40, 42, 44, 46, 48, 50, 52, 56, 58, 60; კოსტავას ქ.№№ 2, 4, 6, 7; შორღანის ქ.№3)

უმეობა N 4

(გოგებაშვილის ქ.№52 საცხოვრებელი სახლი)

(რეკონსტრუქცია, დაშენება)

მუშა პროექტი

არქიტექტურულ-სამშენებლო ნაწილი

ნახაზების ჩამონათვალი:

ფურცელი	დასახელება	მასშტაბი	შენიშვნა
4-01	დასაშუალო მოცულობები	1:100	ფორმატი A2
4-02	დასაშუალო მოცულობები	1:100	ფორმატი A2
4-03	პირველი და მეორე საბინაო საპროექტო ბეჭედი	1:100	ფორმატი A2
4-04	მესამე საბინაო ბეჭედი და სახურავის საპროექტო ბეჭედი	1:100	ფორმატი A2
4-05	საპროექტო ბეჭედი A-A, B-B, C-C, D-D, E-E	1:50	ფორმატი A2
4-06	საპროექტო ჰერილი 1-1, 2-2, 3-3, 4-4	1:50	ფორმატი A2
4-07	საპროექტო ფასადი გოგებაშვილის ქ. შერიდან	1:50	ფორმატი A2
4-08	ხის კარ-ფანჯარა	1:25	ფორმატი A2
4-09	ლითონის ჰერმეტიკი	1:20	ფორმატი A2
4-10	ლითონის აივნისი	1:25	ფორმატი A2
4-11	ფასადის ფრაგმენტი	1:20	ფორმატი A2
4-12	ფრაგმენტი ჰერილიდან 1-1	1:5	ფორმატი A2
4-13	ფრაგმენტი ჰერილიდან 1-1	1:5	ფორმატი A2
4-14	ფრაგმენტი ჰერილიდან 1-1	1:5	ფორმატი A2
4-K01-K09	კონსტრუქციული ნაწილი	1:100:1:10	ფორმატი A2

დირექტორი

ქ. ქოგულია

მთ. კონსტრუქტორი

თ. ლაზარიაშვილი

პროექტის მთ. არქ.

თ. ანდლუშაძე

ავტორები:

ბ. კიკნაძე

არქიტექტორები:

ლ. მუშაშვილი

არქიტექტორები:

თ. ანდლუშაძე

არქიტექტორები:

გ. მირზიაშვილი

საპროექტო სახელმწიფო
არქიტექტორები.ჯი

architects.ge

თბილისი 2011

04





არსებული სიტუაცია
ქუჩის ფასადი (არსებული)



ქუჩის ფასადი (საპროექტო)



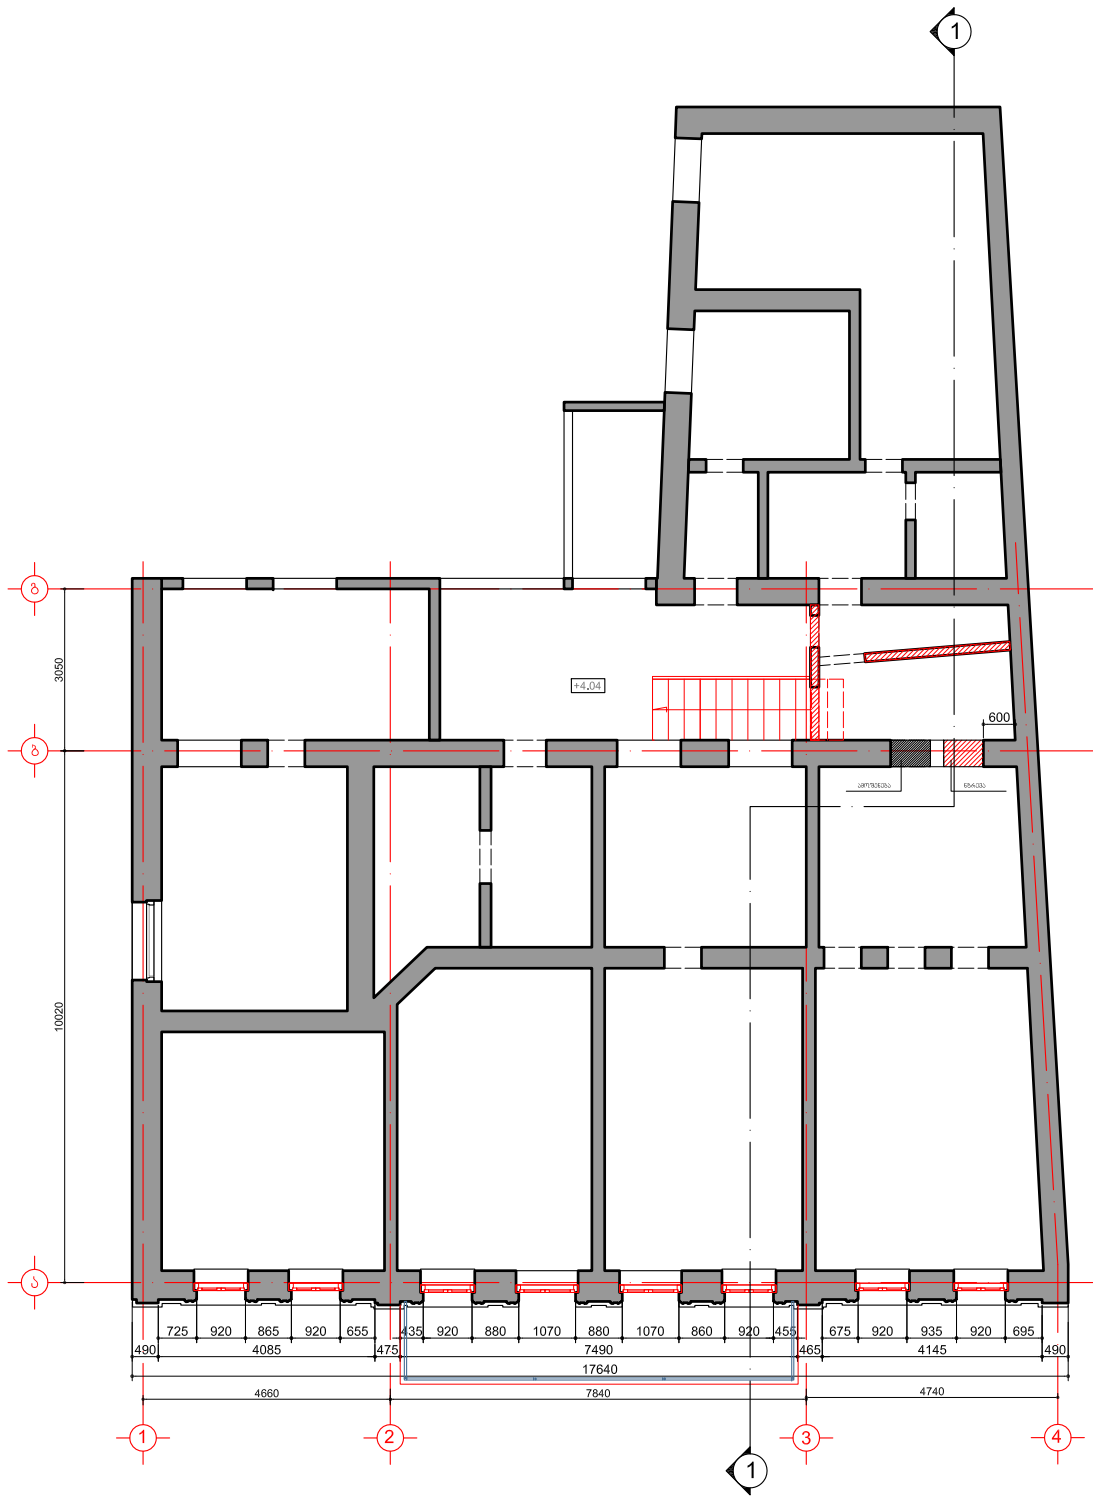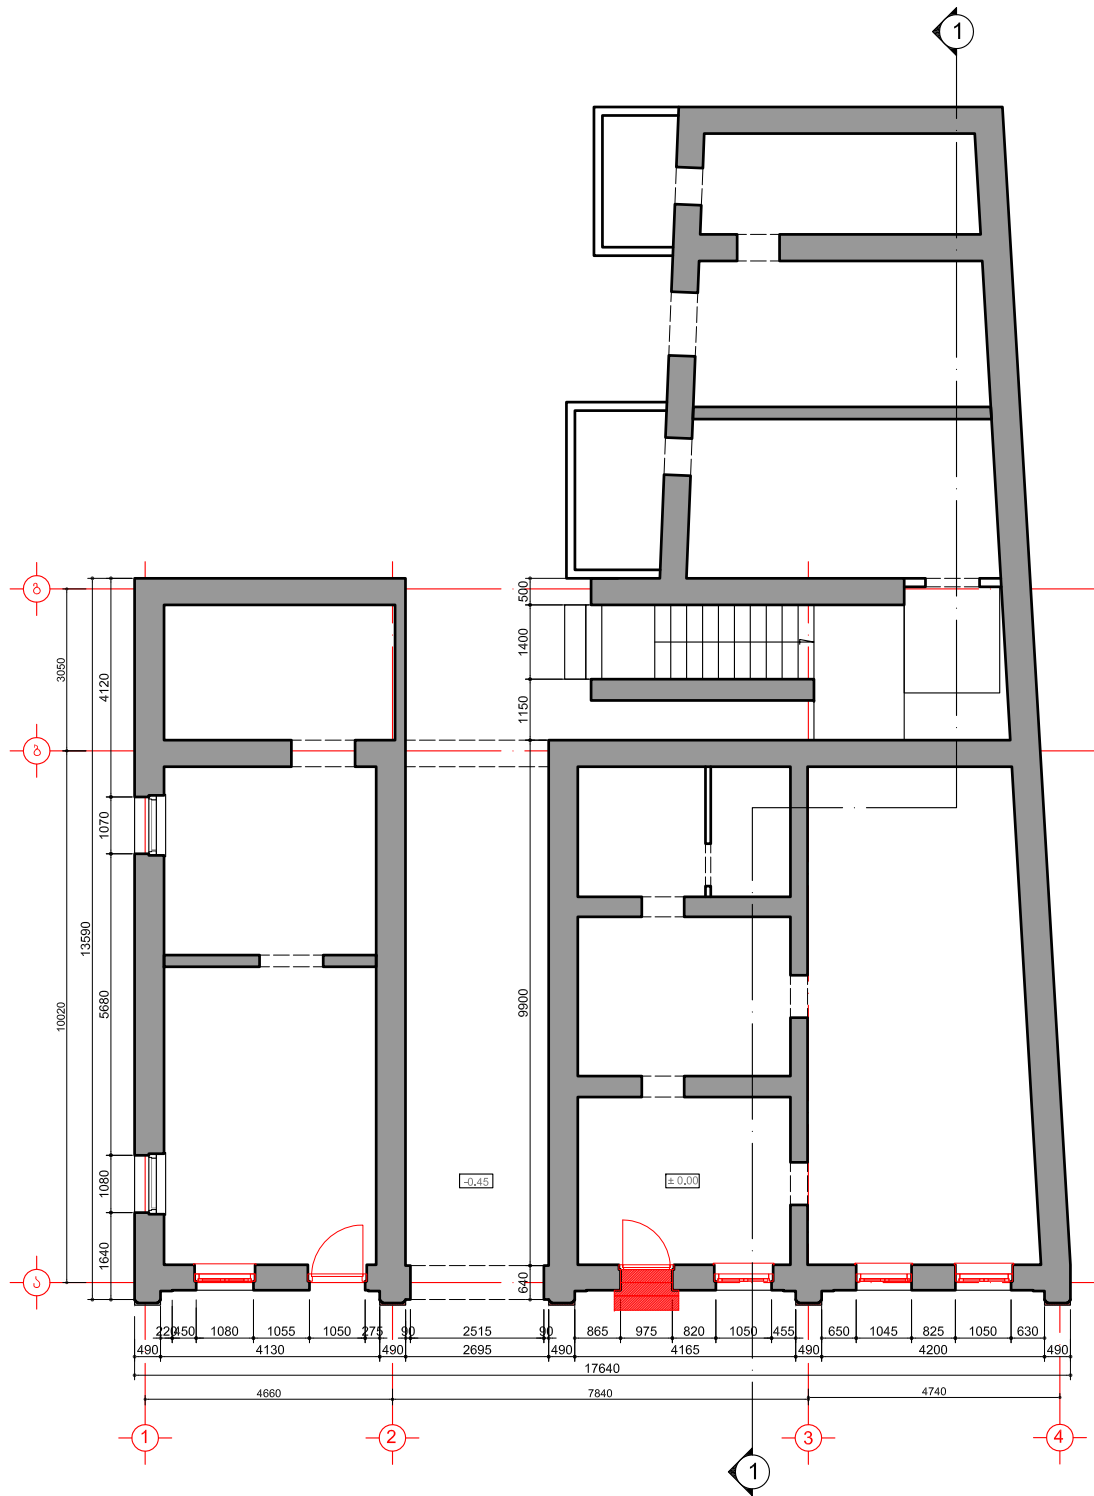

- დასაწვლელი მოცულობები
- დასაწვლელი ელემენტები
- შესანარჩუნებელი ელემენტები

კომპიუტერული აღწერები: წითელი დაზღვრვა - დასაწვლელი მოცულობები
წითელი ხაზი - დასაწვლელი ელემენტები და მოცულობები
შავი ხაზი - შესანარჩუნებელი ელემენტები


- შენიშვნები:
- I სართულზე მოიხსნას არსებული კარ-ფანჯარა; გალუქვები; სარკელაშო აბრები; ალუაფის კარი. მისი ღებულობი გასაწვლად საღებავისა.
 - I სართულის ღირებულება დაკომპლექტირდეს ნახაზის მიხედვით, თულის ზომით არსებული დამკრახილული (გრაფიკი) ელემენტები მოიხსნას. მოიწველოს შენობის მარჯვენა ფლინგელზე არსებული კიბის საფეხურები (ახალი საფეხურების მოსაწვლად). ჩამოიწველოს კიბის ფილა, შემოეწვოს ახალი ცოკლის მოსაწვლად.
 - II სართულის მისი ფასადის კედელი გასაწვლად საღებავისა და მოგზავდეს რესტავრაციისთვის, მოიხსნას არსებული კარ-ფანჯარა. დაიწველოს აივანი ლითონის მჭიდ კონსტრუქციისა, აივანი ლითონის მოაჯირი გასაწვლად და ჩაუბრდეს რესტავრაცია ნაწილი ელემენტების აღდგენით, მოიხსნას აივანი სარკელი. ფასადიდან მოიხსნას საწინააღმდეგო ბილი.
 - შენობის ღირსეურობა მორგებულ დაზღვრულ II სართულის ლუჯის ხის იატაკი ახალი მინერალითი იატაკის და კიბის უჯრადის მოსაწვლად.
 - მოიწველოს კარბები და მოიხსნას სახურავი, დაიწველოს ტოპის კედელი მ-2 სართულის გასაწვლად.
 - წინამდებარე ნახაზი განიხილეს კონსტრუქციულ ნახაზებთან ერთად.
 - ცვლილებები შეთავაზდეს არქიტექტორთან.

დაკვეთი: შ. ბათუმის გერია	დაკვეთი № 01/2011	დაზღვა თ. ანდლულაძე	სახლი № 4 გომბაზშილის ქ. № 52	დასაწვლელი მოცულობები				4-01
შენიშვნები: შ.ს. "არქიტექტურები.გე"	ბათუმის სანაპირო ზოლის განაწესების რეგულირება	პრ.მთ.არქ. თ. ანდლულაძე	რეკონსტრუქცია-დაწვენა					
მის. 01021 თბილისი, გარეანერგების ქ.ს.ს. T: 910703 F: 910704 Info@arch.ge www.arch.ge	ფასადების რეკონსტრუქცია-რესტავრაცია	თარიღი 21.11.2011 წ.	არქიტექტურულ-სამშენებლო ნაწილი	სახლი № 4	მ. პ.	ფორმ. A2	მ. 1:100	

ფასადი გომბაზვილის ქუჩის მხრიდან მ. 1:100



ჭრილი 1-1 მ. 1:100

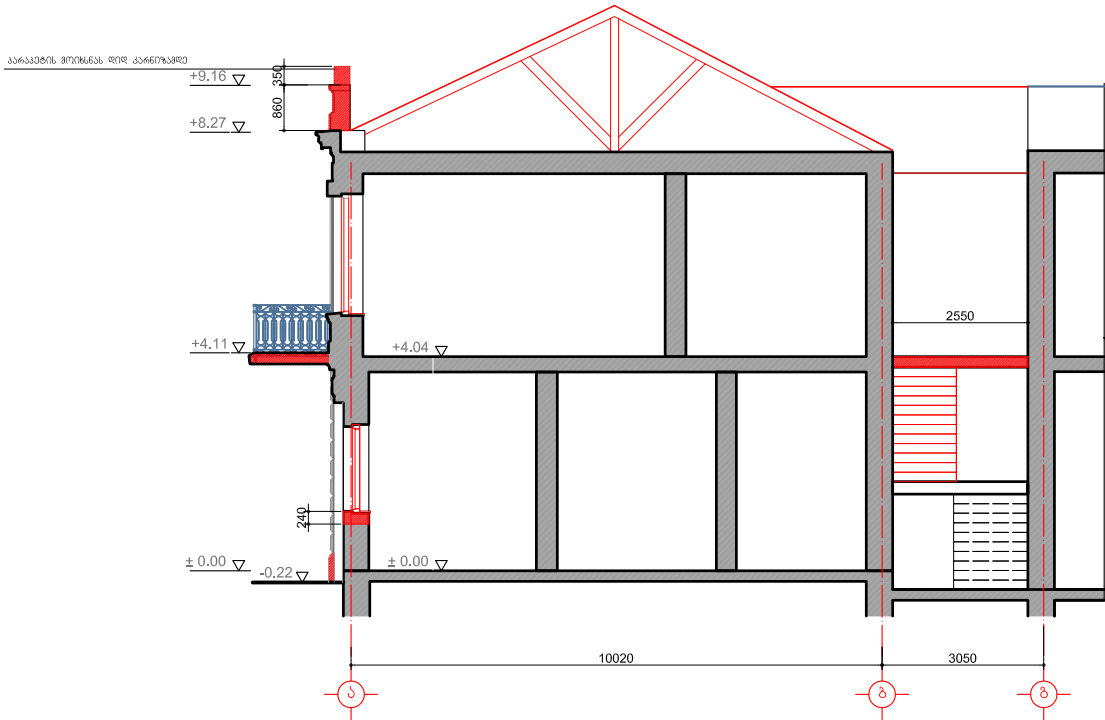


- დასაშვლელი მოცულობები
- დასაშვლელი ელემენტები
- შესანარჩუნებელი ელემენტები


შენიშვნები: წითელი დაზღვრება - დასაშვლელი მოცულობები
წითელი ხაზი - გაშუქავადელი ელემენტები და შენარჩუნება
შავი ხაზი - შესანარჩუნებელი ელემენტები

- შენიშვნები:
- I სართულზე მოიხსნას არსებული კარ-ფანჯარა; ბაზუკის; სარკმელში აბრები; ალუაფის კარი. მისი ღებავები გასუფთავდეს საღებავისაგან.
 - I სართულის ღირებები დაკონსერვაცირდეს ნახაზის მიხედვით. თანის ჯამით არსებული დამკრებრული (გაბავალი) ელემენტები მოიხსნას. მოიშალოს ფენობის გარეგნულ ფორმულზე არსებული კიბის საფხურობი (ხალი საფხურობის მოსაწერად). ჩამოიშალოს კიბის ფორმის ცოკლი, შემოვლითი ხალი ცოკლის მოსაწერად.
 - II სართულის მისი ფასადის კედელი გასუფთავდეს საღებავისაგან და მოჭადდეს რმტარკაცისთვის, მოიხსნას არსებული კარ-ფანჯარა. ღირვალის აივანი ღირვონის მხრე კონსერვაცირდეს, აივნი ღირვონის მოაჯირი გასუფთავდეს და ჩატარდეს რმტარკაცია ნაწილი ელემენტების აღდგენით, მოიხსნას აივნი საჩრდილობალი. ფასადიდან მოიხსნას საწინიბრი მისები.
 - ფენობის ღირა ეზოს მხრიდან მოიშალოს დაზინეხული II სართულის ლუჯრის ხის იბაბი ხალი მონილითური იბაბის და კიბის უჯრადის მოსაწერად.
 - მოიშალოს კარავები და მოიხსნას საჭურბრი, ღირვალის ტრები, კედელი გ-2 სართულის გაზღერად.
 - წინამდებარი ნახაზი განიხილეს კონსერვაციულ ნახაზთან ერთად.
 - ცვლილებები შემოგნდეს არქიტექტორთან.


პირველი სართულის გეგმა A-A მ. 1:100

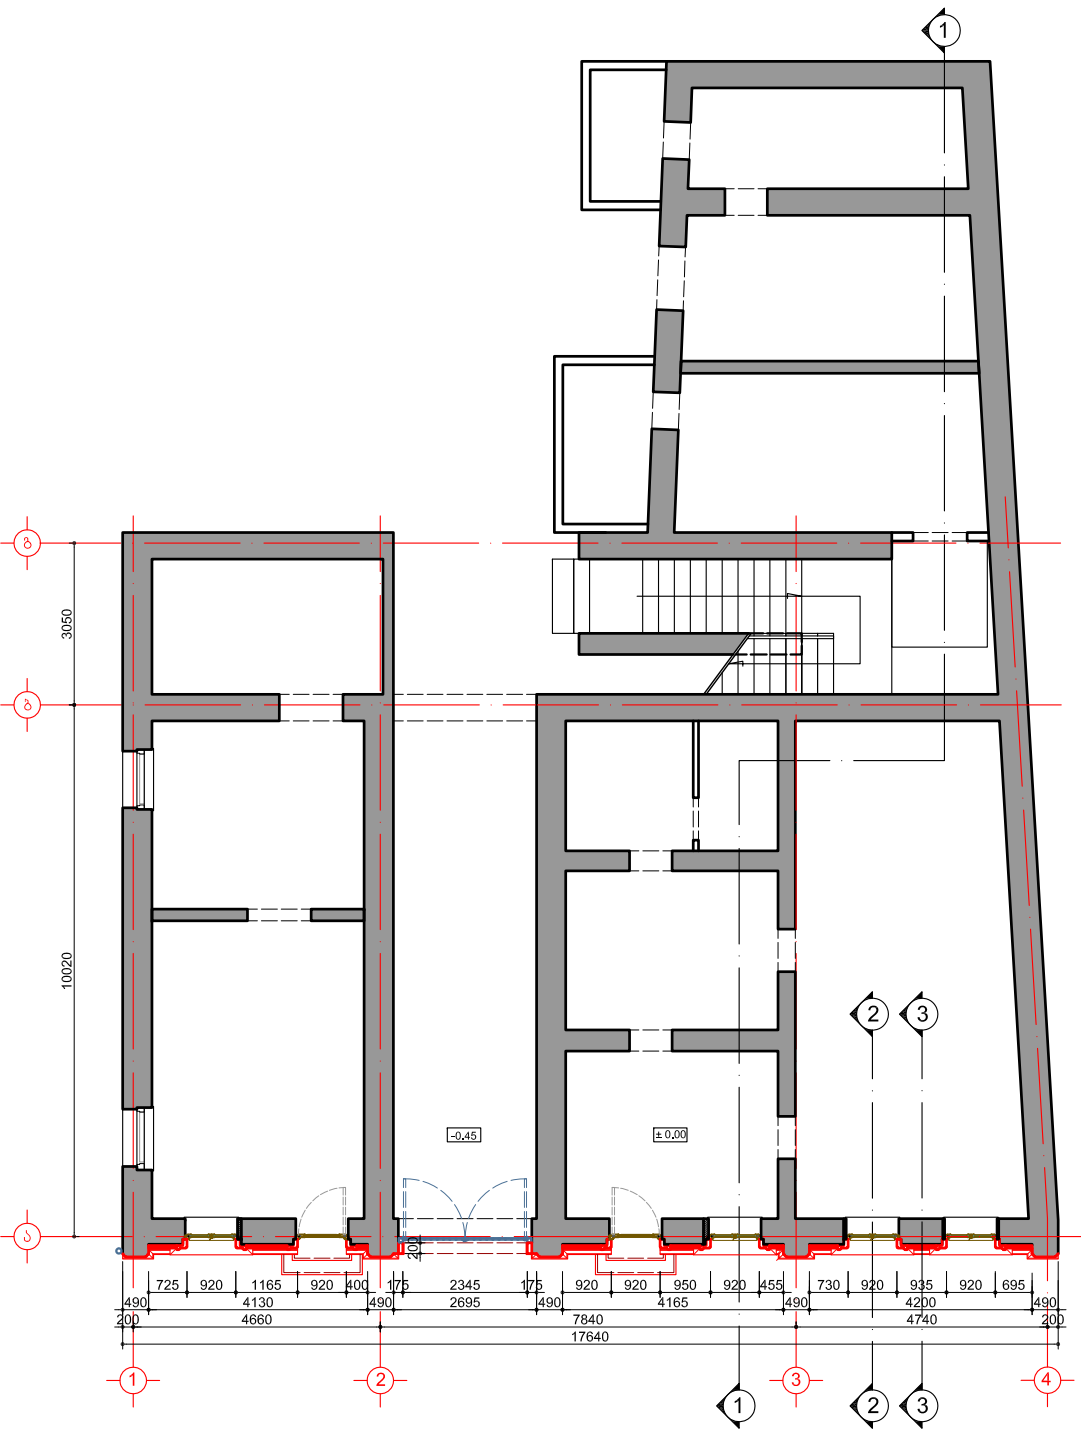


მეორე სართულის გეგმა B-B მ. 1:100






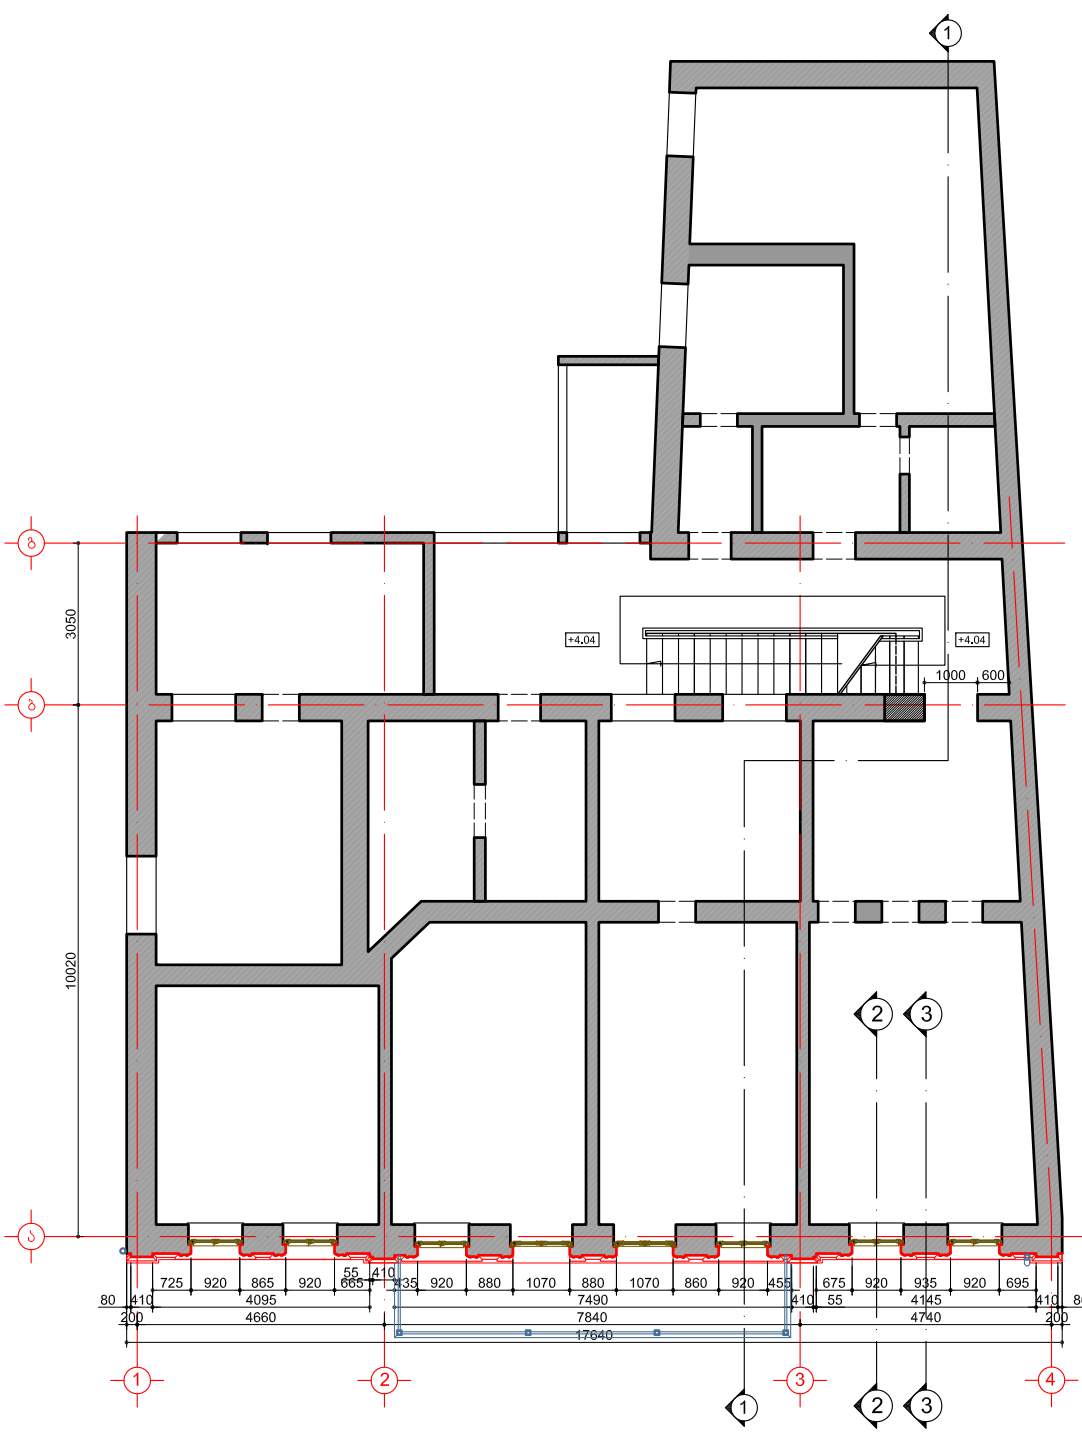


მესამე სართულის გეგმა C-C მ. 1:100

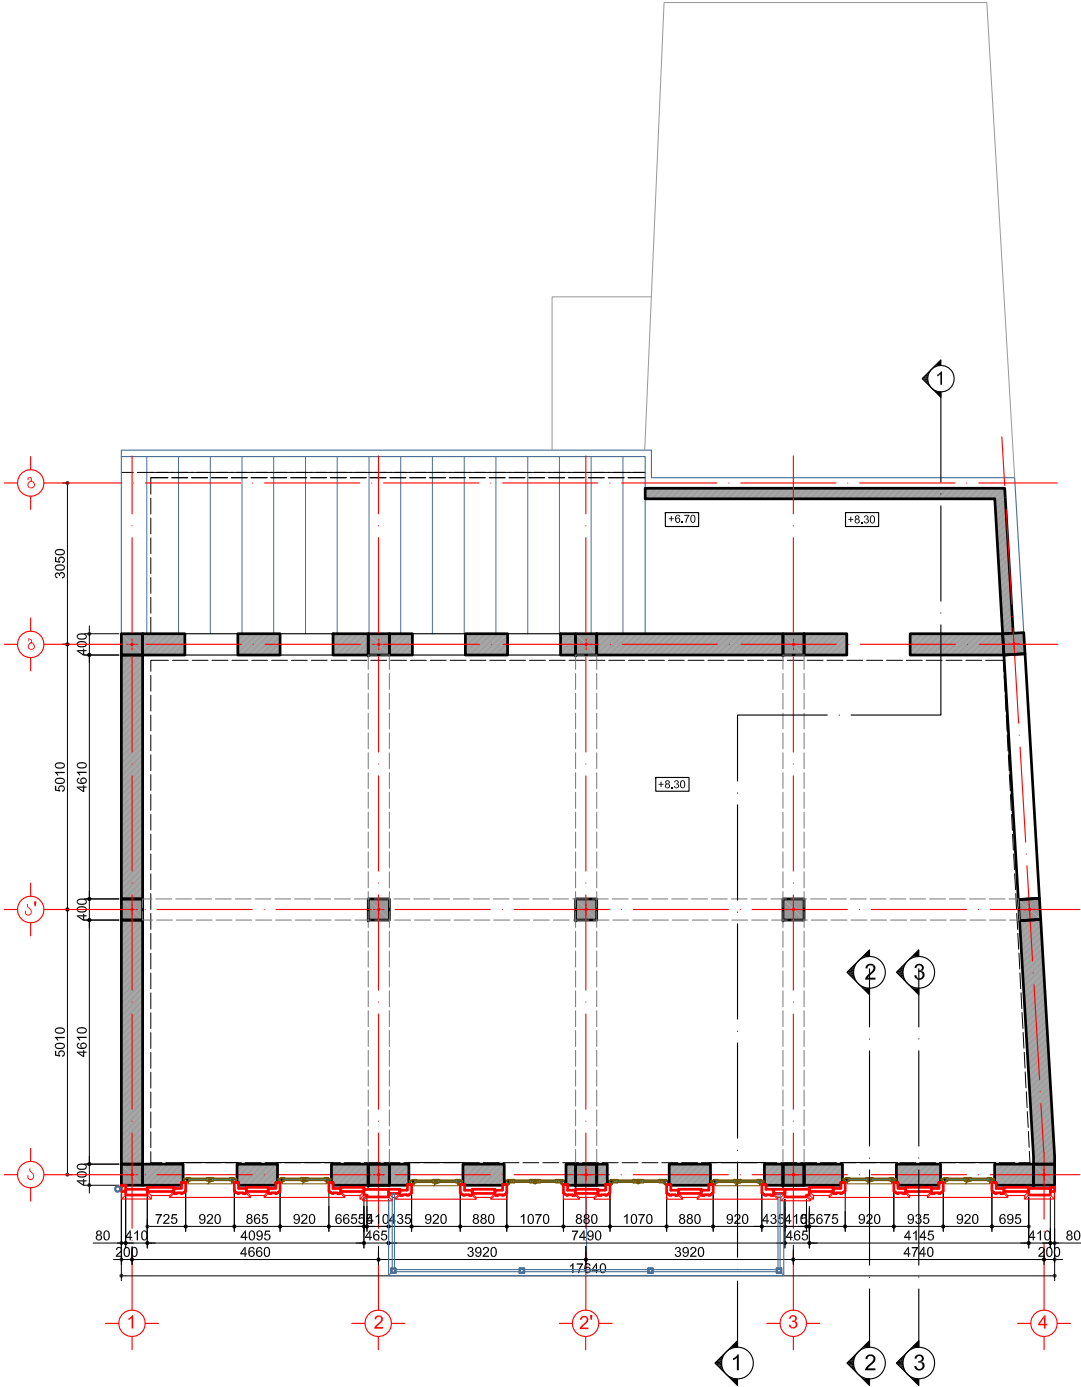

სახურავის გეგმა მ. 1:100

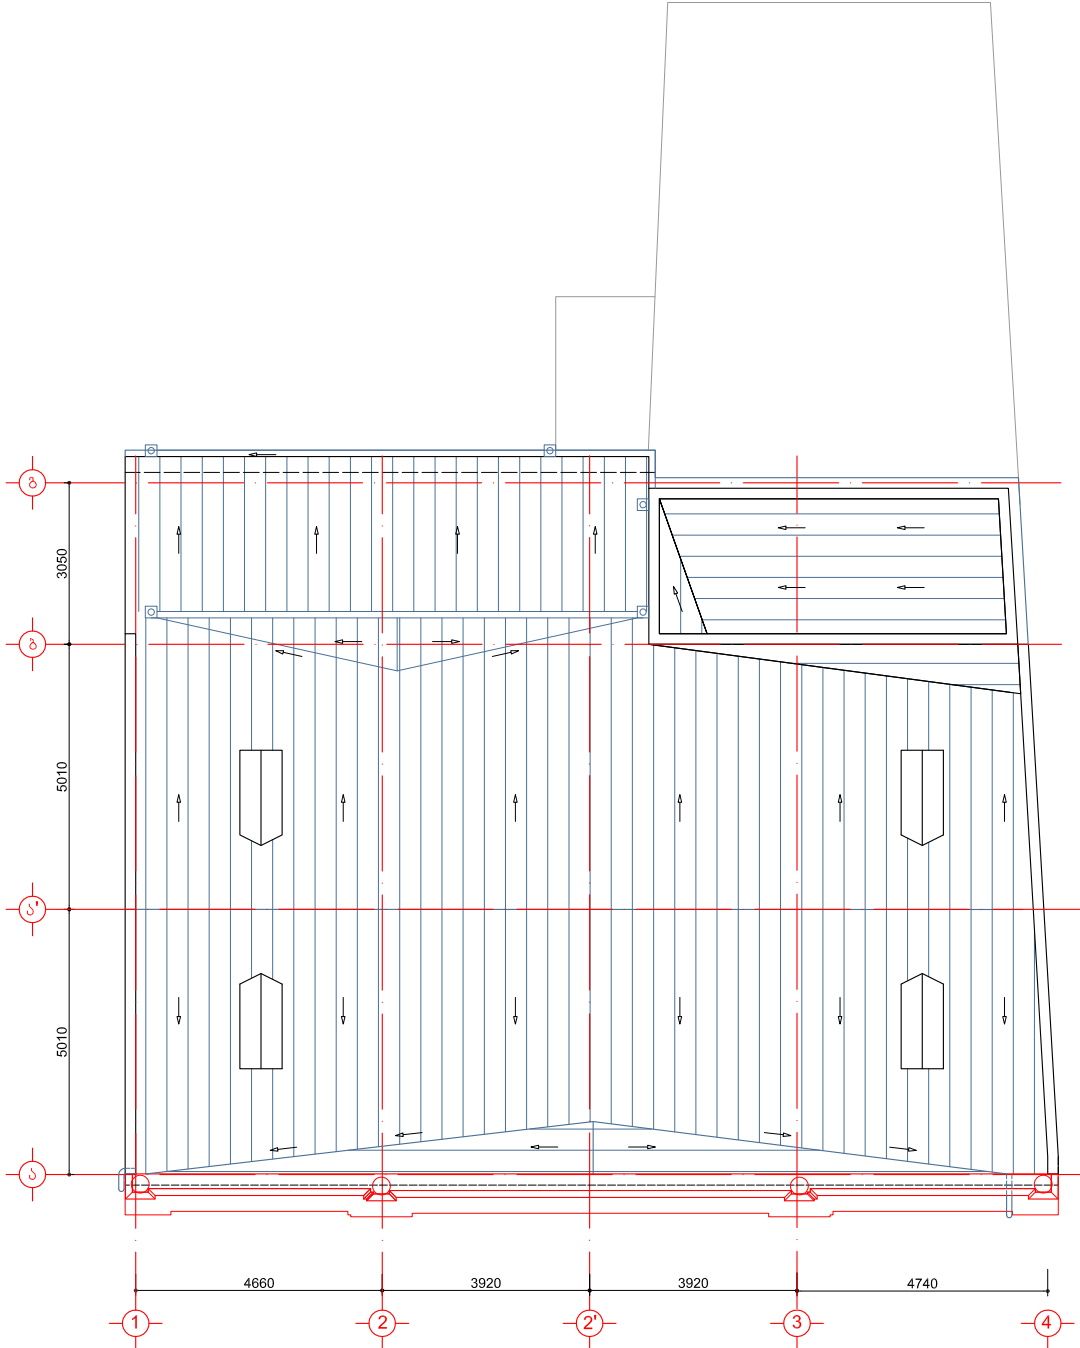

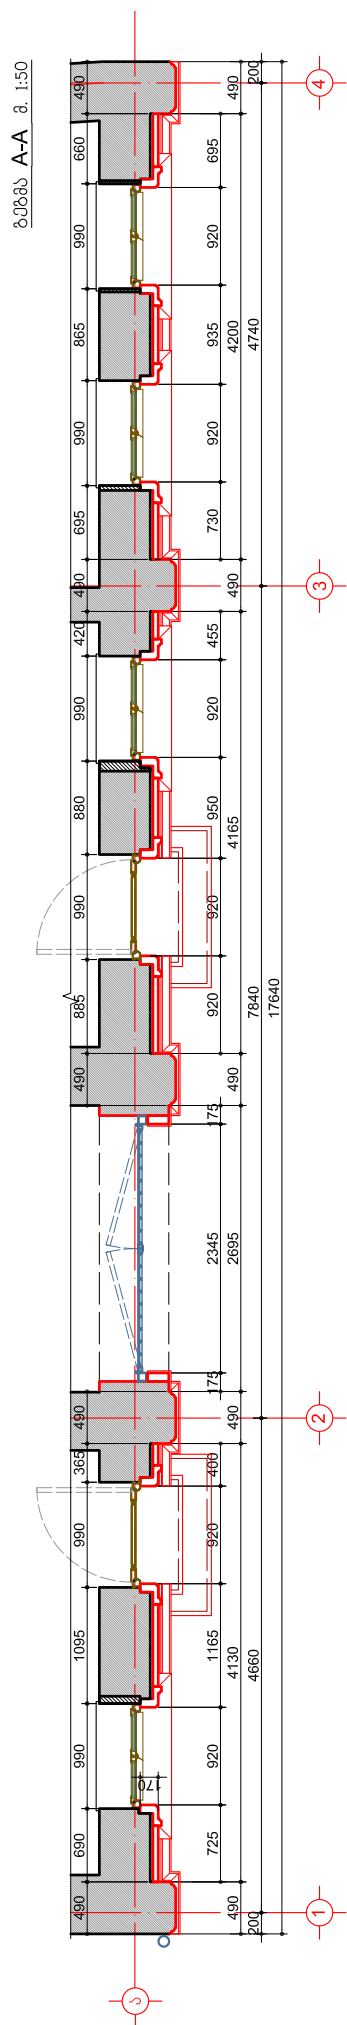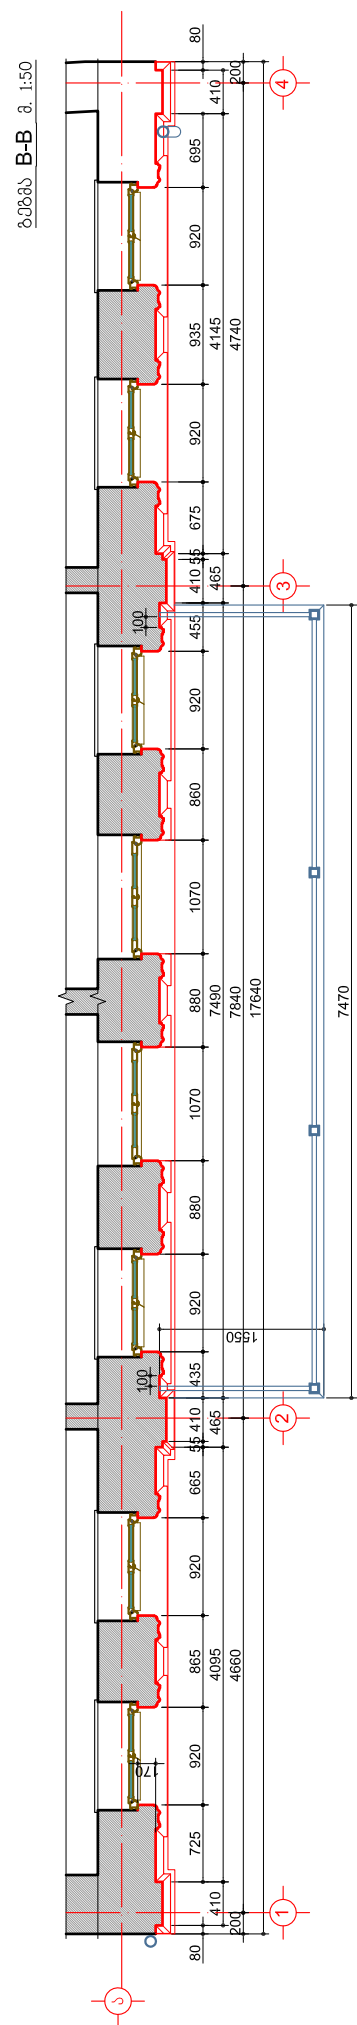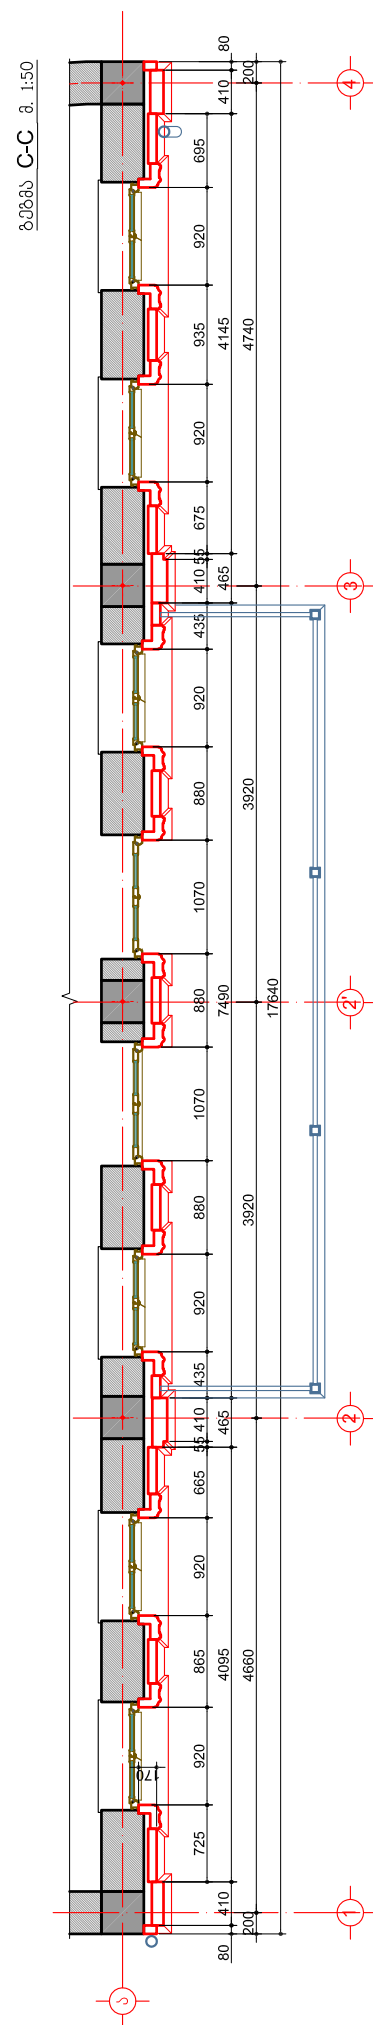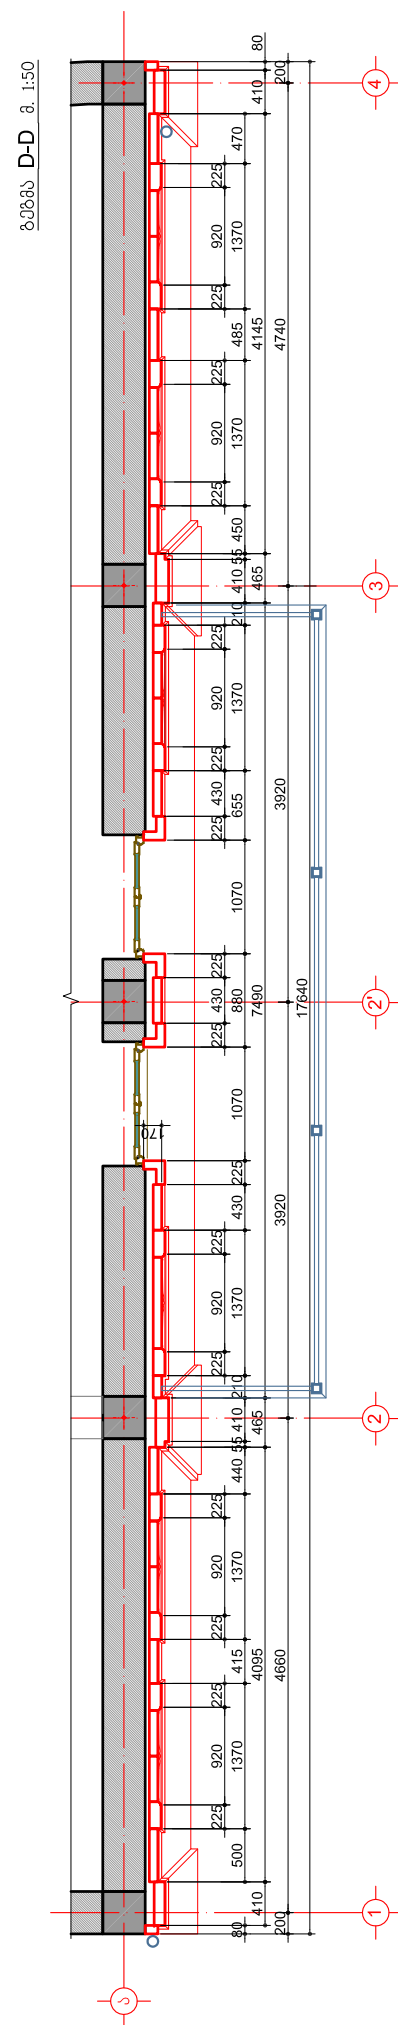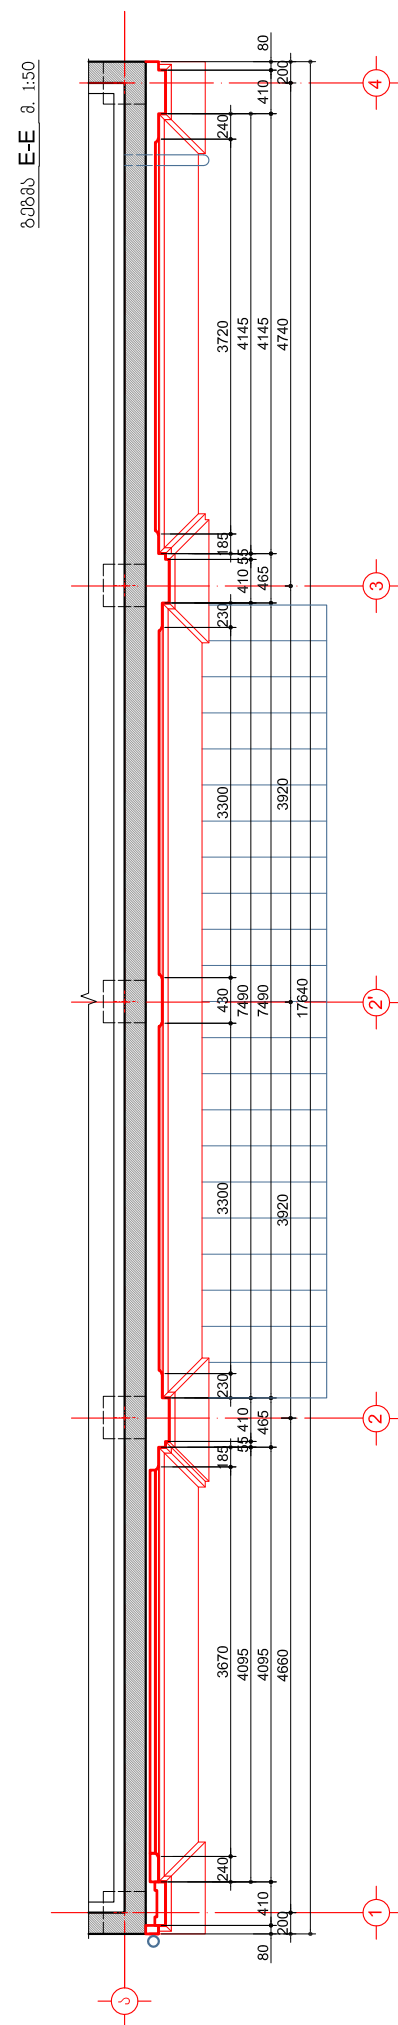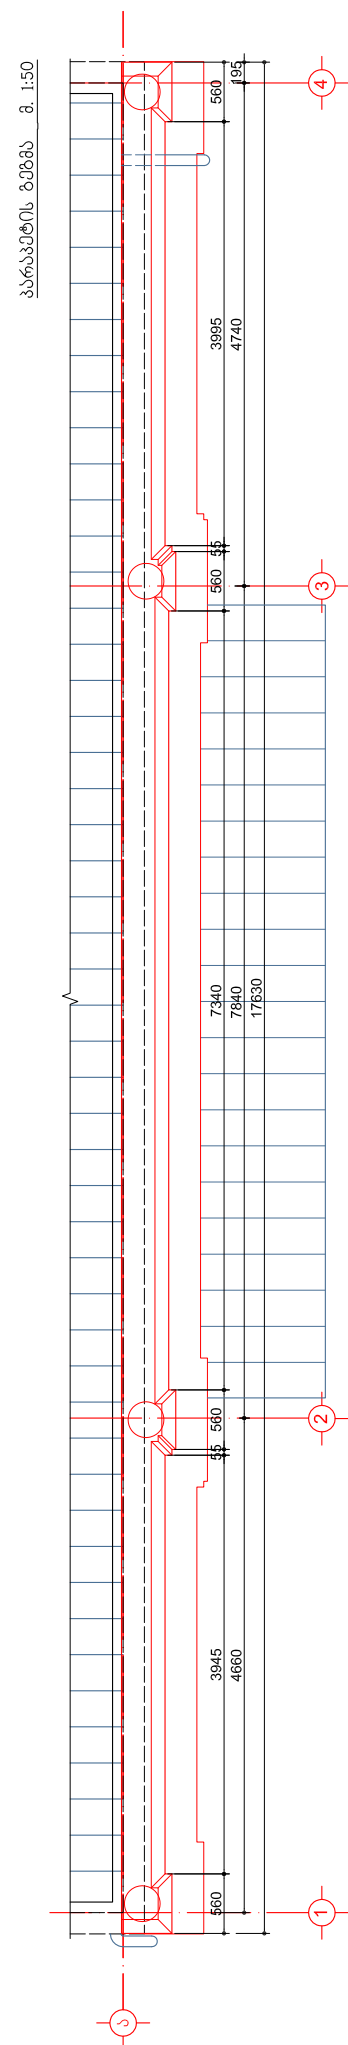

დაგმვეთი:	ძ. ბათუმის მირიან	დაგმეთა №	01/2011	დახაზა	თ. ანდელუაძე	სახელი № 4	ბრძანება/შვილის ძ. № 52	საკრომეტო გეგმები				4-05
შემსრულებელი:	შპს "არქიტექტურები.ჯი"	ბათუმის სანაპირო ზოლის ბანაშენიანების რეაბილიტაცია		კომპ.არქ.	თ. ანდელუაძე	რემონტის/შენიშვნა-დახაზვა		სახელი № 4	მ. პ.	ფორმ. A2	მ. 1:50	
მის: 01021 თბილისი, მაგაზინისთვის ძ.ნ. №	T: 910703 F: 910704 info@arch.ge www.arch.ge	ფასადების რემონტის/შენიშვნა-რესტავრაცია		თარიღი	21.11.2011 წ.	არქიტექტურულ-საშენიანო ნაწილი						