

ბათუმის სანაპირო ზოლის (გოგებაშვილის ქ.) განაშენიანების რეაბილიტაცია

(ახალი კათოლიკური ეკლესიიდან გოგებაშვილის № 4 ჩათვლით, გოგებაშვილის ქ. №№ 4, 6, 18, 20, 28, 32/2, 36/38, 40, 42, 44, 46, 48, 50, 52, 56, 58, 60; კოსტავას ქ.№№ 2, 4, 6, 7; შორღანის ქ.№3)

უმეობა N 4

(გოგებაშვილის ქ.№52 საცხოვრებელი სახლი)

(რეკონსტრუქცია, დაშენება)

მუშა პროექტი

არქიტექტურულ-სამშენებლო ნაწილი

ნახაზების ჩამონათვალი:

ფურცელი	დასახელება	მასშტაბი	შენიშვნა
4-01	დასაშუალო მოცულობები	1:100	ფორმატი A2
4-02	დასაშუალო მოცულობები	1:100	ფორმატი A2
4-03	პირველი და მეორე საბინაო საპროექტო ბეჭედი	1:100	ფორმატი A2
4-04	მესამე საბინაო ბეჭედი და სახურავის საპროექტო ბეჭედი	1:100	ფორმატი A2
4-05	საპროექტო ბეჭედი A-A, B-B, C-C, D-D, E-E	1:50	ფორმატი A2
4-06	საპროექტო ჰერილი 1-1, 2-2, 3-3, 4-4	1:50	ფორმატი A2
4-07	საპროექტო ფასადი გოგებაშვილის ქ. შერიდან	1:50	ფორმატი A2
4-08	ხის კარ-ფანჯარა	1:25	ფორმატი A2
4-09	ლითონის ჰერმეტიკი	1:20	ფორმატი A2
4-10	ლითონის აივნისი	1:25	ფორმატი A2
4-11	ფასადის ფრაგმენტი	1:20	ფორმატი A2
4-12	ფრაგმენტი ჰერილიდან 1-1	1:5	ფორმატი A2
4-13	ფრაგმენტი ჰერილიდან 1-1	1:5	ფორმატი A2
4-14	ფრაგმენტი ჰერილიდან 1-1	1:5	ფორმატი A2
4-K01-K09	კონსტრუქციული ნაწილი	1:100:1:10	ფორმატი A2

დირექტორი

ქ. ქოშლია

მთ. კონსტრუქტორი

თ. ლაზარიაშვილი

პროექტის მთ. არქ.

თ. ანდლუაძე

ავტორები:

ბ. კიკნაძე

ლ. მუშაშვილი

არქიტექტორები:

თ. ანდლუაძე

გ. მირზიაშვილი

საპროექტო სახელმწიფო
არქიტექტორები.ჯი

architects.ge

თბილისი 2011

04





არსებული სიტუაცია
ქუჩის ფასადი (არსებული)



ქუჩის ფასადი (საპროექტო)



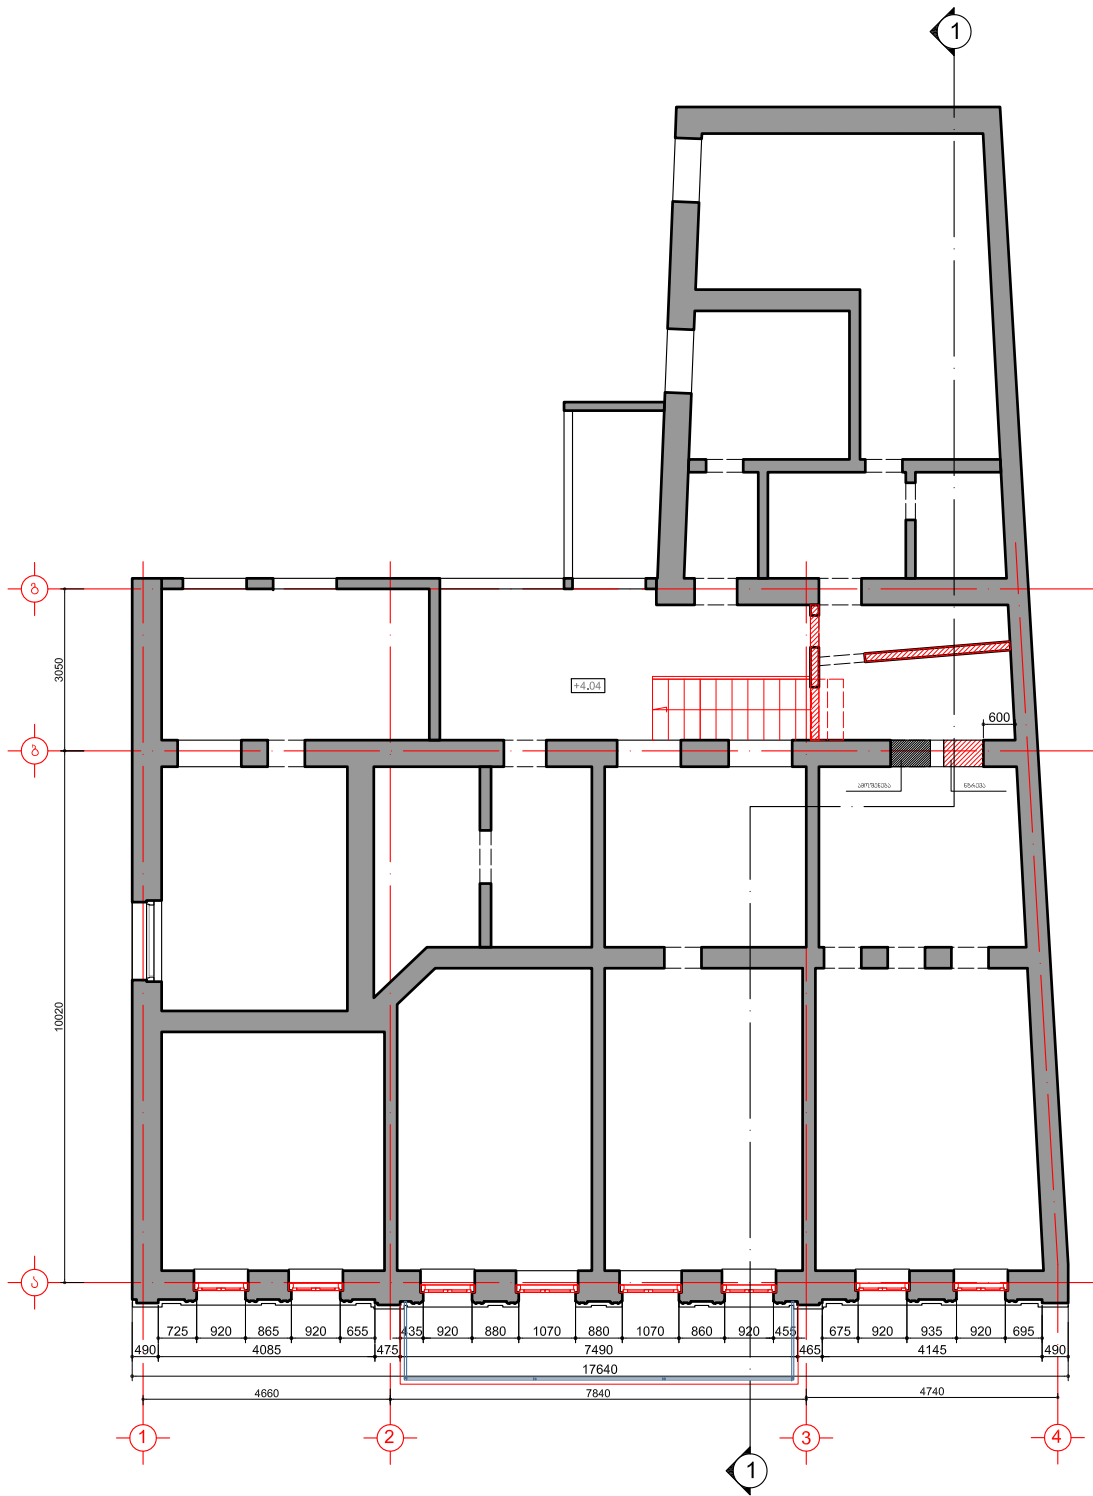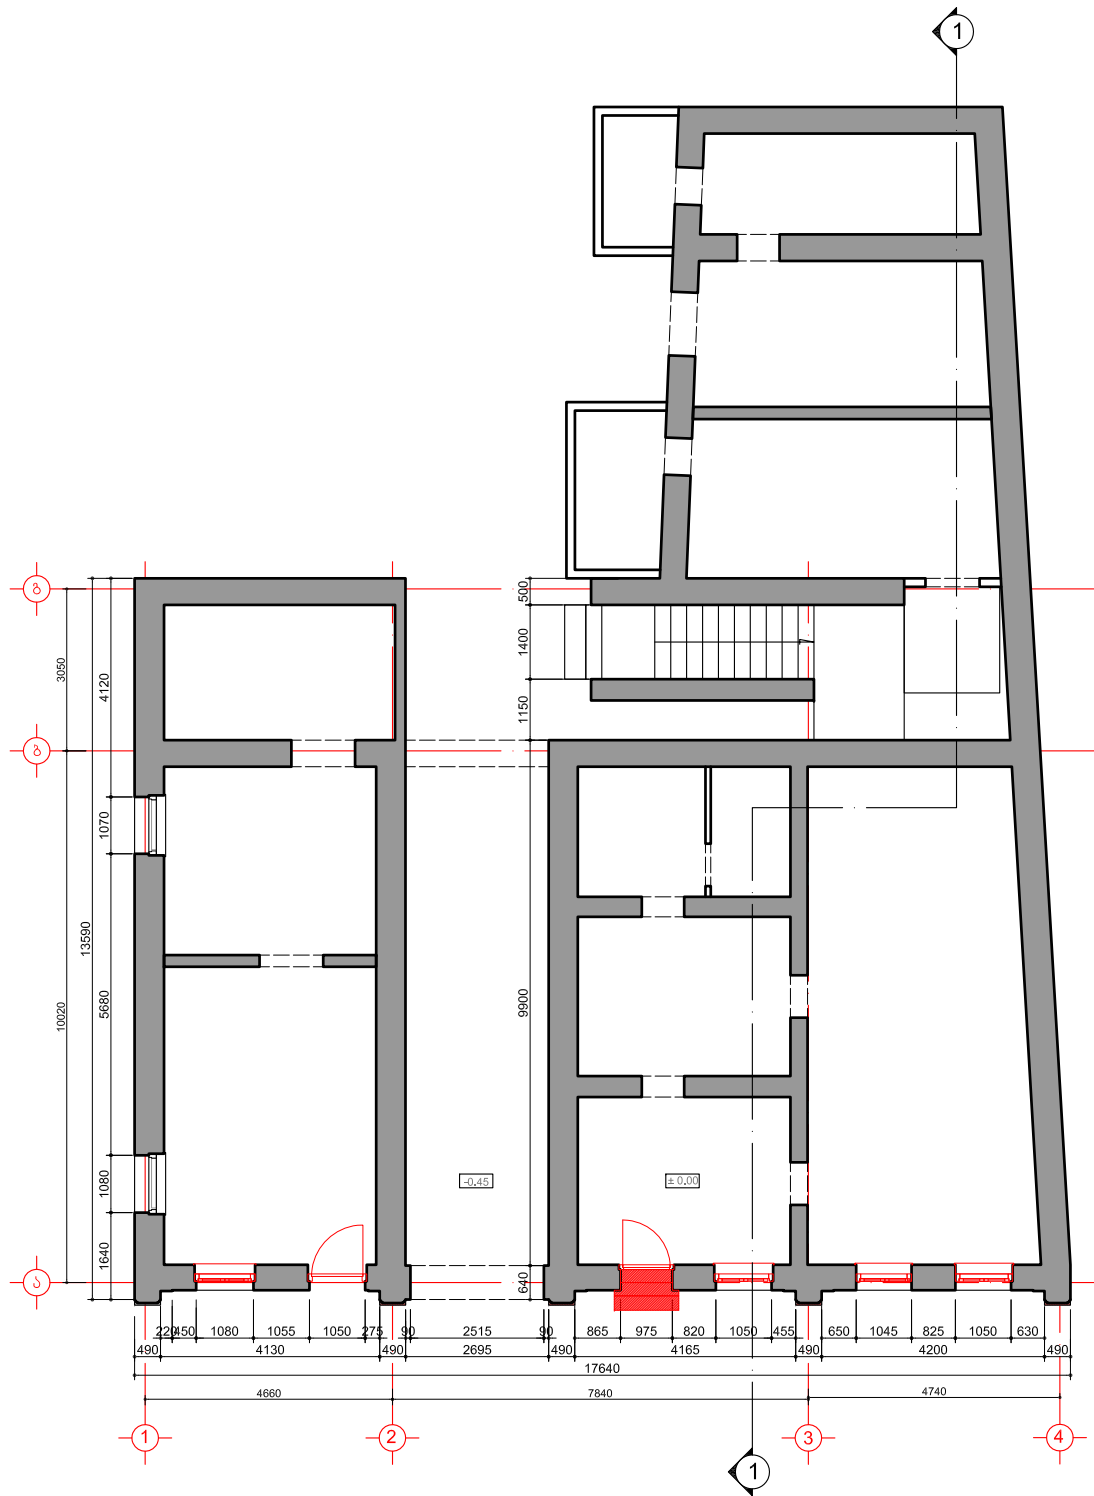

- დასაწყლელი მოცულობები
- დასაწყლელი ელემენტები
- შესანარჩუნებელი ელემენტები

პროექტით აღწერილია: ფიქციური დაგეგმვა - დასაწყლელი მოცულობები
ფიქციური სახლი - დასაწყლელი ელემენტები და შესანარჩუნებელი
ფიქციური სახლი - შესანარჩუნებელი ელემენტები

შენიშვნები:


- I სართულზე მოიხსნას არსებული კარ-ფანჯარა; გალავნი; საგამაგრი აბრები; ალუბანის კარი. მისი ღრმადი გასაღები დასაწყლელია.
- I სართულის ღრმადი დაკრძალვის ნახაზი მიხედვით, თულის ზომით არსებული დაკრძალვის (გარეული) ელემენტები მოიხსნას. მოიხსნას შინაგანი კარები და ფიქციური კარები სახლის შიგნით (სახლი საფუძვლიდან მოსაწყლელია). ჩამოიყვანოს კიბეების ცოკლი, შემოიყვანოს ახალი ცოკლი მოსაწყლელია.
- II სართულზე კარის ფანჯარა კედელი გასაწყლელია და მოიხსნას რამდენიმე სართულიდან, მოიხსნას არსებული კარ-ფანჯარა. დაიწყოს აივანი ლითონის მჭიდროვება, აივანი ლითონის მოსაწყლელია და გასაწყლელია და ჩაუბრუნოს რამდენიმე სართულიდან დასაწყლელია ელემენტების აღდგენით, მოიხსნას აივანი საფარილობა. ფანჯარაზე მოიხსნას საფარილობა მიღობი.
- შინაგანი ფიქციური კარები მოიხსნას დაიწყოს II სართულის ლითონის ხის იატაკი ახალი მოიხსნას იატაკის და კიბის უჯრები მოსაწყლელია.
- მოიხსნას კარები და მოიხსნას სახლის დაიწყოს ლითონის კედელი მე-2 სართულის გასაწყლელია.
- ფიქციური ნახაზი განიხილეს კონსტრუქციულ ნახაზებთან ერთად.
- ცვლილებები შეთავაზებულია არქიტექტორთან.

დაგეგმეთ: შ. ბათუმის გზის	დაგეგმვა № 01/2011	დასაზღ	თ. ანდრეასი	სახლი № 4	გეგმვაში მოქმედებს შ. № 52	დასაწყლელი მოცულობები				4-01
შენიშვნები: შ. "არქიტექტორები გეგმ"	ბათუმის სანაპირო ზოლის განაწესების რეგულირება	კრ.მთ.არქ.	თ. ანდრეასი	რეგულირება-დაგეგმვა		სახლი № 4				
მის. 01021 თბილისი, გარეუბნების მის. T: 910703 F: 910704 Info@arch.ge www.arch.ge	ფანჯარების რეგულირება-რესტავრაცია	თარხი	21.11.2011 წ.	არქიტექტურულ-სამშენებლო ნაწილი						

ფასადი გომბაზვილის ქუჩის მხრიდან მ. 1:100



ჭრილი 1-1 მ. 1:100

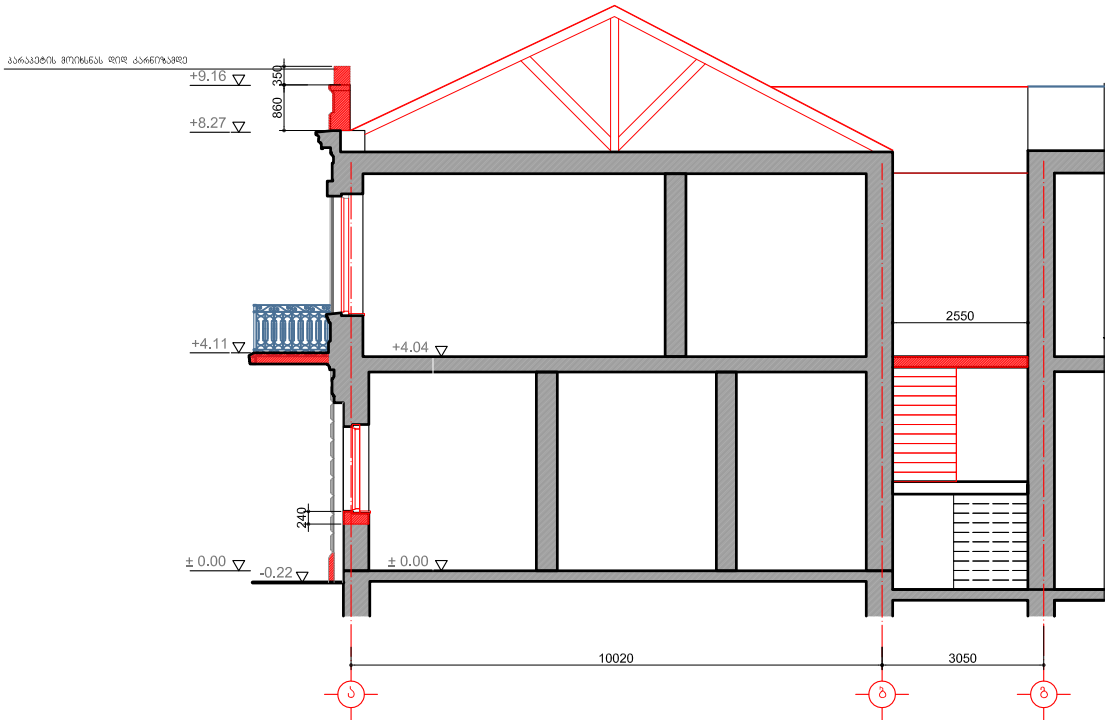


- დასაშვლები მოცულობები
- დასაშვლები ელემენტები
- შესანარჩუნებელი ელემენტები


შენიშვნები: წითელი დაზღვრება - დასაშვლები მოცულობები
წითელი ხაზი - დასაშვლები ელემენტები და შესანარჩუნებელი
შავი ხაზი - შესანარჩუნებელი ელემენტები

- შენიშვნები:
- I სართულზე მოიხსნას არსებული კარ-ფანჯარა; ბაზალტის; სარკველი აბრები; ალუმიუმის კარი, ჭრის ღებლები გასაშვლები საღებავისა.
 - I სართულის ღიბები დაკონსტრუირდეს ნახაზის მიხედვით. თანვე ზომით არსებული დამკრებელი (გაბალო) ელემენტები მოიხსნას. მოიშალოს ღიბების გარეგნული ფორმები არსებული კიბის საფუძვლები (ხალი საფუძვლები მოსაწერად). ჩამოიშალოს კიბის ფორმის ცოკლი, შემოიჭრიდეს ხალი ცოკლის მოსაწერად.
 - II სართულის ჭრის ფასადის კედელი გასაშვლები საღებავისა და მოჭადდის რეკონსტრუქციისთვის, მოიხსნას არსებული კარ-ფანჯარა. დაიშალოს აივანი ღიბისთვის გვირგვინი კონსტრუქციისა, აივანი ღიბისთვის მოჭადდის გასაშვლები და ჩატარდეს რეკონსტრუქცია ნაწილი ელემენტების აღდგენით, მოიხსნას აივანი საკონსტრუქციო. ფასადიდან მოიხსნას საფიგურის მიღები.
 - ღიბების ზიდა ეზოს მხრიდან მოიშალოს დაზინებული II სართულის ლუჯის ხის იატაკი ხალი მოწილითური იატაკის და კიბის უჯრების მოსაწერად.
 - მოიშალოს კარავები და მოიხსნას საჭურჭლი, დაიშალოს ტიბების კედელი გ-2 სართულის გასაშვლები.
 - წინამდებარე ნახაზი განიხილეს კონსტრუქციულ ნახაზთან ერთად.
 - ცვლილებები შემოგვხვდეს არაქმდებრივად;


პირველი სართულის გეგმა A-A მ. 1:100

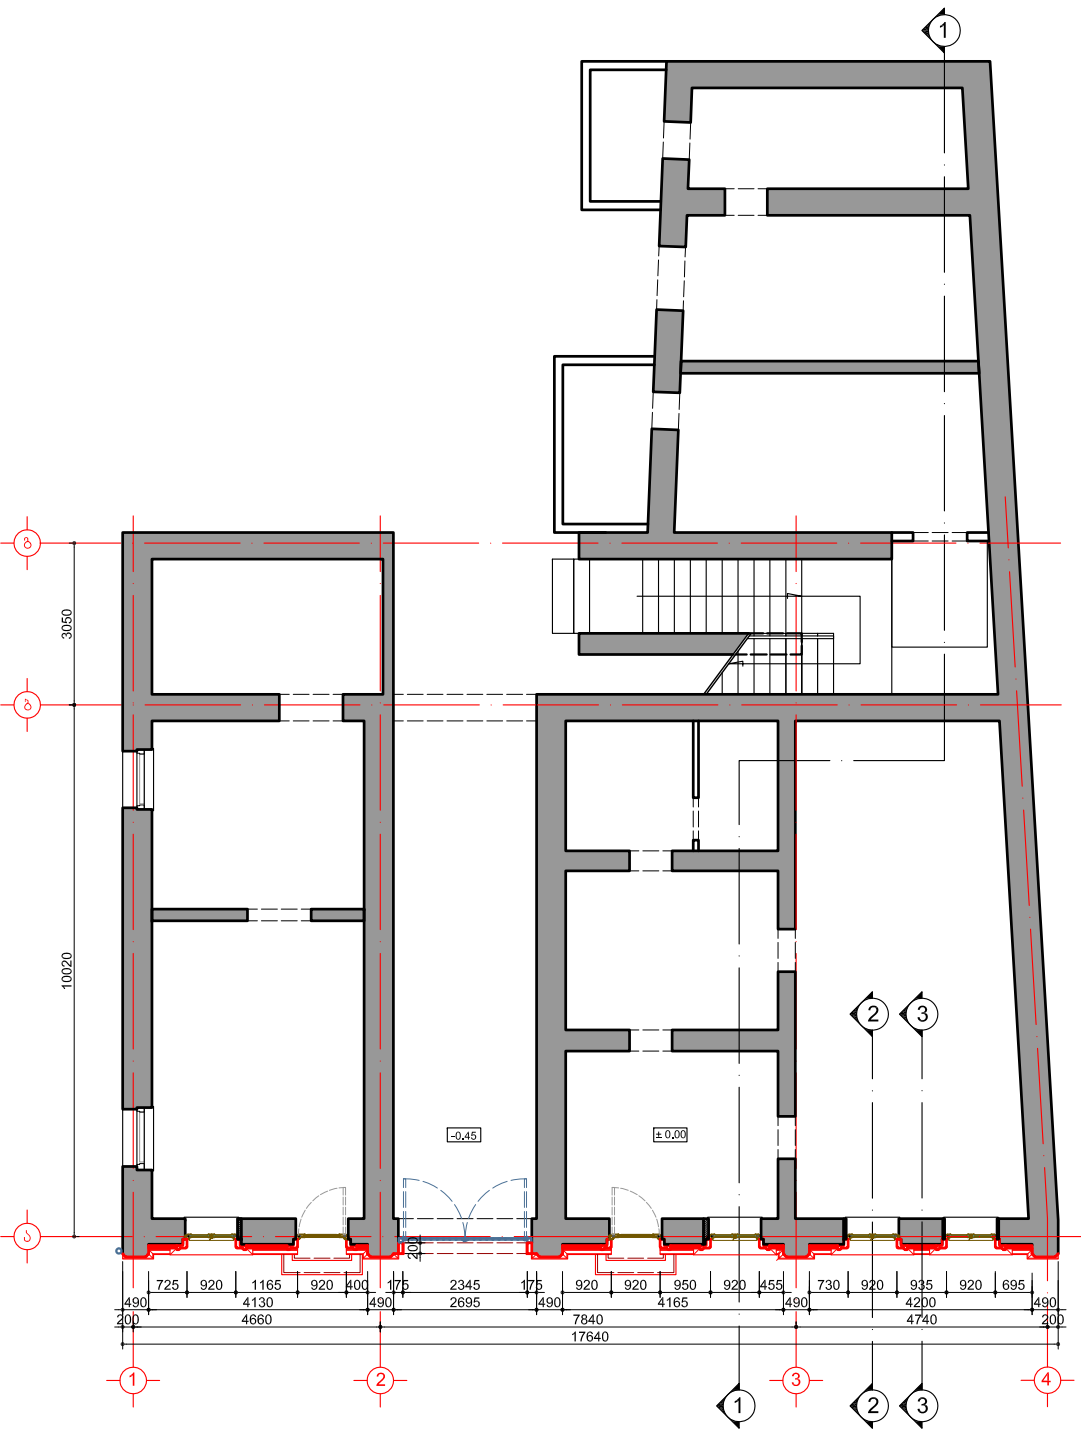


მეორე სართულის გეგმა B-B მ. 1:100






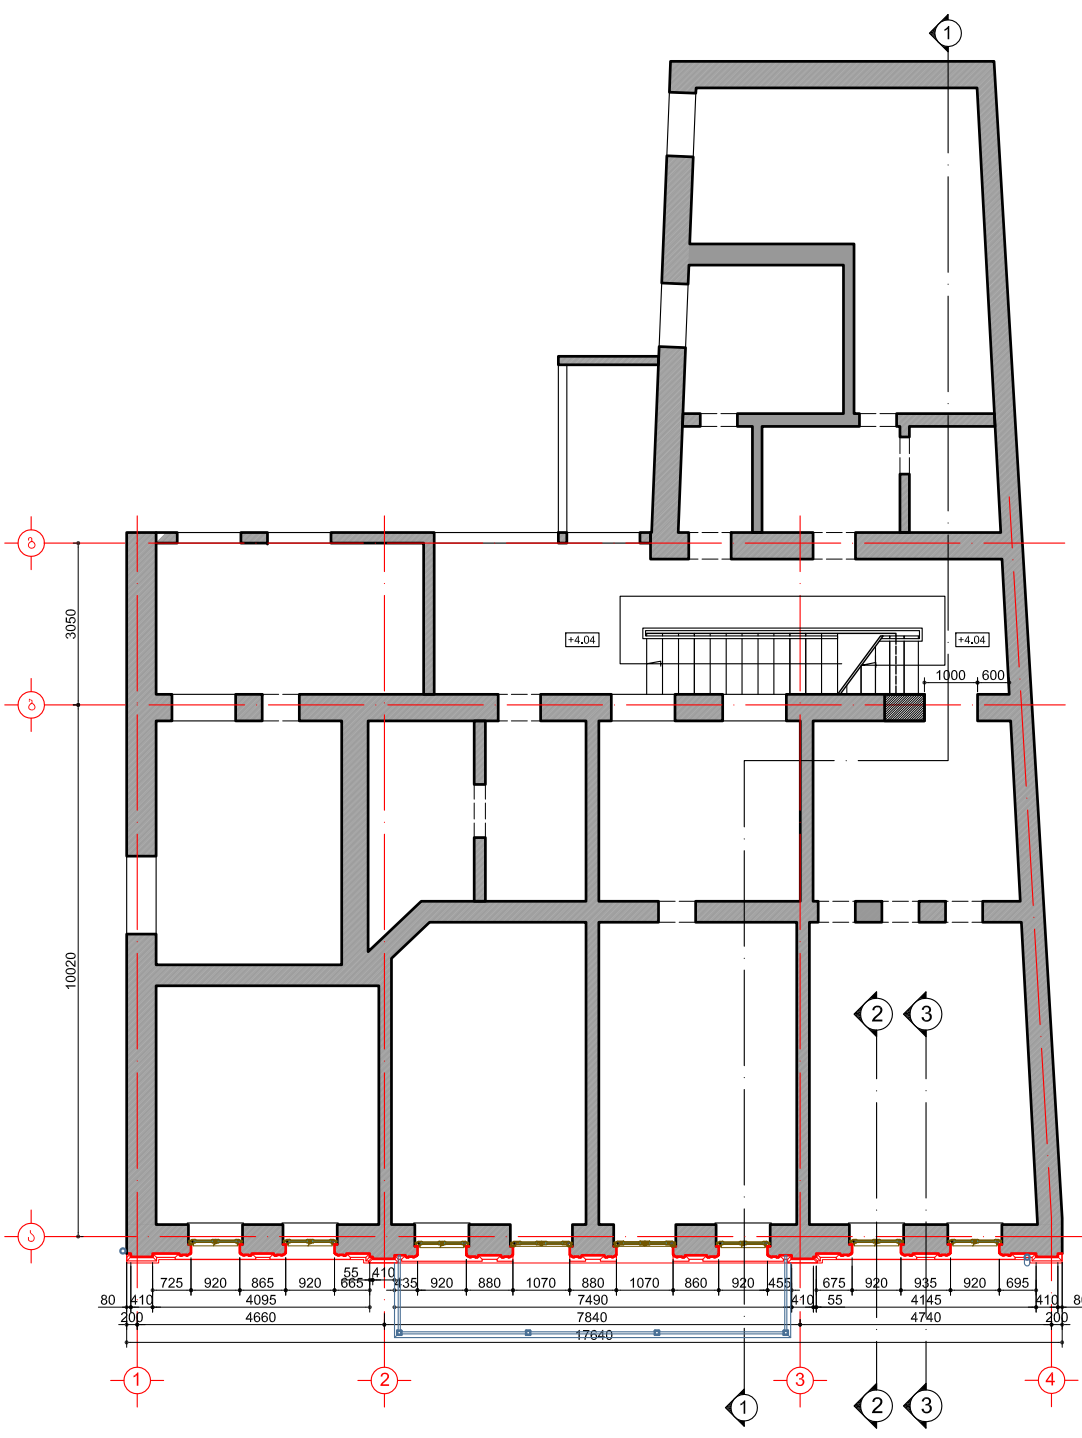


მესამე სართულის გეგმა C-C მ. 1:100

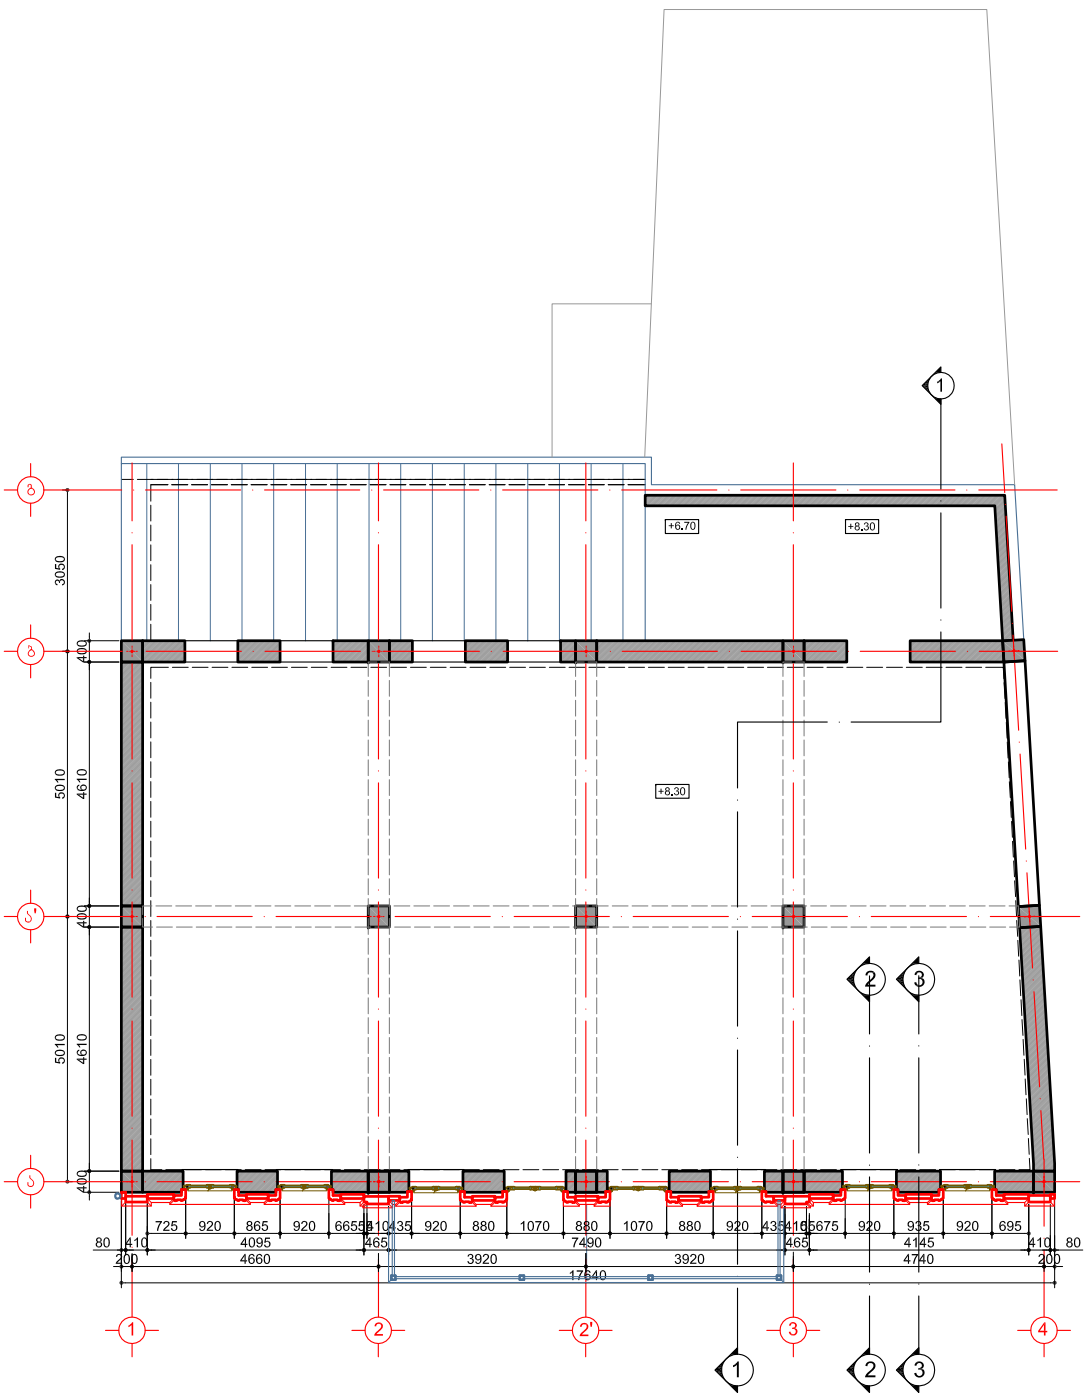


სახურავის გეგმა მ. 1:100

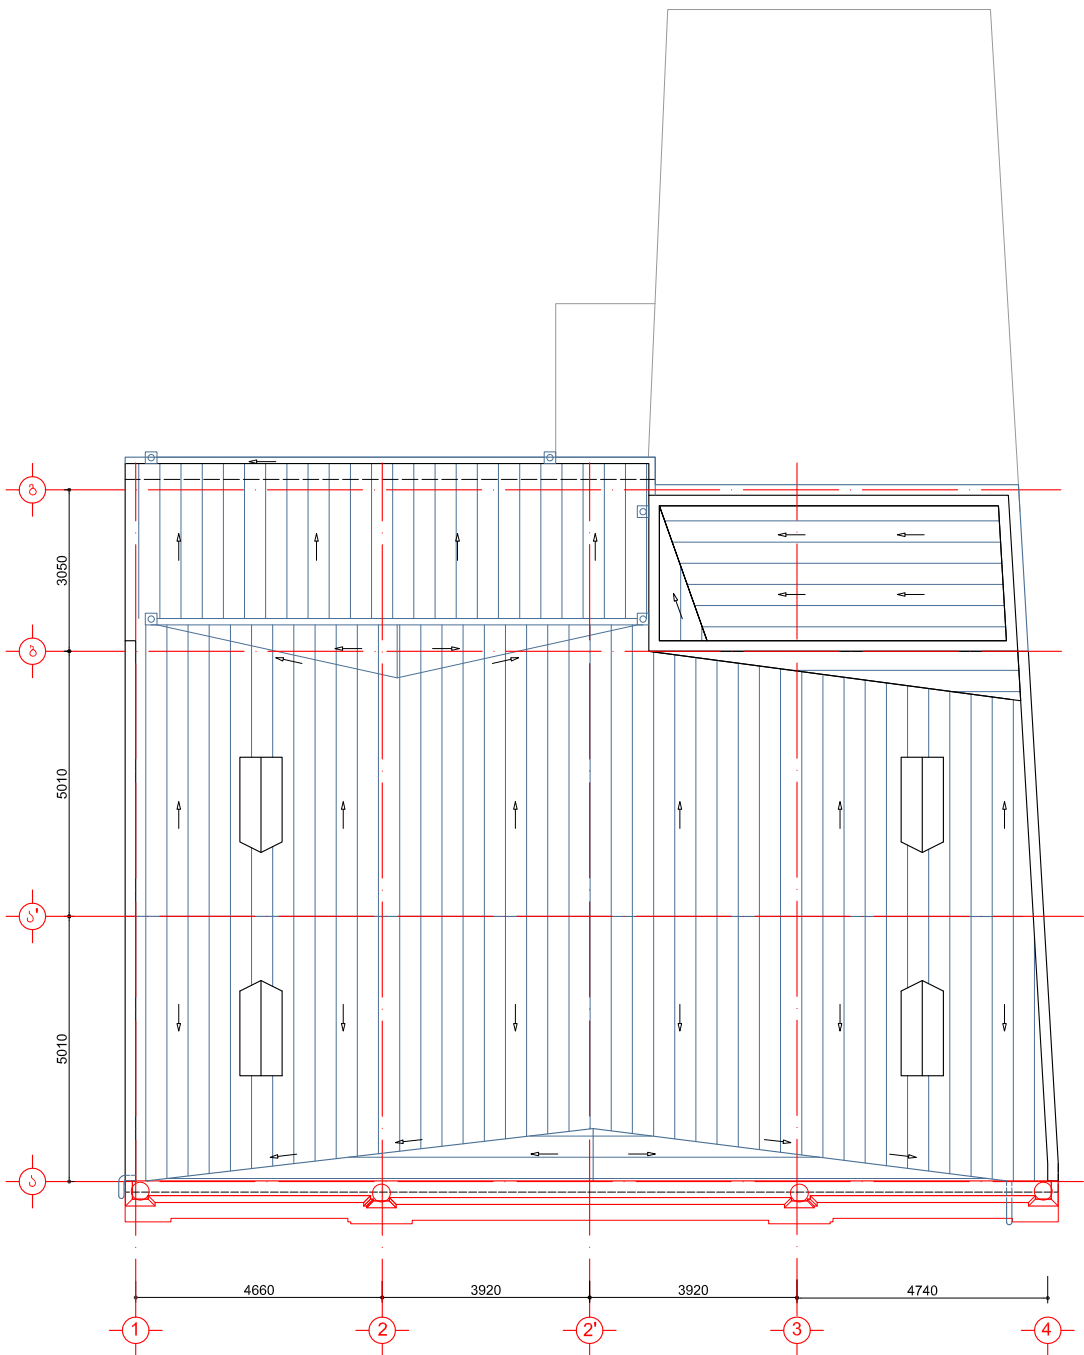

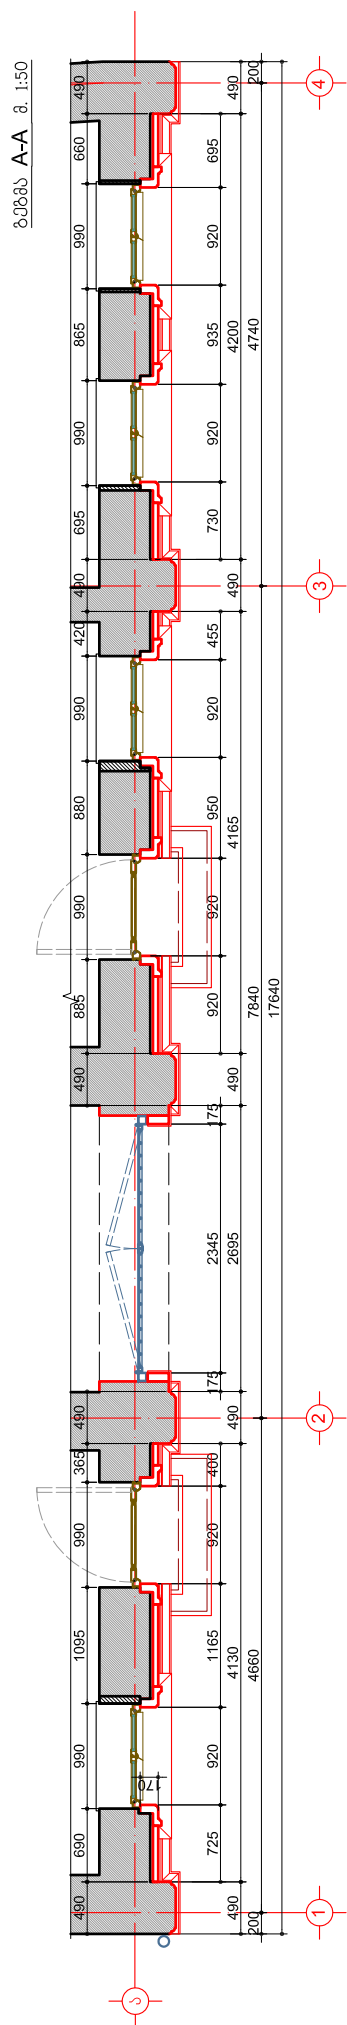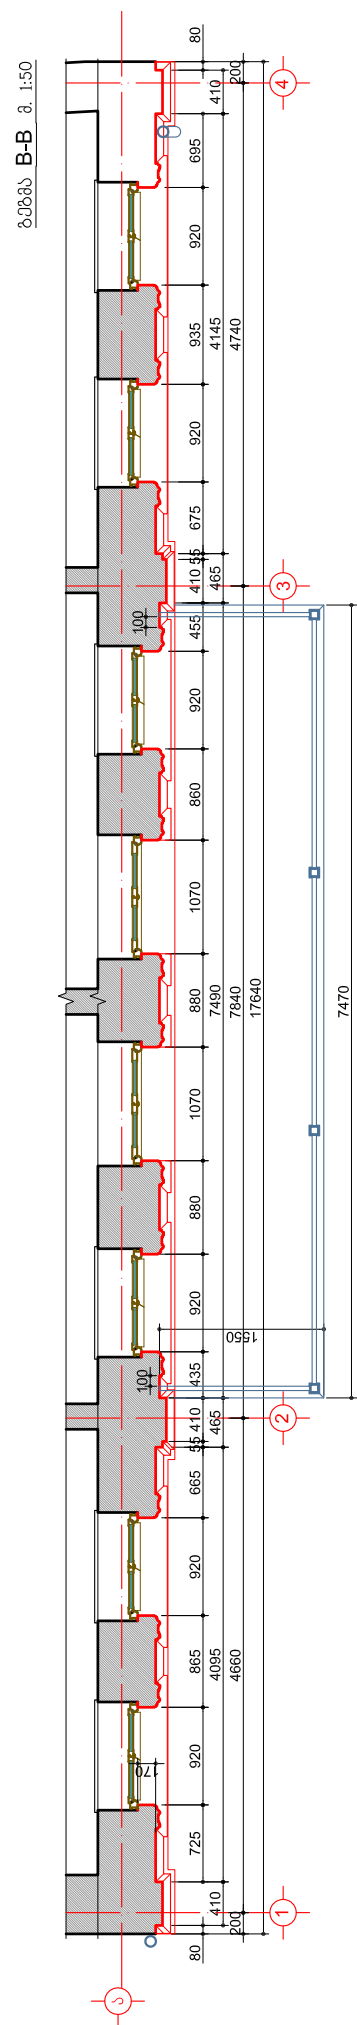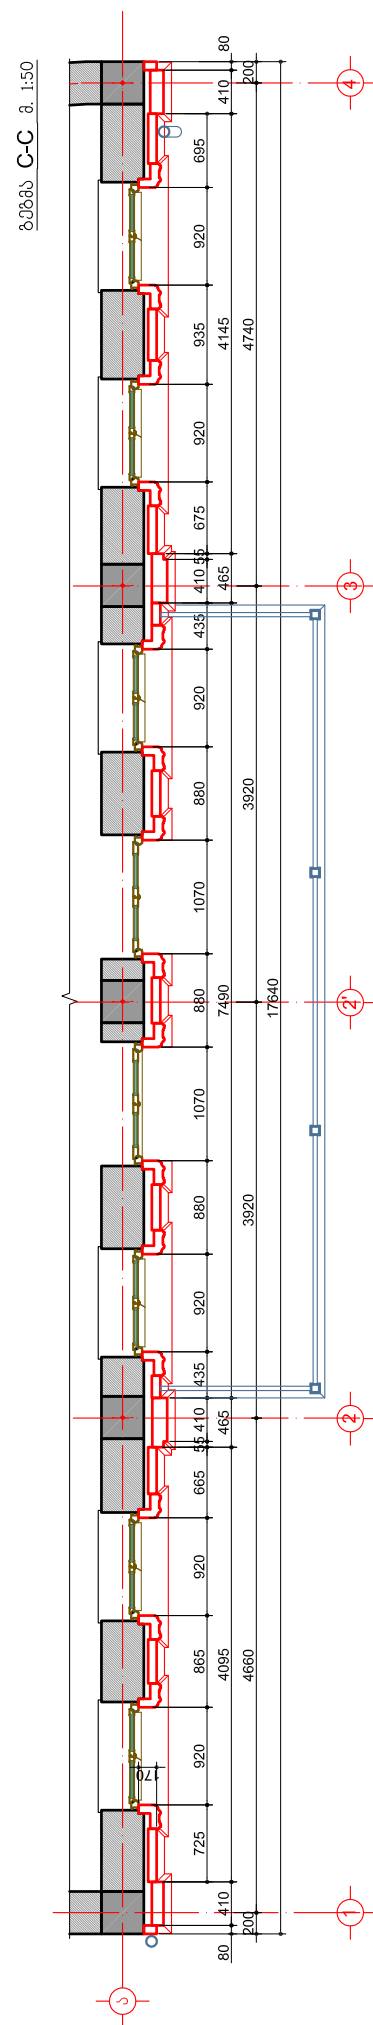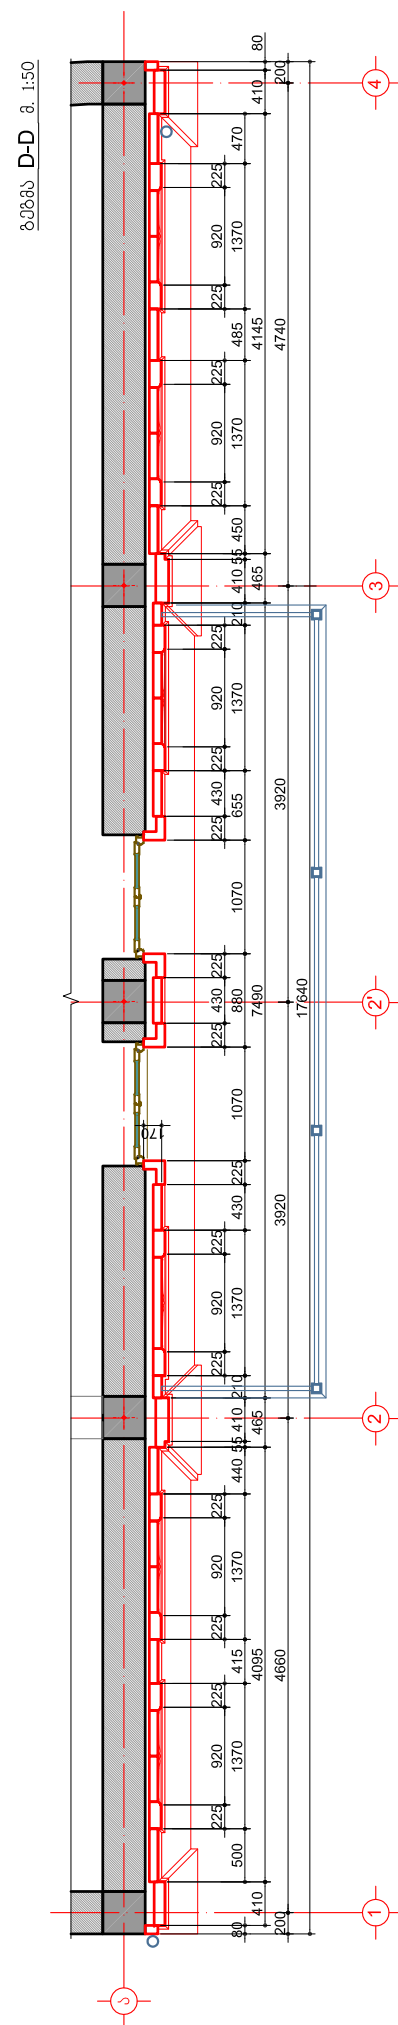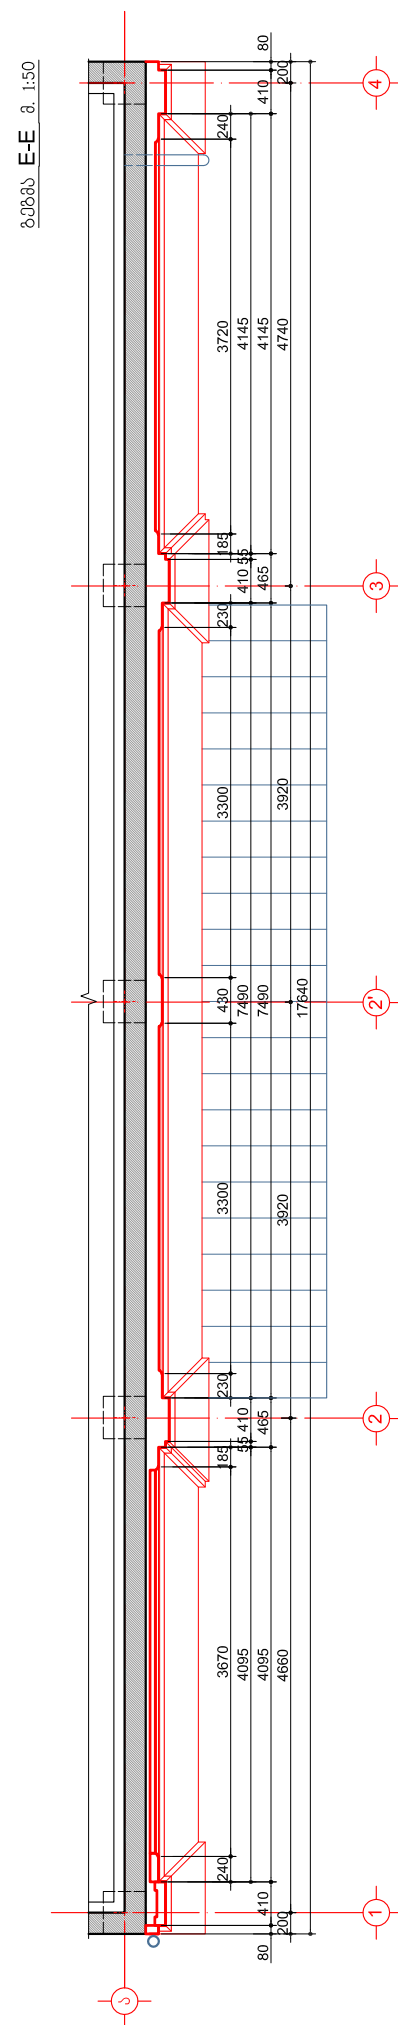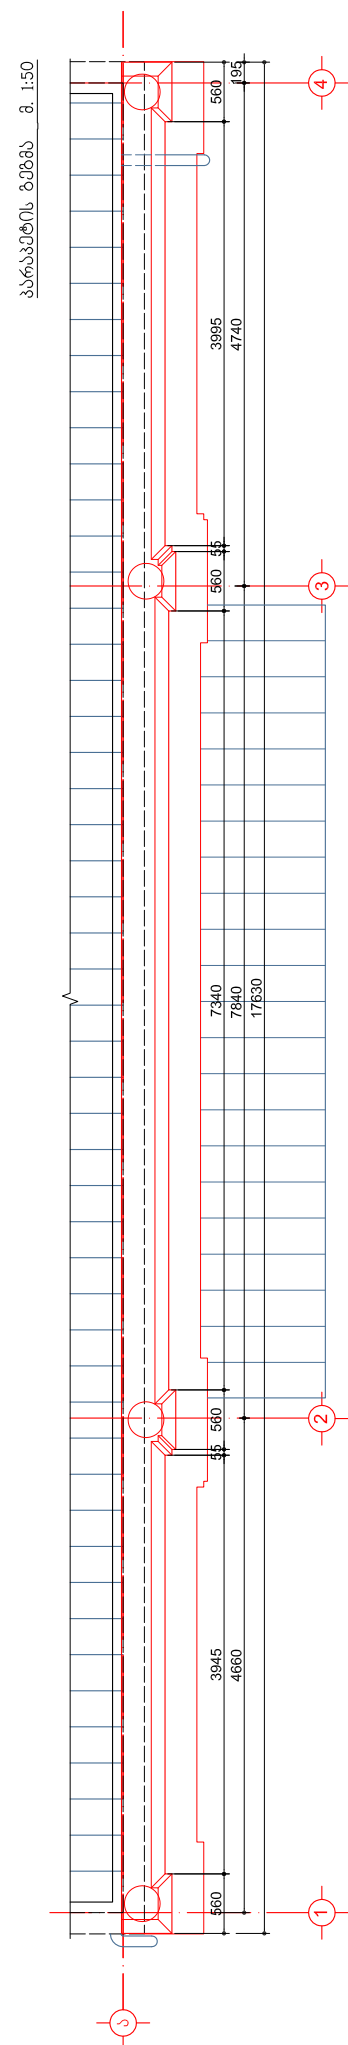

დაგმვეთი:	ძ. ბათუმის მირიან	დაგმეთა №	01/2011	დახაზა	თ. ანდელუაძე	სახელი № 4	ბრძანება/შვილის ძ. № 52			საკრომეტო გეგმები				4-05
შემსრულებელი:	შპს "არქიტექტურები.ჯი"	ბათუმის სანაპირო ზოლის ბანაშენიანების რეაბილიტაცია	კ.მ.თ.არქ.	თ. ანდელუაძე	რემონტის/შენიშვნა-დახაზვა									
მის: 01021 თბილისი, მაგაზინისთვის ძ.ნ. №	T: 910703 F: 910704 info@arch.ge www.arch.ge	ფასადების რემონტის/შენიშვნა-რესტავრაცია	თარიღი	21.11.2011 წ.	არქიტექტურულ-საშენიანო ნაწილი					სახელი № 4	მ. პ.	ფორმ. A2	მ. 1:50	

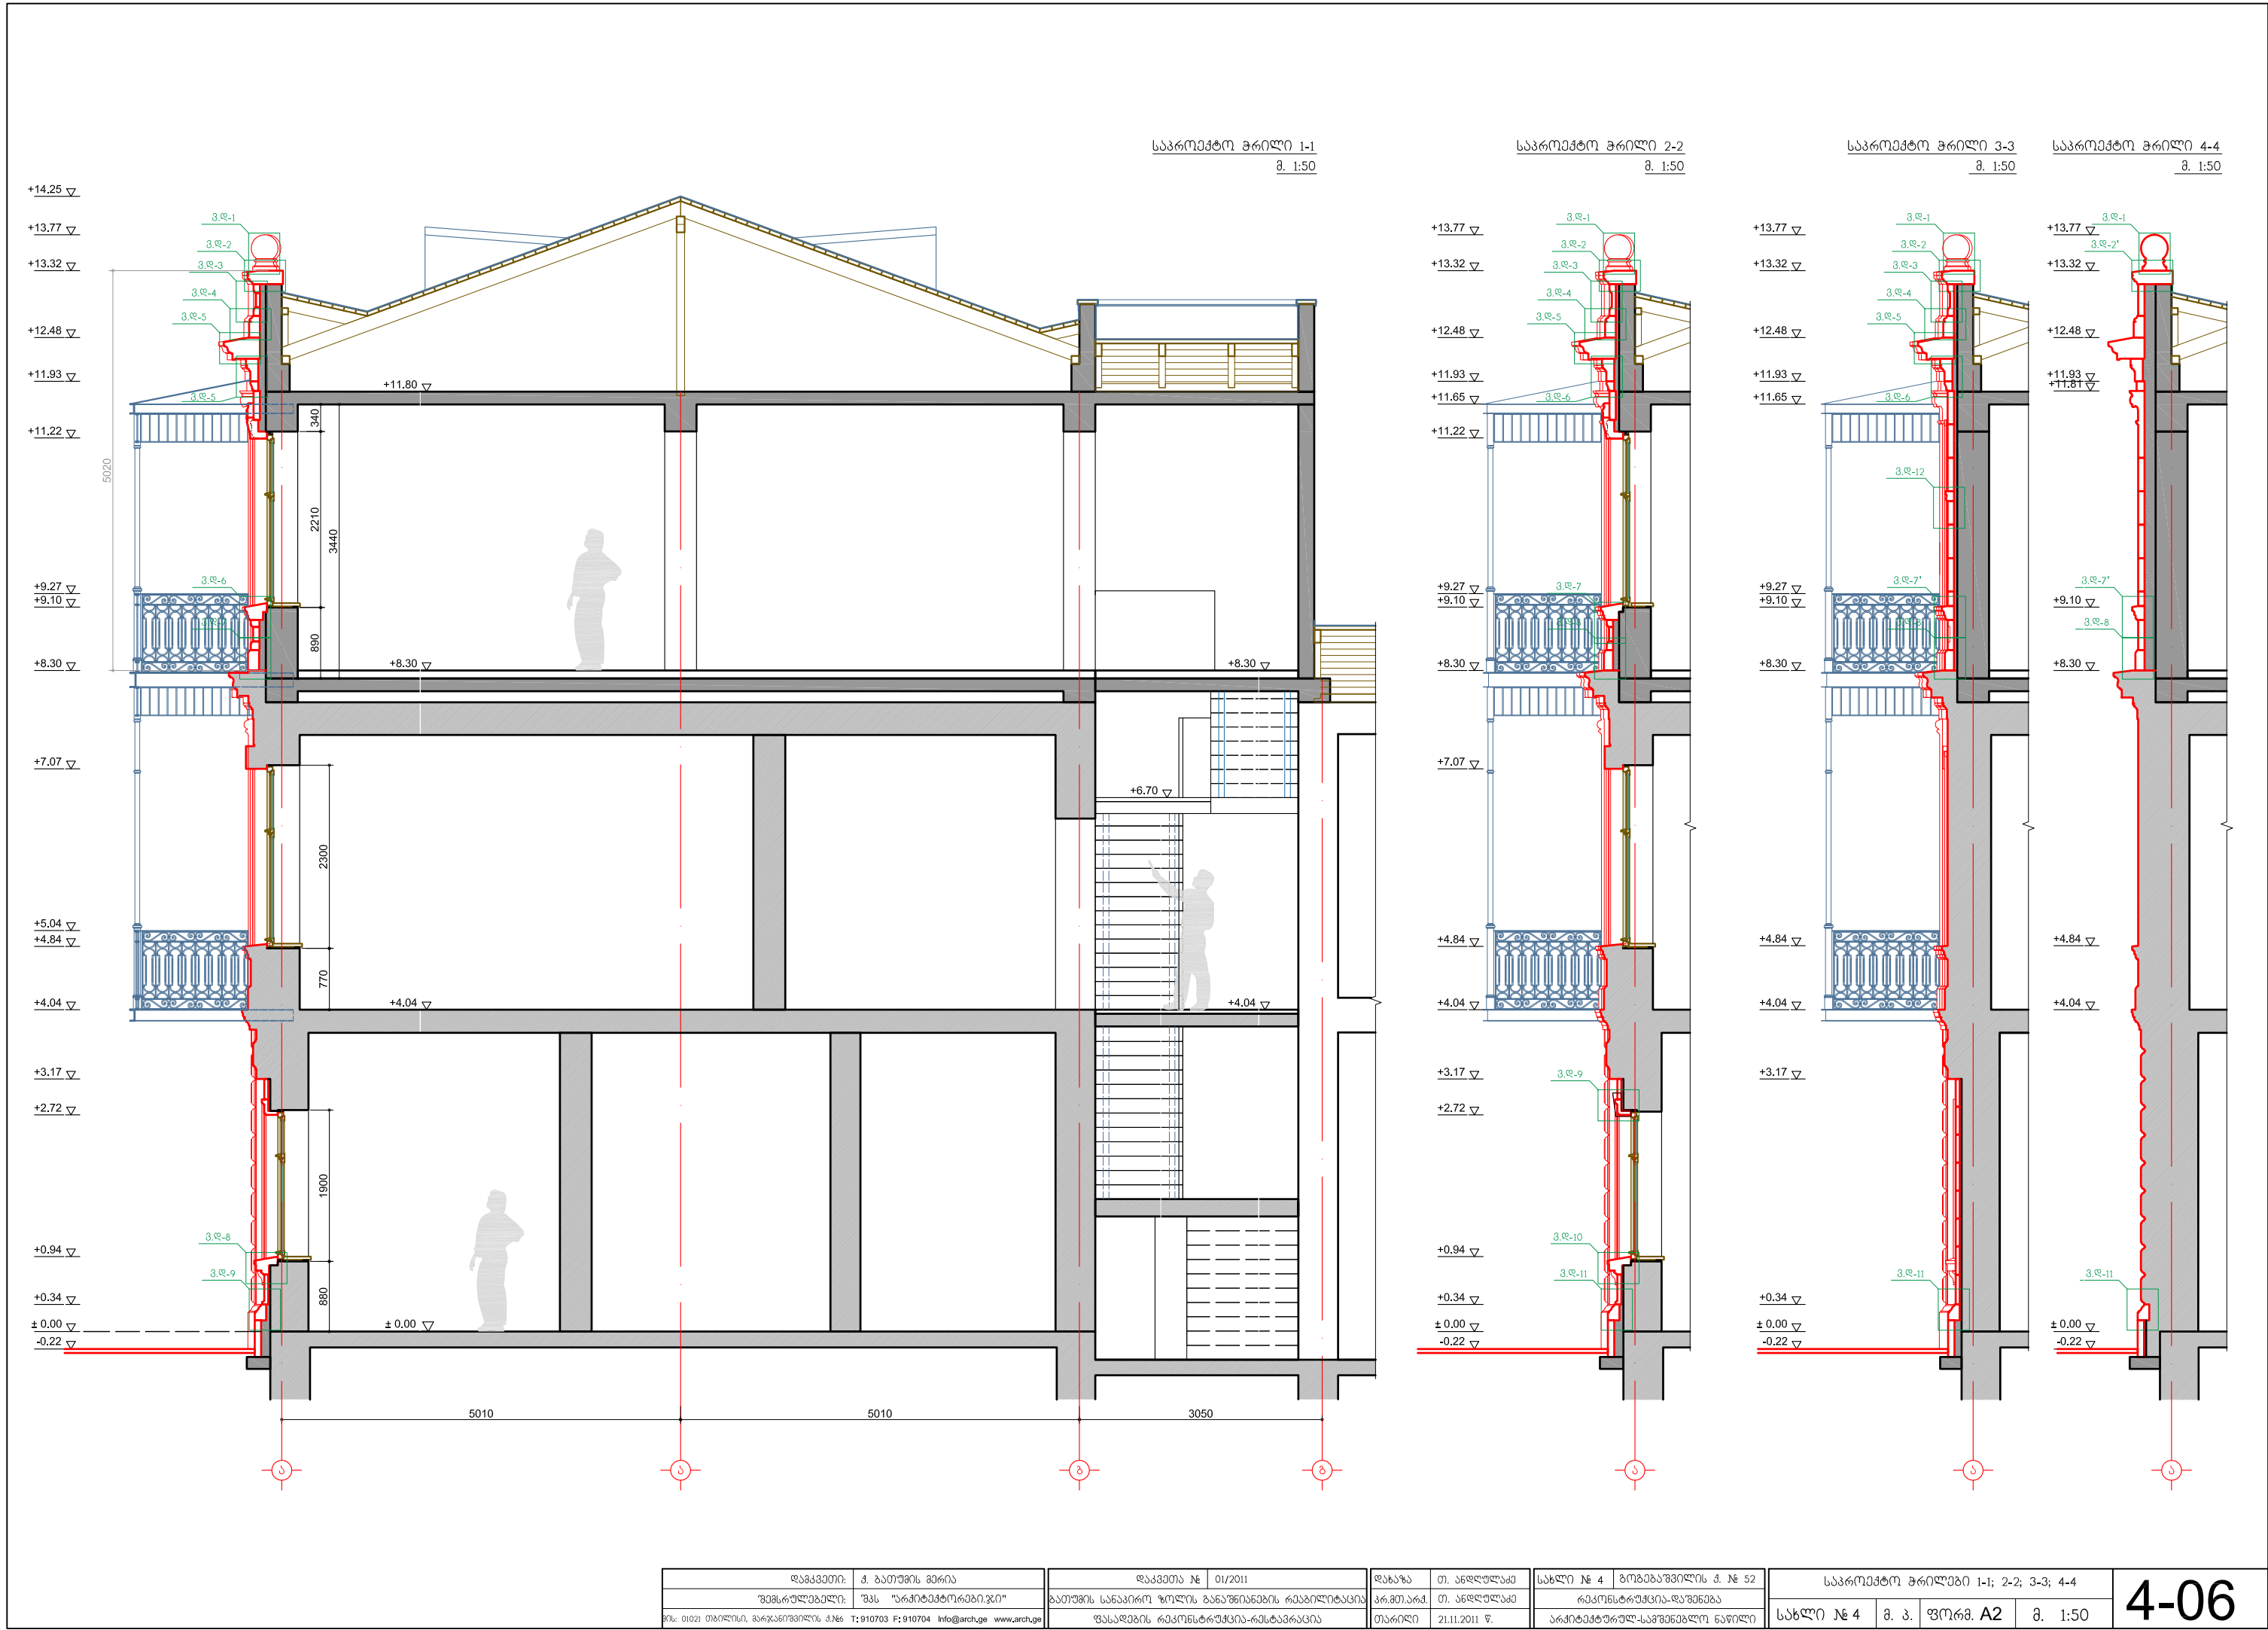

დაამუშავა:	მ. ბათუმის მერის	დაკვეთა №	01/2011	დასაზრ	თ. ანდრულაძე	სახლი № 4	გომბაზაშვილის ქ. № 52			4-06
შემსრულებელი:	შპს "არქიტექტურა-გეო"	ბათუმის სანაპირო ზოლის განაშენიანების რეგულირება	პრ.მთ.არქ.	თ. ანდრულაძე	რეკონსტრუქცია-დაშენება					
ფილ. 01021 თბილისი, მარჯანიშვილის ქ. №6	T: 910703 F: 910704 info@arch.ge www.arch.ge	ფასაღების რეკონსტრუქცია-რესტავრაცია	თარიღი	21.11.2011 წ.	არქიტექტურულ-საშენებლო ნაწილი	სახლი № 4	მ. პ.	ფორმ. A2	მ. 1:50	