



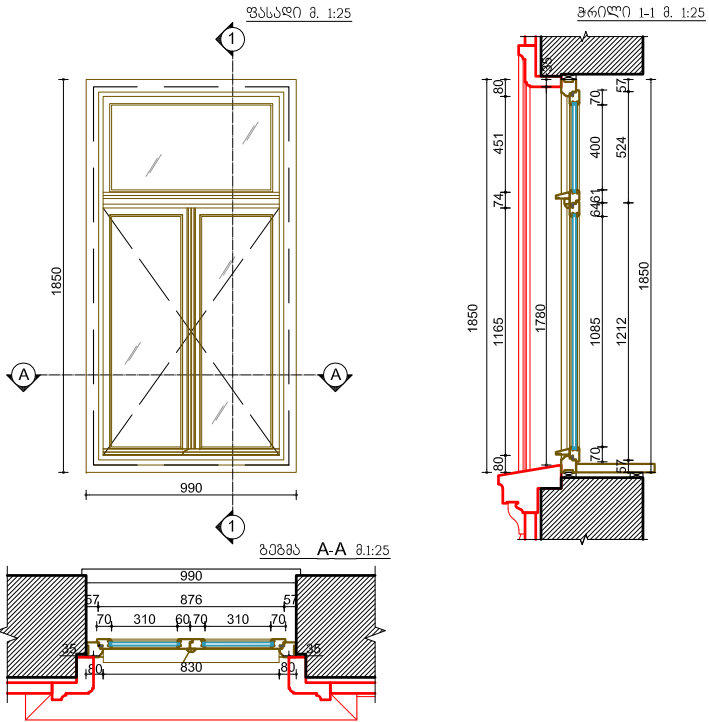


ხის ფანჯარა მინაპანით (ფ-1) 4ვ.
1850მმX990მმ.

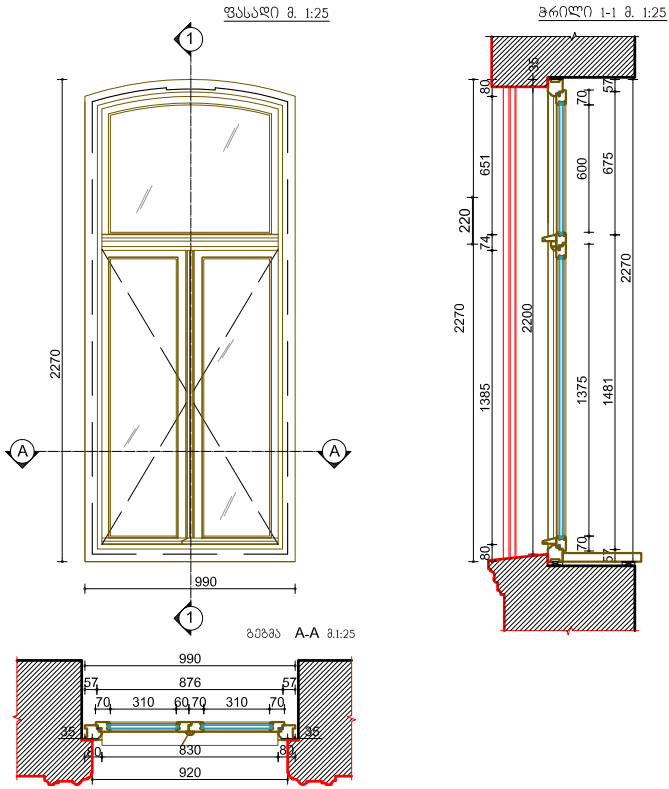


ხის ფანჯარა მინაპანით (ფ-2) 6ვ.
2270მმX990მმ.




ხის კარი მინაპანით (კ-2) 2ვ.
3083მმX1140მმ.

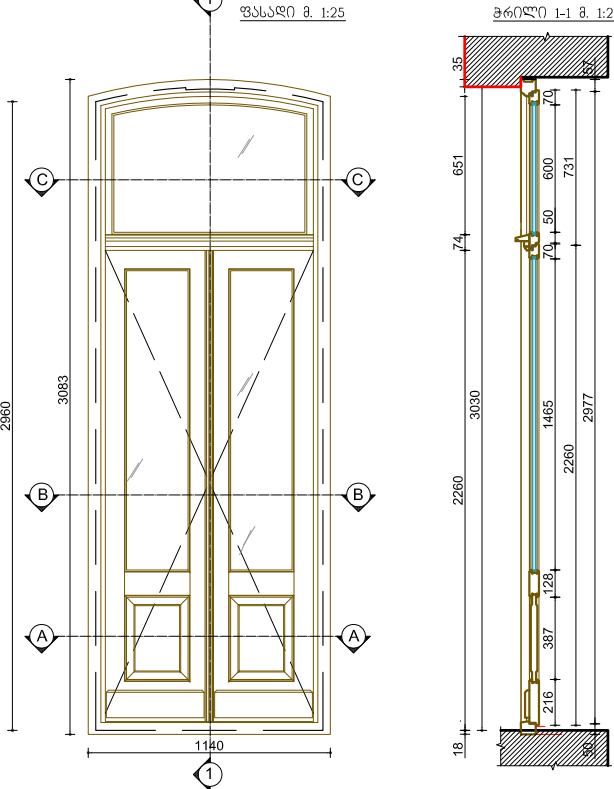


ხის კარი მინაპანით (კ-3) 2ვ.
2923მმX1140მმ.

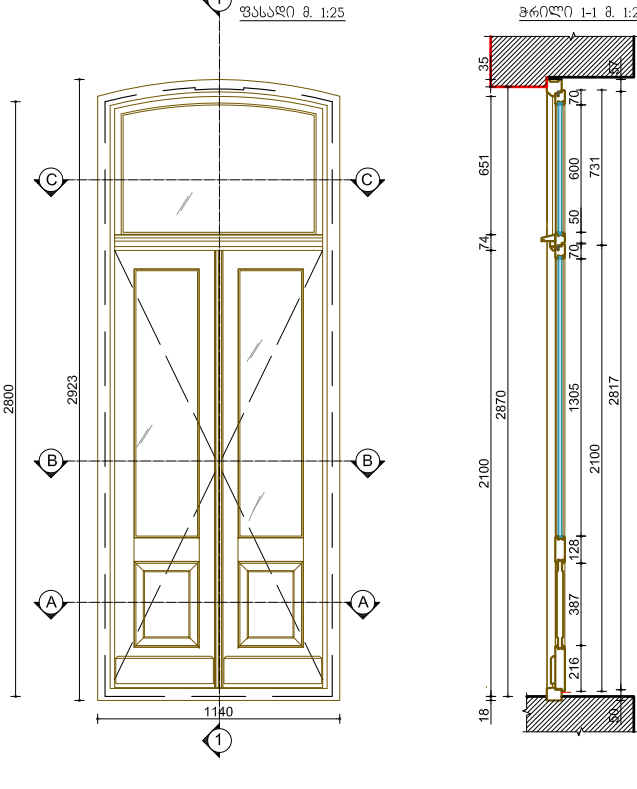


ხის კარი ფრამით (კ-1) 2ვ.
2780მმX990მმ.

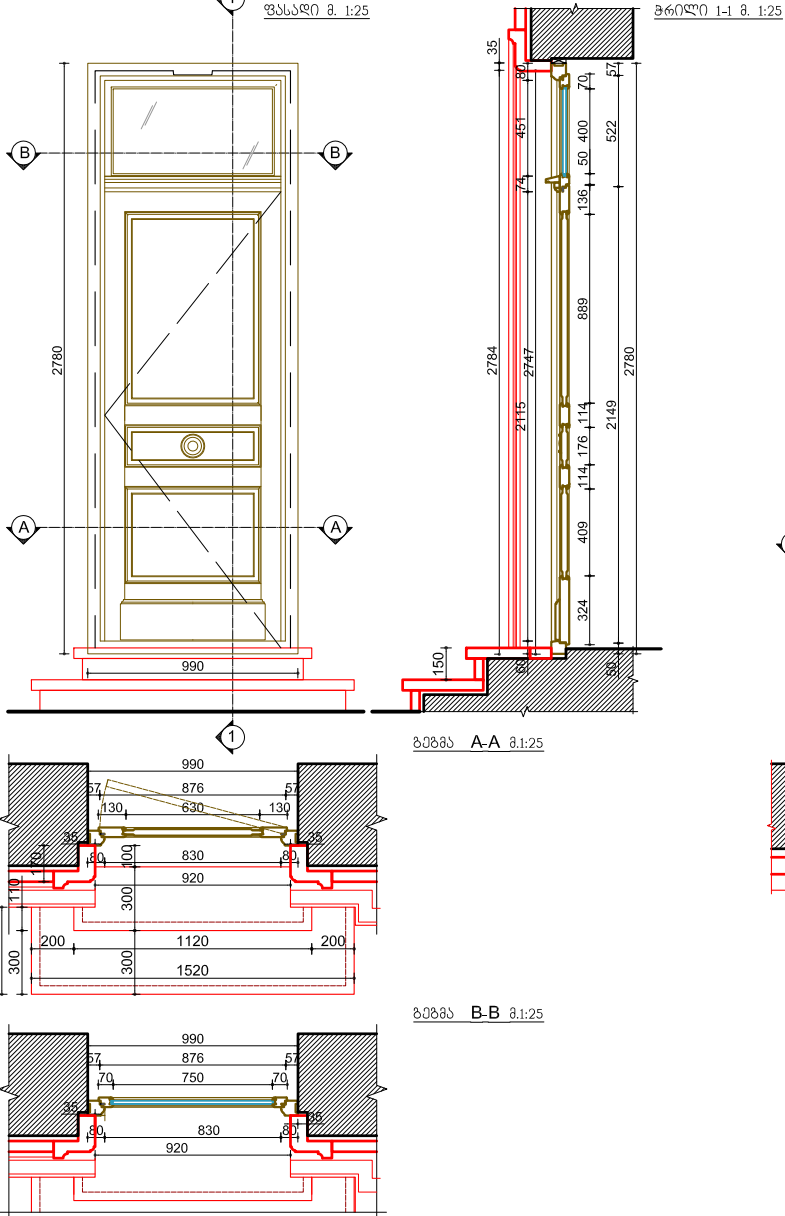


ხის ფანჯარა მინაპანით (ფ-3) 6ვ.
2245მმX990მმ.

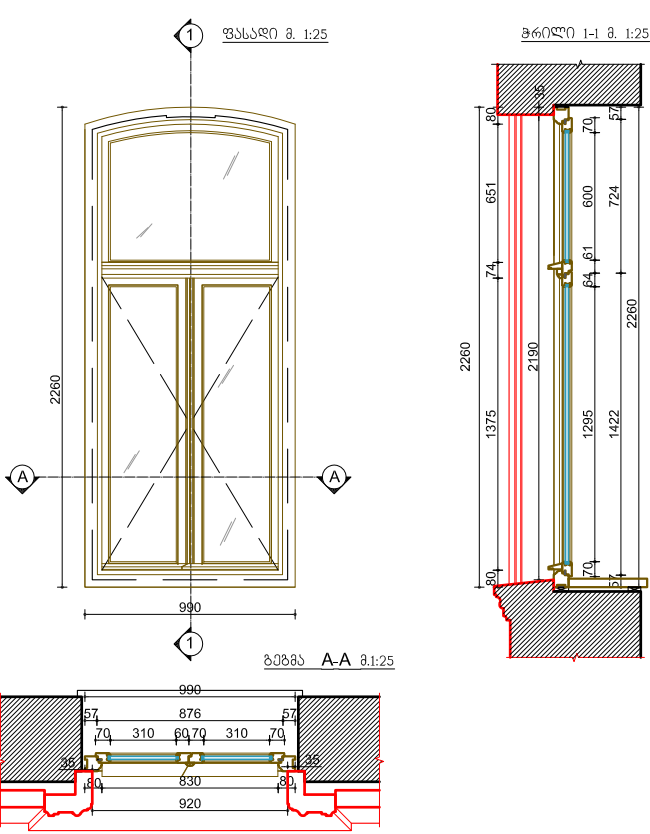


ბეჭედი A-A მ.1:25

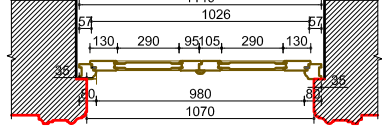


ბეჭედი B-B მ.1:25

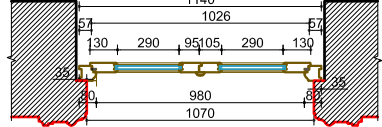


ბეჭედი C-C მ.1:25

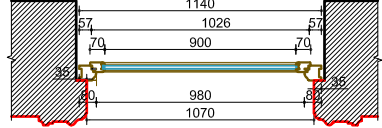


ბეჭედი A-A მ.1:25




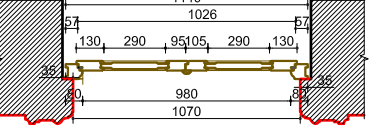


ბეჭედი B-B მ.1:25

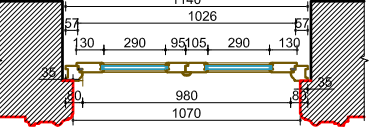



ბეჭედი C-C მ.1:25

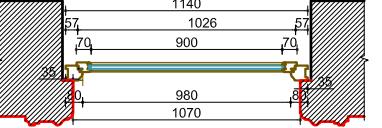


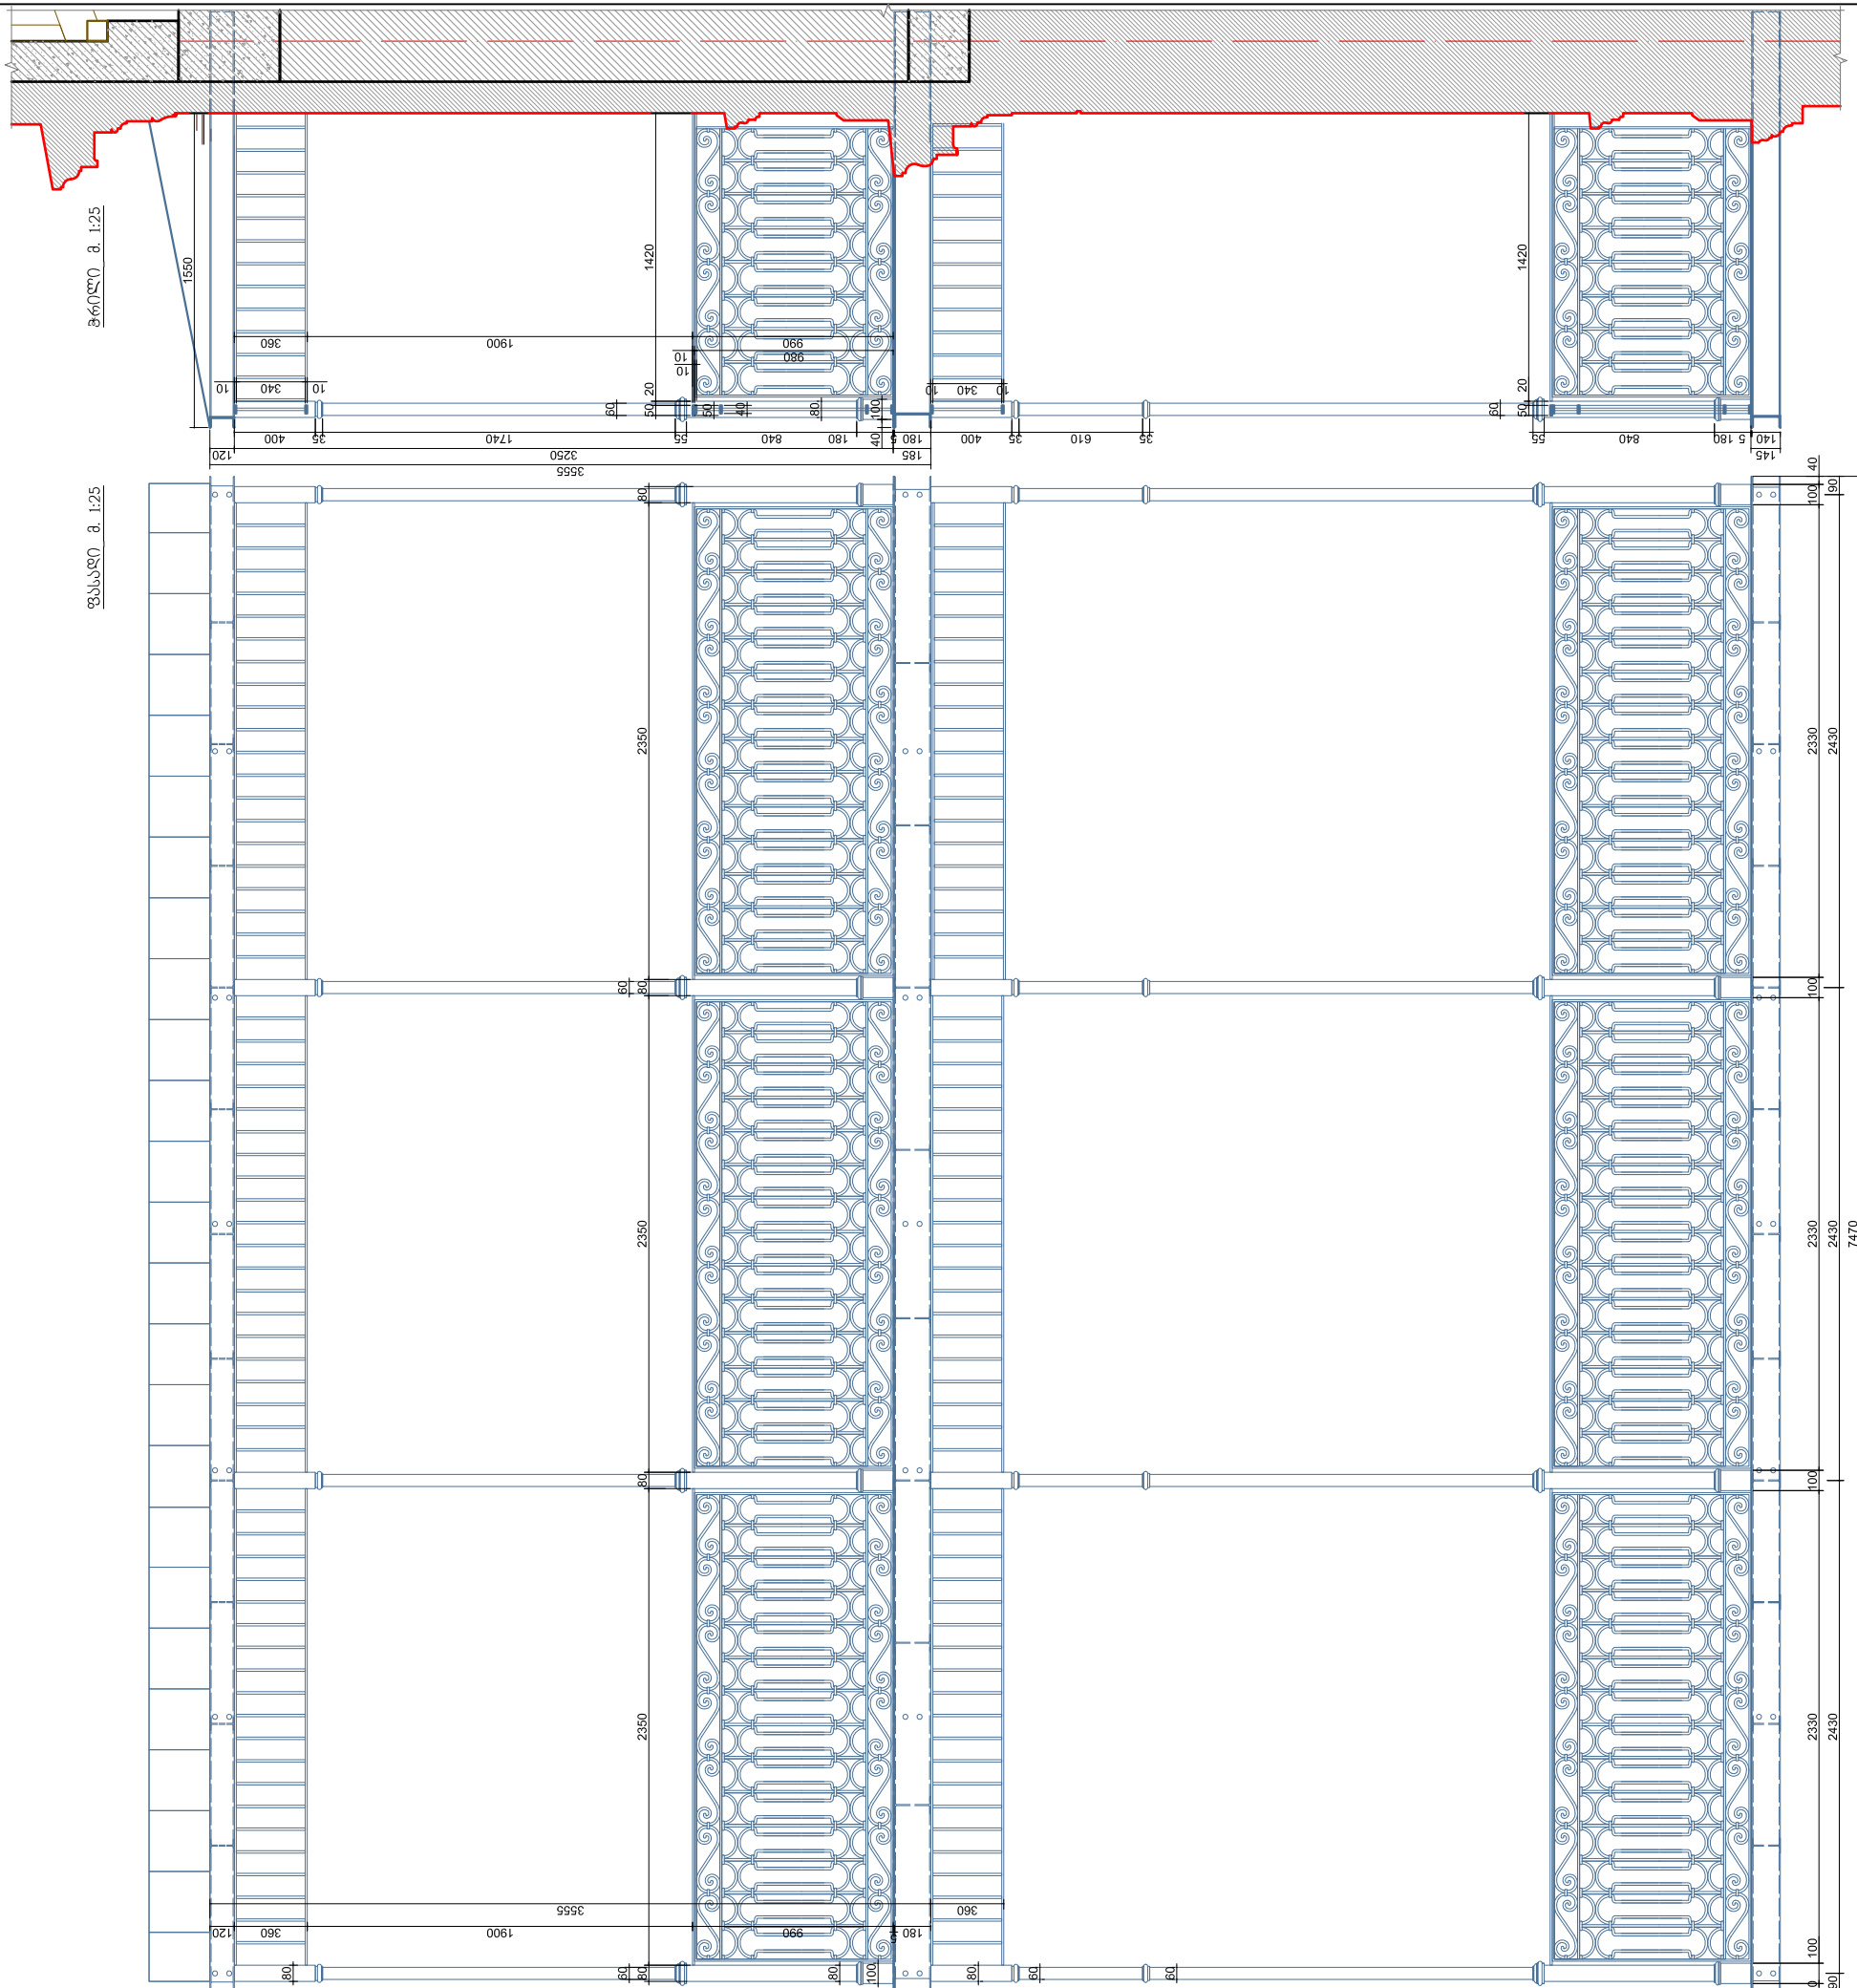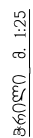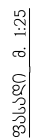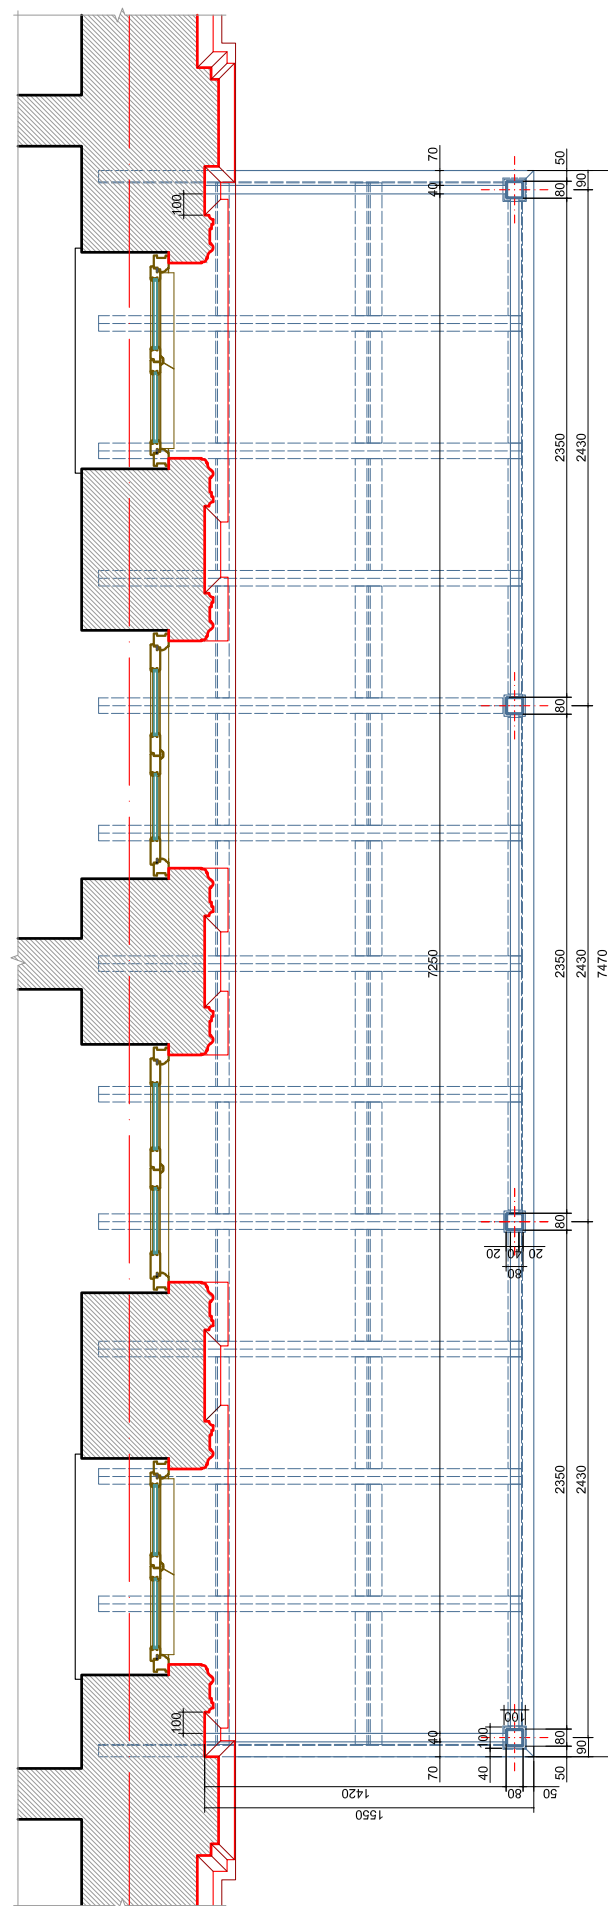
83888 8. 1:25

შენიშვნა: ყოველი დამატება აღბრუნებული

დამკვეთი: მ. ბათუმი მერა	დამკვეთი № 01/2011	დასაზა	თ. ანდუშაძე	სახლი № 4	ბრძანაზვრის მ. № 52	ლითონის აბანი				4-10
შემსრულებელი: შს "საერთაშორისო კონსტრუქციები"	ბათუმი სანაირი ზოლის ბანაშინების რეაბილიტაცია	კრძ.მ.ა.გ.	თ. ანდუშაძე	რეკონსტრუქცია-დაშენება						
მის: 01021 თბილისი, პარკინგის რაიონი მ.პ.ნ. T: 910703 F: 910704 info@arch.ge www.arch.ge	ფსადაზის რეკონსტრუქცია-რესტავრაცია	თარიღი	19.04.2010 წ.	არქიტექტურულ-საშენობლო ნაწილი		სახლი № 4	მ. პ.	ფორმ. A2	მ. 1:25	

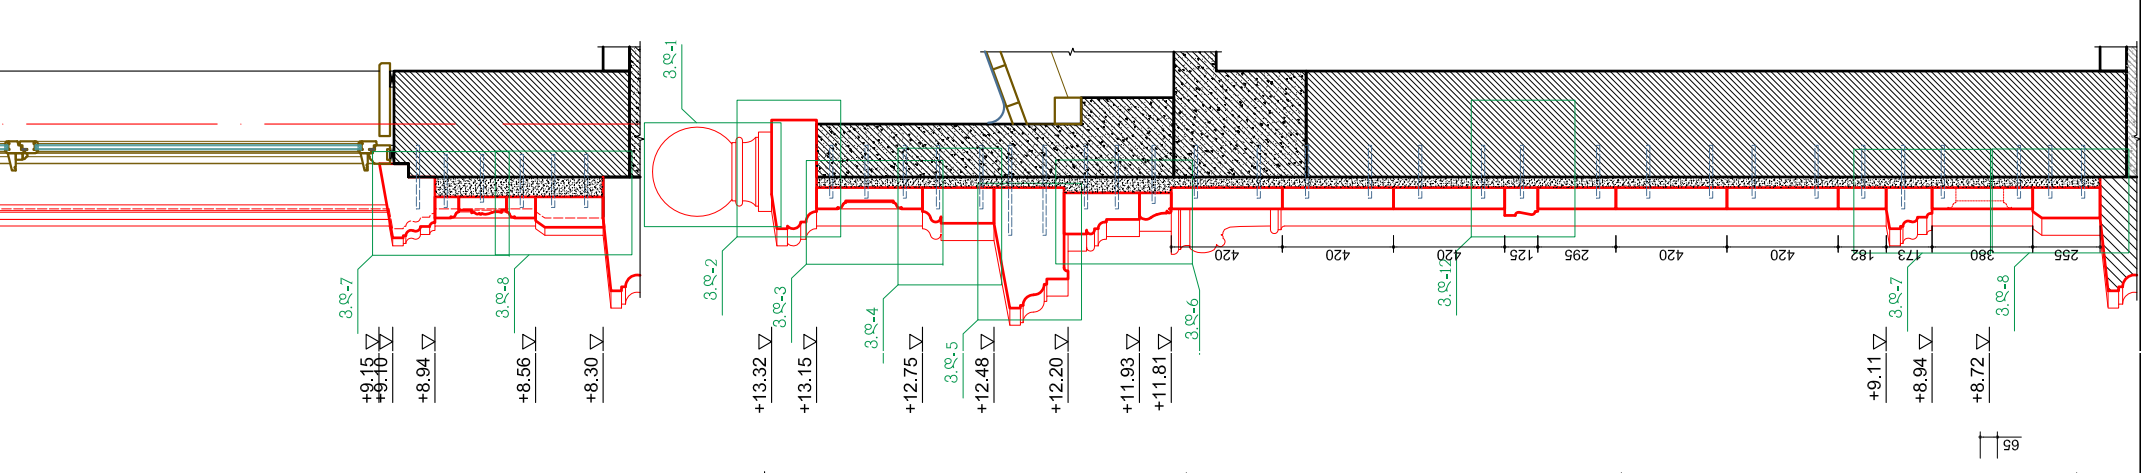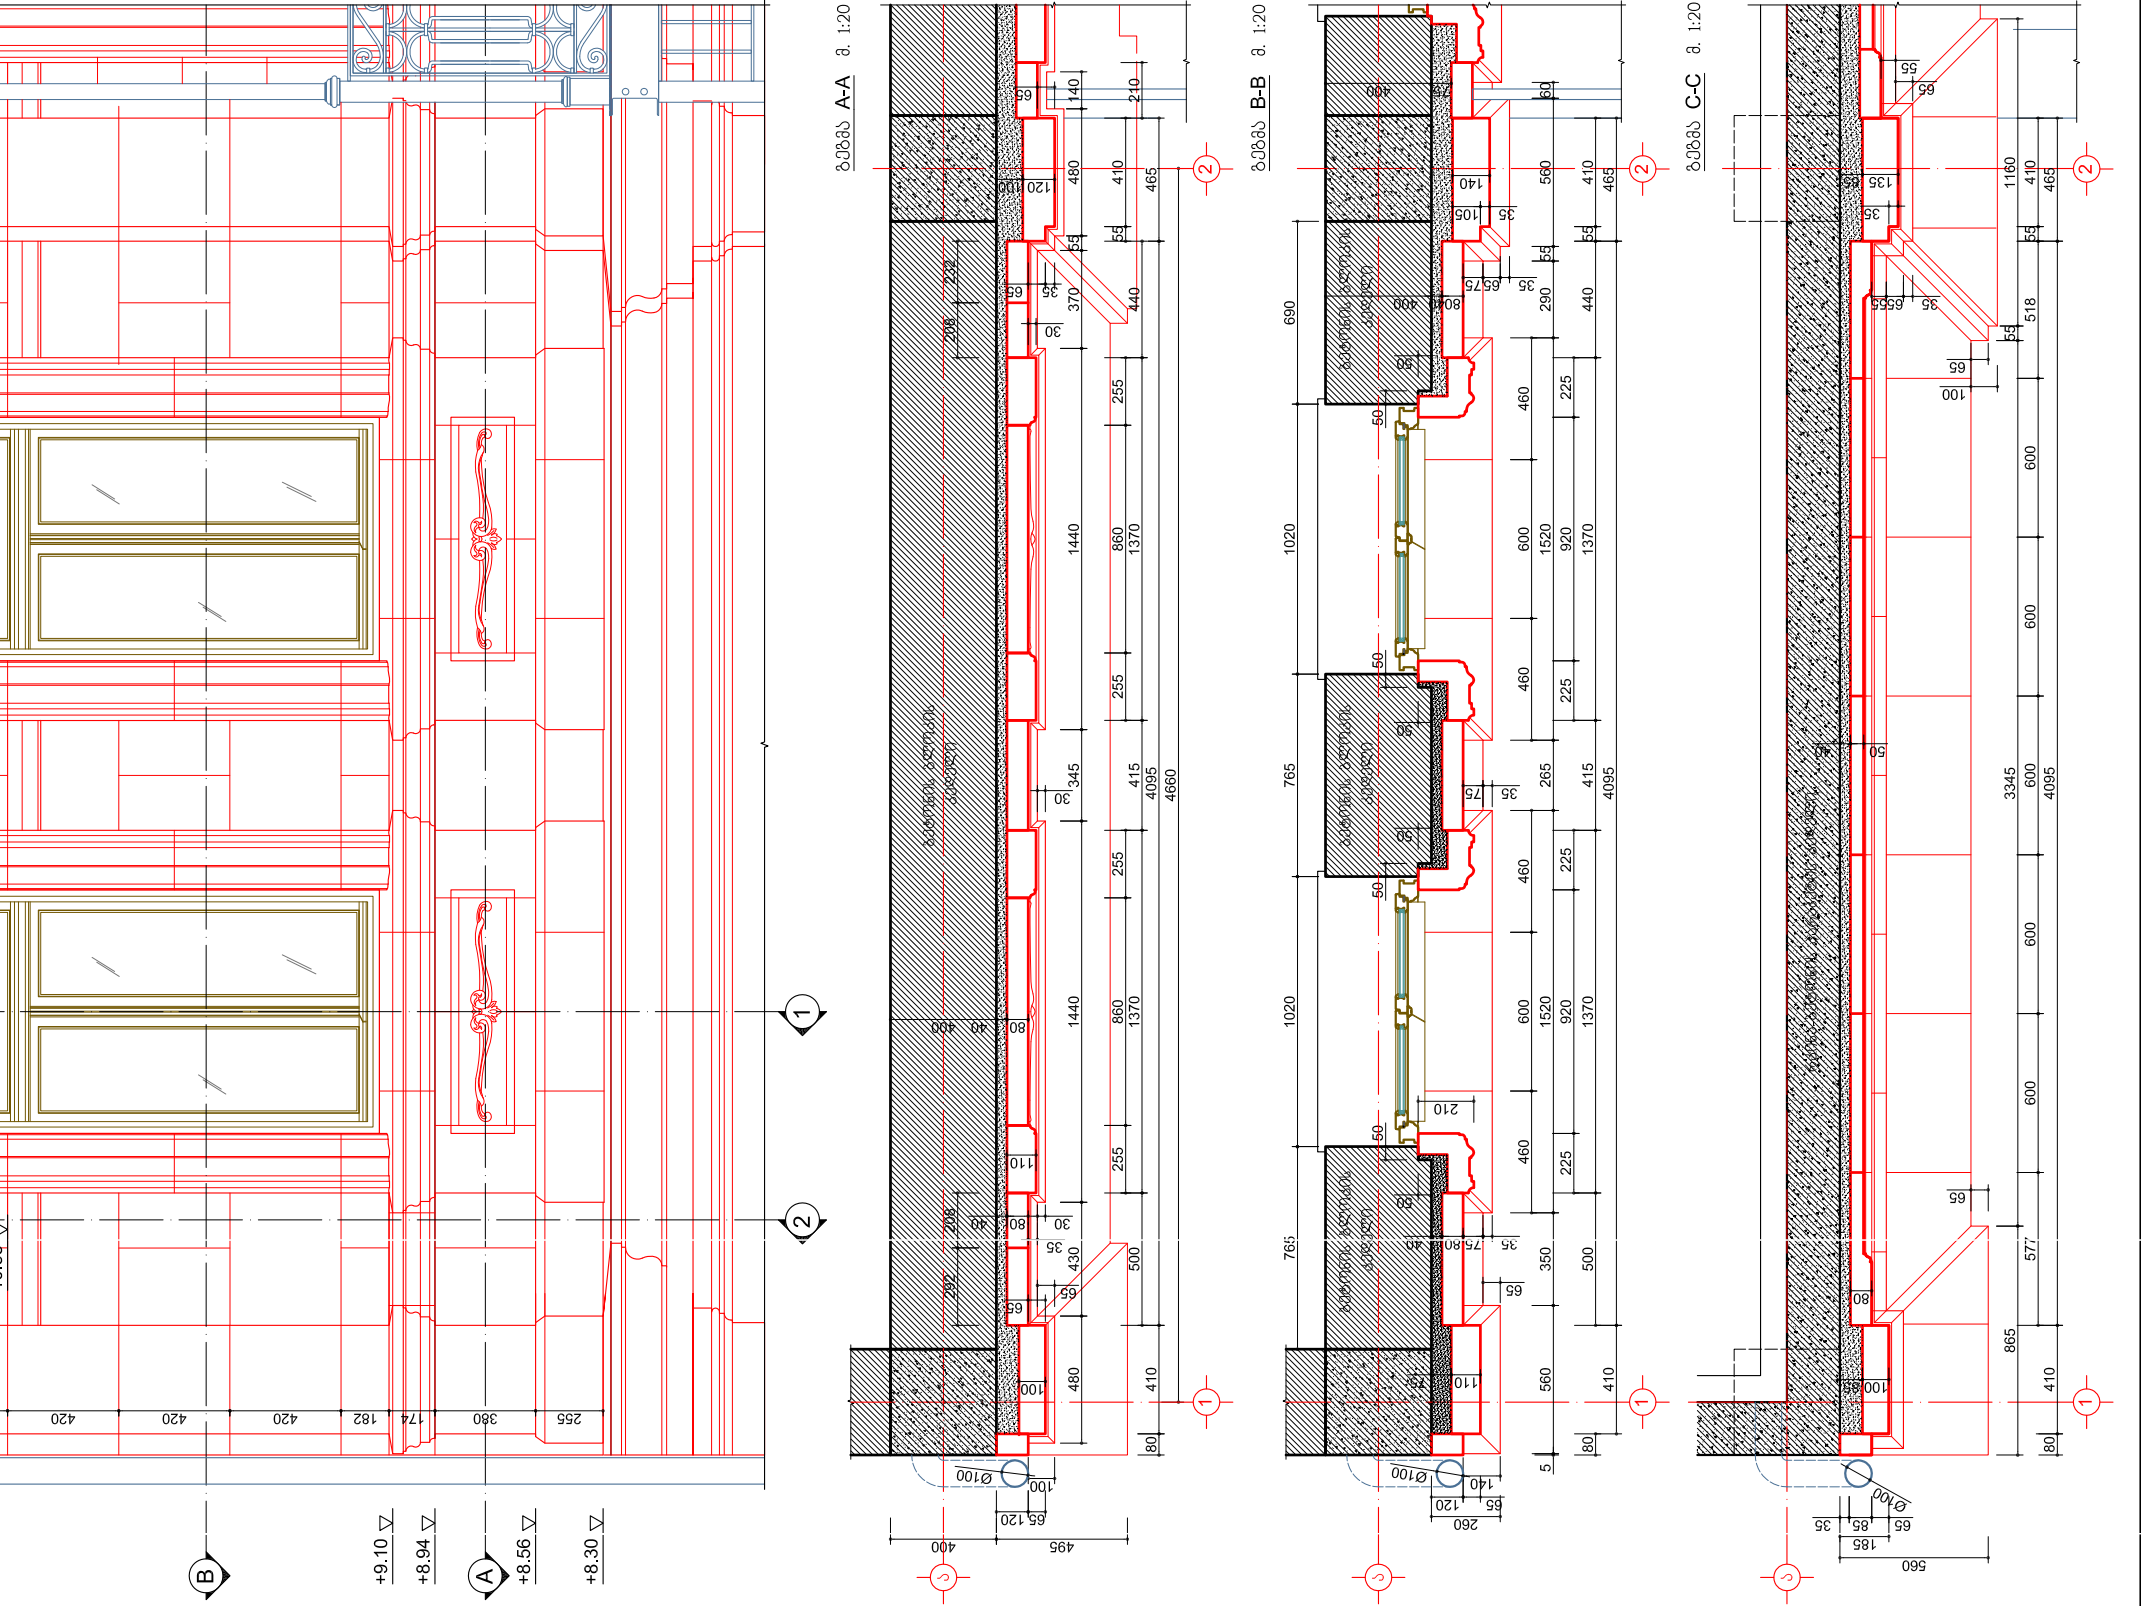

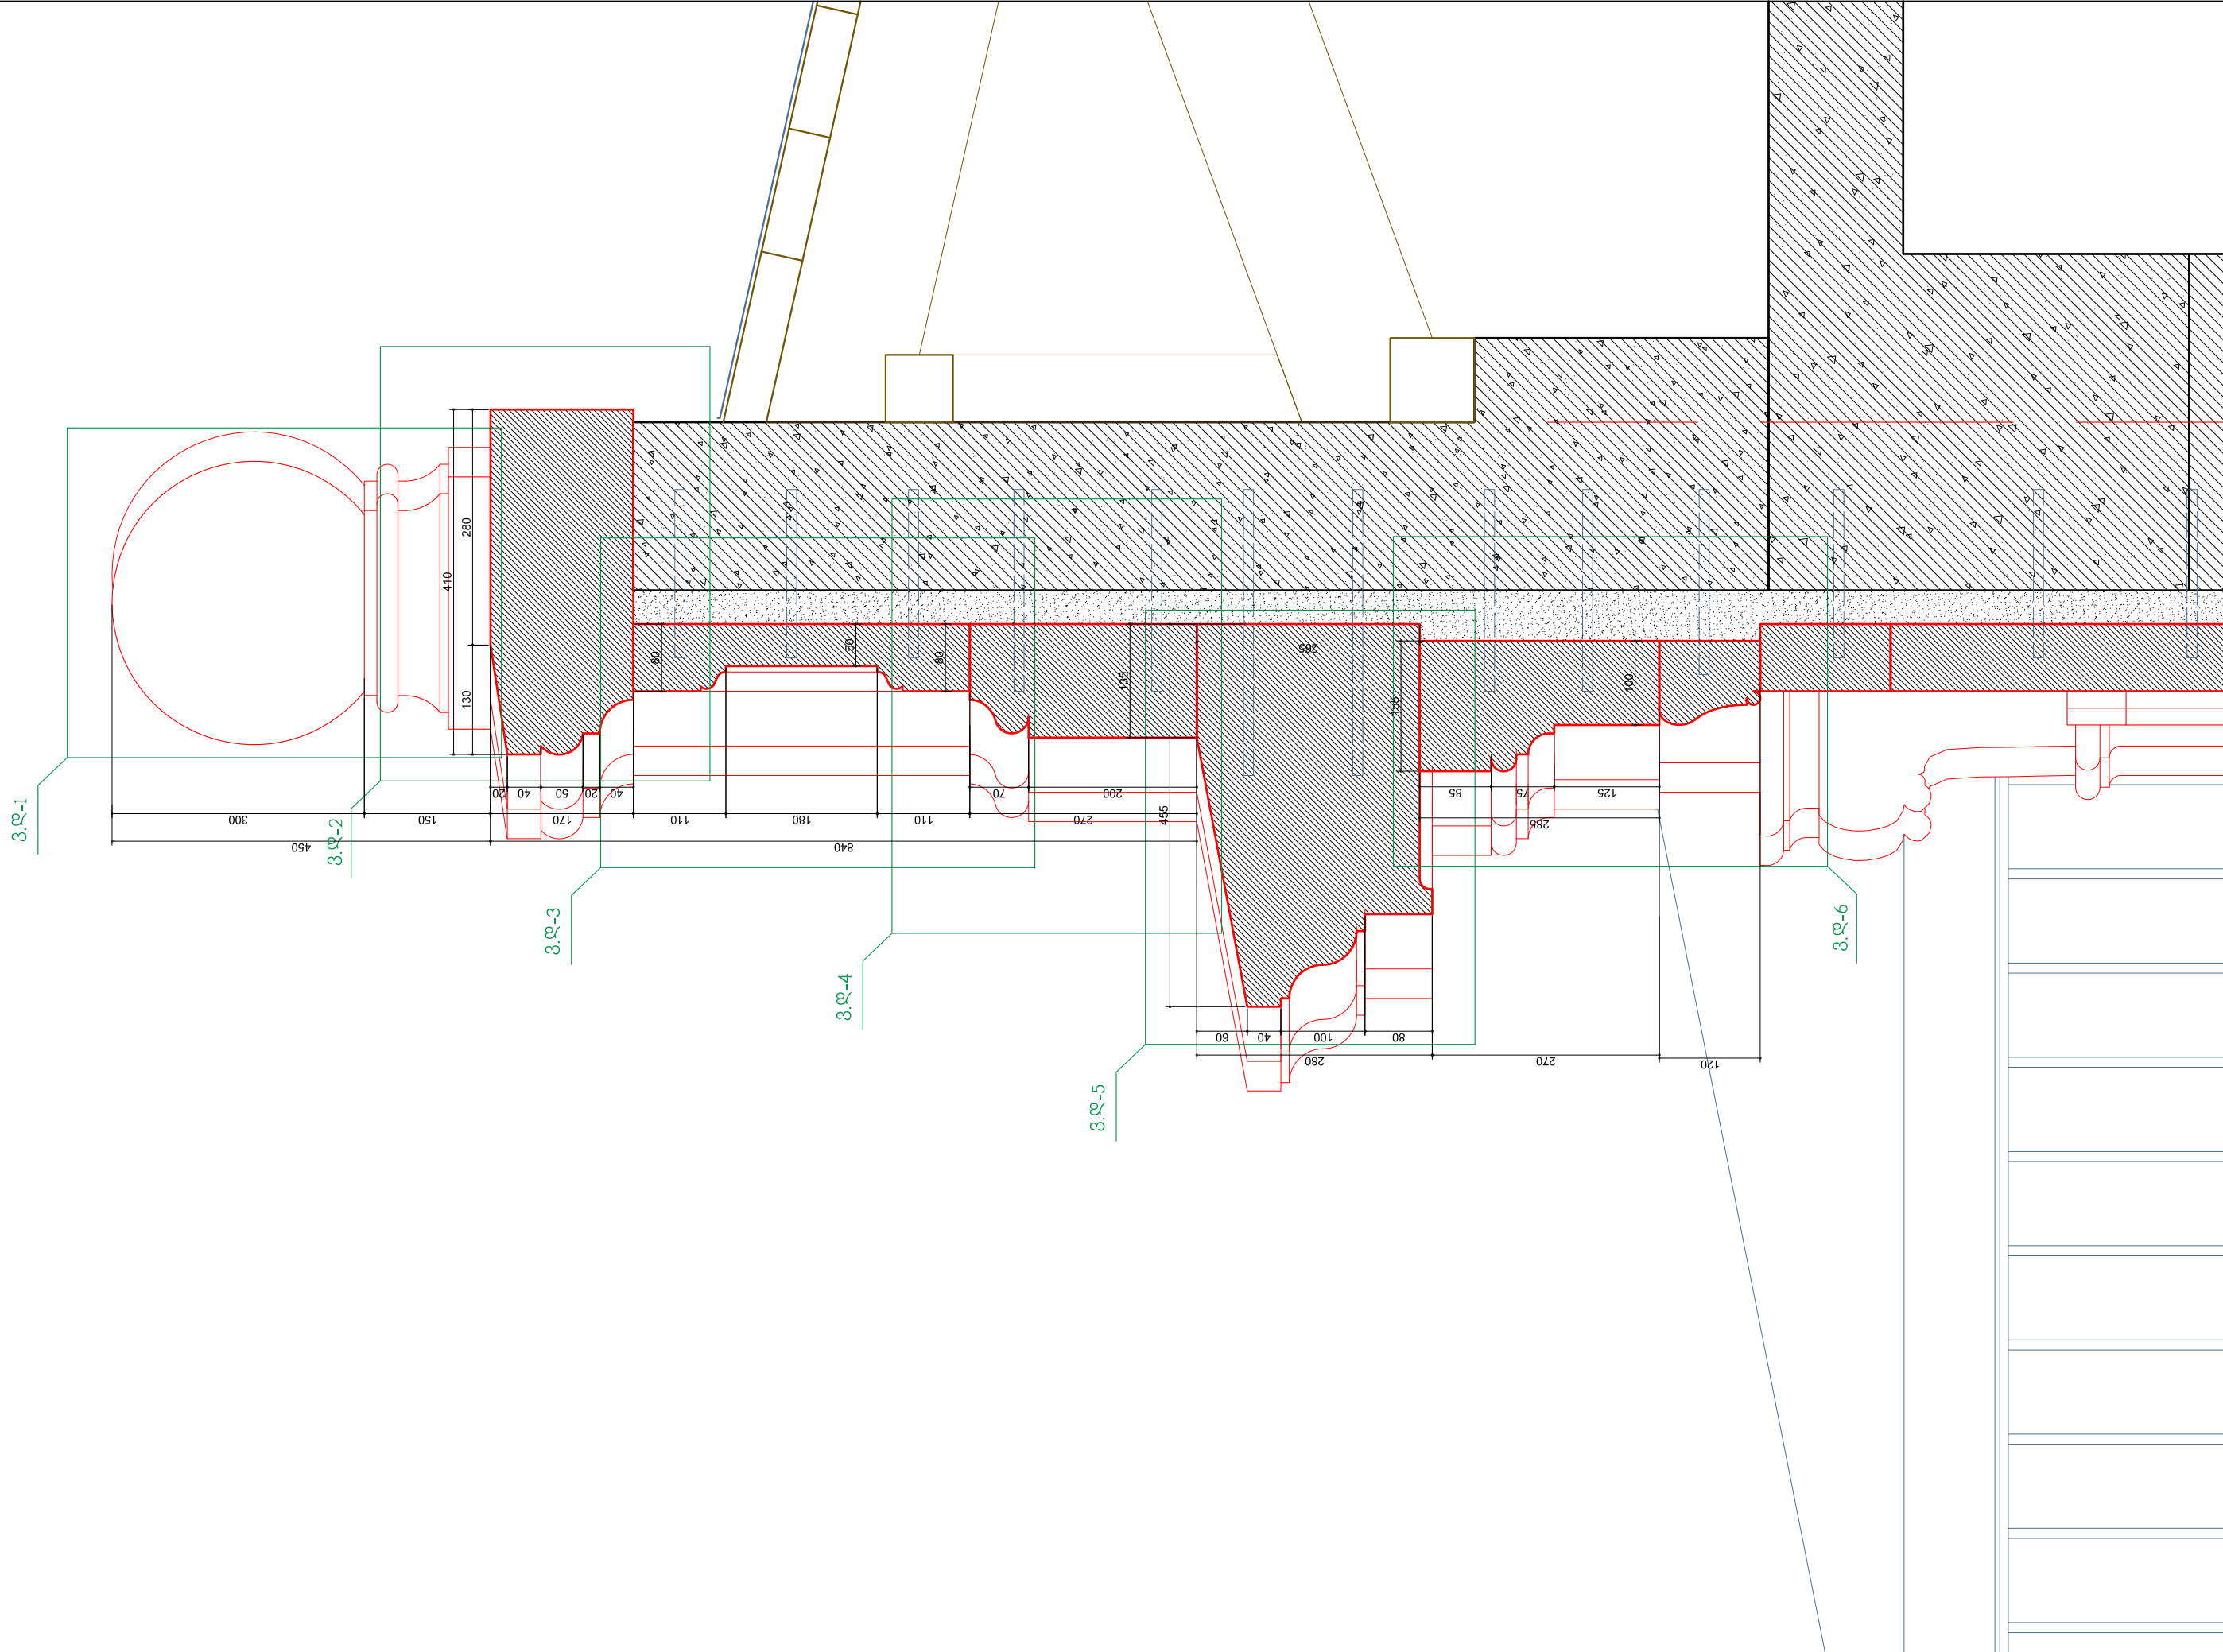

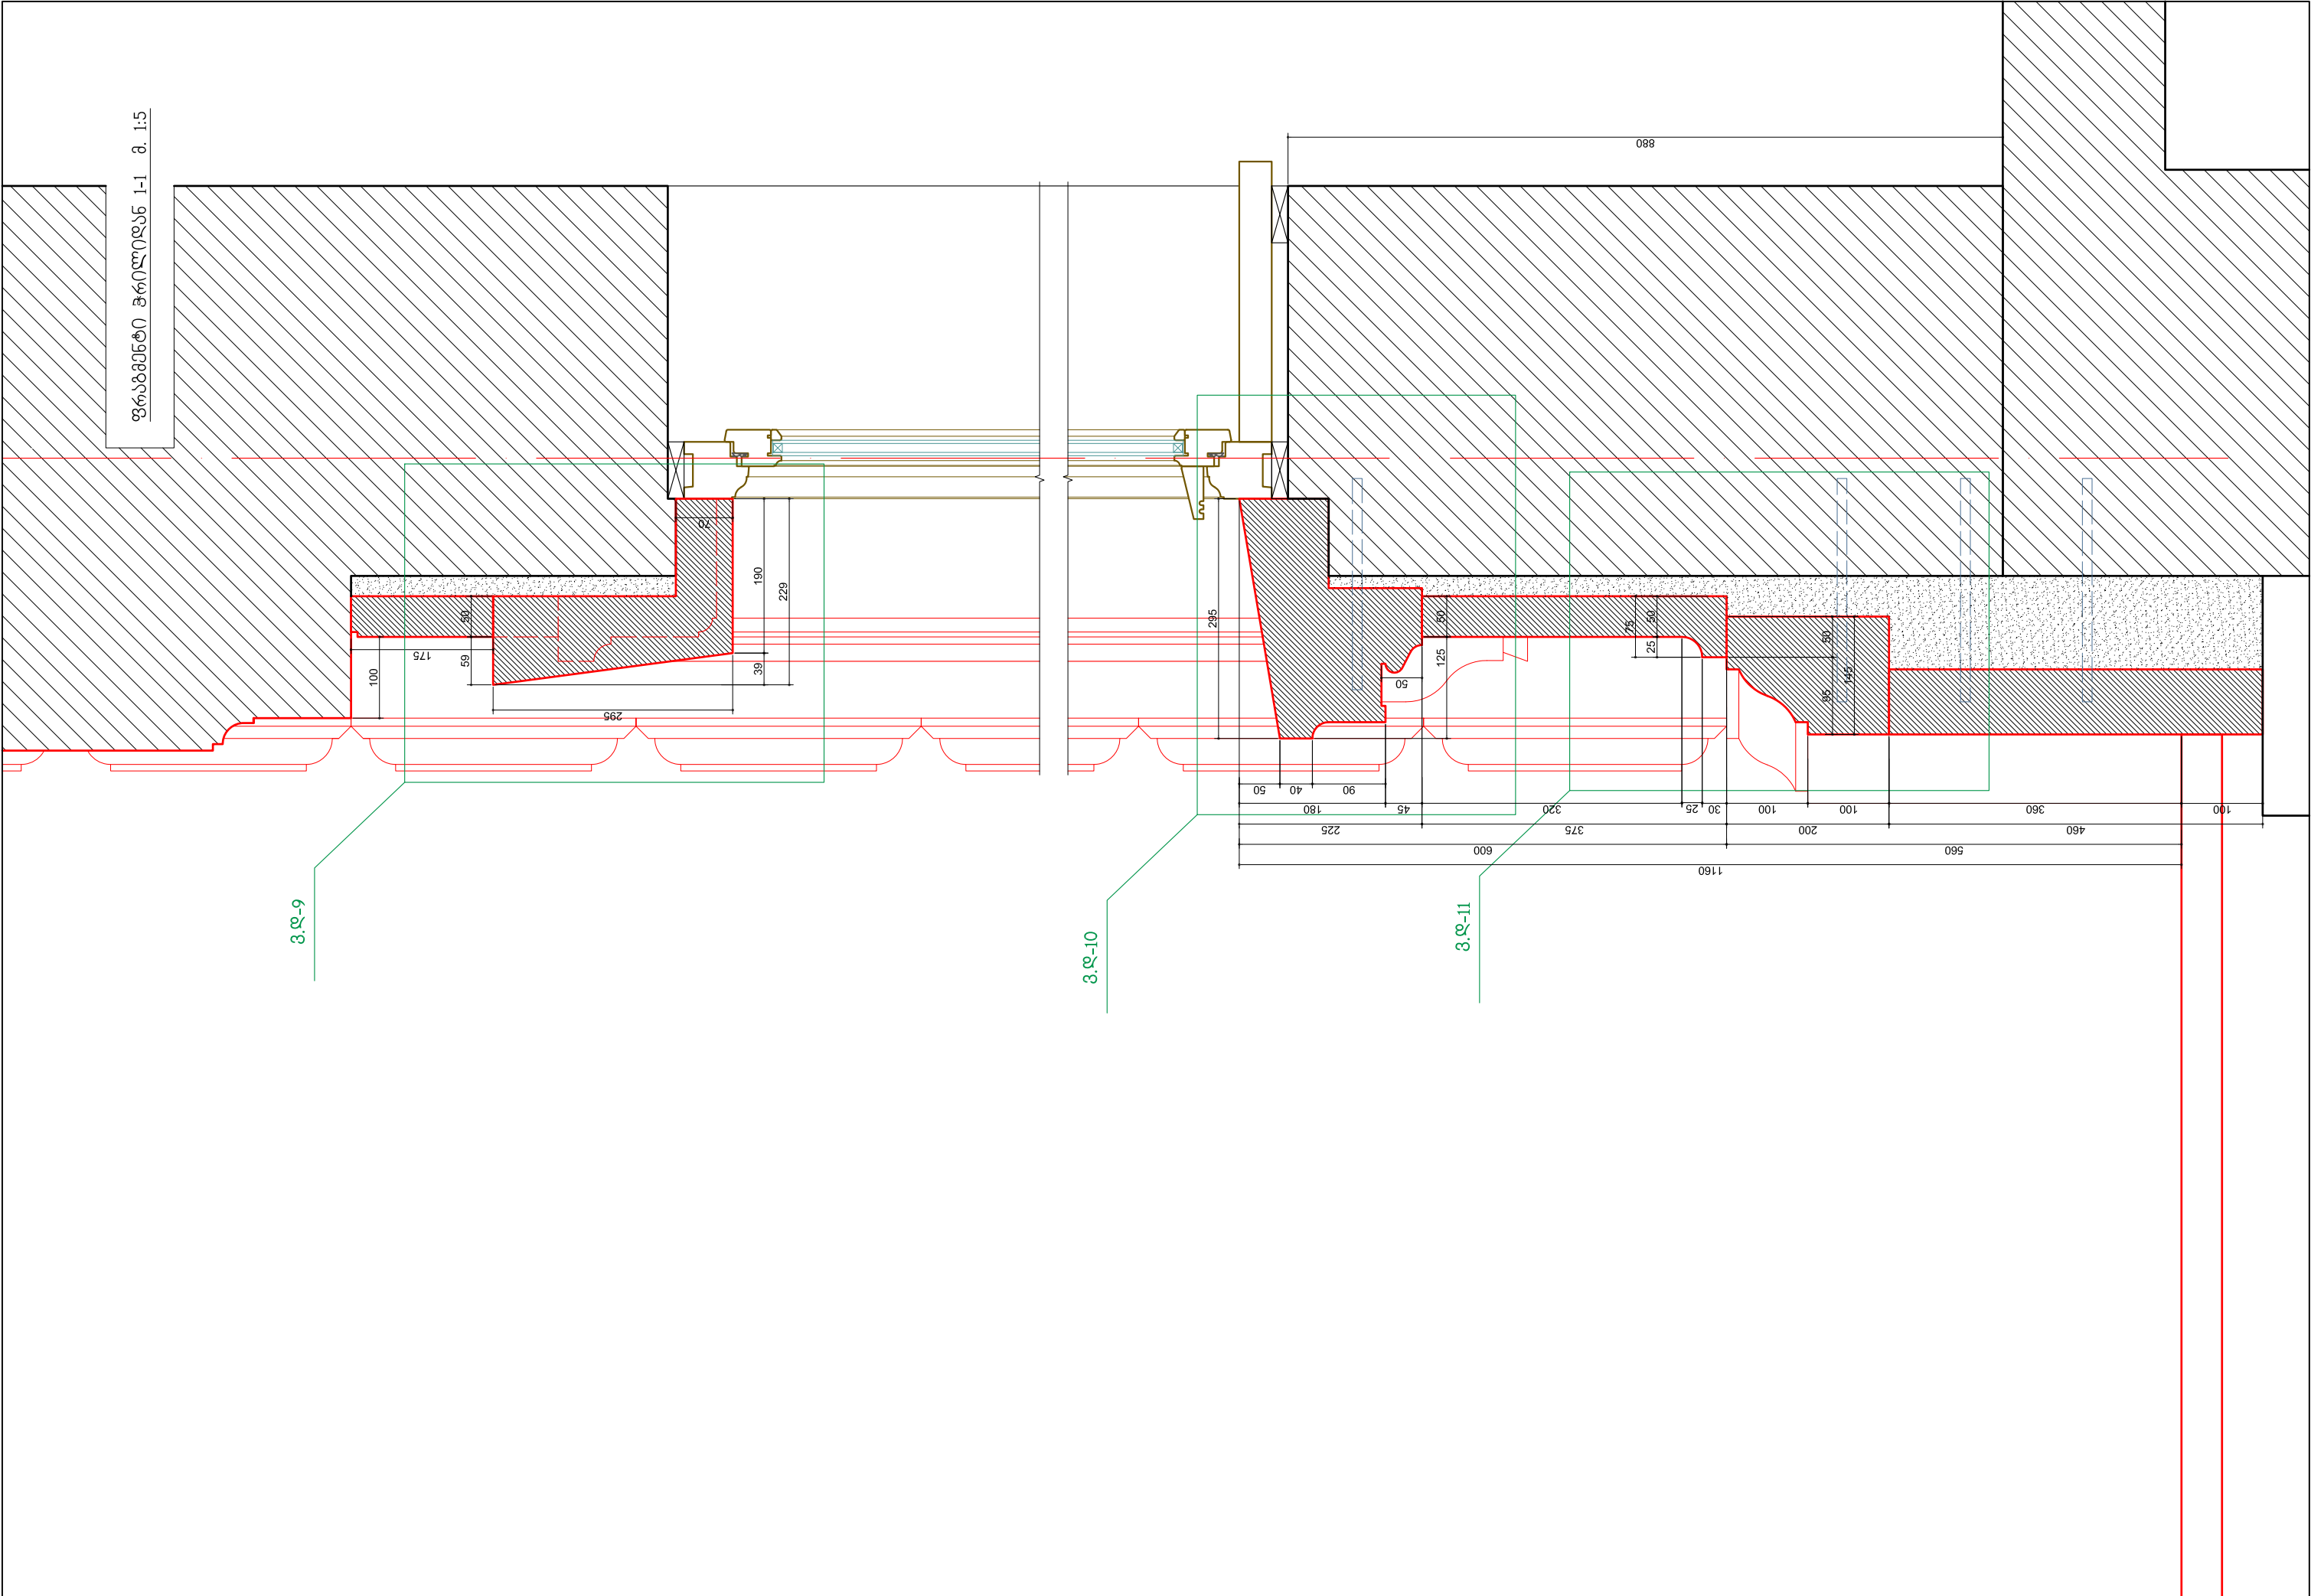

ფრაგმენტი პრილიდან 1-1 მ. 1:5

3.ღ-9

3.ღ-10

3.ღ-11

დამკვეთი:	პ. ბატუშის მერია	დამკვეთი №	01/2011	ლაგაზა	თ. ანდლუაში	სახლი № 4	ბრეგეზის ქ. № 52	ფრაგმენტი პრილიდან 1-1				4-14
შემსრულებელი:	შპს "არქიტექტურა-გეო"	ბატუშის სანაპირო ზოლის განაშენიანების რეაბილიტაცია	კრ.მთ.არქ.	თ. ანდლუაში	რემონტის-დაშენება							
მის: 01021 თბილისი, გარეანერგების ქ. № 6	T: 910703 F: 910704 info@arch.ge www.arch.ge	ფასადების რემონტის-დაშენების-რესტავრაცია	თარიღი	21.11.2011 წ.	არქიტექტურულ-საშენებლო ნაწილი							
						სახლი № 4	მ. პ.	ფორმ. A2	მ. 1:5			