

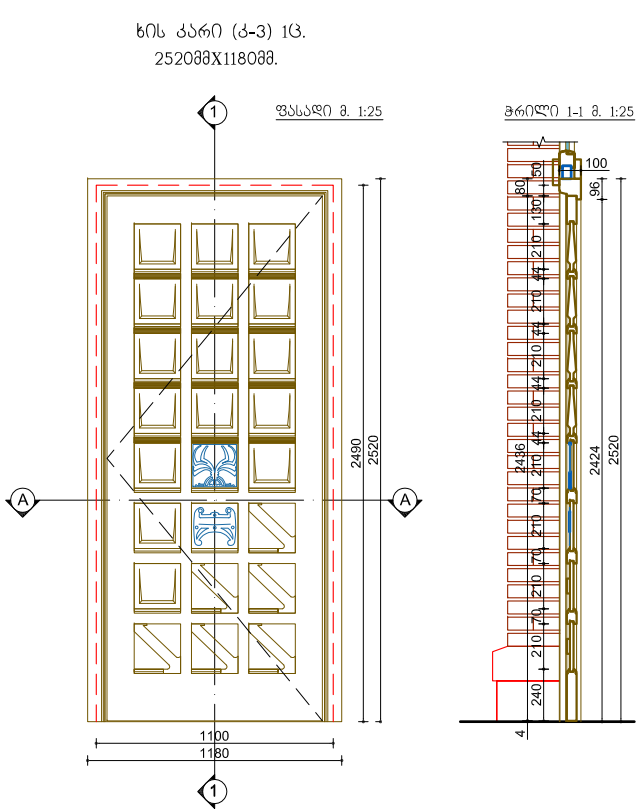
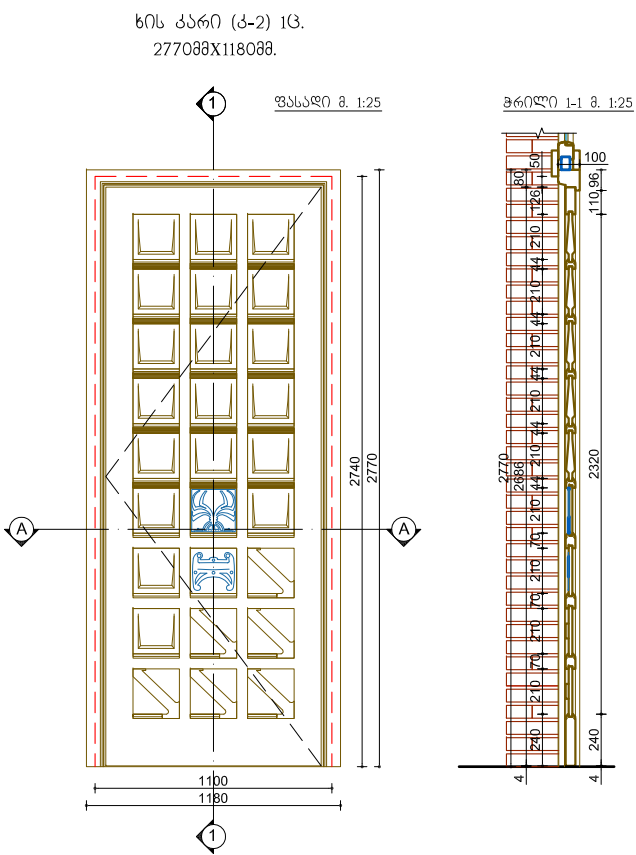
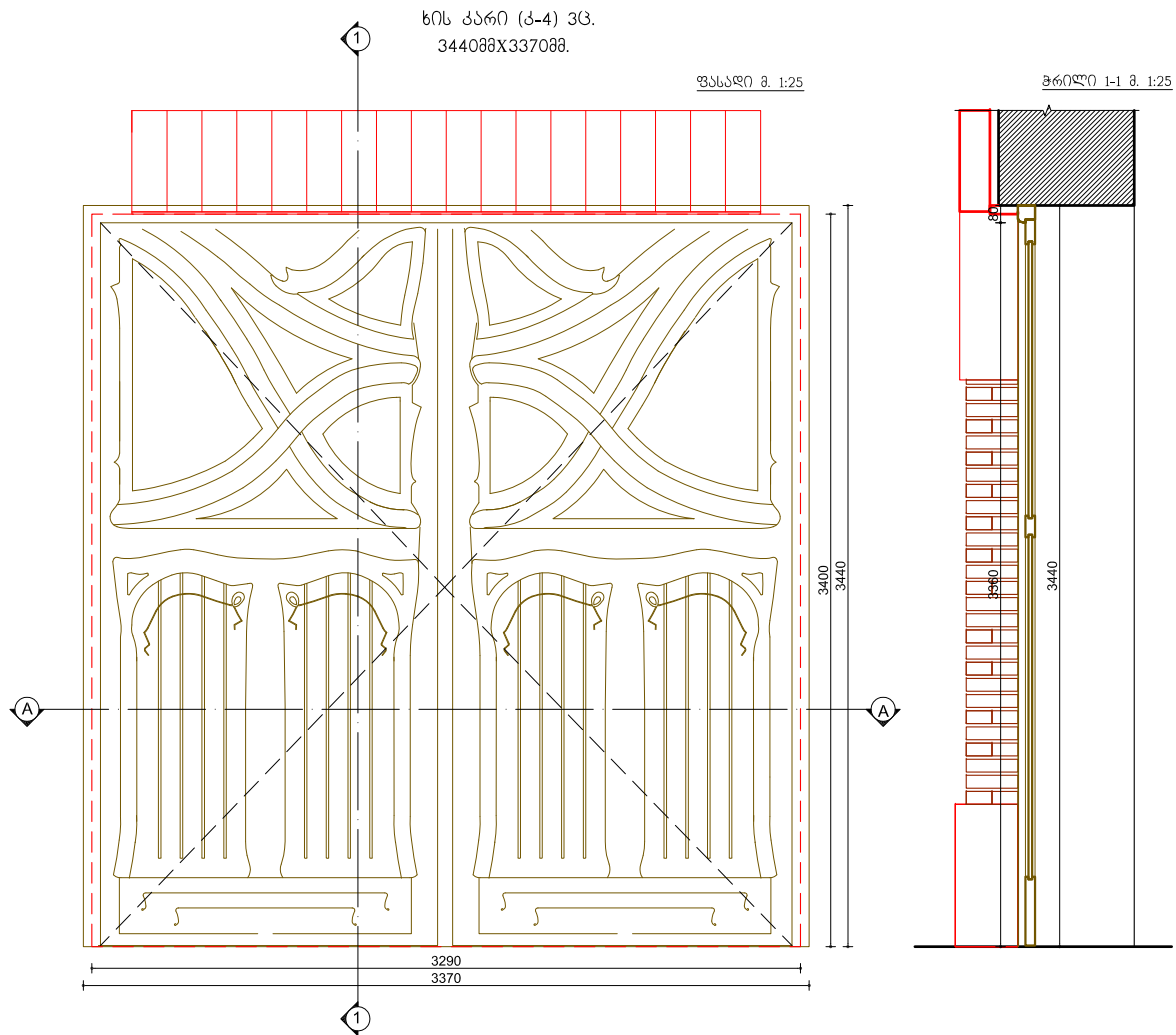



ფასადის ფრაგმენტი მ. 1:20

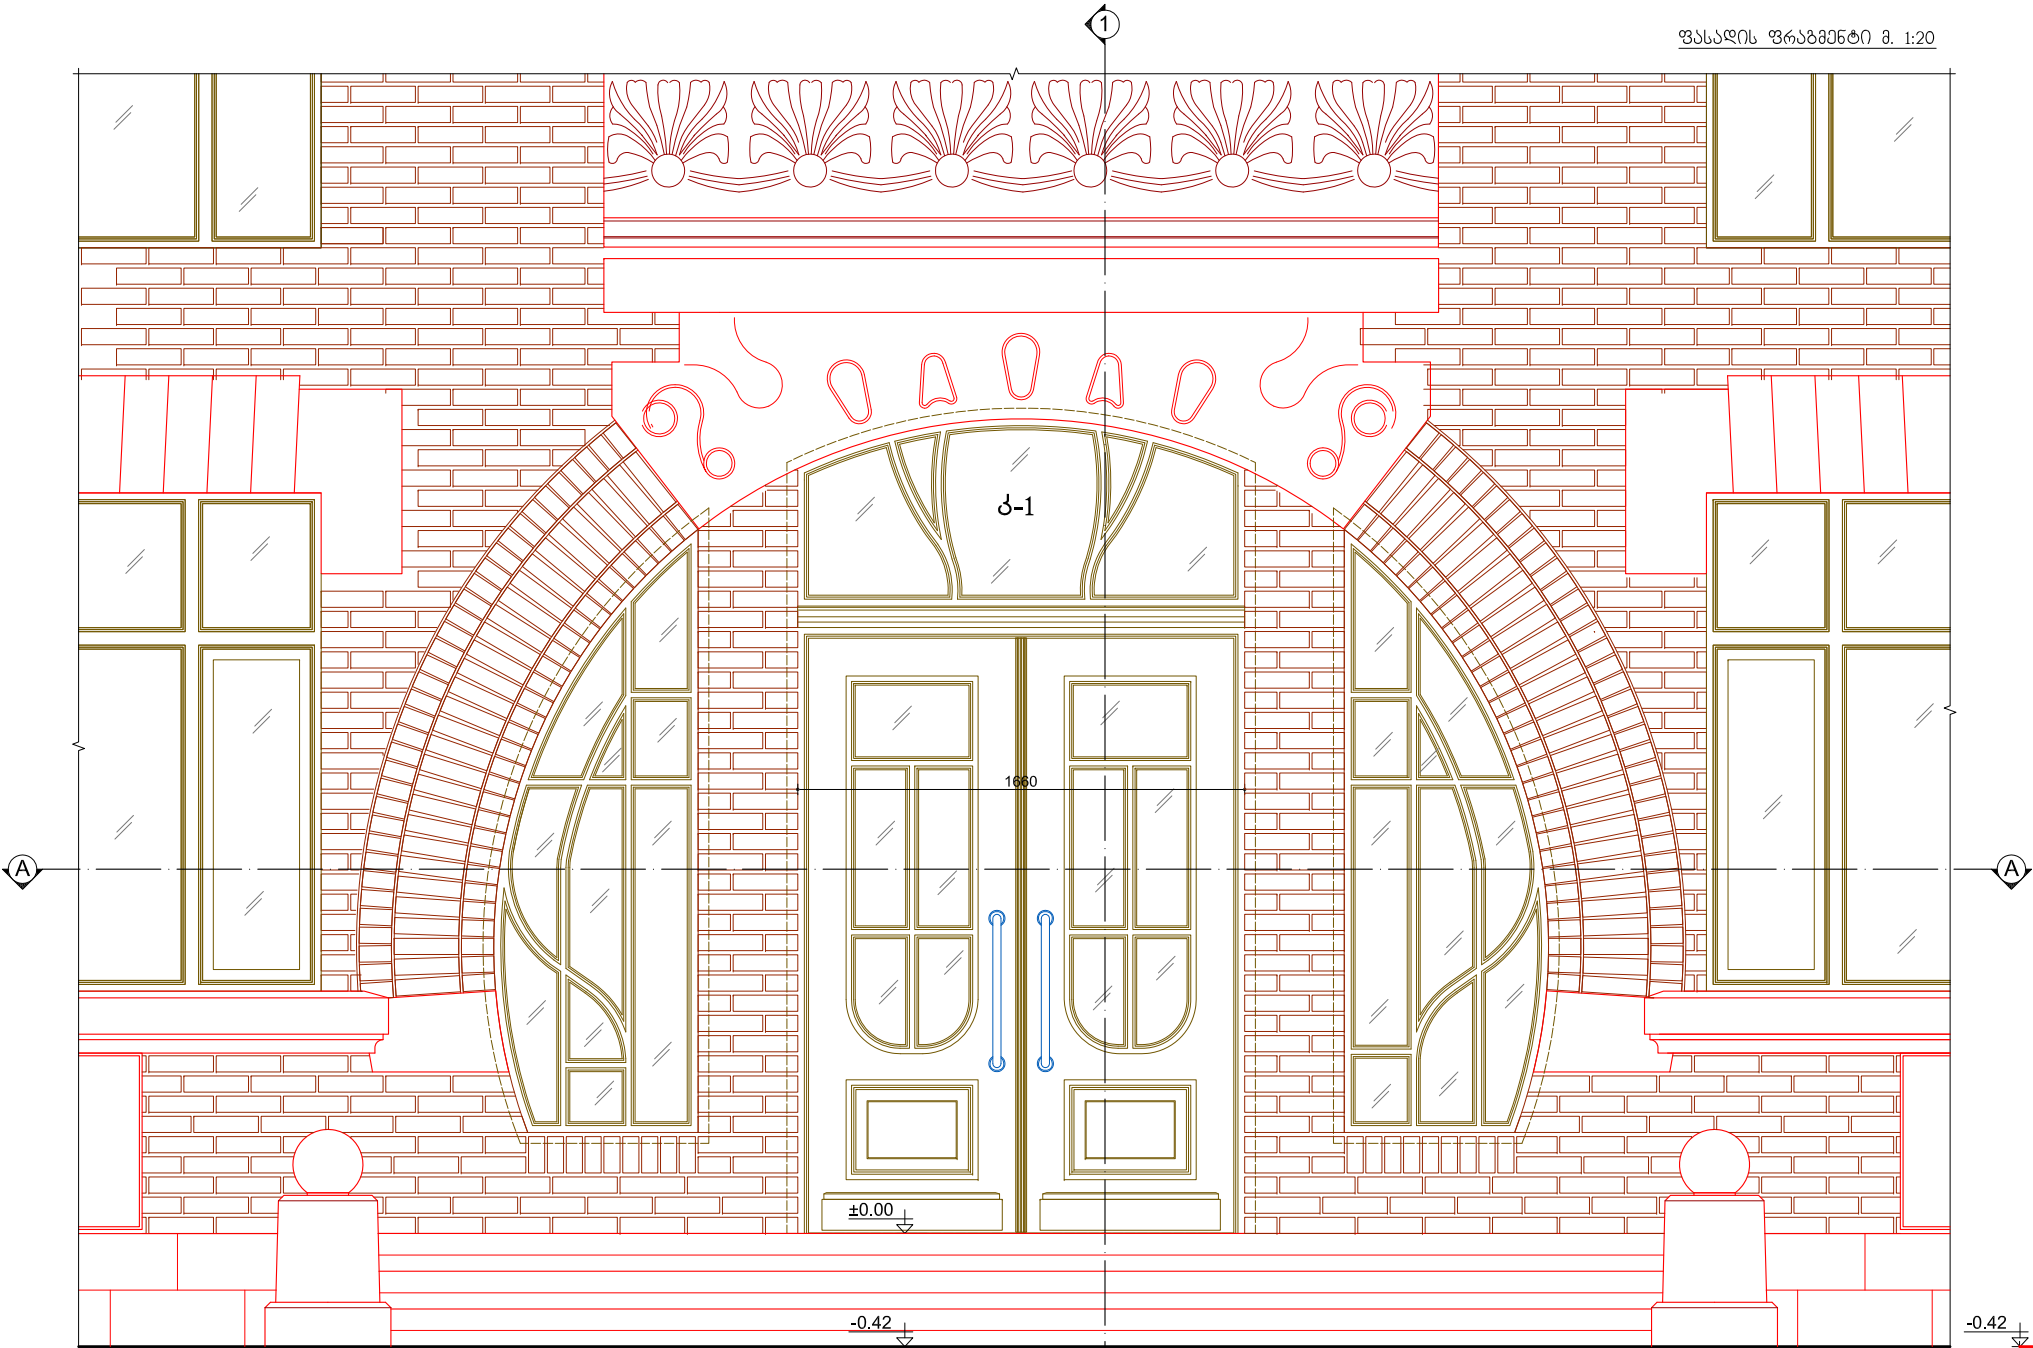


პრილი 1-1 მ. 1:20

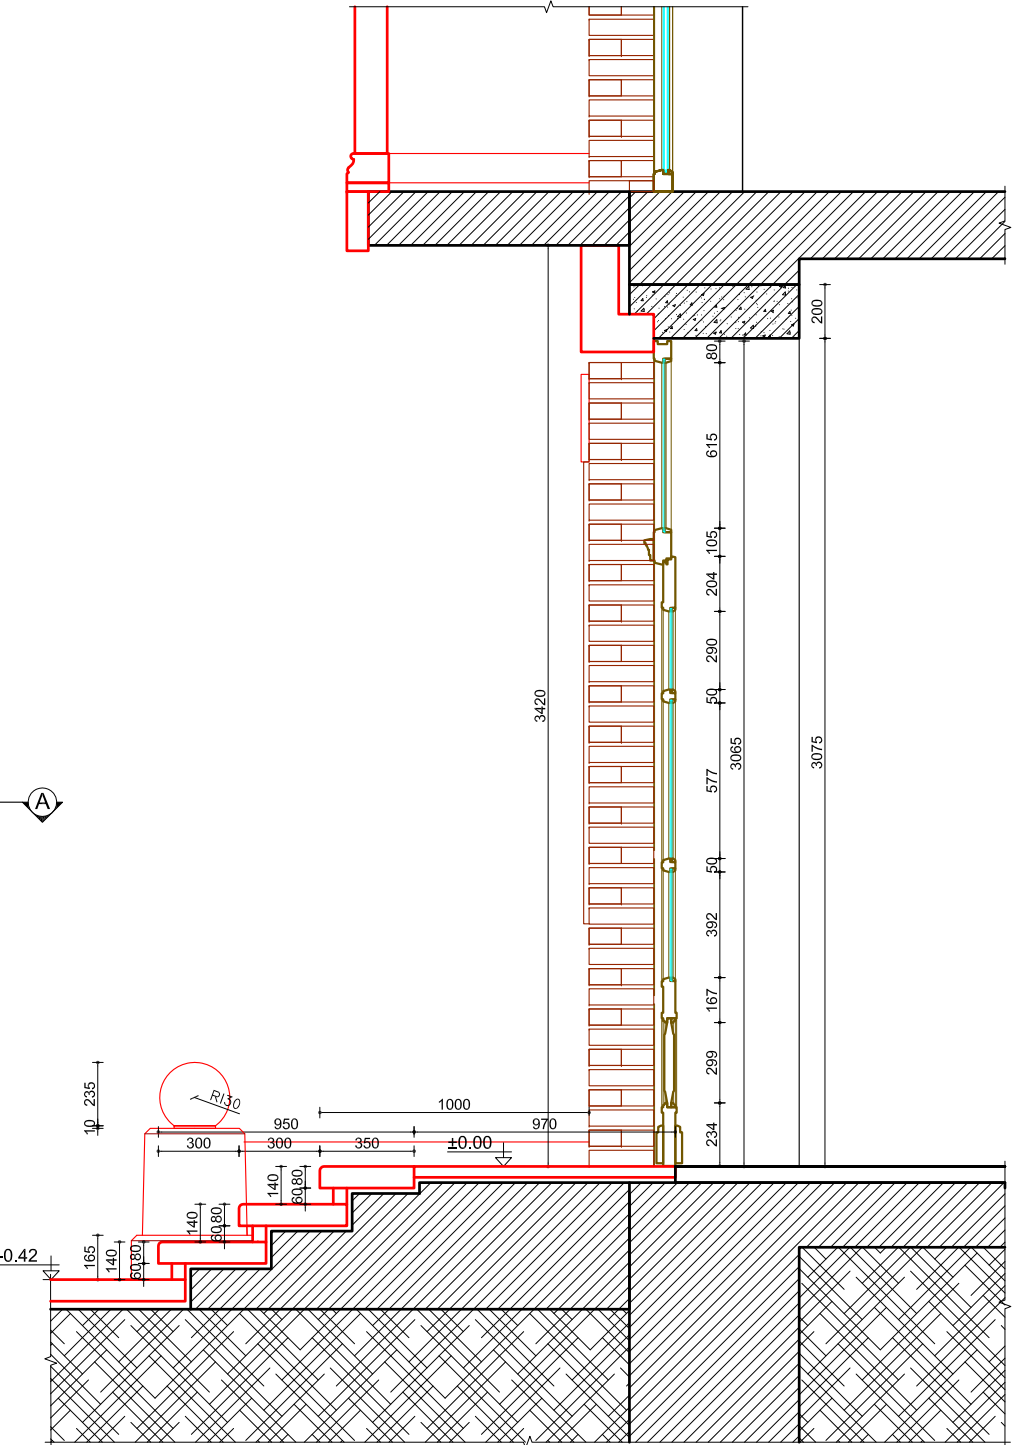


გეგმა A-A მ. 1:20

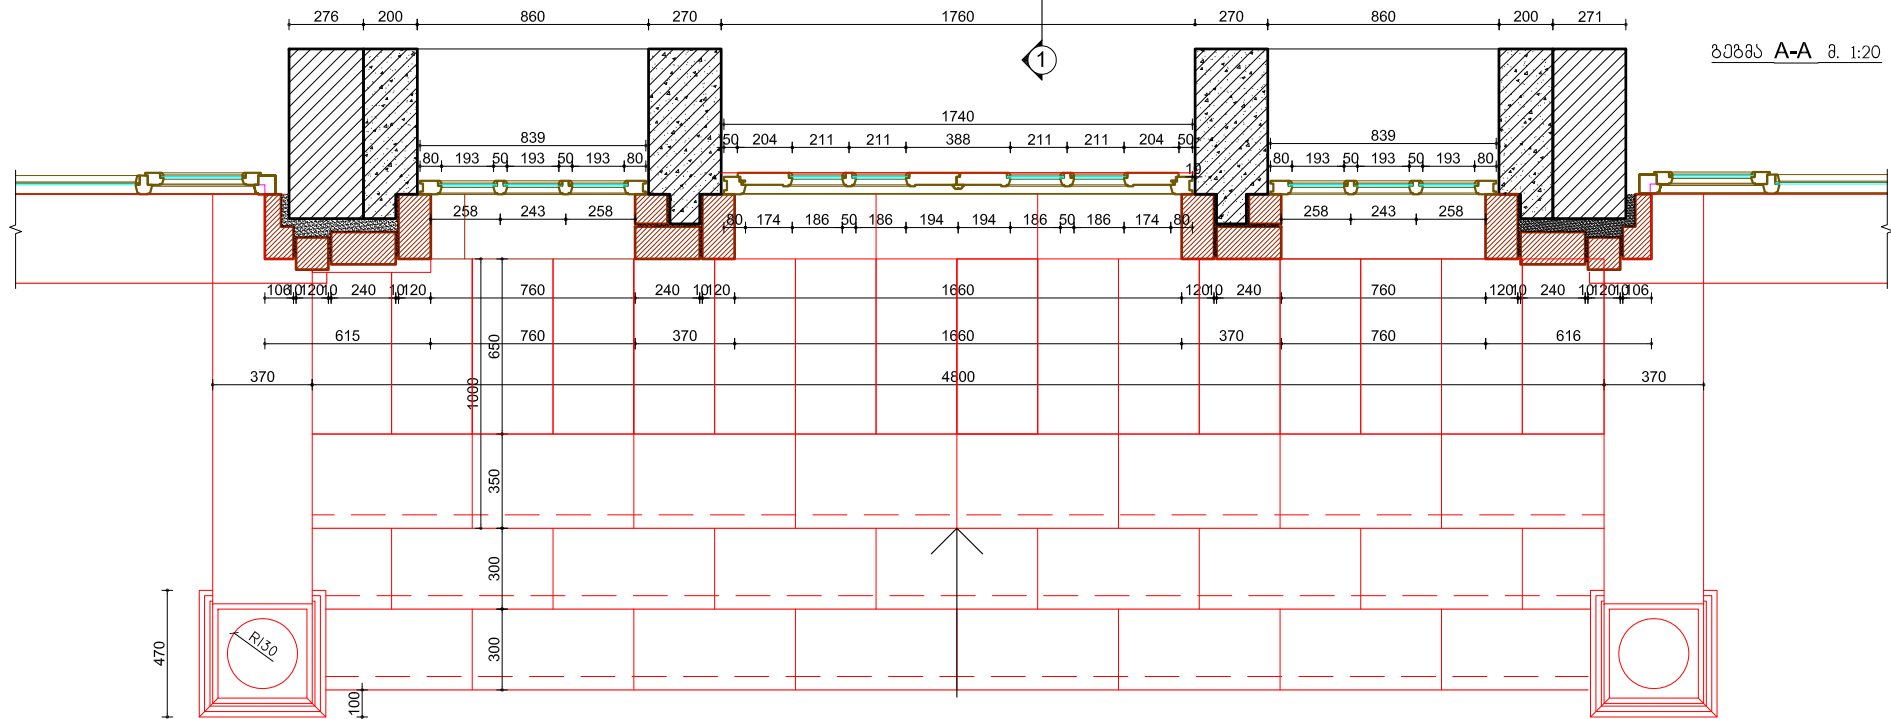


ფასადი მ. 1:20

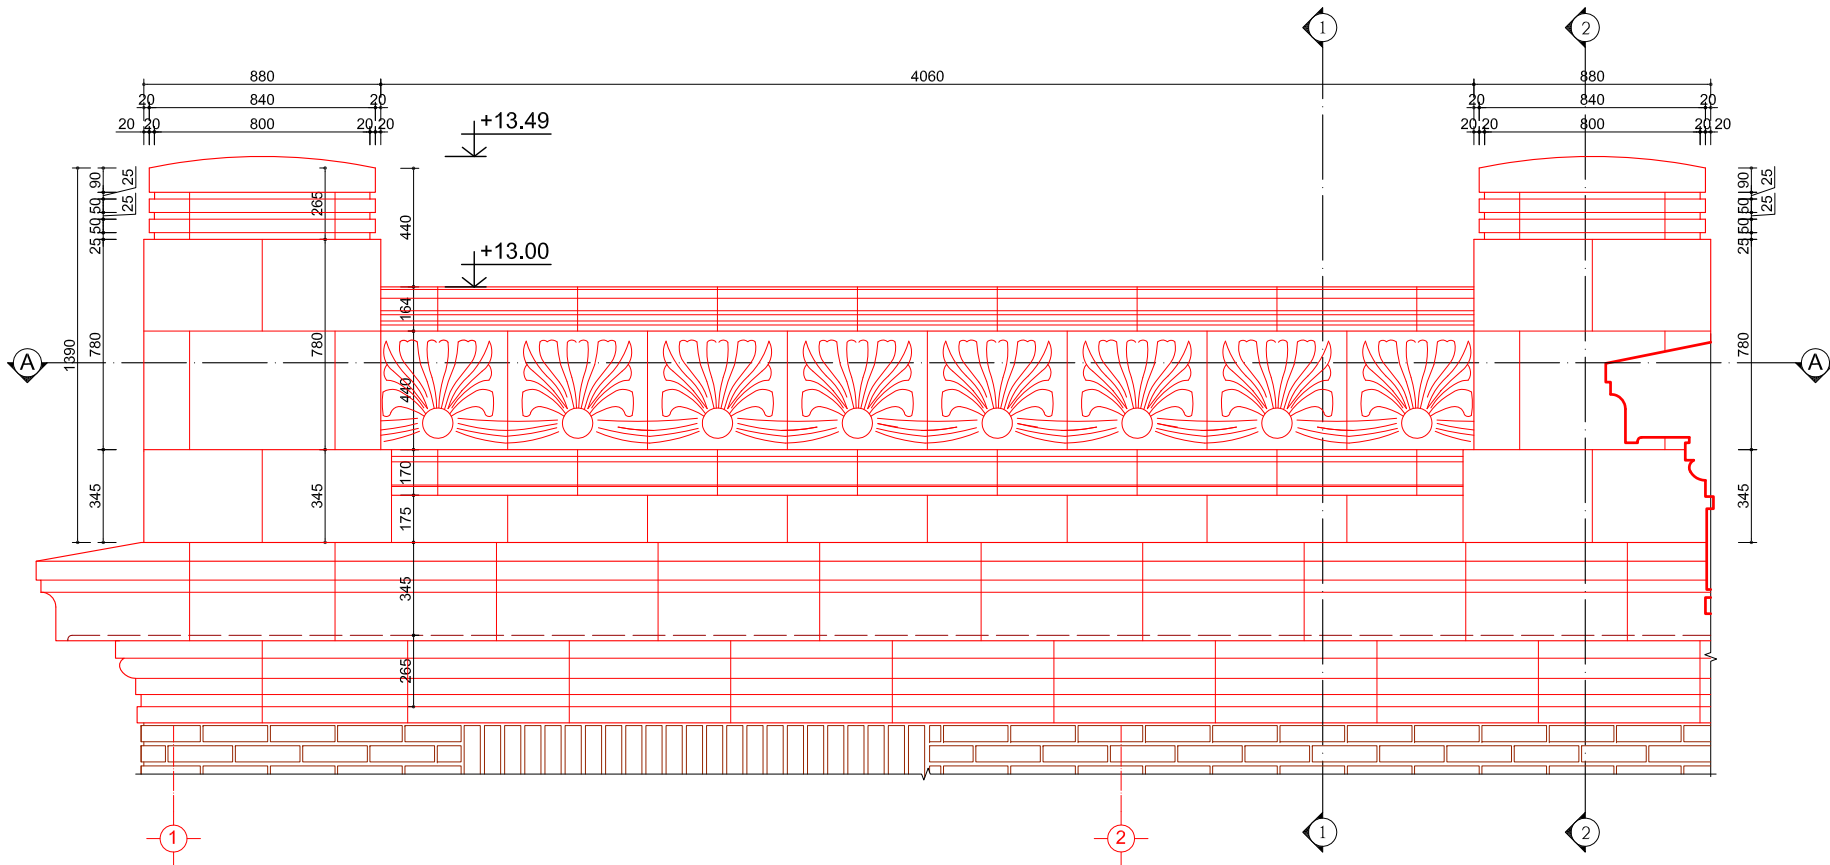


ჭრილი 1-1 მ. 1:20

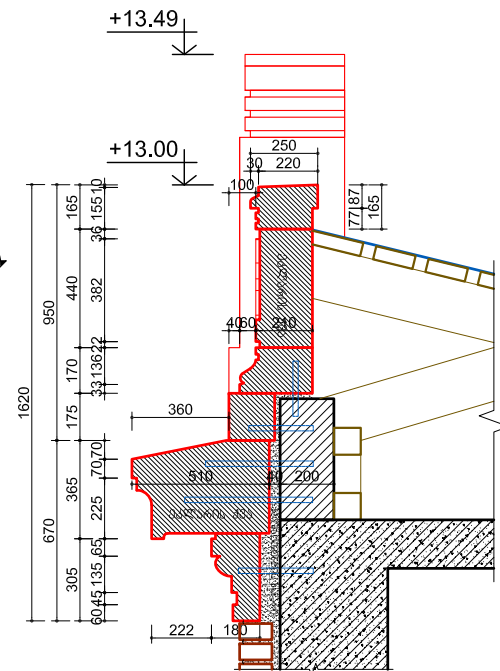


ჭრილი 2-2 მ. 1:20



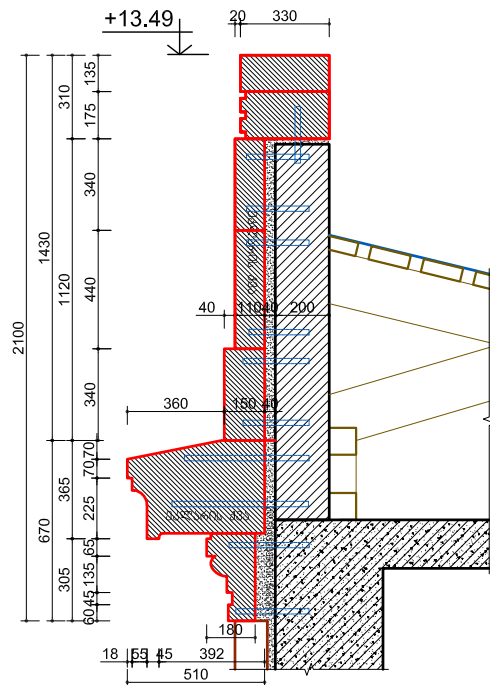


გეგმა A-A მ. 1:20



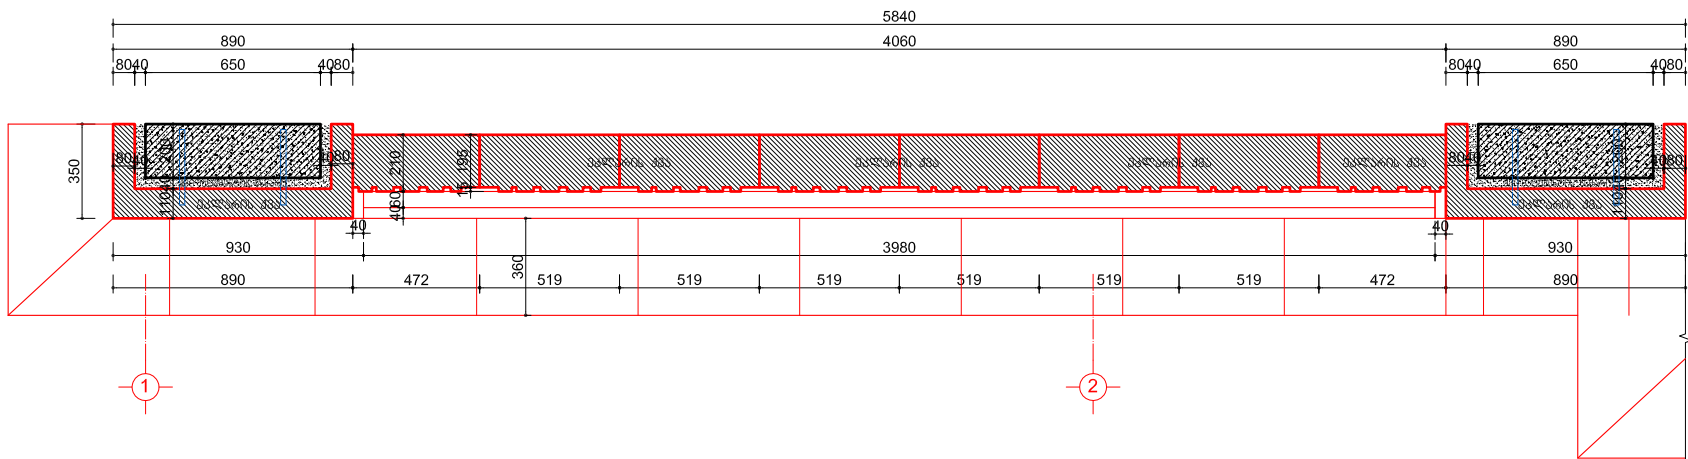


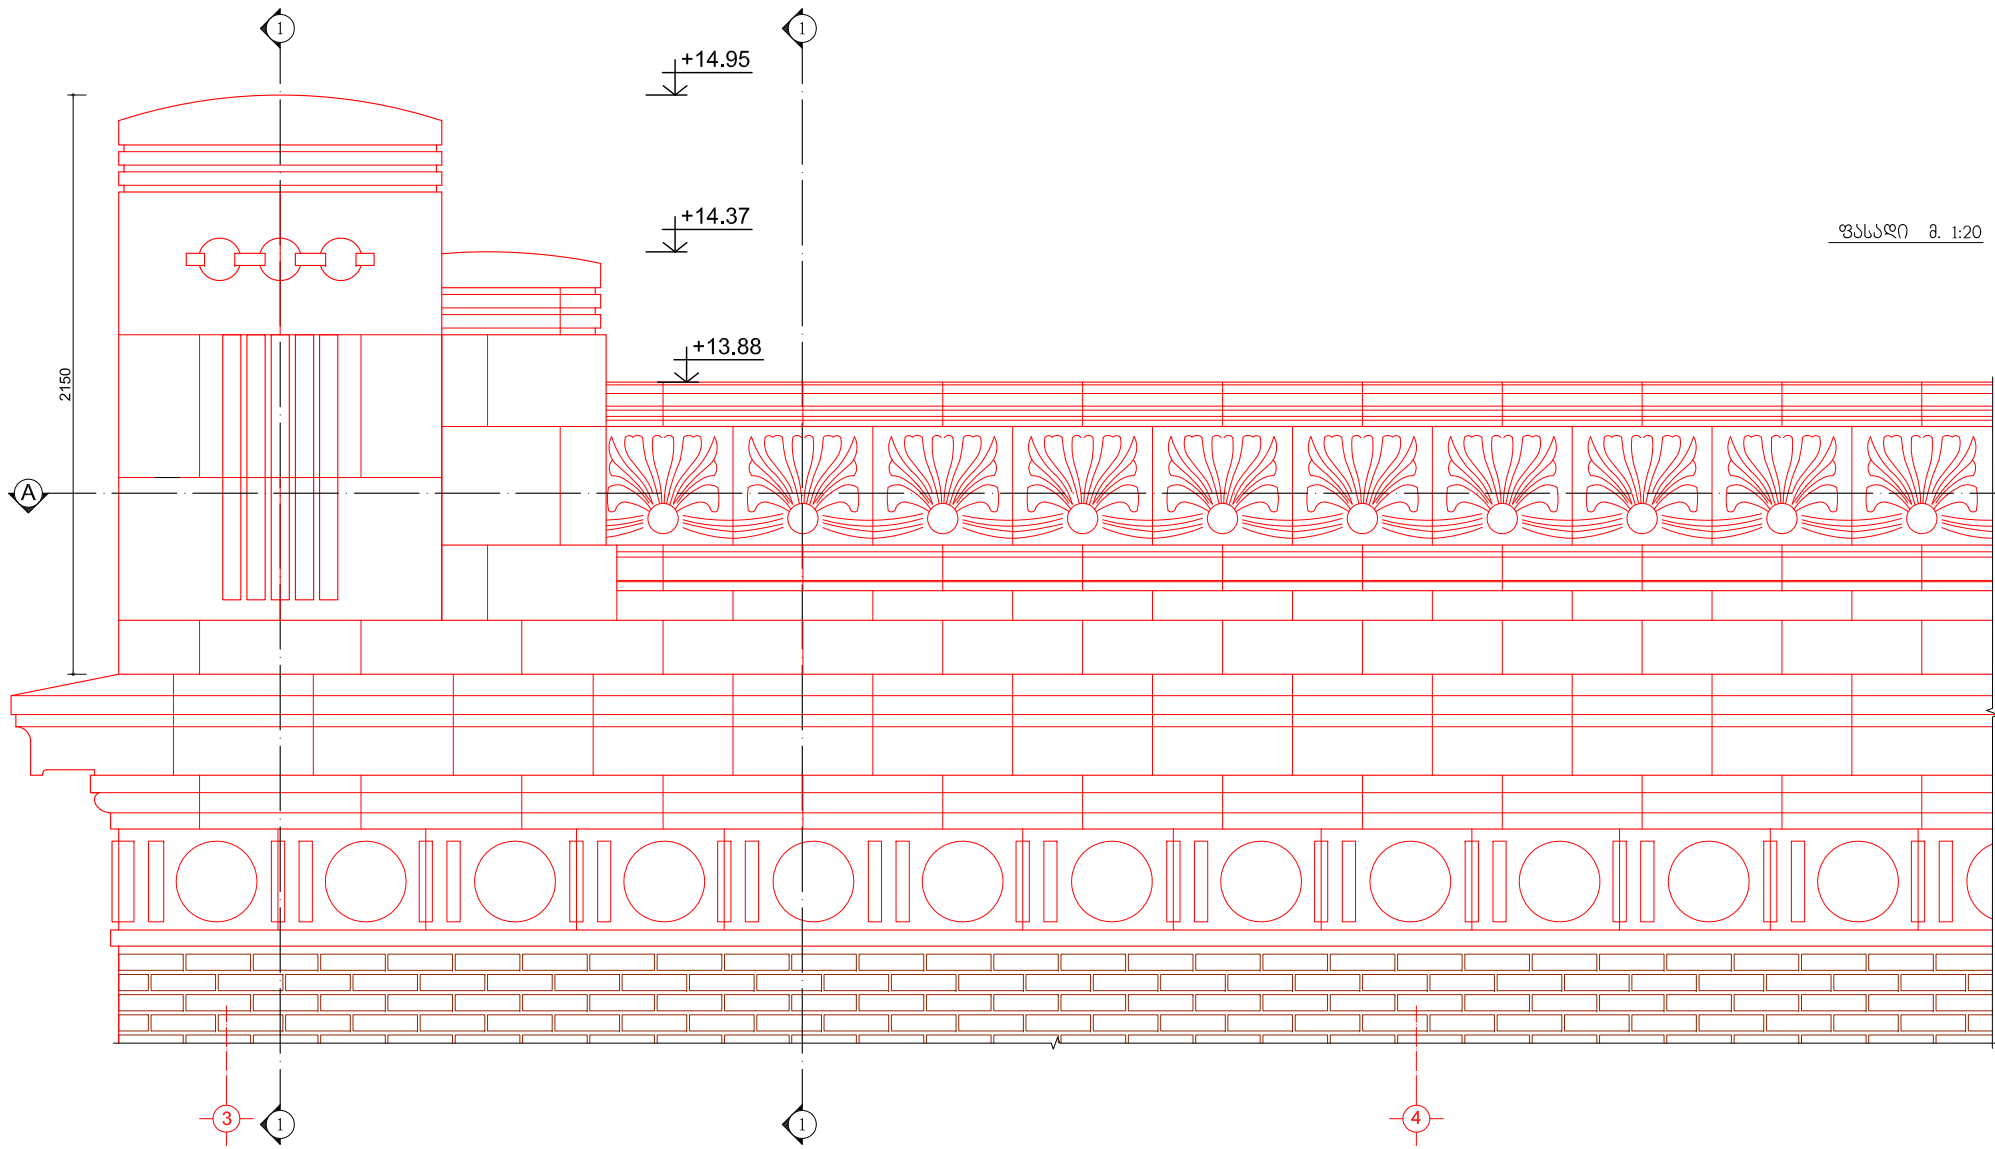


ფასადი მ. 1:20

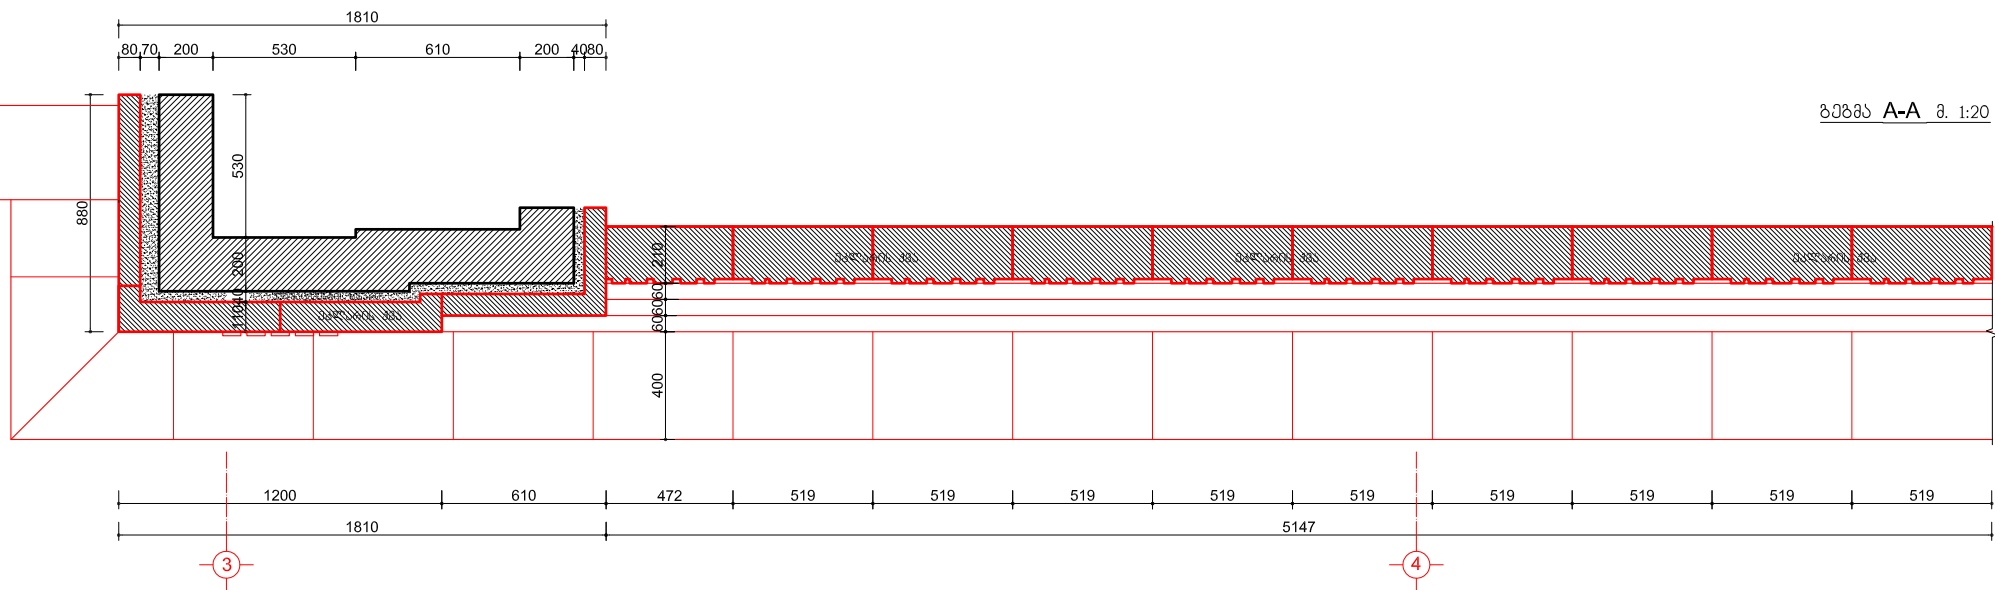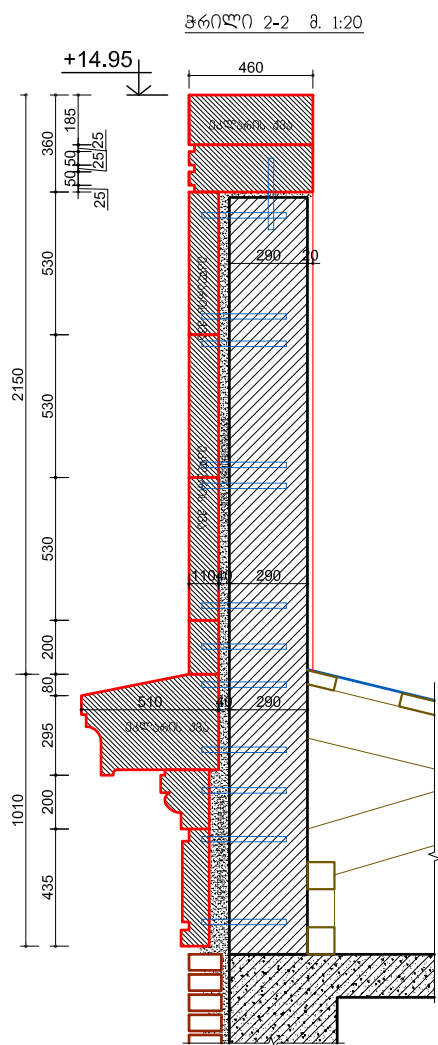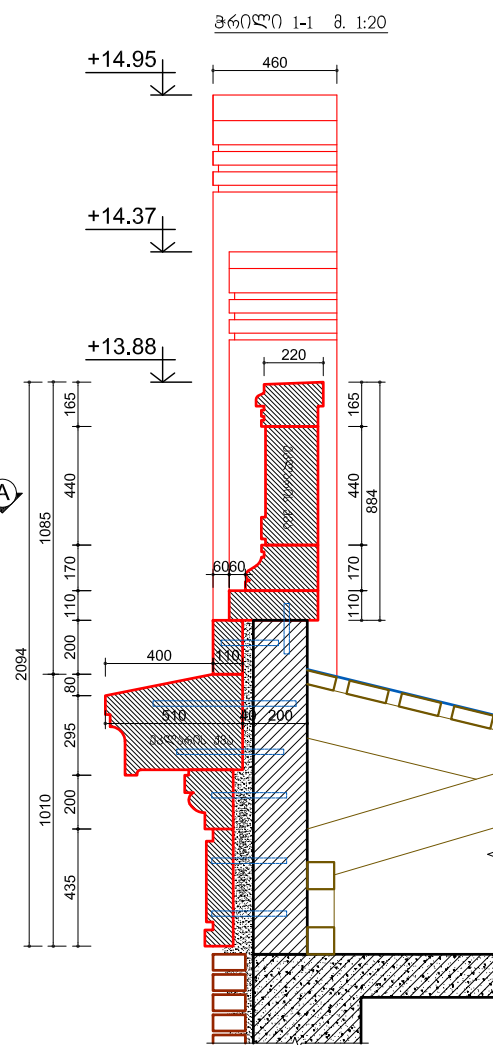

გეგმა A-A მ. 1:20

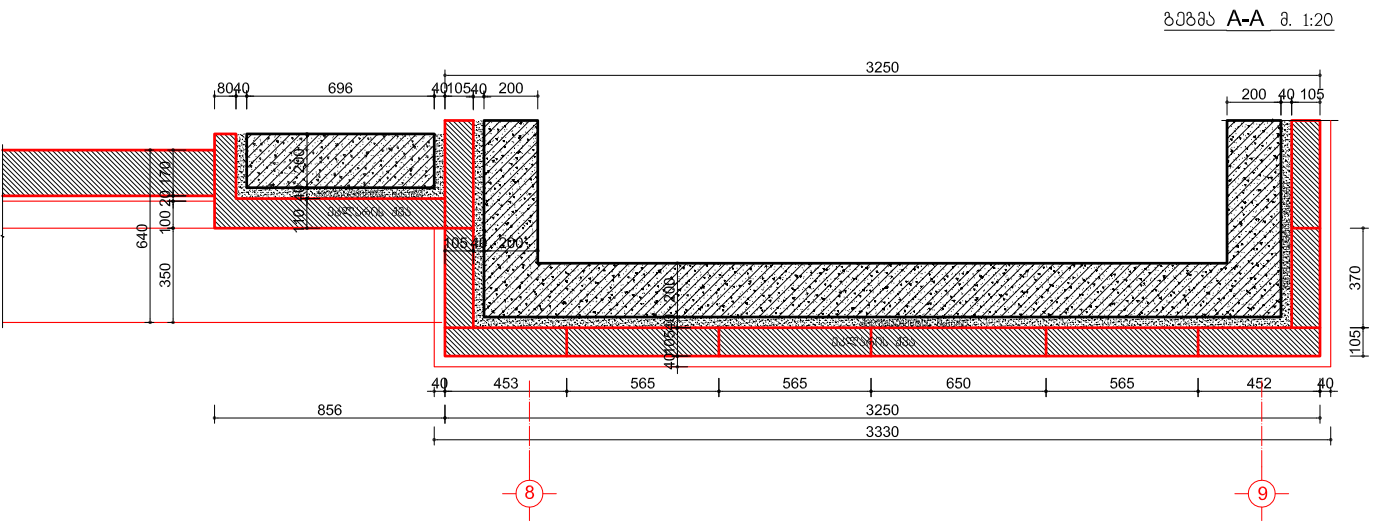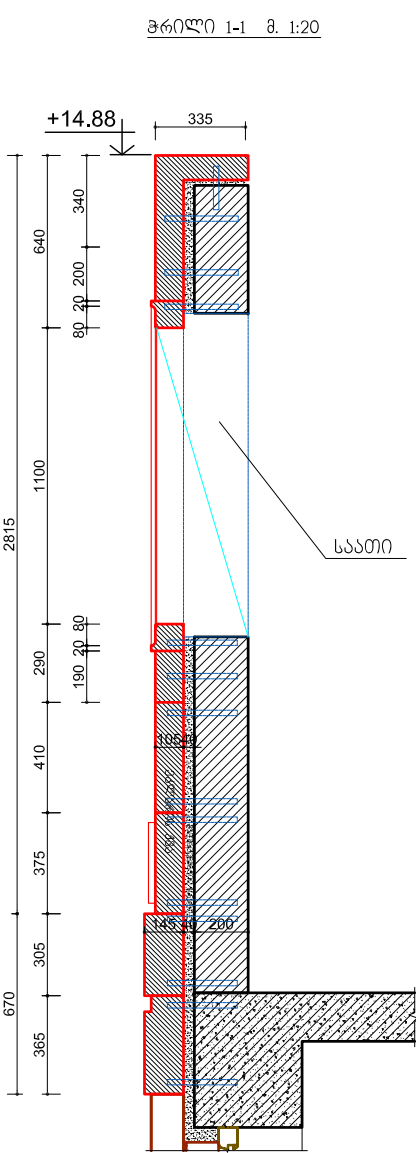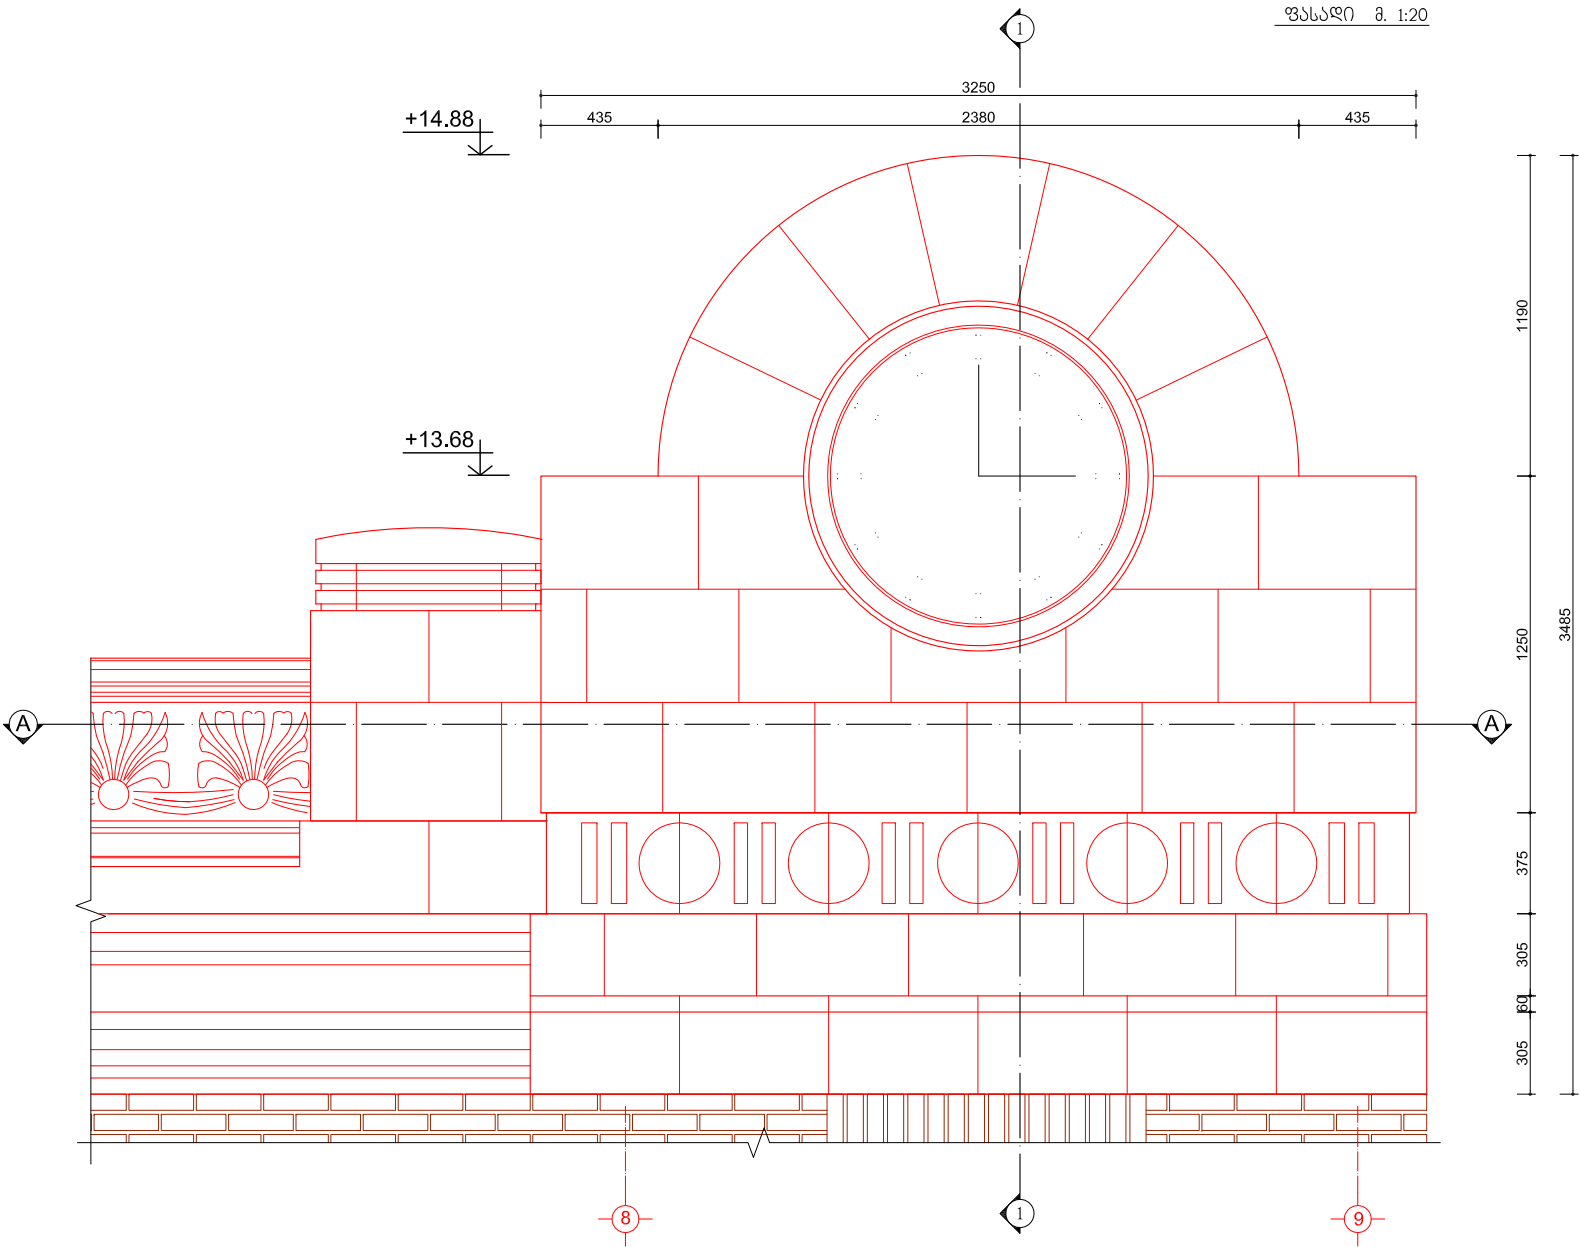

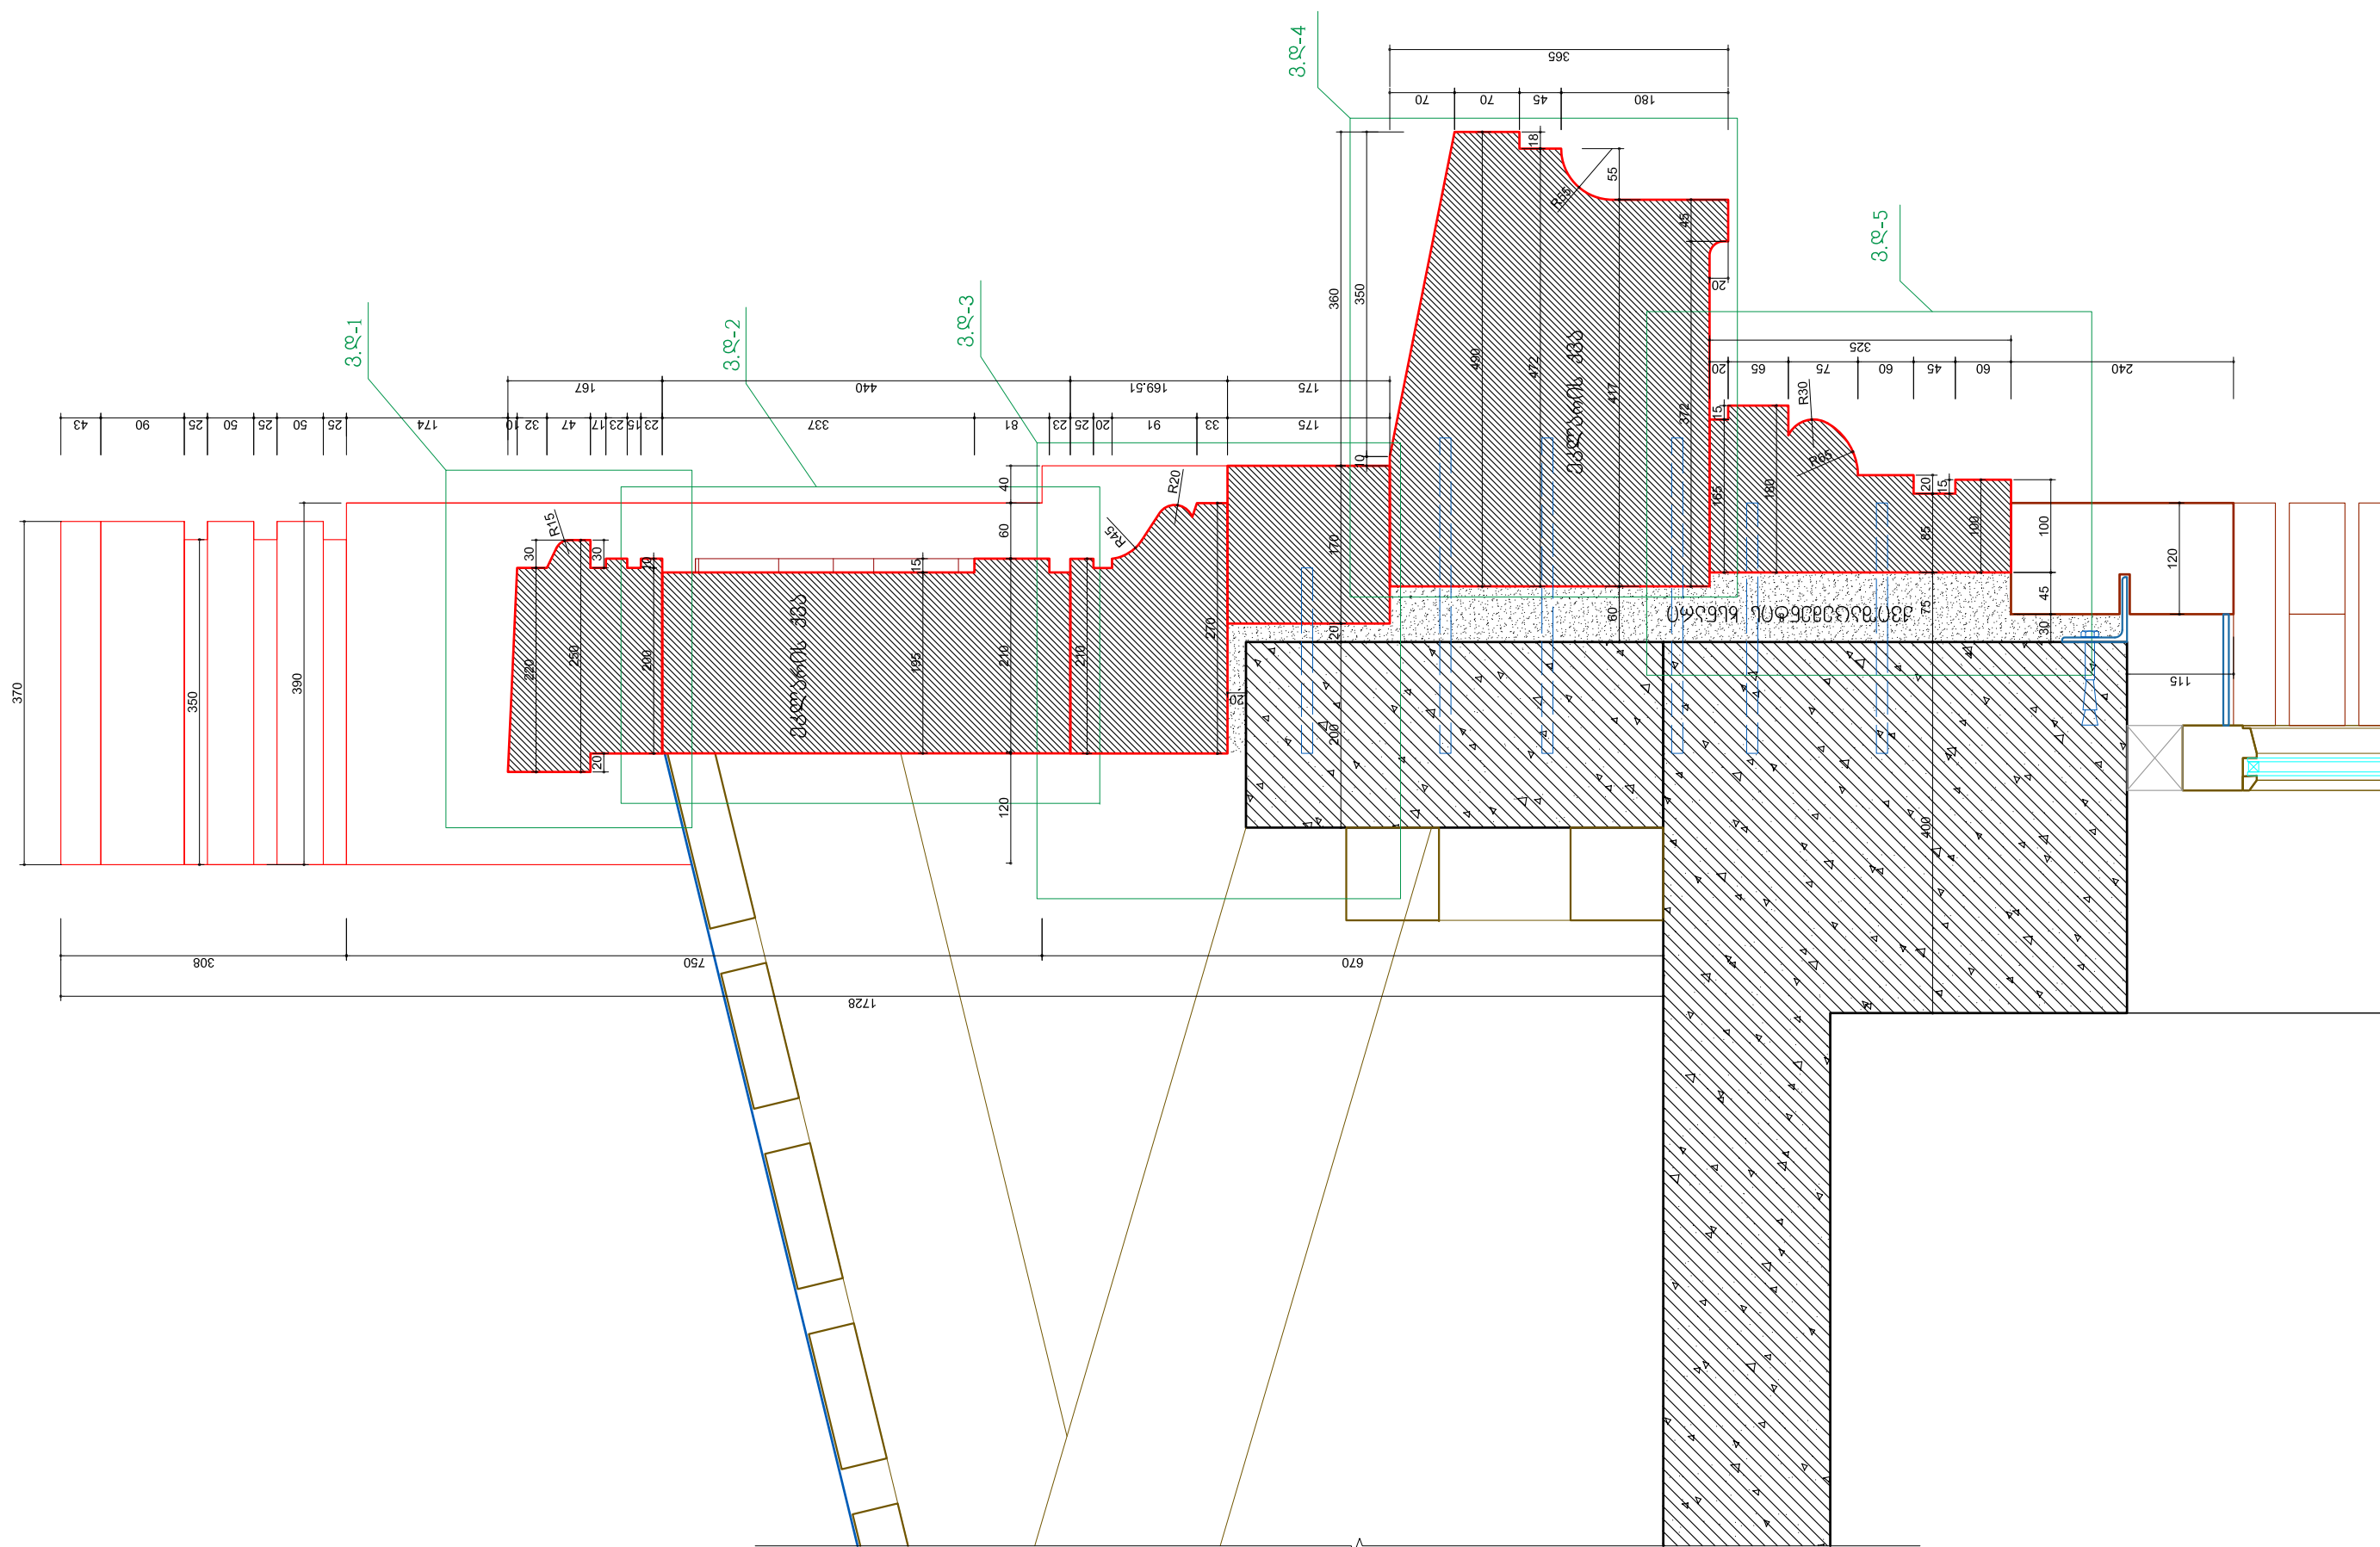

ლაგამეთი: შ. ბათუმის გერია	ლაგამეთი № 227	ლაგაზა	ა. კინაძე	სახლი № 5	ბრძანაშვილის ქ. № 50	ფრაგმენტი ტერიტორიის 3-3			5-15	
შემსრულებელი: შპს "არქიტექტორები ჯი"	ბათუმის სანაპირო ზოლის ბანაშენიანების რაიონი	პრ.მთ.არქ.	მ. გიგინიაშვილი	რემონტის სამუშაო-ლაგამეთი		სახლი № 5	მ. პ.	ფორმ. A2		მ. 1:5
მის: 01021 თბილისი, მარჯანიშვილის ქ. № 16 T: 9107003 F: 910704 Info@arch.ge www.arch.ge	ფსალმის რემონტის სამუშაო-რესტავრაცია	თარიღი	21.11.2011 წ.	არქიტექტურულ-სამშენიანო ნაწილი						

