
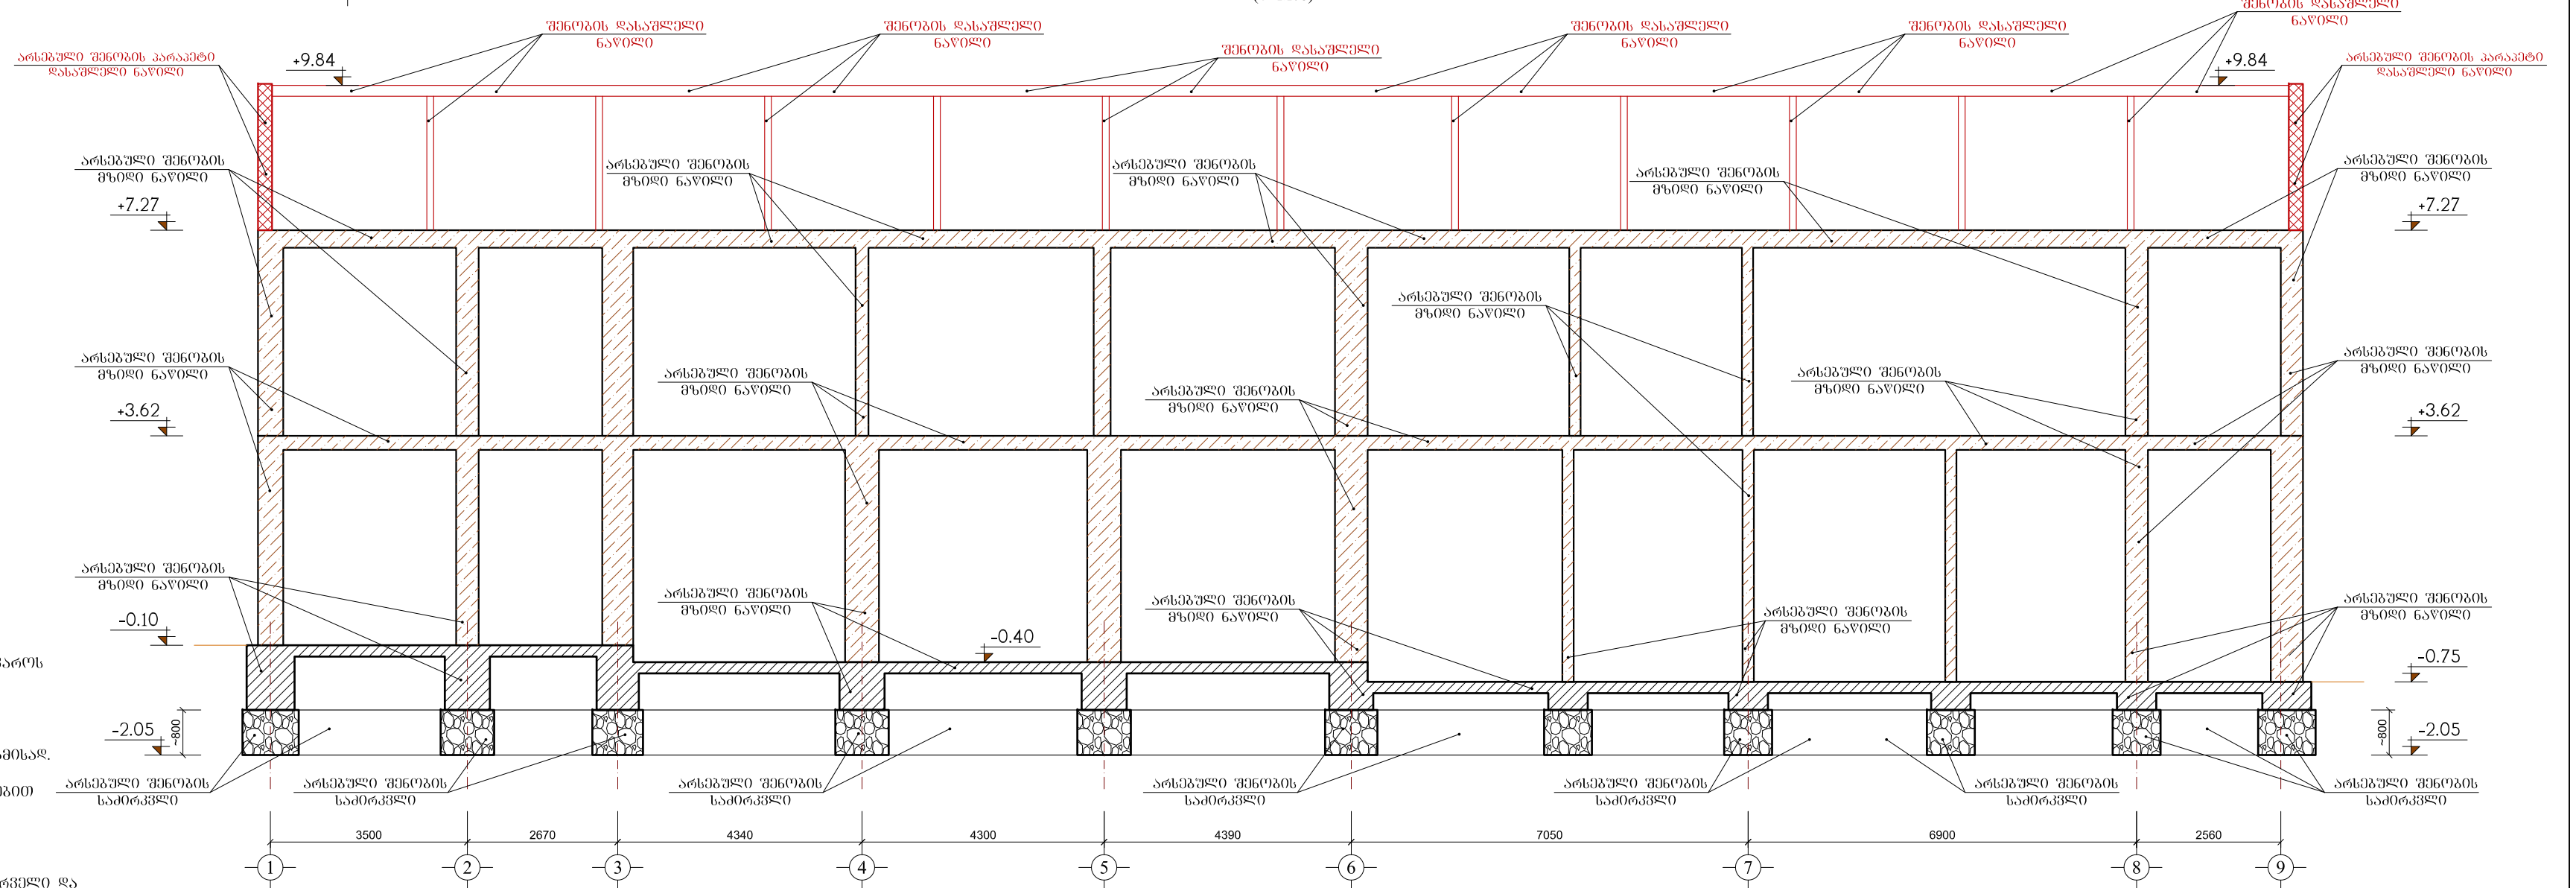
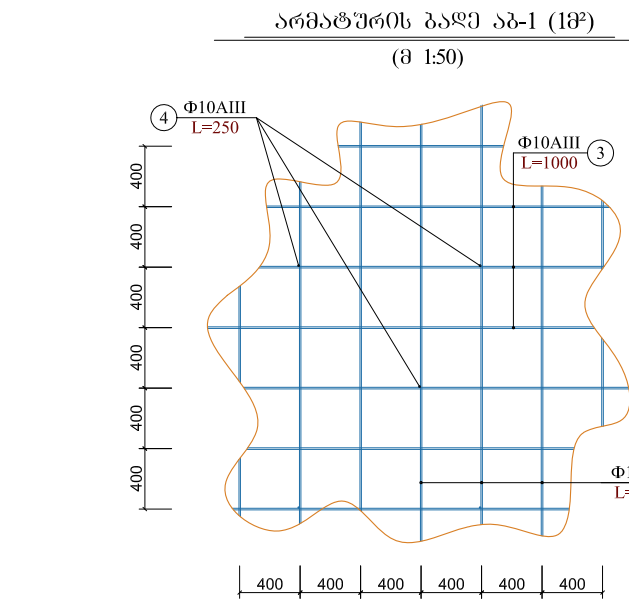
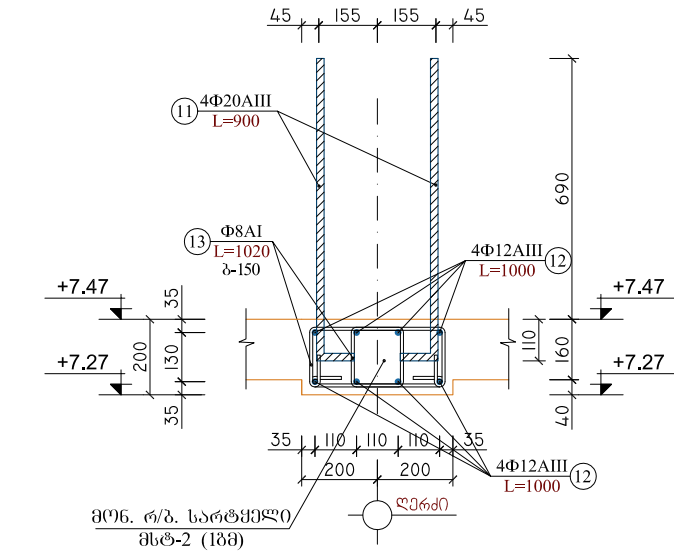
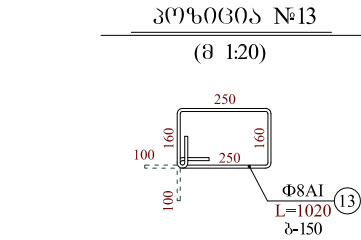
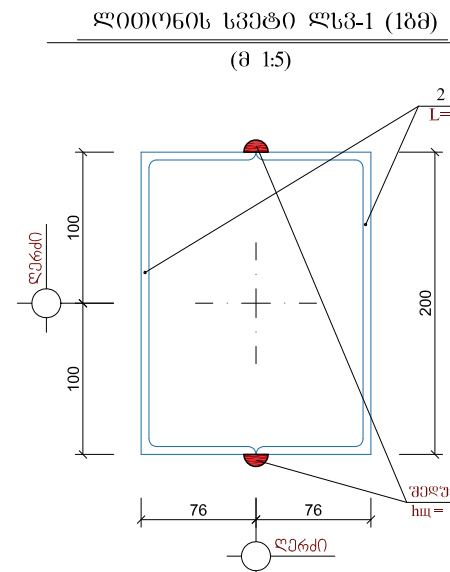
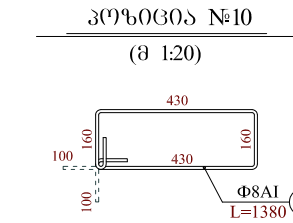
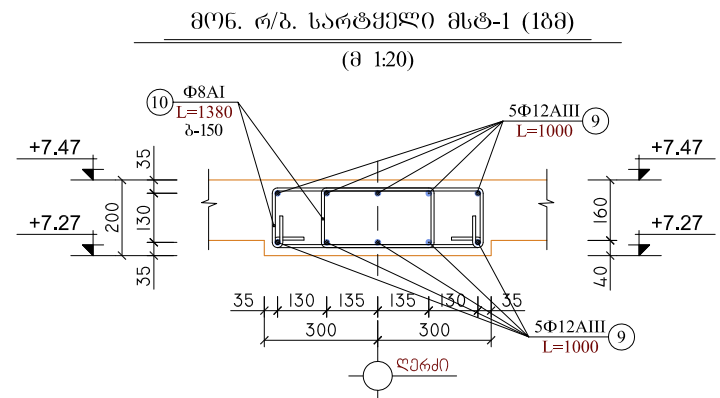
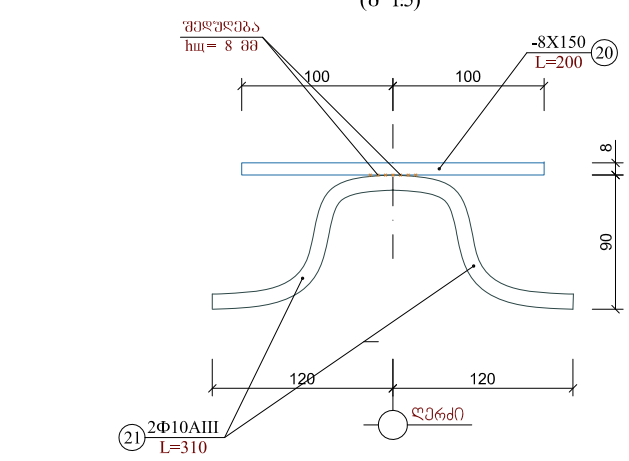
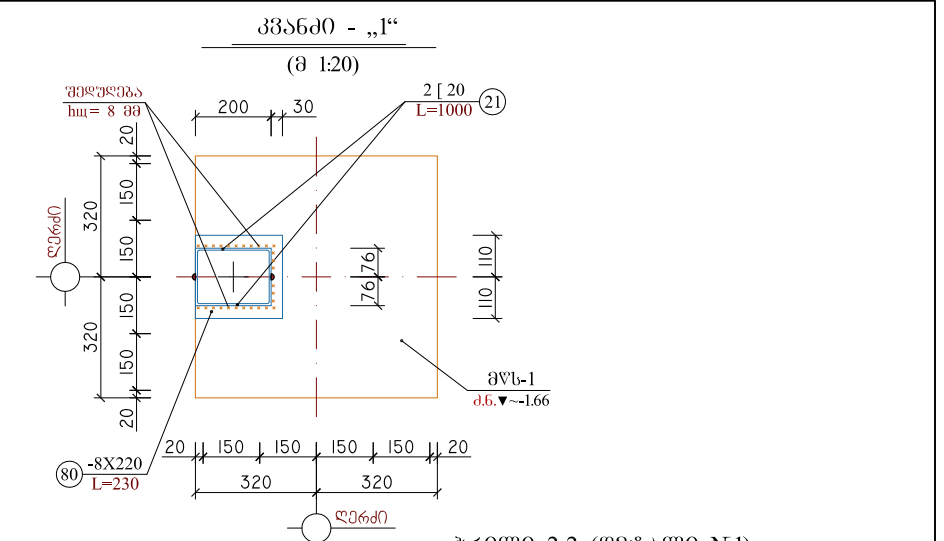
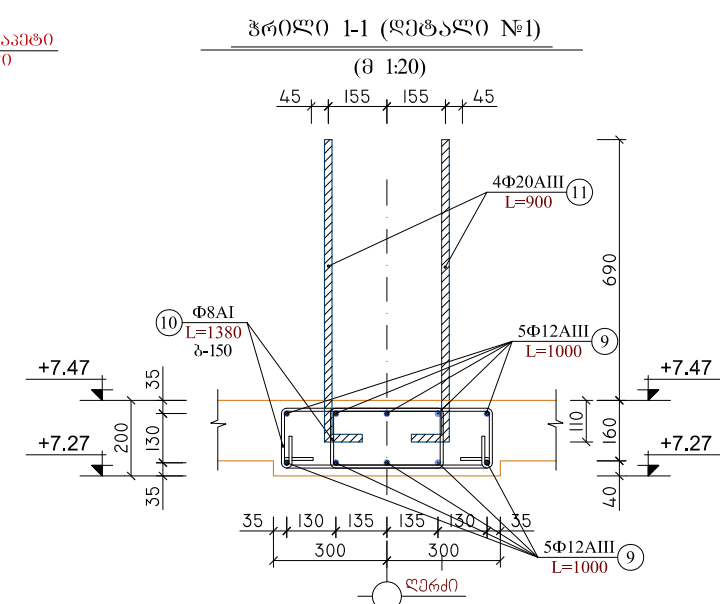


არსებული შენობის პრილი II-II (დასავლელი მიმართულება)

(მ 1:100)

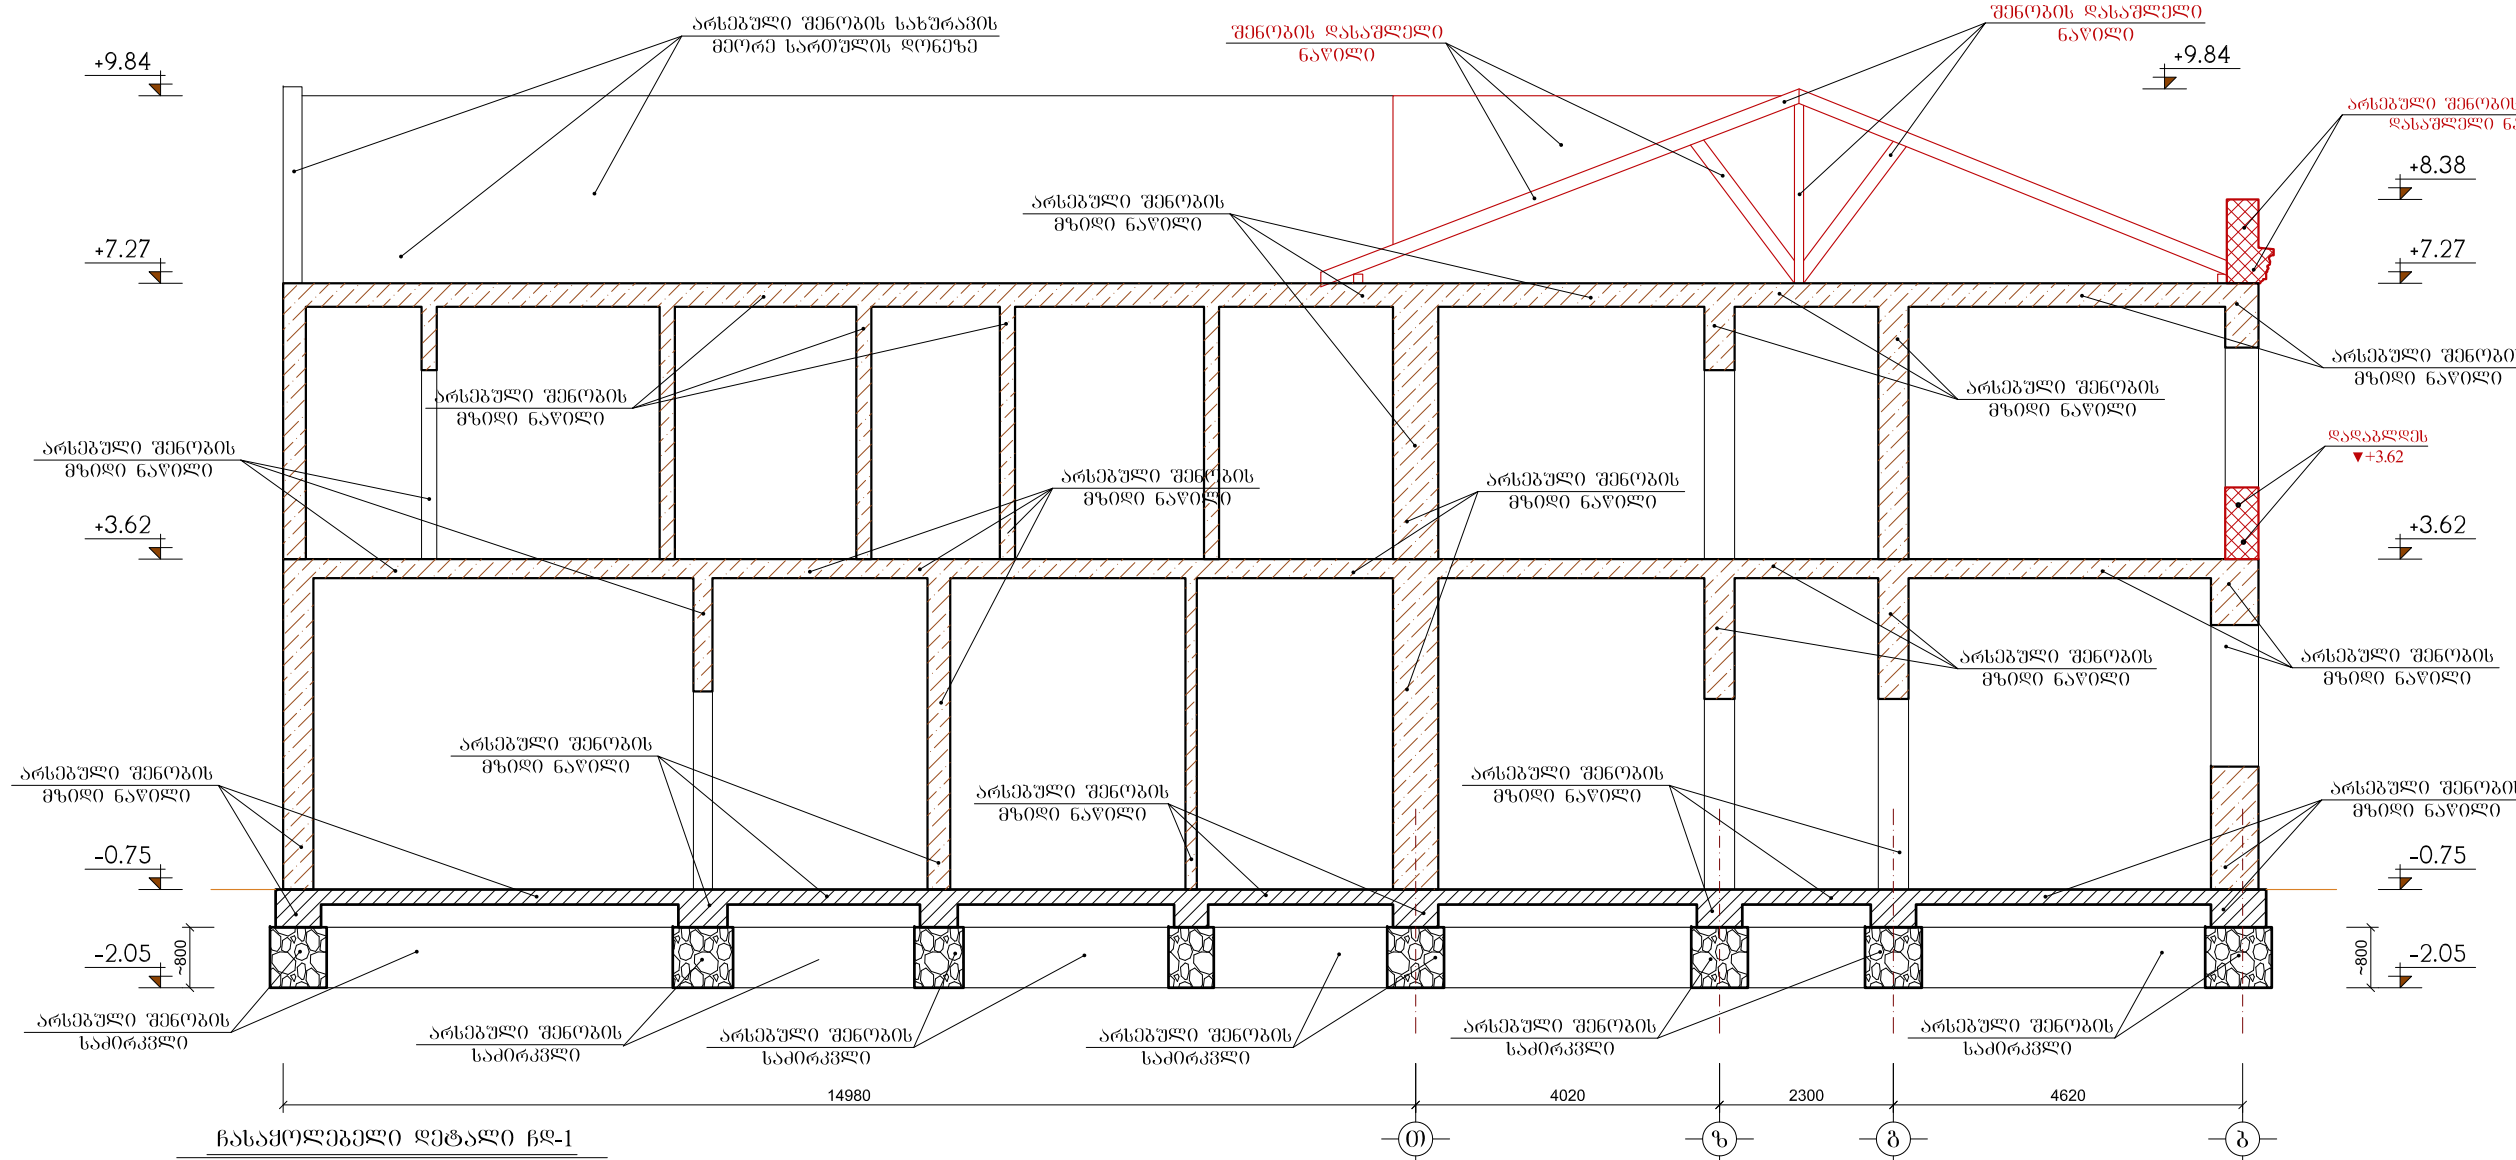

- ლითონის კონსტრუქციები აკრეფის შემთხვევაში.
- ლითონის კონსტრუქციები შენობის ნაპირის გაწმენის შემდეგ დაიფაროს ანტიკორუზიული საღებავით ორ ჯერად.
- შენობის ნაპირის სისქე ხმ = 8 მმ.
- მიმ. რ. კონსტრუქციები დაარბილ კონსტრუქციული ნახაზის შესაბამისად.
- მიმ. რ. კონსტრუქციები დაარბილ კონსტრუქციული ნახაზის შესაბამისად.
- ლითონის ბარბანტები მიეწოდება ნახაზით განსაზღვრულ ადგილებში.
- ლითონის კონსტრუქციები და ლითონის სვეტები გადმოიღოს არსებული პირები და მიღმა ხარისხის ოს მოგვარებით ორჯერადი კონსტრუქციული ნახაზისა და დამზადების ადგილები.
- არსებული სახურავის დაფის შემდეგ მიეწოდება მიმ. რ. სარტყელი და მიმ. რ. გაწმენის კონსტრუქციული ნახაზის შესაბამისად. (ოს. სარტყელის ადგილები და გაწმენის ადგილები).

დაამუშავა: მ. ბათუმის მხრია	დაამუშავა № 01/2010	კონსტრ. თ. ლაზარაშვილი	სახლი № 5	გომგავშილის მ. № 50	არსებული შენობის პრილი II-II და III-III	05-k04
შემსრულებელი: "მს. "არქიტექტურა"	ბათუმის სანაპირო ზონის განვითარების რეაბილიტაცია	კრ. მ. აბაშაძე	რეკონსტრუქცია-დაწმენა			
მის: 01021 თბილისი, გარეკარგის მ. № 1 T: 910703 F: 910704 info@arch.ge www.arch.ge	დასავლეთი რეკონსტრუქცია-რესტავრაცია	თარიღი: 21.10.2011 წ.	არქიტექტურულ-საგონებლო ნაწილი	სახლი № 5	მ. პ. ფორმ. A2	

