



შ ა ს ა ღ 0
მ 1:10

1 - 1
მ 1:10

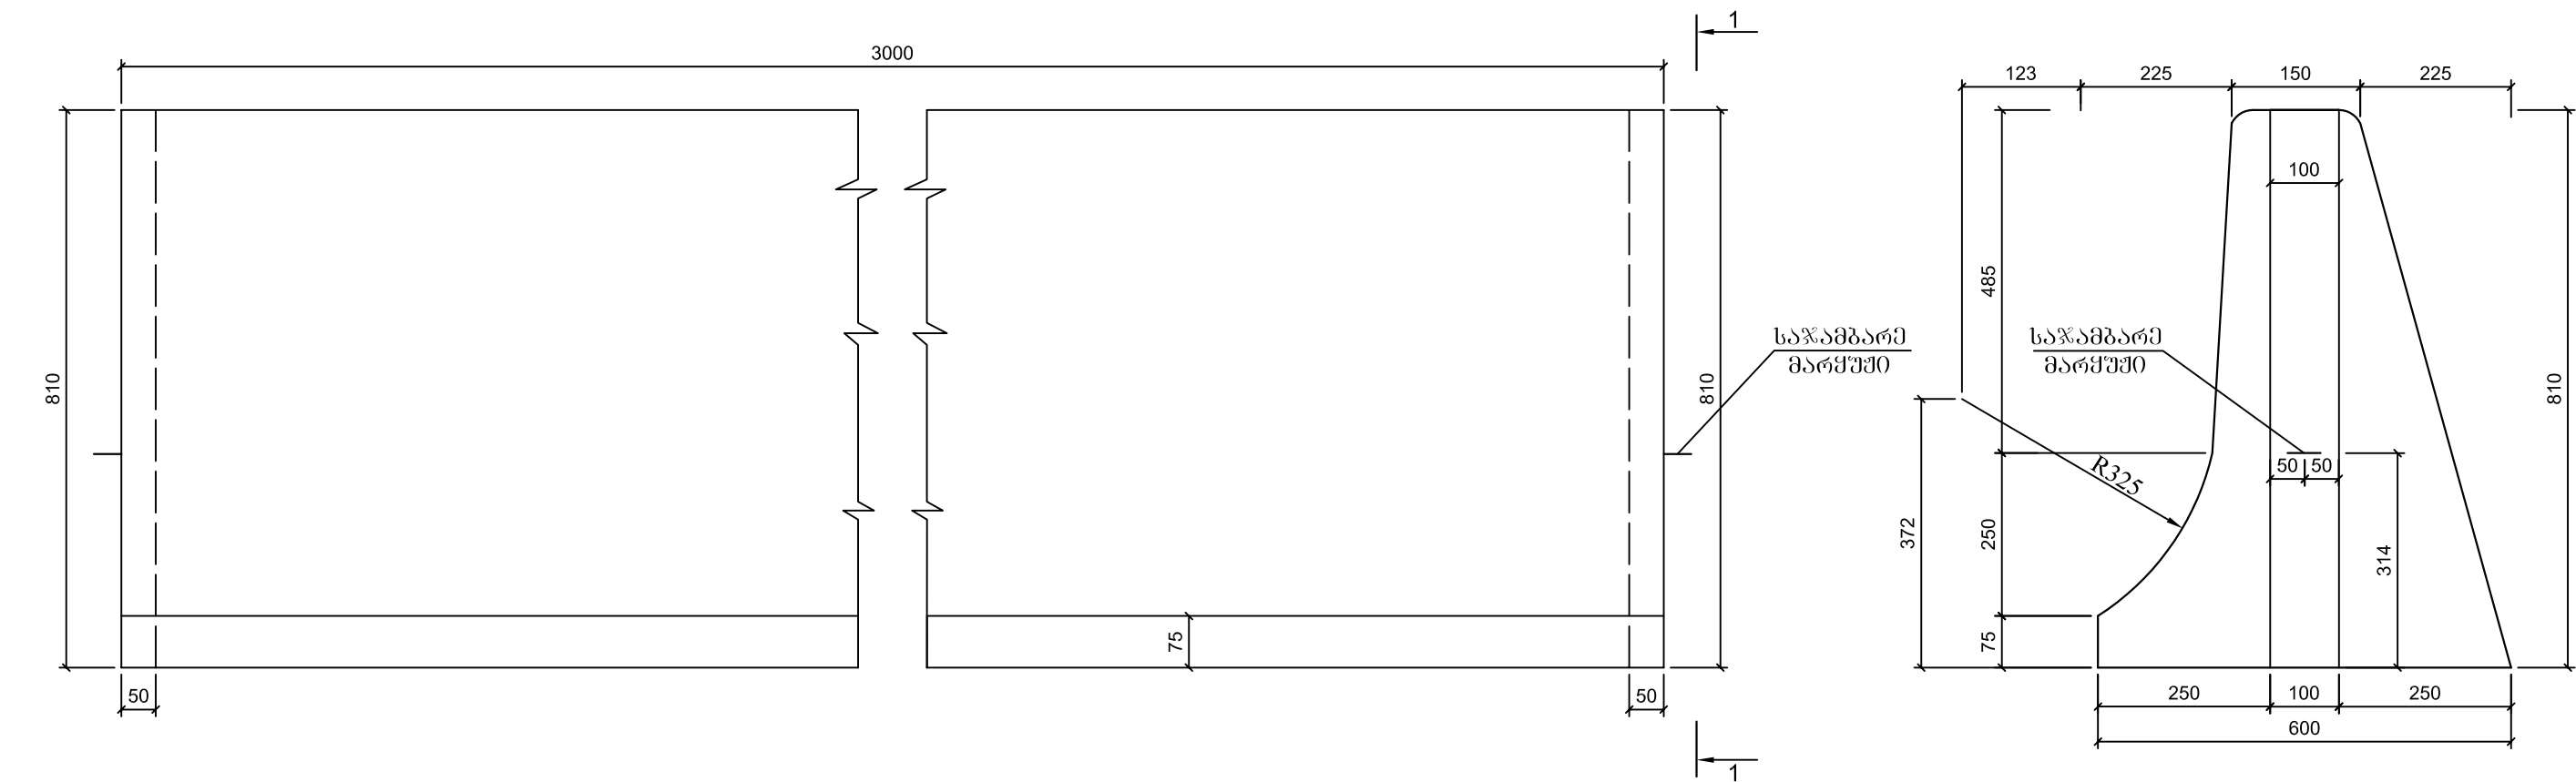

ბ ე ბ მ ა
მ 1:10

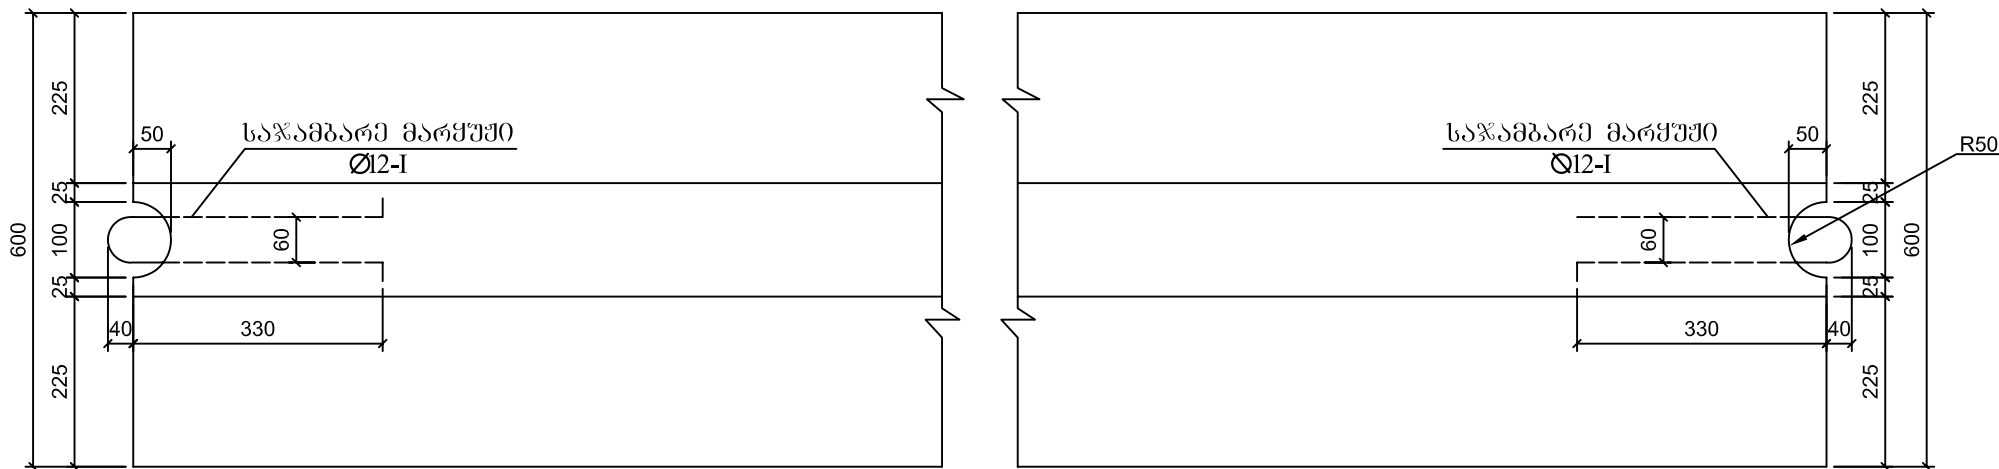

ბეტონის მოცულობა ერთ ბლოკზე
B22.5 F200 W6
V=0.778³
საჯამბარე მარჯუში
Ø12A-I P=1.47კპ

 შ.პ.ს	შ.პ.ს „საქსამეცნიერება“			ოპერატიული მუნიციპალიტეტში სოფ. პატიშვილი (ფაქტობრივი) – სოფ. მთისპირის საავტომობილო გზის რეაბილიტაცია			
	ბან. დირექტორი	თ. შილაკაძე		გეო. პარაკეტიშვილის გზის კონსტრუქცია			
	პ მ ი	თ. ანაბოშვილი					
					შ.№25	26	2015