
ი/მ „ბონდო გოროზია“


მარტვილის მუნიციპალიტეტის სოფელ სერგიეთში საფეხბურთო სკოლის ხელოვნურსაფარიანი სტანდარტული მოდნის

პ რ ო ე ქ ტ ი



მარტვილი 2017 წელი

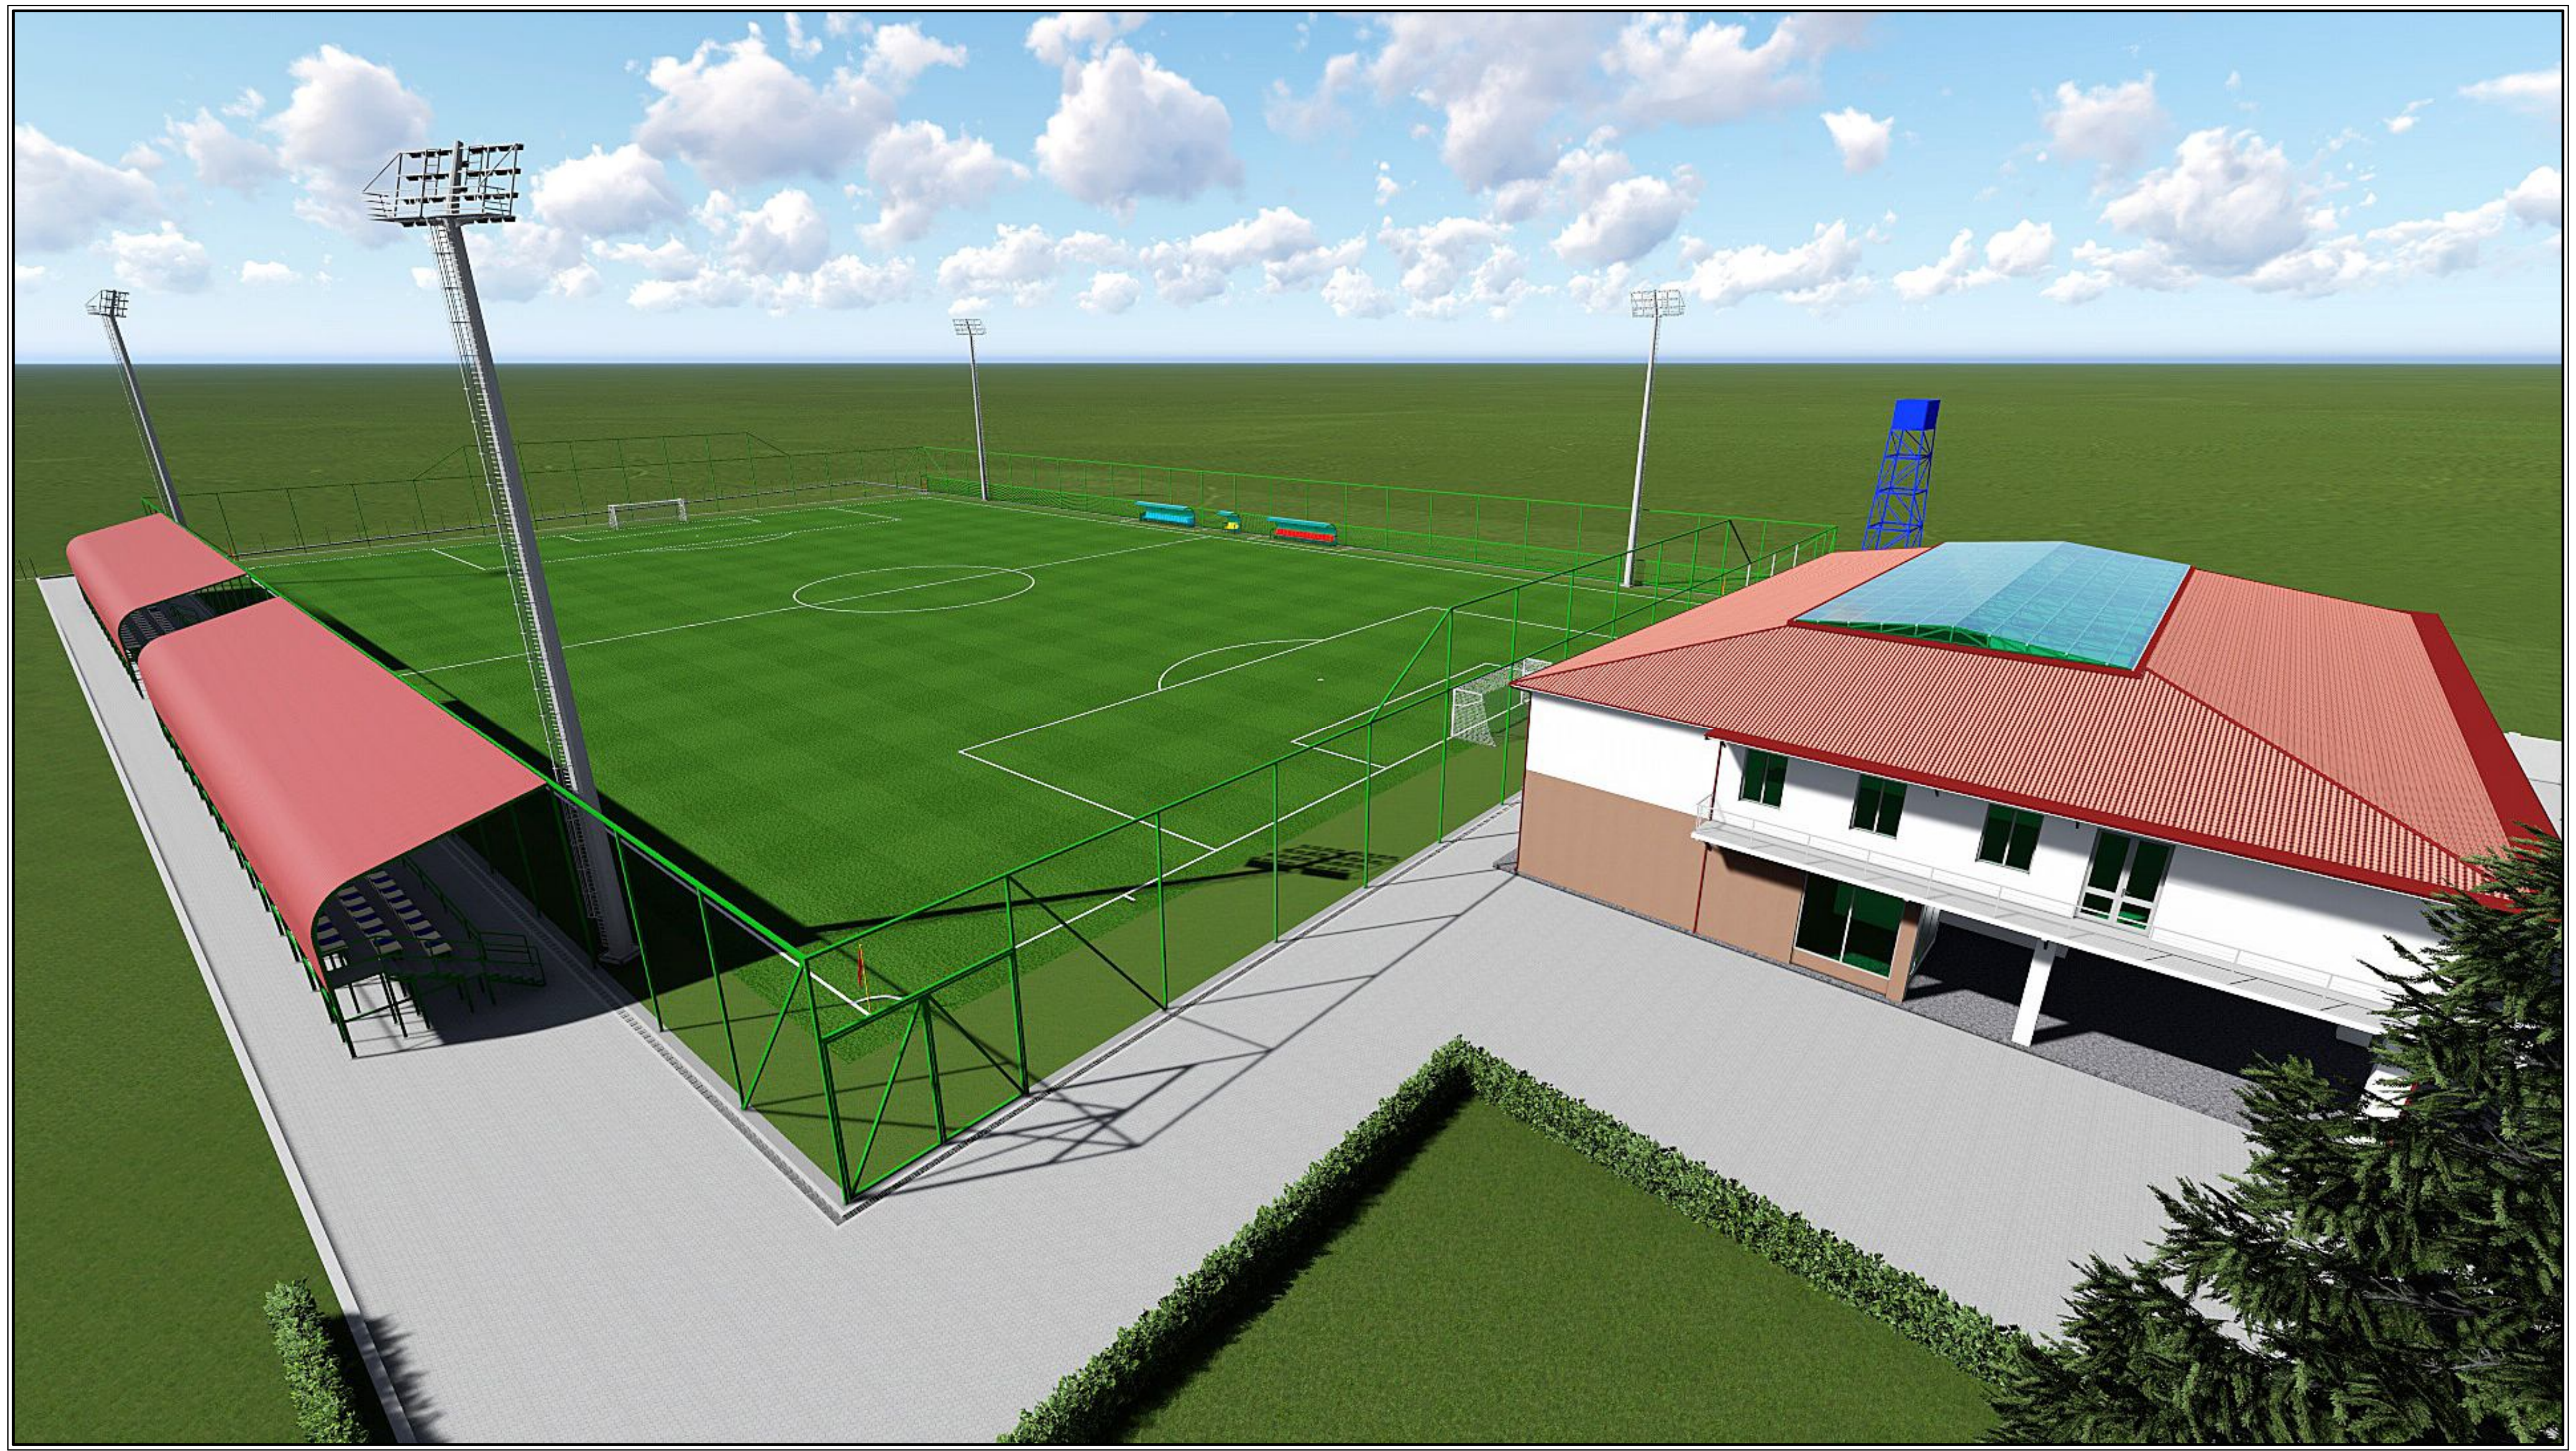

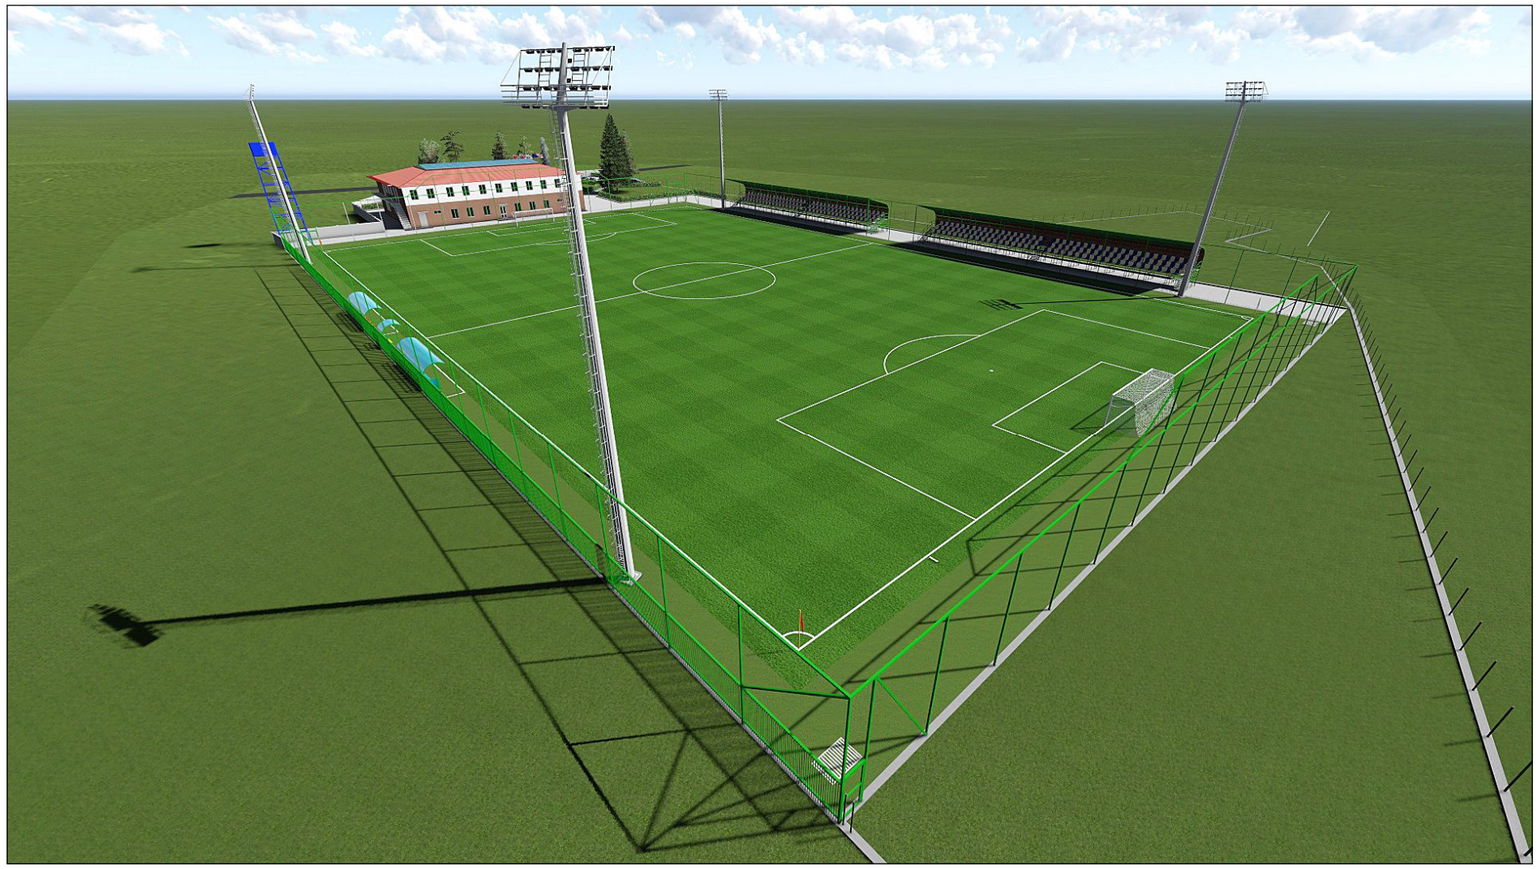

ფორმატი A3	მარტვილი 2017 წ.
	დაკვეთა №

ექსპლიკაცია:

რენდერი

პირობითი ნიშნები

შენიშვნები:

1. ნახაზზე ზომები მოცემულია სანტიმეტრებში

ი/მ ,,ბონდო გოროზია“
მის. ქ. მარტვილი ჭავჭავაძის 2
ტელ. +995 557 96 44 96
e-mail: l.gorozia@mail.ru


დამკვეთი	მისამართი
ა(ა)იპ მარტვილის საფეხბურთო სკოლა	ქ. მარტვილი თავისუფლების ქუჩა №10

პროექტის სახელწოდება

მარტვილის მუნიციპალიტეტის სოფელ სერგიეთში საფეხბურთო სკოლის ხელოვნურსაფარიანი სტანდარტული მოდნის პროექტი

თანამდებობა	გვარი	ხელმოწერა
დირექტორი	ბ. გოროზია	
მთ.არქიტექტორი	ბ. გოროზია	
შეამოწმა	ბ. გოროზია	
მასშტაბი		რევიზია
სტადია	ფურცელი	
პროექტი		*



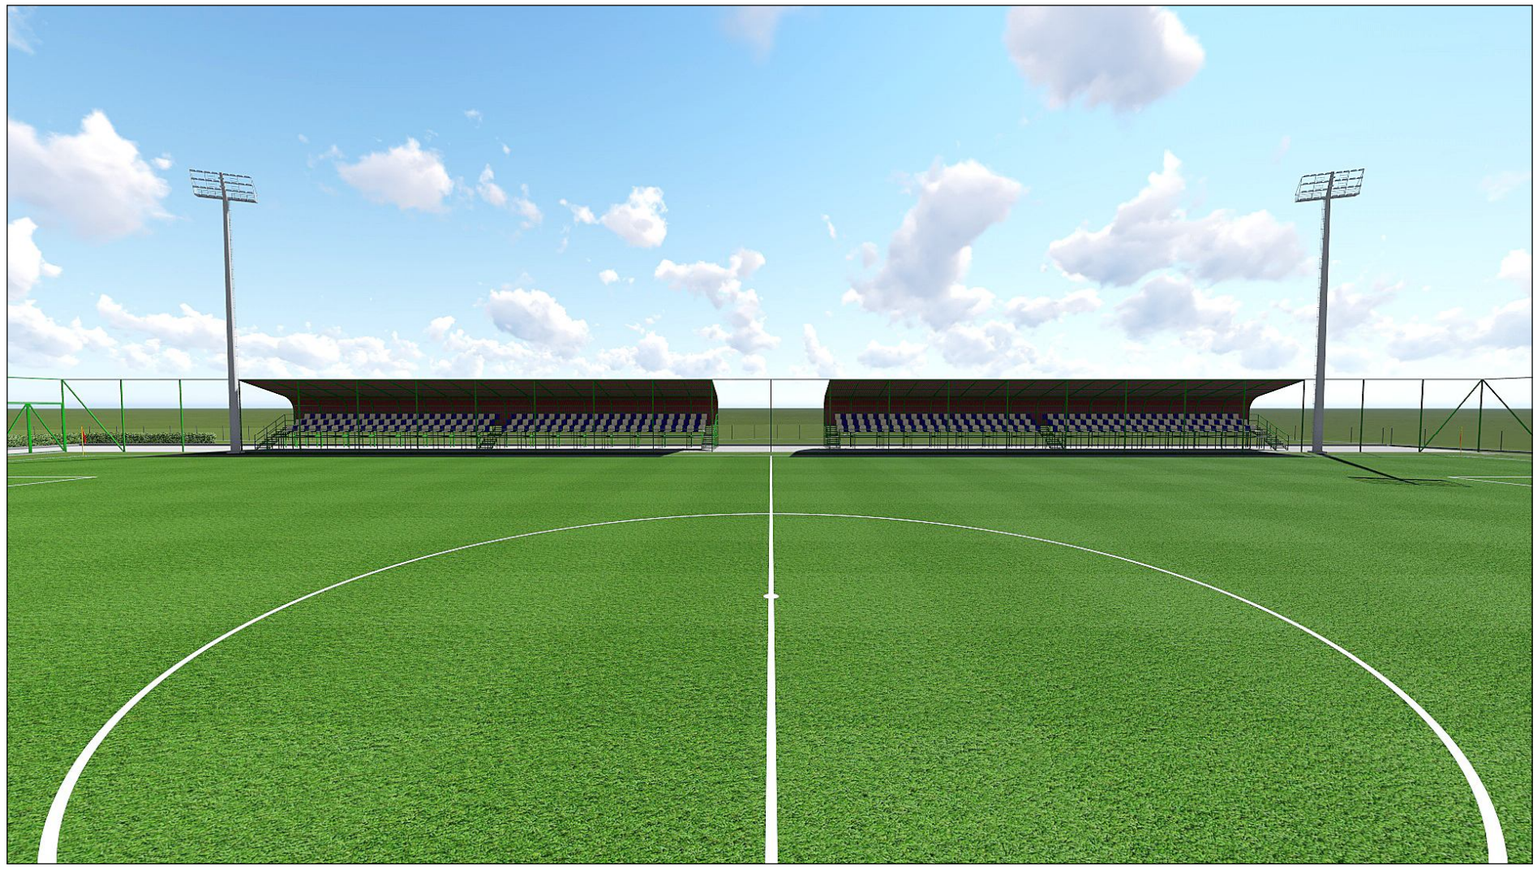

ფორმატი A3	მარტვილი 2017 წ.
	დაკვეთა №

ექსპლიკაცია:

რენდერი

პირობითი ნიშნები

შენიშვნები:

1. ნახაზზე ზომები მოცემულია სანტიმეტრებში

ი/მ ,,ბონდო გოროზია“
მის. ქ. მარტვილი ჭავჭავაძის 2
ტელ. +995 557 96 44 96
e-mail: l.gorozia@mail.ru

დამკვეთი	მისამართი
ა(ა)იპ მარტვილის საფეხბურთო სკოლა	ქ. მარტვილი თავისუფლების ქუჩა №10

პროექტის სახელწოდება

მარტვილის მუნიციპალიტეტის სოფელ სერგიეთში საფეხბურთო სკოლის ხელოვნურსაფარიანი სტანდარტული მოდნის პროექტი

თანამდებობა	გვარი	ხელმოწერა
დირექტორი	ბ. გოროზია	
მთ.არქიტექტორი	ბ. გოროზია	
შეამოწმა	ბ. გოროზია	
მასშტაბი		რევიზია
სტადია	ფურცელი	
პროექტი		*





ფორმატი A3	მარტვილი 2017 წ.
	დაკვეთა №

ექსპლიკაცია:

რენდერი

პირობითი ნიშნები

შენიშვნები:

1. ნახაზზე ზომები მოცემულია სანტიმეტრებში

ი/მ ,,ბონდო გოროზია“
მის. ქ. მარტვილი ჭავჭავაძის 2
ტელ. +995 557 96 44 96
e-mail: l.gorozia@mail.ru

დამკვეთი	მისამართი
ა(ა)იპ მარტვილის საფეხბურთო სკოლა	ქ. მარტვილი თავისუფლების ქუჩა №10

პროექტის სახელწოდება

მარტვილის მუნიციპალიტეტის სოფელ სერგიეთში საფეხბურთო სკოლის ხელოვნურსაფარიანი სტანდარტული მოდნის პროექტი

თანამდებობა	გვარი	ხელმოწერა
დირექტორი	ბ. გოროზია	
მთ.არქიტექტორი	ბ. გოროზია	
შეამოწმა	ბ. გოროზია	
მასშტაბი		რევიზია
სტადია	ფურცელი	
პროექტი		*





ფორმატი A3	მარტვილი 2017 წ.
	დაკვეთა №

ექსპლიკაცია:

ფოტო ფიქსაცია

პირობითი ნიშნები

შენიშვნები:

1. ნახაზზე ზომები მოცემულია სანტიმეტრებში

ი/მ ,,ბონდო გოროზია“
მის. ქ. მარტვილი ჭავჭავაძის 2
ტელ. +995 557 96 44 96
e-mail: l.gorozia@mail.ru

დამკვეთი	მისამართი
ა(ა)იპ მარტვილის საფეხბურთო სკოლა	ქ. მარტვილი თავისუფლების ქუჩა №10

პროექტის სახელწოდება

მარტვილის მუნიციპალიტეტის სოფელ სერგიეთში საფეხბურთო სკოლის ხელოვნურსაფარიანი სტანდარტული მოდნის პროექტი

თანამდებობა	გვარი	ხელმოწერა
დირექტორი	ბ. გოროზია	
მთ.არქიტექტორი	ბ. გოროზია	
შეამოწმა	ბ. გოროზია	
მასშტაბი		რევიზია
სტადია	ფურცელი	
პროექტი		*



ფორმატი A3	მარტვილი 2017 წ.
	დაკვეთა №

ექსპლიკაცია:

ორთოფოტო

პირობითი ნიშნები

შენიშვნები:

1. ნახაზზე ზომები მოცემულია სანტიმეტრებში

ი/მ ,,ბონდო გოროზია“
მის. ქ. მარტვილი ჭავჭავაძის 2
ტელ. +995 557 96 44 96
e-mail: l.gorozia@mail.ru


დამკვეთი	მისამართი
ა(ა)იპ მარტვილის საფეხბურთო სკოლა	ქ. მარტვილი თავისუფლების ქუჩა №10

პროექტის სახელწოდება

მარტვილის მუნიციპალიტეტის სოფელ სერგიეთში საფეხბურთო სკოლის ხელოვნურსაფარიანი სტანდარტული მოდნის პროექტი

თანამდებობა	გვარი	ხელმოწერა
დირექტორი	ბ. გოროზია	
მთ.არქიტექტორი	ბ. გოროზია	
შეამოწმა	ბ. გოროზია	
მასშტაბი	მ 1:2000	რევიზია
სტადია	ფურცელი	
პროექტი		*

სიტუაციური გეგმა მ 1:2000

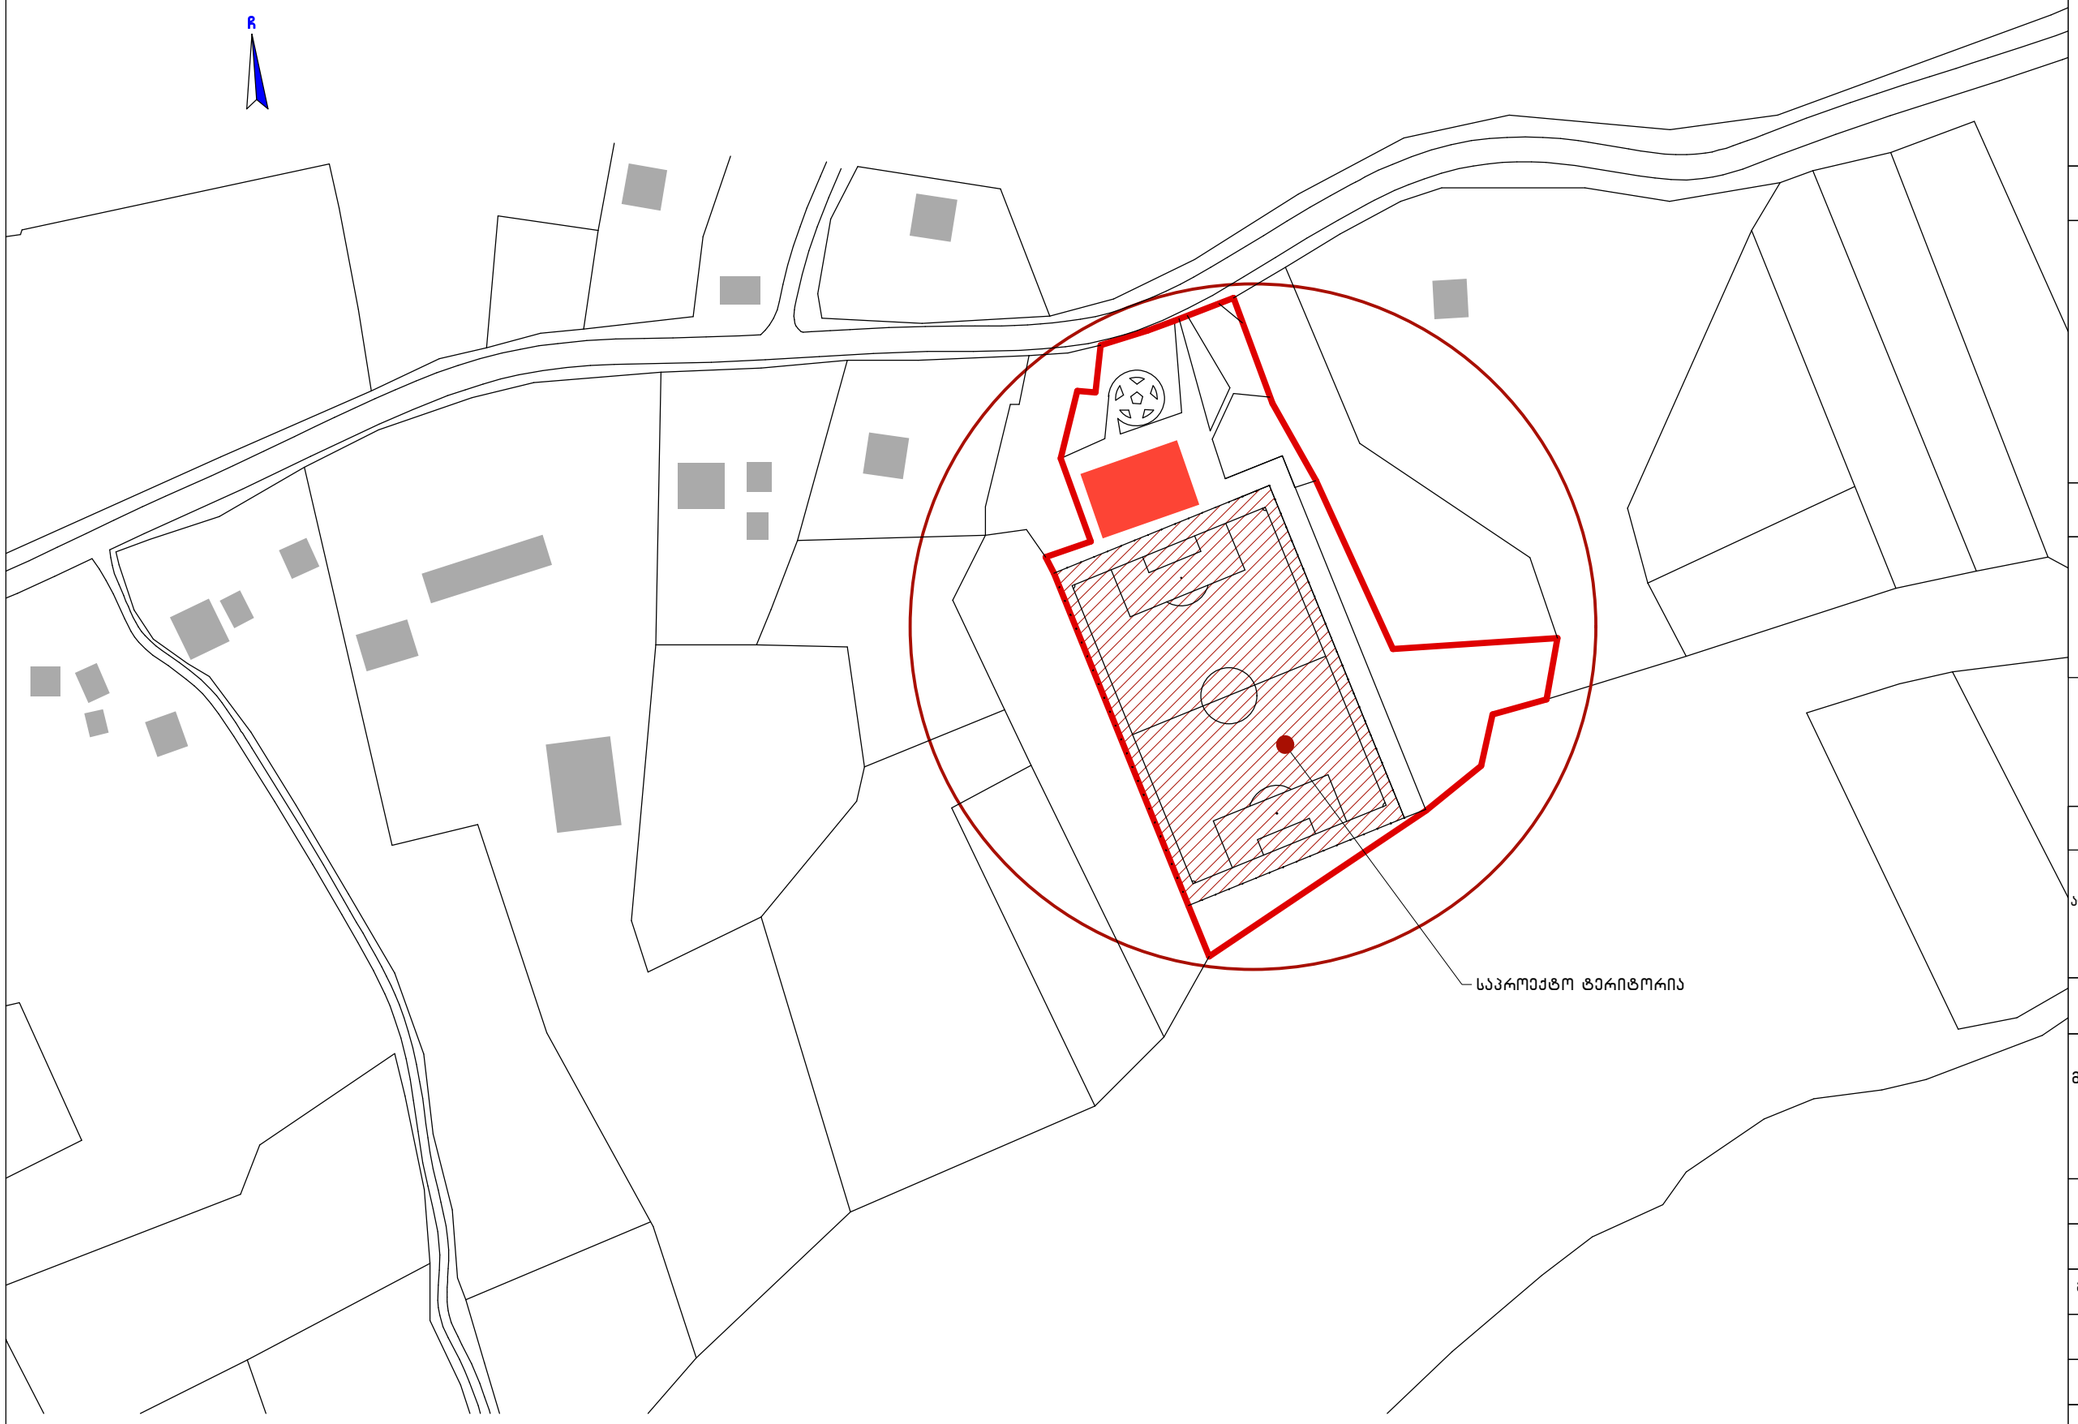

ფორმატი A3	მარტვილი 2017 წ.
	დაკვეთა №

ექსპლიკაცია:

სიტუაციური გეგმა

პირობითი ნიშნები

შენიშვნები:

1. ნახაზზე ზომები მოცემულია სანტიმეტრებში


ი/მ ,,ბონდო გოროზია“
მის. ქ. მარტვილი ჭავჭავაძის 2
ტელ. +995 557 96 44 96
e-mail: l.gorozia@mail.ru

დამკვეთი	მისამართი
ა(ა)იპ მარტვილის საფეხბურთო სკოლა	ქ. მარტვილი თავისუფლების ქუჩა №10

პროექტის სახელწოდება

მარტვილის მუნიციპალიტეტის სოფელ სერგიეთში საფეხბურთო სკოლის ხელოვნურსაფარიანი სტანდარტული მოდნის პროექტი

თანამდებობა	გვარი	ხელმოწერა
დირექტორი	ბ. გოროზია	
მთ.არქიტექტორი	ბ. გოროზია	
შეამოწმა	ბ. გოროზია	
მასშტაბი	მ 1:2000	რევიზია
სტადია	ფურცელი	
პროექტი		*

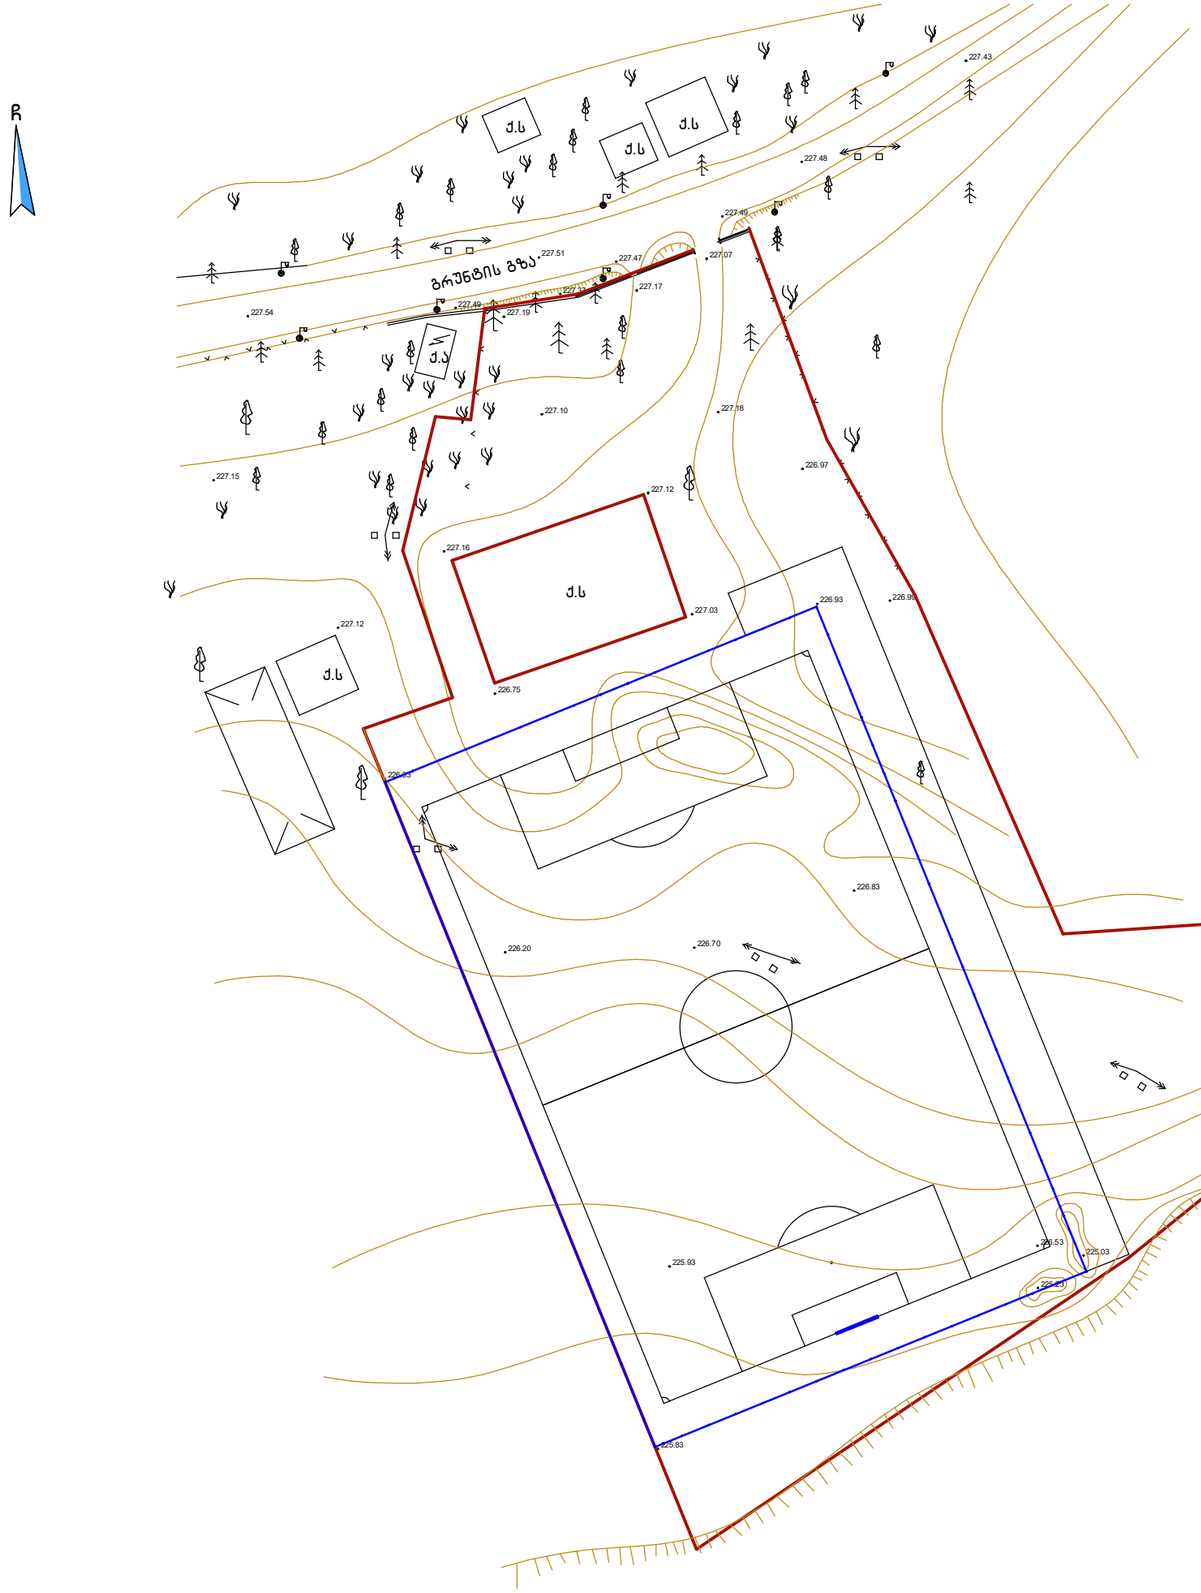

ფორმატი A3	მარტვილი 2017 წ.
	დაკვეთა №

ექსპლიკაცია:

ტოპოგრაფიული გეგმა

პირობითი ნიშნები

- ქ.ს — სასხ.შენობა
- ქა — არ სასხ.შენობა
- ფარდული
- მშენებარე შენობა
- სატრანს. ჯიხური
- ხეები და ბარაბანები ბარე განთება
- სამეთვალყურო ჭები
- ელ.გადამცემი ბაზი
- მაგისტრალის ღობე
- ყორეკეტის ღობე ფლატე
- წ — წყალგაყვანილობა
- კ — კანალიზაცია
- სან — სანიაღვრე
- ქბ — ქვემრბაბადულობა
- ელ ქსელები
- თბ — გათბობის ქსელი
- საკადასტრო საზღვარი

შენიშვნები:

1. ნახაზზე ზომები მოცემულია სანტიმეტრებში

ი/მ ,,ბონდო გოროზია“
მის. ქ. მარტვილი ჭავჭავაძის 2
ტელ. +995 557 96 44 96
e-mail: l.gorozia@mail.ru

დამკვეთი	მისამართი
ა(ა)იპ მარტვილის საფეხბურთო სკოლა	ქ. მარტვილი თავისუფლების ქუჩა №10

პროექტის სახელწოდება

მარტვილის მუნიციპალიტეტის სოფელ სერგიეთში საფეხბურთო სკოლის ხელოვნურსაფარიანი სტანდარტული მოდნის პროექტი

თანამდებობა	გვარი	ხელმოწერა
დირექტორი	ბ. გოროზია	
მთ.არქიტექტორი	ბ. გოროზია	
შეამოწმა	ბ. გოროზია	
მასშტაბი	მ 1:1000	რევიზია
სტადია	ფურცელი	
პროექტი		*

ფორმატი A3

მარტვილი 2017 წ.

დაკვეთა №

ექსპლიკაცია:

1. საფეხბურთო სკოლის შენობა
2. ხელოვნურსაფარიანი საფეხბურთო მოედანი (შემოღობვით)
3. ტრიბუნა
4. სათადარიგოთა დასაჯდომი
5. მსაჯთა დასაჯდომი
6. დეკორატიული ფილა
7. გენერატორი
8. ლითონის ღობე კარებით
9. დროშის მილები
10. მავთულბადის ღობე 100 მ
11. განათების ბოძი
12. ბეტონის ღობე
13. ღობის კარები
14. წყალშემკრები ჭა

პირობითი ნიშნები

შენიშვნები:

1. ნახაზზე ზომები მოცემულია სანტიმეტრებში

ი/მ ,,ბონდო გოროზია“

მის. ქ. მარტვილი ჭავჭავაძის 2

ტელ. +995 557 96 44 96

e-mail: l.gorozia@mail.ru


დამკვეთი	მისამართი
ა(ა)იპ მარტვილის საფეხბურთო სკოლა	ქ. მარტვილი თავისუფლების ქუჩა №10

პროექტის სახელწოდება

მარტვილის მუნიციპალიტეტის სოფელ სერგიეთში საფეხბურთო სკოლის ხელოვნურსაფარიანი სტანდარტული მოდნის პროექტი

თანამდებობა	გვარი	ხელმოწერა
დირექტორი	ბ. გოროზია	
მთ.არქიტექტორი	ბ. გოროზია	
შეამოწმა	ბ. გოროზია	
მასშტაბი	მ 1:1000	რევიზია
სტადია	ფურცელი	
პროექტი		*

გენგეგმა მ 1:1000

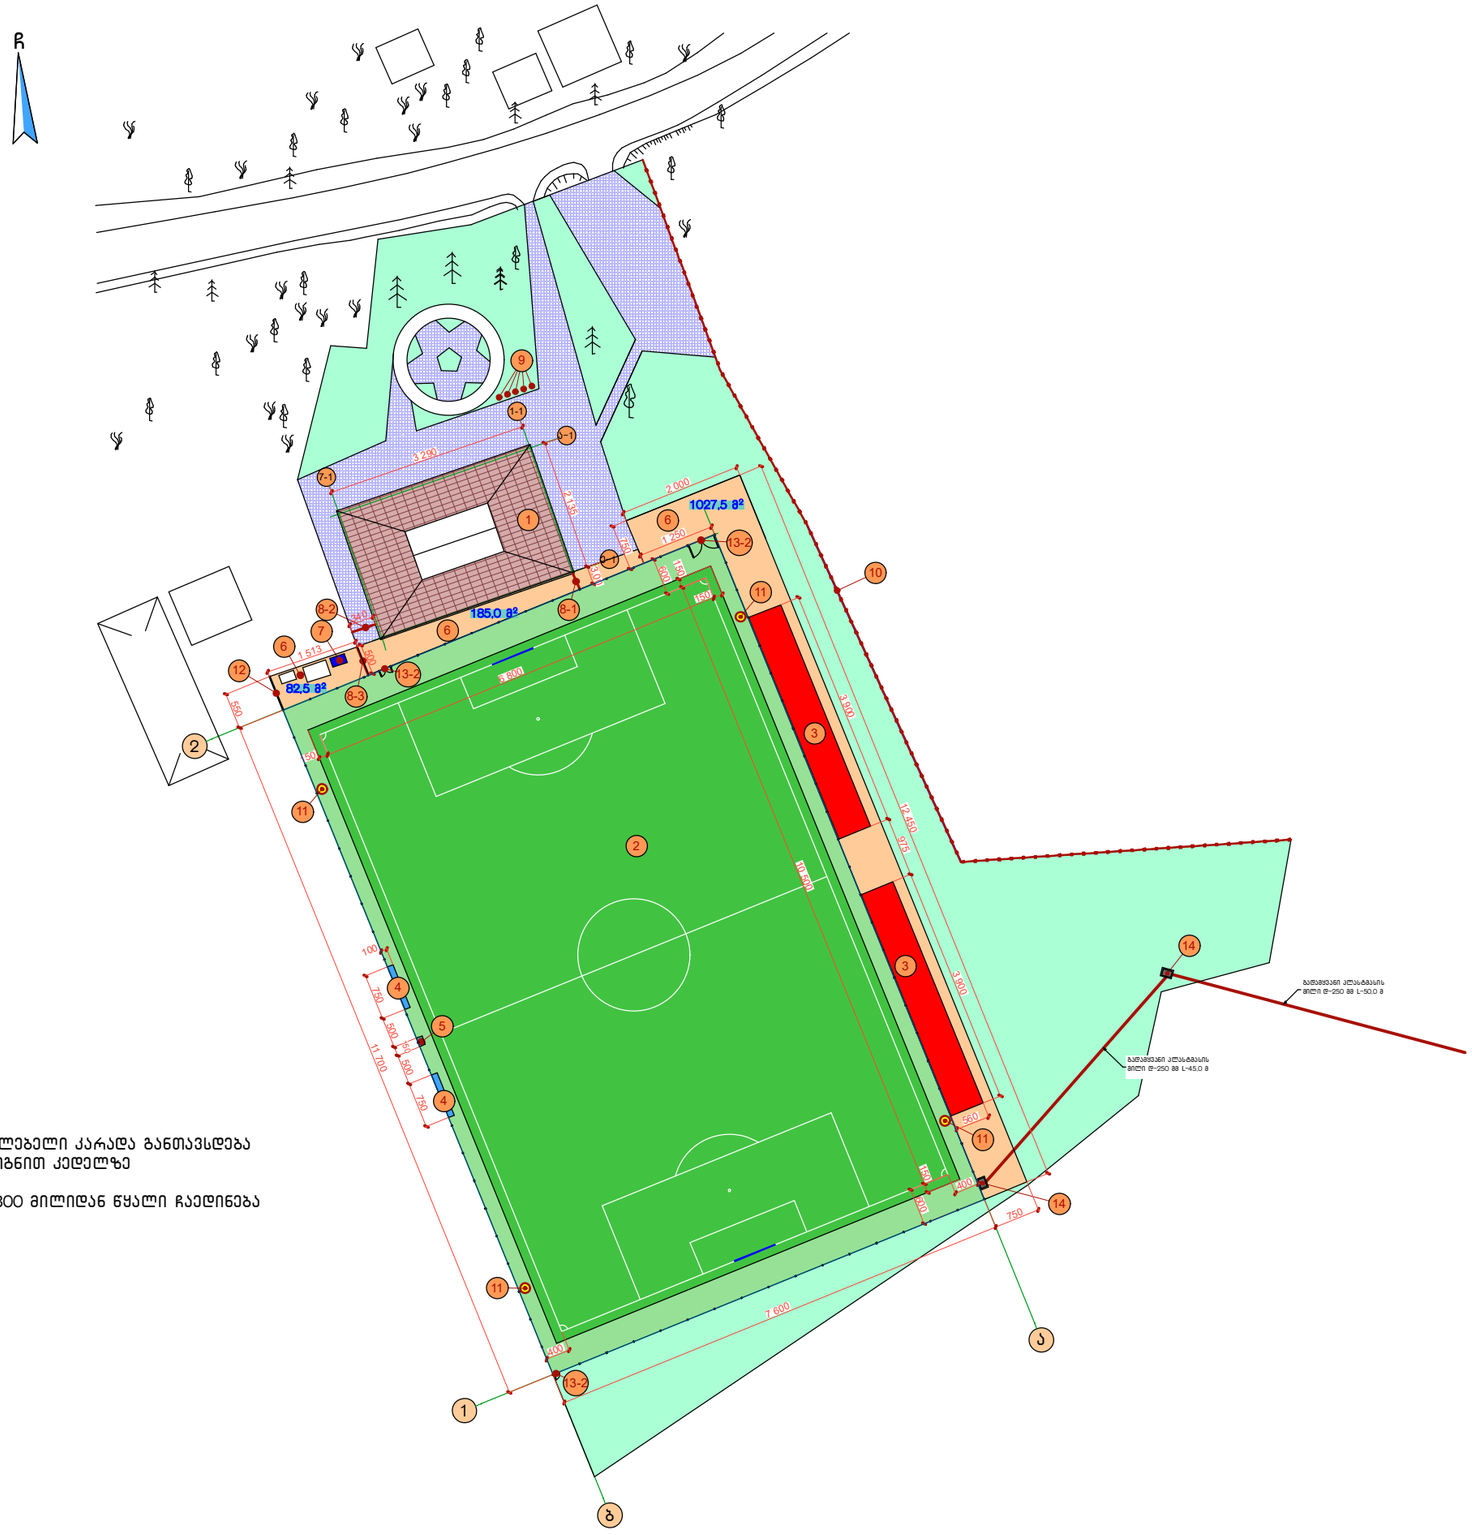


შენიშვნები: ელენერგიის გამანაწილებელი კარადა განთავსდება არსებული საძვაბის შიგნით კედელზე

შემკრები ჭებიდან Φ-300 მილიდან წყალი ჩაედინება არსებულ ღელეში

სადემონტაჟო სამუშაოები

გენგეგმა მ 1:1000

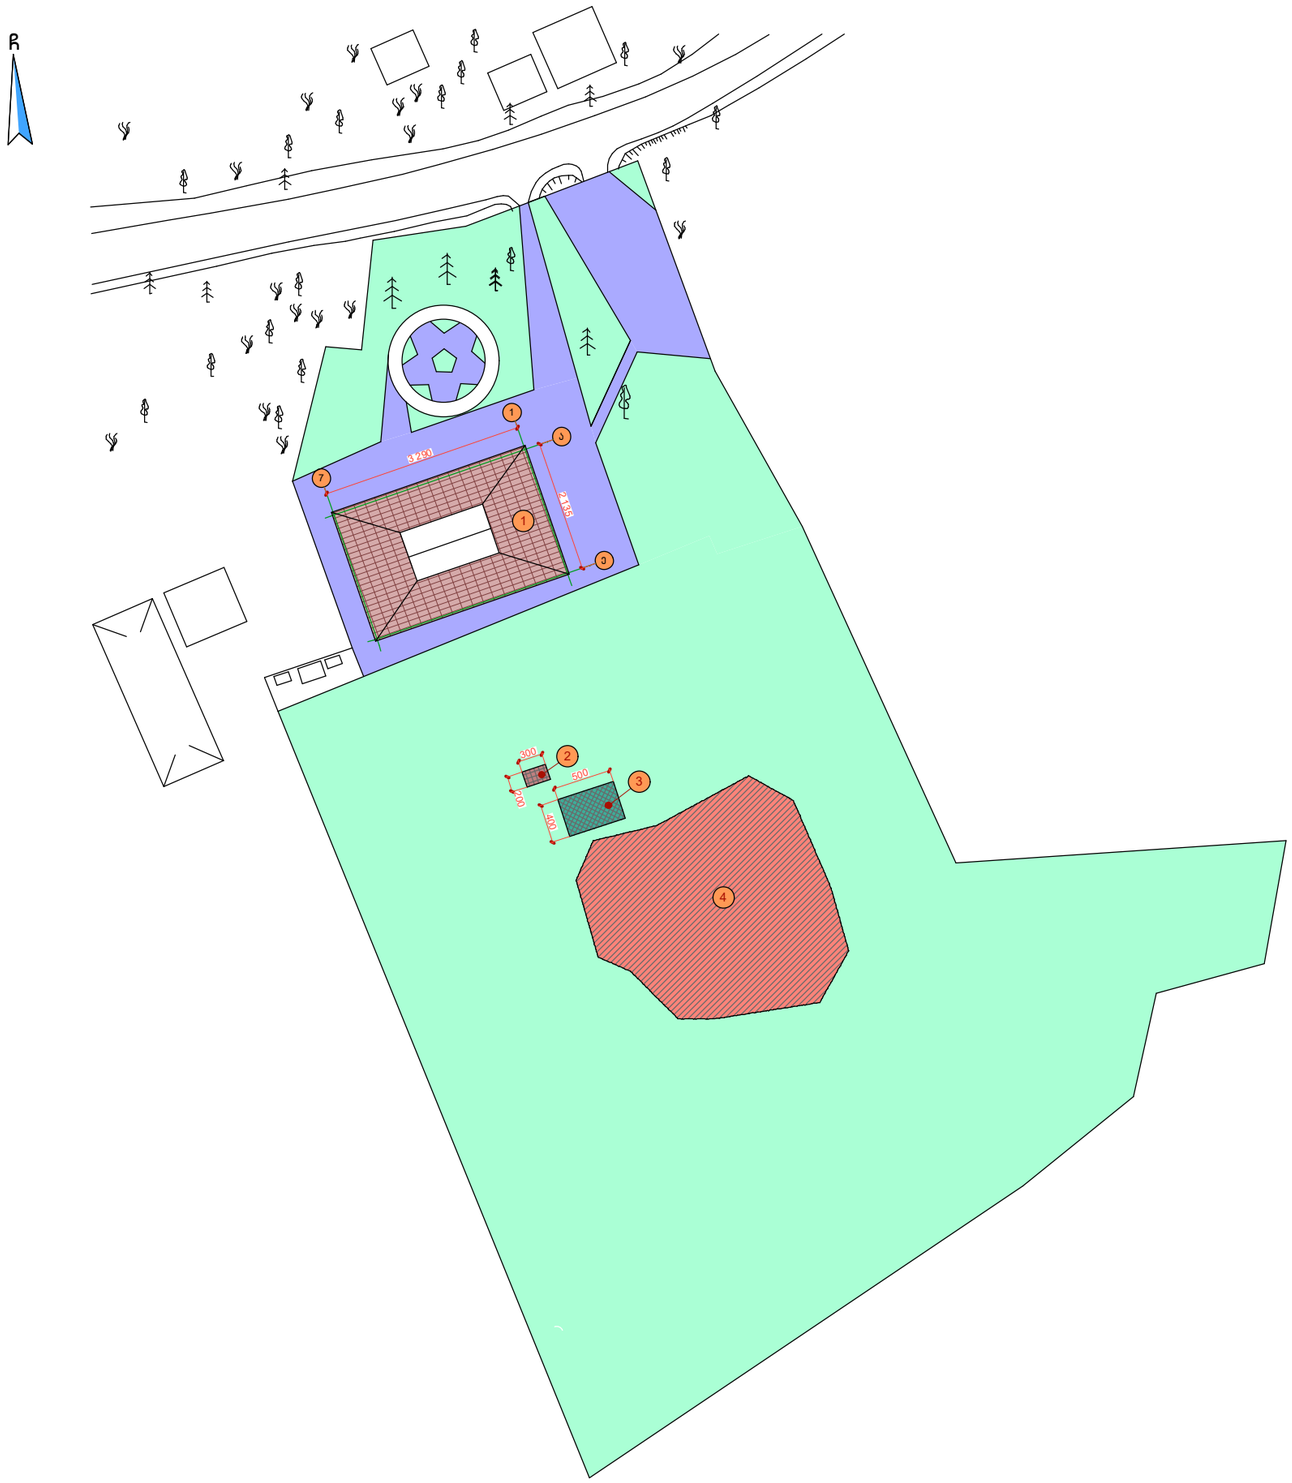

ფორმატი A3	მარტვილი 2017 წ.
	დაკვეთა №

ექსპლიკაცია:

1. საფეხბურთო სკოლის შენობა
2. სადემონტაჟო საპირფარეშო 7 მ^3
3. სადემონტაჟო აუზი 13 მ^3
4. სამშენებლო ნანგრევები 1400 ტ

პირობითი ნიშნები

შენიშვნები:

1. ნახაზზე ზომები მოცემულია სანტიმეტრებში

ი/მ ,,ბონდო გოროზია“
მის. ქ. მარტვილი ჭავჭავაძის 2
ტელ. +995 557 96 44 96
e-mail: l.gorozia@mail.ru


დამკვეთი	მისამართი
ა(ა)იპ მარტვილის საფეხბურთო სკოლა	ქ. მარტვილი თავისუფლების ქუჩა №10

პროექტის სახელწოდება


მარტვილის მუნიციპალიტეტის სოფელ სერგიეთში საფეხბურთო სკოლის ხელოვნურსაფარიანი სტანდარტული მოდნის პროექტი

თანამდებობა	გვარი	ხელმოწერა
დირექტორი	ბ. გოროზია	
მთ.არქიტექტორი	ბ. გოროზია	
შეამოწმა	ბ. გოროზია	
მასშტაბი	მ 1:1000	რევიზია
სტადია	ფურცელი	
პროექტი		*


მიწის სამუშაოების გეგმა

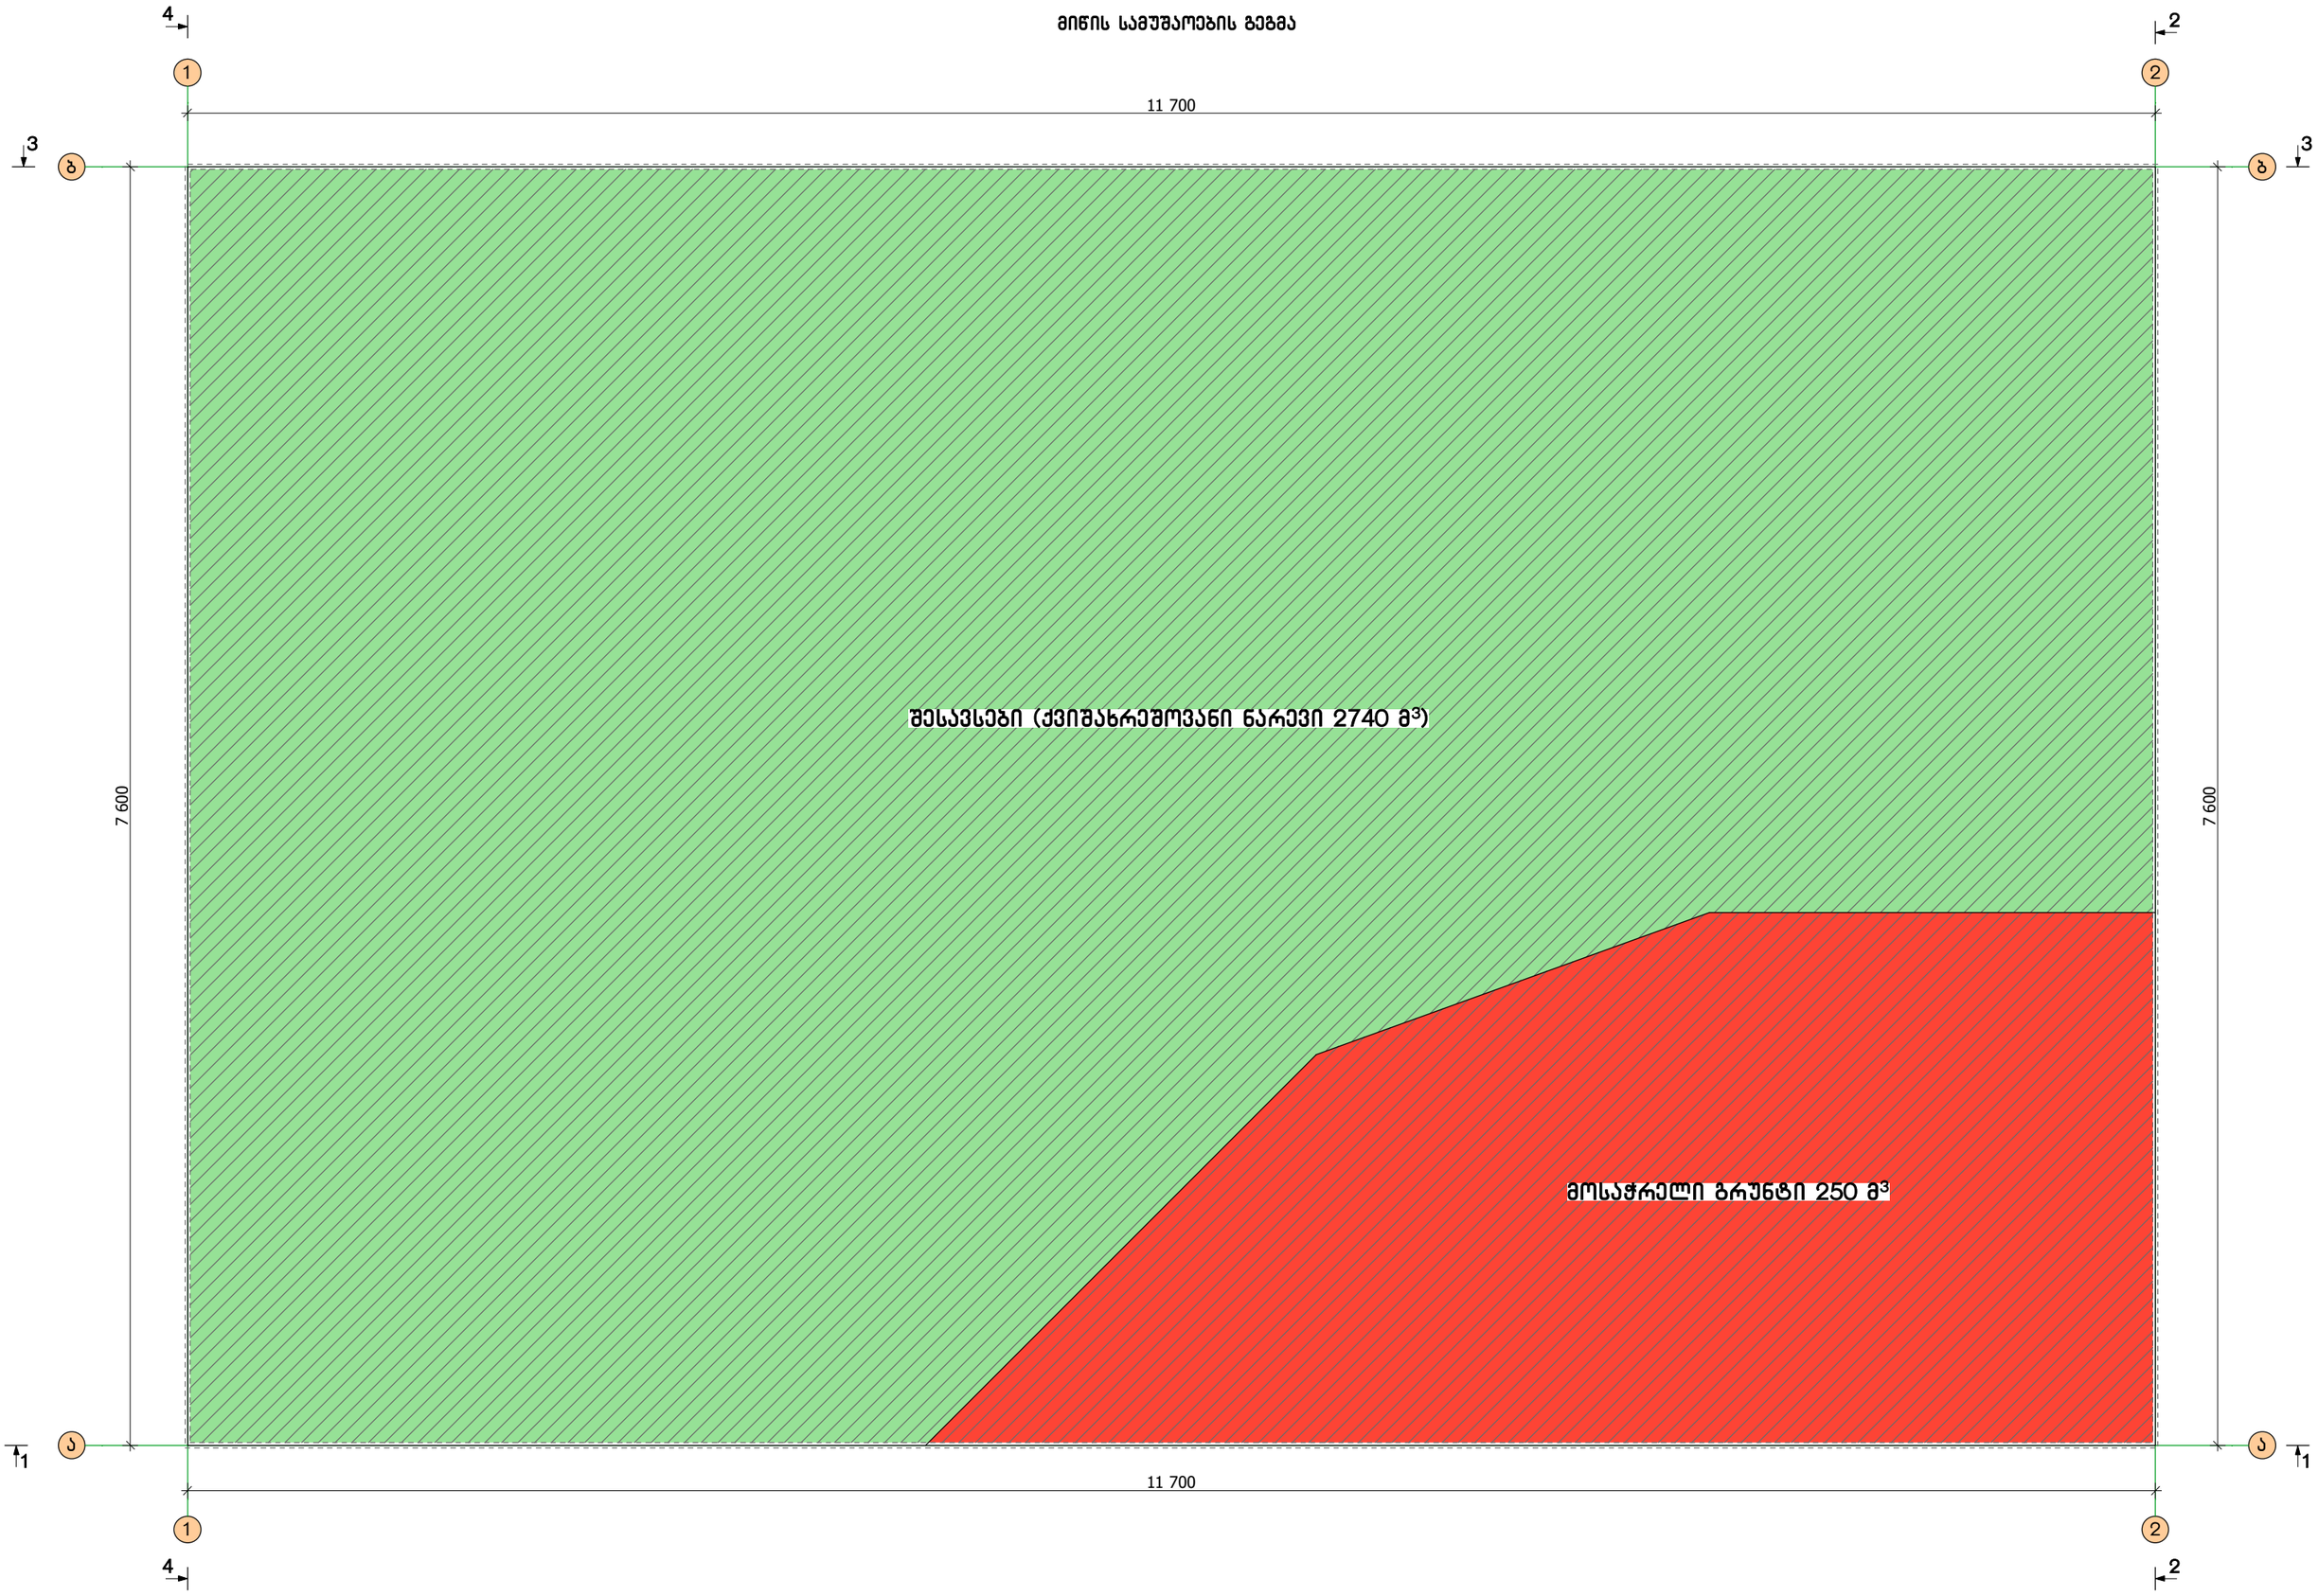


ჭრილი 1-1

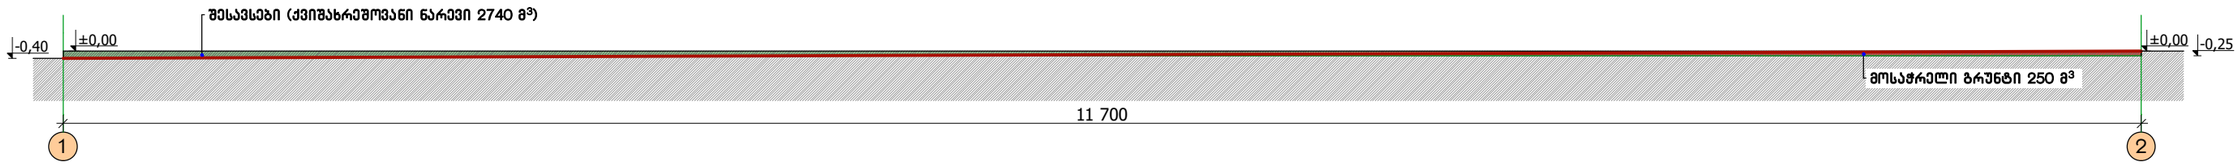

ჭრილი 2-2

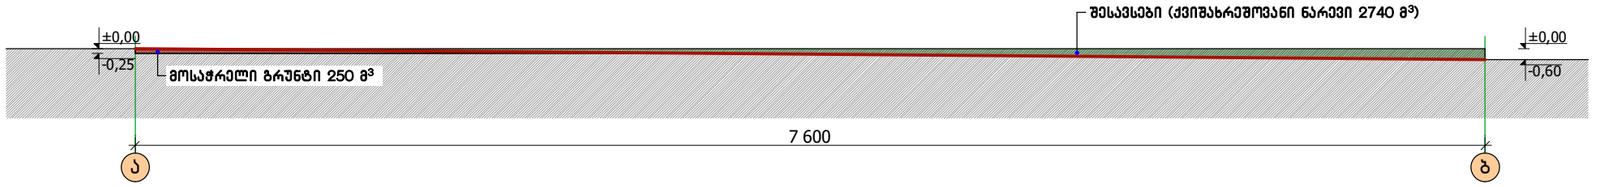

ჭრილი 3-3

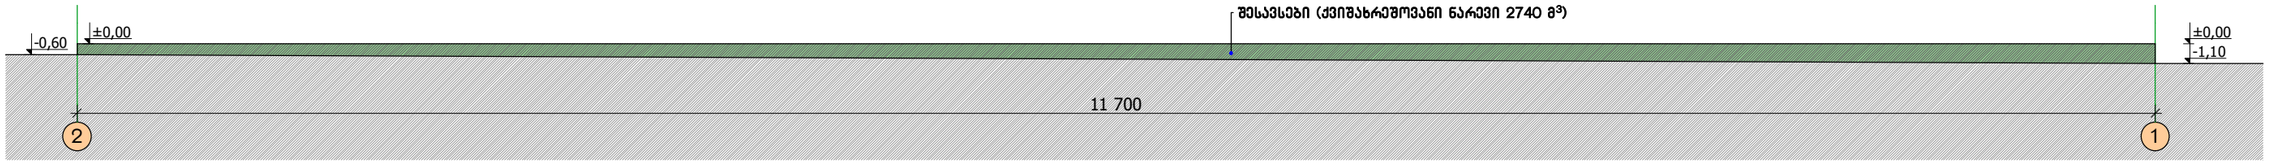

ჭრილი 4-4

