



მიწოდებითი სისტემების აქსონომეტრიული სქემა
Axonometric scheme of
Supply Systems


ჰაერის მიწოდება №1 საოპერაციო /რეკუპერაციით/ II სართული მს-7
(მ 1:200)

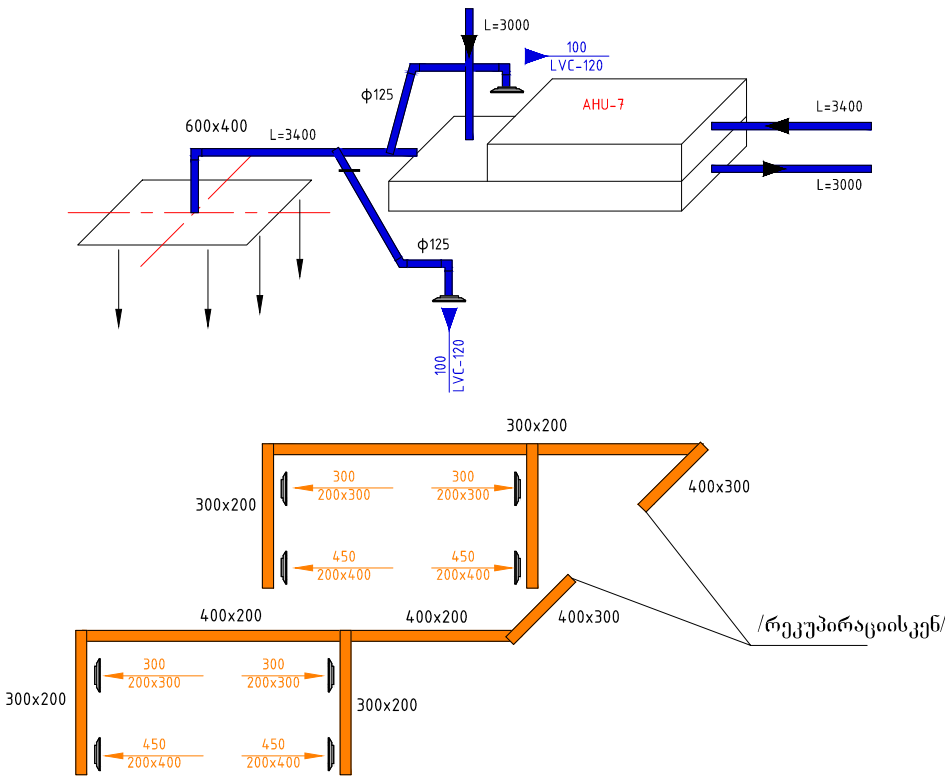


ჰაერის მიწოდება №3 საოპერაციო II სართული მს-9
(მ 1:200)

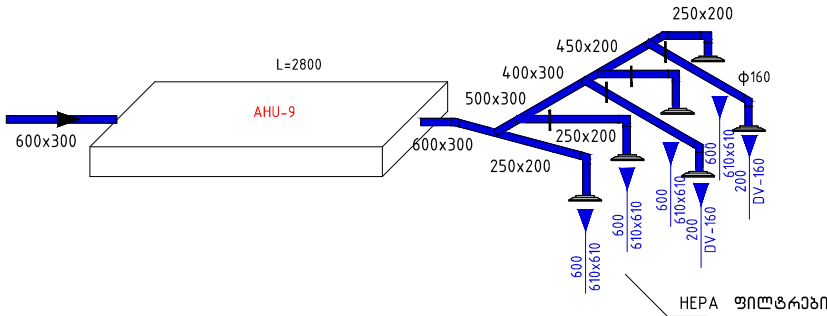


ჰაერის მიწოდება №4 საოპერაციო II სართული მს-10
(მ 1:200)

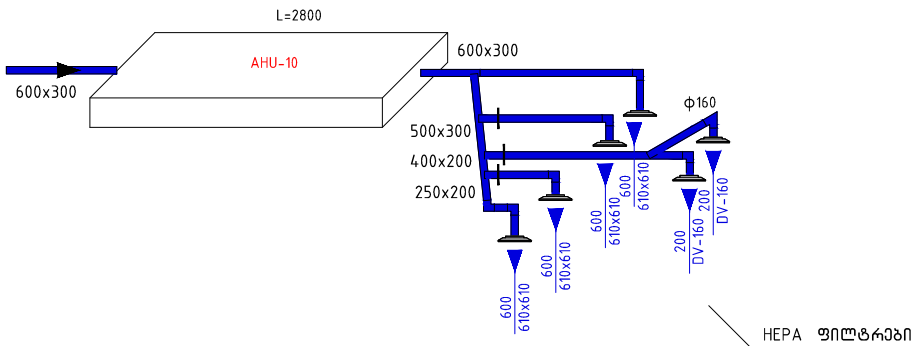

ჰაერის მიწოდება №2 საოპერაციო II სართული მს-8
(მ 1:200)

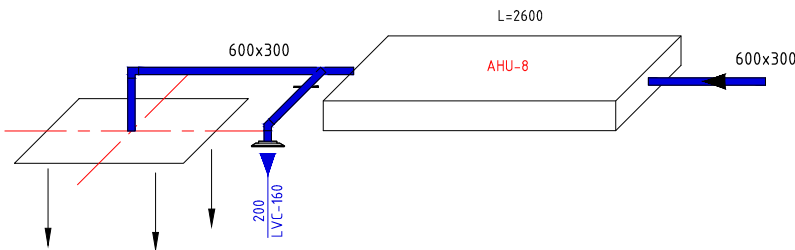

ჰაერის მიწოდება №5 საოპერაციო II სართული მს-11
(მ 1:200)

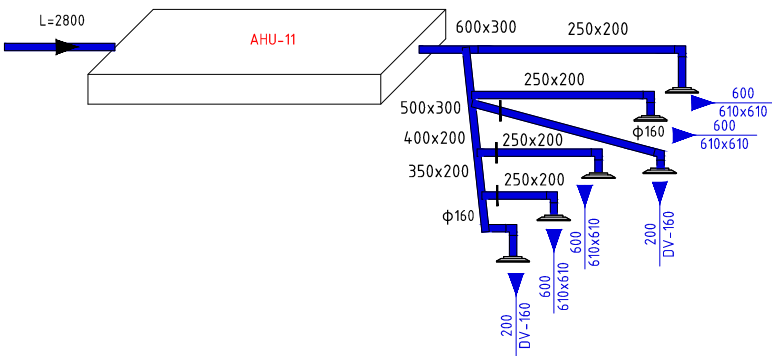


ფურცელი PAPER SIZE A-3	დოკუმენტი № CONTRACT № ...	პროექტის № PROJECT № ...	ფაილის სახელი FILE NAME ...
პროექტის აღწერა LEGEND			
სიტუაციური სქემა KEY PLAN			
დამკვეთი PRINCIPAL			
პროექტი PROJECT	მრავალპროფილური საუნივერსიტეტო კლინიკა 220 საწოლზე MULTI-PROFILED UNIVERSITY CLINIC 220 BEDS		
მისამართი ADDRESS	ზუგდიდის რაიონი, სოფელი რუხი Zugdidi District, The Village Ruxi		
თანამდებობა POSITION	სახელი, გვარი NAME, SURNAME	ხელმოწერა SIGNATURE	
პრ. მთ. არქ. CHIEF ARCHITECT	ი. ბარბაქაძე I. Barabashvili		
არქიტექტორი ARCHITECT	ნ. მაგრაძე N. Magradze		
შეასრულდა PERFORMED	ა. ურუშაძე A. Urushadze		
შეამოწმა CHECKED	ბ. ურუშაძე B. Urushadze		
		შპს "ბლოკ ჯორჯია" საკაპიტულო, თბილისი 0194 მისამართი ქ. ჯუღაძის ტელ./ფაქსი: (99532) 231047, 911114; (99532) 391992 E-mail: block@block.ge www.block.ge	
ქონების დამატება Ventilation And Air Conditioning			
მასშ. SCALE 1 : 100	თარიღი DATE OF ISSUE 14.07.2014.		
ნახაზი DRWG. აქსონომეტრიული სქემა Axonometric Schemes	შეცვლილებები REVISIONS		
	#	კომენტარი REV.	თარიღი DATE
	1		
	2		
	3		
	4		
სტადია STAGE შუამდგომლობა Working Draft	ინდექსი INDEX 33-31	ფურცელი PAGES 66	

ფორმატი PAPER SIZE	დაკვეთა № CONTRACT №	პროექტის № PROJECT №	ფაილის სახელი FILE NAME
A-3	...	...	...
პირიზონით აღნიშვნები			LEGEND
სიტუაციური სქემა KEY PLAN			
დამკვეთი PRINCIPAL			
პროექტი PROJECT	მრავალპროფილური საუნივერსიტეტო კლინიკა 220 საწოლზე MULTI-PROFIELED UNIVERSITY CLINIC 220 BEDS		
მისამართი ADDRESS	ჯუღდიძის რაიონი, სოფელი რუხი Zugdidi District, The Village Ruxi		
თანამდებობა POSITION	სახელი, გვარი NAME, SURNAME	ხელმოწერა SIGNATURE	
პრ. მთ. არქ. CHIEF ARCHITECT	ი. ბარნაბიშვილი I. Barnabishvili		
პროექტორი ARCHITECT	გ. მაღრაძე N. Magradze	6.9/10	
შესრულდა PERFORMED	A.Urushadze	ა. ყაზიშვილი	
შემოწმდა CHECKED	G.Urushadze	გ. ურუსაძე	
BLOCK Georgia		შპს „ბლოკ ჯორჯია“ სააკრედიტო, თბილისი 0194 მიწათმფლობ. ა. შიშკაშვილი დაიდ./ფაქსი: (99532) 231047, 911114; (99532) 391992 E-mail: block@block.ge www. block. ge	
კლიმატის რეგულირება და ვენტილაცია Ventilation And Air Conditioning			
მასშ. SCALE	1 : 100	თარიღი DATE OF ISSUE	14.07.2014.
ანაბრული DRWG.	პროექტირება REVISIONS		
	#	პროექტ. REV.	თარიღი DATE
	1		
	2		
	3		
	4		
ანაბრული Axiometric Schemes	5		
სტადია STAGE	ინდექსი INDEX	ფურც. PAGES	PAGES
მუშა პროექტი Workine Draft	3J-32		66


მიწოდებითი სისტემების აქსონომეტრიული სქემა
Axonometric scheme of
Supply Systems

ჰაერის მოღიწება კოსტოკერასიულში - რაქუპერასია მს-14
(ა 1:200)

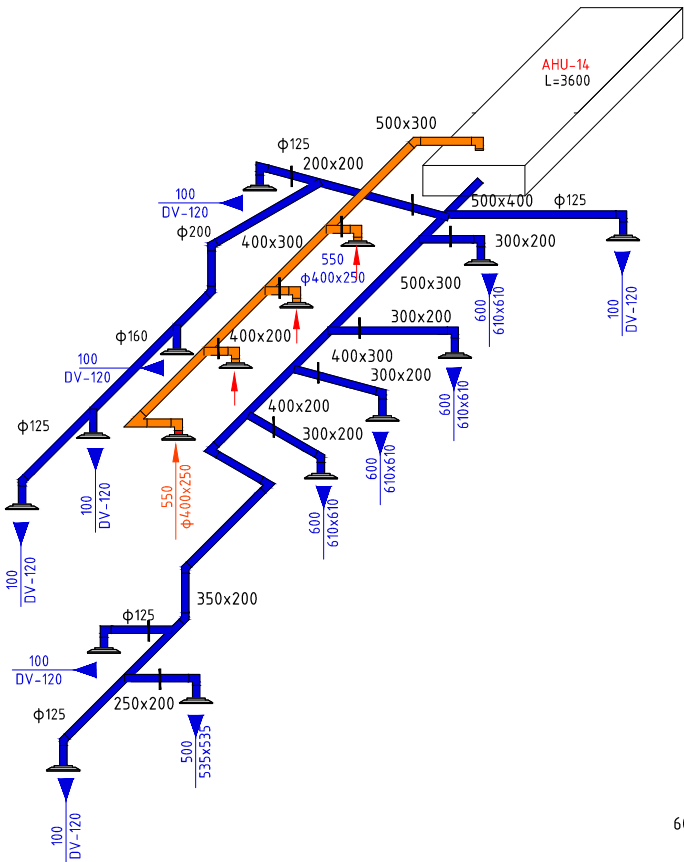


ჰაერის მოღიწება ინტენსიურ თერაპიაში
II სართ./ რაქუპერასიით მს-16

(ა 1:200)

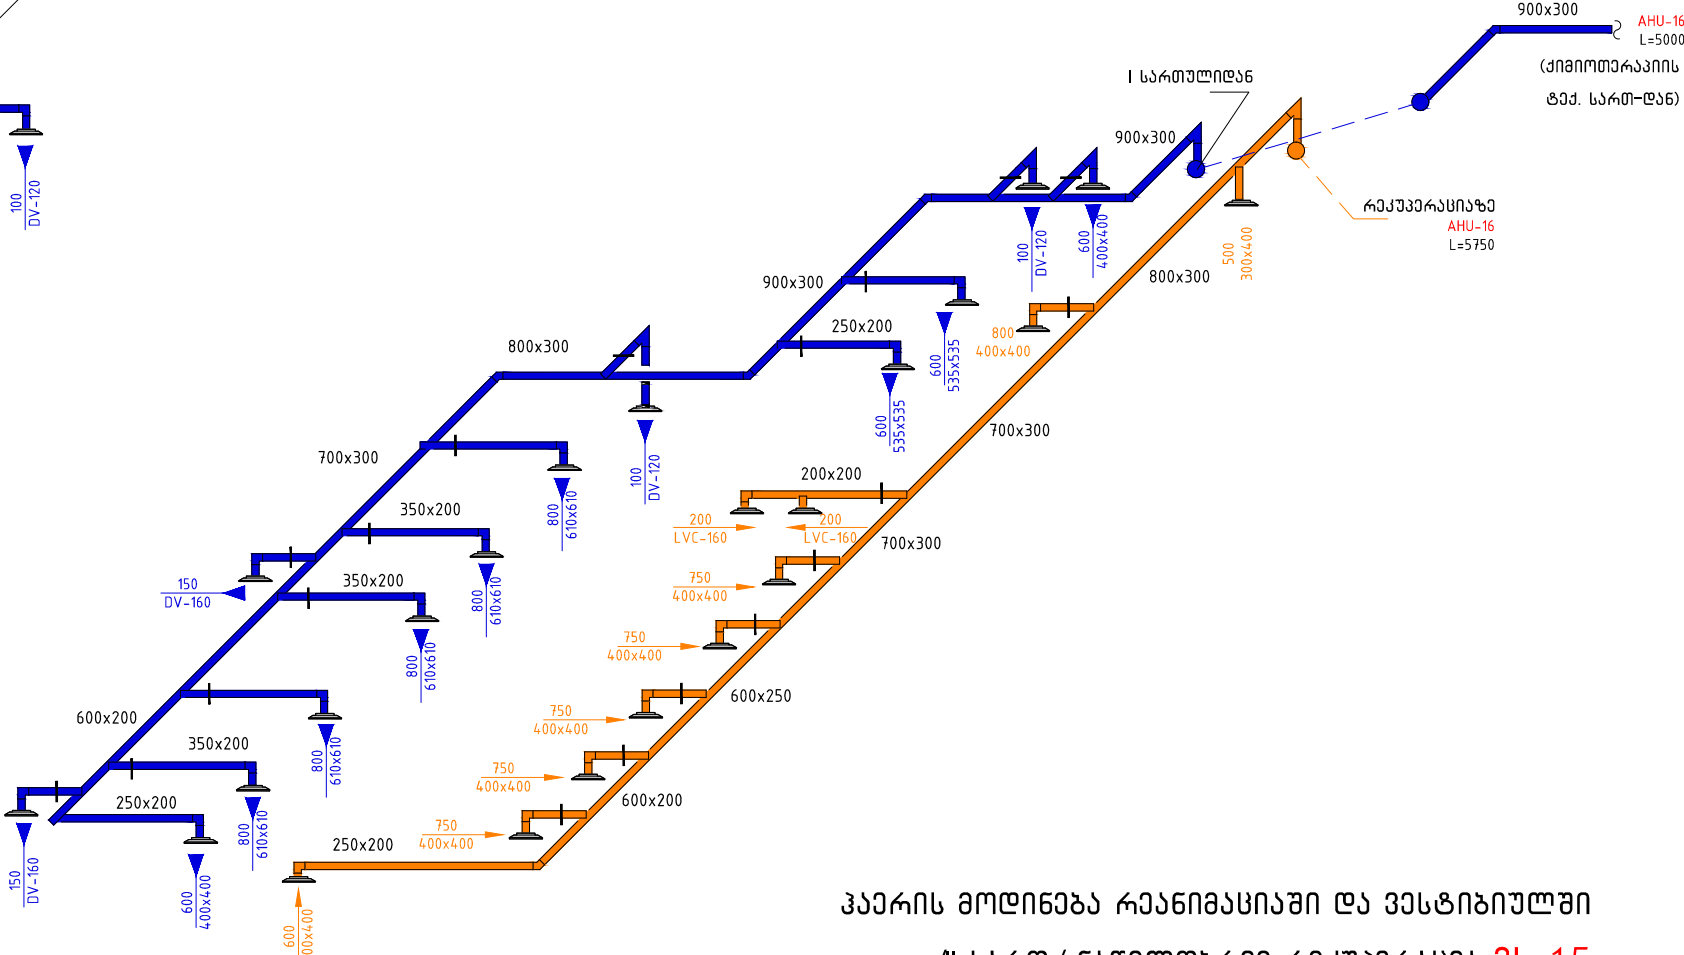

ჰაერის მოღიწება რაენიასიუში და ვესტიბიულში
II სართ./ ნაწილობრივ რაქუპერასია მს-15

(ა 1:200)

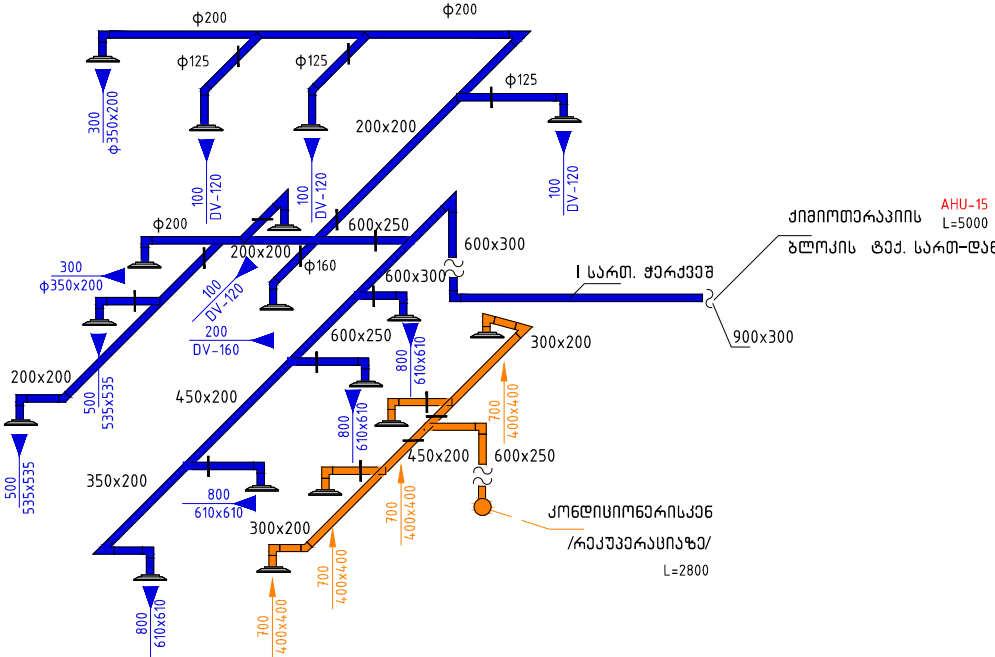


ფურცელი PAPER SIZE A-3	დოკუმენტი № CONTRACT № ...	პროექტის № PROJECT № ...	ფაილის სახელი FILE NAME ...
პროექტის აღნიშვნები			LEGEND
სიტუაციური სქემა KEY PLAN			
დამკვეთი PRINCIPAL			
პროექტი PROJECT	მრავალპროფილური საუნივერსიტეტო კლინიკა 220 საწოლზე MULTI-PROFILED UNIVERSITY CLINIC 220 BEDS		
მისამართი ADDRESS	ზუგდიდის რაი. სოფელი რუხი Zugdidi District, The Village Ruxi		
თანამდებობა POSITION	სახელი, გვარი NAME, SURNAME	ხელმოწერა SIGNATURE	
პრ. მთ. არქ. CHIEF ARCHITECT	ი. ბარაბიშვილი I. Barabishvili		
არქიტექტორი ARCHITECT	ნ. მაგრაძე N. Magradze		
შეასრულა PERFORMED	ა. ურუშაძე A. Urushadze		
შეამოწმა CHECKED	გ. ურუშაძე G. Urushadze		
		შპს „ბლოკ ჯორჯია“ საკაპიტლო, თბილისი 0194 მისამართი: შ 23ა ტელ.ფაქსი: (99532) 231047, 911114; (99532) 391992 E-mail: block@block.ge www. block. cz	
ქონების დამატება ვენტილაციისა და ჰაერის კონდიციონირება Ventilation And Air Conditioning			
მასშ. SCALE	1 : 100	თარიღი DATE OF ISSUE	14.07.2014.
ასონომეტრიული სქემა Axonometric Schemes		კორექტირება REVISIONS	
		#	კორექტ. REV. თარიღი DATE
		1	
		2	
		3	
		4	
5			
სტადია STAGE	ინდექსი INDEX	ფურც. PAGES	
შუამ. პროექტი Working Draft	34-33	66	

მიწოდებითი სისტემების აქსონომეტრიული სქემა

Axonometric scheme of Supply Systems


ჰაერის მოღონება ლაბორატორიაში II სართ. მს-17

(a 1:200)

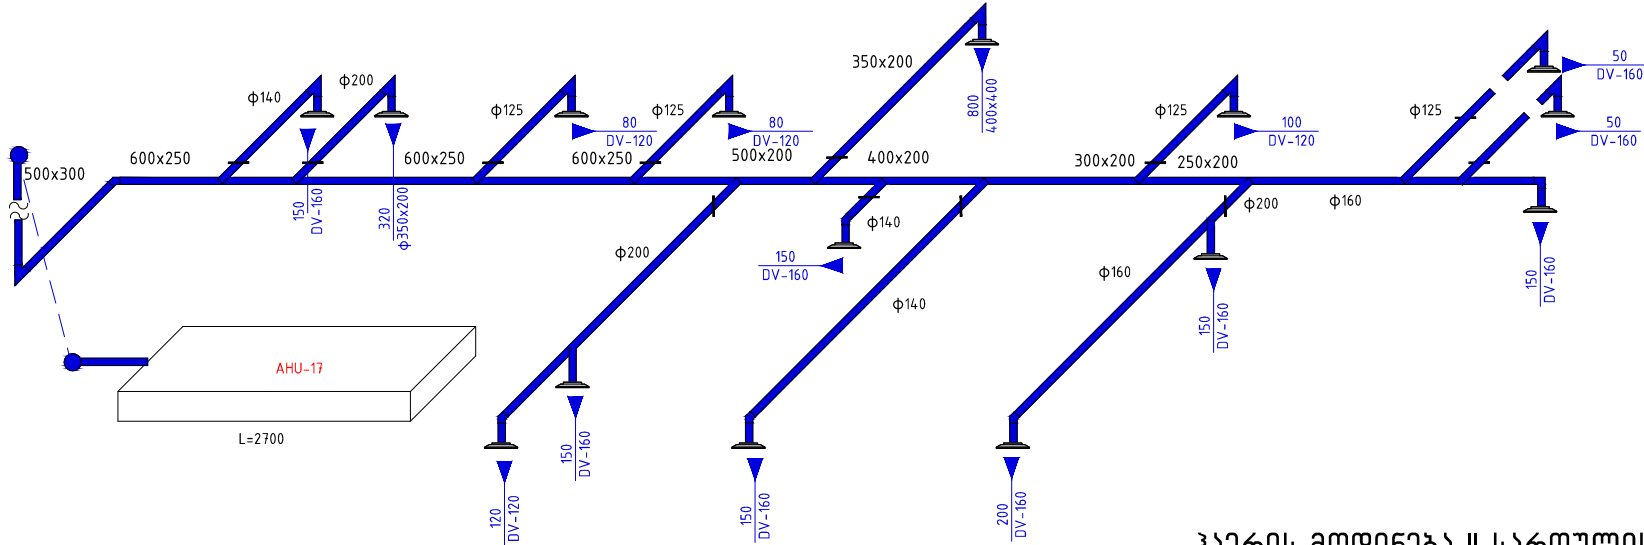

ჰაერის მოღონება II სართულის საკლავო განყოფილებაში მს-19

(a 1:200)

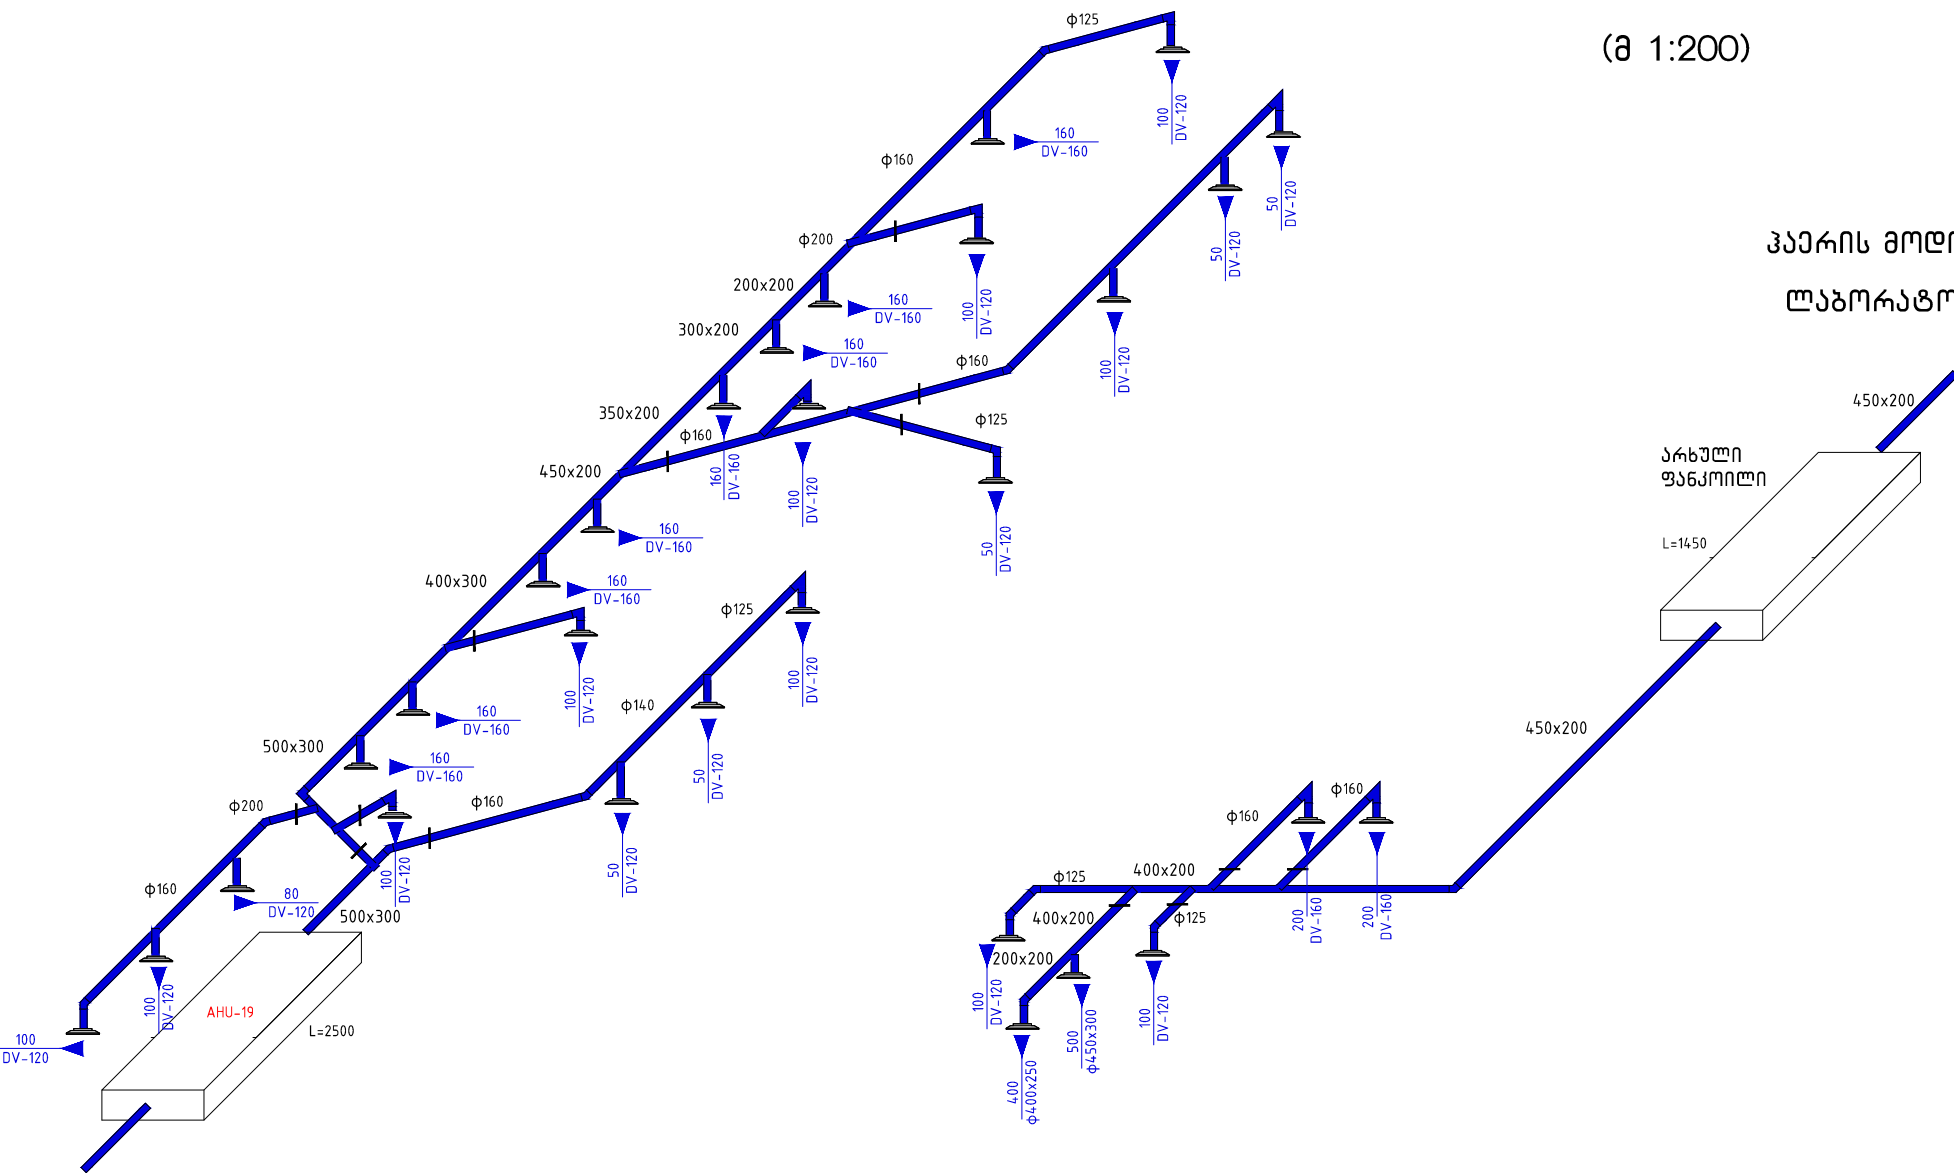


ჰაერის მოღონება ბაქტერიოლოგიურ ლაბორატორიაში II სართ. მს-18

(a 1:200)


ფურცელი PAPER SIZE	დამკვეთი № CONTRACT №	პროექტის № PROJECT №	ფაილის სახელი FILE NAME
A-3	...	...	...
პროექტის აღნიშვნები			LEGEND

Axonometric scheme of Supply Systems

(a 1:200)

 

(a 1:200)

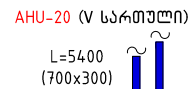


ფურცელი PAPER SIZE	კონტრაქტი № CONTRACT №	პროექტის № PROJECT №	ფაილის სახელი FILE NAME
A-3	...	...	...
პროექტის აღნიშვნები			LEGEND
სიტუაციური სქემა KEY PLAN			
დამკვეთი PRINCIPAL			
პროექტი მრავალპროფილური საუნივერსიტეტო კლინიკა 220 სანძულზე PROJECT MULTI-PROFILED UNIVERSITY CLINIC 220 BEDS			
მისამართი ჯუღდიდის რაი. სოფელი რუხი ADDRESS Zugdidi District, The Village Ruxi			
თანამდებობა POSITION	სახელი გვარი NAME, SURNAME	ხელმოწერა SIGNATURE	
პრ. მთ. არქ. CHIEF ARCHITECT	ი. ბარნაბიშვილი I. Barnabishvili		
არქიტექტორი ARCHITECT	გ. მაღრაძე N. Magradze		
შესრულებული PERFORMED	ა. ურუსაძე A. Urushadze		
შამოწმებული CHECKED	გ. ურუსაძე G. Urushadze		
		მას. "ბლოკ გეორჯია" საკათედრო. თბილისი 0194 მისამართის ქ. 29ა ტელ. რაზმი: (99532) 231047, 911114; (99532) 391992 E-mail: block@block.ge www. block.ge	
ჰო ნ ე ნ ი ს ი რ ა ვ ა პ ე ნ ტ ი ლ ა ს ი ა Ventilation And Air Conditioning			
მასშ. SCALE	1 : 100	თარიღი DATE OF ISSUE	14.07.2014.
ნახაზი DRWG.	კორექტირება		REVISIONS
	#	კორექტ. REV.	თარიღი DATE
	1		
	2		
	3		
	4		
აქსომეტრიკული სქემა Axonometric Schemes	5		
სტადია STAGE	ინდექსი INDEX	ფურც. PAGES	PAGES
შუპა პროექტი Workine Draft	34-35		66

მიწოდებითი სისტემების აქსონომეტრიული სქემა
axonometric schemes

კაერის მოღიწება ჭირუბიული სტაციონარის კალატებში /IV სართ./ მს-24


იბიწე /III სართ./ მს-21

(მ 1:200)

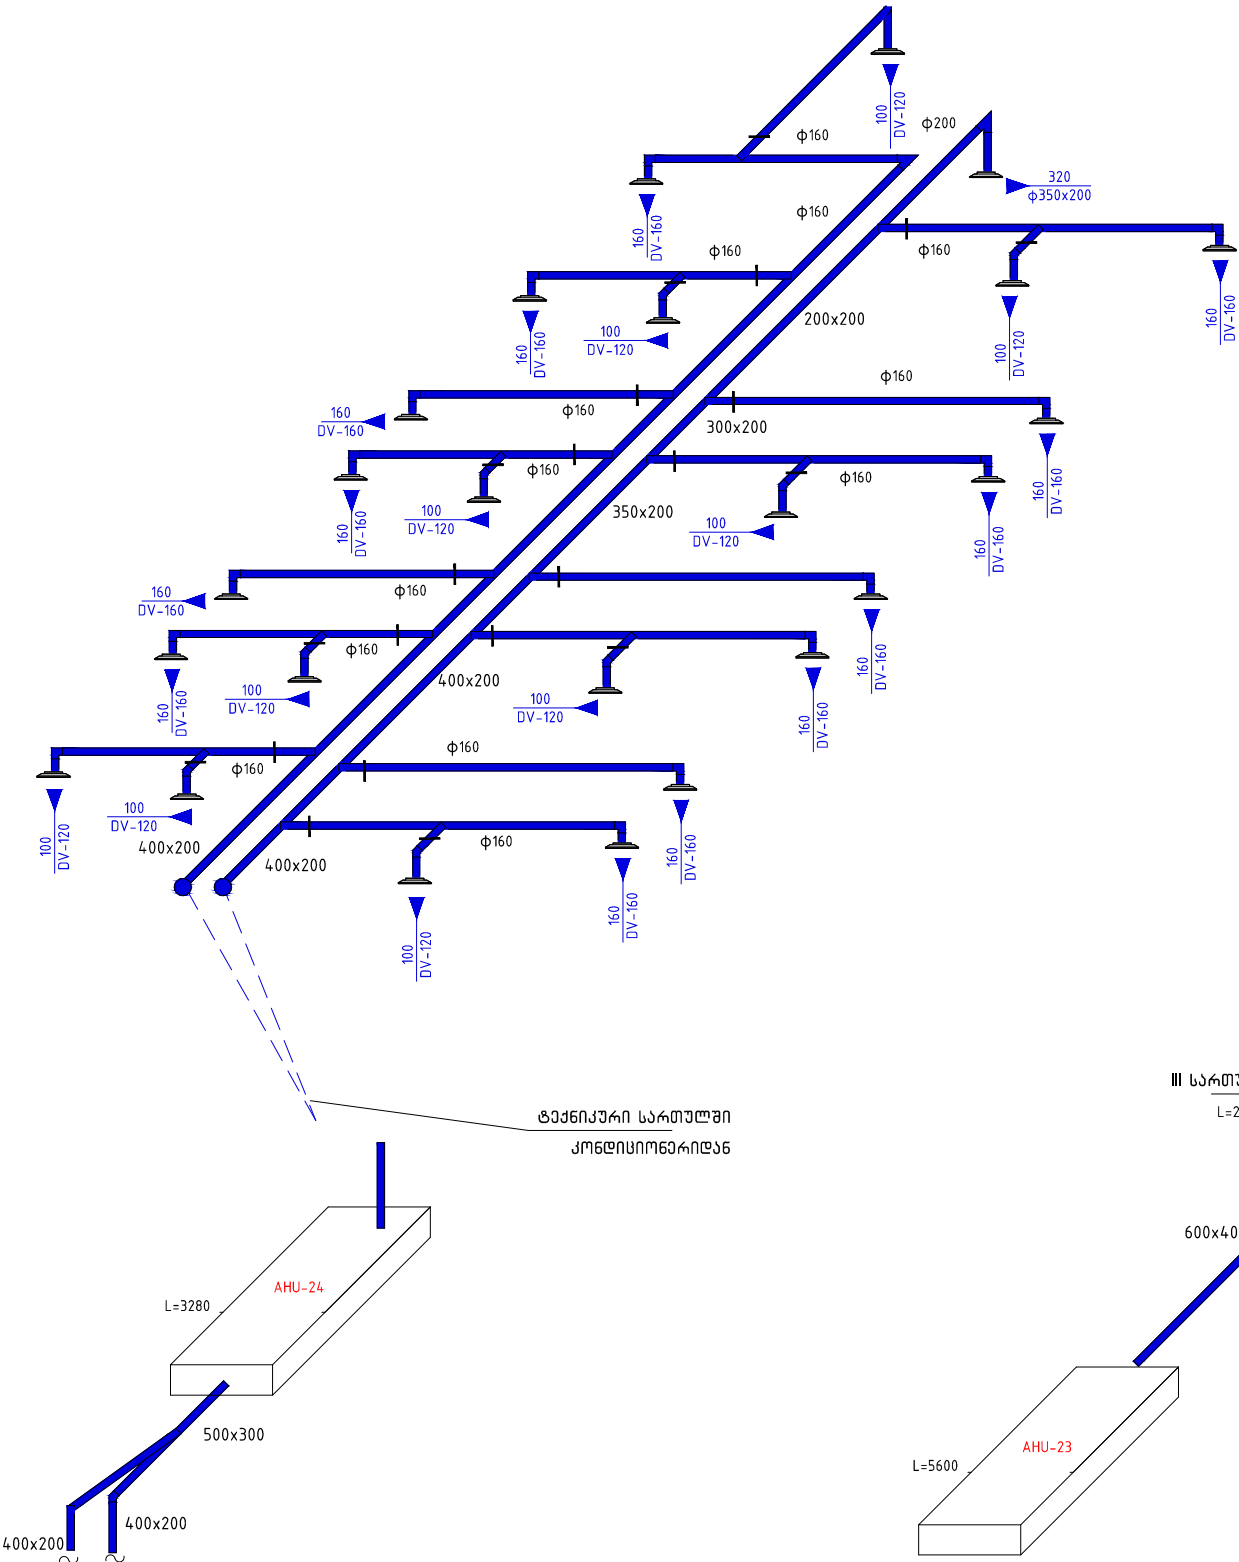

კაერის მოღიწება ჭირუბიულის კალატებში /IV სართ./ მს-23


(მ 1:200)

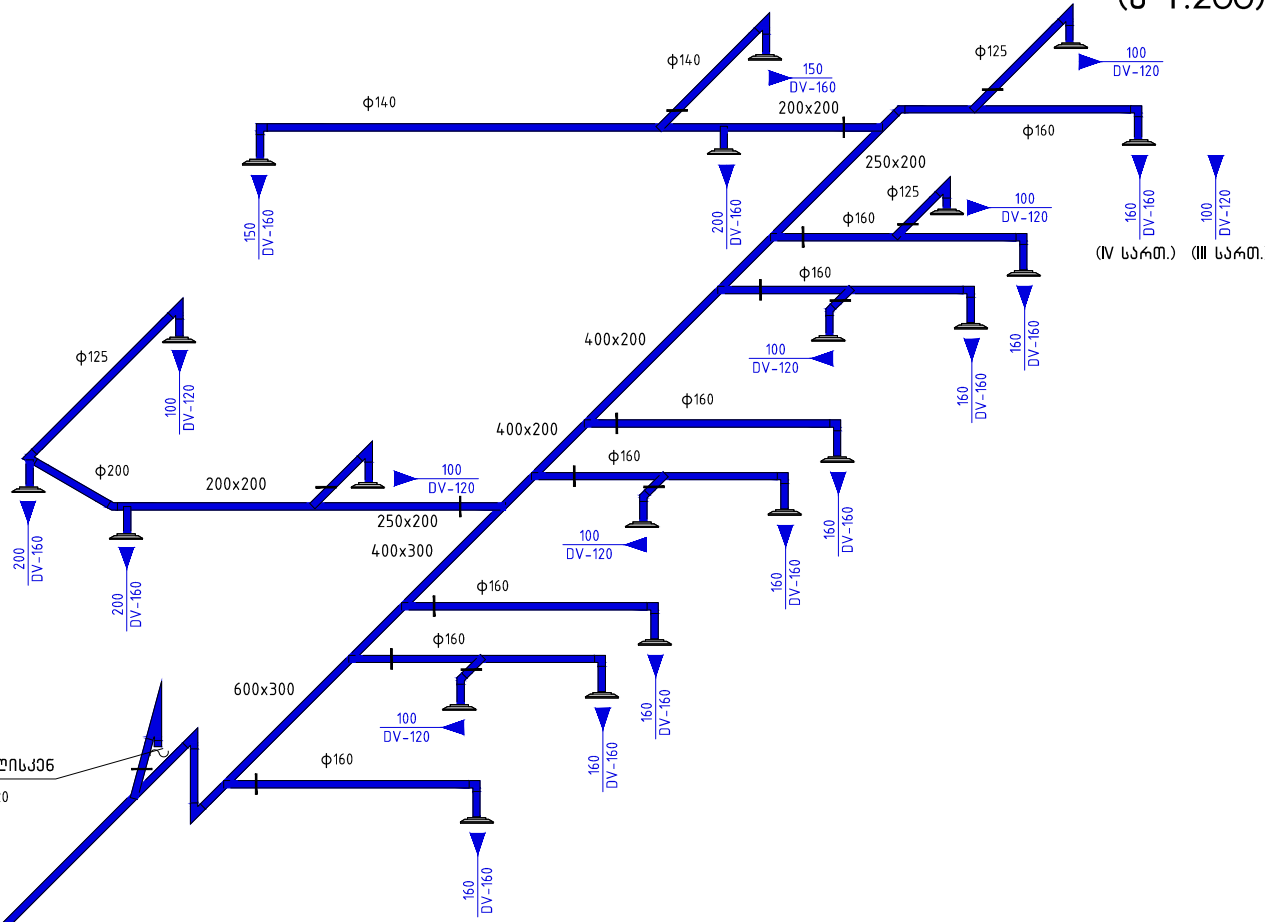

ფურცალი PAPER SIZE	დამკვეთი № CONTRACT №	პროექტის № PROJECT №	ფაილის სახელი FILE NAME
A-3	...	...	...
პროექტის აღნიშვნები LEGEND			

მიწოდებითი სისტემების აქსონომეტრიული სქემა
axonometric schemes

ჰაერის მოღონება აუდიტორიასა და ფოიეში /ჩაქუპერასებით/ მს-25
(ა 1:200)

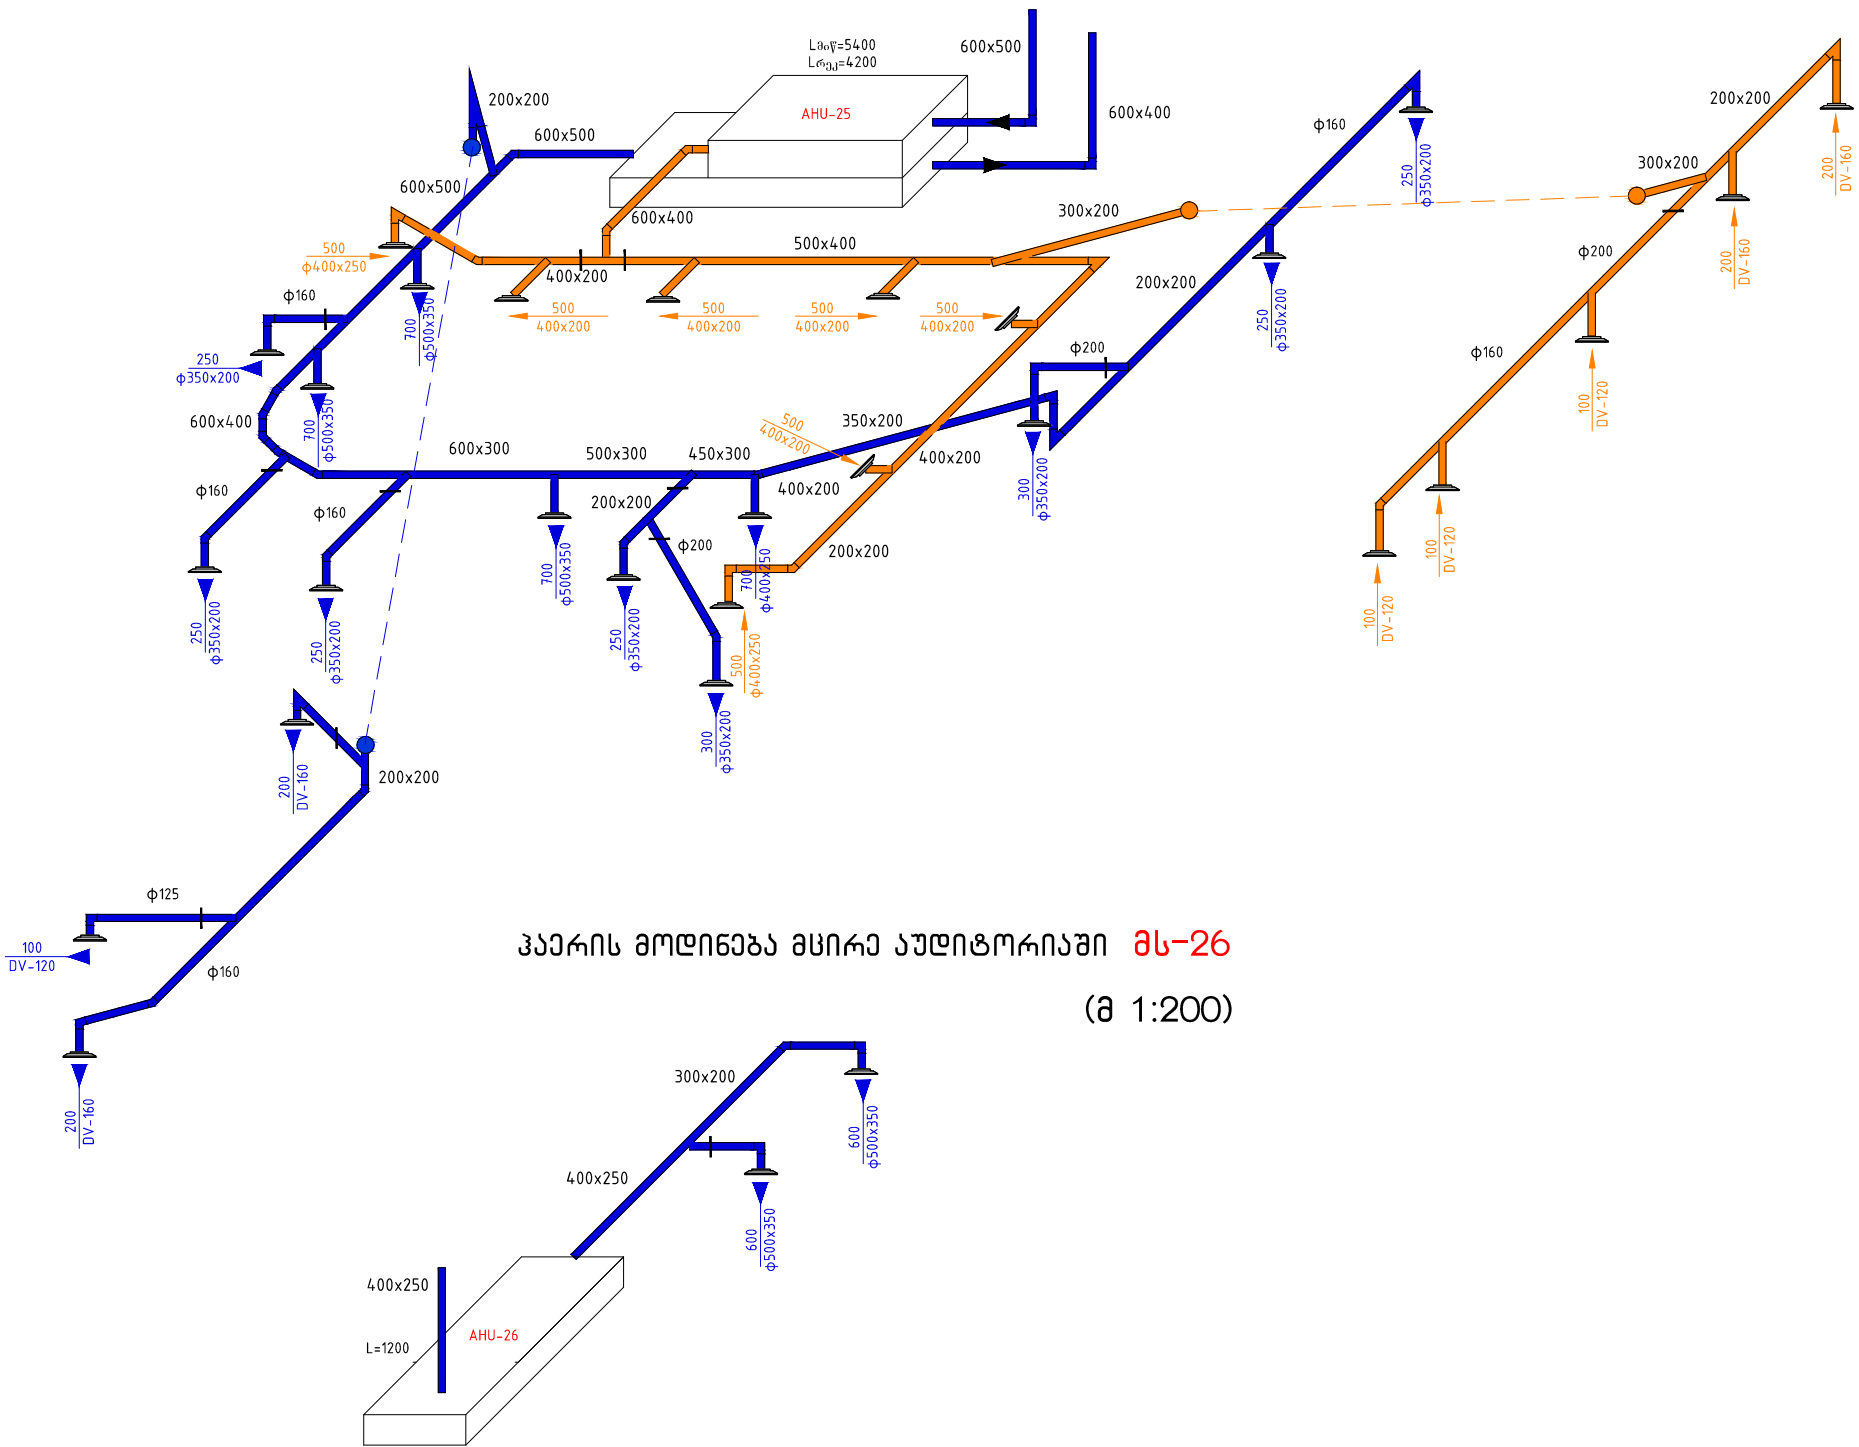

ჰაერის მოღონება მხირა აუდიტორიაში მს-26
(ა 1:200)


ფურცელი PAPER SIZE	დამკვეთი № CONTRACT №	პროექტის № PROJECT №	ფაილის სახელი FILE NAME
A-3	...	...	...
პროექტის აღნიშვნები			LEGEND

ბანოვითი სისტემების აქსონომეტრიული სქემა
axonometric schemes

კუპრის განვლა სამშობიარო ბლოკიდან, ზრონქოსკოპიიდან


და ჩეჭოსკოპიიდან **ბს-2**

(a 1:200)

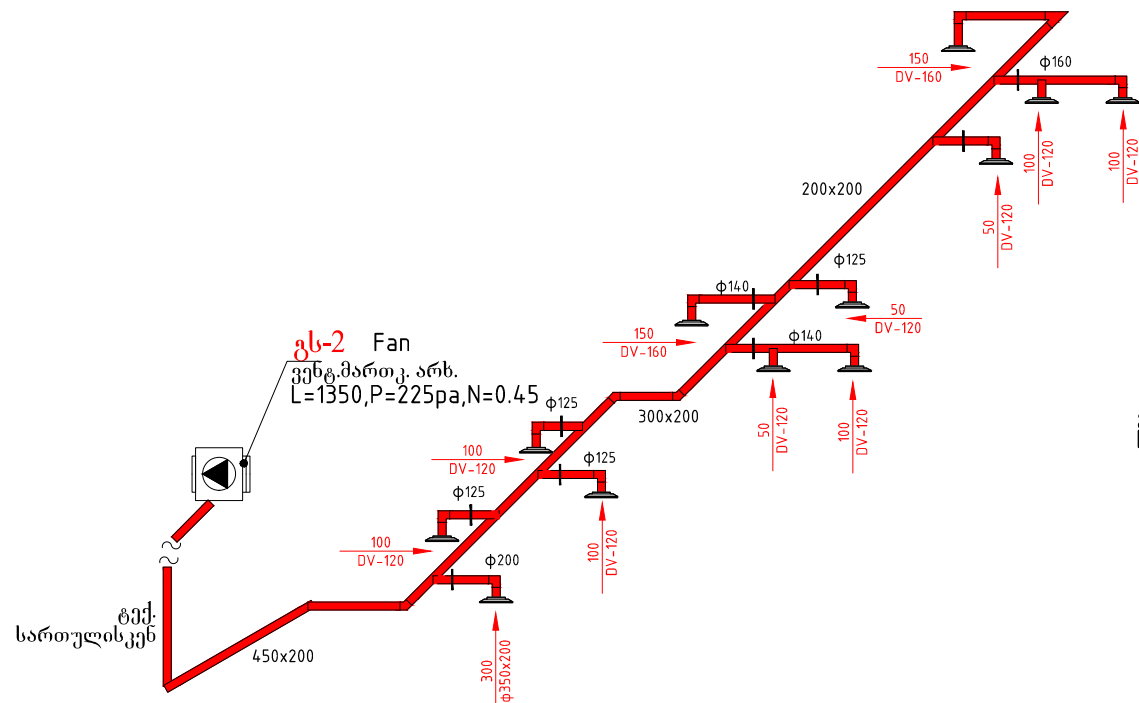

ჰაერის ბანოვა რანტგენიდან, ბირთვულ-მაგნ. / I სართ. / **ბს-3**

(a 1:200)

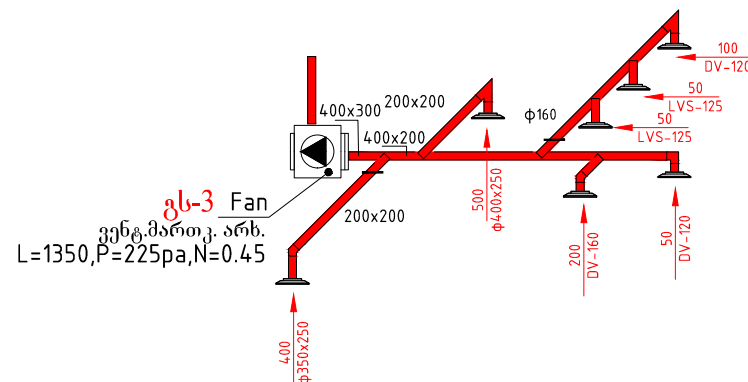


ჰაერის ბანოვა სამოქალაქოებთან,

მცირე სამკერავსი მოდანი,

სანაკრებო, განსვინჯილან **ბს-1**


(a 1:200)

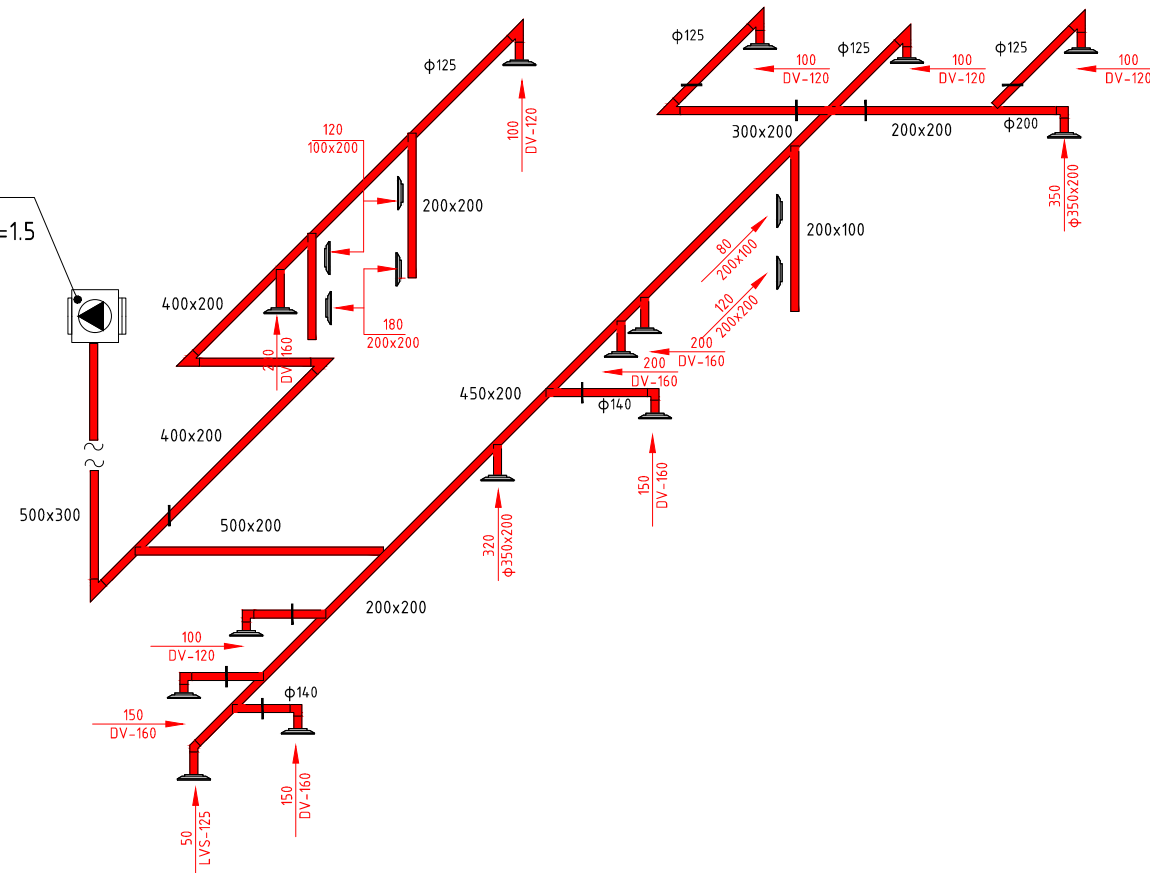


ფურცელი PAPER SIZE	დამკვეთი № CONTRACT №	პროექტის № PROJECT №	ფაილის სახელი FILE NAME
A3	...	...	...
პროექტის აღნიშვნა			LEGEND
სიტუაციური სურათი KEY PLAN			
დამკვეთი PRINCIPAL			
პროექტი PROJECT			
მრავალპროფილური სასწავლებელი კლინიკა 220 საწოლზე MULTI-PROFILED UNIVERSITY CLINIC 220 BEDS			
მისამართი ADDRESS			
ზუგდიდის რაი. სოფელი რუხი Zugdidi District, The Village Ruxi			
თანამდებობა POSITION	სახელი, გვარი NAME, SURNAME	ხელმოწერა SIGNATURE	
პრ. მთ. არქ. CHIEF ARCHITECT	ი. ბარნაბიშვილი I. Barnabishvili		
პროექტორი ARCHITECT	გ. მაღრაძე G. Magradze		
შესრულებული PERFORMED	A. Urushadze		
შამოწმებული CHECKED	G. Urushadze		
		მ.ს. "ბლოკ ჯორჯია" საპროექტო, მშენებლის 0194 მისამართი ქ. ზუგდიდი ბლოკი (99532) 231047, 911114; (99532) 391992 E-mail: block@block.ge www. block.ge	
ქონების რეგისტრაცია და ავარიის აღრიცხვა Ventilation And Air Conditioning			
მასშ. SCALE	1 : 100	თარიღი DATE OF ISSUE	14.07.2014.
განმარტება DRWG.	პროექტის რევიზიები REVISIONS		
	#	კომენტარი REV.	თარიღი DATE
	1		
	2		
	3		
	4		
განმარტების სისტემების აქსონომეტრიკული სურათი Axonometric Schemes	5		
სტადია STAGE	ინდექსი INDEX	ფურც. PAGES	PAGES
მუშა პროექტი Working Draft	34-38		66

განმარტების სისტემების აქსონომეტრიული სქემა
axonometric schemes


კაბრის განმარტება ფუნქციონალური დიაგრამის კაბინეტებიდან / I სართ. / გს-4
(ა 1:200)

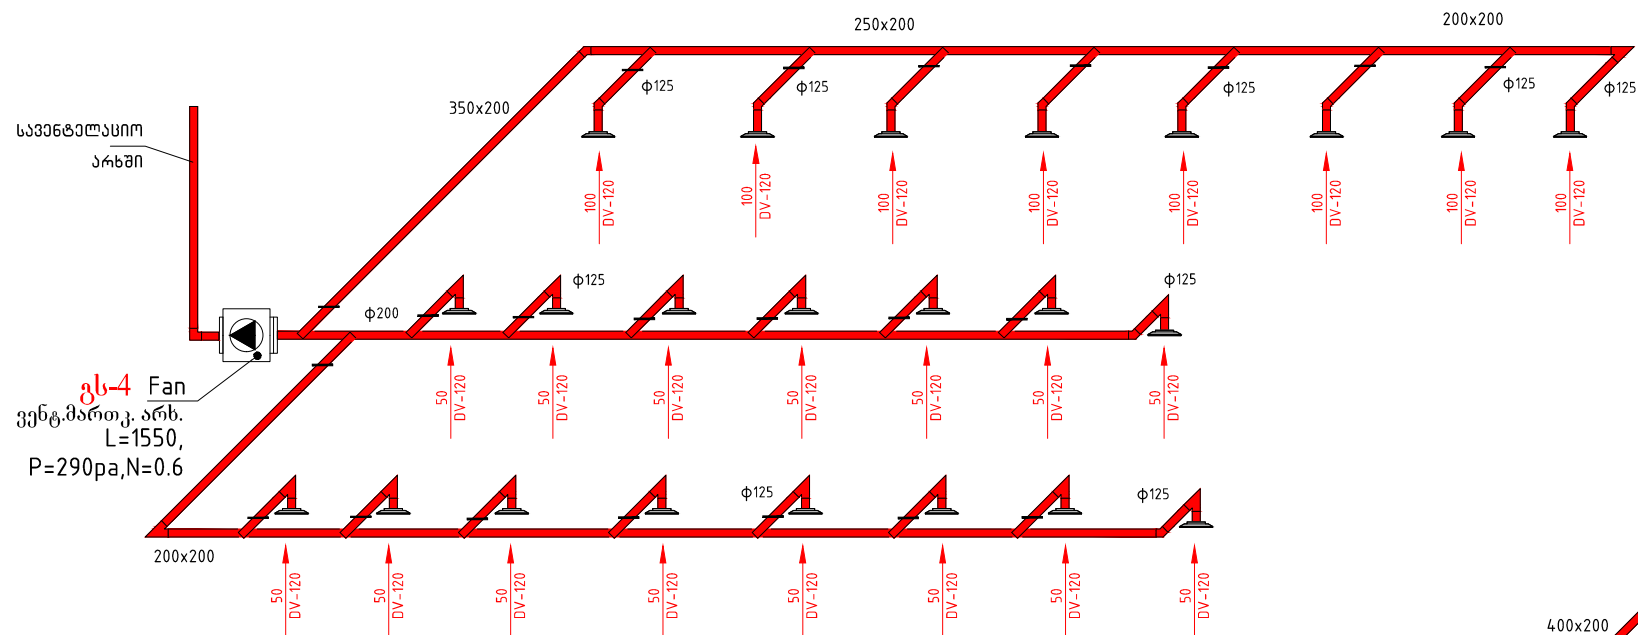


კაბრის განმარტება
კამორიული დარბაზებიდან გს-5
(ა 1:200)

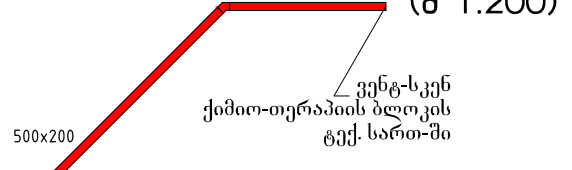


კაბრის განმარტება
კაბინეტ-სამუშაოებშიდან გს-6
(ა 1:200)

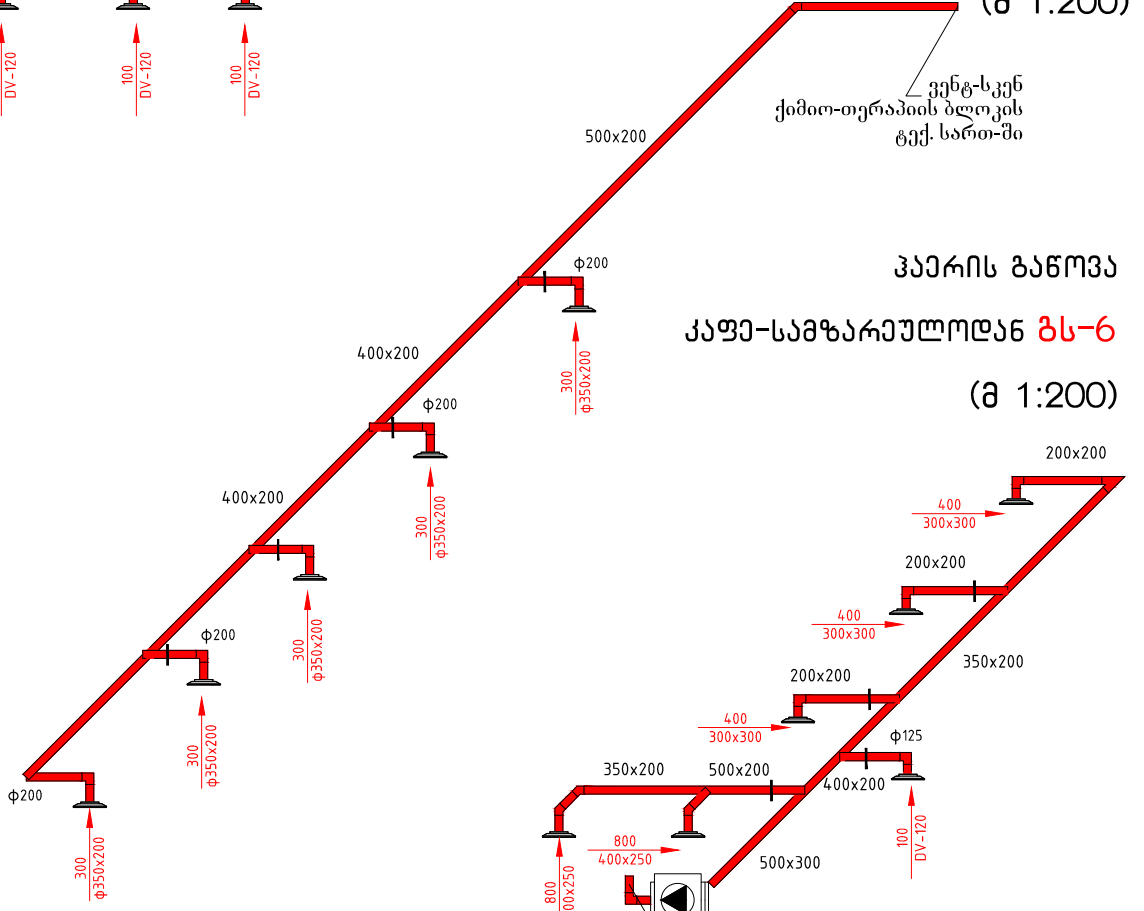


კაბრის განმარტება WC-დან / I სართ. / ა-ბლოკი გს-7
(ა 1:200)

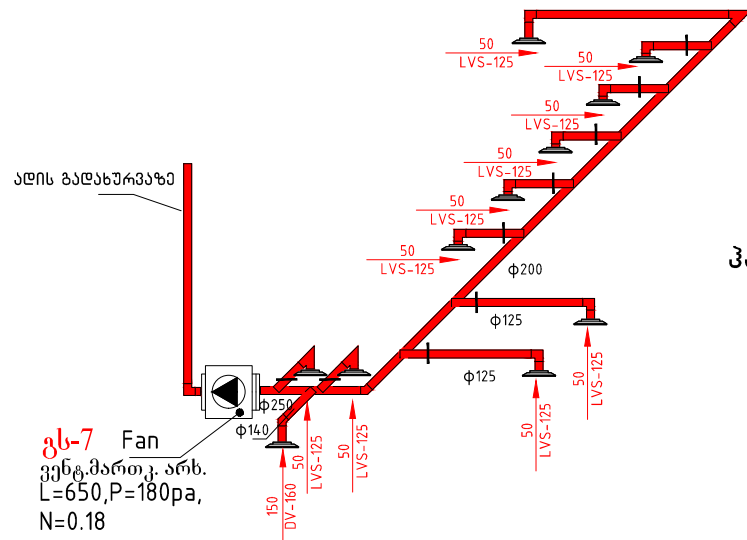

კაბრის განმარტება რენტგენი, მოსახლეობის განმარტება / I სართ. / გს-9
(ა 1:200)


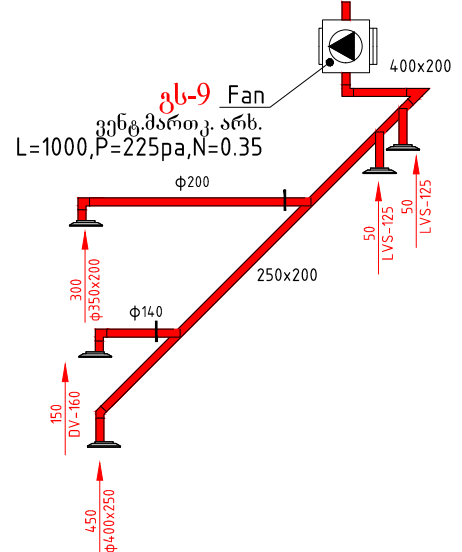




კაბრის განმარტება CT-დან
/ I სართ. / გს-8
(ა 1:200)

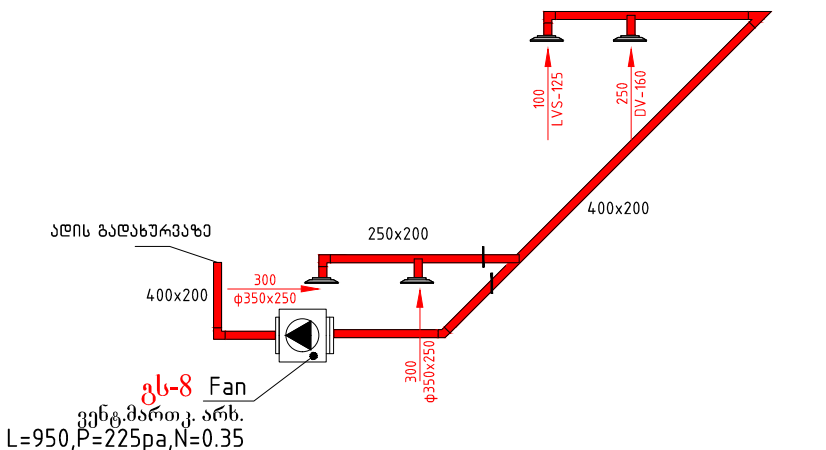

ფურცელი PAPER SIZE A-3	დამკვეთის № CONTRACT № ...	პროექტის № PROJECT № ...	ფაილის სახელი FILE NAME ...
პროექტის აღწერა LEGEND			
სტრუქტურული სქემა KEY PLAN			
დამკვეთი PRINCIPAL			
პროექტი PROJECT	მრავალპროფილური საუნივერსიტეტო კლინიკა 220 საწოლზე MULTI-PROFILLED UNIVERSITY CLINIC 220 BEDS		
მისამართი ADDRESS	ზუგდიდის რაიონი, სოფელი რუხი Zugdidi District, The Village Ruxi		
თანამდებობა POSITION	სახელი, გვარი NAME, SURNAME	ხელმოწერა SIGNATURE	
პრ. მთ. არქ. CHIEF ARCHITECT	ი. ბარბაქაძე I. Barnabishvili		
არქიტექტორი ARCHITECT	ნ. მაგრაძე N. Magradze		
შეასრულა PERFORMED	ა. ურუშაძე A. Urushadze		
შეამოწმა CHECKED	გ. ურუშაძე G. Urushadze		
		შპს "ბლოკ ჯორჯია" საკაპიტალიზაციო ტერიტორია 0194 მისამართი ქ. ზუგდიდი ბინა №101 ტელ. (99532) 231047, 911114; ფაქსი (99532) 391992 E-mail: block@block.ge www: block.ge	
ქონების დამკვეთი Ventilation And Air Conditioning			
მასშ. SCALE	1 : 100	თარიღი DATE OF ISSUE	14.07.2014.
ნახაზი DRWG.	კომენტარები REVISIONS		
	#	კომენტარი REV.	თარიღი DATE
	1		
	2		
	3		
	4		
განმარტების სისტემების აქსონომეტრიული სქემა Axonometric Schemes	5		
	სტადია STAGE	ინდექსი INDEX	ფურც. PAGES
	შუამდგომლობა Working Draft	34-39	66


კაერის ბანოვა საოვერასეზიდან II სართული
(მ 1:200)

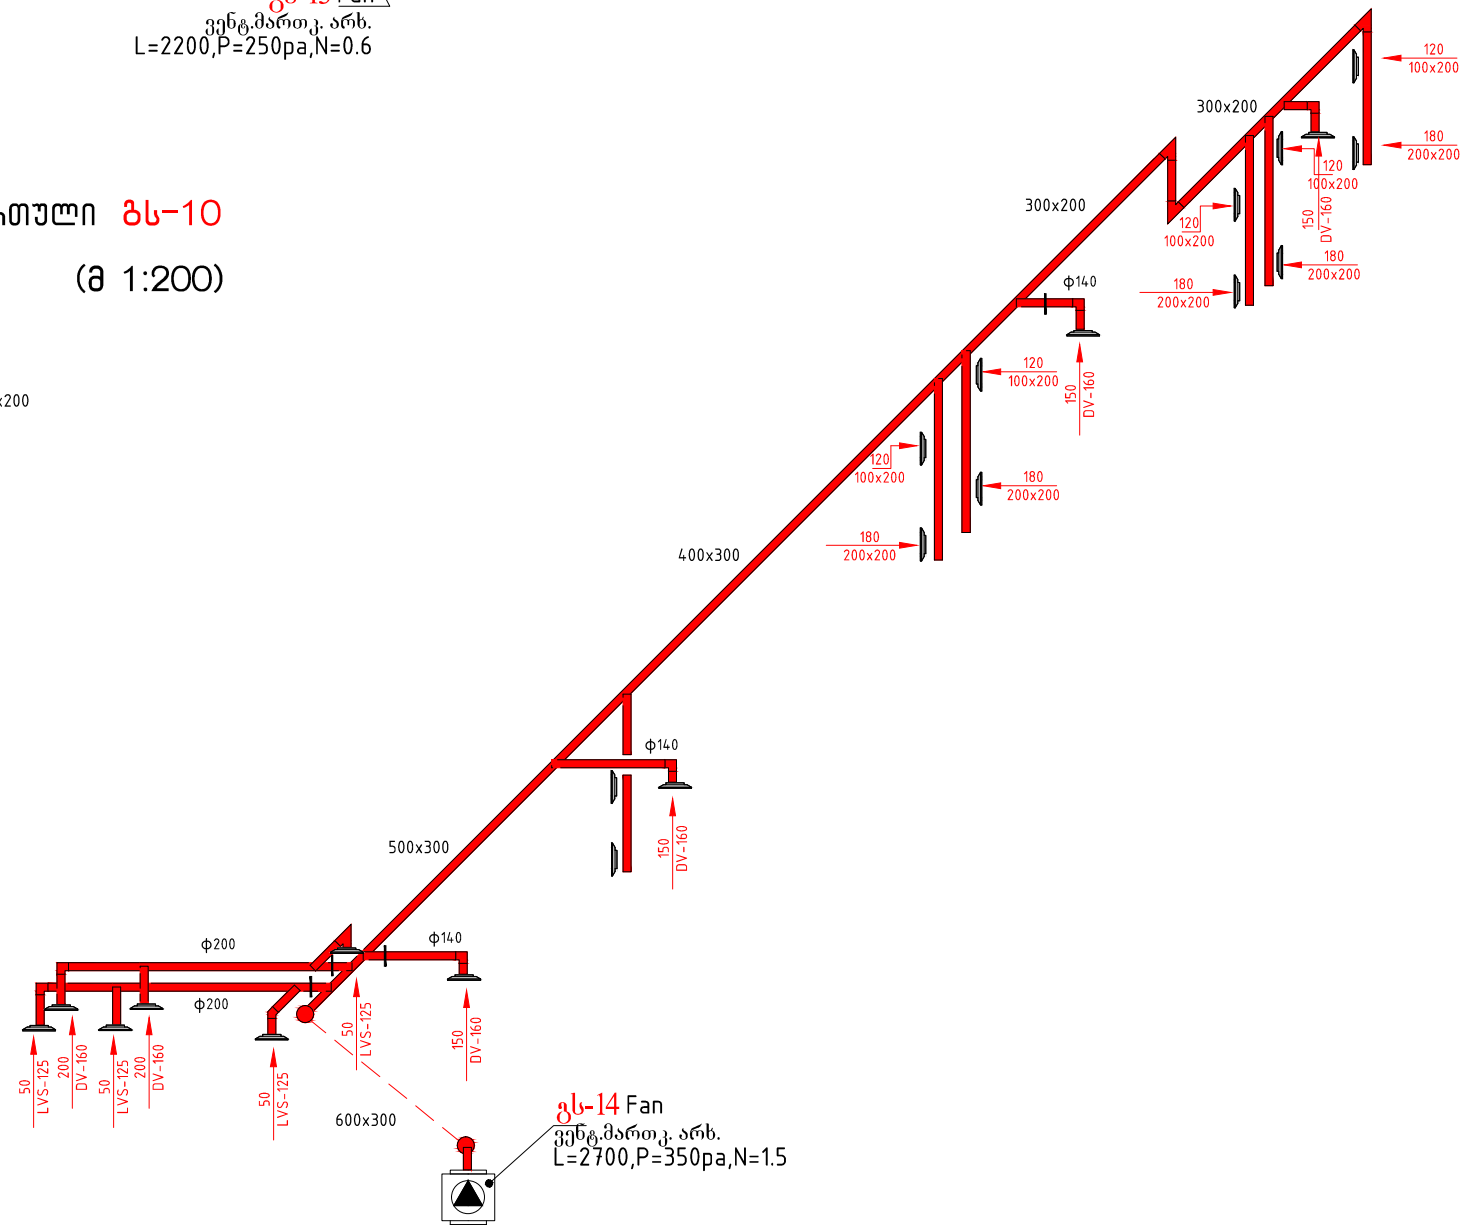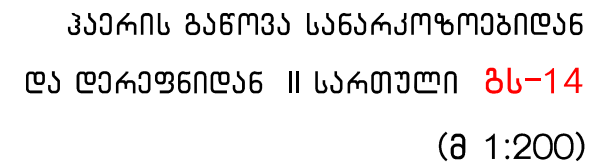

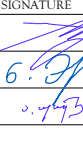 ფურცელი PAPER SIZE	დამკვეთი № CONTRACT №	პროექტის № PROJECT №	ფაილის სახელი FILE NAME
A3	...	...	...
პროექტის აღნიშვნები			LEGEND
სიტუაციური სპეცია			
KEY PLAN			
დამკვეთი PRINCIPAL			
პროექტი PROJECT			
მრავალპროფილური სასაქონლო უნივერსიტეტი კლინიკა 220 საწოლზე MULTI-PROFILED UNIVERSITY CLINIC 220 BEDS			
მისამართი ADDRESS			
ზუგდიდის რაიონი, სოფელი რუხი Zugdidi District, The Village Ruxi			
მანქანის პოზიცია POSITION	სახელი, გვარი NAME, SURNAME	ხელმოწერა SIGNATURE	
პრ. მთ. არქ. CHIEF ARCHITECT	ი. ბარნაბიშვილი I. Barnabishvili		
არქიტექტორი ARCHITECT	ნ. მაგრაძე N. Magradze		
შესრულებული PERFORMED	ა.ურუშაძე A. Urushadze		
შეამოწმა CHECKED	გ.ურუშაძე G. Urushadze		
		მის. "ბლოკ გეორჯია" სააგენტო, თბილისი 0194 მისამართი ქ. შა ტელ. რაიონი (99532) 231047, 911114; (99532) 391992 E-mail: block@block.ge www. block.ge	
ქონების დამკვეთი Ventilation And Air Conditioning			
მასშ. SCALE	1 : 100	თარიღი DATE OF ISSUE	14.07.2014.
ნახაზი DRWG.	კორექტირება		REVISIONS
	#	კორექტ. REV.	თარიღი DATE
	1		
	2		
	3		
	4		
ბანკოვითი სისტემების აქსონომეტრიული სურათი Axonometric Schemes	5		
	სტადია STAGE	ინდექსი INDEX	ფურც. PAGES
	შუპა პროექტი Workine Draft	34-40	66

(ა 1:200)


Axonometric scheme of Exhaust Systems

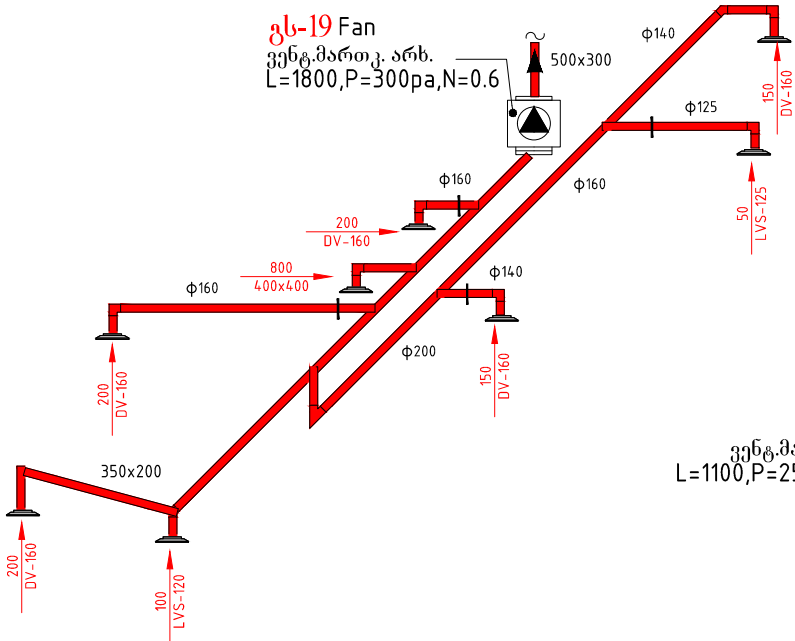

ჰაერის განმავს პოსტოპერაციულიდან,

სანარკოზოლიდან / II სართული / **გს-16**


(ა 1:200)

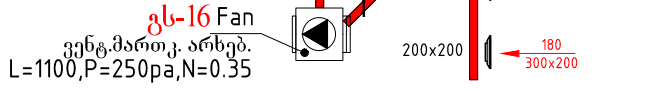

ჰაერის განმავს სამშობიარო ბლოკიდან


/ II სართული / **გს-15**

(ა 1:200)

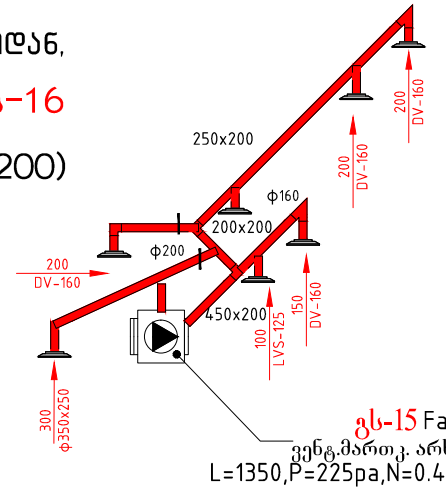

ჰაერის განმავს საპალატო WC დან II სართ/ **გს-18**


(ა 1:200)

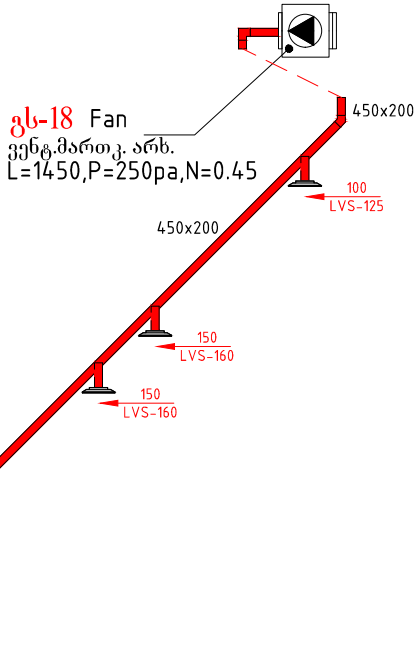

ჰაერის განმავს სამეანოს სოპერაციულიდან, სტერილიზაციულიდან / II სართული / **გს-17**

(ა 1:200)


/ტექნიკურ სართ-კენ/
გს-17 Fan
ვენტ.მართკ. არხ.
L=2000,P=280pa,N=0.6

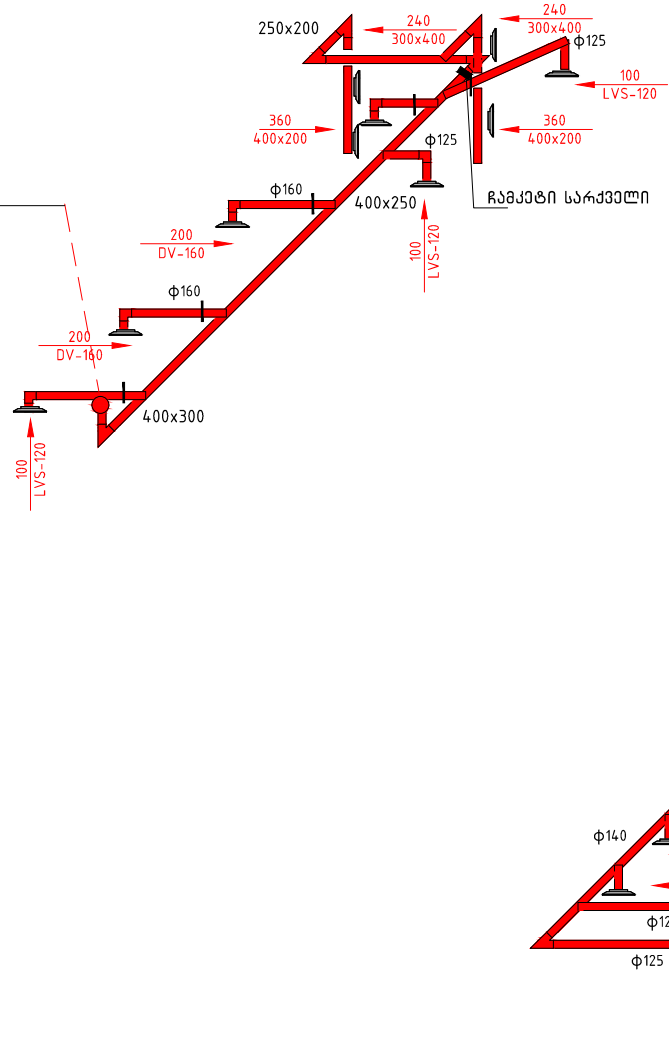


ფურცელი PAPER SIZE A-3	დამკვეთი № CONTRACT № ...	პროექტის № PROJECT № ...	ფაილის სახელი FILE NAME ...
პროექტის აღნიშვნები			LEGEND

განმარტების სისტემების აქსონომეტრიული სქემა
Axonometric scheme of Exhaust Systems


პეარის განმარტება ლაბორატორიიდან / II სართული / გს-20
(ა 1:200)

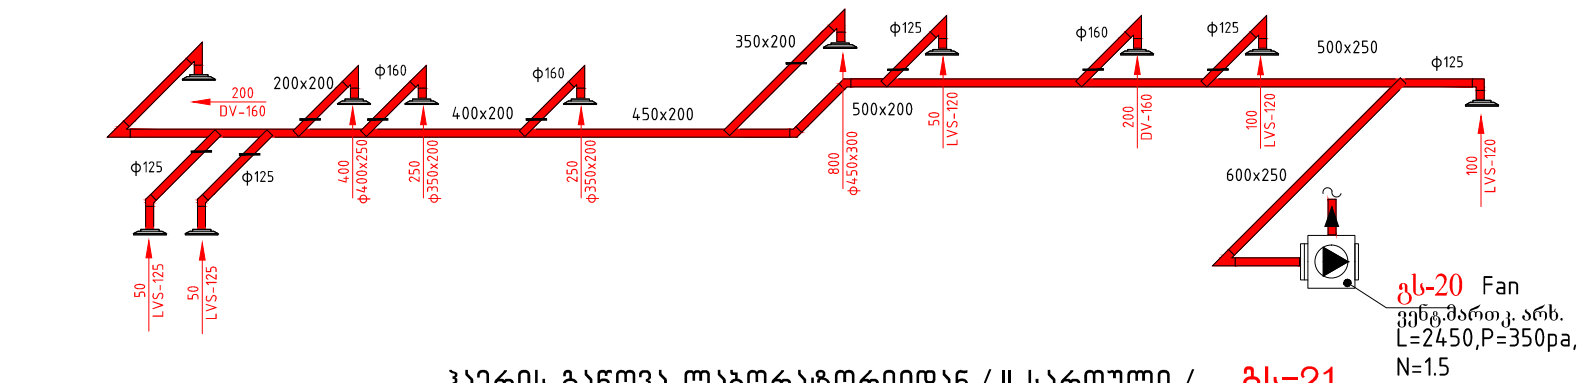

პეარის განმარტება ლაბორატორიიდან / II სართული / გს-21
(ა 1:200)

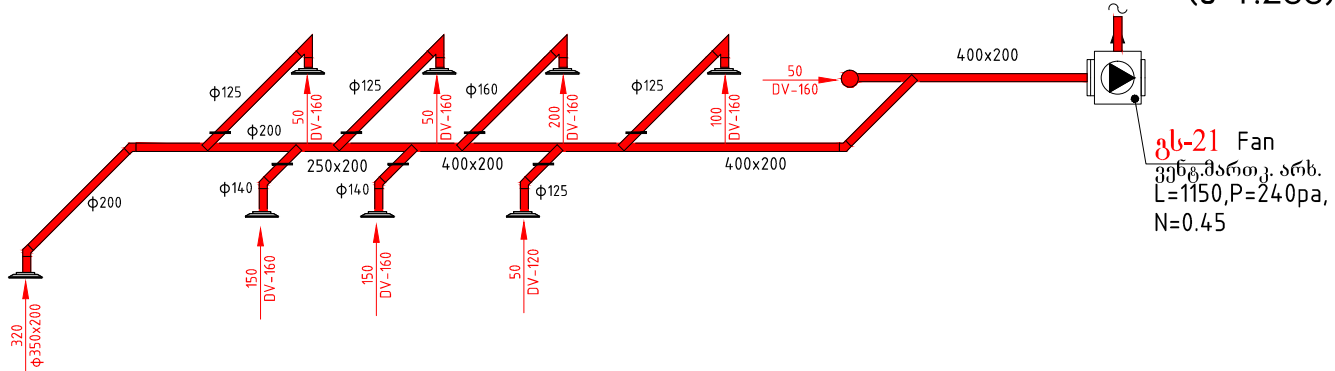


პეარის განმარტება ბაქტერიოლოგიური ლაბორატორიიდან / II სართული / გს-22
(ა 1:200)

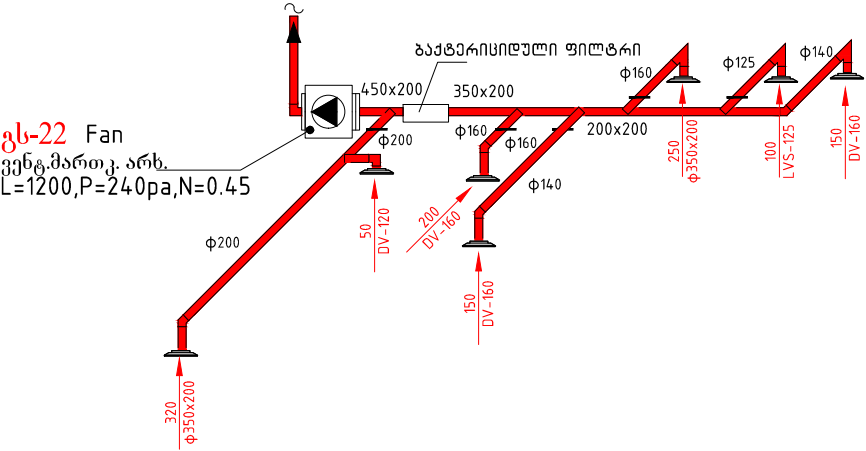


ფურცელი PAPER SIZE A-3	დამკვეთის № CONTRACT № ...	პროექტის № PROJECT № ...	ფაილის სახელი FILE NAME ...
პროექტის აღნიშვნები			LEGEND

განოვითი სისტემების აქსონომეტრიული სქემა
Axonometric scheme of Exhaust Systems


ჰაერის განოვა აღმინისტრაციიდან I სართ/ გს-24
(ა 1:200)

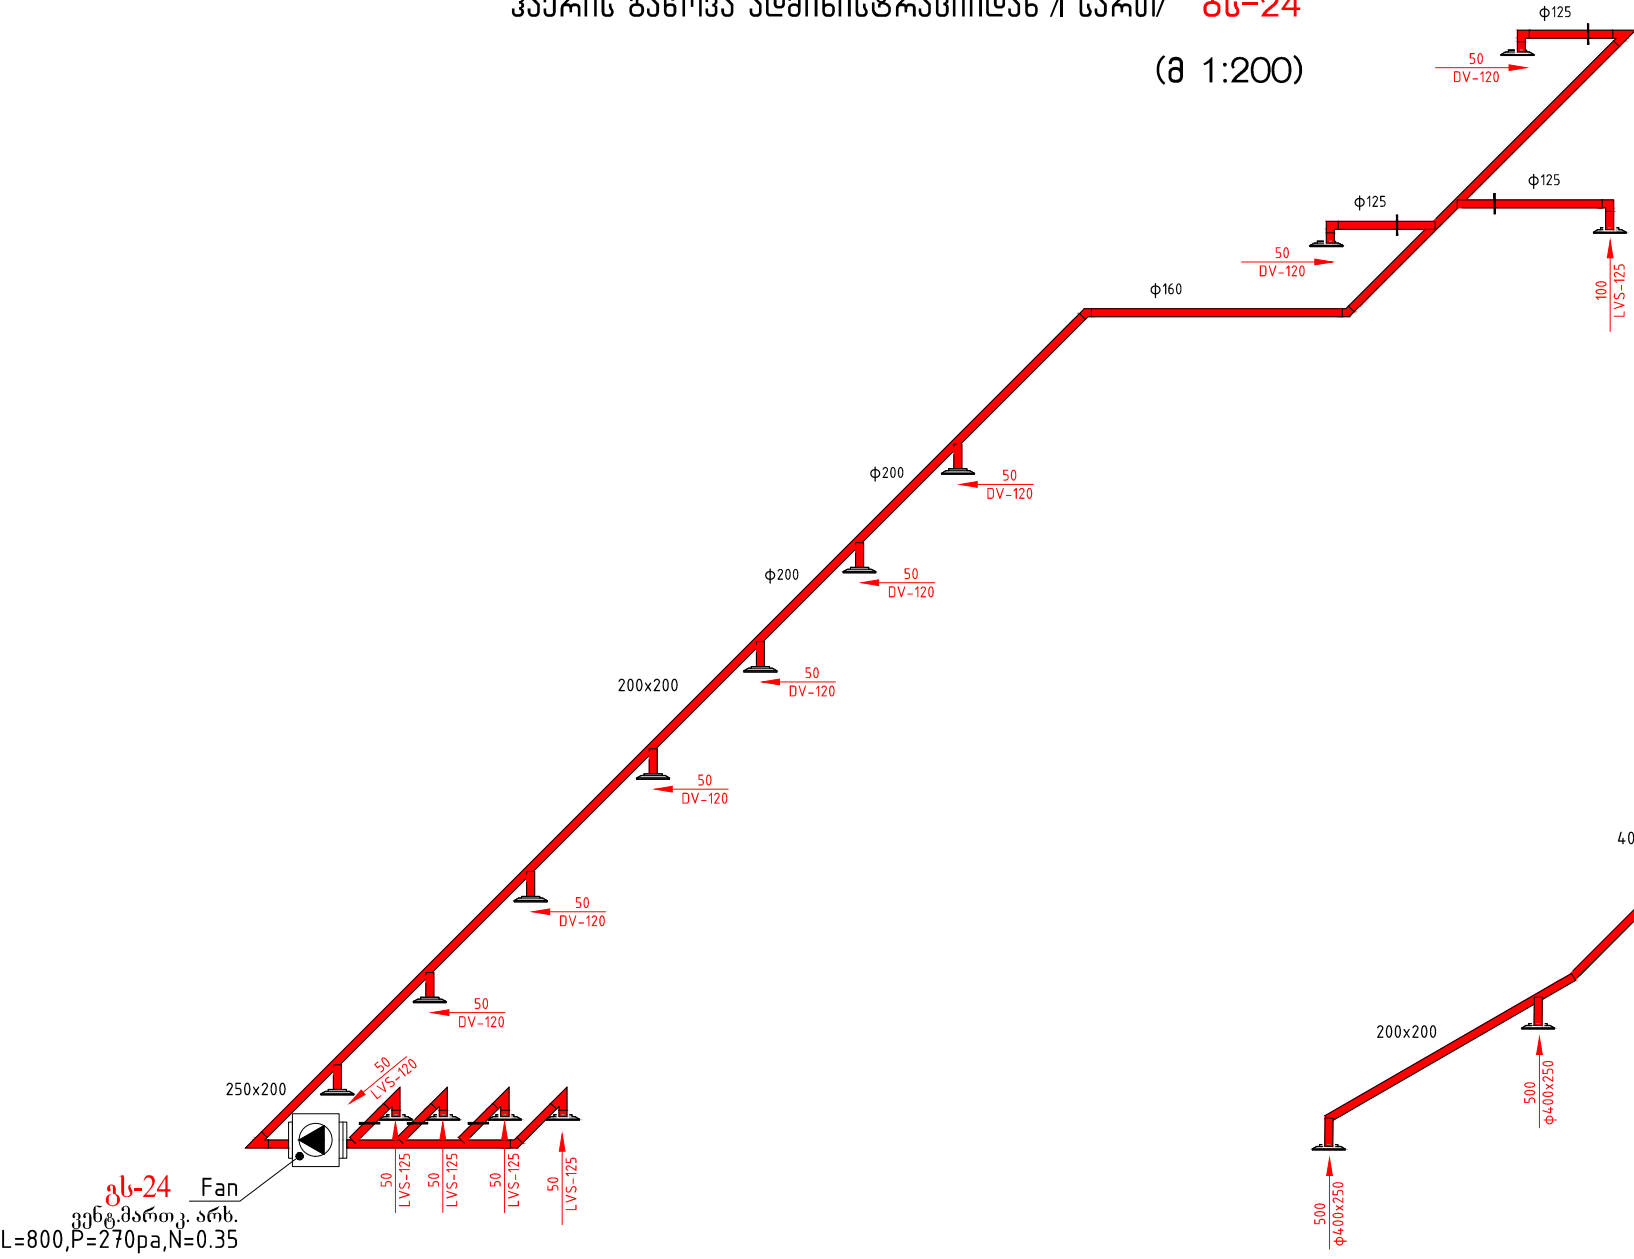

ჰაერის განოვა გავშვთა რეანიმაციიდან
და ვენტილაციიდან II სართ/ გს-23
(ა 1:200)

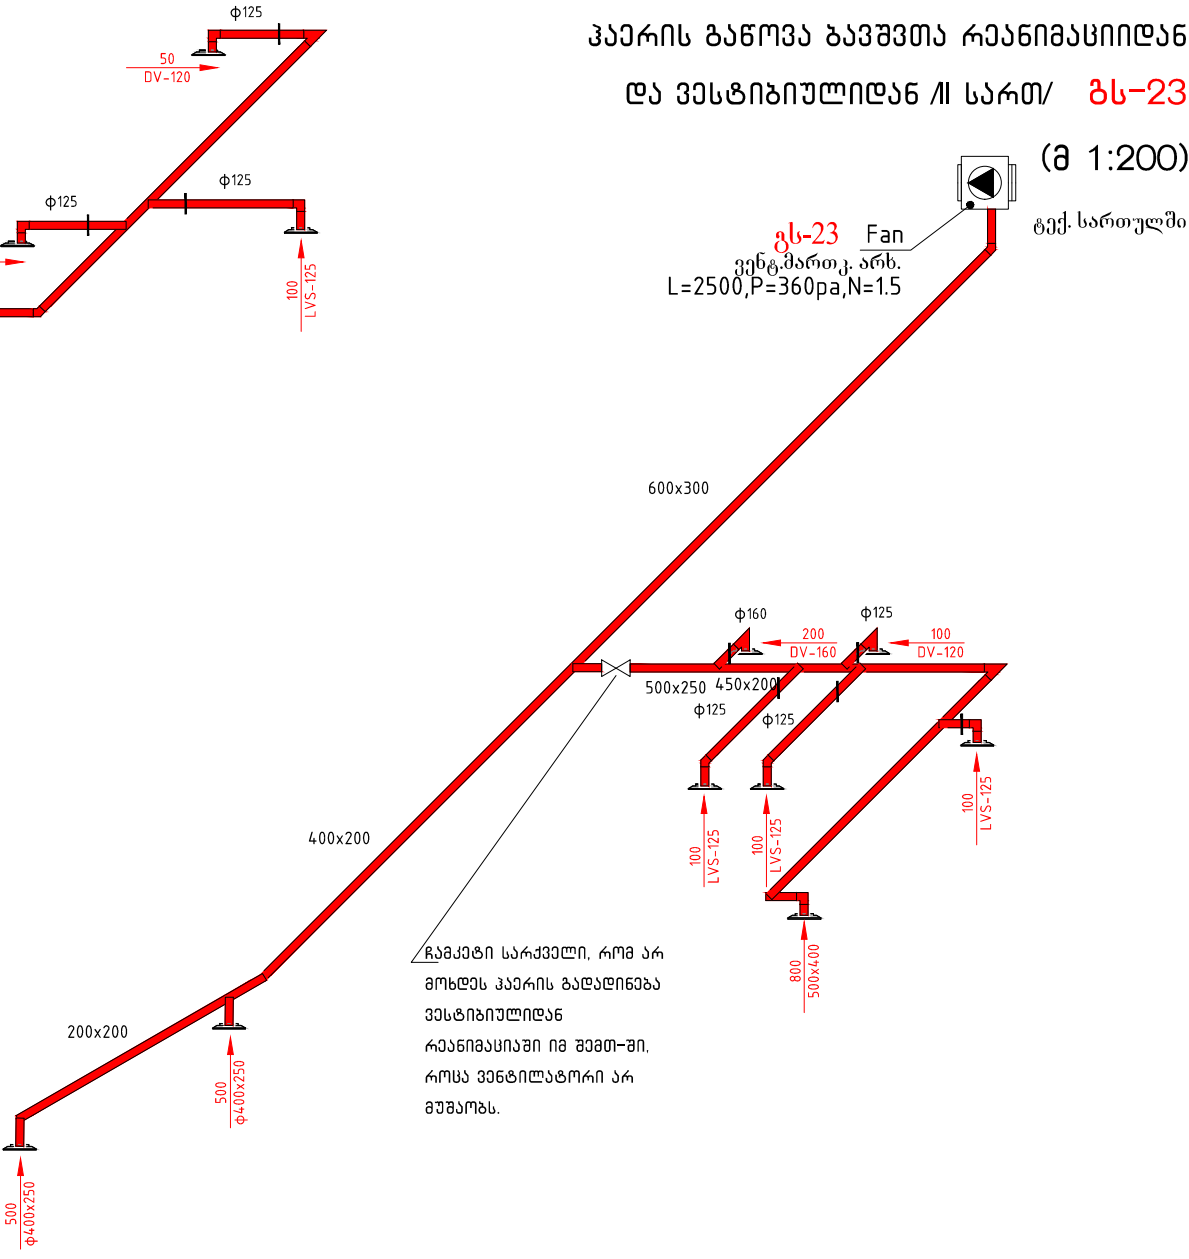

ჰაერის განოვა რეანიმაციის იზოლაციიდან III სართ/ გს-23'
(ა 1:200)

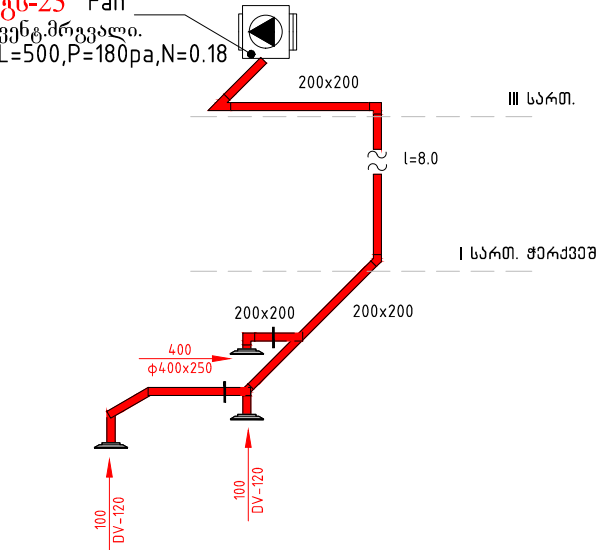

ფურცელი PAPER SIZE A-3	დოკუმენტი № CONTRACT № ...	პროექტის № PROJECT № ...	ფაილის სახელი FILE NAME ...
პროექტის აღნიშვნები LEGEND			
სიტუაციური სქემა KEY PLAN			
დამკვეთი PRINCIPAL			
პროექტი PROJECT მრავალპროფილური საუნივერსიტეტო კლინიკა 220 საწოლზე MULTI-PROFIED UNIVERSITY CLINIC 220 BEDS			
მისამართი ADDRESS ზუგდიდის რაიონი, სოფელი რუხი Zugdidi District, The Village Ruxi			
თანამდებობა POSITION პრ. მთ. არქ. CHIEF ARCHITECT არქიტექტორი ARCHITECT შეასრულა PERFORMED შეამოწმა CHECKED	სახელი, გვარი NAME, SURNAME ი. ბარბაქაძე I. Barnabishvili ნ. მაგრაძე N. Magradze გ. ურუშაძე G. Urushadze ბ. ურუშაძე B. Urushadze	ხელმოწერა SIGNATURE 	
შპს "ბლოკ ჯორჯია" საკაბეტალო, თბილისი 0194 მისამართი: (99532) 231047, 911114; ტელ. ფაქსი: (99532) 391992 E-mail: block@block.ge www. block. cz			
ქონების დაცვა - ვენტილაციის სისტემა Ventilation And Air Conditioning			
მასშტაბი SCALE 1 : 100	თარიღი DATE OF ISSUE 14.07.2014.	რევიზიები REVISIONS	
ნახაზი DRWG. განოვითი სისტემების აქსონომეტრიული სქემა Axonometric Schemes		#	კომენტარი REVISIONS DATE
		1	
		2	
		3	
		4	
		5	
სტადია STAGE მუშა პროექტი Working Draft	ინდექსი INDEX 34-43	ფურცელი PAGES 66	