

322000.0000

324000.0000

326000.0000

328000.0000

330000.0000

332000.0000

4670000.0000

4670000.0000

4668000.0000

4668000.0000

4666000.0000

4666000.0000

322000.0000

324000.0000

326000.0000

328000.0000

330000.0000

332000.0000

დამკვეთი
Customer

ზესტაფონის მუნიციპალიტეტი
Zestafoni Municipality

პროექტის
დამხმარებელი
Project Name

ზესტაფონში, სოფ. როდინაულში არსებული სასოფლო გზის
სარეაბილიტაციო სამუშაოების მუშა პროექტი
In Zestafoni, village Rodinuli road's rehabilitation
project

კონსულტანტი
Consultant



მ. 215149177
ქ. თბილისი, რძეხავედის ქ. #8227
ქ. თბილისი, მარტაშვილის ქ. #35/37
ტელ: 599 99 94 95, 790 99 19 29
ელ. ფოსტა: info@geomap.ge
Rustaveli Str. #827, Tbilisi, Georgia
Shavarta Str. #35/37, Tbilisi, Georgia
Tel: 599 99 94 95, 790 99 19 29
Email: info@geomap.ge

დირექტორი
Manager
პრ. მენეჯერი
Pr. Manager
დამამუშავებელი
Designed

დ. კვარაცხელია
D. Kvaratskhelia
მ. ჩიქოვანი
M. Chikvani
გ. ბერაია
G. Beria

დამტკიცებულია
Approved

დამამუშავებელი
Title


ORTOPHOTO


ნახაზის ორიგინალური ზომა A3(420x297)
Original Drawing Size A3(420x297)
მასშტაბი
Scale
თარიღი
Date
ნახაზი №
Drawing #
2014
TV-038




332200.0000 332300.0000 332400.0000

ლეგენდა Legend						შენიშვნა Note:	
საპროექტო ელემენტები Designed Elements			არსებული ტოპოგრაფიული ელემენტები Existing Topography Elements				
	ასფალტის ან ბეტონის საფარი Asphalt or Concrete Pavement		ბერმა Berm		ხიდი Bridge		ლუქი Sealing-Wax
	ხრეშოვანი გვერდული Gravel Shoulder		რ/კ კედელი RC Wall		რ/კ მილი RC Culvert		ჭა Well
	კიუვეტი Ditch		გაბიონის კედელი Gabion Wall		ლითონის მილი Steel Culvert		რკინიგზა Railway
	ჭრელი Excavation		ახალი წრიული მილი New Circular Culvert		წყალსადენი მილი Water-Pipe-line		შლავბაუმი Barrier
	ყრელი Fill		ახალი ოთკუთხა მილი New Box Culvert		გაზსადენი მილი Gas-Pipe-line		ელ. გადამცემი ხაზი Power Line
	რეპერი Benchmark		შენობა საცხოვრებელი Residential Building		ეკლესია Church		ელ. ბოძი Power Post
	შენობა არასაცხოვრებელი Non-Residential Building		ლითონის მილი Steel Culvert		სასაფლაო Cemetery		ხე Tree
	ბეჭვინ ვასამართი სადგური Patrol Station		წყალსადენი მილი Water-Pipe-line		ლითონის ზღუდარი Guardrail		ბუჩქი Bush
	ლობე Fence		გაზსადენი მილი Gas-Pipe-line		ბეტონის ზღუდარი New Jersey		საგზაო ნიშანი Road Signs
							შუქნიშანი Light Signal




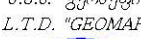
დამკვეთი Customer	შეტაფონის მუნიციპალიტეტი Zestafoni Municipality	პროექტის დასახელება Project Name	შეტაფონში, სოფ. როდინაულში არსებული სასოფლო გზის სარეაბილიტაციო სამუშაოების მუშა პროექტი In Zestafoni, the village Rodinauli existing rural road's rehabilitation project	კონსულტანტი Consultant	 შ.პ.ს. "გეომაფი" L.T.D. "GEOMAP"	ID: 215149177 ქ. სენაკი, როსთაველის ქ. №227 ქ. თბილისი, შარტავის ქ. 35/37 ტელ: 599 99 94 95, 790 99 19 29 ელ. ფოსტა: info@geomap.ge Rustaveli Str. #227, senaki, Georgia Sharava Str. #35/37, Tbilisi, Georgia Tel: 599 99 94 95, 790 99 19 29 Email: info@geomap.ge	დირექტორი Manager	დ. კვარაცხელია D. Kvaratskhelia	დაამტკიცა Approved	დასახელება Title	გზის გეგმა Top View	ნახაზის ორიგინალური ზომა A3(420x297) Original Drawing Size A3(420x297)		
							პრ. მენეჯერი Pr. Manager	მ. ჩიქოვანი M. Chikovani				მასშტაბი H=1:1000 Scale V=1:100	თარიღი Date	2014
							დააპროექტა Designed	გ. ბერაია G. Beraia				ნახაზი № Drawing #	TV-004	

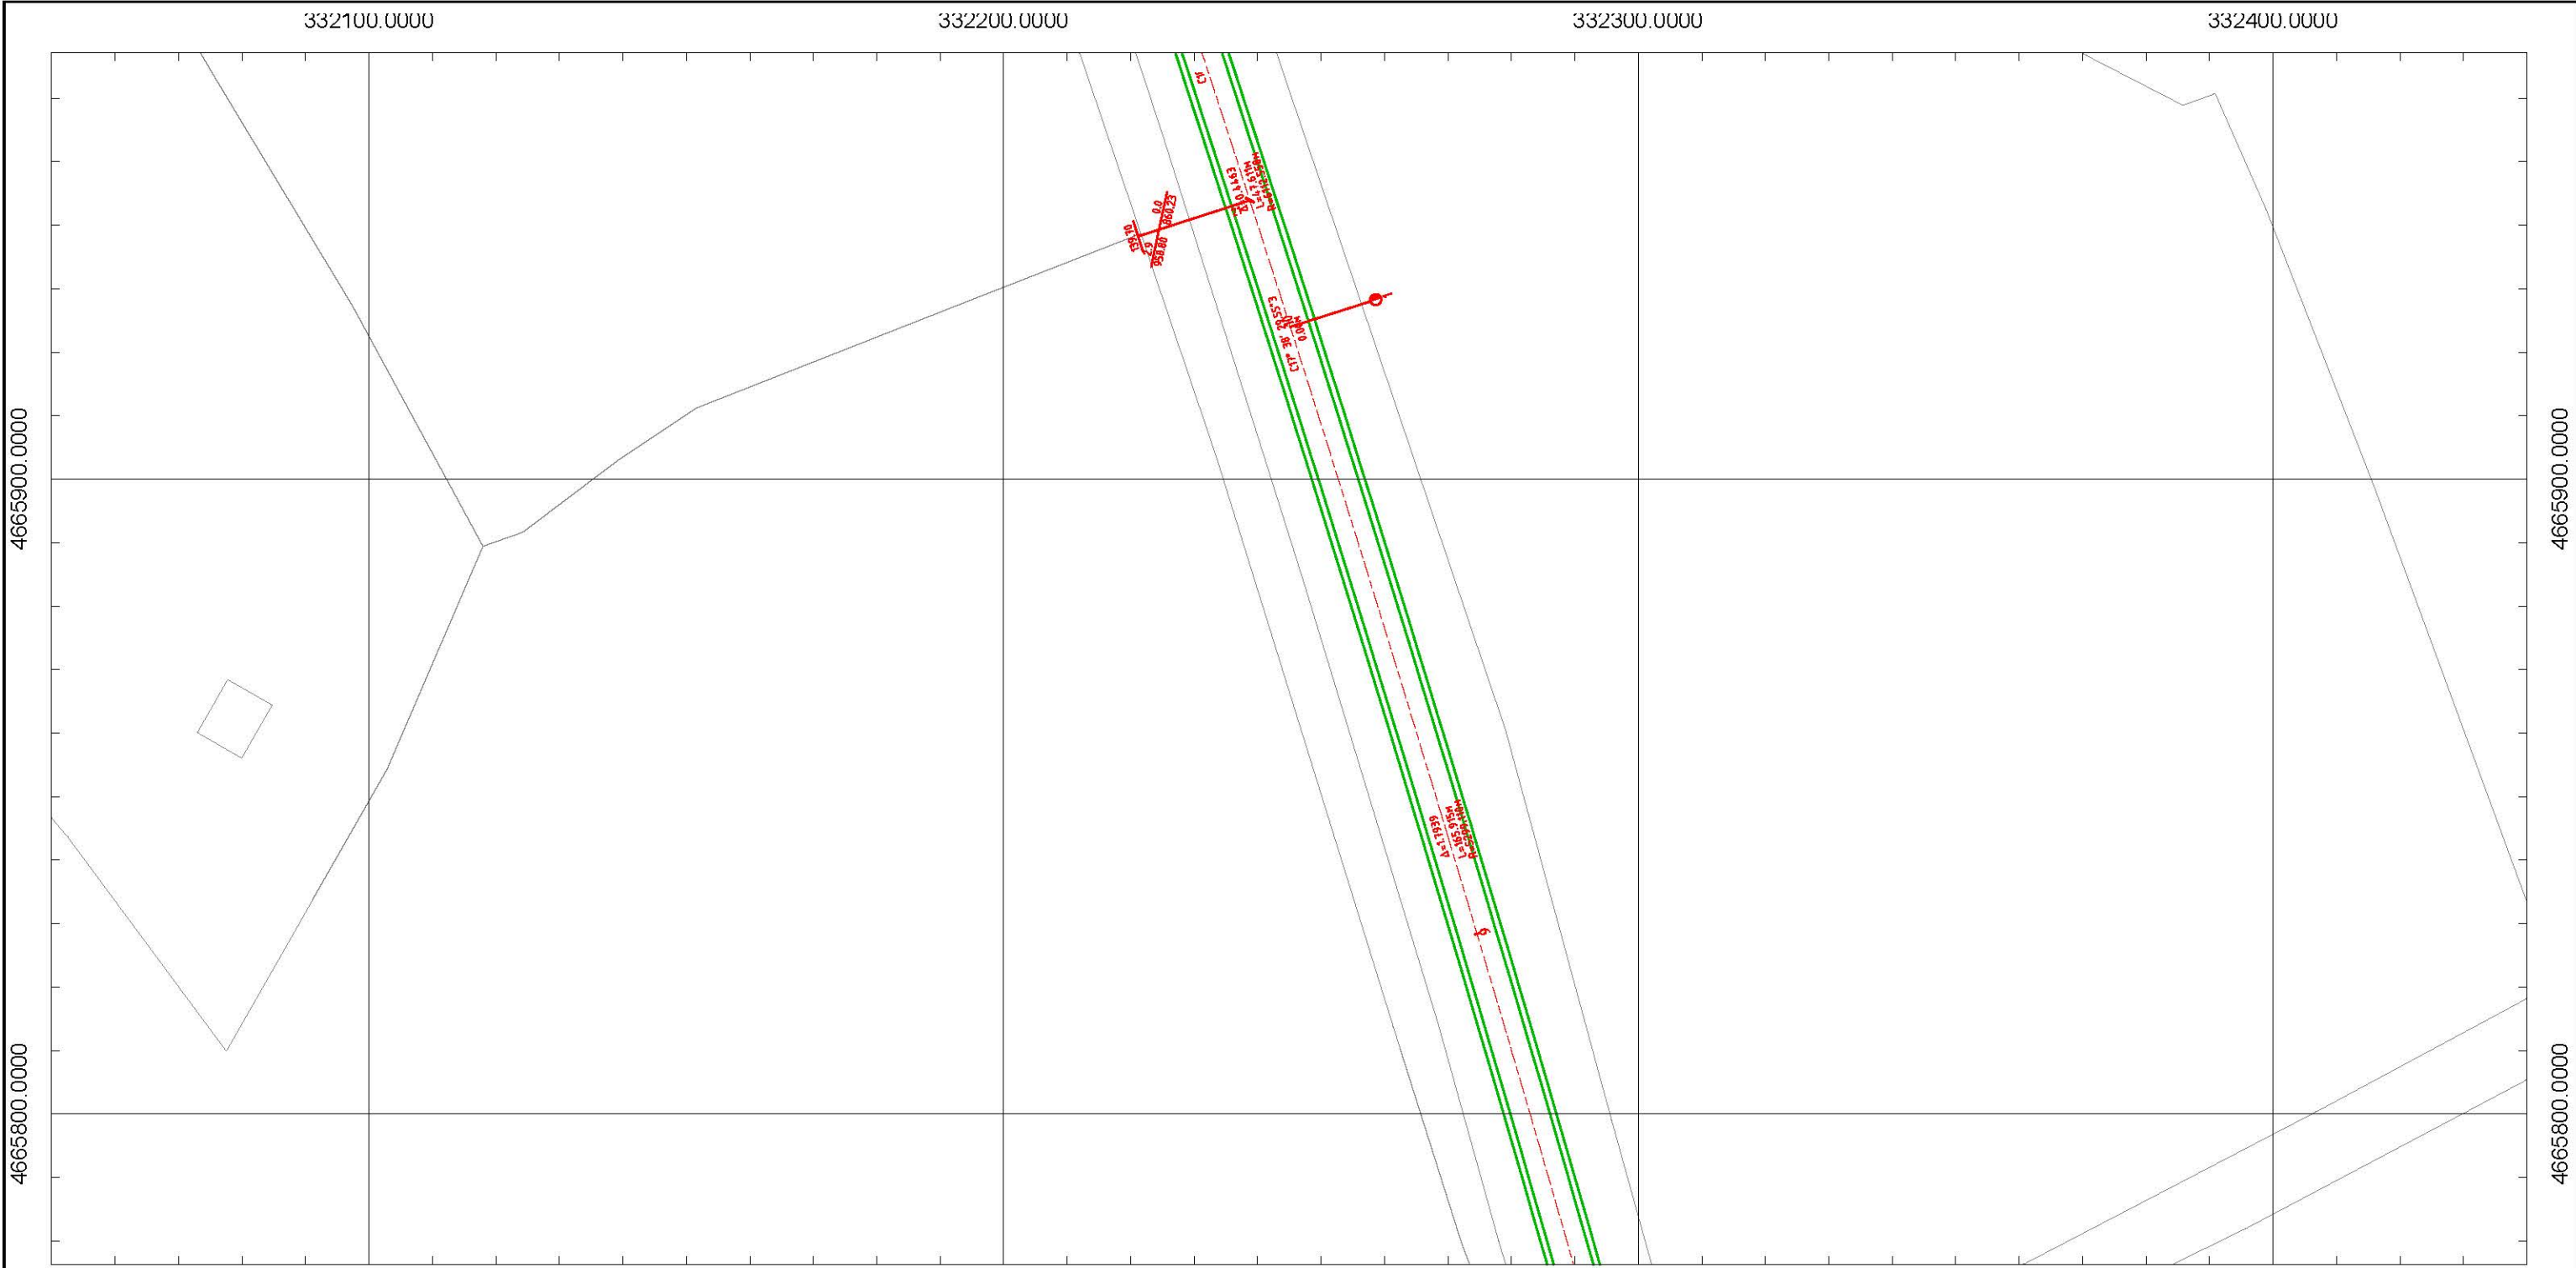


ლეგენდა Legend										შენიშვნა: Note:			
საპროექტო ელემენტები Designed Elements				არსებული ტოპოგრაფიული ელემენტები Existing Topography Elements									
	ასფალტის ან ბეტონის საფარი Asphalt or Concrete Pavement		ბერმა Berm		რეპერი Benchmark		ხიდი Bridge		ნავთობსადენი მილი Oil-Pipe-Line		ლუქი Sealing-Wax		ელ. ბოძი Power Post
	ხრეშოვანი გვერდული Gravel Shoulder		რ/კ კედელი RC Wall		შენობა საცხოვრებელი Residential Building		რ/კ მილი RC Culvert		ეკლესია Church		ჭა Well		ხე Tree
	კიუვეტი Ditch		გაბიონის კედელი Gabion Wall		შენობა არასაცხოვრებელი Non-Residential Building		ლითონის მილი Steel Culvert		სასაფლაო Cemetery		რკინიგზა Railway		ბუჩქი Bush
	ჭრელი Excavation		ახალი წრიული მილი New Circular Culvert		ბეჭვინ ვასამართი სადგური Patrol Station		წყალსადენი მილი Water-Pipe-line		ლითონის ზღუდარი Guardrail		შლავბაუმი Barrier		საგზაო ნიშანი Road Signs
	ყრილი Fill		ახალი ოთკუთხა მილი New Box Culvert		ლობე Fence		გაზსადენი მილი Gas-Pipe-line		ბეტონის ზღუდარი New Jersey		ელ. ვადამცემი ხაზი Power Line		შუქნიშანი Light Signal

 
დამკვეთი Customer	ზესტაფონის მუნიციპალიტეტი Zestafoni Municipality	პროექტის დასახელება Project Name	ზესტაფონში, სოფ. როდინაულში არსებული სასოფლო გზის სარეაბილიტაციო სამუშაოების მუშა პროექტი In Zestafoni, the village Rodinauli existing rural road's rehabilitation project	კონსულტანტი Consultant	 შ.პ.ს. "გეომაპი" L.T.D. "GEOMAP"	ID: 215149177	დირექტორი Manager	დ. კვარაცხელია D. Kvaratskhelia	დაამტკიცა Approved	დასახელება Title	გზის გეგმა Top View	ნახაზის ორიგინალური ზომა A3(420x297) Original Drawing Size A3(420x297)		
						ქ. სენაკი, როსთაველის ქ. №227 ქ. თბილისი, შარტავის ქ. 35/37 ტელ: 599 99 94 95, 790 99 19 29 ელ. ფოსტა: info@geomap.ge	პრ. მენეჯერი Pr. Manager	მ. ჩიქოვანი M. Chikovani				მასშტაბი H=1:1000 Scale V=1:100	თარიღი Date	2014
						Rustaveli Str. #227, senaki, Georgia Sharava Str. #35/37, Tbilisi, Georgia Tel: 599 99 94 95, 790 99 19 29 Email: info@geomap.ge	დააპროექტა Designed	გ. ბერაია G. Beraia				ნახაზი № Drawing #	TV-005	

    


ლეგენდა Legend										შენიშვნა: Note:			
საპროექტო ელემენტები Designed Elements				არსებული ტოპოგრაფიული ელემენტები Existing Topography Elements									
	ასფალტის ან ბეტონის საფარი Asphalt or Concrete Pavement		ბერმა Berm		რეპერი Benchmark		ხიდი Bridge		ნავთობსადენი მილი Oil-Pipe-Line		ლუქი Sealing-Wax		ელ. ბოძი Power Post
	ხრეშოვანი გვერდული Gravel Shoulder		რ/ბ კედელი RC Wall		შენობა საცხოვრებელი Residential Building		რ/ბ მილი RC Culvert		ეკლესია Church		ჭა Well		ხე Tree
	კიუვეტი Ditch		გაბიონის კედელი Gabion Wall		შენობა არასაცხოვრებელი Non-Residential Building		ლითონის მილი Steel Culvert		სასაფლაო Cemetery		რკინიგზა Railway		ბუჩქი Bush
	ჭრელი Excavation		ახალი წრიული მილი New Circular Culvert		ბეჭვინ ვასამართი სადგური Patrol Station		წყალსადენი მილი Water-Pipe-line		ლითონის ზღუდარი Guardrail		შლავბაუმი Barrier		საგზაო ნიშანი Road Signs
	ყრილი Fill		ახალი ოთკუთხა მილი New Box Culvert		ლობე Fence		გაზსადენი მილი Gas-Pipe-line		ბეტონის ზღუდარი New Jersey		ელ. ვადამცემი ხაზი Power Line		შუქნიშანი Light Signal

დამკვეთი Customer	ზესტაფონის მუნიციპალიტეტი Zestafoni Municipality	პროექტის დასახელება Project Name	ზესტაფონში, სოფ. როდინაულში არსებული სასოფლო გზის სარეაბილიტაციო სამუშაოების მუშა პროექტი In Zestafoni, the village Rodinauli existing rural road's rehabilitation project	კონსულტანტი Consultant	 შ.პ.ს. "გეომეფი" L.T.D. "GEOMAP" ID: 215149177 ქ. სენაკი, რუსთაველის ქ. №227 ქ. თბილისი, შარტავას ქ. 35/37 ტელ: 599 99 94 95, 790 99 19 29 ელ. ფოსტა: info@geomap.ge Rustaveli Str. #227, senaki, Georgia Shartava Str. #35/37, Tbilisi, Georgia Tel: 599 99 94 95, 790 99 19 29 Email: info@geomap.ge	დირექტორი Manager	დ. კვარაცხელია D. Kvaratskhelia	დაამტკიცა Approved	დასახელება Title	გზის გეგმა Top View	ნახაზის ორიგინალური ზომა A3(420x297) Original Drawing Size A3(420x297)	
						პრ. მენეჯერი Pr. Manager	მ. ჩიქოვანი M. Chikovani				მასშტაბი H=1:1000 Scale V=1:100	თარიღი 2014 Date
						დააპროექტა Designed	გ. ბერაია G. Beraia				ნახაზი № Drawing #	TV-007

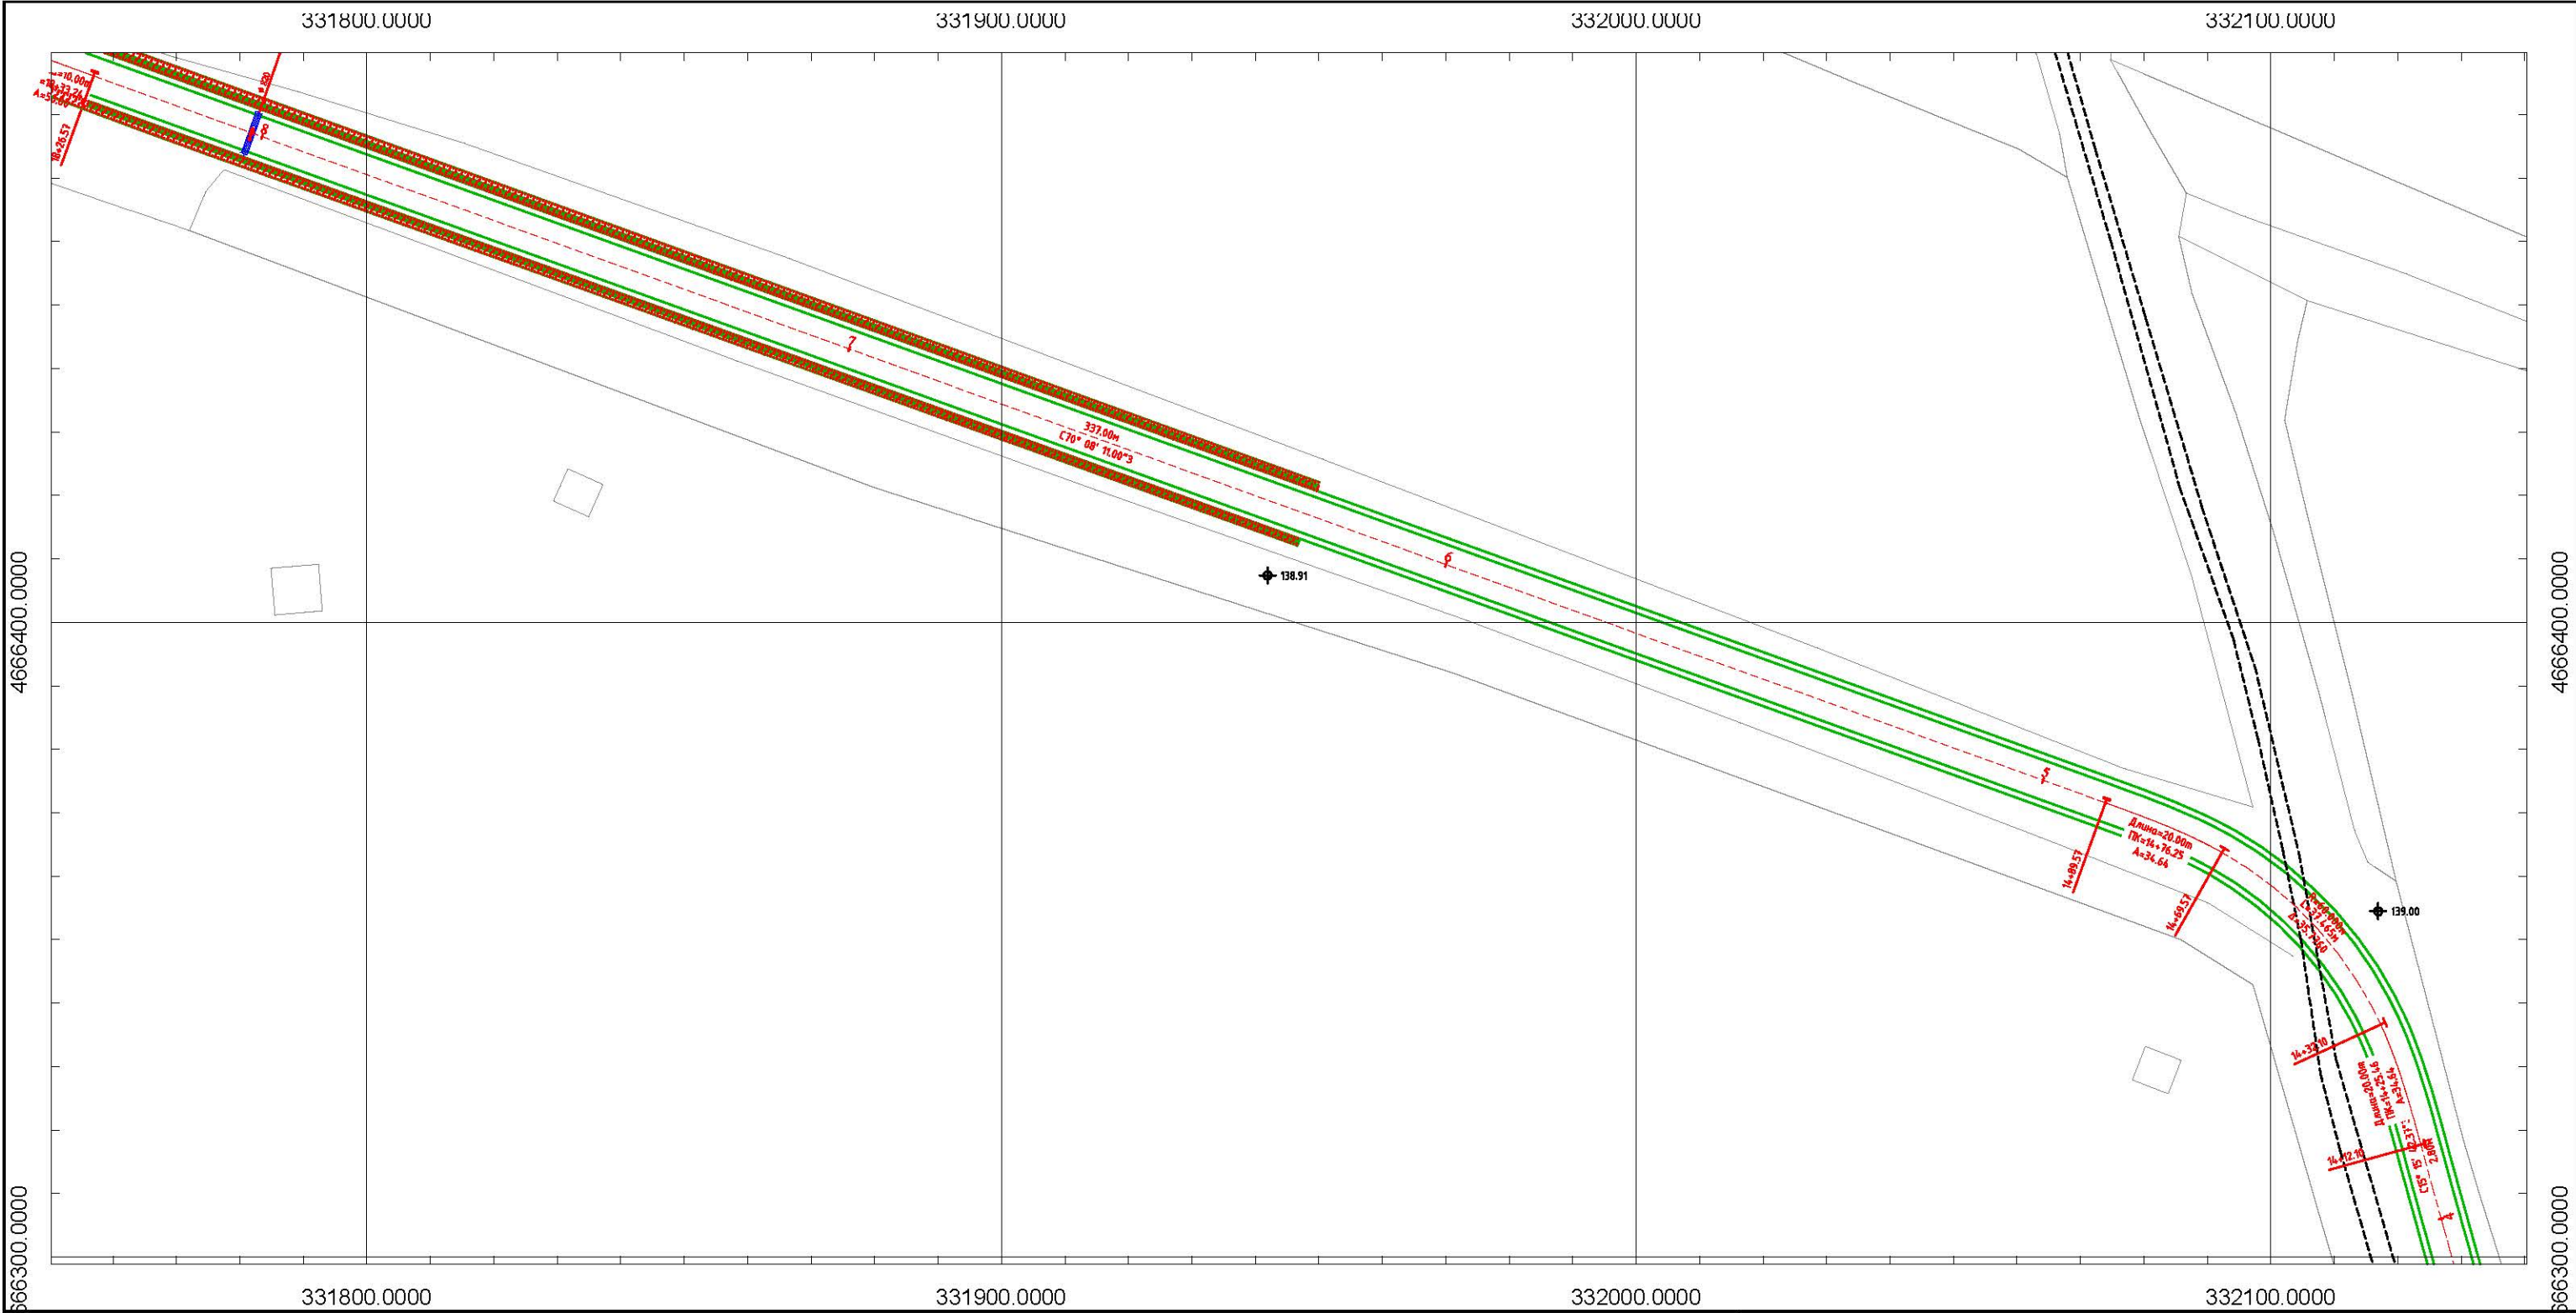


 
ლეგენდა Legend										შენიშვნა: Note:			
საპროექტო ელემენტები Designed Elements				არსებული ტოპოგრაფიული ელემენტები Existing Topography Elements									
	ასფალტის ან ბეტონის საფარი Asphalt or Concrete Pavement		ბერმა Berm		რეპერი Benchmark		ხიდი Bridge		ნავთობსადენი მილი Oil-Pipe-Line		ლუქი Sealing-Wax		ელ. ბოძი Power Post
	ხრეშოვანი გვერდული Gravel Shoulder		რ/ბ კედელი RC Wall		შენობა საცხოვრებელი Residential Building		რ/ბ მილი RC Culvert		ეკლესია Church		ჭა Well		ხე Tree
	კიუვეტი Ditch		გაბიონის კედელი Gabion Wall		შენობა არასაცხოვრებელი Non-Residential Building		ლითონის მილი Steel Culvert		სასაფლაო Cemetery		რკინიგზა Railway		ბუჩქი Bush
	ჭრელი Excavation		ახალი წრიული მილი New Circular Culvert		ბეწვინ ვასამართი სადგური Patrol Station		წყალსადენი მილი Water-Pipe-line		ლითონის ზღუდარი Guardrail		შლავბაუმი Barrier		საგზაო ნიშანი Road Signs
	ყრილი Fill		ახალი ოთკუთხა მილი New Box Culvert		ლობე Fence		გაზსადენი მილი Gas-Pipe-line		ბეტონის ზღუდარი New Jersey		ელ. გადამცემი ხაზი Power Line		შუქნიშანი Light Signal

დამკვეთი Customer	შეტაფონის მუნიციპალიტეტი Zestafoni Municipality	პროექტის დასახელება Project Name	შეტაფონში, სოფ. როდინაულში არსებული სასოფლო გზის სარეაბილიტაციო სამუშაოების მუშა პროექტი In Zestafoni, the village Rodinauli existing rural road's rehabilitation project	კონსულტანტი Consultant		შ.პ.ს. "გეომეფი" L.T.D. "GEOMAP" ID: 215149177 ქ. სენაკი, რუსთაველის ქ. №227 ქ. თბილისი, შარტავის ქ. 35/37 ტელ: 599 99 94 95, 790 99 19 29 ელ. ფოსტა: info@geomap.ge Rustaveli Str. #227, senaki, Georgia Sharava Str. #35/37, Tbilisi, Georgia Tel: 599 99 94 95, 790 99 19 29 Email: info@geomap.ge	დირექტორი Manager	დ. კვარაცხელია D. Kvaratskhelia	დაამტკიცა Approved	დასახელება Title	გზის გეგმა Top View	ნახაზის ორიგინალური ზომა A3(420x297) Original Drawing Size A3(420x297)			
							პრ. მენეჯერი Pr. Manager	მ. ჩიქოვანი M. Chikovani				მასშტაბი Scale	H=1:1000 V=1:100	თარიღი Date	2014
							დააპროექტა Designed	გ. ბერაია G. Beraia				ნახაზი № Drawing #	TV-008		

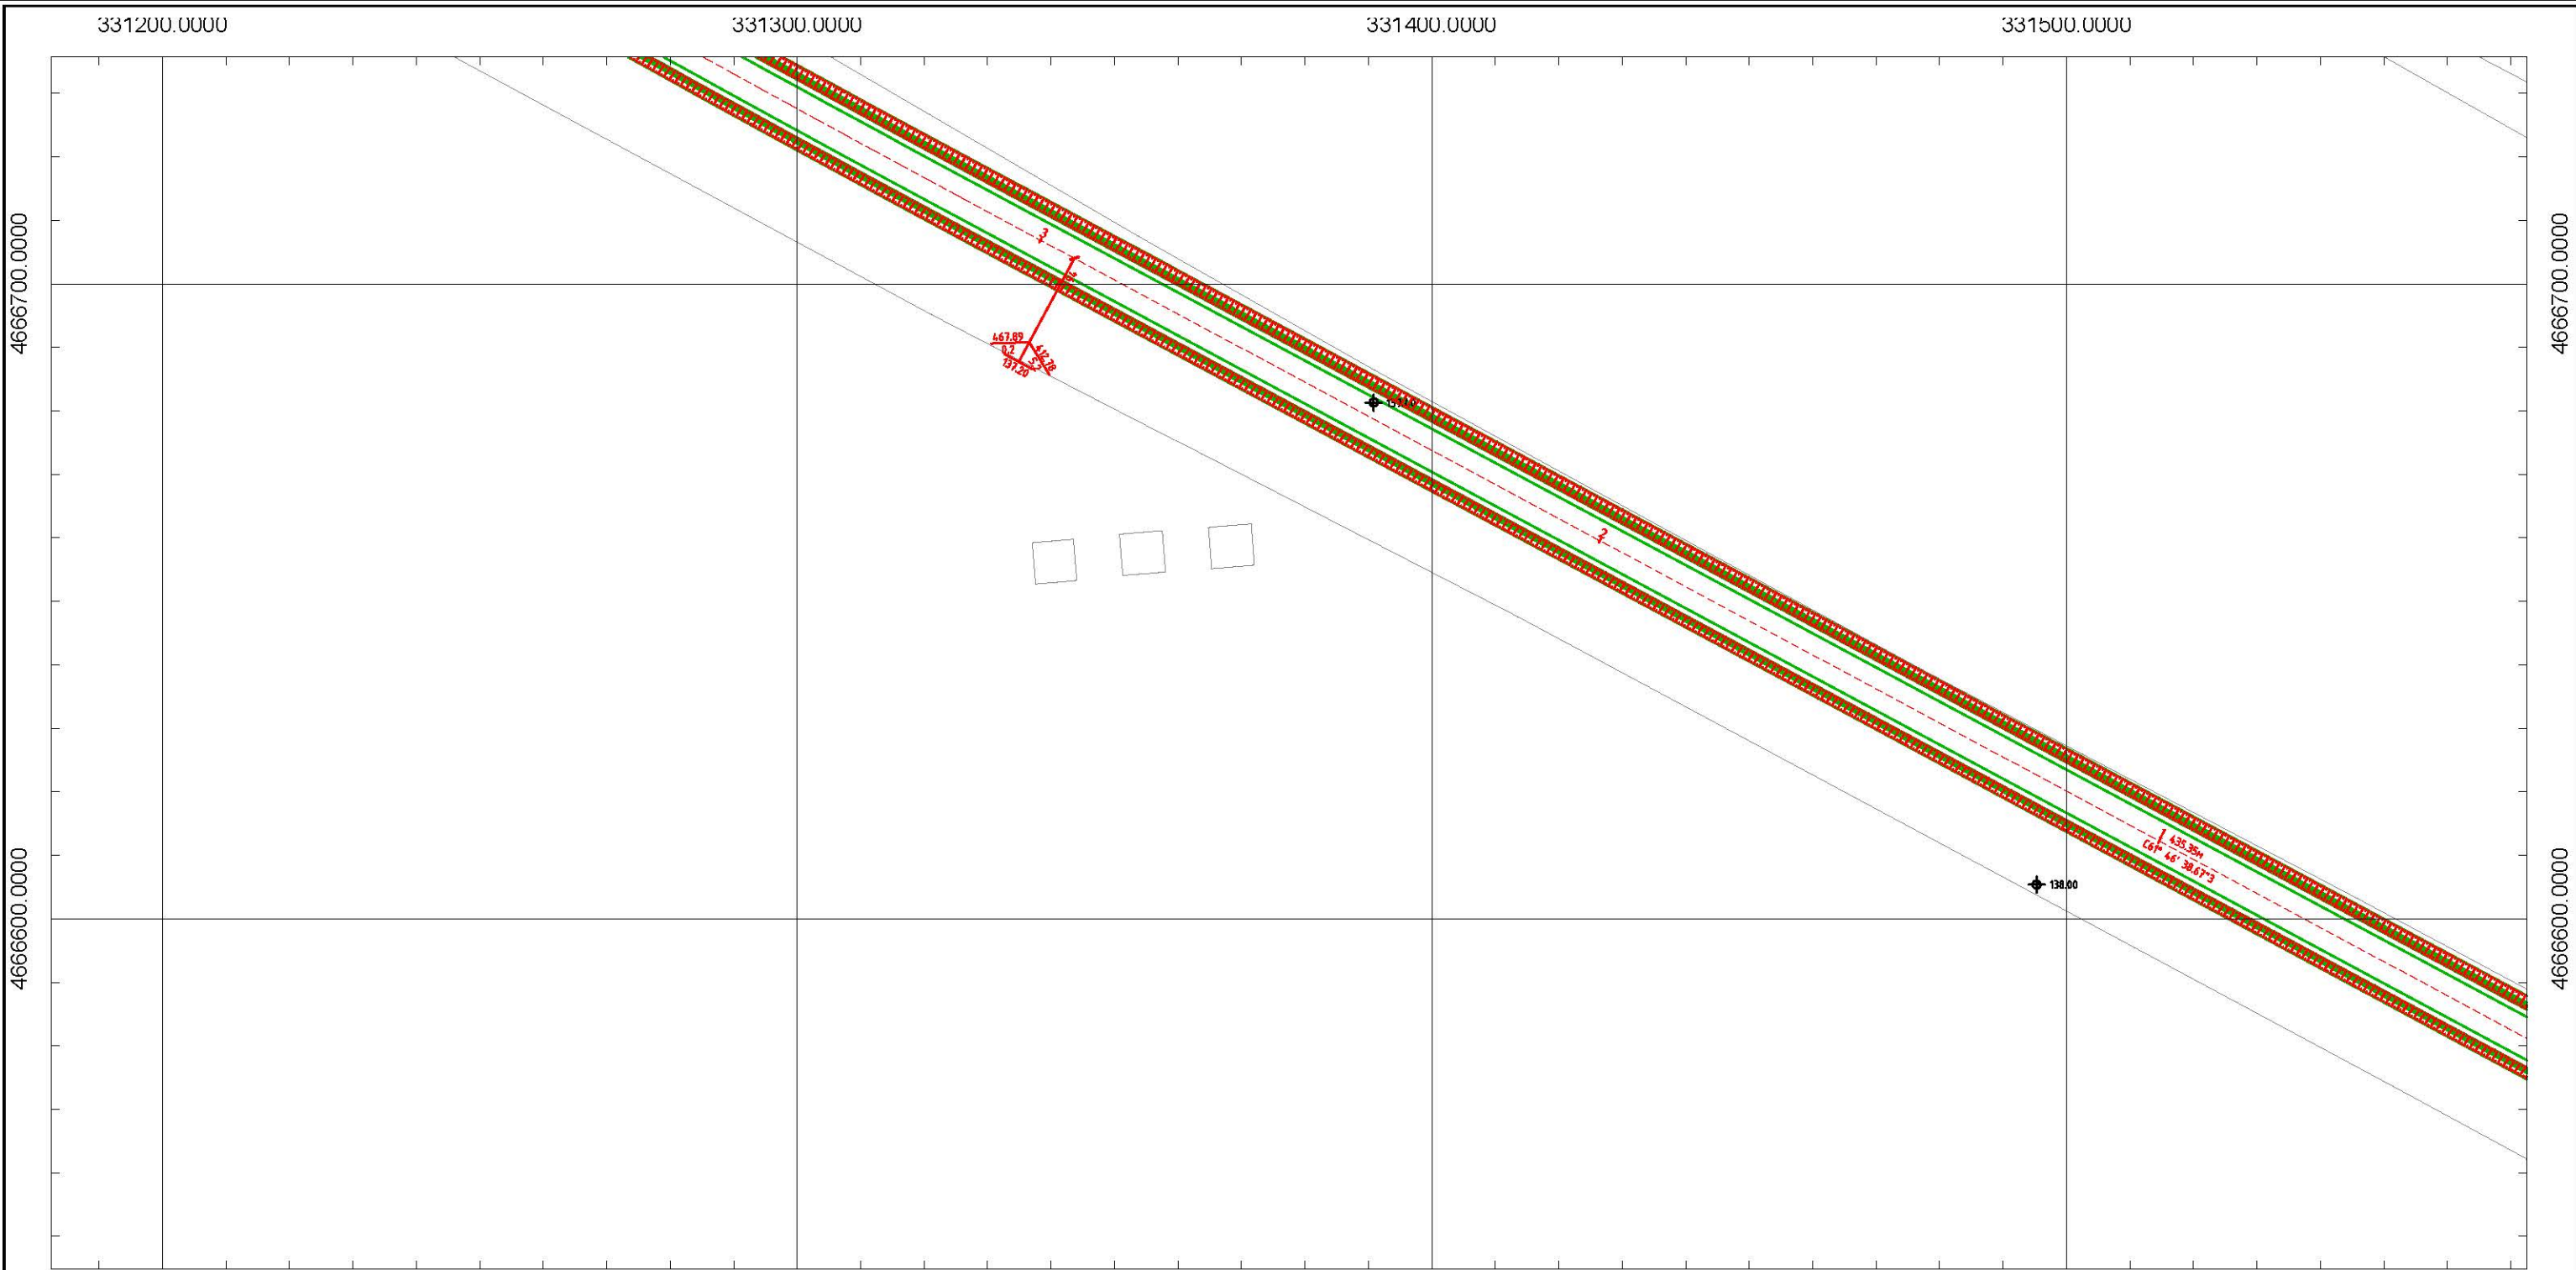


ლეგენდა Legend										შენიშვნა: Note:			
საპროექტო ელემენტები Designed Elements				არსებული ტოპოგრაფიული ელემენტები Existing Topography Elements									
	ასფალტის ან ბეტონის საფარი Asphalt or Concrete Pavement		ბერმა Berm		რეპერი Benchmark		ხიდი Bridge		ნავთობსადენი მილი Oil-Pipe-Line		ლუქი Sealing-Wax		ელ. ბოძი Power Post
	ხრეშოვანი გვერდული Gravel Shoulder		რ/კ კედელი RC Wall		შენობა საცხოვრებელი Residential Building		რ/კ მილი RC Culvert		ეკლესია Church		ჭა Well		ხე Tree
	კიუვეტი Ditch		გაბიონის კედელი Gabion Wall		შენობა არასაცხოვრებელი Non-Residential Building		ლითონის მილი Steel Culvert		სასაფლაო Cemetery		რკინიგზა Railway		ბუჩქი Bush
	ჭრელი Excavation		ახალი წრიული მილი New Circular Culvert		ბეჭვინ ვასამართი სადგური Patrol Station		წყალსადენი მილი Water-Pipe-line		ლითონის ზღუდარი Guardrail		შლავბაუმი Barrier		საგზაო ნიშანი Road Signs
	ყრილი Fill		ახალი ოთკუთხა მილი New Box Culvert		ლობე Fence		გაზსადენი მილი Gas-Pipe-line		ბეტონის ზღუდარი New Jersey		ელ. ვადამცემი ხაზი Power Line		შუქნიშანი Light Signal

 დამკვეთი Customer	ზესტაფონის მუნიციპალიტეტი Zestafoni Municipality	პროექტის დასახელება Project Name	ზესტაფონში, სოფ. როდინაულში არსებული სასოფლო გზის სარეაბილიტაციო სამუშაოების მუშა პროექტი In Zestafoni, the village Rodinauli existing rural road's rehabilitation project	კონსულტანტი Consultant	 შ.პ.ს. "გეომეფი" L.T.D. "GEOMAP" ID: 215149177 ქ. სენაკი, როსტაველის ქ. №227 ქ. თბილისი, შარტავის ქ. 35/37 ტელ: 599 99 94 95, 790 99 19 29 ელ. ფოსტა: info@geomap.ge Rustaveli Str. #227, senaki, Georgia Shartava Str. #35/37, Tbilisi, Georgia Tel: 599 99 94 95, 790 99 19 29 Email: info@geomap.ge	დირექტორი Manager	დ. კვარაცხელია D. Kvaratskhelia	დაამტკიცა Approved	დასახელება Title	გზის გეგმა Top View	ნახაზის ორიგინალური ზომა A3(420x297) Original Drawing Size A3(420x297)			
						პრ. მენეჯერი Pr. Manager	მ. ჩიქოვანი M. Chikovani				მასშტაბი Scale	H=1:1000 V=1:100	თარიღი Date	2014
						დააპროექტა Designed	გ. ბერაია G. Beraia				ნახაზი № Drawing #	TV-009		

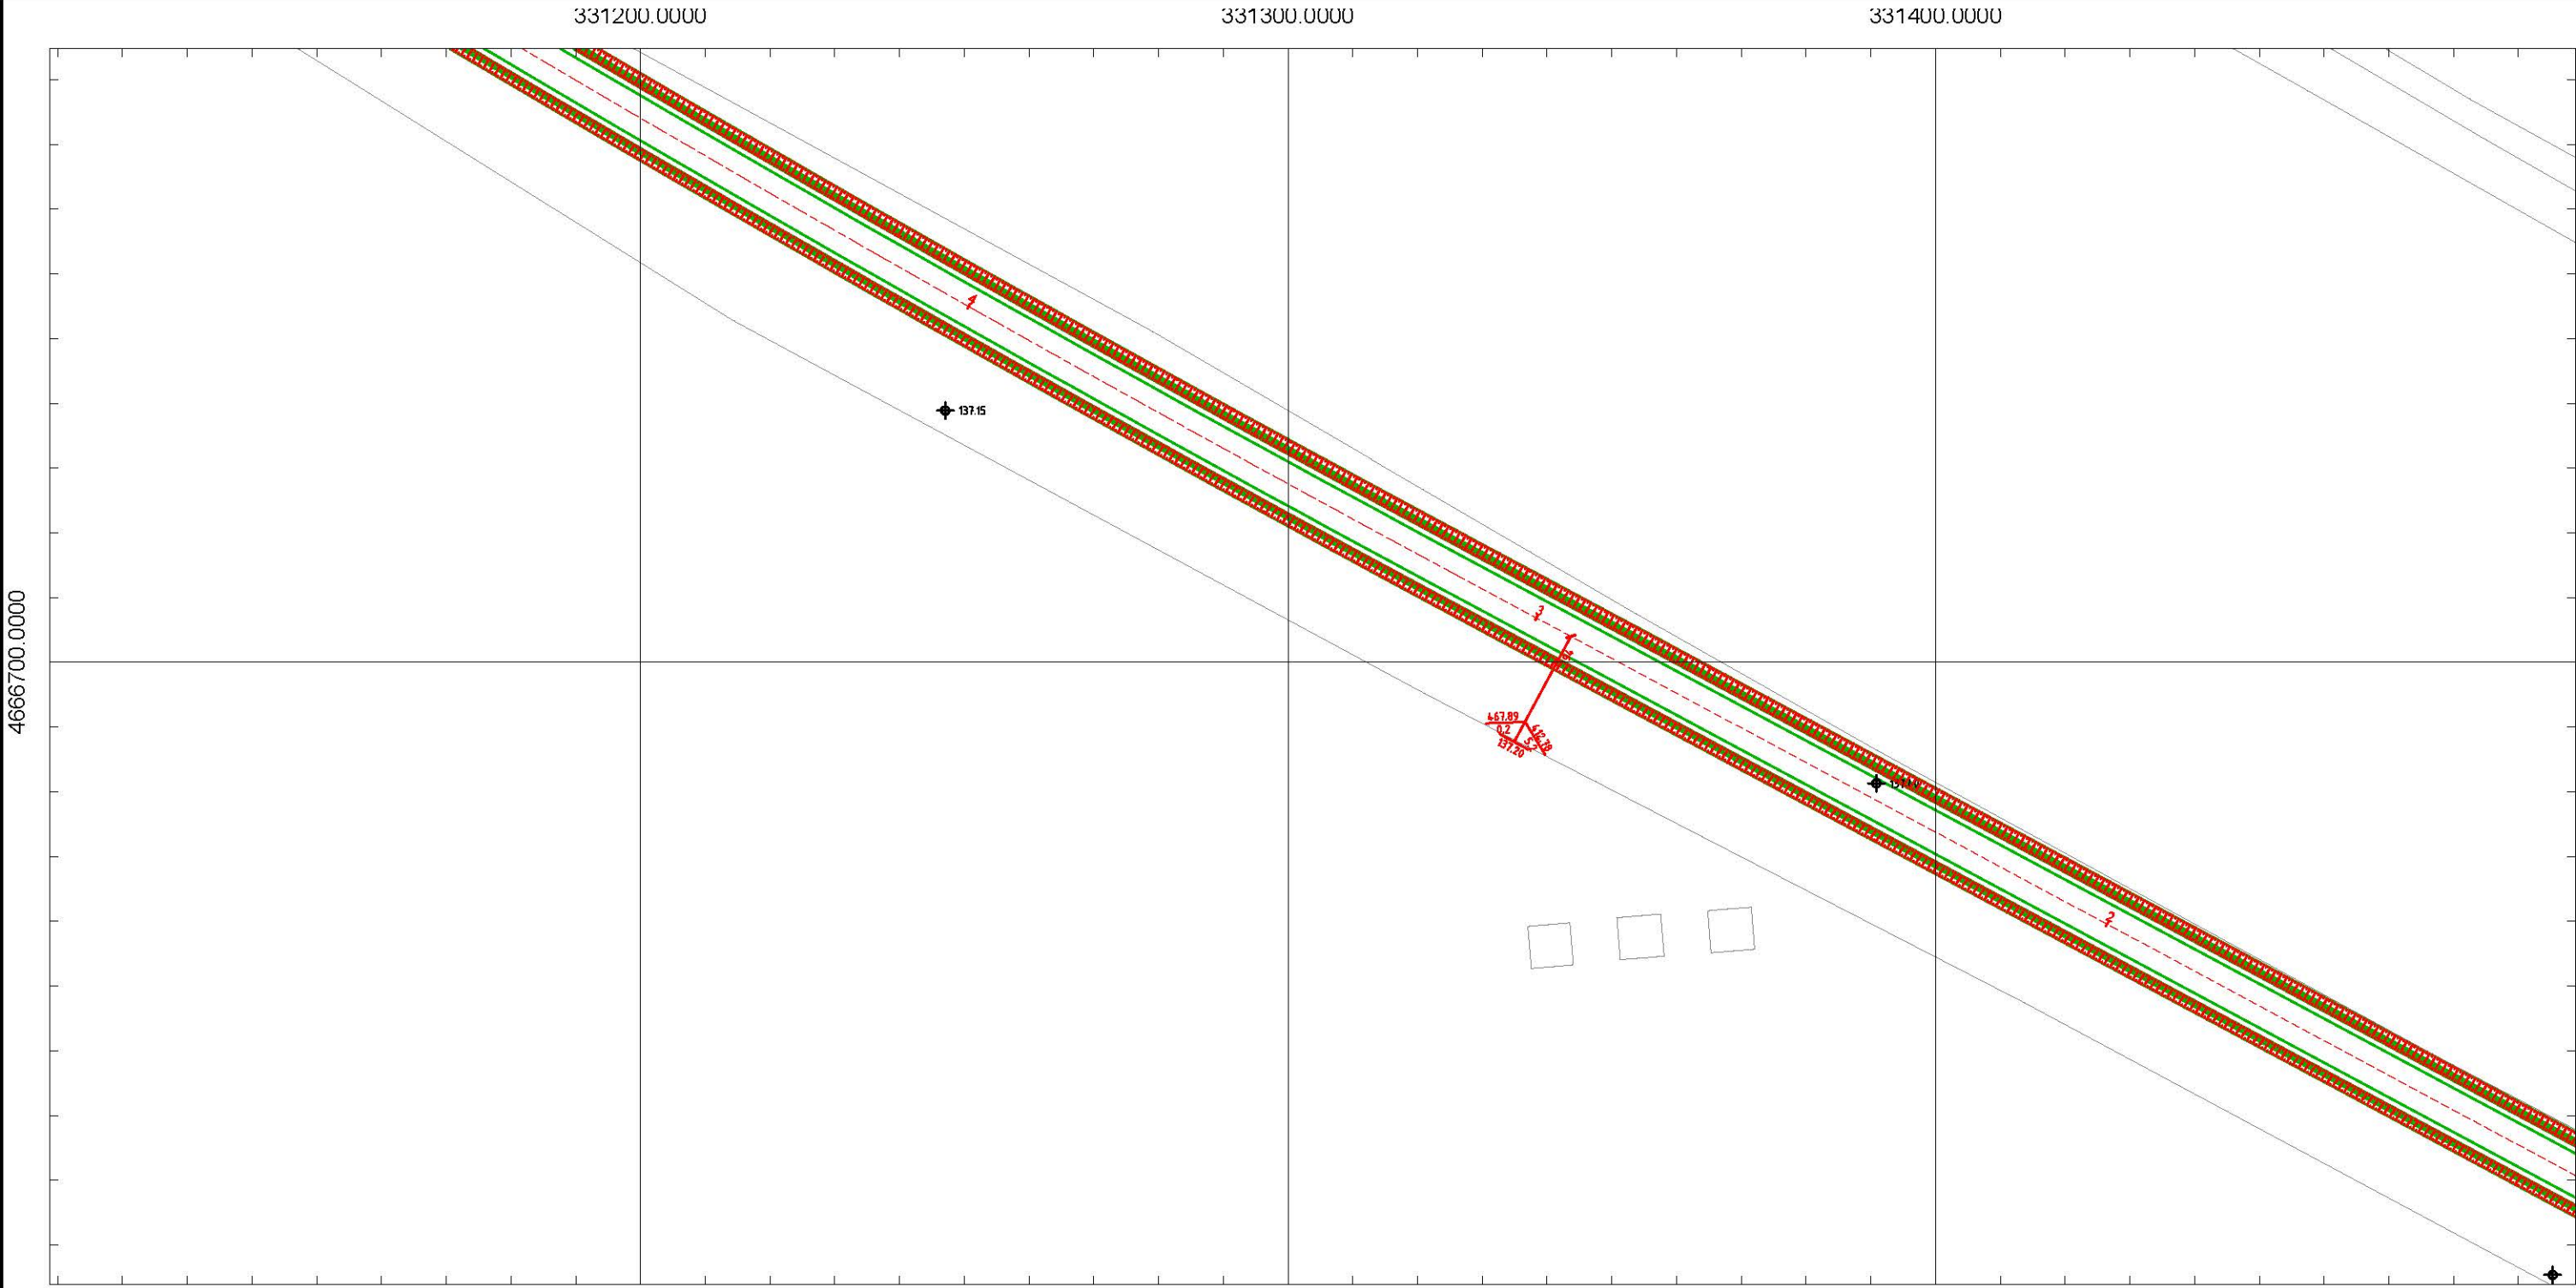

ლეგენდა Legend						შენიშვნა Note:	
საპროექტო ელემენტები Designed Elements			არსებული ტოპოგრაფიული ელემენტები Existing Topography Elements				
	ასფალტის ან ბეტონის საფარი Asphalt or Concrete Pavement		ბერმა Berm		ხიდი Bridge		ლუქი Sealing-Wax
	ხრეშოვანი გვერდული Gravel Shoulder		რ/კ კედელი RC Wall		რ/კ მილი RC Culvert		ჭა Well
	კიუვეტი Ditch		გაბიონის კედელი Gabion Wall		ლითონის მილი Steel Culvert		რკინიგზა Railway
	ჭრელი Excavation		ახალი წრიული მილი New Circular Culvert		წყალსადენი მილი Water-Pipe-line		შლავბაუმი Barrier
	ყრილი Fill		ახალი ოთკუთხა მილი New Box Culvert		გაზსადენი მილი Gas-Pipe-line		ელ. გადამცემი ხაზი Power Line
	რეპერი Benchmark		შენობა საცხოვრებელი Residential Building		ნავთობსადენი მილი Oil-Pipe-Line		ელ. ბოძი Power Post
	შენობა არასაცხოვრებელი Non-Residential Building		ეკლესია Church		სასაფლაო Cemetery		ხე Tree
	ბეჭვინ ვასამართი სადგური Patrol Station		ლითონის ზღუდარი Guardrail		ბეტონის ზღუდარი New Jersey		ბუჩქი Bush
	ლობე Fence		გაზსადენი მილი Gas-Pipe-line				საგზაო ნიშანი Road Signs
							შუქნიშანი Light Signal


დამკვეთი Customer	ზესტაფონის მუნიციპალიტეტი Zestafoni Municipality	პროექტის დასახელება Project Name	ზესტაფონში, სოფ. როდინაულში არსებული სასოფლო გზის სარეაბილიტაციო სამუშაოების მუშა პროექტი In Zestafoni, the village Rodinauli existing rural road's rehabilitation project	კონსულტანტი Consultant		შ.პ.ს. "გეომაფი" L.T.D. "GEOMAP" ID: 215149177 ქ. სენაკი, როსტაველის ქ. №227 ქ. თბილისი, შარტავას ქ. 35/37 ტელ: 599 99 94 95, 790 99 19 29 ელ. ფოსტა: info@geomap.ge Rustaveli Str. #227, senaki, Georgia Shartava Str. #35/37, Tbilisi, Georgia Tel: 599 99 94 95, 790 99 19 29 Email: info@geomap.ge	დირექტორი Manager	დ. კვარაცხელია D. Kvaratskhelia	დაამტკიცა Approved	დასახელება Title	გზის გეგმა Top View	ნახაზის ორიგინალური ზომა A3(420x297) Original Drawing Size A3(420x297)			
							პრ. მენეჯერი Pr. Manager	მ. ჩიქოვანი M. Chikovani				მასშტაბი Scale	H=1:1000 V=1:100	თარიღი Date	2014
							დაამუშავა Designed	გ. ბერაია G. Beraia				ნახაზი № Drawing #	TV-010		

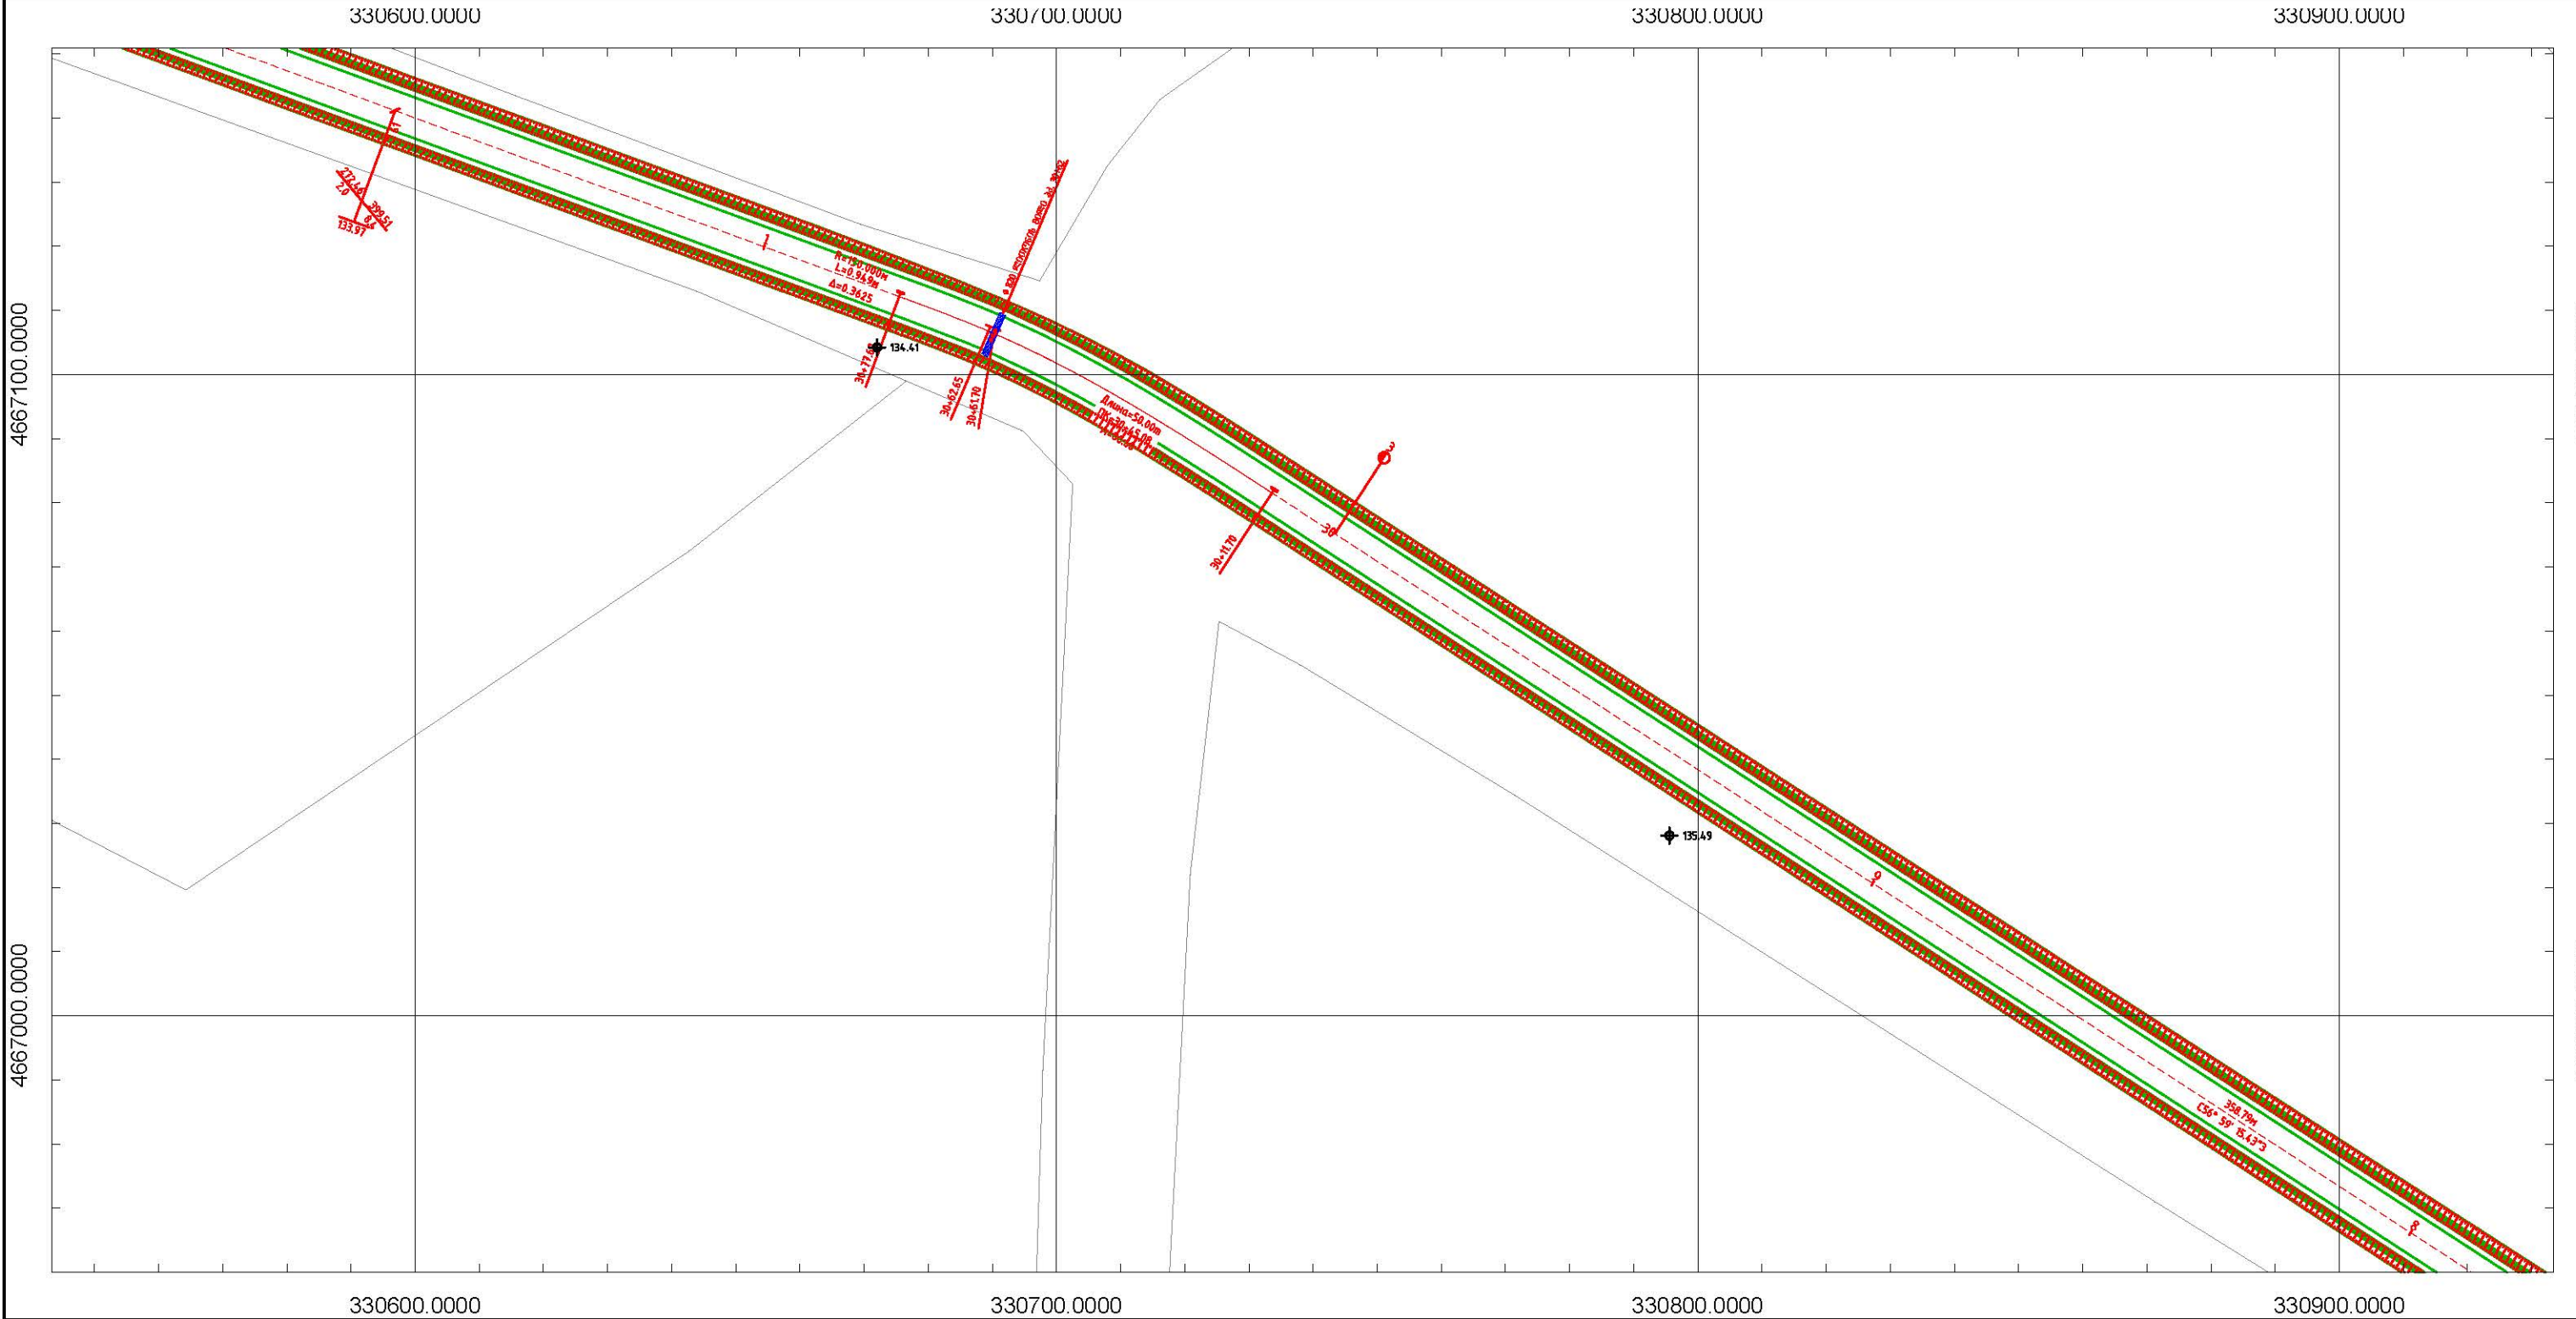

ლეგენდა | Legend


საპროექტო ელემენტები Designed Elements		არსებული ტოპოგრაფიული ელემენტები Existing Topography Elements					
	ასფალტის ან ბეტონის საფარი Asphalt or Concrete Pavement		ბერმა Berm		ხიდი Bridge		ნავთობადენი მილი Oil-Pipe-Line
	ხრეშოვანი გვერდული Gravel Shoulder		რ/კ კედელი RC Wall		რ/კ მილი RC Culvert		ეკლესია Church
	კიუვეტი Ditch		გაბიონის კედელი Gabion Wall		ლითონის მილი Steel Culvert		სასაფლაო Cemetery
	ჭრელი Excavation		ახალი წრიული მილი New Circular Culvert		წყალსადენი მილი Water-Pipe-line		ლითონის ზღუდარი Guardrail
	ყრელი Fill		ახალი ოთკუთხა მილი New Box Culvert		გაზსადენი მილი Gas-Pipe-line		შლაგბაუმი Barrier
			რეპერი Benchmark		შენობა საცხოვრებელი Residential Building		ლუქი Sealing-Wax
			შენობა არასაცხოვრებელი Non-Residential Building		ბეჭვინ ვასამართი სადგური Patrol Station		ჭა Well
			ლობე Fence		ბეტონის ზღუდარი New Jersey		რკინიგზა Railway
							ელ. ბოძი Power Post
							ხე Tree
							ბუჩქი Bush
							საგზაო ნიშანი Road Signs
							შუქნიშანი Light Signal

დამკვეთი Customer	პროექტის დასახელება Project Name	შესტაფონში, სოფ. როდინაულში არსებული სასოფლო გზის სარეაბილიტაციო სამუშაოების მუშა პროექტი In Zestafoni, the village Rodinauli existing rural road's rehabilitation project	კონსულტანტი Consultant		შ.პ.ს. "გეომეფი" L.T.D. "GEOMAP" ID: 215149177 ქ. სენაკი, რუსთაველის ქ. №227 ქ. თბილისი, შარტავას ქ. 35/37 ტელ: 599 99 94 95, 790 99 19 29 ელ. ფოსტა: info@geomap.ge Rustaveli Str. #227, Senaki, Georgia Shartava Str. #35/37, Tbilisi, Georgia Tel: 599 99 94 95, 790 99 19 29 Email: info@geomap.ge	დირექტორი Manager	დ. კვარაცხელია D. Kvaratskhelia	დაამტკიცა Approved	დასახელება Title	გზის გეგმა Top View	ნახაზის ორიგინალური ზომა A3(420x297) Original Drawing Size A3(420x297)			
						პრ. მენეჯერი Pr. Manager	მ. ჩიქოვანი M. Chikovani				მასშტაბი Scale	H=1:1000 V=1:100	თარიღი Date	2014
						დააპროექტა Designed	გ. ბერაია G. Beraia				ნახაზი № Drawing #	TV-012		

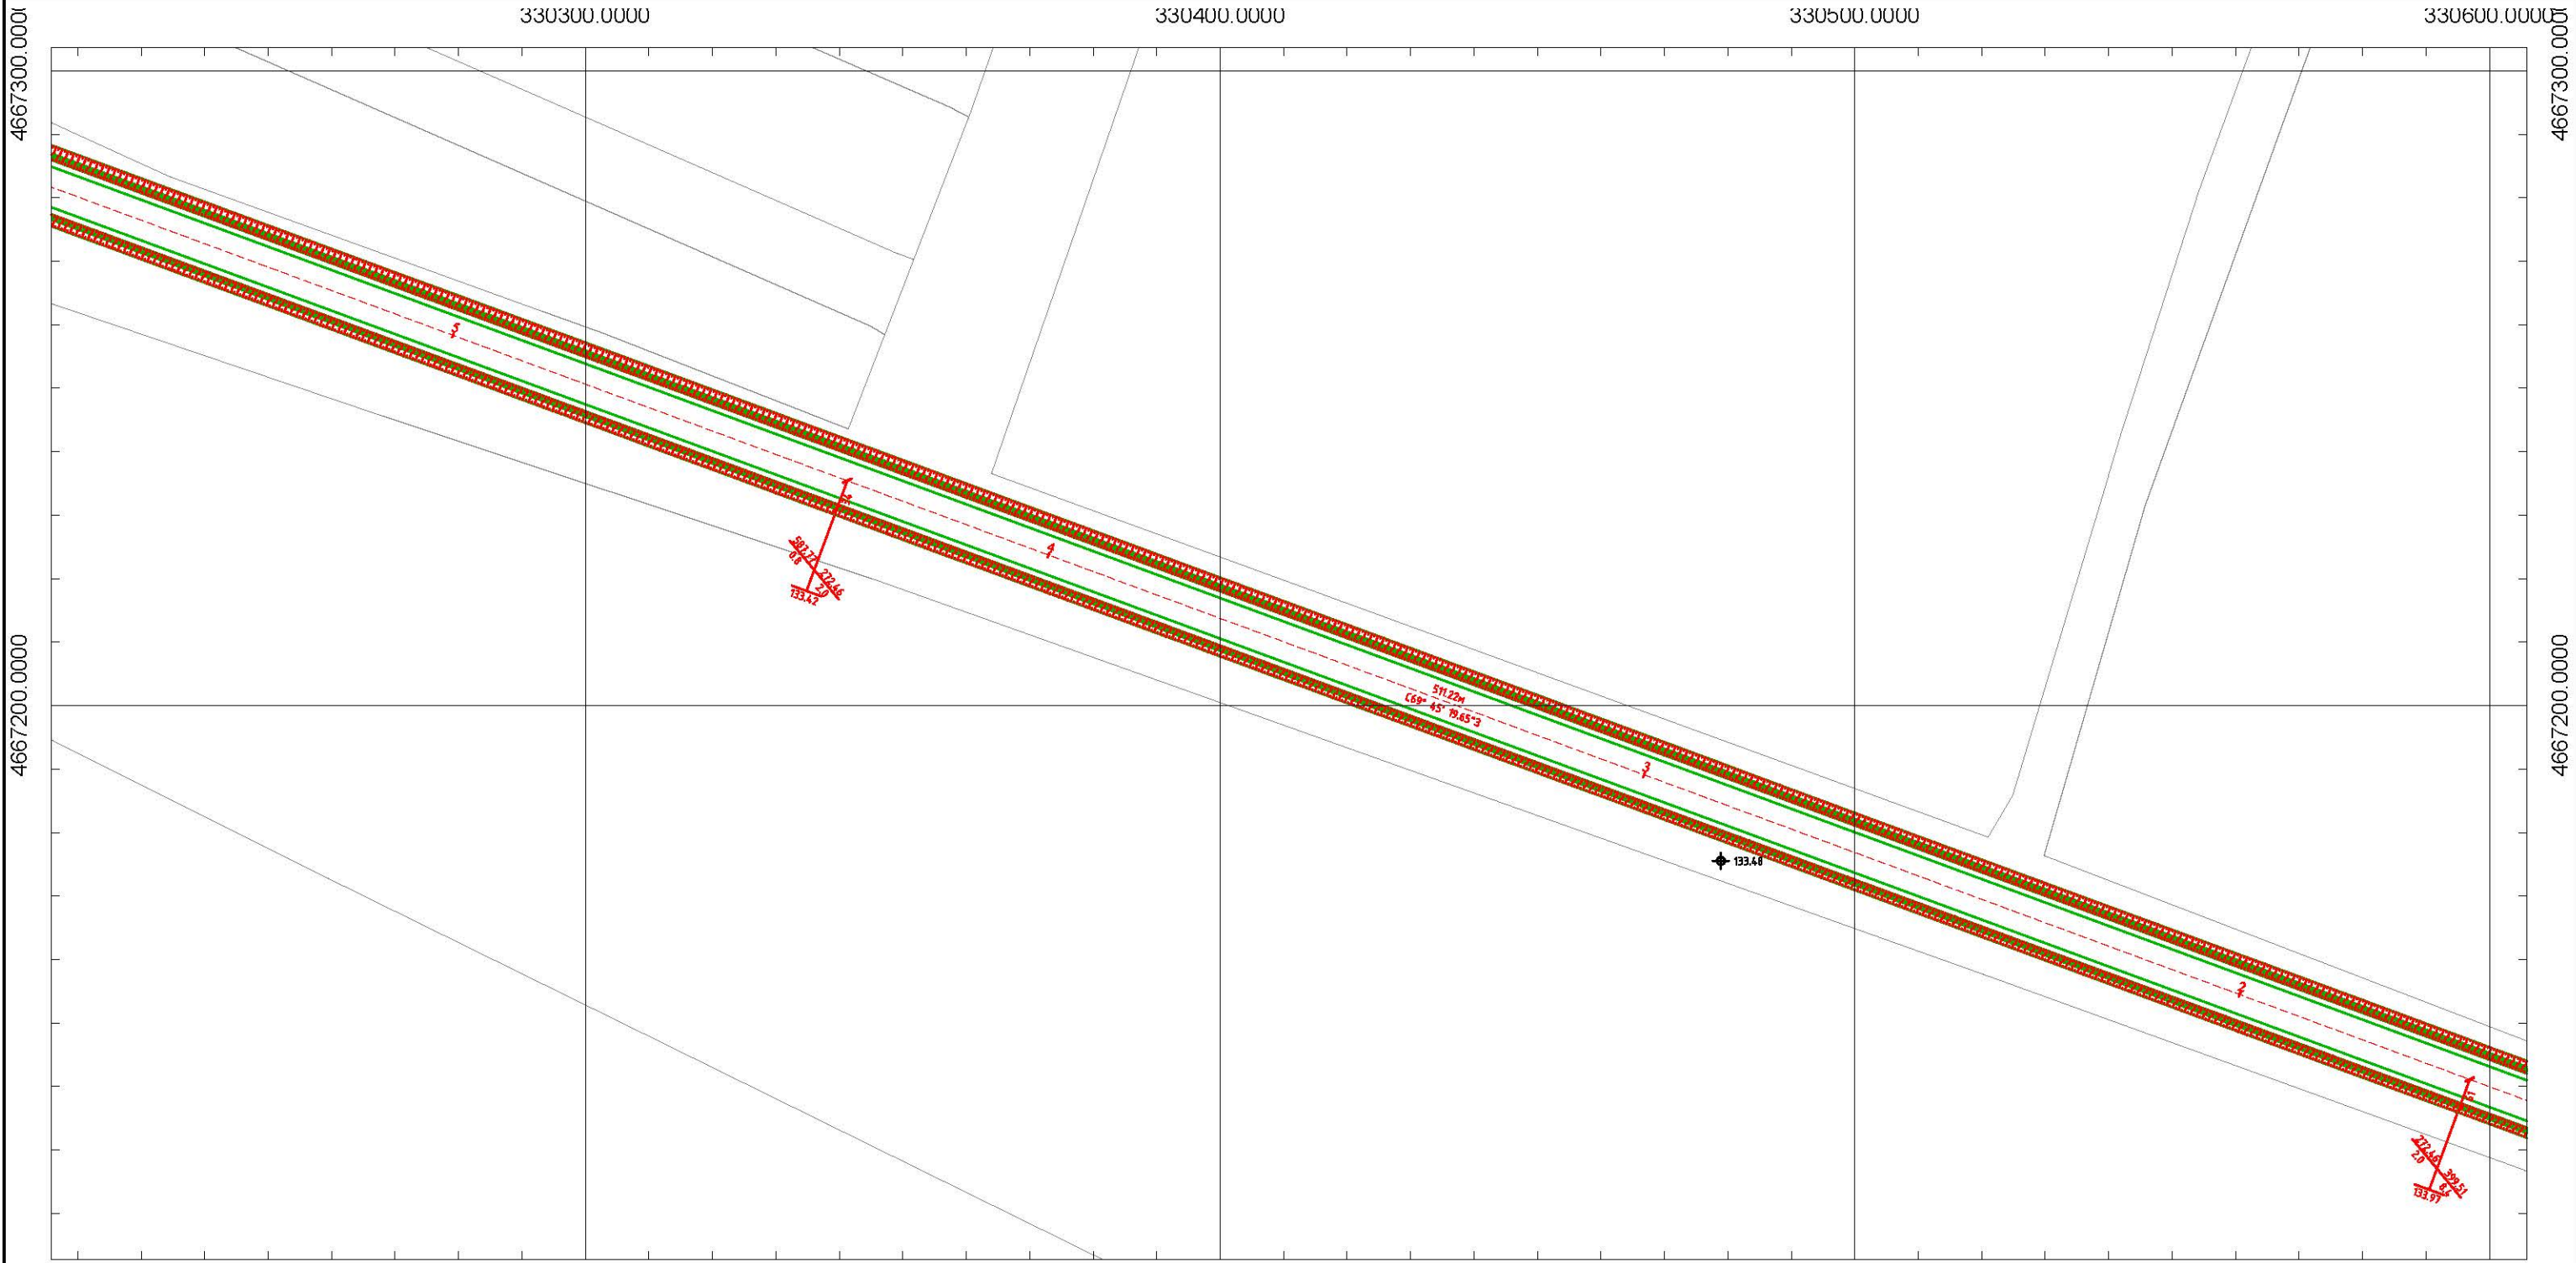

ლეგენდა Legend										შენიშვნა: Note:			
საპროექტო ელემენტები Designed Elements				არსებული ტოპოგრაფიული ელემენტები Existing Topography Elements									
	ასფალტის ან ბეტონის საფარი Asphalt or Concrete Pavement		ბერმა Berm		რეპერი Benchmark		ხიდი Bridge		ნავთობსადენი მილი Oil-Pipe-Line		ლუქი Sealing-Wax		ელ. ბოძი Power Post
	ხრეშოვანი გვერდული Gravel Shoulder		რ/კ კედელი RC Wall		შენობა საცხოვრებელი Residential Building		რ/კ მილი RC Culvert		ეკლესია Church		ჭა Well		ხე Tree
	კიუვეტი Ditch		გაბიონის კედელი Gabion Wall		შენობა არასაცხოვრებელი Non-Residential Building		ლითონის მილი Steel Culvert		სასაფლაო Cemetery		რკინიგზა Railway		ბუჩქი Bush
	ჭრელი Excavation		ახალი წრიული მილი New Circular Culvert		ბეჭვინ ვასამართი სადგური Patrol Station		წყალსადენი მილი Water-Pipe-line		ლითონის ზღუდარი Guardrail		შლავბაუმი Barrier		საგზაო ნიშანი Road Signs
	ყრელი Fill		ახალი ოთკუთხა მილი New Box Culvert		ლობე Fence		გაზსადენი მილი Gas-Pipe-line		ბეტონის ზღუდარი New Jersey		ელ. გადამცემი ხაზი Power Line		შუქნიშანი Light Signal

დამკვეთი Customer	ზესტაფონის მუნიციპალიტეტი Zestafoni Municipality	პროექტის დასახელება Project Name	ზესტაფონში, სოფ. როდინაულში არსებული სასოფლო გზის სარეაბილიტაციო სამუშაოების მუშა პროექტი In Zestafoni, the village Rodinauli existing rural road's rehabilitation project	კონსულტანტი Consultant		შ.პ.ს. "გეომაფი" L.T.D. "GEOMAP" ID: 215149177 ქ. სენაკი, როსტაველის ქ. №227 ქ. თბილისი, შარტავას ქ. 35/37 ტელ: 599 99 94 95, 790 99 19 29 ელ. ფოსტა: info@geomap.ge Rustaveli Str. #227, senaki, Georgia Shartava Str. #35/37, Tbilisi, Georgia Tel: 599 99 94 95, 790 99 19 29 Email: info@geomap.ge	დირექტორი Manager	დ. კვარაცხელია D. Kvaratskhelia	დაამტკიცა Approved	დასახელება Title	გზის გეგმა Top View	ნახაზის ორიგინალური ზომა A3(420x297) Original Drawing Size A3(420x297)			
							პრ. მენეჯერი Pr. Manager	მ. ჩიქოვანი M. Chikovani				მასშტაბი Scale	H=1:1000 V=1:100	თარიღი Date	2014
							დააპროექტა Designed	გ. ბერაია G. Beraia				ნახაზი № Drawing #	TV-013		

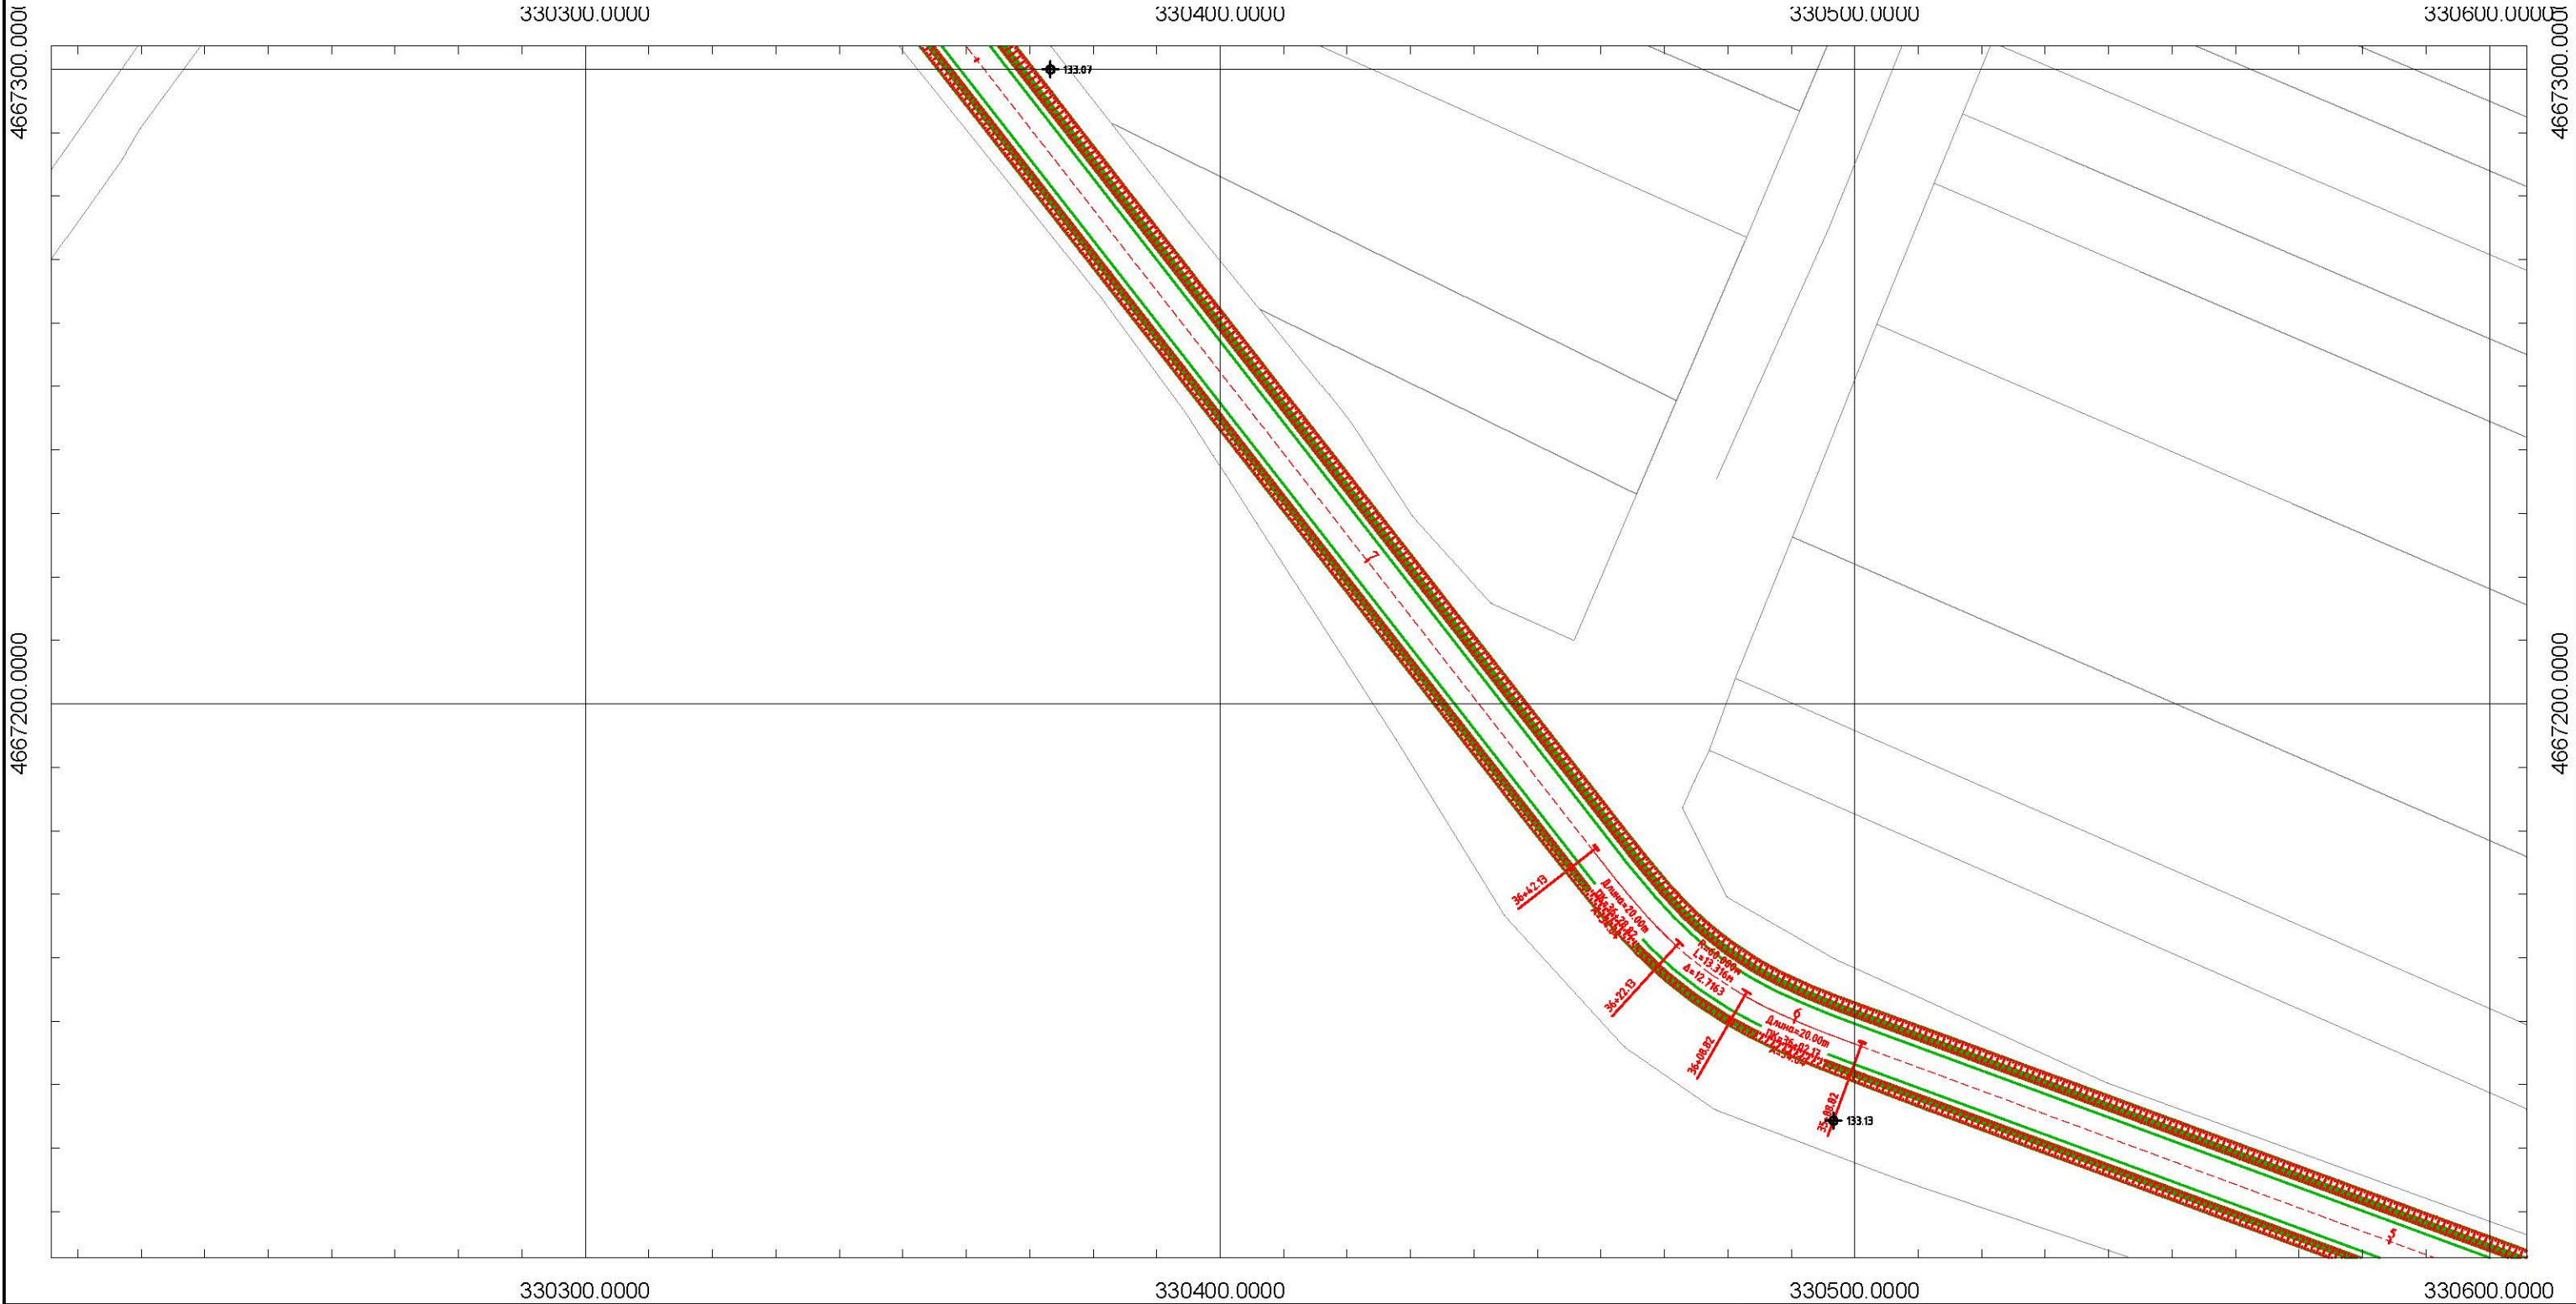

ლეგენდა Legend										შენიშვნა: Note:			
საპროექტო ელემენტები Designed Elements				არსებული ტოპოგრაფიული ელემენტები Existing Topography Elements									
	ასფალტის ან ბეტონის საფარი Asphalt or Concrete Pavement		ბერმა Berm		რეპერი Benchmark		ხიდი Bridge		ნავთობსადენი მილი Oil-Pipe-Line		ლუქი Sealing-Wax		ელ. ბოძი Power Post
	ხრეშოვანი გვერდული Gravel Shoulder		რ/კ კედელი RC Wall		შენობა საცხოვრებელი Residential Building		რ/კ მილი RC Culvert		ეკლესია Church		ჭა Well		ხე Tree
	კიუვეტი Ditch		გაბიონის კედელი Gabion Wall		შენობა არასაცხოვრებელი Non-Residential Building		ლითონის მილი Steel Culvert		სასაფლაო Cemetery		რკინიგზა Railway		ბუჩქი Bush
	ჭრელი Excavation		ახალი წრიული მილი New Circular Culvert		ბეჭვინ ვასამართი სადგური Patrol Station		წყალსადენი მილი Water-Pipe-line		ლითონის ზღუდარი Guardrail		შლავბაუმი Barrier		საგზაო ნიშანი Road Signs
	ყრილი Fill		ახალი ოთკუთხა მილი New Box Culvert		ლობე Fence		გაზსადენი მილი Gas-Pipe-line		ბეტონის ზღუდარი New Jersey		ელ. გადამცემი ხაზი Power Line		შუქნიშანი Light Signal

დამკვეთი Customer	ზესტაფონის მუნიციპალიტეტი Zestafoni Municipality	პროექტის დასახელება Project Name	ზესტაფონში, სოფ. როდინაულში არსებული სასოფლო გზის სარეაბილიტაციო სამუშაოების მუშა პროექტი In Zestafoni, the village Rodinauli existing rural road's rehabilitation project	კონსულტანტი Consultant		შ.პ.ს. "გეომაფი" L.T.D. "GEOMAP" ID: 215149177 ქ. სენაკი, რუსთაველის ქ. №227 ქ. თბილისი, შარტავის ქ. 35/37 ტელ: 599 99 94 95, 790 99 19 29 ელ. ფოსტა: info@geomap.ge Rustaveli Str. #227, senaki, Georgia Sharava Str. #35/37, Tbilisi, Georgia Tel: 599 99 94 95, 790 99 19 29 Email: info@geomap.ge	დირექტორი Manager	დ. კვარაცხელია D. Kvaratskhelia	დამტკიცა Approved	დასახელება Title	გზის გეგმა Top View	ნახაზის ორიგინალური ზომა A3(420x297/ Original Drawing Size A3(420x297)			
							პრ. მენეჯერი Pr. Manager	მ. ჩიქოვანი M. Chikovani				მასშტაბი Scale	H=1:1000 V=1:100	თარიღი Date	2014
							დააპროექტა Designed	გ. ბერაია G. Beraia				ნახაზი № Drawing #		TV-014	