



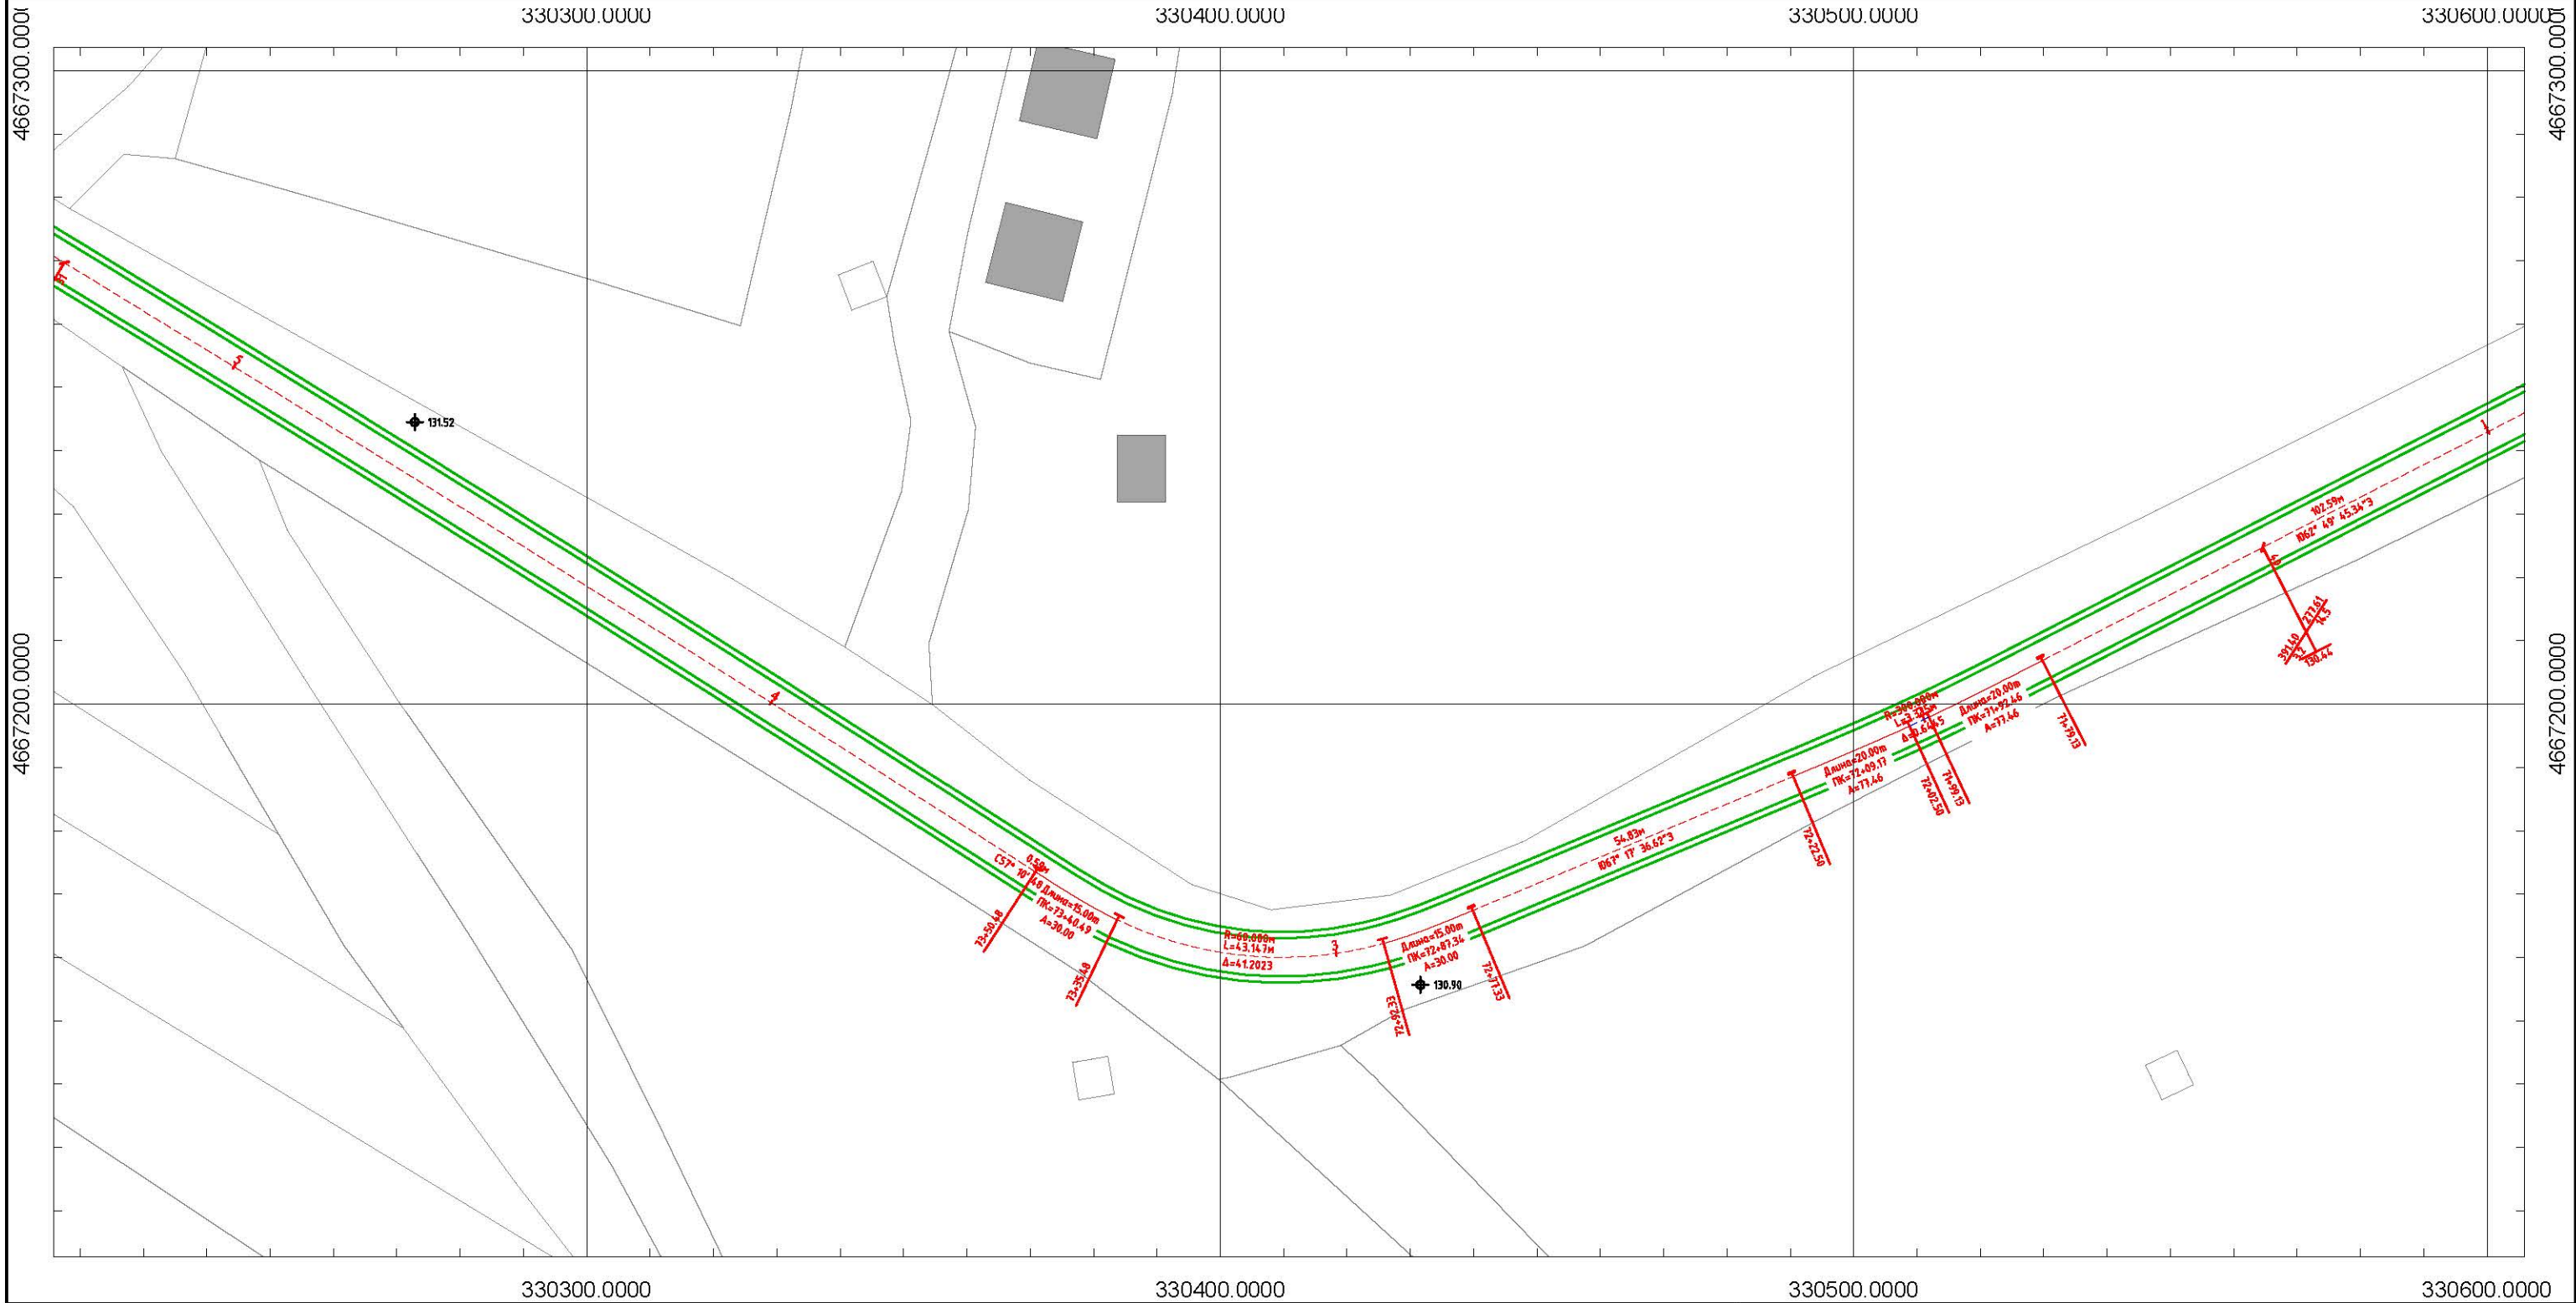

ლეგენდა Legend				შენიშვნა Note:	
საპროექტო ელემენტები Designed Elements		არსებული ტოპოგრაფიული ელემენტები Existing Topography Elements			
	ასფალტის ან ბეტონის საფარი Asphalt or Concrete Pavement		რეპერი Benchmark		ლუქი Sealing-Wax
	ხრეშოვანი გვერდული Gravel Shoulder		შენობა საცხოვრებელი Residential Building		ეკლესია Church
	კიუვეტი Ditch		შენობა არასაცხოვრებელი Non-Residential Building		სასაფლაო Cemetery
	ჭრელი Excavation		შენობა არასაცხოვრებელი Steel Culvert		ლითონის ზღუდარი Guardrail
	ყრილი Fill		წყალსადენი მილი Water-Pipe-line		შლავბაუმი Barrier
	ბერმა Berm		გაზსადენი მილი Gas-Pipe-line		ელ. გადამცემი ხაზი Power Line
	რ/კ კედელი RC Wall		ლობე Fence		ელ. ბოძი Power Post
	გაბიონის კედელი Gabion Wall				ხე Tree
	ახალი წრიული მილი New Circular Culvert				ბუჩქი Bush
	ახალი ოთკუთხა მილი New Box Culvert				საგზაო ნიშანი Road Signs
					შუქნიშანი Light Signal


დამკვეთი Customer	შეტაფონის მუნიციპალიტეტი Zestafoni Municipality	პროექტის დასახელება Project Name შეტაფონში, სოფ. როდინაულში არსებული სასოფლო გზის სარეაბილიტაციო სამუშაოების მუშა პროექტი In Zestafoni, the village Rodinauli existing rural road's rehabilitation project	კონსულტანტი Consultant შ.პ.ს. "გეომაპი" L.T.D. "GEOMAP" 	ID: 215149177 ქ. სენაკი, როსტაველი ქ. №227 ქ. თბილისი, შარტავა ქ. 35/37 ტელ: 599 99 94 95, 790 99 19 29 ელ. ფოსტა: info@geomap.ge Rustaveli Str. #227, Senaki, Georgia Shartava Str. #35/37, Tbilisi, Georgia Tel: 599 99 94 95, 790 99 19 29 Email: info@geomap.ge	დირექტორი Manager მ. კვარაცხელია D. Kvaratskhelia	პრ. მენეჯერი Pr. Manager მ. ჩიქოვანი M. Chikovani	დაპროექტა Designed გ. ბერაია G. Beraia	დაამტკიცა Approved	დასახელება Title გზის გეგმა Top View	ნახაზის ორიგინალური ზომა A3(420x297) Original Drawing Size A3(420x297)	
									მასშტაბი Scale H=1:1000 V=1:100	თარიღი Date 2014	
									ნახაზი № Drawing #	TV-028	

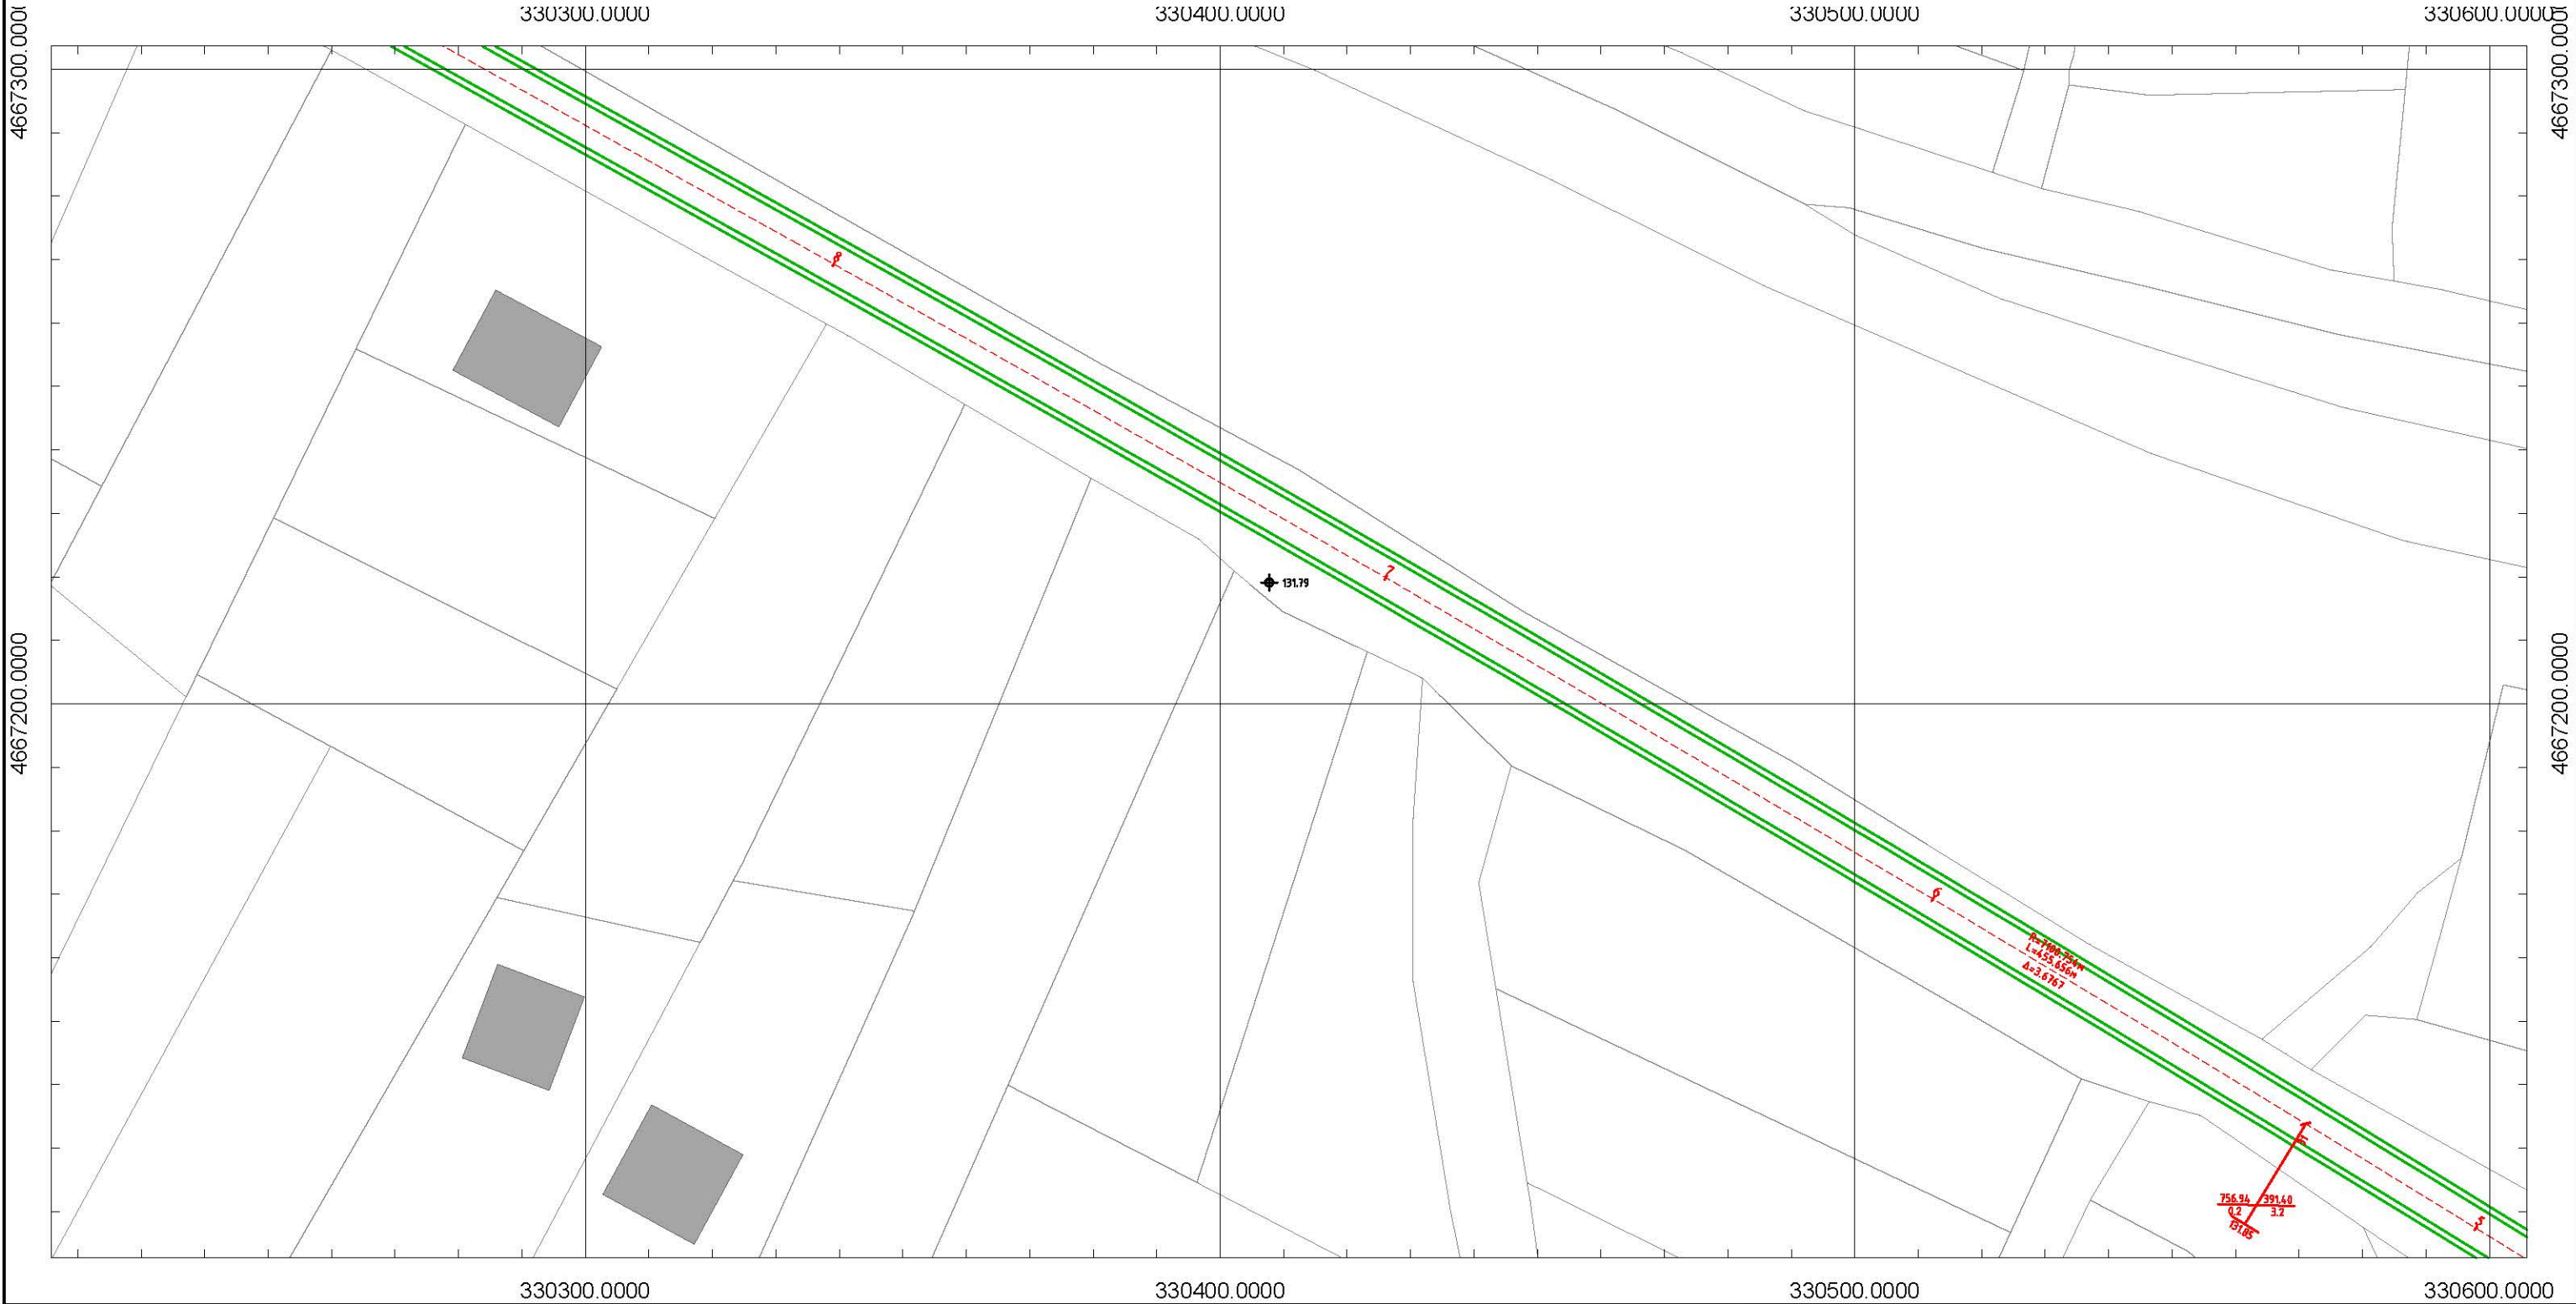


330300.0000 330400.0000 330500.0000 330600.0000

ლეგენდა Legend				შენიშვნა Note:	
საპროექტო ელემენტები Designed Elements		არსებული ტოპოგრაფიული ელემენტები Existing Topography Elements			
	ასფალტის ან ბეტონის საფარი Asphalt or Concrete Pavement		რეპერი Benchmark		ნავთობადენი მილი Oil-Pipe-Line
	ხრეშოვანი გვერდული Gravel Shoulder		შენობა საცხოვრებელი Residential Building		ეკლესია Church
	კიუვეტი Ditch		შენობა არასაცხოვრებელი Non-Residential Building		სასაფლაო Cemetery
	ჭრელი Excavation		ბეჭვინ ვასამართი სადგური Patrol Station		ლითონის ზღუდარი Guardrail
	ყრელი Fill		ახალი წრიული მილი New Circular Culvert		წყალსადენი მილი Water-Pipe-line
	ბერმა Berm		ლითონის მილი Steel Culvert		გაზსადენი მილი Gas-Pipe-line
	რ/კ კედელი RC Wall		ახალი ოთკუთხა მილი New Box Culvert		ბეტონის ზღუდარი New Jersey
	გაბიონის კედელი Gabion Wall		ლობე Fence		ლუქი Sealing-Wax
	ელ. ბოძი Power Post		ჭა Well		რკინიგზა Railway
	ხე Tree		შლავბაუმი Barrier		ელ. გადამცემი ხაზი Power Line
	ბუჩქი Bush		საგზაო ნიშანი Road Signs		შუქნიშანი Light Signal


დამკვეთი Customer	შესტაფონის მუნიციპალიტეტი Zestafoni Municipality	პროექტის დასახელება Project Name	შესტაფონში, სოფ. როდინაულში არსებული სასოფლო გზის სარეაბილიტაციო სამუშაოების მუშა პროექტი In Zestafoni, the village Rodinauli existing rural road's rehabilitation project	კონსულტანტი Consultant		შ.პ.ს. "გეომაფი" L.T.D. "GEOMAP" ID: 215149177 ქ. სენაკი, როსთაველის ქ. №227 ქ. თბილისი, შარტავის ქ. 35/37 ტელ: 599 99 94 95, 790 99 19 29 ელ. ფოსტა: info@geomap.ge Rustaveli Str. #227, senaki, Georgia Sharava Str. #35/37, Tbilisi, Georgia Tel: 599 99 94 95, 790 99 19 29 Email: info@geomap.ge	დირექტორი Manager	დ. კვარაცხელია D. Kvaratskhelia	დაამტკიცა Approved	დასახელება Title	გზის გეგმა Top View	ნახაზის ორიგინალური ზომა A3(420x297/ Original Drawing Size A3(420x297)			
							პრ. მენეჯერი Pr. Manager	მ. ჩიქოვანი M. Chikovani				მასშტაბი Scale	H=1:1000 V=1:100	თარიღი Date	2014
							დააპროექტა Designed	გ. ბერაია G. Beraia				ნახაზი № Drawing #	TV-029		

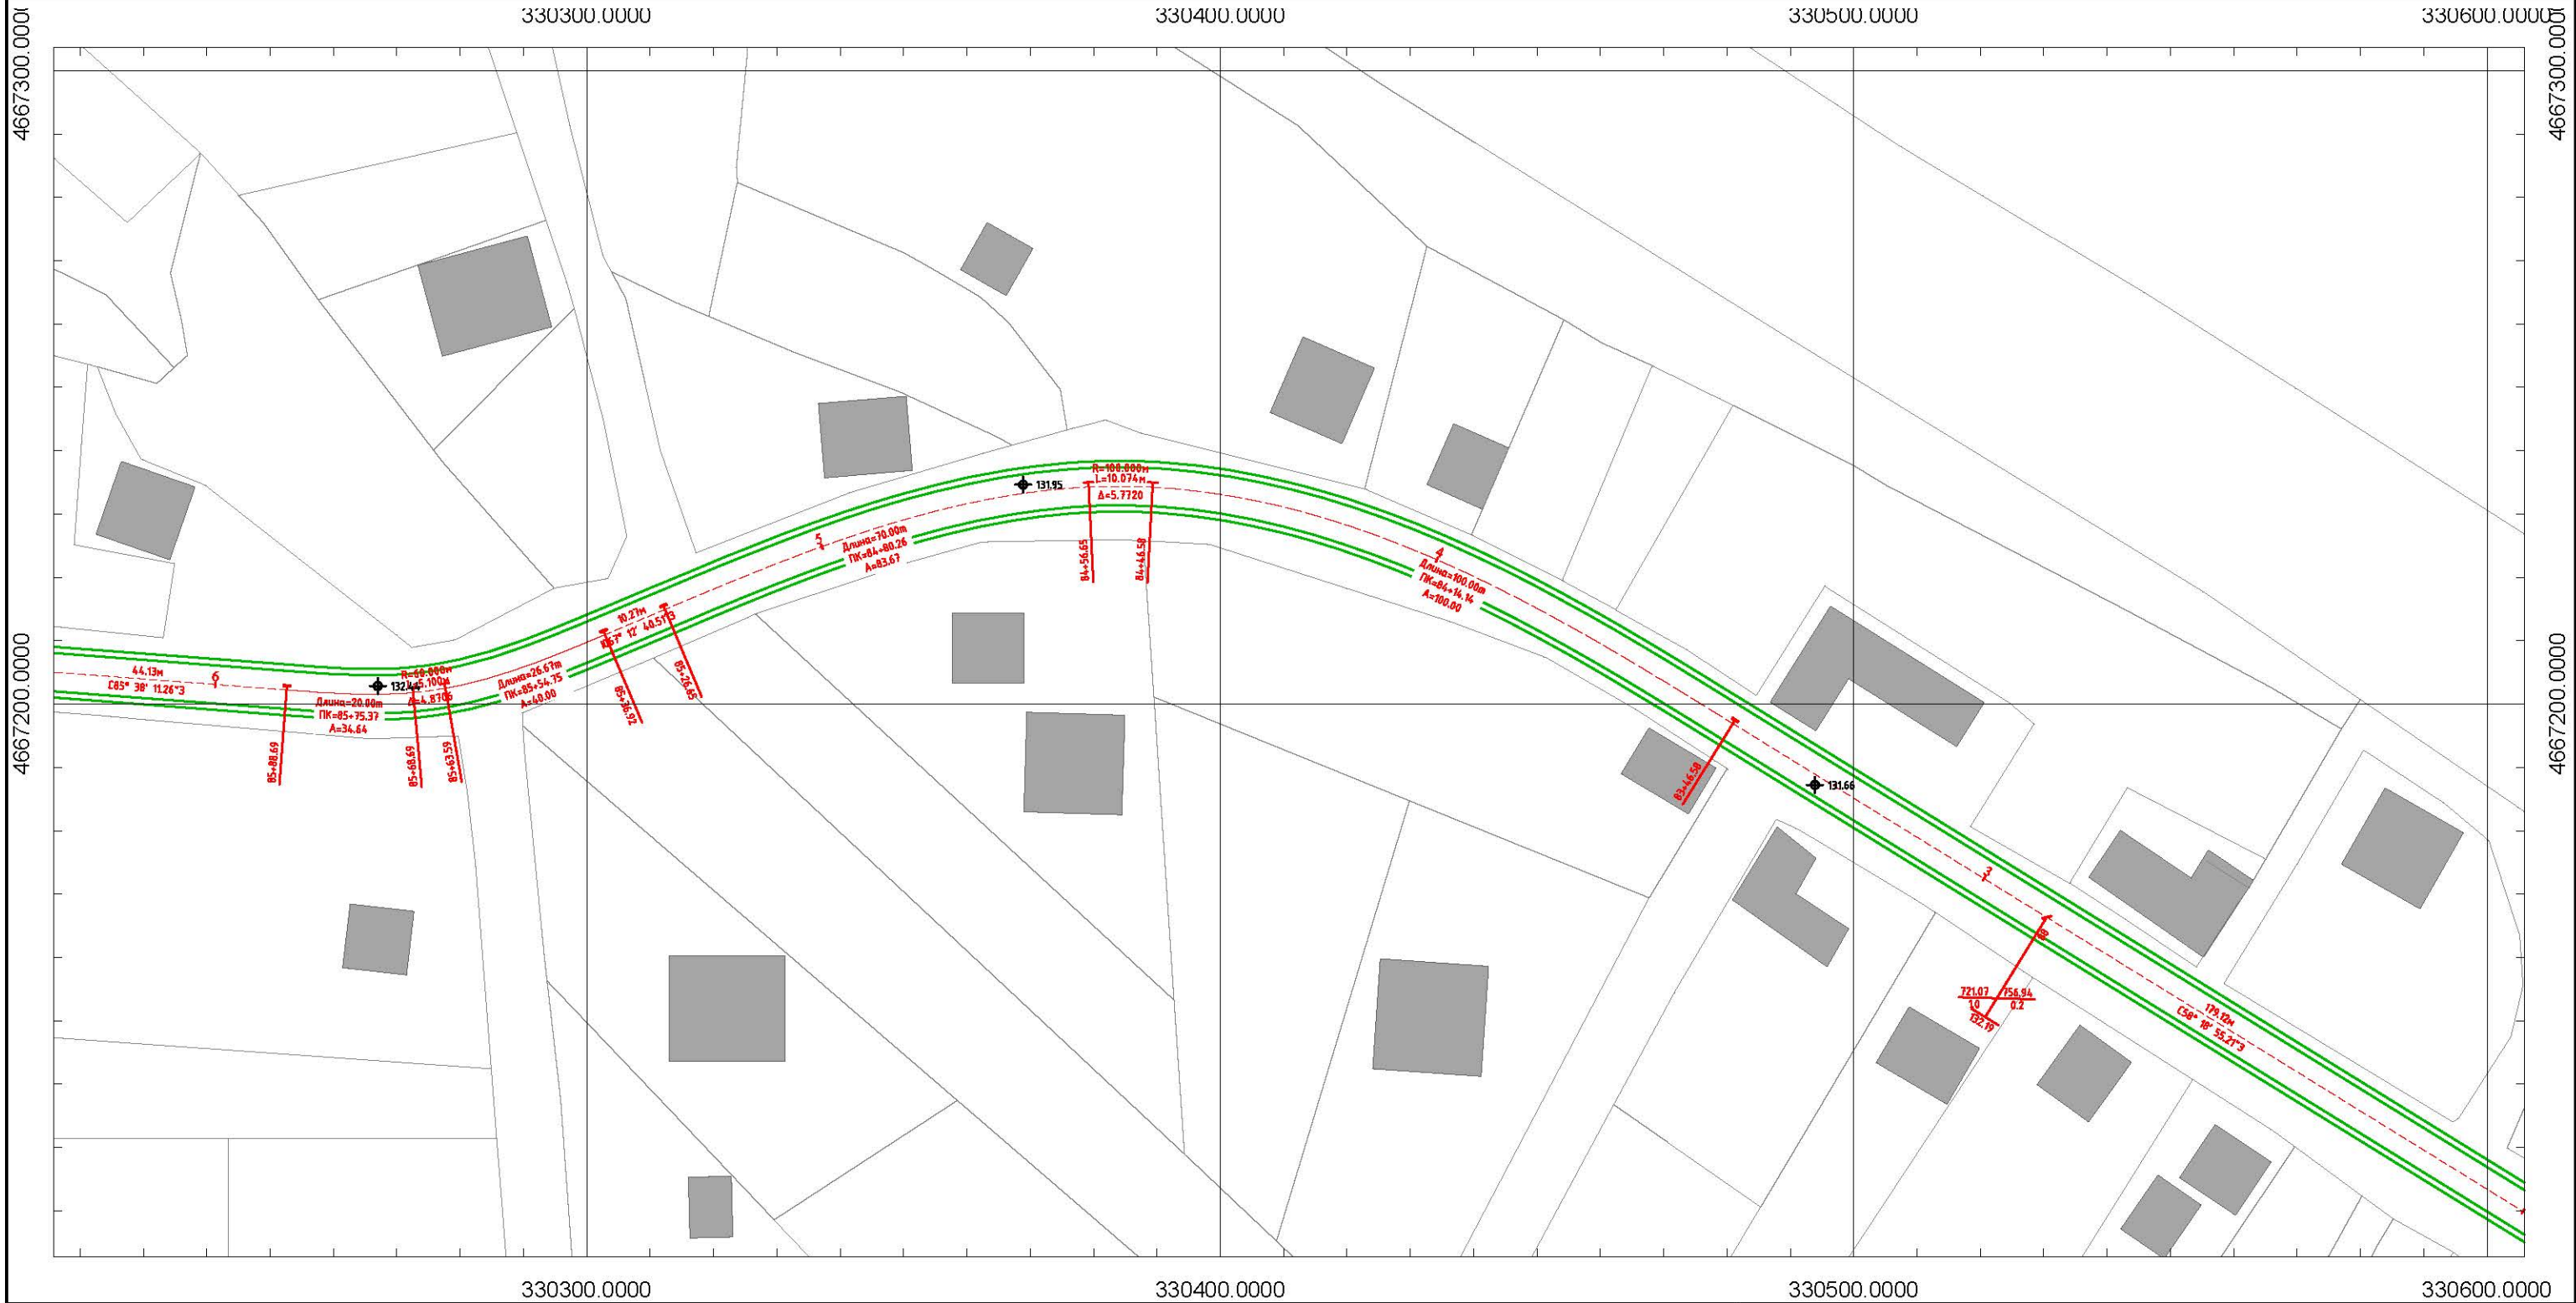


ლეგენდა Legend												შენიშვნა: Note:					
საპროექტო ელემენტები Designed Elements				არსებული ტოპოგრაფიული ელემენტები Existing Topography Elements													
	ასფალტის ან ბეტონის საფარი Asphalt or Concrete Pavement		ბერმა Berm		რეპერი Benchmark		ხიდი Bridge		ნავთობსადენი მილი Oil-Pipe-Line		ლუქი Sealing-Wax		ელ. ბოძი Power Post				
	ხრეშოვანი გვერდული Gravel Shoulder		რ/კ კედელი RC Wall		შენიშნა საცხოვრებელი Residential Building		რ/კ მილი RC Culvert		ეკლესია Church		ჭა Well		ხე Tree				
	კიუვეტი Ditch		გაბიონის კედელი Gabion Wall		შენიშნა არასაცხოვრებელი Non-Residential Building		ლითონის მილი Steel Culvert		სასაფლაო Cemetery		რკინიგზა Railway		ბუჩქი Bush				
	ჭრელი Excavation		ახალი წრიული მილი New Circular Culvert		ბეჭნინ ვასამართი სადგური Patrol Station		წყალსადენი მილი Water-Pipe-line		ლითონის ზღუდარი Guardrail		შლავბაუმი Barrier		საგზაო ნიშანი Road Signs				
	ყრილი Fill		ახალი ოთკუთხა მილი New Box Culvert		ლობე Fence		გაზსადენი მილი Gas-Pipe-line		ბეტონის ზღუდარი New Jersey		ელ. გადამცემი ხაზი Power Line		შუქნიშანი Light Signal				
დამკვეთი Customer		პროექტის დასახელება Project Name		კონსულტანტი Consultant		დირექტორი Manager		პრ. მენეჯერი Pr. Manager		დაამუშავა Designed		დაამტკიცა Approved		გზის გეგმა Top View		ნახაზის ორიგინალური ზომა A3(420x297), Original Drawing Size A3(420x297)	
შესტაფონის მუნიციპალიტეტი Zestafoni Municipality		შესტაფონში, სოფ. როდინაულში არსებული სასოფლო ვისის სარეაბილიტაციო სამუშაოების მუშა პროექტი In Zestafoni, the village Rodinauli existing rural road's rehabilitation project		 შ.პ.ს. "გეომაფი" L.T.D. "GEOMAP" ID. 215149177 ქ. სენაკი, რუსთაველის ქ. №227 ქ. თბილისი, შარტავას ქ. 35/37 ტელ. 599 99 94 95, 790 99 19 29 ელ. ფოსტა: info@geomap.ge Rustaveli Str. #227, senaki, Georgia Shartava Str. #35/37, Tbilisi, Georgia Tel: 599 99 94 95, 790 99 19 29 Email: info@geomap.ge		დ. კვარაცხელია D. Kvaratskhelia		მ. ჩიქოვანი M. Chikovani		გ. ბერაია G. Beraia				მასშტაბი H=1:1000 Scale V=1:100		თარიღი Date 2014	
														ნახაზი № Drawing #		TV-031	

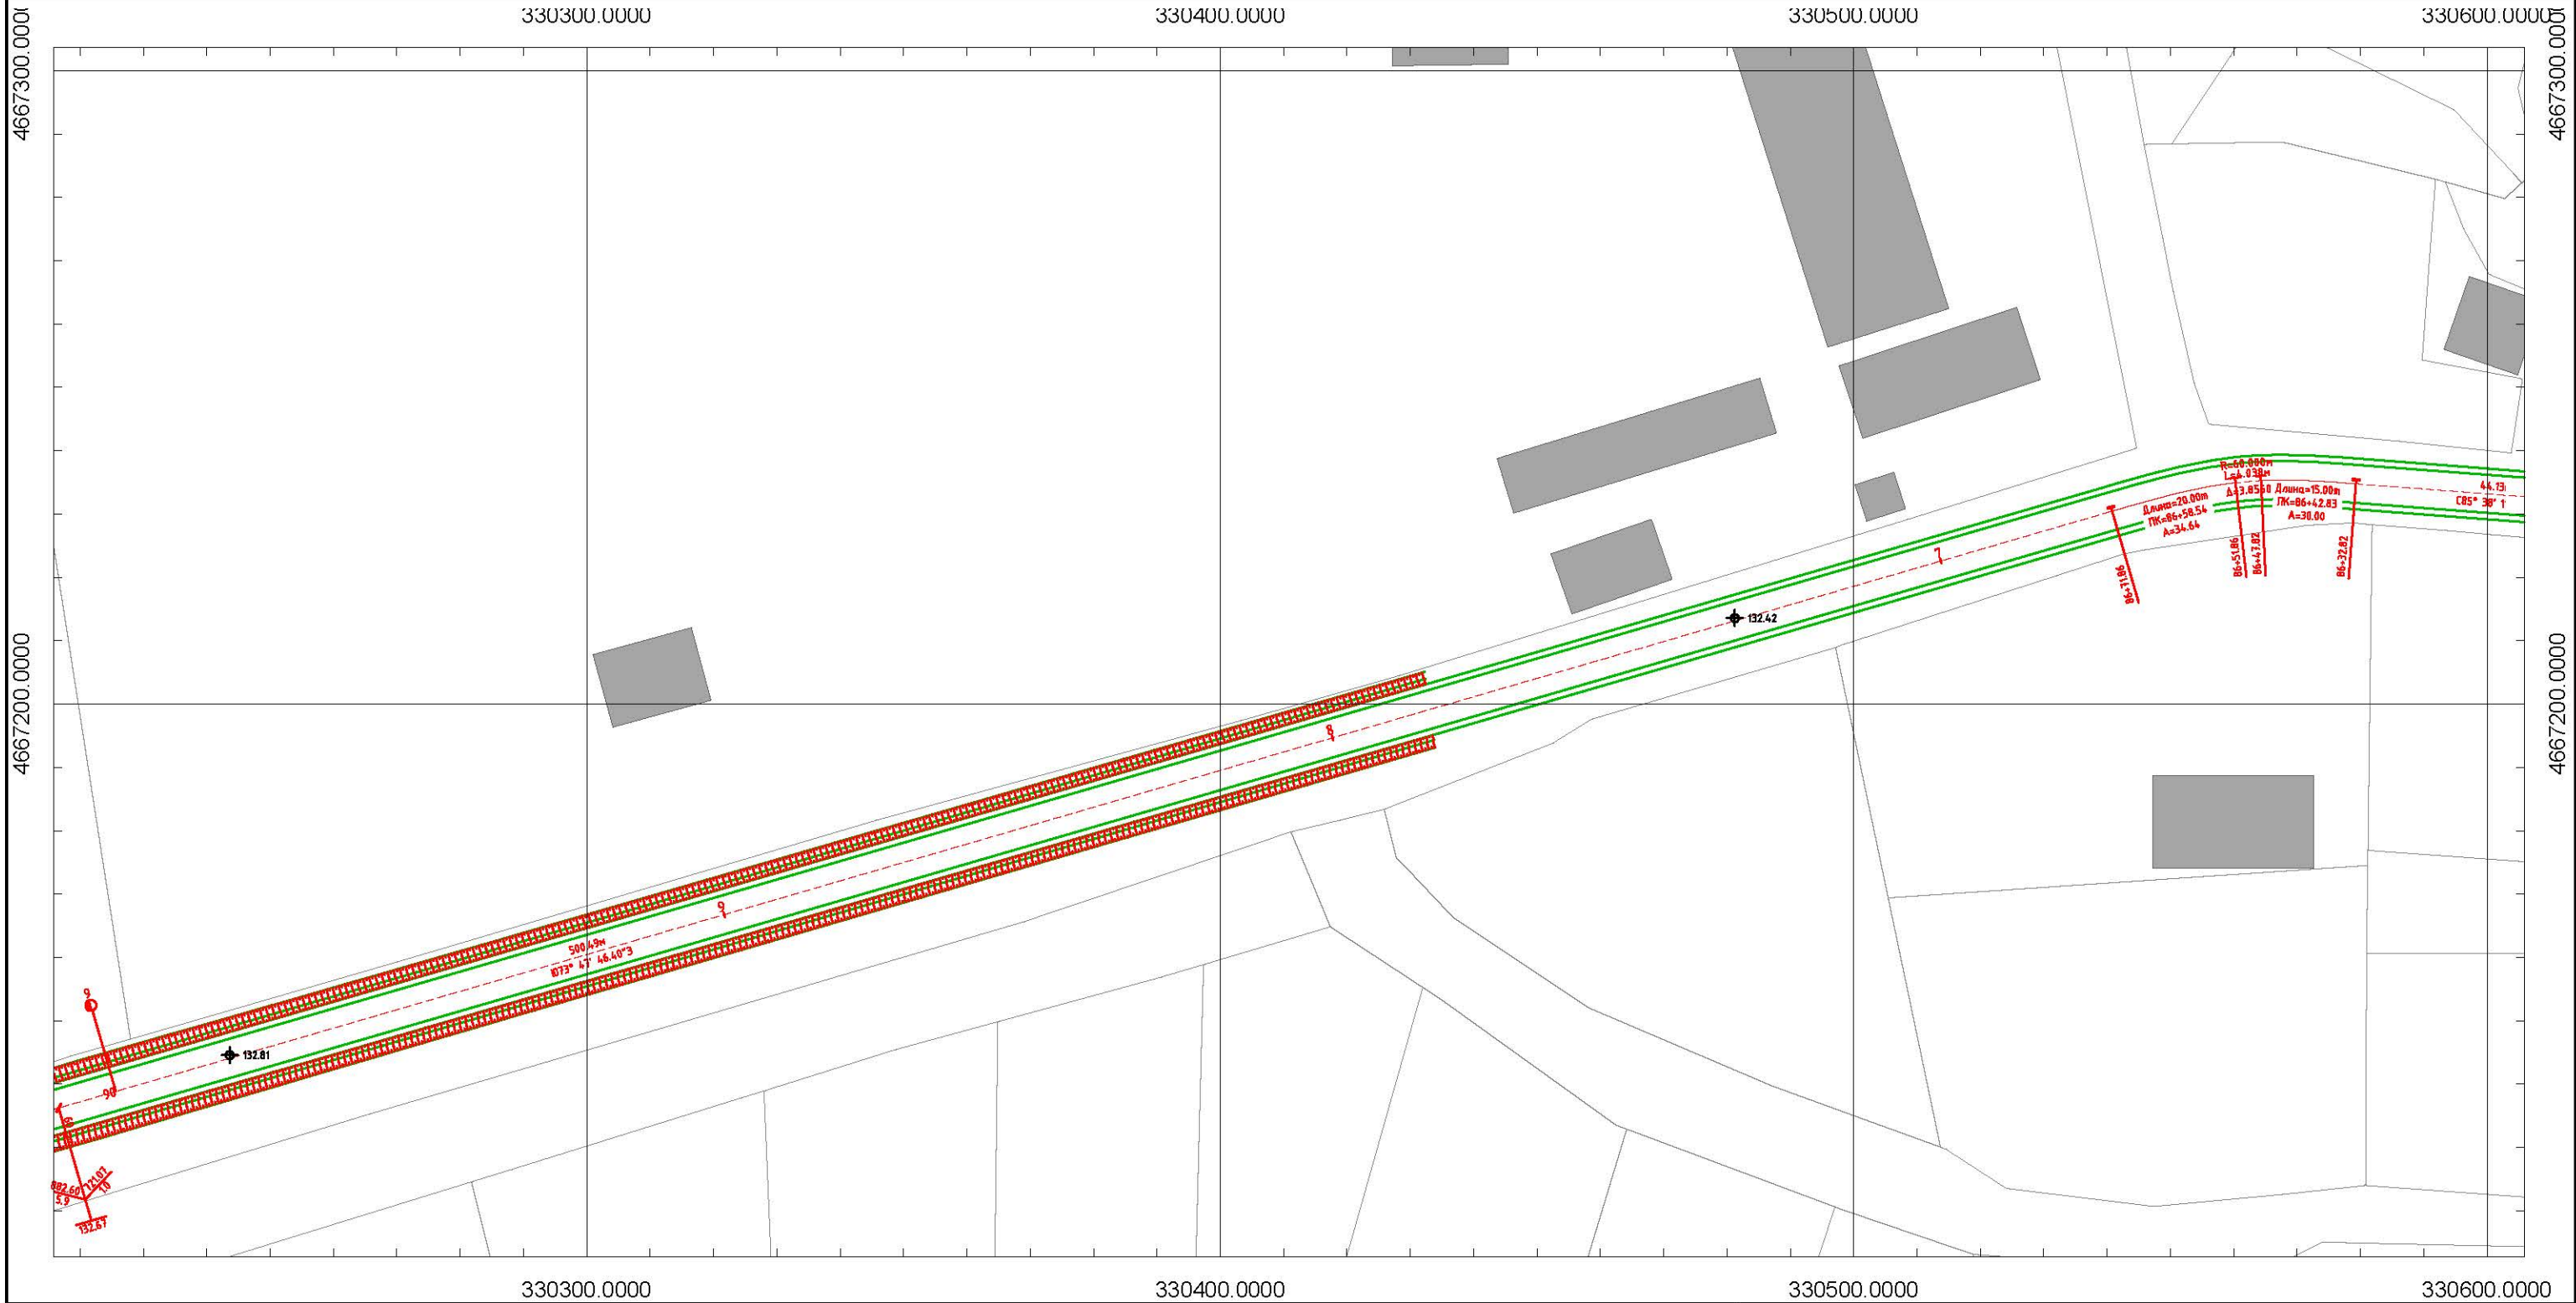


ლეგენდა Legend												შენიშვნა: Note:					
საპროექტო ელემენტები Designed Elements				არსებული ტოპოგრაფიული ელემენტები Existing Topography Elements													
	ასფალტის ან ბეტონის საფარი Asphalt or Concrete Pavement		ბერმა Berm		რეპერი Benchmark		ხიდი Bridge		ნავთობსადენი მილი Oil-Pipe-Line		ლუქი Sealing-Wax		ელ. ბოძი Power Post				
	ხრეშოვანი გვერდული Gravel Shoulder		რ/კ კედელი RC Wall		შენობა საცხოვრებელი Residential Building		რ/კ მილი RC Culvert		ეკლესია Church		ჭა Well		ხე Tree				
	კიუვეტი Ditch		გაბიონის კედელი Gabion Wall		შენობა არასაცხოვრებელი Non-Residential Building		ლითონის მილი Steel Culvert		სასაფლაო Cemetery		რკინიგზა Railway		ბუჩქი Bush				
	ჭრელი Excavation		ახალი წრიული მილი New Circular Culvert		ბეჭვინ ვასამართი სადგური Patrol Station		წყალსადენი მილი Water-Pipe-line		ლითონის ზღუდარი Guardrail		შლავბაუმი Barrier		საგზაო ნიშანი Road Signs				
	ყრილი Fill		ახალი ოთკუთხა მილი New Box Culvert		ლობე Fence		გაზსადენი მილი Gas-Pipe-line		ბეტონის ზღუდარი New Jersey		ელ. გადამცემი ხაზი Power Line		შუქნიშანი Light Signal				
დამკვეთი Customer	შეტაფონის მუნიციპალიტეტი Zestafoni Municipality		პროექტის დასახელება Project Name	შეტაფონში, სოფ. როდინაული არსებული სასოფლო ვზის სარეაბილიტაციო სამუშაოების მუშა პროექტი In Zestafoni, the village Rodinauli existing rural road's rehabilitation project		კონსულტანტი Consultant		შ.პ.ს. "გეომაფი" L.T.D. "GEOMAP" ID: 215149177 ქ. სენაკი, რუსთაველის ქ. №227 ქ. თბილისი, შარტავის ქ. 35/37 ტელ: 599 99 94 95, 790 99 19 29 ელ. ფოსტა: info@geomap.ge Rustaveli Str. #227, senaki, Georgia Shartava Str. #35/37, Tbilisi, Georgia Tel: 599 99 94 95, 790 99 19 29 Email: info@geomap.ge		დირექტორი Manager	დ. კვარაცხელია D. Kvaratskhelia	დაამტკიცა Approved	დასახელება Title	გზის გეგმა Top View	ნახაზის ორიგინალური ზომა A3(420x297) Original Drawing Size A3(420x297)		
										პრ. მენეჯერი Pr. Manager	მ. ჩიქოვანი M. Chikovani						
										დააპროექტა Designed	გ. ბერაია G. Beraia						
												მასშტაბი H=1:1000 Scale V=1:100		თარიღი Date		2014	
												ნახაზი № Drawing #		TV-032			

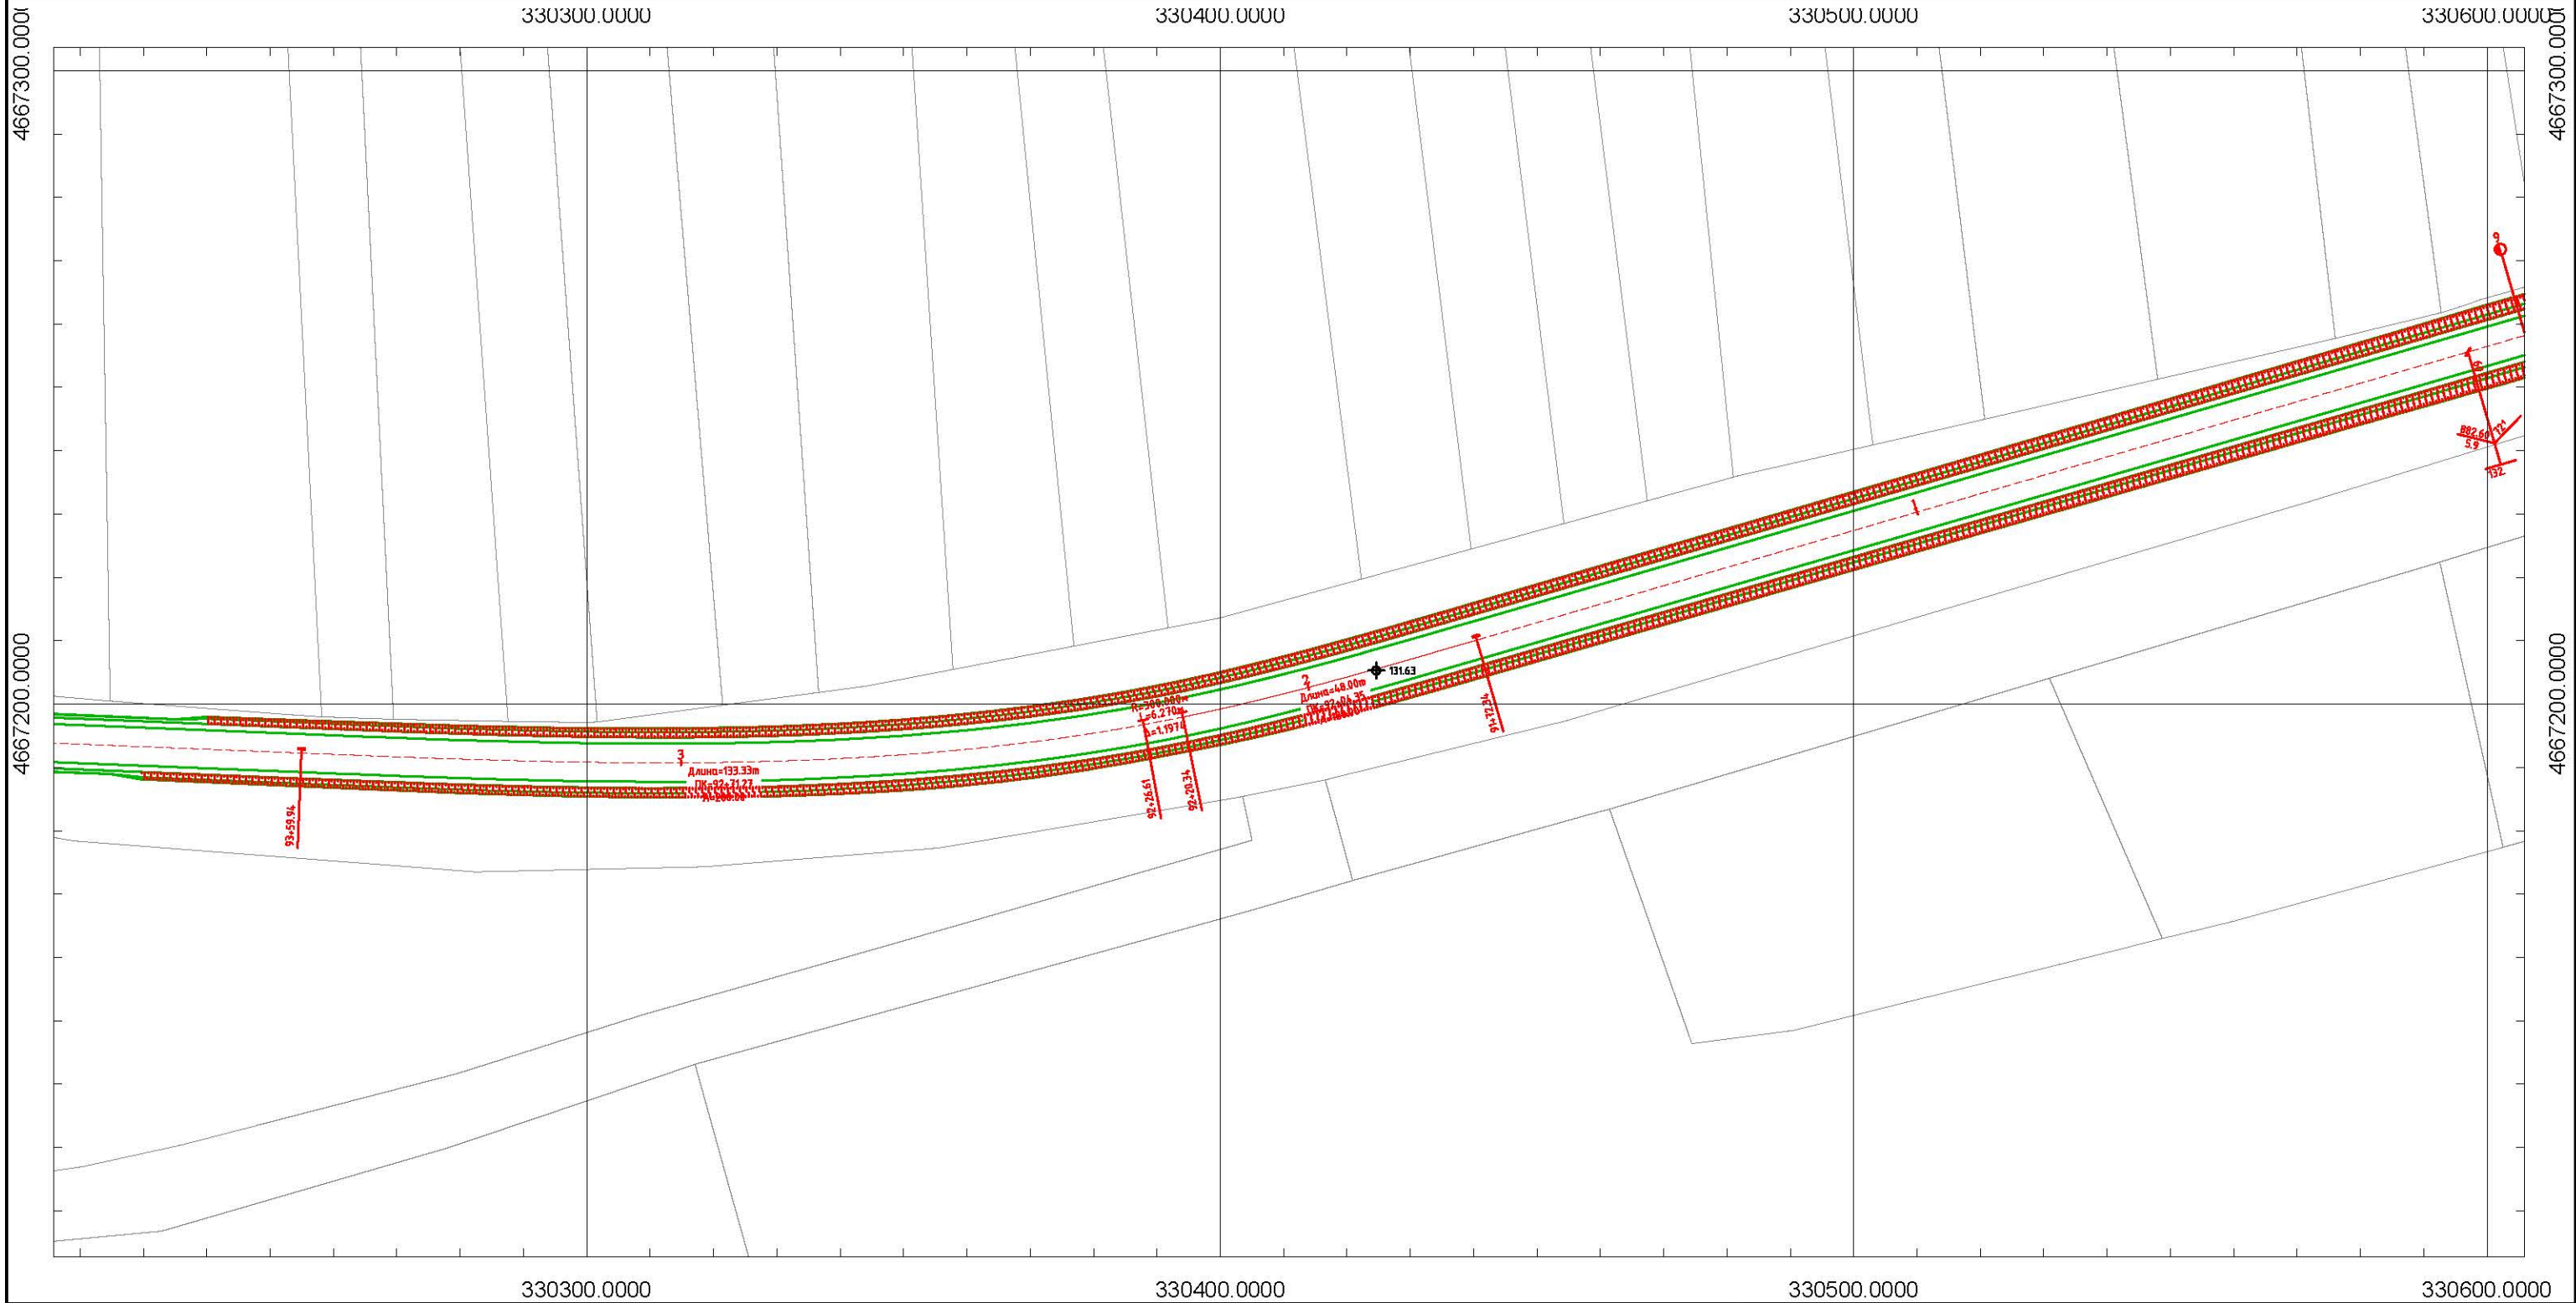

ლეგენდა Legend											შენიშვნა: Note:		
საპროექტო ელემენტები Designed Elements				არსებული ტოპოგრაფიული ელემენტები Existing Topography Elements									
	ასფალტის ან ბეტონის საფარი Asphalt or Concrete Pavement		ბერმა Berm		რეპერი Benchmark		ხიდი Bridge		ნავთობადენი მილი Oil-Pipe-Line		ლუქი Sealing-Wax		ელ. ბოძი Power Post
	ხრეშოვანი გვერდული Gravel Shoulder		რ/კ კედელი RC Wall		შენობა საცხოვრებელი Residential Building		რ/ზ მილი RC Culvert		ეკლესია Church		ჭა Well		ხე Tree
	კიუვეტი Ditch		გაბიონის კედელი Gabion Wall		შენობა არასაცხოვრებელი Non-Residential Building		ლითონის მილი Steel Culvert		სასაფლაო Cemetery		რკინიგზა Railway		ბუჩქი Bush
	ჭრელი Excavation		ახალი წრიული მილი New Circular Culvert		ბეწვინ ვასამართი სადგური Patrol Station		წყალსადენი მილი Water-Pipe-line		ლითონის ზღუდარი Guardrail		შლავბაუმი Barrier		საგზაო ნიშანი Road Signs
	ყრილი Fill		ახალი ოთკუთხა მილი New Box Culvert		ლობე Fence		გაზსადენი მილი Gas-Pipe-line		ბეტონის ზღუდარი New Jersey		ელ. გადამცემი ხაზი Power Line		შუქნიშანი Light Signal
დამკვეთი Customer	ზესტაფონის მუნიციპალიტეტი Zestafoni Municipality		პროექტის დასახელება Project Name	ზესტაფონში, სოფ. როდინაულში არსებული სასოფლო გზის სარეაბილიტაციო სამუშაოების მუშა პროექტი In Zestafoni, the village Rodinauli existing rural road's rehabilitation project	კონსულტანტი Consultant		შ.პ.ს. "გეომაფი" L.T.D. "GEOMAP" ID: 215149177 ქ. სენაკი, რუსთაველის ქ. №227 ქ. თბილისი, შარტავას ქ. 35/37 ტელ: 599 99 94 95, 790 99 19 29 ელ. ფოსტა: info@geomap.ge Rustaveli Str. #227, senaki, Georgia Shartava Str. #35/37, Tbilisi, Georgia Tel: 599 99 94 95, 790 99 19 29 Email: info@geomap.ge	დირექტორი Manager	დ. კვარაცხელია D. Kvaratskhelia	დაამტკიცა Approved	გზის გეგმა Top View	ნახაზის ორიგინალური ზომა A3(420x297) Original Drawing Size A3(420x297)	
								პრ. მენეჯერი Pr. Manager	მ. ჩიქოვანი M. Chikovani			მასშტაბი H=1:1000 Scale V=1:100	თარიღი 2014 Date
								დააპროექტა Designed	გ. ბერაია G. Beraia			ნახაზი № Drawing #	TV-033

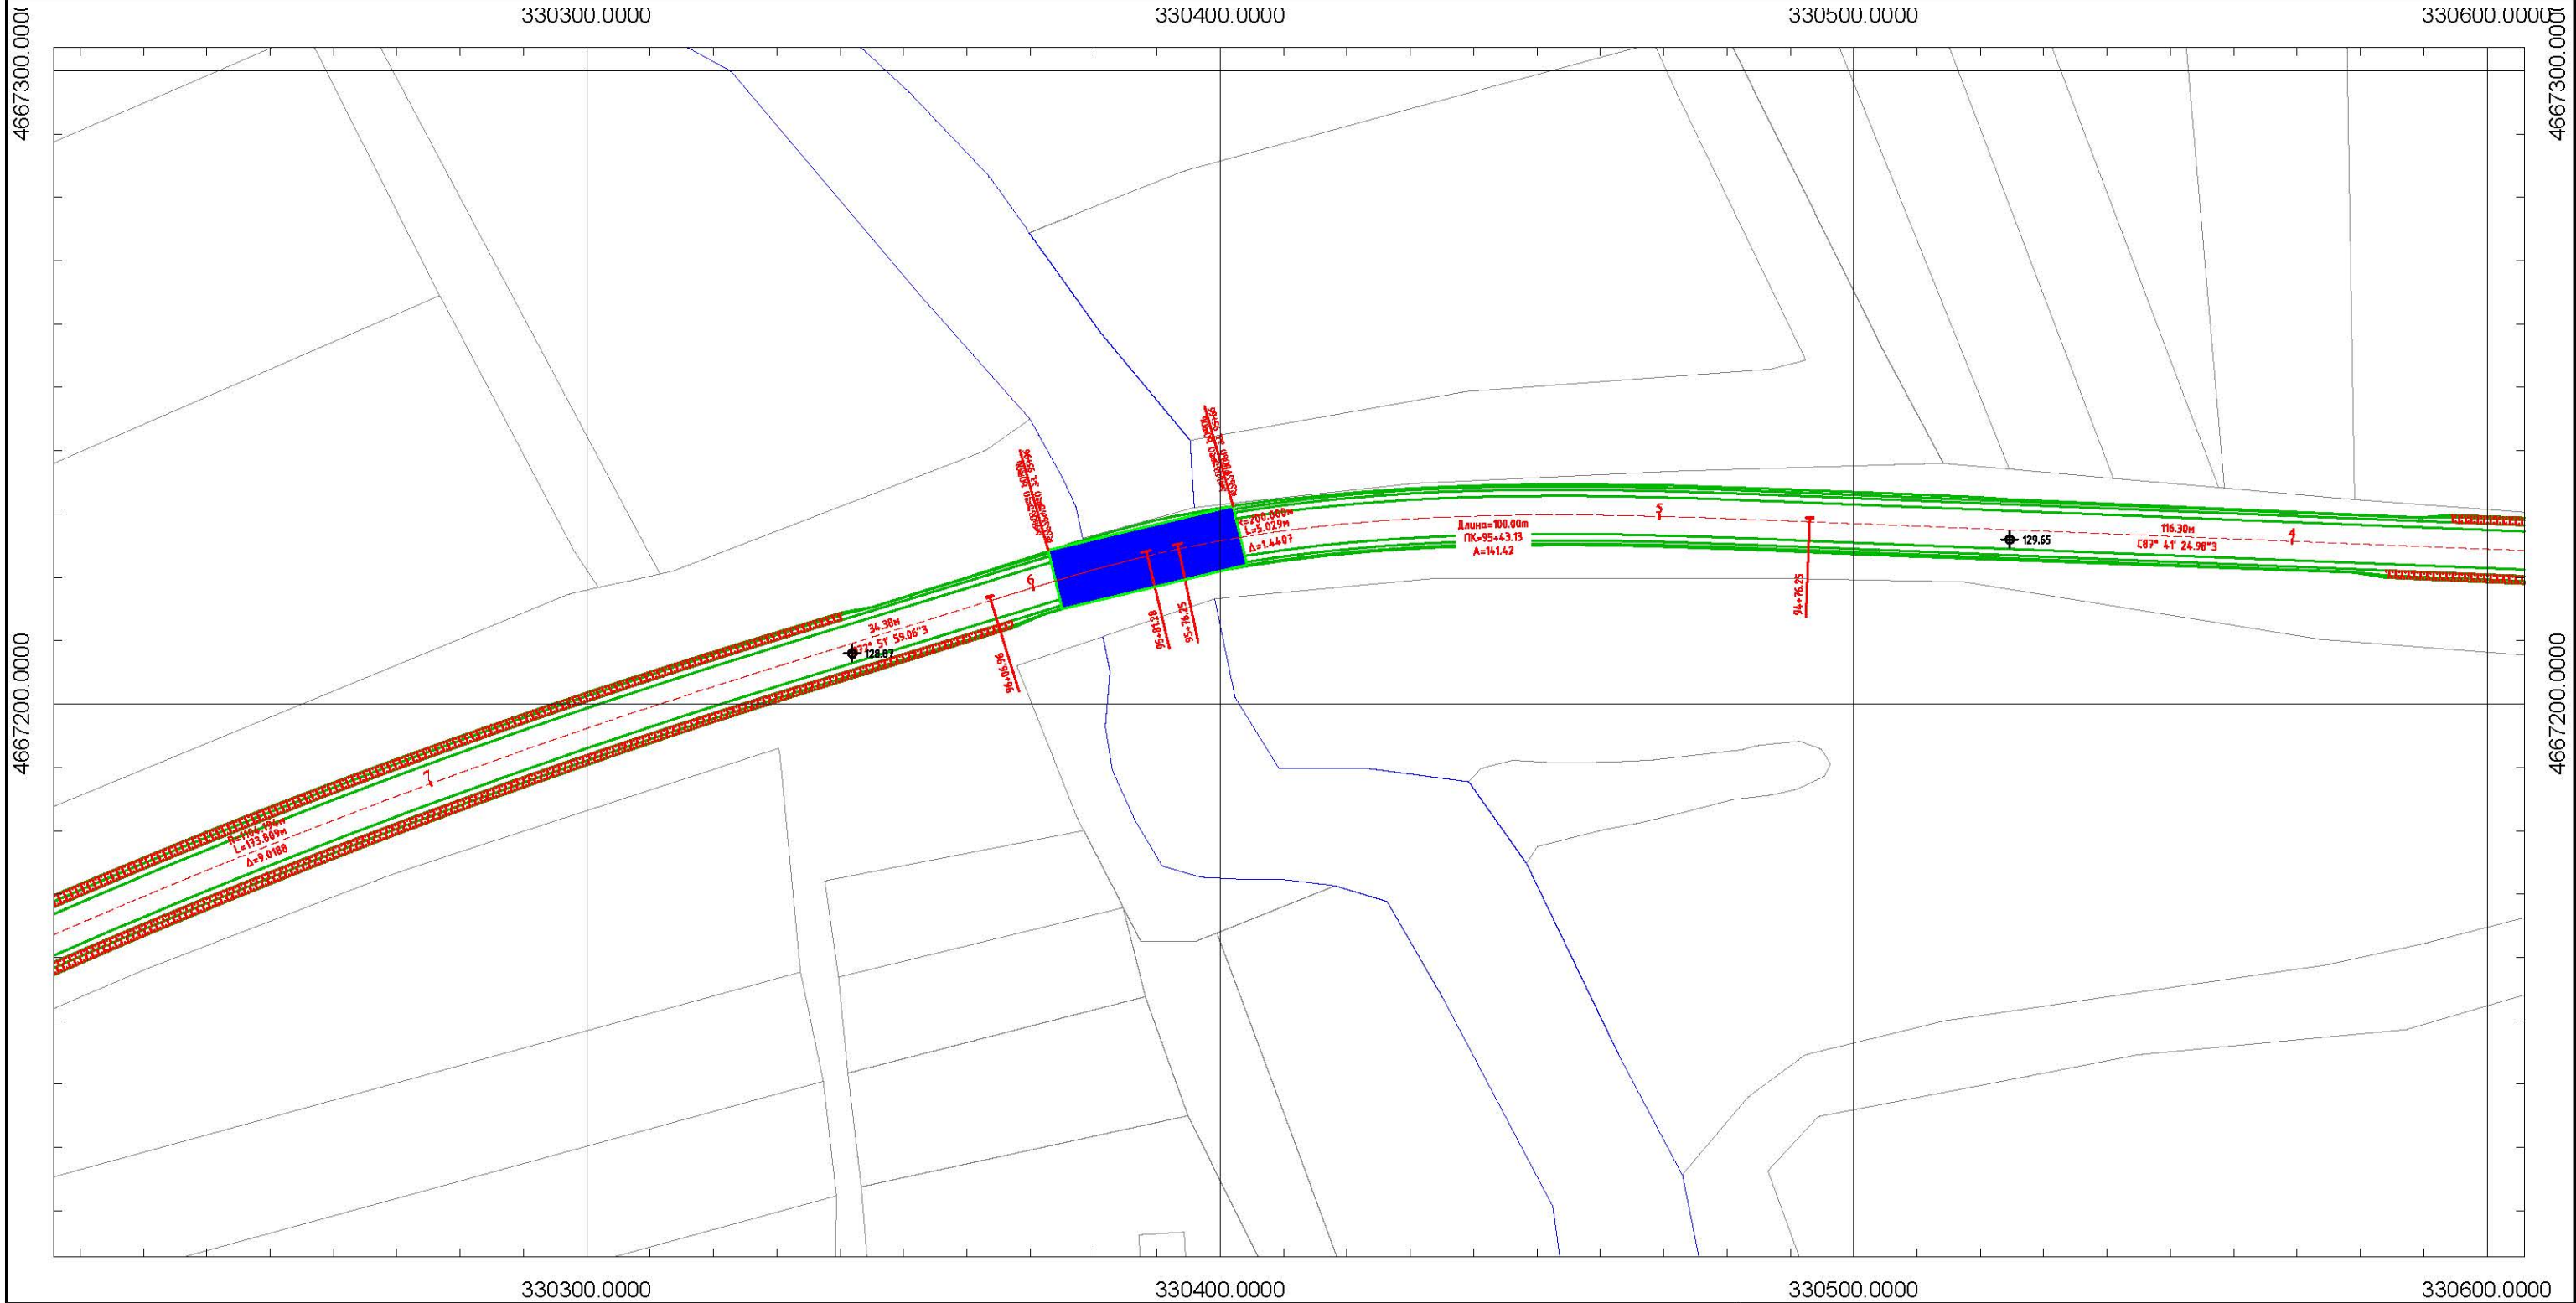


ლეგენა Legend												შენიშვნა: Note:					
საპროექტო ელემენტები Designed Elements				არსებული ტოპოგრაფიული ელემენტები Existing Topography Elements													
	ასფალტის ან ბეტონის საფარი Asphalt or Concrete Pavement		ბერმა Berm		რეპერი Benchmark		ხიდი Bridge		ნავთობსადენი მილი Oil-Pipe-Line		ლუქი Sealing-Wax		ელ. ბოძი Power Post				
	ხრეშოვანი გვერდული Gravel Shoulder		რ/კ კედელი RC Wall		შენობა საცხოვრებელი Residential Building		რ/კ მილი RC Culvert		ეკლესია Church		ჭა Well		ხე Tree				
	კიუვეტი Ditch		გაბიონის კედელი Gabion Wall		შენობა არასაცხოვრებელი Non-Residential Building		ლითონის მილი Steel Culvert		სასაფლაო Cemetery		რკინიგზა Railway		ბუჩქი Bush				
	ჭრელი Excavation		ახალი წრიული მილი New Circular Culvert		ბეჭზინ ვასამართი სადგური Patrol Station		წყალსადენი მილი Water-Pipe-line		ლითონის ზღუდარი Guardrail		შლავბაუმი Barrier		საგზაო ნიშანი Road Signs				
	ყრილი Fill		ახალი ოთკუთხა მილი New Box Culvert		ლობე Fence		გაზსადენი მილი Gas-Pipe-line		ბეტონის ზღუდარი New Jersey		ელ. გადამცემი ხაზი Power Line		შუქნიშანი Light Signal				
დამკვეთი Customer		პროექტის დასახელება Project Name		კონსულტანტი Consultant		დირექტორი Manager		პრ. მენეჯერი Pr. Manager		დაამტკიცა Approved		დასახელება Title		ნახაზის ორიგინალური ზომა A3(420x297) Original Drawing Size A3(420x297)			
ზესტაფონის მუნიციპალიტეტი Zestafoni Municipality		ზესტაფონში, სოფ. როდინაულში არსებული სასოფლო გზის სარეაბილიტაციო სამუშაოების მუშა პროექტი In Zestafoni, the village Rodinauli existing rural road's rehabilitation project				მ.პ.ს. "გეომაფი" L.T.D. "GEOMAP" ID.215149177 ქ. სენაკი, რუსთაველის ქ. №227 ქ. თბილისი, შარტავას ქ. 35/37 ტელ. 599 99 94 95, 790 99 19 29 ელ. ფოსტა: info@geomap.ge Rustaveli Str. #227, senaki, Georgia Shartava Str. #35/37, Tbilisi, Georgia Tel: 599 99 94 95, 790 99 19 29 Email: info@geomap.ge		დირექტორი D. Kvaratskhelia		პრ. მენეჯერი M. Chikovani		დაამტკიცა G. Beraia		გზის გეგმა Top View		მასშტაბი H=1:1000 Scale V=1:100 თარიღი Date 2014	
														ნახაზი № Drawing #		TV-034	

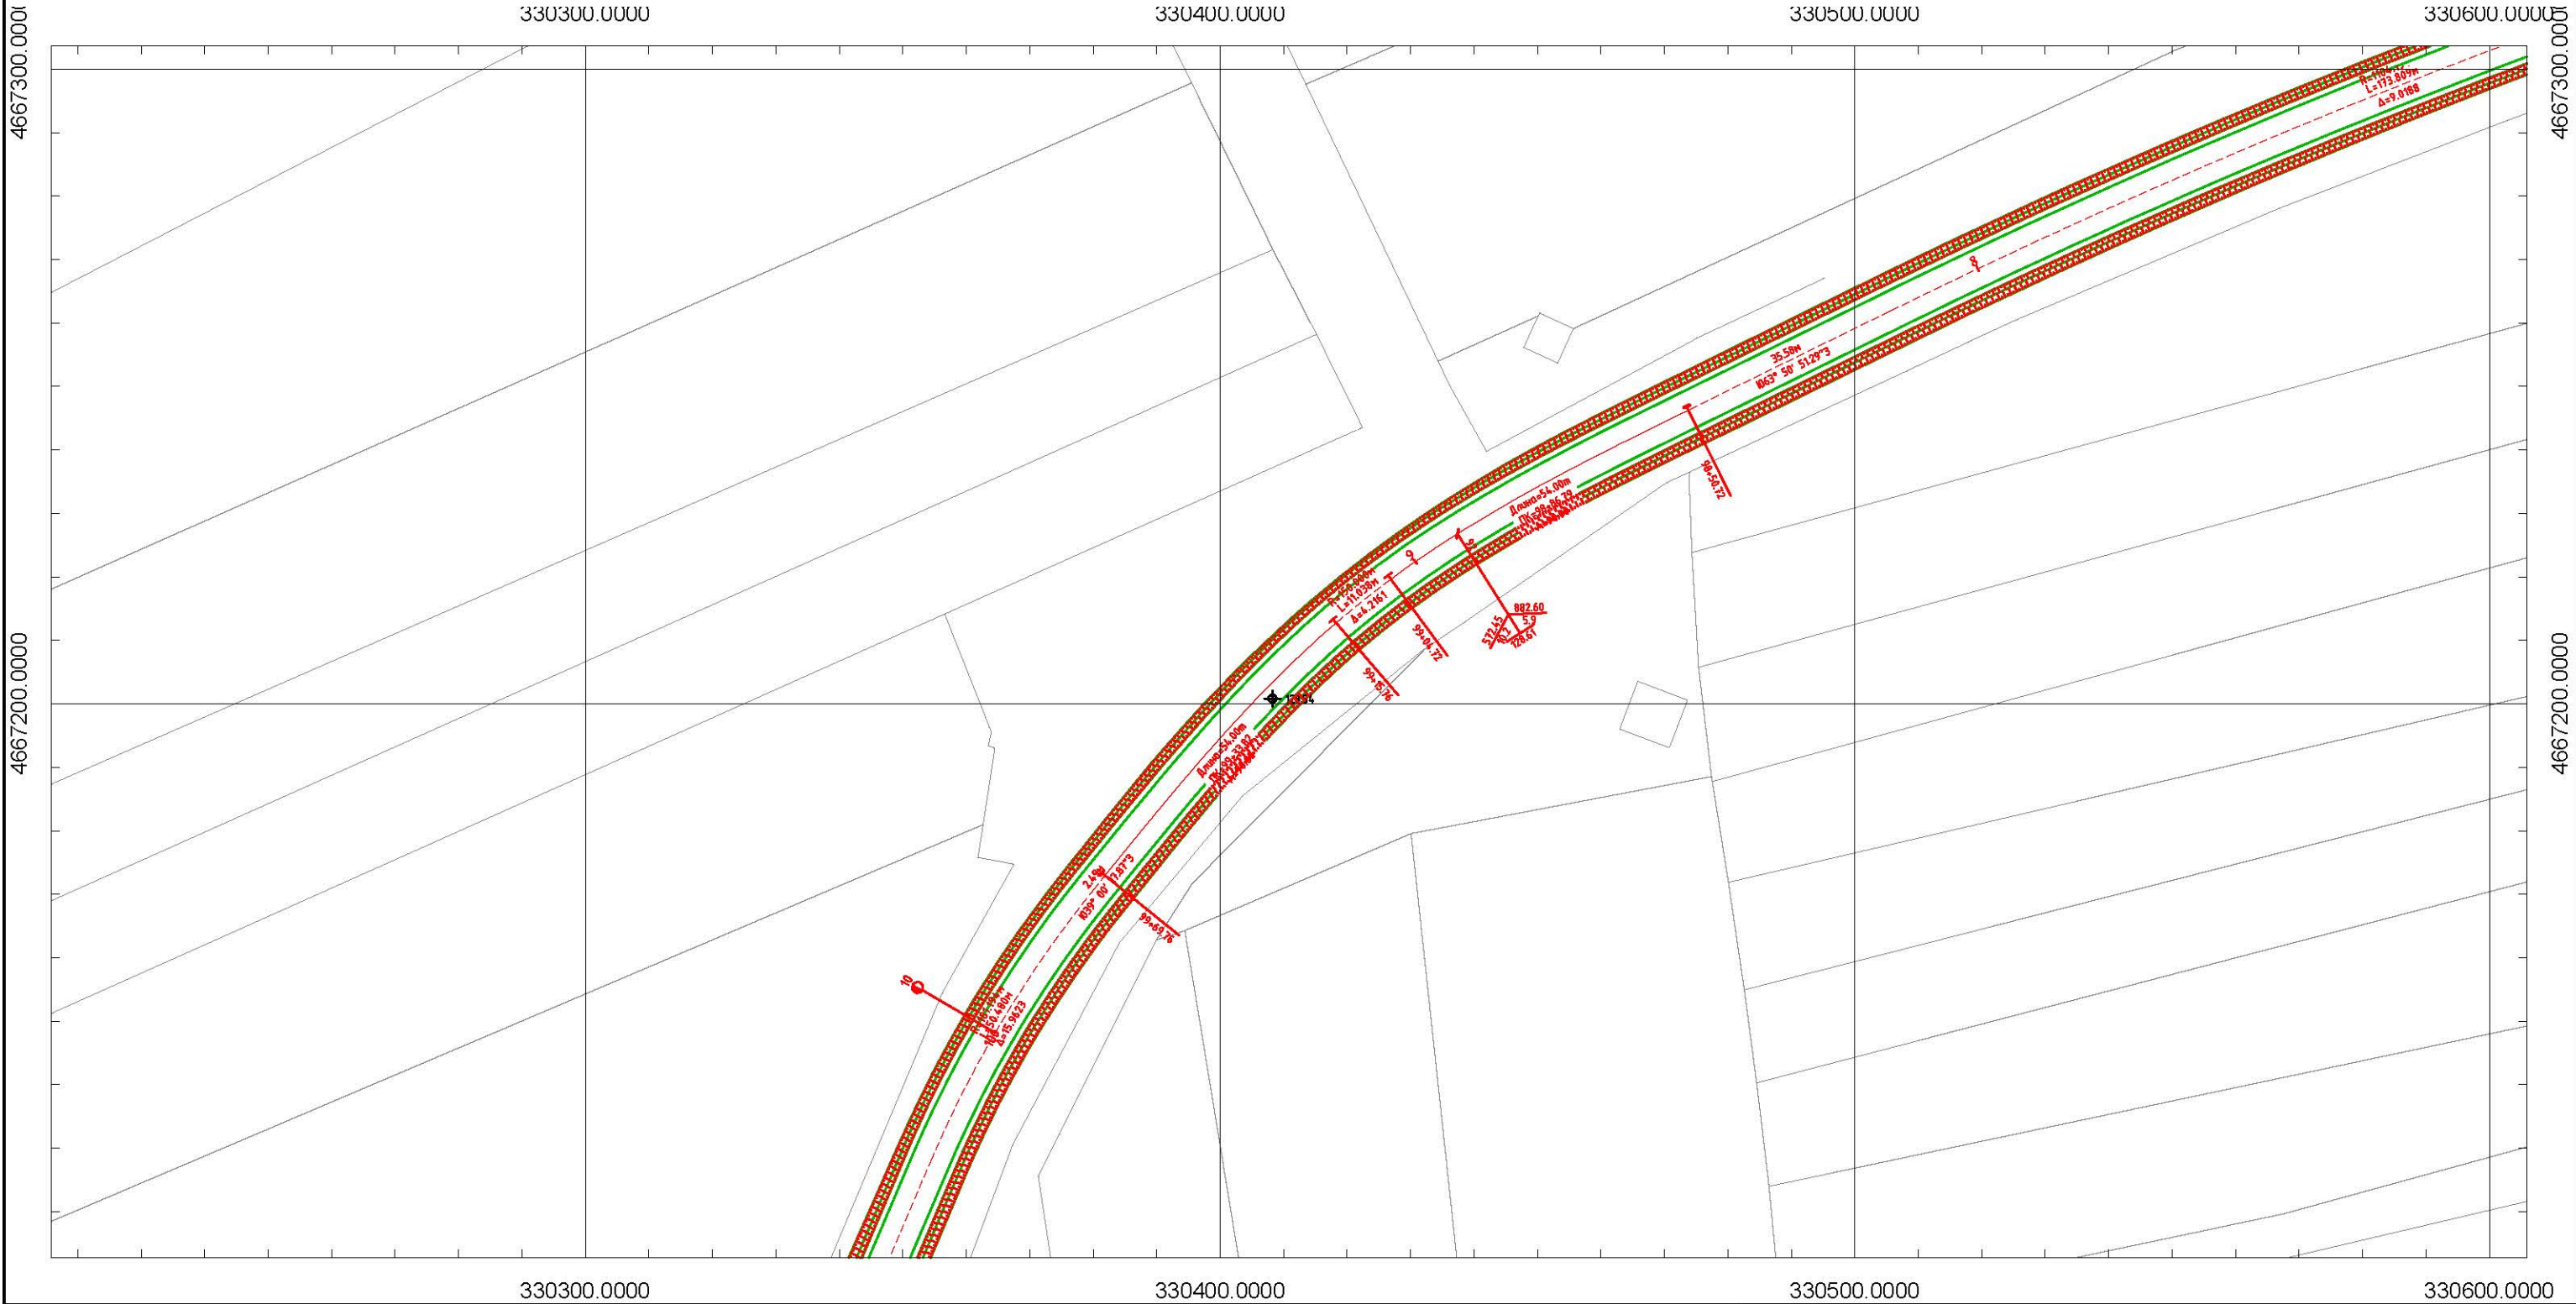


ლეგენდა Legend						შენიშვნა: Note:					
საპროექტო ელემენტები Designed Elements			არსებული ტოპოგრაფიული ელემენტები Existing Topography Elements								
	ასფალტის ან ბეტონის საფარი Asphalt or Concrete Pavement		ბერმა Berm		ხიდი Bridge		ნავთობსადენი მილი Oil-Pipe-Line		ლუქი Sealing-Wax		ელ. ბოძი Power Post
	ხრეშოვანი გვერდული Gravel Shoulder		რ/კ კედელი RC Wall		რ/კ მილი RC Culvert		ეკლესია Church		ჭა Well		ხე Tree
	კიუვეტი Ditch		გაბიონის კედელი Gabion Wall		ლითონის მილი Steel Culvert		სასაფლაო Cemetery		რკინიგზა Railway		ბუჩქი Bush
	ჭრელი Excavation		ახალი წრიული მილი New Circular Culvert		წყალსადენი მილი Water-Pipe-line		ლითონის ზღუდარი Guardrail		შლავბაუმი Barrier		საგზაო ნიშანი Road Signs
	ყრილი Fill		ახალი ოთკუთხა მილი New Box Culvert		გაზსადენი მილი Gas-Pipe-line		ბეტონის ზღუდარი New Jersey		ელ. გადამცემი ხაზი Power Line		შუქნიშანი Light Signal
			რეპერი Benchmark								
			შენობა საცხოვრებელი Residential Building								
			შენობა არასაცხოვრებელი Non-Residential Building								
			ბეჭვინ ვასამართი სადგური Patrol Station								
			ლობე Fence								

დამკვეთი Customer	შეტაფონის მუნიციპალიტეტი Zestafoni Municipality	პროექტის დასახელება Project Name შეტაფონში, სოფ. როდინაულში არსებული სასოფლო გზის სარეაბილიტაციო სამუშაოების მუშა პროექტი In Zestafoni, the village Rodinauli existing rural road's rehabilitation project	კონსულტანტი Consultant შ.პ.ს. "გეომაფი" L.T.D. "GEOMAP"	 ID: 215149177 ქ. სენაკი, როსთაველის ქ. №227 ქ. თბილისი, შარტავის ქ. 35/37 ტელ: 599 99 94 95, 790 99 19 29 ელ. ფოსტა: info@geomap.ge Rustaveli Str. #227, Senaki, Georgia Shartava Str. #35/37, Tbilisi, Georgia Tel: 599 99 94 95, 790 99 19 29 Email: info@geomap.ge	დირექტორი Manager მ. კვარაცხელია D. Kvaratskhelia	დაამტკიცა Approved	დასახელება Title გზის გეგმა Top View	ნახაზის ორიგინალური ზომა A3(420x297) Original Drawing Size A3(420x297)	
					პრ. მენეჯერი Pr. Manager მ. ჩიქოვანი M. Chikovani			მასშტაბი Scale H=1:1000 V=1:100	თარიღი Date 2014
					დააპროექტა Designed გ. ბერაია G. Beraia			ნახაზი № Drawing #	TV-035

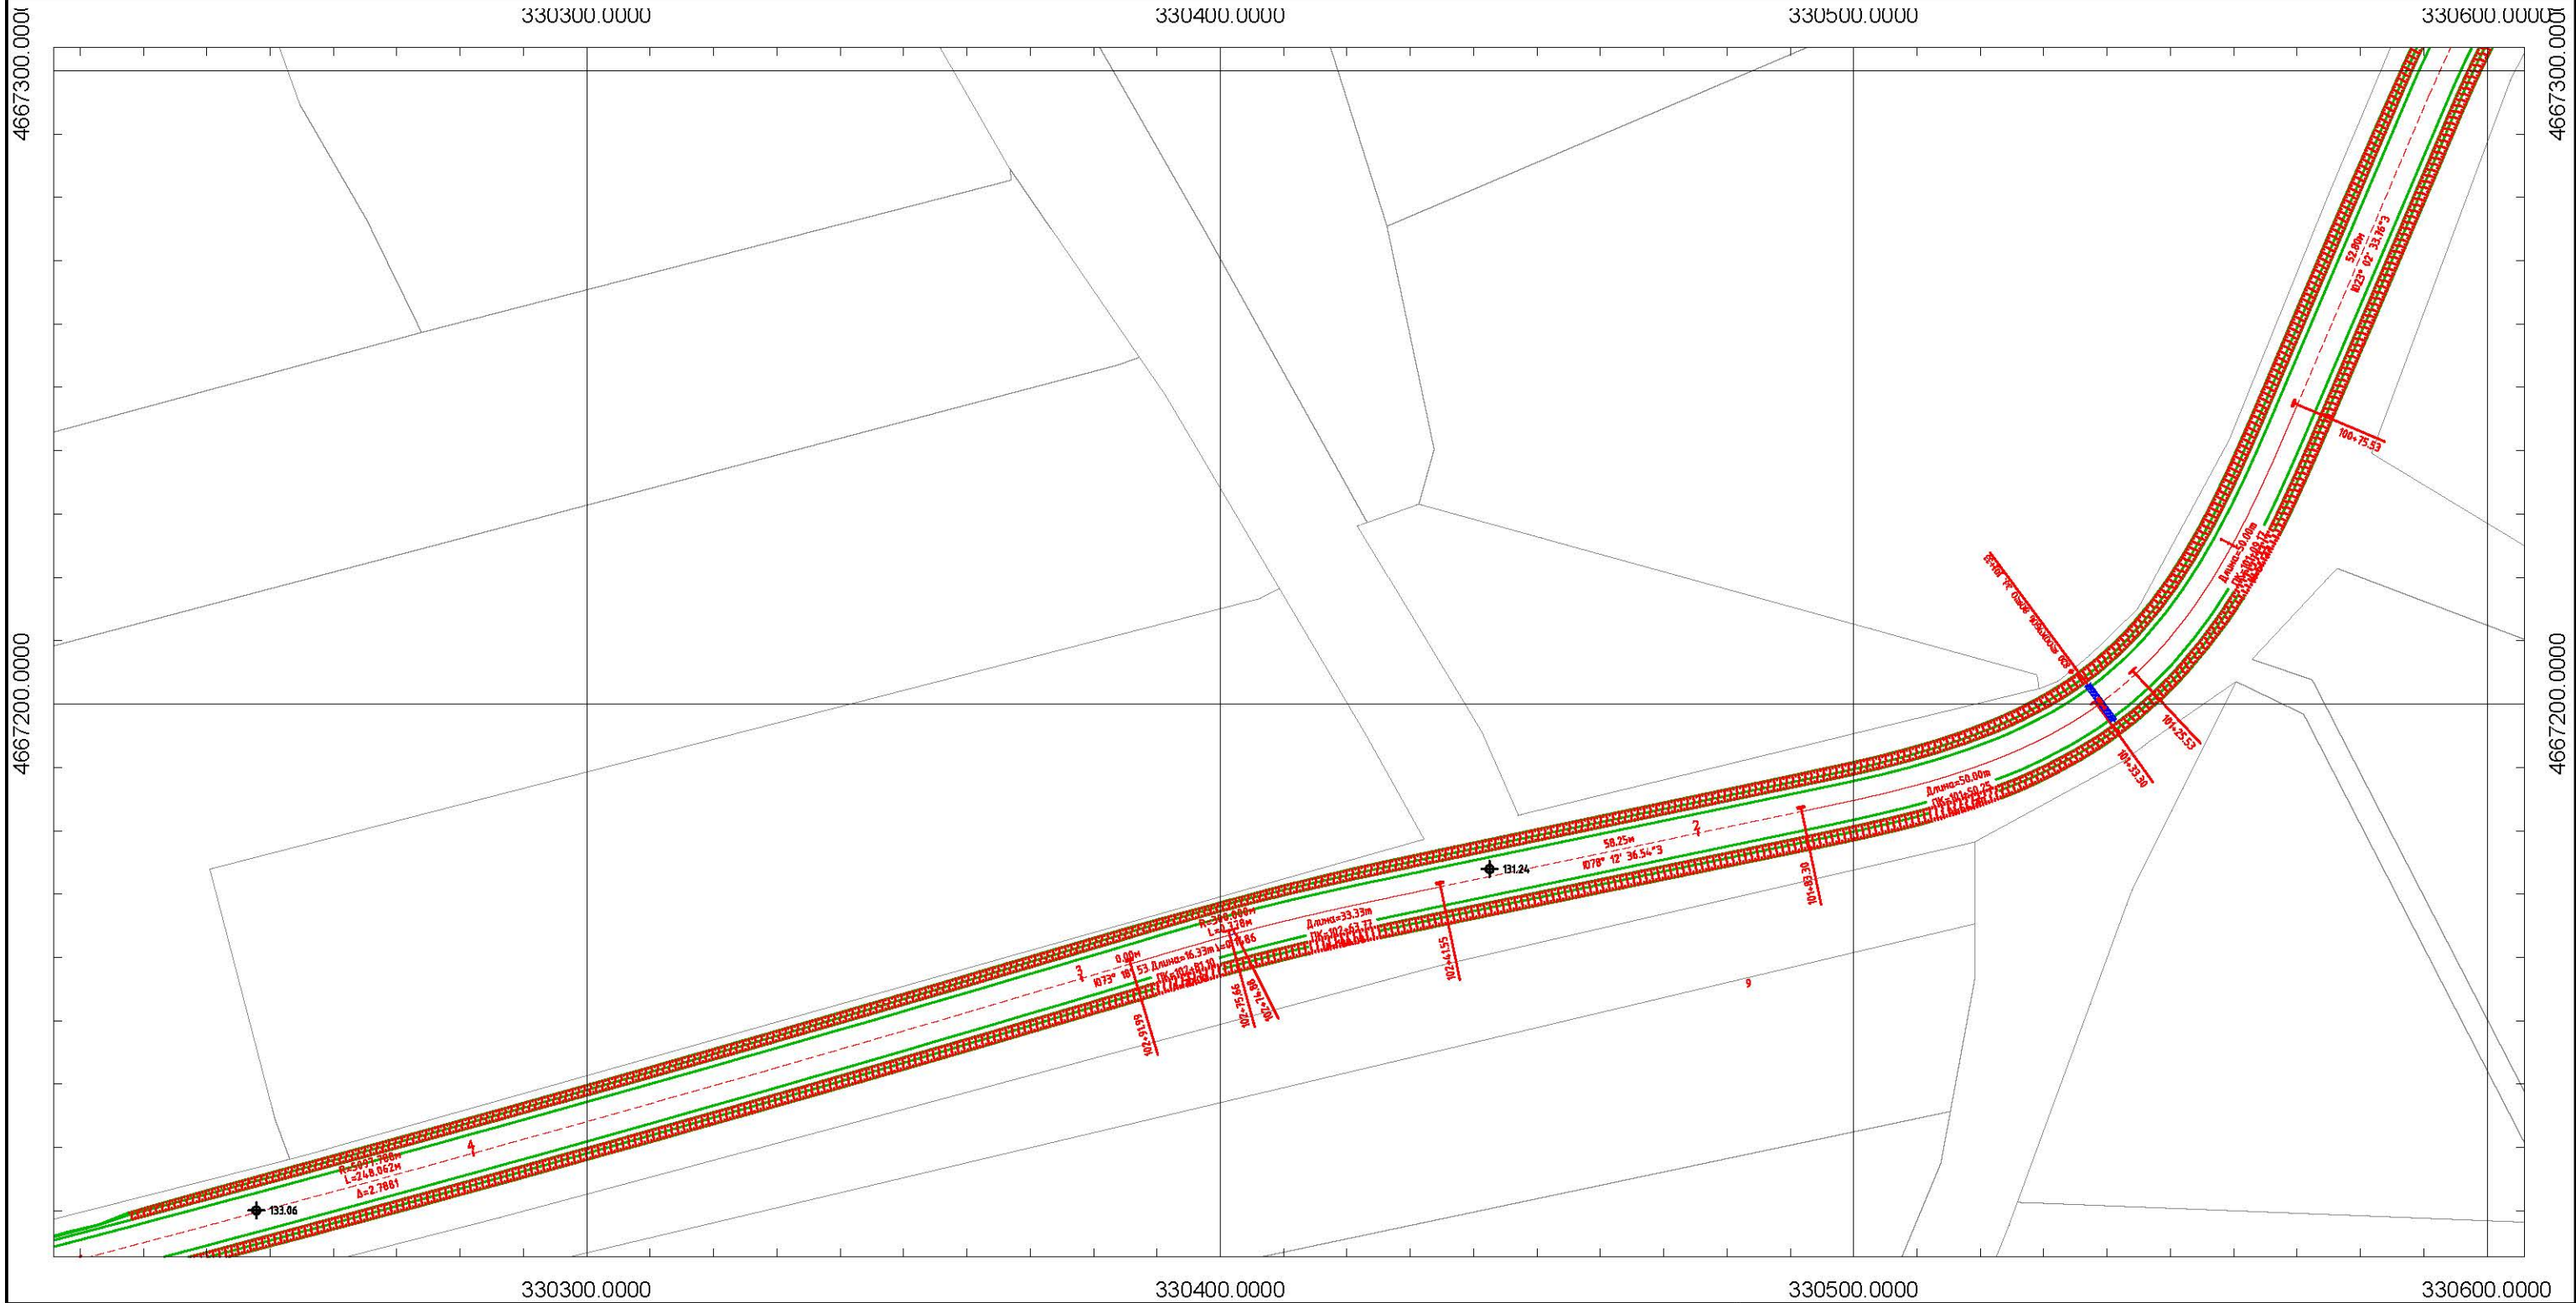

ლეგენა Legend				შენიშვნა Note:			
საპროექტო ელემენტები Designed Elements		არსებული ტოპოგრაფიული ელემენტები Existing Topography Elements					
	ასფალტის ან ბეტონის საფარი Asphalt or Concrete Pavement		რეპერი Benchmark		ხიდი Bridge		ნავთობსადენი მილი Oil-Pipe-Line
	ხრეშოვანი გვერდული Gravel Shoulder		შენობა საცხოვრებელი Residential Building		რ/ზ მილი RC Culvert		ეკლესია Church
	კიუვეტი Ditch		შენობა არასაცხოვრებელი Non-Residential Building		ლითონის მილი Steel Culvert		სასაფლაო Cemetery
	ჭრელი Excavation		ბეჭვინ ვასამართი სადგური Patrol Station		წყალსადენი მილი Water-Pipe-line		ლითონის ზღუდარი Guardrail
	ყრილი Fill		ლობე Fence		გაზსადენი მილი Gas-Pipe-line		შლავბაუმი Barrier
	ბერმა Berm		რ/ზ კედელი RC Wall		ახალი წრიული მილი New Circular Culvert		ელ. ბოძი Power Post
	გაბიონის კედელი Gabion Wall		ახალი ოთკუთხა მილი New Box Culvert		ხე Tree		ბუჩქი Bush
	ახალი წრიული მილი New Circular Culvert		საგზაო ნიშანი Road Signs		ელ. გადამცემი ხაზი Power Line		შუქნიშანი Light Signal
	ახალი ოთკუთხა მილი New Box Culvert						
პროექტის დასახელება Project Name				დაამტკიცა Approved			
დამკვეთი Customer				გზის გეგმა Top View			
Zestafoni Municipality				ნახაზის ორიგინალური ზომა A3(420x297) Original Drawing Size A3(420x297)			
In Zestafoni, the village Rodinauli existing rural road's rehabilitation project				მასშტაბი H=1:1000 Scale V=1:100			
				თარიღი 2014 Date			
				ნახაზი № Drawing #			
				TV-036			

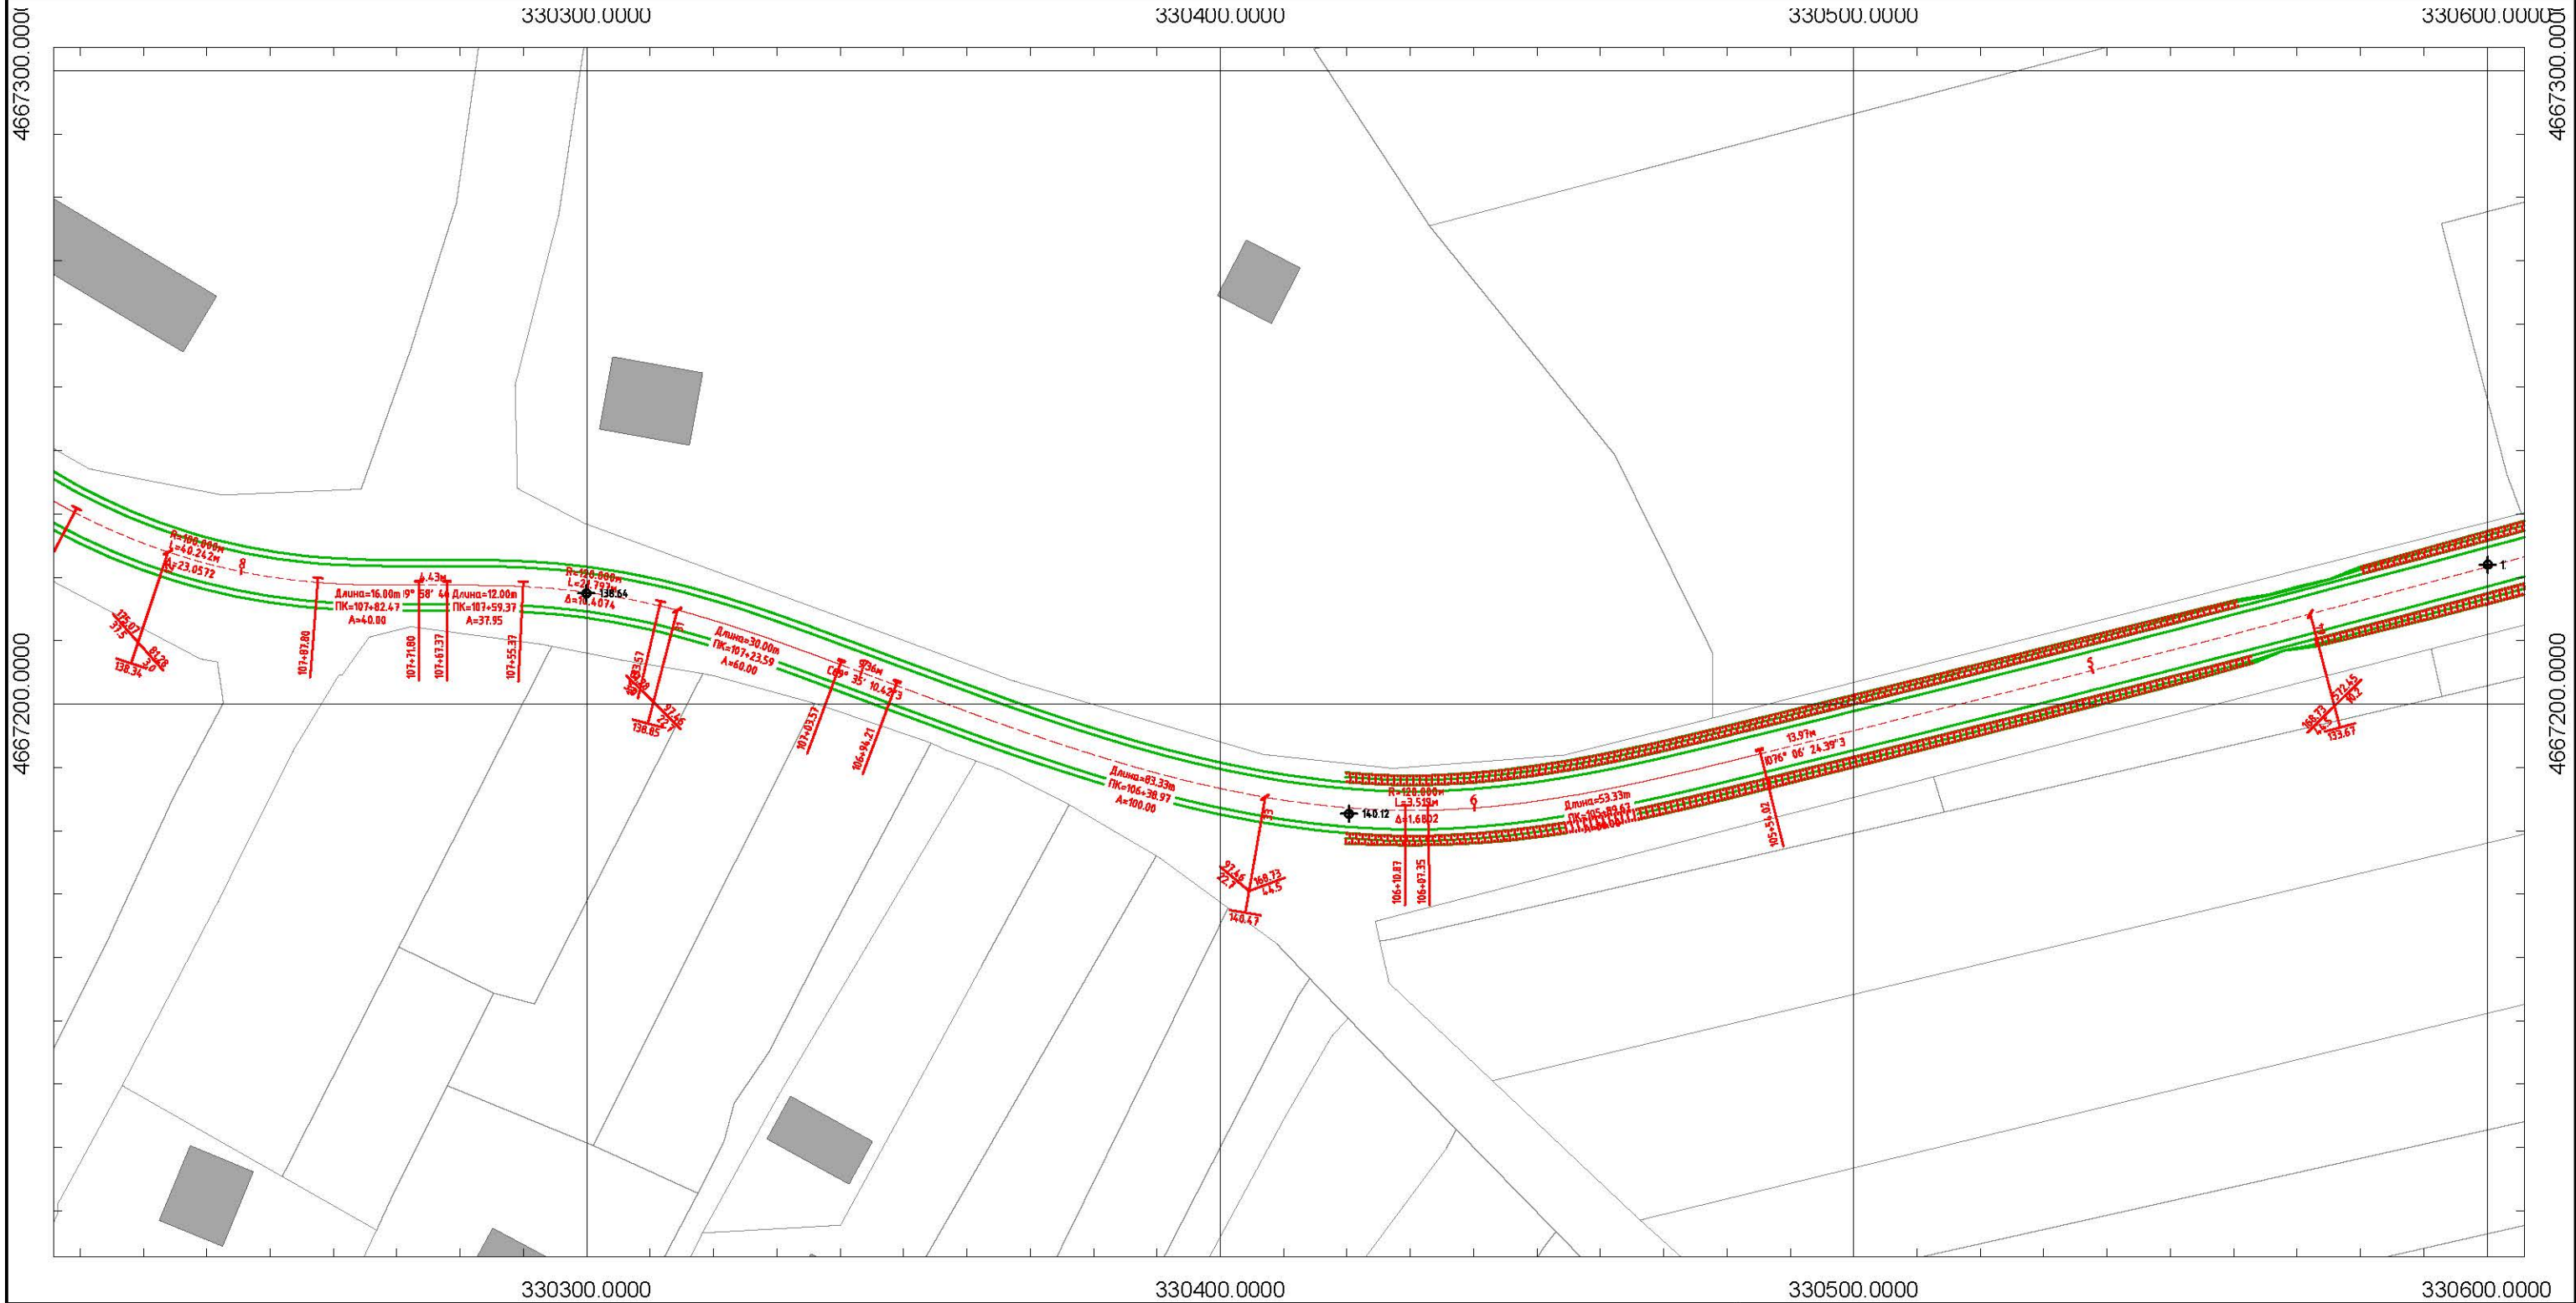

ლეგენდა Legend										შენიშვნა: Note:						
საპროექტო ელემენტები Designed Elements				არსებული ტოპოგრაფიული ელემენტები Existing Topography Elements												
	ასფალტის ან ბეტონის საფარი Asphalt or Concrete Pavement		ბერმა Berm		რეპერი Benchmark		ხიდი Bridge		ნავთობადენი მილი Oil-Pipe-Line		ლუქი Sealing-Wax		ელ. ბოძი Power Post			
	ხრეშოვანი გვერდული Gravel Shoulder		რ/კ კედელი RC Wall		შენობა საცხოვრებელი Residential Building		რ/კ მილი RC Culvert		ეკლესია Church		ჭა Well		ხე Tree			
	კიუვეტი Ditch		გაბიონის კედელი Gabion Wall		შენობა არასაცხოვრებელი Non-Residential Building		ლითონის მილი Steel Culvert		სასაფლაო Cemetery		რკინიგზა Railway		ბუჩქი Bush			
	ჭრელი Excavation		ახალი წრიული მილი New Circular Culvert		ბეჭვინ ვასამართი სადგური Patrol Station		წყალსადენი მილი Water-Pipe-line		ლითონის ზღუდარი Guardrail		შლავბაუმი Barrier		საგზაო ნიშანი Road Signs			
	ყრილი Fill		ახალი ოთკუთხა მილი New Box Culvert		ლობე Fence		გაზსადენი მილი Gas-Pipe-line		ბეტონის ზღუდარი New Jersey		ელ. გადამცემი ხაზი Power Line		შუქნიშანი Light Signal			
დამკვეთი Customer	შესტაფონის მუნიციპალიტეტი Zestafoni Municipality			პროექტის დასახელება Project Name	შესტაფონში, სოფ. როდინაულში არსებული სასოფლო ვზის სარეაბილიტაციო სამუშაოების მუშა პროექტი In Zestafoni, the village Rodinauli existing rural road's rehabilitation project			კონსულტანტი Consultant		შ.პ.ს. "გეომაფი" L.T.D. "GEOMAP" ID. 215149177 ქ. სენაკი, რუსთაველის ქ. №227 ქ. თბილისი, შარტავას ქ. 35/37 ტელ. 599 99 94 95, 790 99 19 29 ელ. ფოსტა: info@geomap.ge Rustaveli Str. #227, senaki, Georgia Shartava Str. #35/37, Tbilisi, Georgia Tel: 599 99 94 95, 790 99 19 29 Email: info@geomap.ge	დირექტორი Manager	მ. კვარაცხელია D. Kvaratskhelia	დაამტკიცა Approved	გზის გეგმა Top View	ნახაზის ორიგინალური ზომა A3(420x297) Original Drawing Size A3(420x297)	
										პრ. მენეჯერი Pr. Manager	მ. ჩიქოვანი M. Chikovani			მასშტაბი H=1:1000 Scale V=1:100	თარიღი Date	2014
										დააპროექტა Designed	გ. ბერაია G. Beraia			ნახაზი № Drawing #	TV-037	



ლეგენა Legend												შენიშვნა: Note:			
საპროექტო ელემენტები Designed Elements				არსებული ტოპოგრაფიული ელემენტები Existing Topography Elements											
	ასფალტის ან ბეტონის საფარი Asphalt or Concrete Pavement		ბერმა Berm		რეპერი Benchmark		ხიდი Bridge		ნავთობსადენი მილი Oil-Pipe-Line		ლუქი Sealing-Wax		ელ. ბოძი Power Post		
	ხრეშოვანი გვერდული Gravel Shoulder		რ/კ კედელი RC Wall		შენობა საცხოვრებელი Residential Building		რ/ზ მილი RC Culvert		ეკლესია Church		ჭა Well		ხე Tree		
	კიუვეტი Ditch		გაბიონის კედელი Gabion Wall		შენობა არასაცხოვრებელი Non-Residential Building		ლითონის მილი Steel Culvert		სასაფლაო Cemetery		რკინიგზა Railway		ბუჩქი Bush		
	ჭრელი Excavation		ახალი წრიული მილი New Circular Culvert		ბეწვინ ვასამართი სადგური Patrol Station		წყალსადენი მილი Water-Pipe-line		ლითონის ზღუდარი Guardrail		შლავბაუმი Barrier		საგზაო ნიშანი Road Signs		
	ყრელი Fill		ახალი ოთკუთხა მილი New Box Culvert		ლოზე Fence		გაზსადენი მილი Gas-Pipe-line		ბეტონის ზღუდარი New Jersey		ელ. ვადამცემი ხაზი Power Line		შუქნიშანი Light Signal		
დამკვეთი Customer	შესტაფონის მუნიციპალიტეტი Zestafoni Municipality	პროექტის დასახელება Project Name	შესტაფონში, სოფ. როდინაულში არსებული სასოფლო გზის სარეაბილიტაციო სამუშაოების მუშა პროექტი In Zestafoni, the village Rodinauli existing rural road's rehabilitation project	კონსულტანტი Consultant		შ.პ.ს. "გეომაფი" L.T.D. "GEOMAP" ID: 215149177 ქ. სენაკი, რუსთაველის ქ. №227 ქ. თბილისი, შარტავის ქ. 35/37 ტელ: 599 99 94 95, 790 99 19 29 ელ. ფოსტა: info@geomap.ge Rustaveli Str. #227, senaki, Georgia Shartava Str. #35/37, Tbilisi, Georgia Tel: 599 99 94 95, 790 99 19 29 Email: info@geomap.ge	დირექტორი Manager	დ. კვარაცხელია D. Kvaratskhelia	დაამტკიცა Approved	დასახელება Title	გზის გეგმა Top View	ნახაზის ორიგინალური ზომა A3(420x297) Original Drawing Size A3(420x297)			
							პრ. მენეჯერი Pr. Manager	მ. ჩიქოვანი M. Chikovani				მასშტაბი Scale	H=1:1000 V=1:100	თარიღი Date	2014
							დააპროექტა Designed	გ. ბერაია G. Beraia				ნახაზი № Drawing #	TV-039		

