


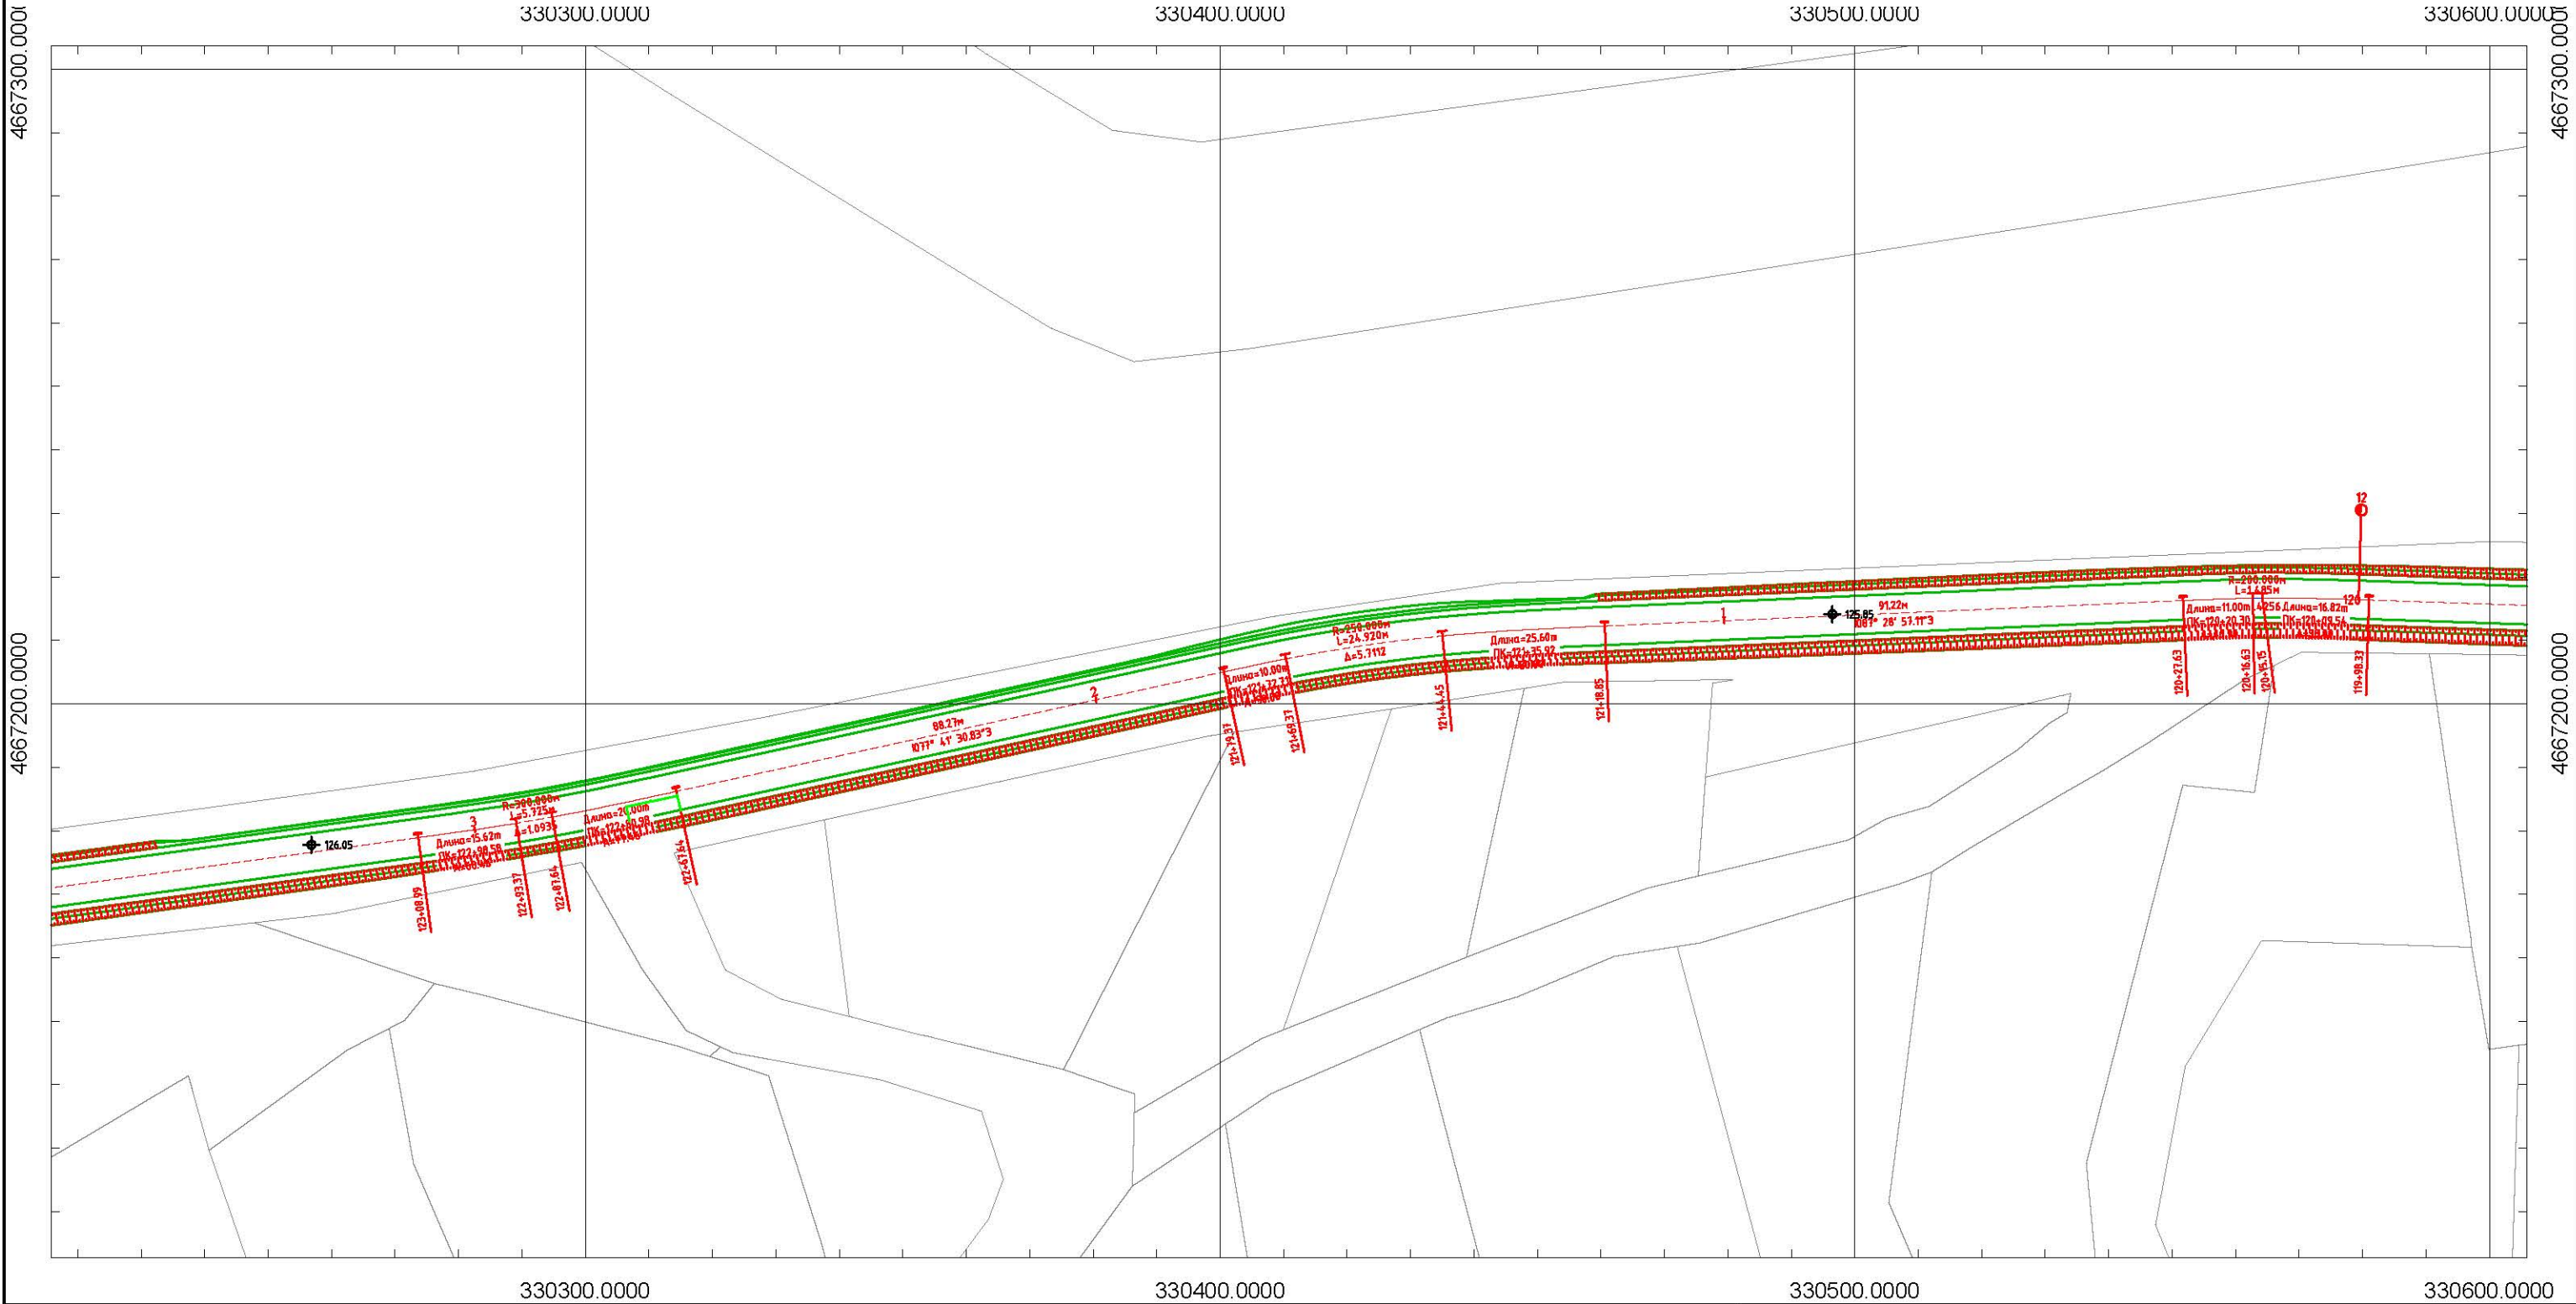


ლეგენდა Legend				შენიშვნა Note:	
საპროექტო ელემენტები Designed Elements		არსებული ტოპოგრაფიული ელემენტები Existing Topography Elements			
	ასფალტის ან ბეტონის საფარი Asphalt or Concrete Pavement		რეპერი Benchmark		ნავთობადენი მილი Oil-Pipe-Line
	ხრეშოვანი გვერდული Gravel Shoulder		შენობა საცხოვრებელი Residential Building		ეკლესია Church
	კიუვეტი Ditch		შენობა არასაცხოვრებელი Non-Residential Building		სასაფლაო Cemetery
	ჭრელი Excavation		ბეჭვინ ვასამართი სადგური Patrol Station		ლითონის ზღუდარი Guardrail
	ყრელი Fill		ლობე Fence		წყალსადენი მილი Water-Pipe-line
	ბერმა Berm		რ/ზ მილი RC Culvert		გაზსადენი მილი Gas-Pipe-line
	რ/ზ კედელი RC Wall		ლითონის მილი Steel Culvert		ბეტონის ზღუდარი New Jersey
	გაბიონის კედელი Gabion Wall		ახალი წრიული მილი New Circular Culvert		შლაგბაუმი Barrier
	ახალი ოთკუთხა მილი New Box Culvert				ელ. ვადამცემი ხაზი Power Line
					ელ. ბოძი Power Post
					ხე Tree
					ბუჩქი Bush
					საგზაო ნიშანი Road Signs
					შუქნიშანი Light Signal


დამკვეთი Customer	პროექტის დასახელება Project Name	პროექტის ავტორი Author	პროექტის კონსულტანტი Consultant	შ.პ.ს. "გეომაფი" L.T.D. "GEOMAP" 	ID: 215149177 ქ. სენაკი, როსთაველის ქ. №227 ქ. თბილისი, შარტავის ქ. 35/37 ტელ: 599 99 94 95, 790 99 19 29 ელ. ფოსტა: info@geomap.ge Rustaveli Str. #227, senaki, Georgia Sharava Str. #35/37, Tbilisi, Georgia Tel: 599 99 94 95, 790 99 19 29 Email: info@geomap.ge	დირექტორი Manager	დ. კვარაცხელია D. Kvaratskhelia	დამტკიცა Approved	დასახელება Title	გზის გეგმა Top View	ნახაზის ორიგინალური ზომა A3(420x297) Original Drawing Size A3(420x297)	
						პრ. მენეჯერი Pr. Manager	მ. ჩიქოვანი M. Chikovani				მასშტაბი H=1:1000 Scale V=1:100	თარიღი 2014 Date
						დააპროექტა Designed	გ. ბერაია G. Beraia				ნახაზი № Drawing #	TV-041



ლეგენდა Legend				შენიშვნა Note:	
საპროექტო ელემენტები Designed Elements		არსებული ტოპოგრაფიული ელემენტები Existing Topography Elements			
	ასფალტის ან ბეტონის საფარი Asphalt or Concrete Pavement		რეპერი Benchmark		ნავთობადენი მილი Oil-Pipe-Line
	ხრეშოვანი გვერდული Gravel Shoulder		შენობა საცხოვრებელი Residential Building		ეკლესია Church
	კიუვეტი Ditch		შენობა არასაცხოვრებელი Non-Residential Building		სასაფლაო Cemetery
	ჭრელი Excavation		ბეჭვინ ვასამართი სადგური Patrol Station		ლითონის ზღუდარი Guardrail
	ყრელი Fill		ლობე Fence		ბეტონის ზღუდარი New Jersey
	ბერმა Berm		ბიდი Bridge		ლუქი Sealing-Wax
	რ/კ კედელი RC Wall		რ/ზ მილი RC Culvert		ჭა Well
	გაბიონის კედელი Gabion Wall		ლითონის მილი Steel Culvert		რკინიგზა Railway
	ახალი წრიული მილი New Circular Culvert		წყალსადენი მილი Water-Pipe-line		შლაგბაუმი Barrier
	ახალი ოთკუთხა მილი New Box Culvert		გაზსადენი მილი Gas-Pipe-line		ელ. გადამცემი ხაზი Power Line
			ელ. ბოძი Power Post		ხე Tree
			ბუჩქი Bush		საგზაო ნიშანი Road Signs
			შუქნიშანი Light Signal		

დამკვეთი Customer	შესტაფონის მუნიციპალიტეტი Zestafoni Municipality	პროექტის დასახელება Project Name შესტაფონში, სოფ. როდინაულში არსებული სასოფლო გზის სარეაბილიტაციო სამუშაოების მუშა პროექტი In Zestafoni, the village Rodinauli existing rural road's rehabilitation project	კონსულტანტი Consultant შ.პ.ს. "გეომაპი" L.T.D. "GEOMAP" 	ID: 215149177 ქ. სენაკი, როსთაველის ქ. №227 ქ. თბილისი, შარტავას ქ. 35/37 ტელ: 599 99 94 95, 790 99 19 29 ელ. ფოსტა: info@geomap.ge Rustaveli Str. #227, Senaki, Georgia Shartava Str. #35/37, Tbilisi, Georgia Tel: 599 99 94 95, 790 99 19 29 Email: info@geomap.ge	დირექტორი Manager მ. კვარაცხელია D. Kvaratskhelia	დაამტკიცა Approved	გზის გეგმა Top View	ნახაზის ორიგინალური ზომა A3(420x297) Original Drawing Size A3(420x297)	
					პრ. მენეჯერი Pr. Manager მ. ჩიქოვანი M. Chikovani			მასშტაბი H=1:1000 Scale V=1:100	თარიღი Date 2014
					დააპროექტა Designed გ. ბერაია G. Beraia			ნახაზი № Drawing #	TV-042

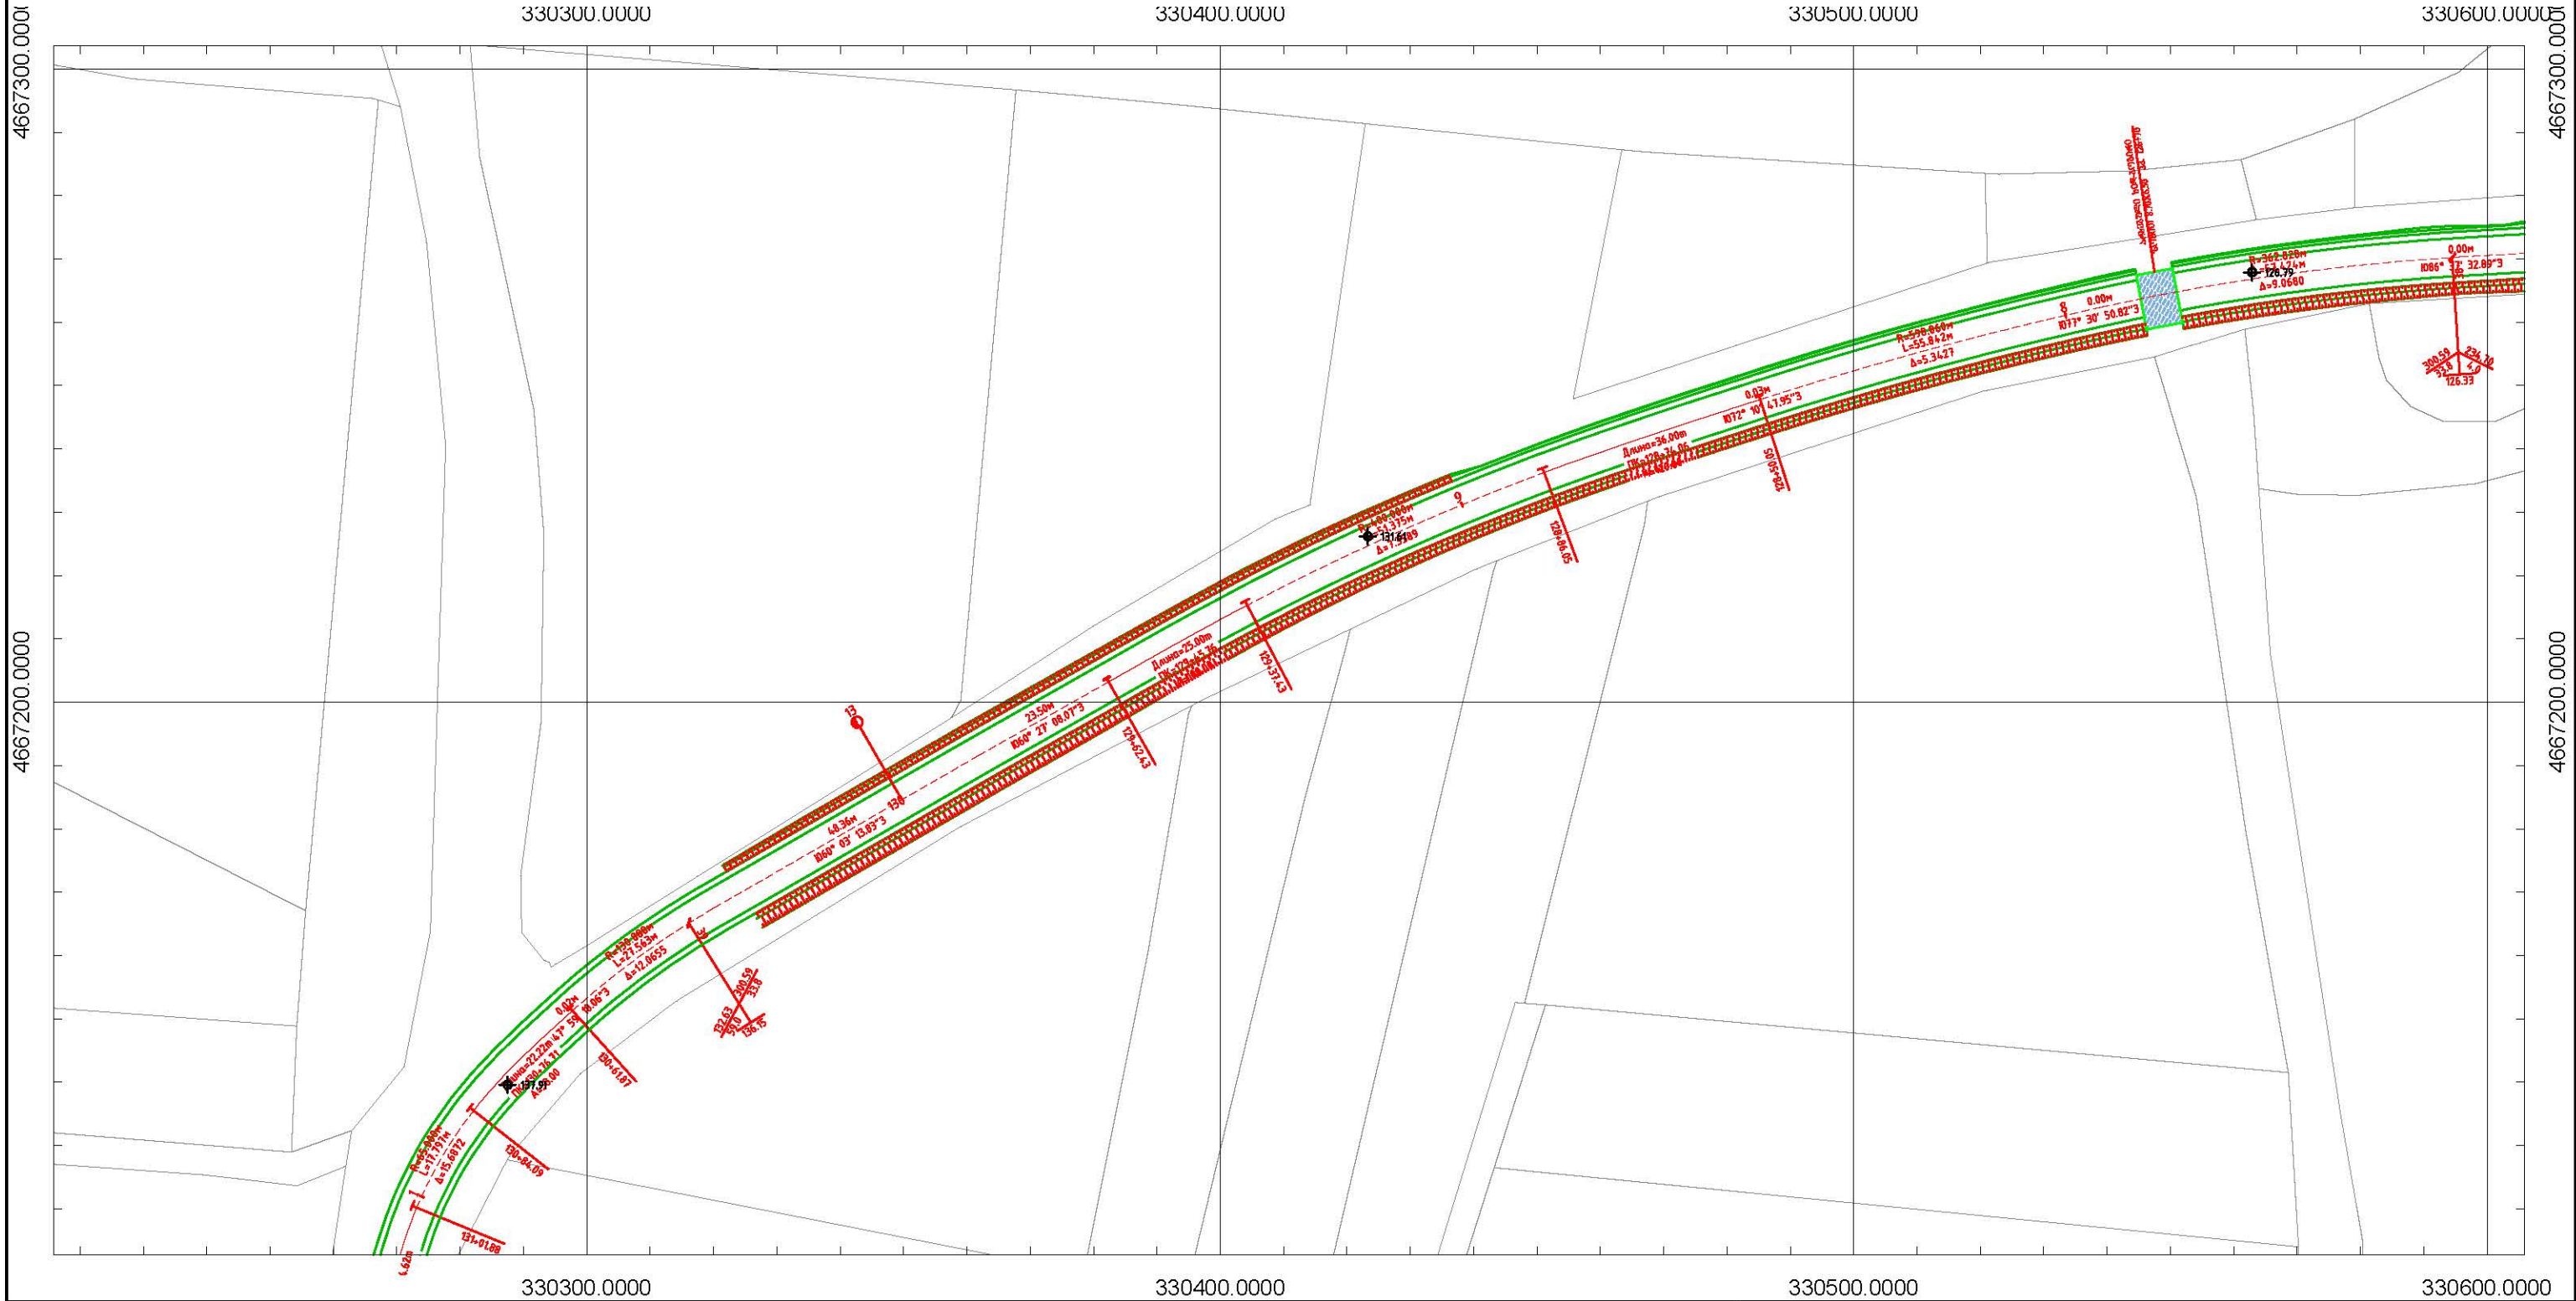


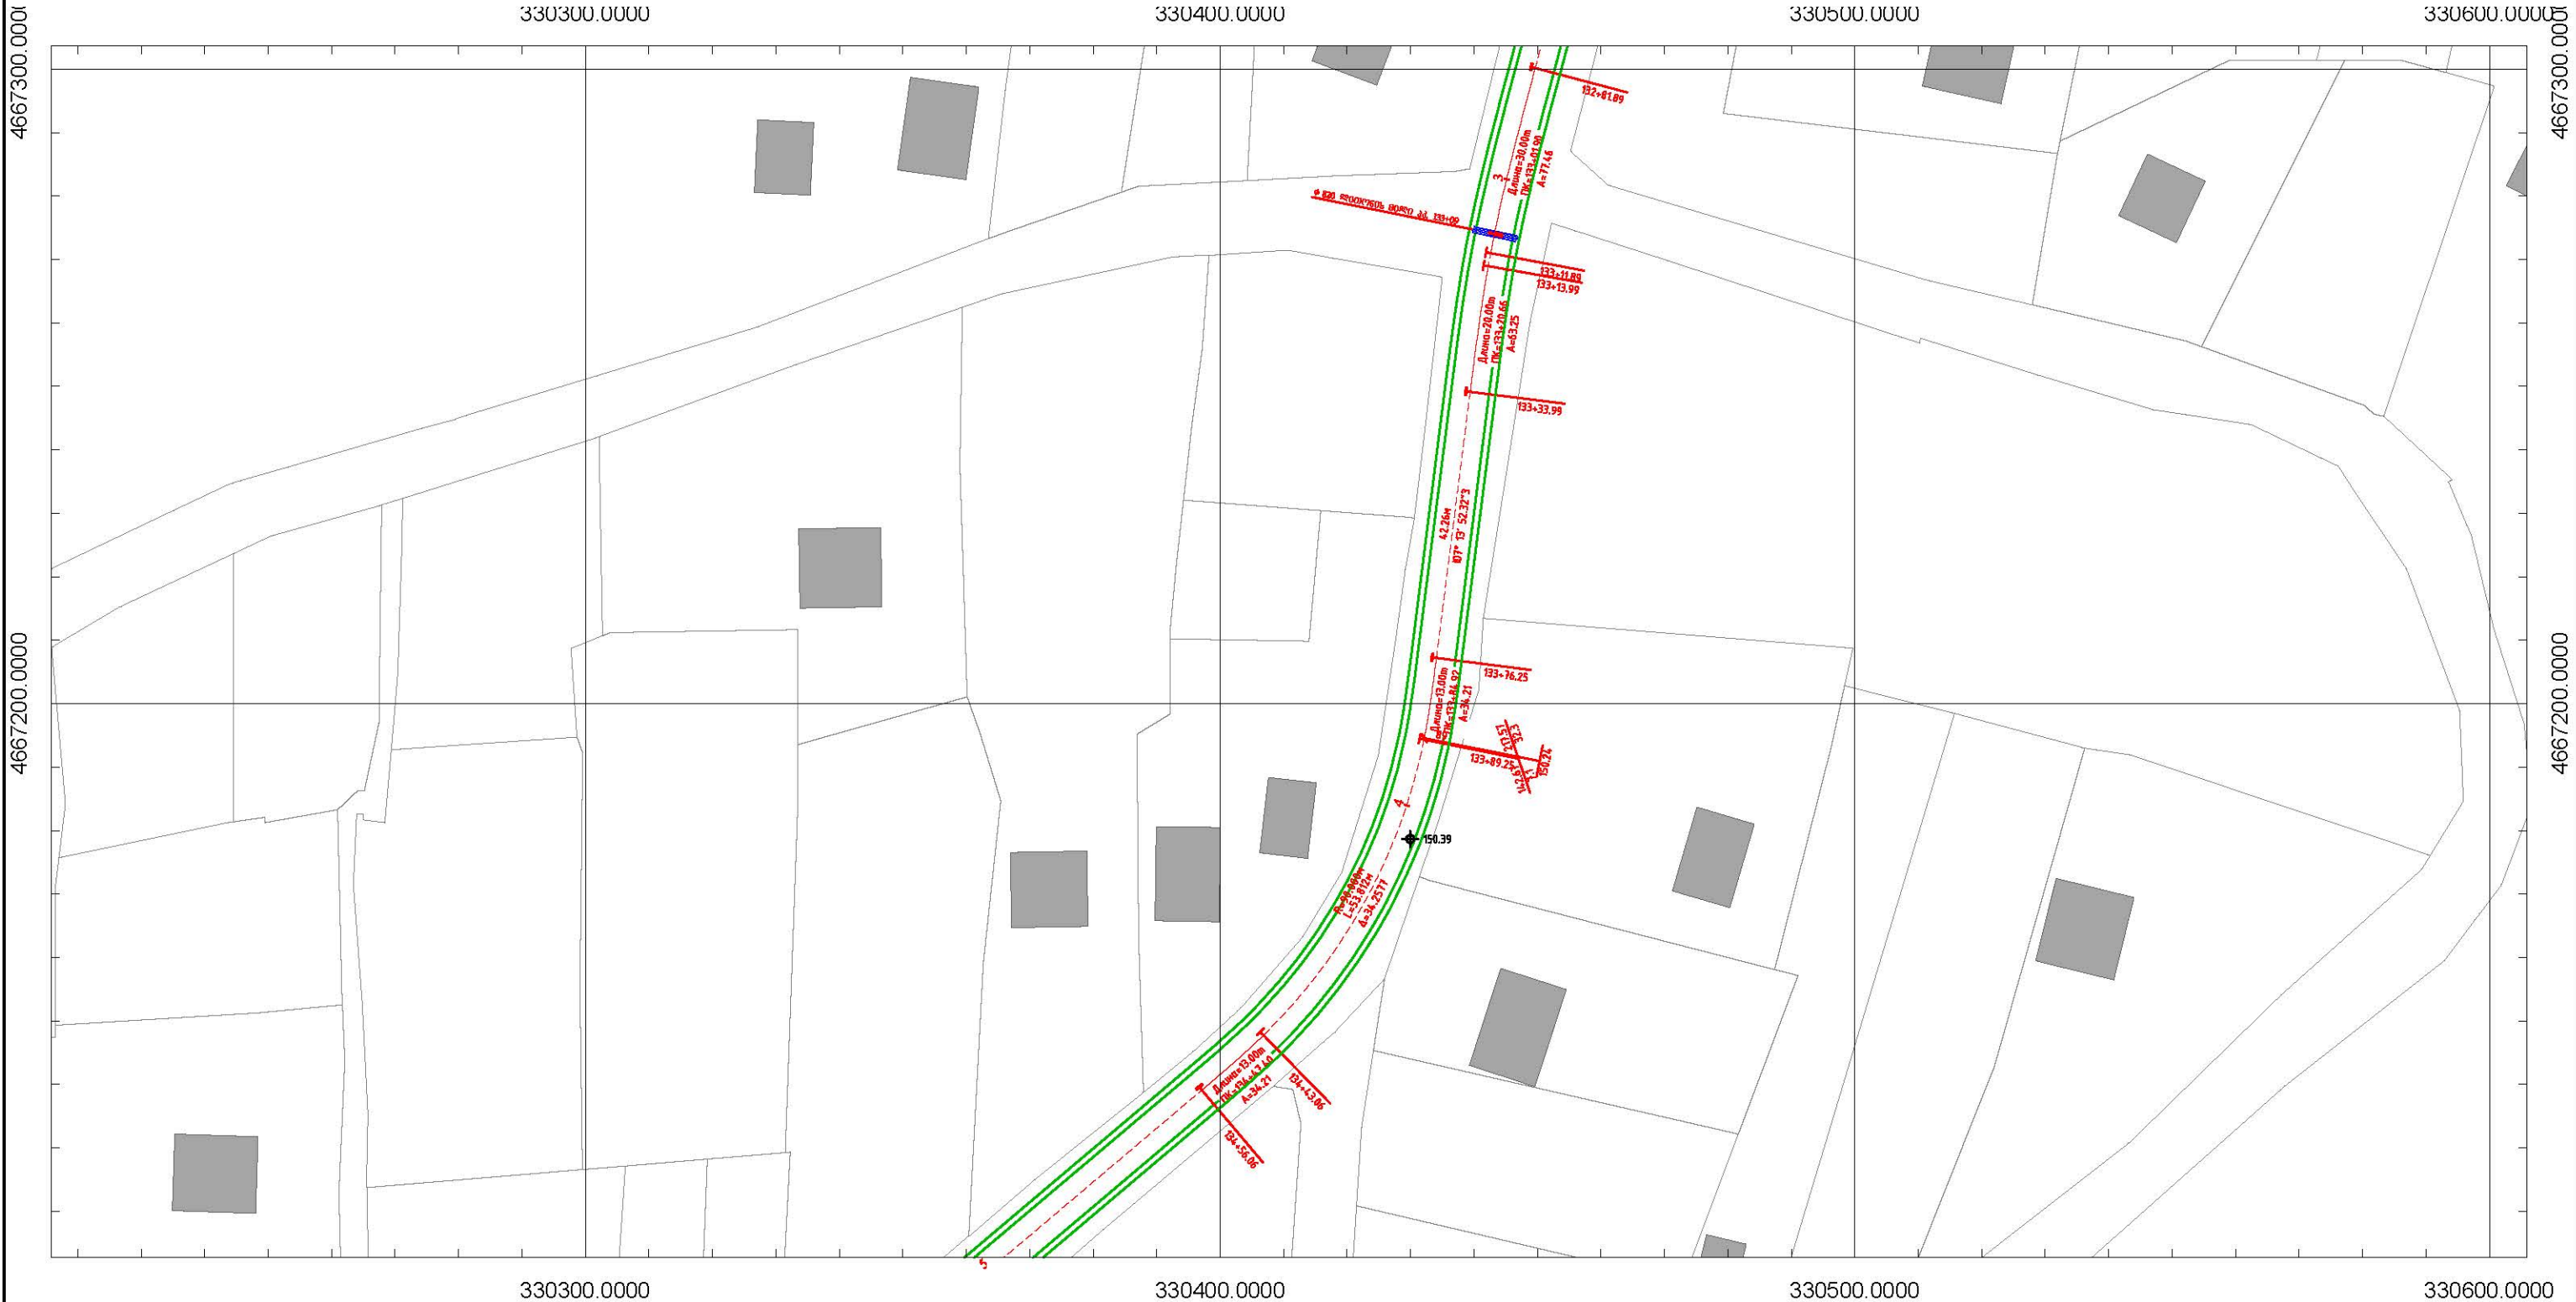


330300.0000 330400.0000 330500.0000 330600.0000

ლეგენდა Legend				შენიშვნა Note:	
საპროექტო ელემენტები Designed Elements		არსებული ტოპოგრაფიული ელემენტები Existing Topography Elements			
	ასფალტის ან ბეტონის საფარი Asphalt or Concrete Pavement		რეპერი Benchmark		ნავთობსადენი მილი Oil-Pipe-Line
	ხრეშოვანი გვერდული Gravel Shoulder		შენობა საცხოვრებელი Residential Building		ეკლესია Church
	კიუვეტი Ditch		შენობა არასაცხოვრებელი Non-Residential Building		სასაფლაო Cemetery
	ჭრელი Excavation		ბეჭვინ ვასამართი სადგური Patrol Station		ლიტონის ზღუდარი Guardrail
	ყრილი Fill		ლობე Fence		წყალსადენი მილი Water-Pipe-line
	ბერმა Berm		რ/ზ მილი RC Culvert		გაზსადენი მილი Gas-Pipe-line
	რ/ზ კედელი RC Wall		ლიტონის მილი Steel Culvert		ბეტონის ზღუდარი New Jersey
	გაბიონის კედელი Gabion Wall		ახალი წრიული მილი New Circular Culvert		ლუქი Sealing-Wax
	ახალი ოთკუთხა მილი New Box Culvert		ჭა Well		რკინიგზა Railway
			ელ. ბოძი Power Post		შლავბაუმი Barrier
			ხე Tree		ელ. ვადამცემი ხაზი Power Line
			ბუჩქი Bush		საგზაო ნიშანი Road Signs
			შუქნიშანი Light Signal		

დამკვეთი Customer	შეტაფონის მუნიციპალიტეტი Zestafoni Municipality	პროექტის დასახელება Project Name	შეტაფონში, სოფ. როდინაული არსებული სასოფლო გზის სარეაბილიტაციო სამუშაოების მუშა პროექტი In Zestafoni, the village Rodinauli existing rural road's rehabilitation project	კონსულტანტი Consultant		შ.პ.ს. "გეომაფი" L.T.D. "GEOMAP" ID: 215149177 ქ. სენაკი, როსთაველის ქ. №227 ქ. თბილისი, შარტავის ქ. 35/37 ტელ: 599 99 94 95, 790 99 19 29 ელ. ფოსტა: info@geomap.ge Rustaveli Str. #227, Senaki, Georgia Shartava Str. #35/37, Tbilisi, Georgia Tel: 599 99 94 95, 790 99 19 29 Email: info@geomap.ge	დირექტორი Manager	დ. კვარაცხელია D. Kvaratskhelia	დაამტკიცა Approved	დასახელება Title	გზის გეგმა Top View	ნახაზის ორიგინალური ზომა A3(420x297) Original Drawing Size A3(420x297)			
							პრ. მენეჯერი Pr. Manager	მ. ჩიქოვანი M. Chikovani				მასშტაბი Scale	H=1:1000 V=1:100	თარიღი Date	2014
							დააპროექტა Designed	გ. ბერაია G. Beraia				ნახაზი № Drawing #	TV-045		

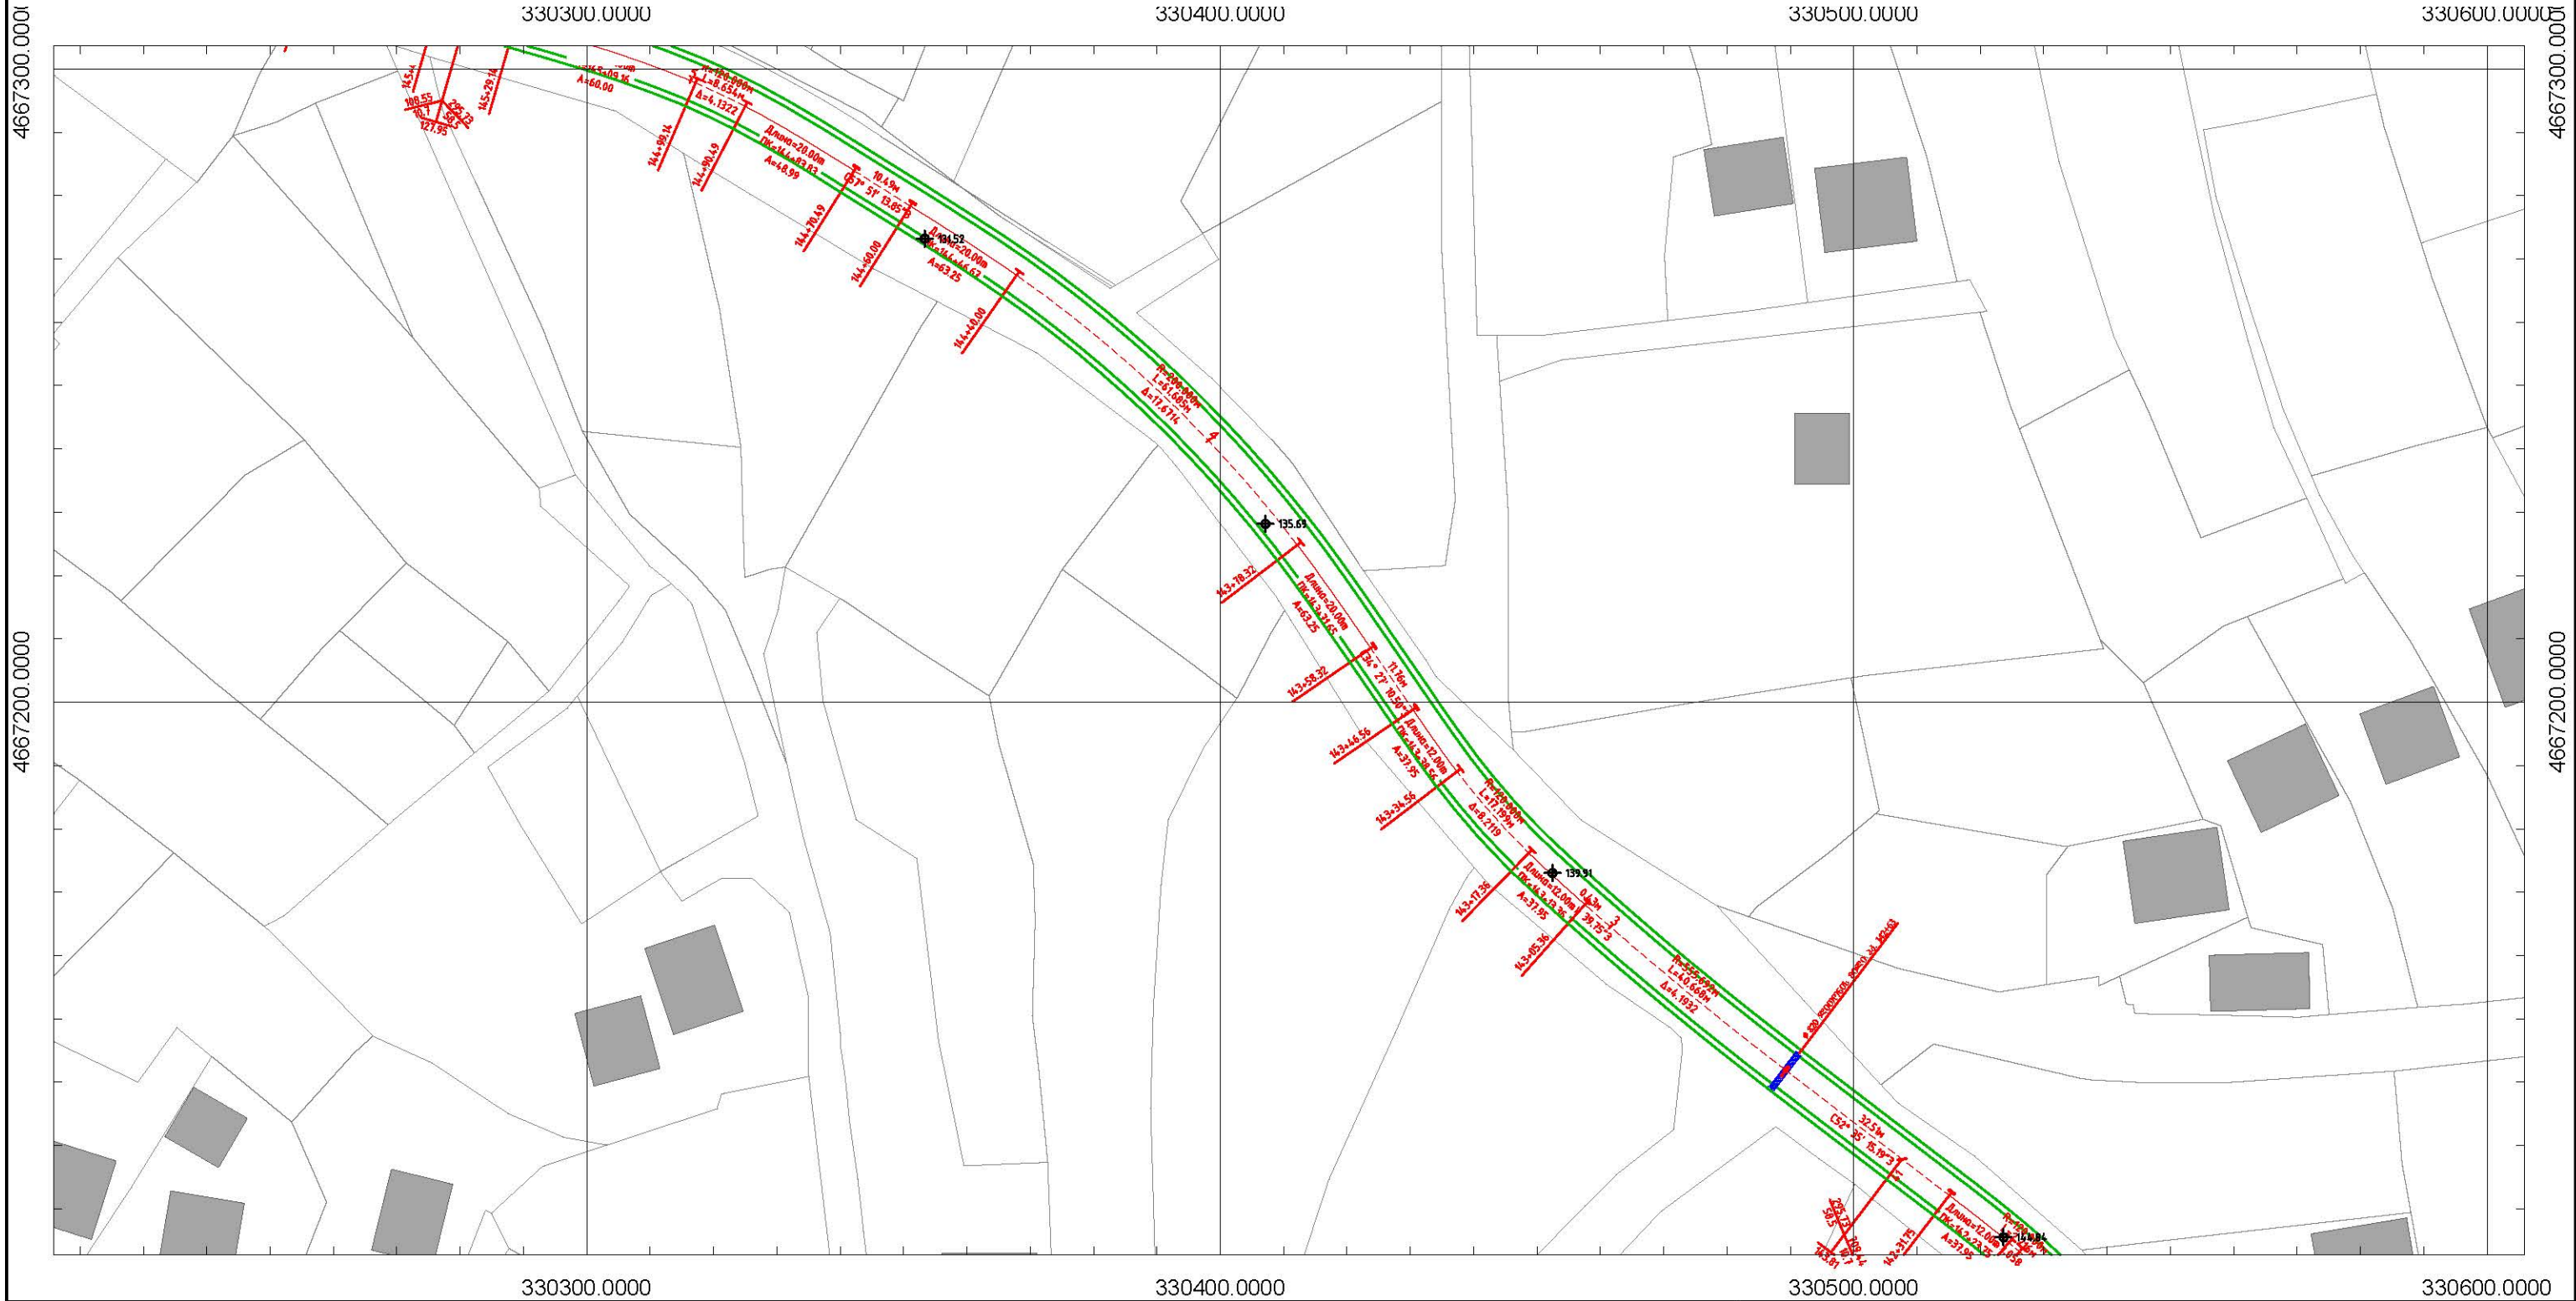

ლეგენა Legend												შენიშვნა: Note:			
საპროექტო ელემენტები Designed Elements				არსებული ტოპოგრაფიული ელემენტები Existing Topography Elements											
	ასფალტის ან ბეტონის საფარი Asphalt or Concrete Pavement		ბერმა Berm		რეპერი Benchmark		ხიდი Bridge		ნავთობადენი მილი Oil-Pipe-Line		ლუქი Sealing-Wax		ელ. ბოძი Power Post		
	ხრეშოვანი გვერდული Gravel Shoulder		რ/კ კედელი RC Wall		შენიშნა საცხოვრებელი Residential Building		რ/ზ მილი RC Culvert		ეკლესია Church		ჭა Well		ხე Tree		
	კიუვეტი Ditch		გაბიონის კედელი Gabion Wall		შენიშნა არასაცხოვრებელი Non-Residential Building		ლითონის მილი Steel Culvert		სასაფლაო Cemetery		რკინიგზა Railway		ბუჩქი Bush		
	ჭრელი Excavation		ახალი წრიული მილი New Circular Culvert		ბეჭვინ ვასამართი სადგური Patrol Station		წყალსადენი მილი Water-Pipe-line		ლითონის ზღუდარი Guardrail		შლავბაუმი Barrier		საგზაო ნიშანი Road Signs		
	ყრილი Fill		ახალი ოთკუთხა მილი New Box Culvert		ლოზე Fence		გაზსადენი მილი Gas-Pipe-line		ბეტონის ზღუდარი New Jersey		ელ. გადამცემი ხაზი Power Line		შუქნიშანი Light Signal		
დამკვეთი Customer	შესტაფონის მუნიციპალიტეტი Zestafoni Municipality	პროექტის დასახელება Project Name	შესტაფონში, სოფ. როდინაულში არსებული სასოფლო გზის სარეაბილიტაციო სამუშაოების მუშა პროექტი In Zestafoni, the village Rodinauli existing rural road's rehabilitation project	კონსულტანტი Consultant		შ.პ.ს. "გეომაფი" L.T.D. "GEOMAP" ID: 215149177 ქ. სენაკი, როსთაველის ქ. №227 ქ. თბილისი, შარტავის ქ. 35/37 ტელ: 599 99 94 95, 790 99 19 29 ელ. ფოსტა: info@geomap.ge Rustaveli Str. #227, senaki, Georgia Shartava Str. #35/37, Tbilisi, Georgia Tel: 599 99 94 95, 790 99 19 29 Email: info@geomap.ge	დირექტორი Manager	დ. კვარაცხელია D. Kvaratskhelia	დაამტკიცა Approved	დასახელება Title	გზის გეგმა Top View	ნახაზის ორიგინალური ზომა A3(420x297) Original Drawing Size A3(420x297)			
							პრ. მენეჯერი Pr. Manager	მ. ჩიქოვანი M. Chikovani				მასშტაბი Scale	H=1:1000 V=1:100	თარიღი Date	2014
							დააპროექტა Designed	გ. ბერაია G. Beraia				ნახაზი № Drawing #	TV-048		

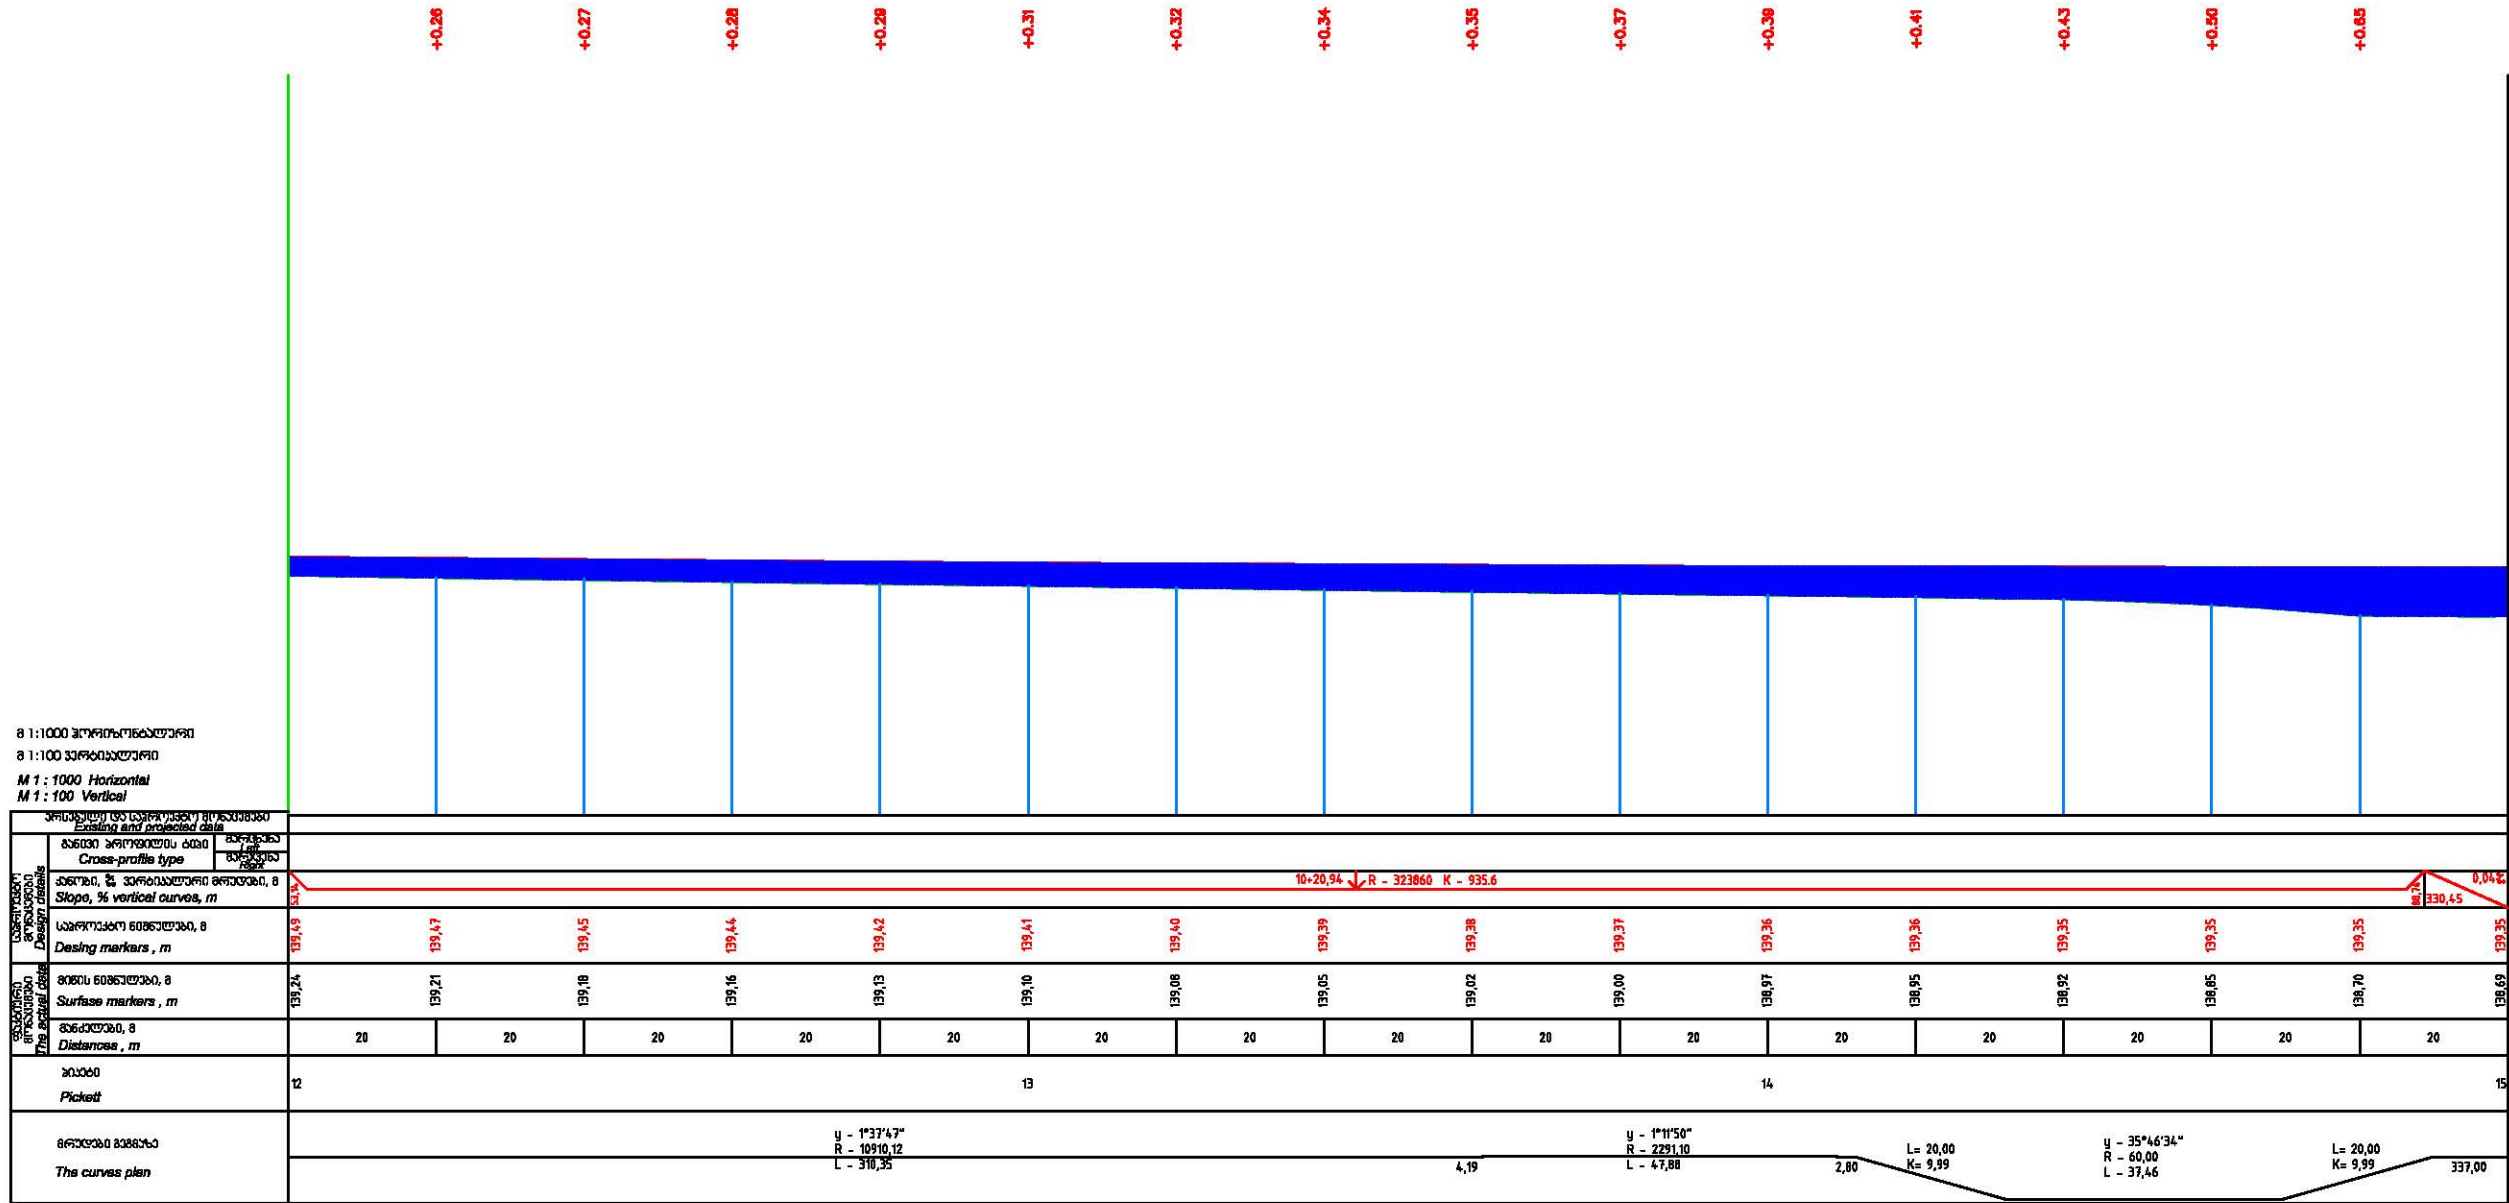

8 1:1000 ჰორიზონტალური
8 1:100 ვერტიკალური
M 1 : 1000 Horizontal
M 1 : 100 Vertical

პროექტის სახელი და მისი მნიშვნელობა Existing and projected data															
საპროექტო პროექტი The project	ბანკის პროექტის ტიპი Cross-profile type	საპროექტო პროექტი The project													
	პროექტი, % ვერტიკალური მონაკვეთი, მ Slope, % vertical curves, m	10-20,94 ↓ R - 323860 K - 935,6 0,04%													
	საპროექტო მონაკვეთი, მ Design markers, m	139,19	139,17	139,15	139,14	139,12	139,11	139,10	139,08	139,05	139,02	139,00	138,97	138,95	138,92
	მონაკვეთი, მ Surface markers, m	139,21	139,21	139,19	139,16	139,13	139,10	139,08	139,05	139,02	139,00	138,97	138,95	138,92	138,89
საპროექტო პროექტი The project	მონაკვეთი, მ Distances, m	20	20	20	20	20	20	20	20	20	20	20	20	20	20
	პიკეტი Pickett	12					13						14		15
მონაკვეთი The curves plan		y - 1°33'47" R - 10910,12 L - 310,35 y - 1°11'50" R - 2291,10 L - 47,88 L= 20,00 K= 9,99 y - 35°46'34" R - 60,00 L - 37,46 L= 20,00 K= 9,99 337,00													

დამკვეთი Customer	ზესტაფონის მუნიციპალიტეტი Zestafoni Municipality	პროექტის დასახელება Project Name	ზესტაფონში, სოფ. როდინაულში არსებული სასოფლო გზის სარეაბილიტაციო სამუშაოების მუშა პროექტი In Zestafoni, the village Rodinauli existing rural road's rehabilitation project	კონსულტანტი Consultant	 შ.პ.ს. "გეომაფი" L.T.D. "GEOMAP"	ID. 215149177 ქ. სენაკი, რუსთაველის ქ. №227 ქ. თბილისი, შარტავის ქ. 35/37 ტელ: 599 99 94 95, 790 99 19 29 ელ. ფოსტა: info@geomap.ge Rustaveli Str. #227, senaki, Georgia Shartava Str. #35/37, Tbilisi, Georgia Tel: 599 99 94 95, 790 99 19 29 Email: info@geomap.ge	დირექტორი	დ. კვარაცხელია	დაამტკიცა Approved	დასახელება Title	ნახაზის ორიგინალური ზომა A3(420x297) Original Drawing Size A3(420x297)		
							პრ. მენეჯერი	მ. ჩიკოვანი			გრძივი ჭრილი Longitudinal Section	მასშტაბი H=1:500 Scale V=1:50	თარიღი Date
							დაამუშავა Designed	გ. ბერაია G. Beraia			ნახაზი № Drawing #	2014 LS-005	