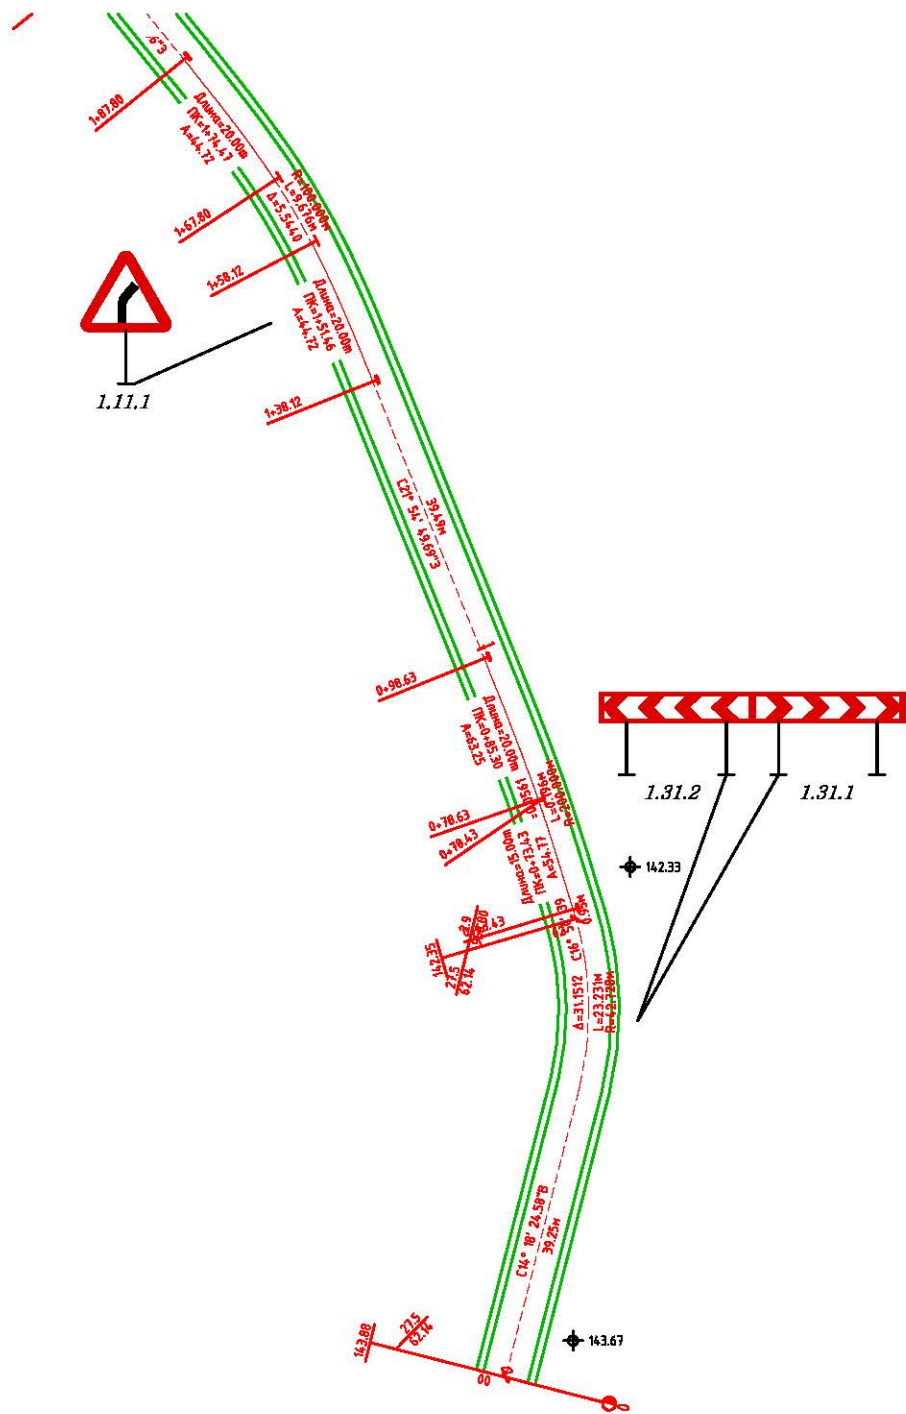
 
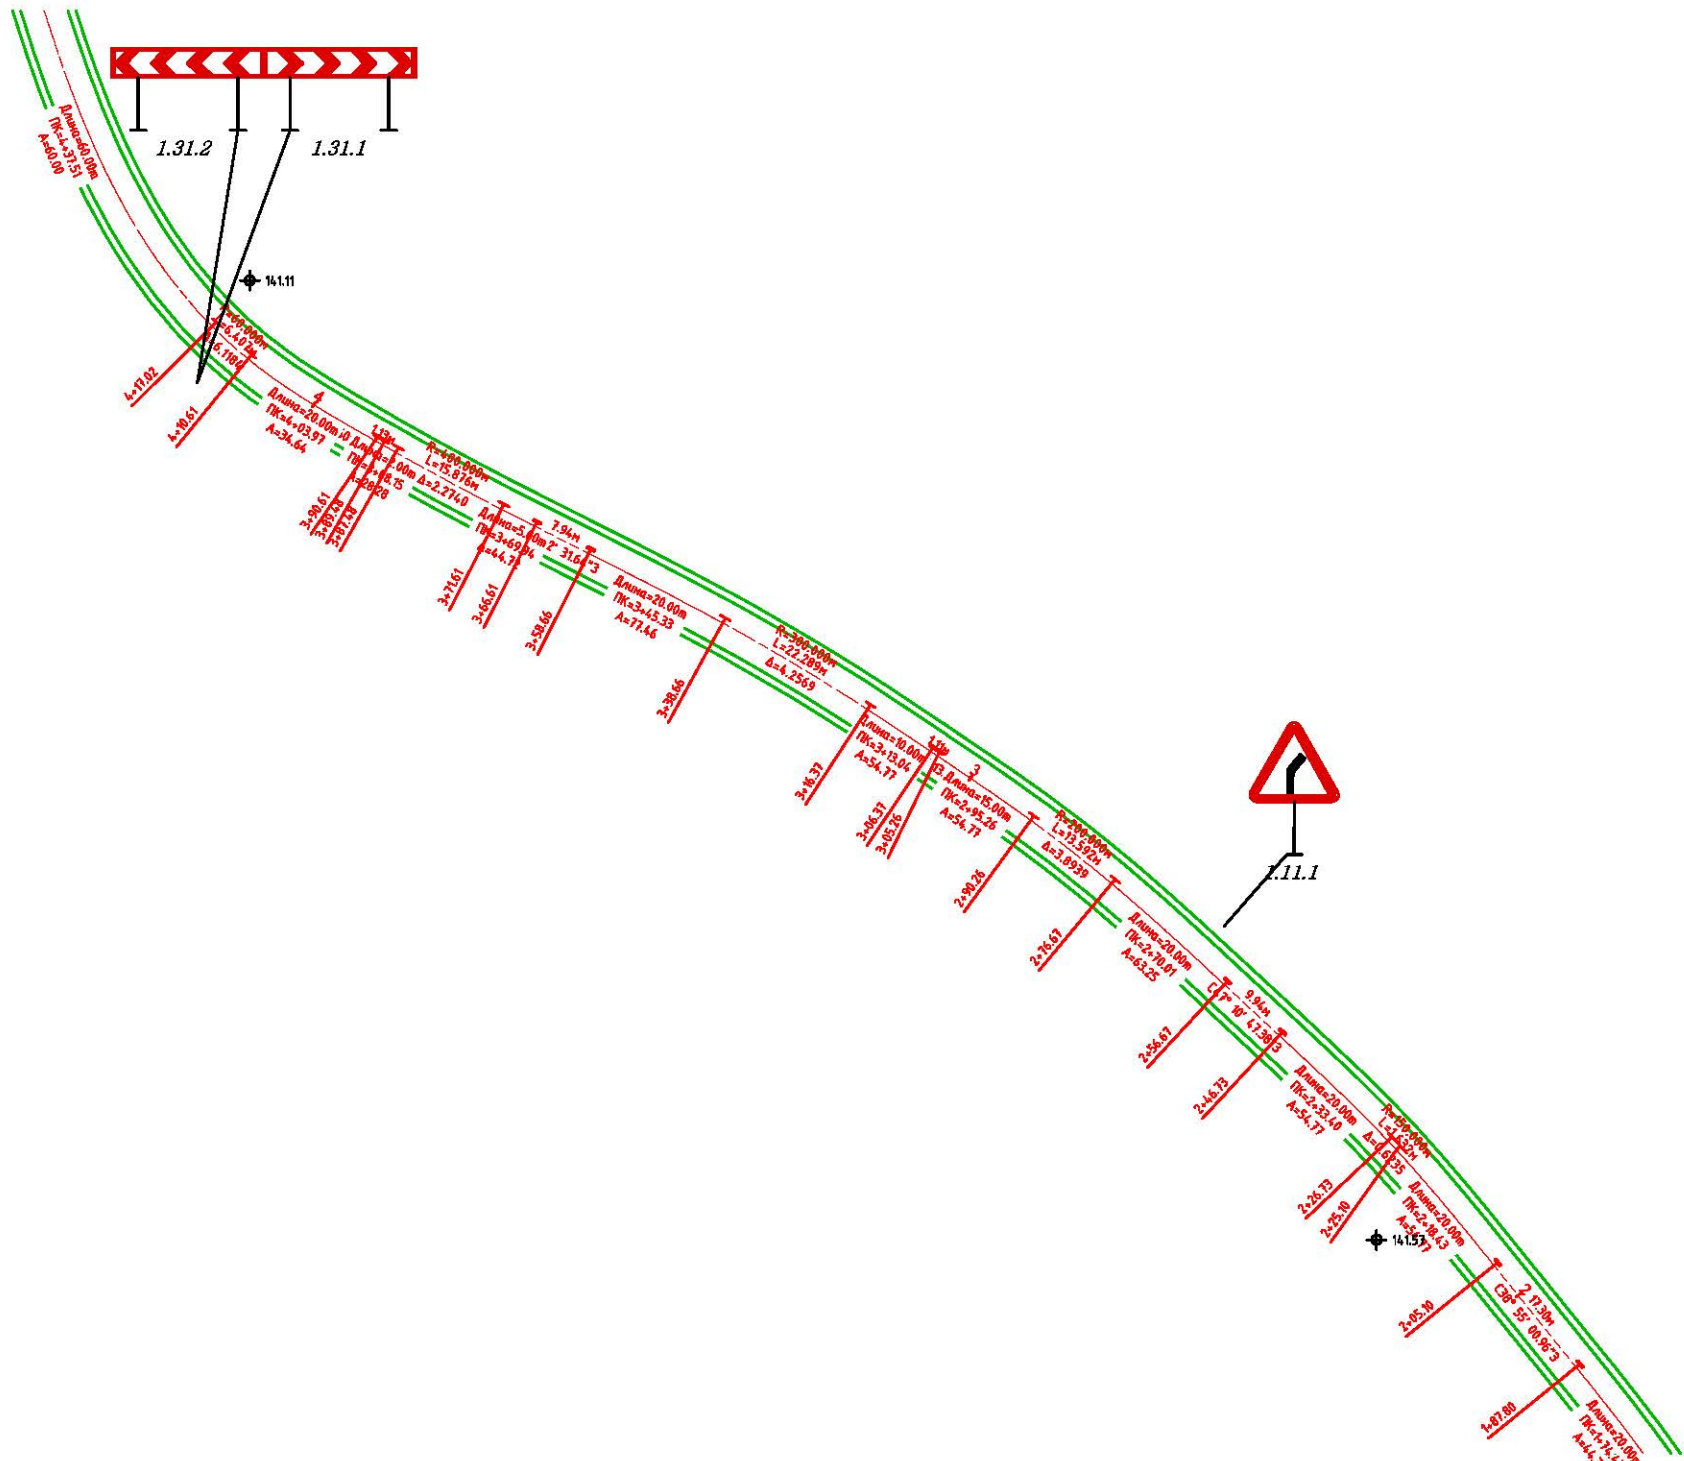





სტანდარტული ნიშნები Standard Signs		თიხის ზომა The typical size	ფურცლის ზომა Board size	რაოდენობა Quantity	სტანდარტული ნიშნები Standard Signs		თიხის ზომა The typical size	ფურცლის ზომა Board size	რაოდენობა Quantity	სტანდარტული ნიშნები Standard Signs		თიხის ზომა The typical size	ფურცლის ზომა Board size	რაოდენობა Quantity	სტანდარტული ნიშნები Standard Signs		თიხის ზომა The typical size	ფურცლის ზომა Board size	რაოდენობა Quantity
	მავრთხილგაბი Warning	II	A 900	1		მავრთხილგაბი Warning	II	A 900			მავრთხილგაბი Warning	II	A 900			მავრთხილგაბი Warning	II	A 900	
	მავრთხილგაბი Warning	II	A 900			ამკრძალავი Prohibiting	II	D 700			მავრთხილგაბი Warning	II	A 900			მავრთხილგაბი Warning	II	615X500	1
	მავრთხილგაბი Warning	II	A 900			ამკრძალავი Prohibiting	II	D 700			პრიორიტეტული Priority	I	B 700			მავრთხილგაბი Warning	II	615X500	1
																მავრთხილგაბი Warning	II	A 900	

დამკვეთი Customer	ზესტაფონის მუნიციპალიტეტი Zestafoni Municipality	პროექტის დასახელება Project Name	ზესტაფონში, სოფ. როდინაულში არსებული სასოფლო გზის სარეაბილიტაციო სამუშაოების მუშა პროექტი In Zestafoni, the village Rodinauli existing rural road's rehabilitation project	კონსულტანტი Consultant	 შ.პ.ს. "გეომეფი" L.T.D. "GEOMAP" ID: 215149177 ქ. სენაკი, რუსთაველის ქ. №227 ქ. თბილისი, შარტავის ქ. 35/37 ტელ. 599 99 94 95, 790 99 19 29 ელ. ფოსტა: info@geomap.ge Rustaveli Str. #227, senaki, Georgia Shartava Str. #35/37, Tbilisi, Georgia Tel: 599 99 94 95, 790 99 19 29 Email: info@geomap.ge	დირექტორი Manager	დ. კვარაცხელია D. Kvaratskhelia	დაამტკიცა Approved	საგზაო ნიშნები Road Signs	დასახელება Title	ნახაზის ორიგინალური ზომა A3(420x297) Original Drawing Size A3(420x297)		
						პრ. მენეჯერი Pr. Manager	მ. ჩიქოვანი M. Chikovani				მასშტაბი H=1:1000 Scale V=1:100	თარიღი Date	2014
						დააპროექტა Designed	გ. ბერაია G. Beraia				ნახაზი № Drawing #	RS-001	





სტანდარტული ნიშნები Standard Signs					სტანდარტული ნიშნები Standard Signs					სტანდარტული ნიშნები Standard Signs					სტანდარტული ნიშნები Standard Signs					სტანდარტული ნიშნები Standard Signs				
ნიშნის კოდი The typical size	ნიშნის ზომა Board size	რაოდენობა Quantity			ნიშნის კოდი The typical size	ნიშნის ზომა Board size	რაოდენობა Quantity			ნიშნის კოდი The typical size	ნიშნის ზომა Board size	რაოდენობა Quantity			ნიშნის კოდი The typical size	ნიშნის ზომა Board size	რაოდენობა Quantity			ნიშნის კოდი The typical size	ნიშნის ზომა Board size	რაოდენობა Quantity		
1.11.1	მავთხილგამაფრთხილებელი Warning	II	A 900	1	1.12.2	მავთხილგამაფრთხილებელი Warning	II	A 900		2.3.3	მავთხილგამაფრთხილებელი Warning	II	A 900		1.18.1	მავთხილგამაფრთხილებელი Warning	II	A 900		1.2	მავთხილგამაფრთხილებელი Warning	II	A 900	
1.11.2	მავთხილგამაფრთხილებელი Warning	II	A 900		3.20	ამკრძალავი Prohibiting	II	D 700		2.3.2	მავთხილგამაფრთხილებელი Warning	II	A 900		1.31.1	მავთხილგამაფრთხილებელი Warning	II	615X500	1	1.3.1	მავთხილგამაფრთხილებელი Warning	II	A 900	
1.12.1	მავთხილგამაფრთხილებელი Warning	II	A 900		3.24	ამკრძალავი Prohibiting	II	D 700		2.4	პრიორიტეტი Priority	I	B 700		1.31.2	მავთხილგამაფრთხილებელი Warning	II	615X500	1	2.3.1	მავთხილგამაფრთხილებელი Warning	II	A 900	

დამკვეთი Customer	გზატარის მუნიციპალიტეტი Zestafoni Municipality	პროექტის დასახელება Project Name	გზატარის მუნიციპალიტეტის სასოფლო-სამეურნეო-საპროექტო სამუშაოების მუშა პროექტი In Zestafoni, the village Rodinauli existing rural road's rehabilitation project	კონსულტანტი Consultant	 შ.პ.ს. "გეომაპ" L.T.D. "GEOMAP" ID: 215149177 ქ. სენაკი, რუსთაველის ქ. №227 კ. ბიბილოძის ქ. 35/37 ტელ: 599 99 94 95, 790 99 19 29 ელ. ფოსტა: info@geomap.ge Rustaveli Str. #227, Senaki, Georgia Sharava Str. #35/37, Tbilisi, Georgia Tel: 599 99 94 95, 790 99 19 29 Email: info@geomap.ge	დირექტორი Manager	დ. კვარაცხელია D. Kvaratskhelia	დაამტკიცა Approved	სახელწოდება Title	ნახაზის ორიგინალური ზომა A3(420x297) Original Drawing Size A3(420x297)	
						პრ. მენეჯერი Pr. Manager	მ. ჩიქოვანი M. Chikovani			მასშტაბი H=1:1000 Scale V=1:100	თარიღი Date
						დაამუშავა Designed	გ. ბერაია G. Beraia			ნახაზი № Drawing #	2014 RS-002

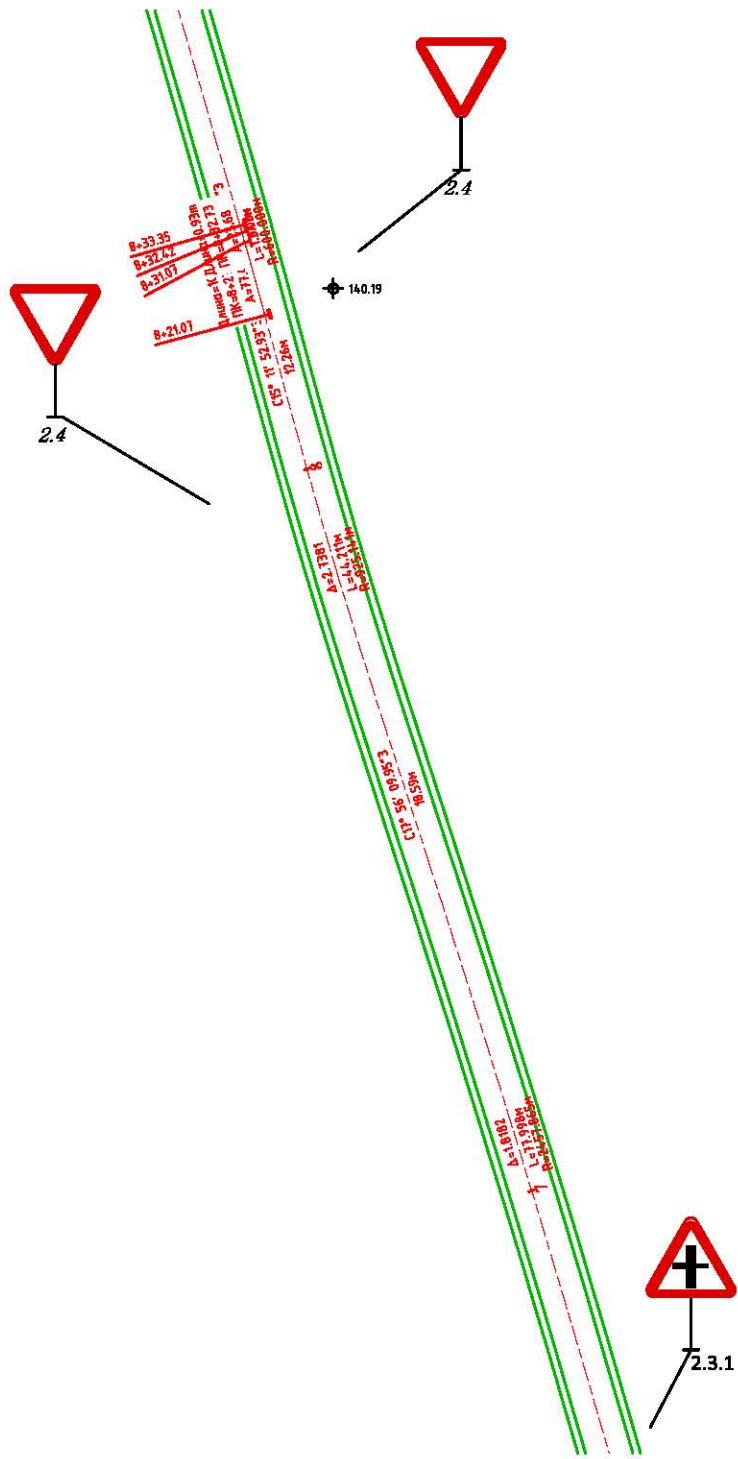


სტანდარტული ნიშნები Standard Signs				
	მავთხილგამაღებელი Warning	II	A 900		მავთხილგამაღებელი Warning	II	A 900		მავთხილგამაღებელი Warning	II	A 900		მავთხილგამაღებელი Warning	II	A 900		მავთხილგამაღებელი Warning	II	A 900
	მავთხილგამაღებელი Warning	II	A 900		ამკრძალავი Prohibiting	II	D 700		მავთხილგამაღებელი Warning	II	A 900		მავთხილგამაღებელი Warning	II	615X500		მავთხილგამაღებელი Warning	II	A 900
	მავთხილგამაღებელი Warning	II	A 900		ამკრძალავი Prohibiting	II	D 700		პრიორიტეტული Priority	I	B 700		მავთხილგამაღებელი Warning	II	615X500		მავთხილგამაღებელი Warning	II	A 900

 დამკვეთი Customer	ზესტაფონის მუნიციპალიტეტი Zestafoni Municipality	პროექტის დასახელება Project Name	ზესტაფონში, სოფ. როდინაულში არსებული სასოფლო გზის სარეაბილიტაციო სამუშაოების მუშა პროექტი In Zestafoni, the village Rodinauli existing rural road's rehabilitation project	კონსულტანტი Consultant	 შ.პ.ს. "გეომაპი" L.T.D. "GEOMAP" ID: 215149177 ქ. სენაკი, რუსთაველის ქ. №227 ქ. თბილისი, შარტავას ქ. 35/37 ტელ: 599 99 94 95, 790 99 19 29 ელ. ფოსტა: info@geomap.ge Rustaveli Str. #227, senaki, Georgia Shartava Str. #35/37, Tbilisi, Georgia Tel: 599 99 94 95, 790 99 19 29 Email: info@geomap.ge	დირექტორი Manager	დ. კვარაცხელია D. Kvaratskhelia	დაამტკიცა Approved	დასახელება Title	ნახაზის ორიგინალური ზომა A3(420x297), Original Drawing Size A3(420x297)	
						პრ. მენეჯერი Pr. Manager	მ. ჩიქოვანი M. Chikovani			მასშტაბი H=1:1000 Scale V=1:100	თარიღი Date
						დააპროექტა Designed	გ. ბერაია G. Beraia			ნახაზი № Drawing #	RS-004

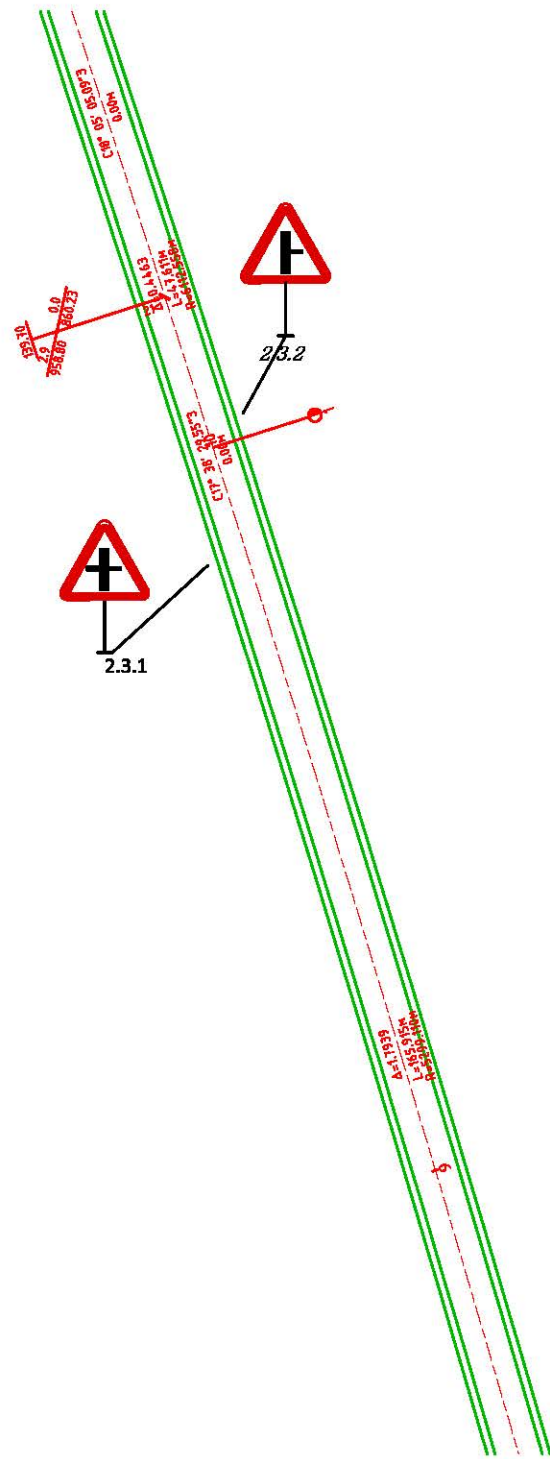


სტანდარტული ნიშნები Standard Signs		ტიპური ზომა The typical size	ფურცლის ზომა Board size	რაოდენობა Quantity	სტანდარტული ნიშნები Standard Signs		ტიპური ზომა The typical size	ფურცლის ზომა Board size	რაოდენობა Quantity	სტანდარტული ნიშნები Standard Signs		ტიპური ზომა The typical size	ფურცლის ზომა Board size	რაოდენობა Quantity	სტანდარტული ნიშნები Standard Signs		ტიპური ზომა The typical size	ფურცლის ზომა Board size	რაოდენობა Quantity	სტანდარტული ნიშნები Standard Signs		ტიპური ზომა The typical size	ფურცლის ზომა Board size	რაოდენობა Quantity
	მავთხილვებელი Warning	II	A 900			მავთხილვებელი Warning	II	A 900			მავთხილვებელი Warning	II	A 900			მავთხილვებელი Warning	II	A 900			მავთხილვებელი Warning	II	A 900	
	მავთხილვებელი Warning	II	A 900			აშკარადაა Prohibiting	II	D 700			მავთხილვებელი Warning	II	A 900	1		მავთხილვებელი Warning	II	615X500			მავთხილვებელი Warning	II	A 900	
	მავთხილვებელი Warning	II	A 900			აშკარადაა Prohibiting	II	D 700			პრიორიტეტული Priority	I	B 700			მავთხილვებელი Warning	II	615X500			მავთხილვებელი Warning	II	A 900	1






დამკვეთი Customer	ზესტაფონის მუნიციპალიტეტი Zestafoni Municipality	პროექტის დასახელება Project Name	ზესტაფონში, სოფ. როდინაული არსებული სასოფლო გზის სარეაბილიტაციო სამუშაოების მუშა პროექტი In Zestafoni, the village Rodinauli existing rural road's rehabilitation project	კონსულტანტი Consultant	 შ.პ.ს. "გეომეფი" L.T.D. "GEOMAP"	ID: 215149177 ქ. სენაკი, რუსთაველის ქ. №227 ქ. თბილისი, შარტავის ქ. 35/37 ტელ: 599 99 94 95, 790 99 19 29 ელ. ფოსტა: info@geomap.ge Rustaveli Str. #227, senaki, Georgia Shartava Str. #35/37, Tbilisi, Georgia Tel: 599 99 94 95, 790 99 19 29 Email: info@geomap.ge	დირექტორი Manager	დ. კვარაცხელია D. Kvaratskhelia	დაამტკიცა Approved	დასახელება Title	საგზაო ნიშნები Road Signs	ნახაზის ორიგინალური ზომა A3(420x297), Original Drawing Size A3(420x297)	
							პრ. მენეჯერი Pr. Manager	მ. ჩიქოვანი M. Chikovani				მასშტაბი H=1:1000 Scale V=1:100	თარიღი 2014 Date
							დაპროექტა Designed	გ. ბერაია G. Beraia				ნახაზი № Drawing #	RS-005

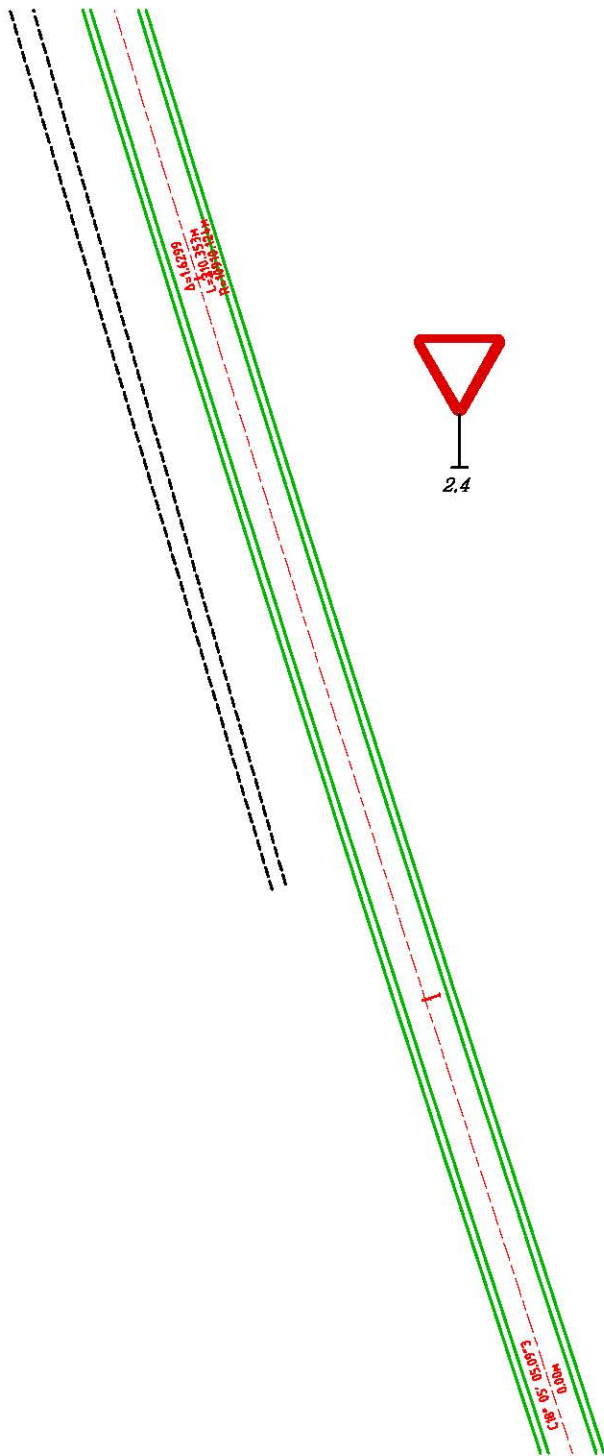



სტანდარტული ნიშნები Standard Signs		ტიპური ზომა The typical size	ფურცლის ზომა Board size	რაოდენობა Quantity	სტანდარტული ნიშნები Standard Signs		ტიპური ზომა The typical size	ფურცლის ზომა Board size	რაოდენობა Quantity	სტანდარტული ნიშნები Standard Signs		ტიპური ზომა The typical size	ფურცლის ზომა Board size	რაოდენობა Quantity	სტანდარტული ნიშნები Standard Signs		ტიპური ზომა The typical size	ფურცლის ზომა Board size	რაოდენობა Quantity
	მავთხილგაბედი Warning	II	A 900			მავთხილგაბედი Warning	II	A 900			მავთხილგაბედი Warning	II	A 900			მავთხილგაბედი Warning	II	A 900	
	მავთხილგაბედი Warning	II	A 900			ამკრძალავი Prohibiting	II	D 700			მავთხილგაბედი Warning	II	A 900			მავთხილგაბედი Warning	II	615X500	
	მავთხილგაბედი Warning	II	A 900			ამკრძალავი Prohibiting	II	D 700			პრიორიტეტული Priority	I	B 700	1		მავთხილგაბედი Warning	II	615X500	
																მავთხილგაბედი Warning	II	A 900	

დამკვეთი Customer	ზესტაფონის მუნიციპალიტეტი Zestafoni Municipality	პროექტის დასახელება Project Name	ზესტაფონში, სოფ. როდინაული არსებული სასოფლო გზის სარეაბილიტაციო სამუშაოების მუშა პროექტი In Zestafoni, the village Rodinauli existing rural road's rehabilitation project	კონსულტანტი Consultant		შ.პ.ს. "გეომაპი" L.T.D. "GEOMAP" ID. 215149177 ქ. სენაკი, რუსთაველის ქ. №227 ქ. თბილისი, შარტავის ქ. 35/37 ტელ: 599 99 94 95, 790 99 19 29 ელ. ფოსტა: info@geomap.ge Rustaveli Str. #227, Senaki, Georgia Shartava Str. #35/37, Tbilisi, Georgia Tel: 599 99 94 95, 790 99 19 29 Email: info@geomap.ge	დირექტორი Manager	დ. კვარაცხელია D. Kvaratskhelia	პრ. მენეჯერი Pr. Manager	მ. ჩიქოვანი M. Chikovani	დაამტკიცა Approved	დასახელება Title	საგზაო ნიშნები Road Signs	ნახაზის ორიგინალური ზომა A3(420x297) Original Drawing Size A3(420x297)	
														მასშტაბი H=1:1000 Scale V=1:100	თარიღი Date
														ნახაზი № Drawing #	2014 RS-006

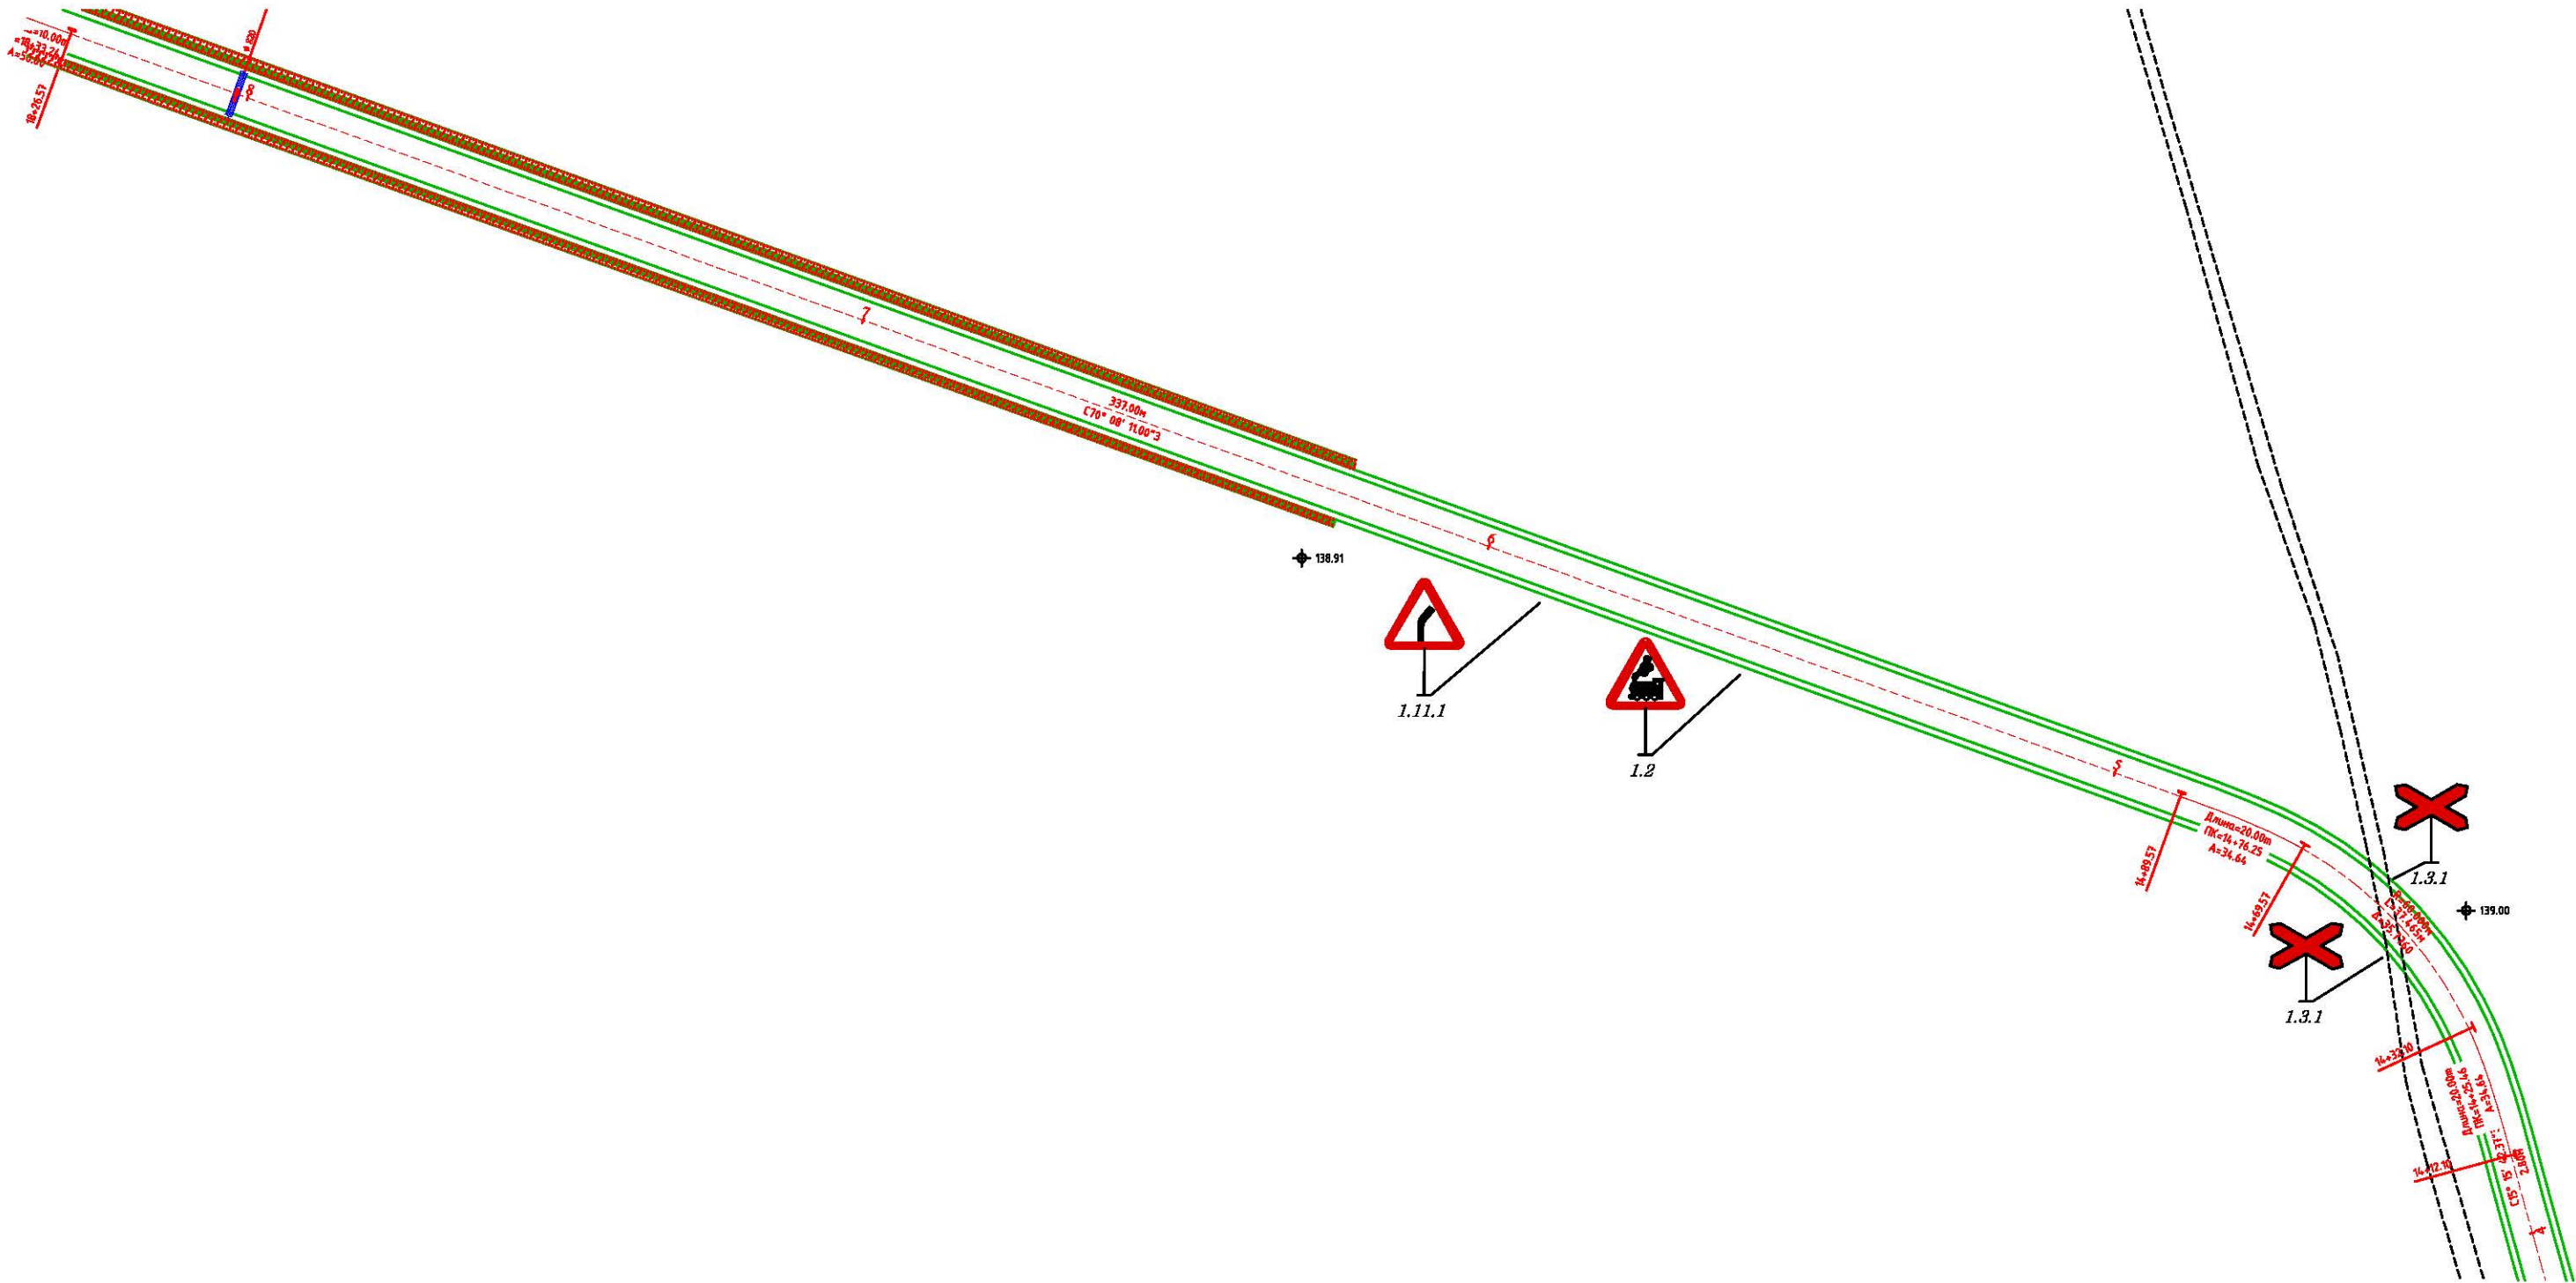

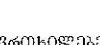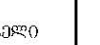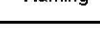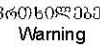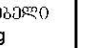
სტანდარტული ნიშნები Standard Signs		ტაბლეტი ზომა The typical size	ფურცელი Board size	რაოდენობა Quantity	სტანდარტული ნიშნები Standard Signs		ტაბლეტი ზომა The typical size	ფურცელი Board size	რაოდენობა Quantity	სტანდარტული ნიშნები Standard Signs		ტაბლეტი ზომა The typical size	ფურცელი Board size	რაოდენობა Quantity	სტანდარტული ნიშნები Standard Signs		ტაბლეტი ზომა The typical size	ფურცელი Board size	რაოდენობა Quantity	სტანდარტული ნიშნები Standard Signs		ტაბლეტი ზომა The typical size	ფურცელი Board size	რაოდენობა Quantity
	მავთნიშნები Warning	II	A 900	1		მავთნიშნები Warning	II	A 900			მავთნიშნები Warning	II	A 900			მავთნიშნები Warning	II	A 900			მავთნიშნები Warning	II	A 900	1
	მავთნიშნები Warning	II	A 900			ამჟამაღაზი Prohibiting	II	D 700			მავთნიშნები Warning	II	A 900			მავთნიშნები Warning	II	615X500			მავთნიშნები Warning	II	A 900	2
	მავთნიშნები Warning	II	A 900			ამჟამაღაზი Prohibiting	II	D 700			პრიორიტეტული Priority	I	B 700			მავთნიშნები Warning	II	615X500			მავთნიშნები Warning	II	A 900	

 დამკვეთი Customer	გზის მფლობელი Zestafoni Municipality	პროექტის დასახელება Project Name	გზის მფლობელი დასახელება In Zestafoni, the village Rodinauli existing rural road's rehabilitation project	კონსულტანტი Consultant		შ.პ.ს. "გეომაპი" L.T.D. "GEOMAP" ID: 215149177 ქ. სენაკი, რუსთაველის ქ. №227 ქ. თბილისი, შარტავის ქ. 35/37 ტელ: 599 99 94 95, 790 99 19 29 ელ. ფოსტა: info@geomap.ge Rustaveli Str. #227, senaki, Georgia Sharitava Str. #35/37, Tbilisi, Georgia Tel: 599 99 94 95, 790 99 19 29 Email: info@geomap.ge	დირექტორი Manager	დ. კვარაცხელია D. Kvaratskhelia	დაამტკიცა Approved	საგზაო ნიშნები Road Signs	ნახაზის ორიგინალური ზომა A3(420x297) Original Drawing Size A3(420x297)	
							პრ. მენეჯერი Pr. Manager	მ. ჩიქოვანი M. Chikovani			მასშტაბი H=1:1000 Scale V=1:100	თარიღი Date
							დააპროექტა Designed	გ. ბერაია G. Beraia			ნახაზი № Drawing #	RS-008

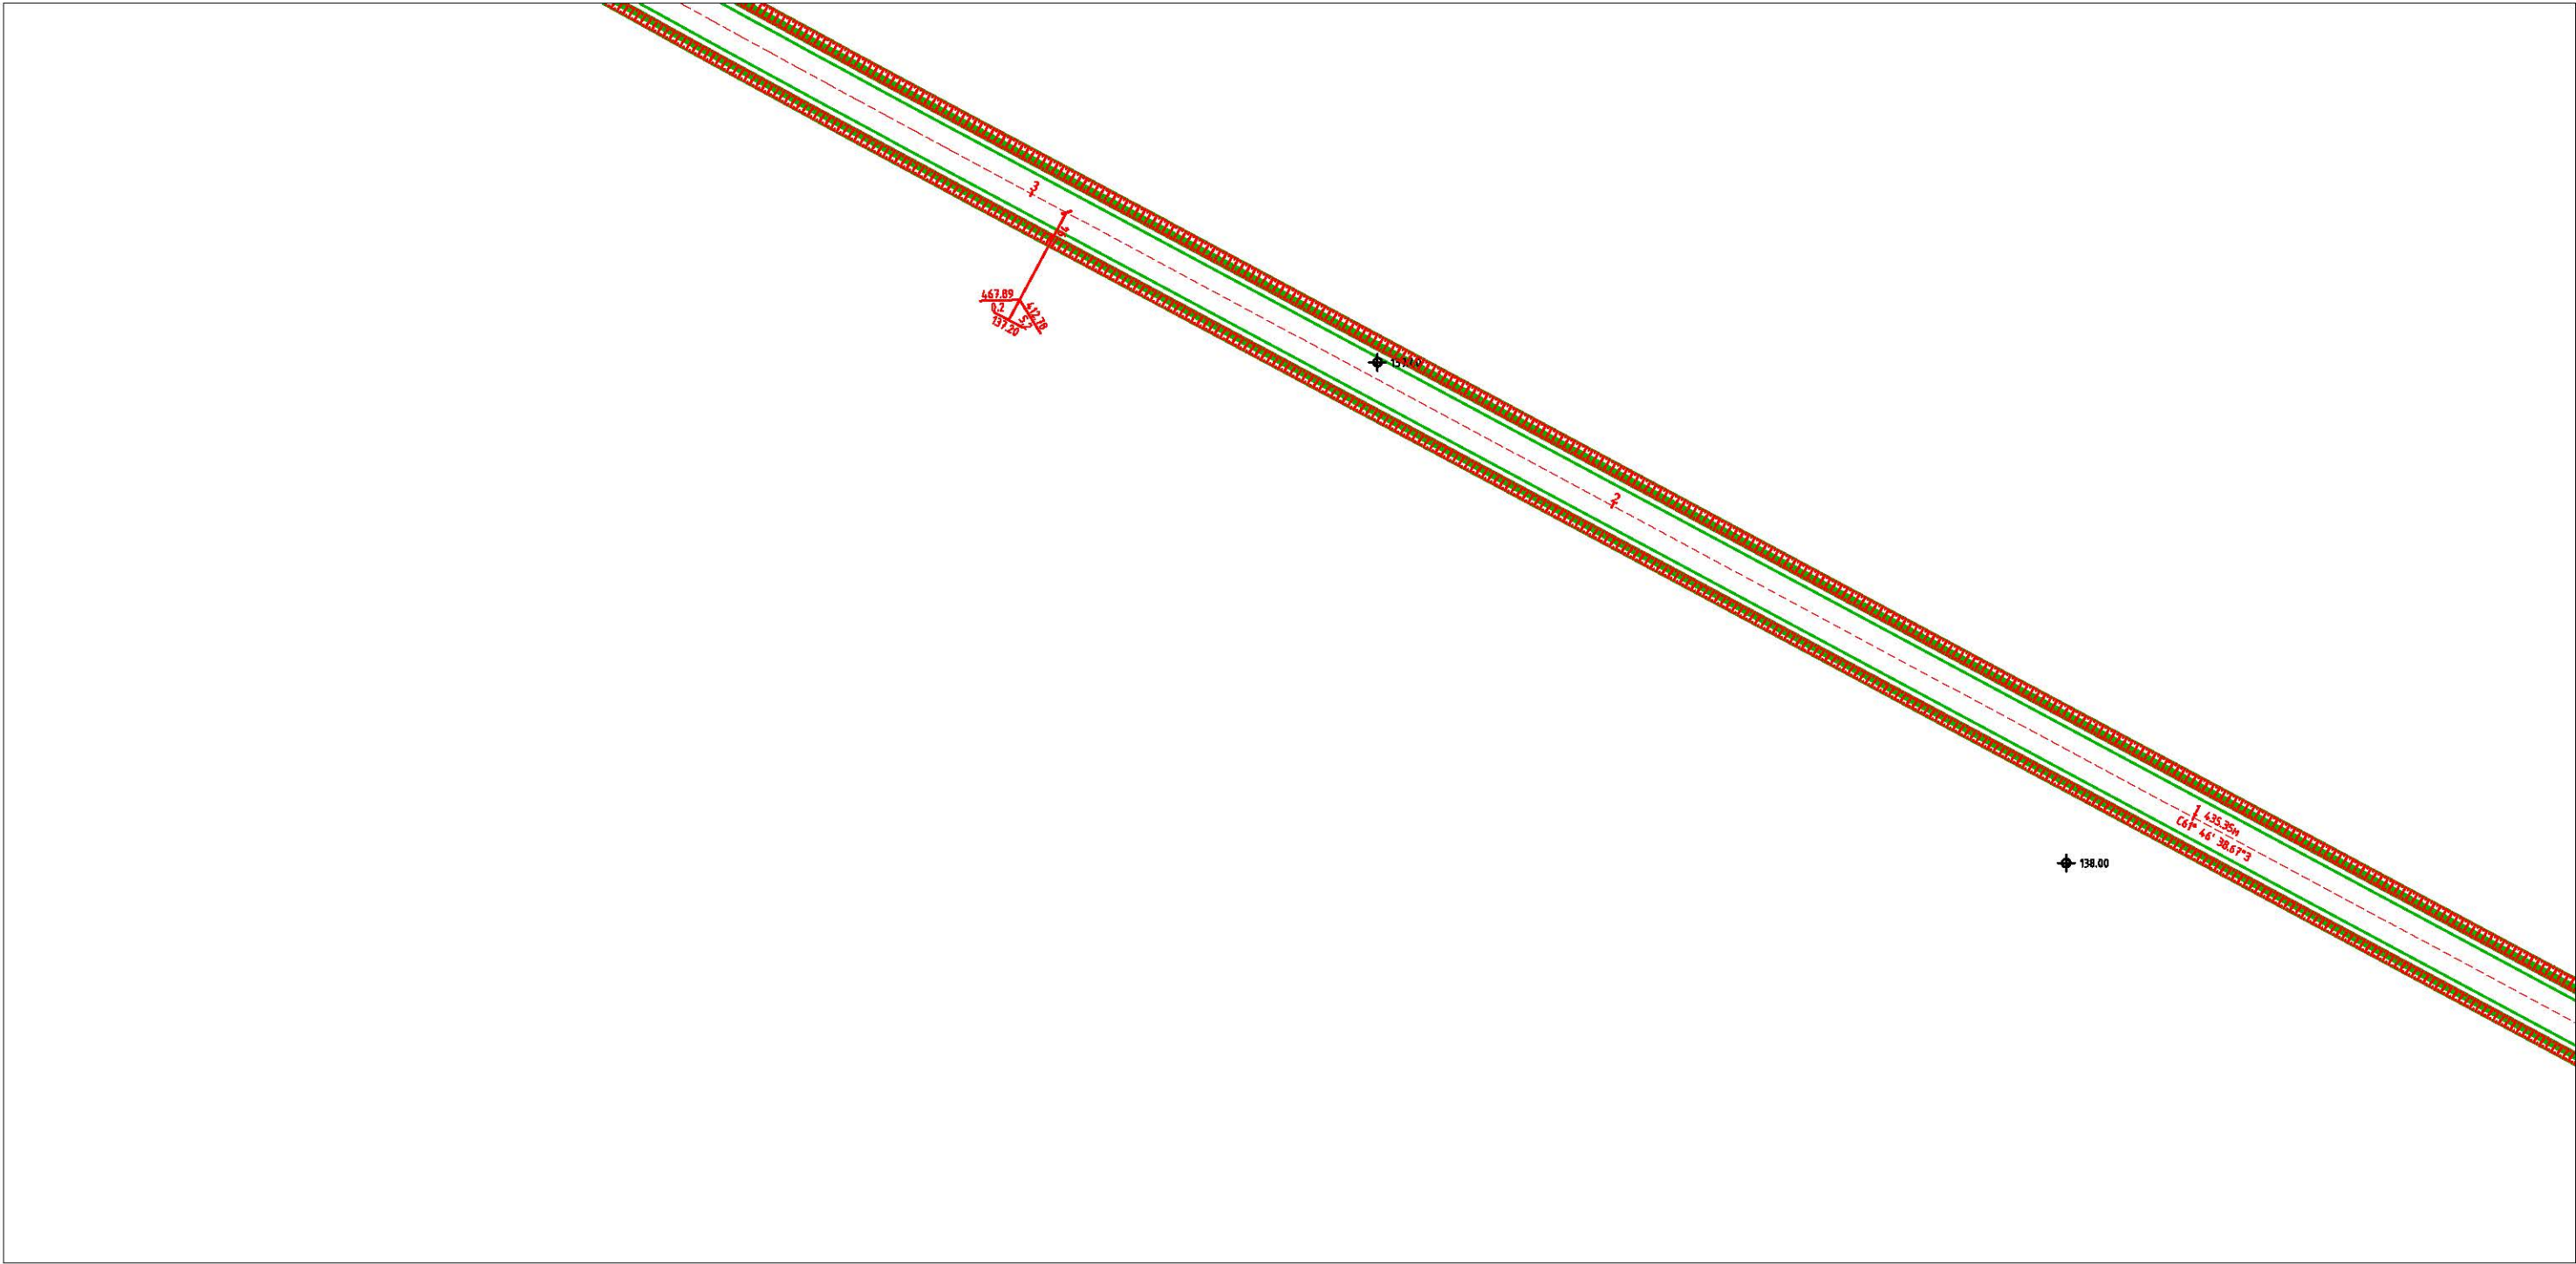



სტანდარტული ნიშნები Standard Signs		ტოპოგრაფიკული The typical size	მაგნიტის ზომა Board size	რაოდენობა Quantity	სტანდარტული ნიშნები Standard Signs		ტოპოგრაფიკული The typical size	მაგნიტის ზომა Board size	რაოდენობა Quantity	სტანდარტული ნიშნები Standard Signs		ტოპოგრაფიკული The typical size	მაგნიტის ზომა Board size	რაოდენობა Quantity	სტანდარტული ნიშნები Standard Signs		ტოპოგრაფიკული The typical size	მაგნიტის ზომა Board size	რაოდენობა Quantity
	მაგნიტის ზომა Warning	II	A 900			მაგნიტის ზომა Warning	II	A 900			მაგნიტის ზომა Warning	II	A 900			მაგნიტის ზომა Warning	II	A 900	
	მაგნიტის ზომა Warning	II	A 900			ამკრძალავი Prohibiting	II	D 700			მაგნიტის ზომა Warning	II	A 900			მაგნიტის ზომა Warning	II	A 900	
	მაგნიტის ზომა Warning	II	A 900			ამკრძალავი Prohibiting	II	D 700			პრიორიტეტული Priority	I	B 700			მაგნიტის ზომა Warning	II	A 900	

დამკვეთი Customer	გზატარის მუნიციპალიტეტი Zestafoni Municipality	პროექტის დასახელება Project Name	გზატარის მუნიციპალიტეტის სასოფლო-სამეურნეო სარეზერვუარო სამუშაოების მუშა პროექტი In Zestafoni, the village Rodinauli existing rural road's rehabilitation project	კონსულტანტი Consultant	 შ.პ.ს. "გეომაპი" L.T.D. "GEOMAP"	ID: 215149177 ქ. სენაკი, რუსთაველის ქ. №227 ქ. თბილისი, შარტავას ქ. 35/37 ტელ: 599 99 94 95, 790 99 19 29 ელ. ფოსტა: info@geomap.ge Rustaveli Str. #227, Senaki, Georgia Shartava Str. #35/37, Tbilisi, Georgia Tel: 599 99 94 95, 790 99 19 29 Email: info@geomap.ge	დირექტორი Manager პრ. მენეჯერი Pr. Manager დაპროექტა Designed	დ. კვარაცხელია D. Kvaratskhelia მ. ჩიქოვანი M. Chikovani გ. ბერაია G. Beraia	დაამტკიცა Approved	დასახელება Title	საგზაო ნიშნები Road Signs	ნახაზის ორიგინალური ზომა A3(420x297), Original Drawing Size A3(420x297)	
												მასშტაბი Scale	ფურცლის ფურცელი Page
												ნახაზი № Drawing #	თარიღი Date

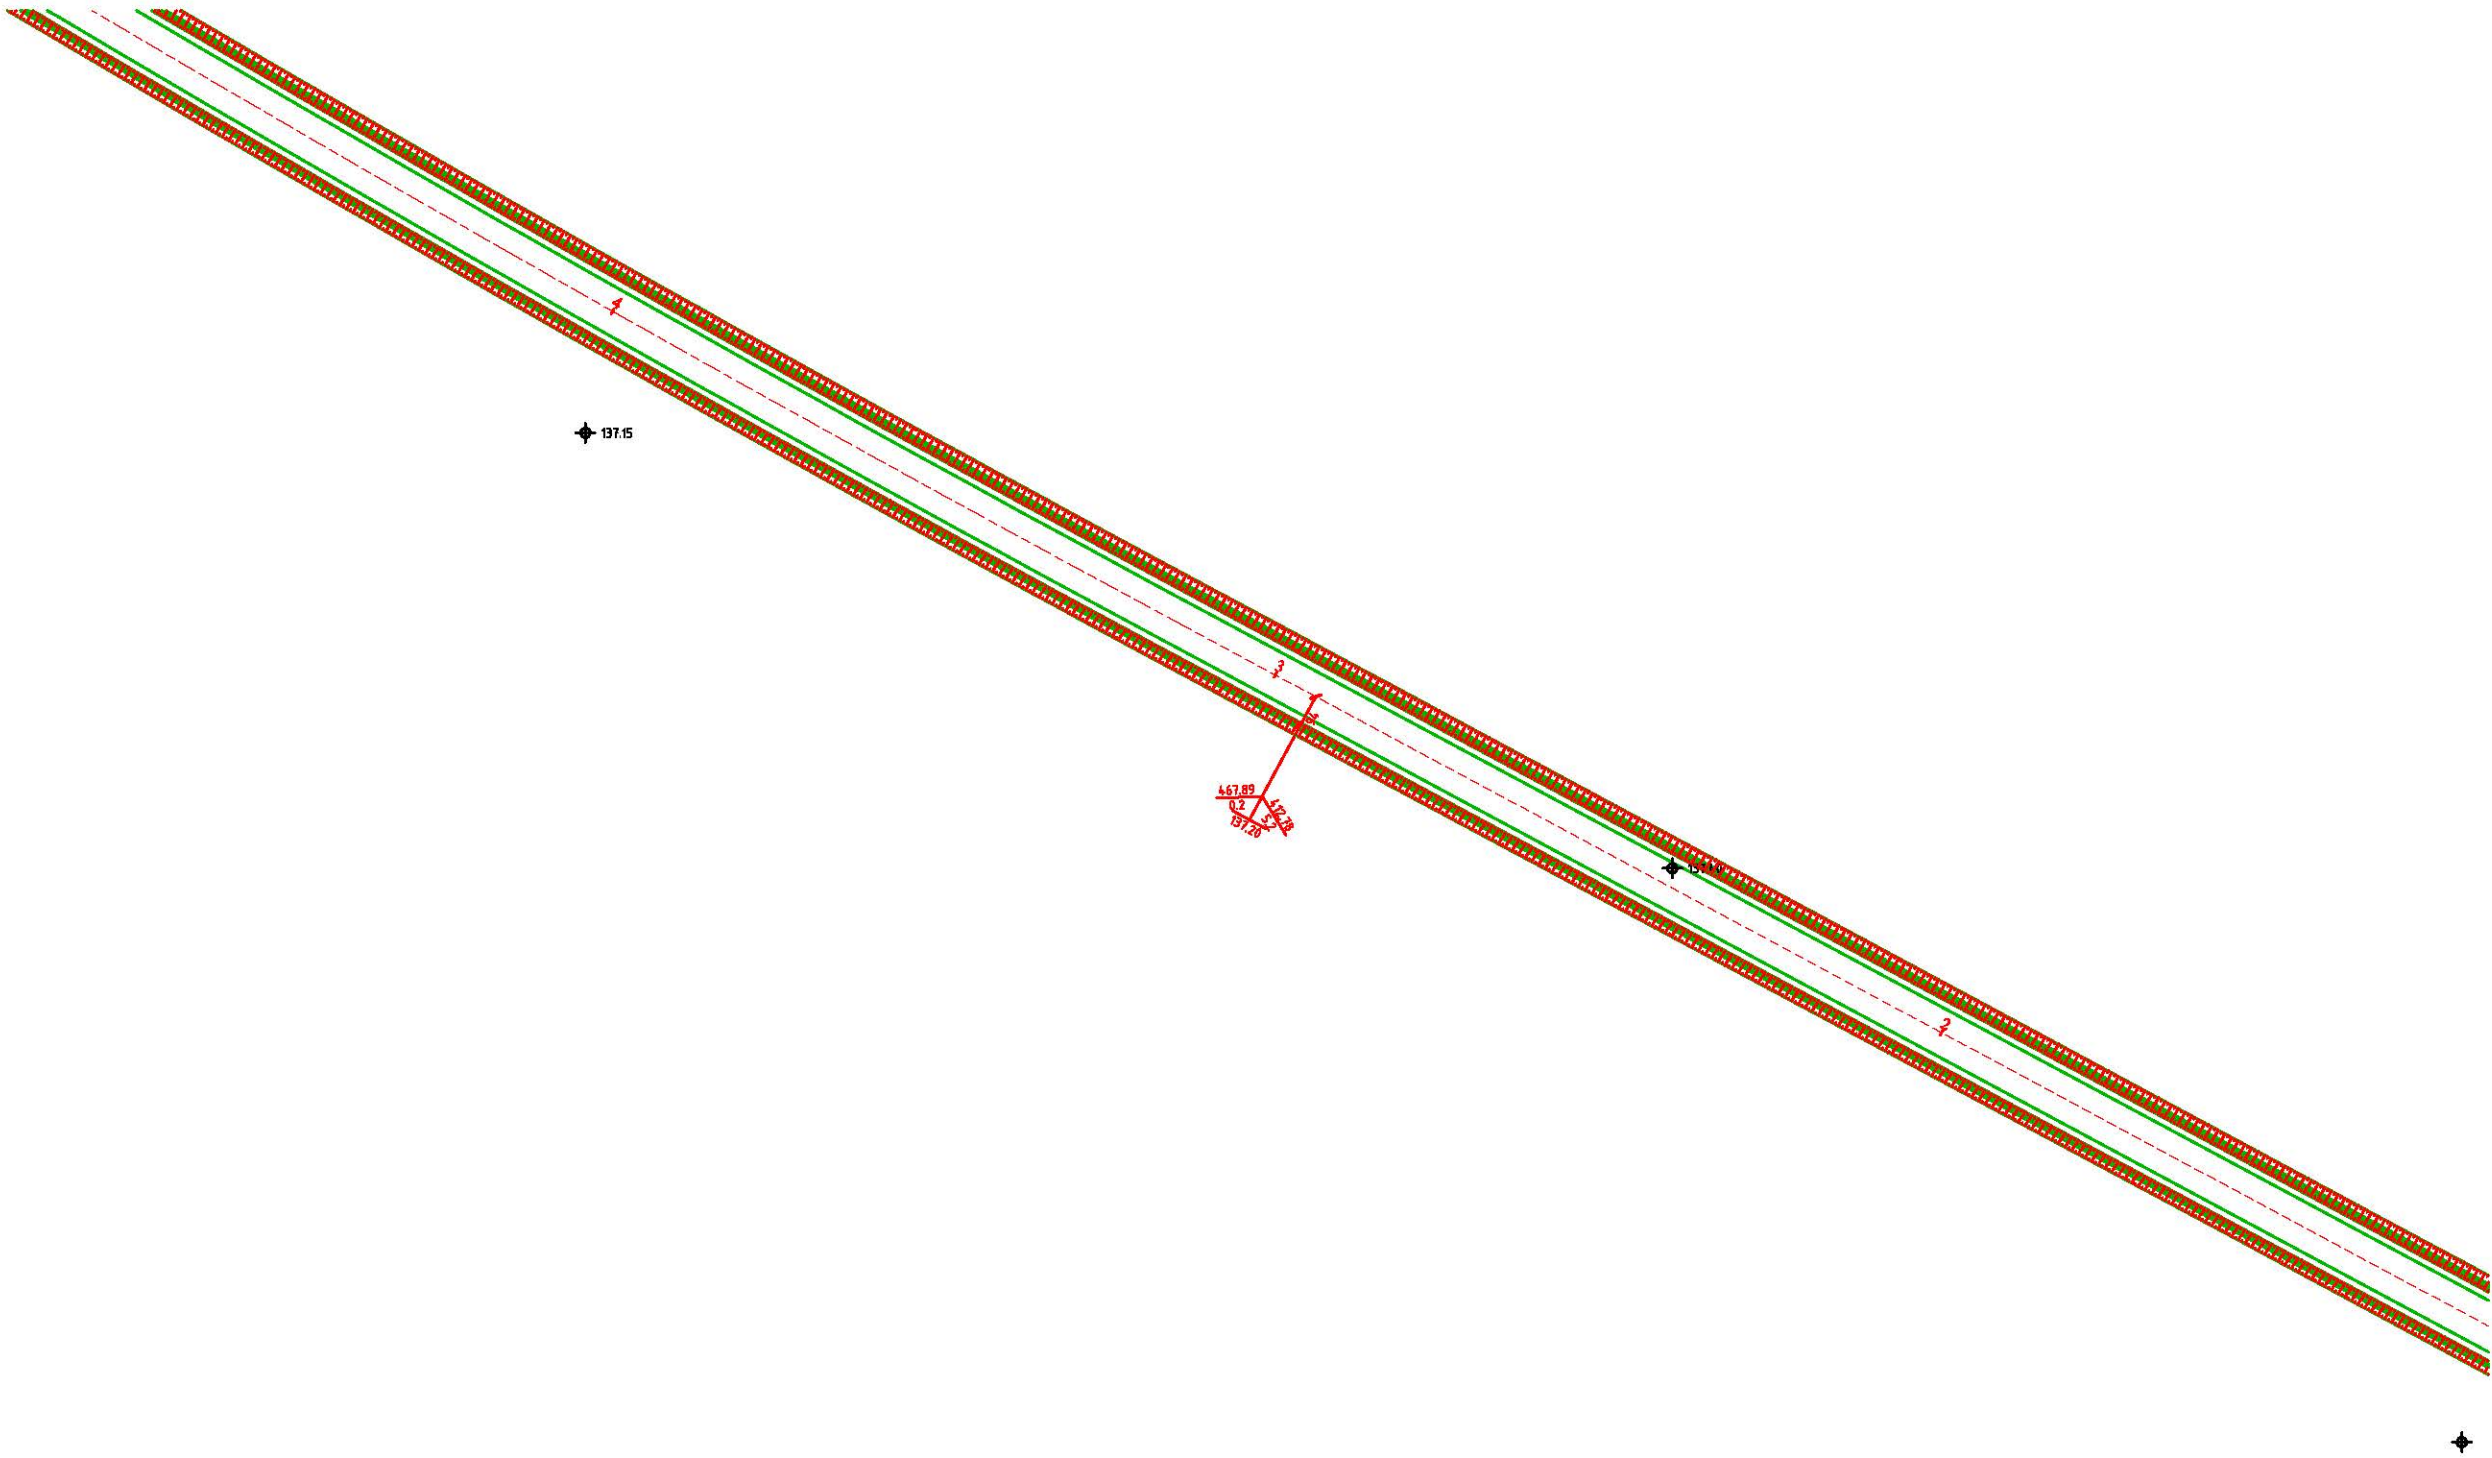


სტანდარტული ნიშნები Standard Signs		ტიპური ზომა The typical size	ფაშის ზომა Board size	რაოდენობა Quantity	სტანდარტული ნიშნები Standard Signs		ტიპური ზომა The typical size	ფაშის ზომა Board size	რაოდენობა Quantity	სტანდარტული ნიშნები Standard Signs		ტიპური ზომა The typical size	ფაშის ზომა Board size	რაოდენობა Quantity	სტანდარტული ნიშნები Standard Signs		ტიპური ზომა The typical size	ფაშის ზომა Board size	რაოდენობა Quantity
	მავთხილგაბი Warning	II	A 900			მავთხილგაბი Warning	II	A 900			მავთხილგაბი Warning	II	A 900			მავთხილგაბი Warning	II	A 900	
	მავთხილგაბი Warning	II	A 900			ამკრძალვა Prohibiting	II	D 700			მავთხილგაბი Warning	II	A 900			მავთხილგაბი Warning	II	615X500	
	მავთხილგაბი Warning	II	A 900			ამკრძალვა Prohibiting	II	D 700			პრიორიტეტი Priority	I	B 700			მავთხილგაბი Warning	II	615X500	
																მავთხილგაბი Warning	II	A 900	





 
დამკვეთი Customer	ზესტაფონის მუნიციპალიტეტი Zestafoni Municipality	პროექტის დასახელება Project Name	ზესტაფონში, სოფ. როდინაულში არსებული სასოფლო გზის სარეაბილიტაციო სამუშაოების მუშა პროექტი In Zestafoni, the village Rodinauli existing rural road's rehabilitation project	კონსულტანტი Consultant	 შ.პ.ს. "გეომაპი" L.T.D. "GEOMAP" ID: 215149177 ქ. სენაკი, რუსთაველის ქ. №227 ქ. თბილისი, შარტავის ქ. 35/37 ტელ: 599 99 94 95, 790 99 19 29 ელ. ფოსტა: info@geomap.ge Rustaveli Str. #227, senaki, Georgia Shartava Str. #35/37, Tbilisi, Georgia Tel: 599 99 94 95, 790 99 19 29 Email: info@geomap.ge	დირექტორი Manager	დ. კვარაცხელია D. Kvaratskhelia	დაამტკიცა Approved	დასახელება Title	საგზაო ნიშნები Road Signs	ნახაზის ორიგინალური ზომა A3(420x297) Original Drawing Size A3(420x297)	
						პრ. მენეჯერი Pr. Manager	მ. ჩიქოვანი M. Chikovani				მასშტაბი H=1:1000 Scale V=1:100	თარიღი Date
						დააპროექტა Designed	გ. ბერაია G. Beraia				ნახაზი № Drawing #	RS-010

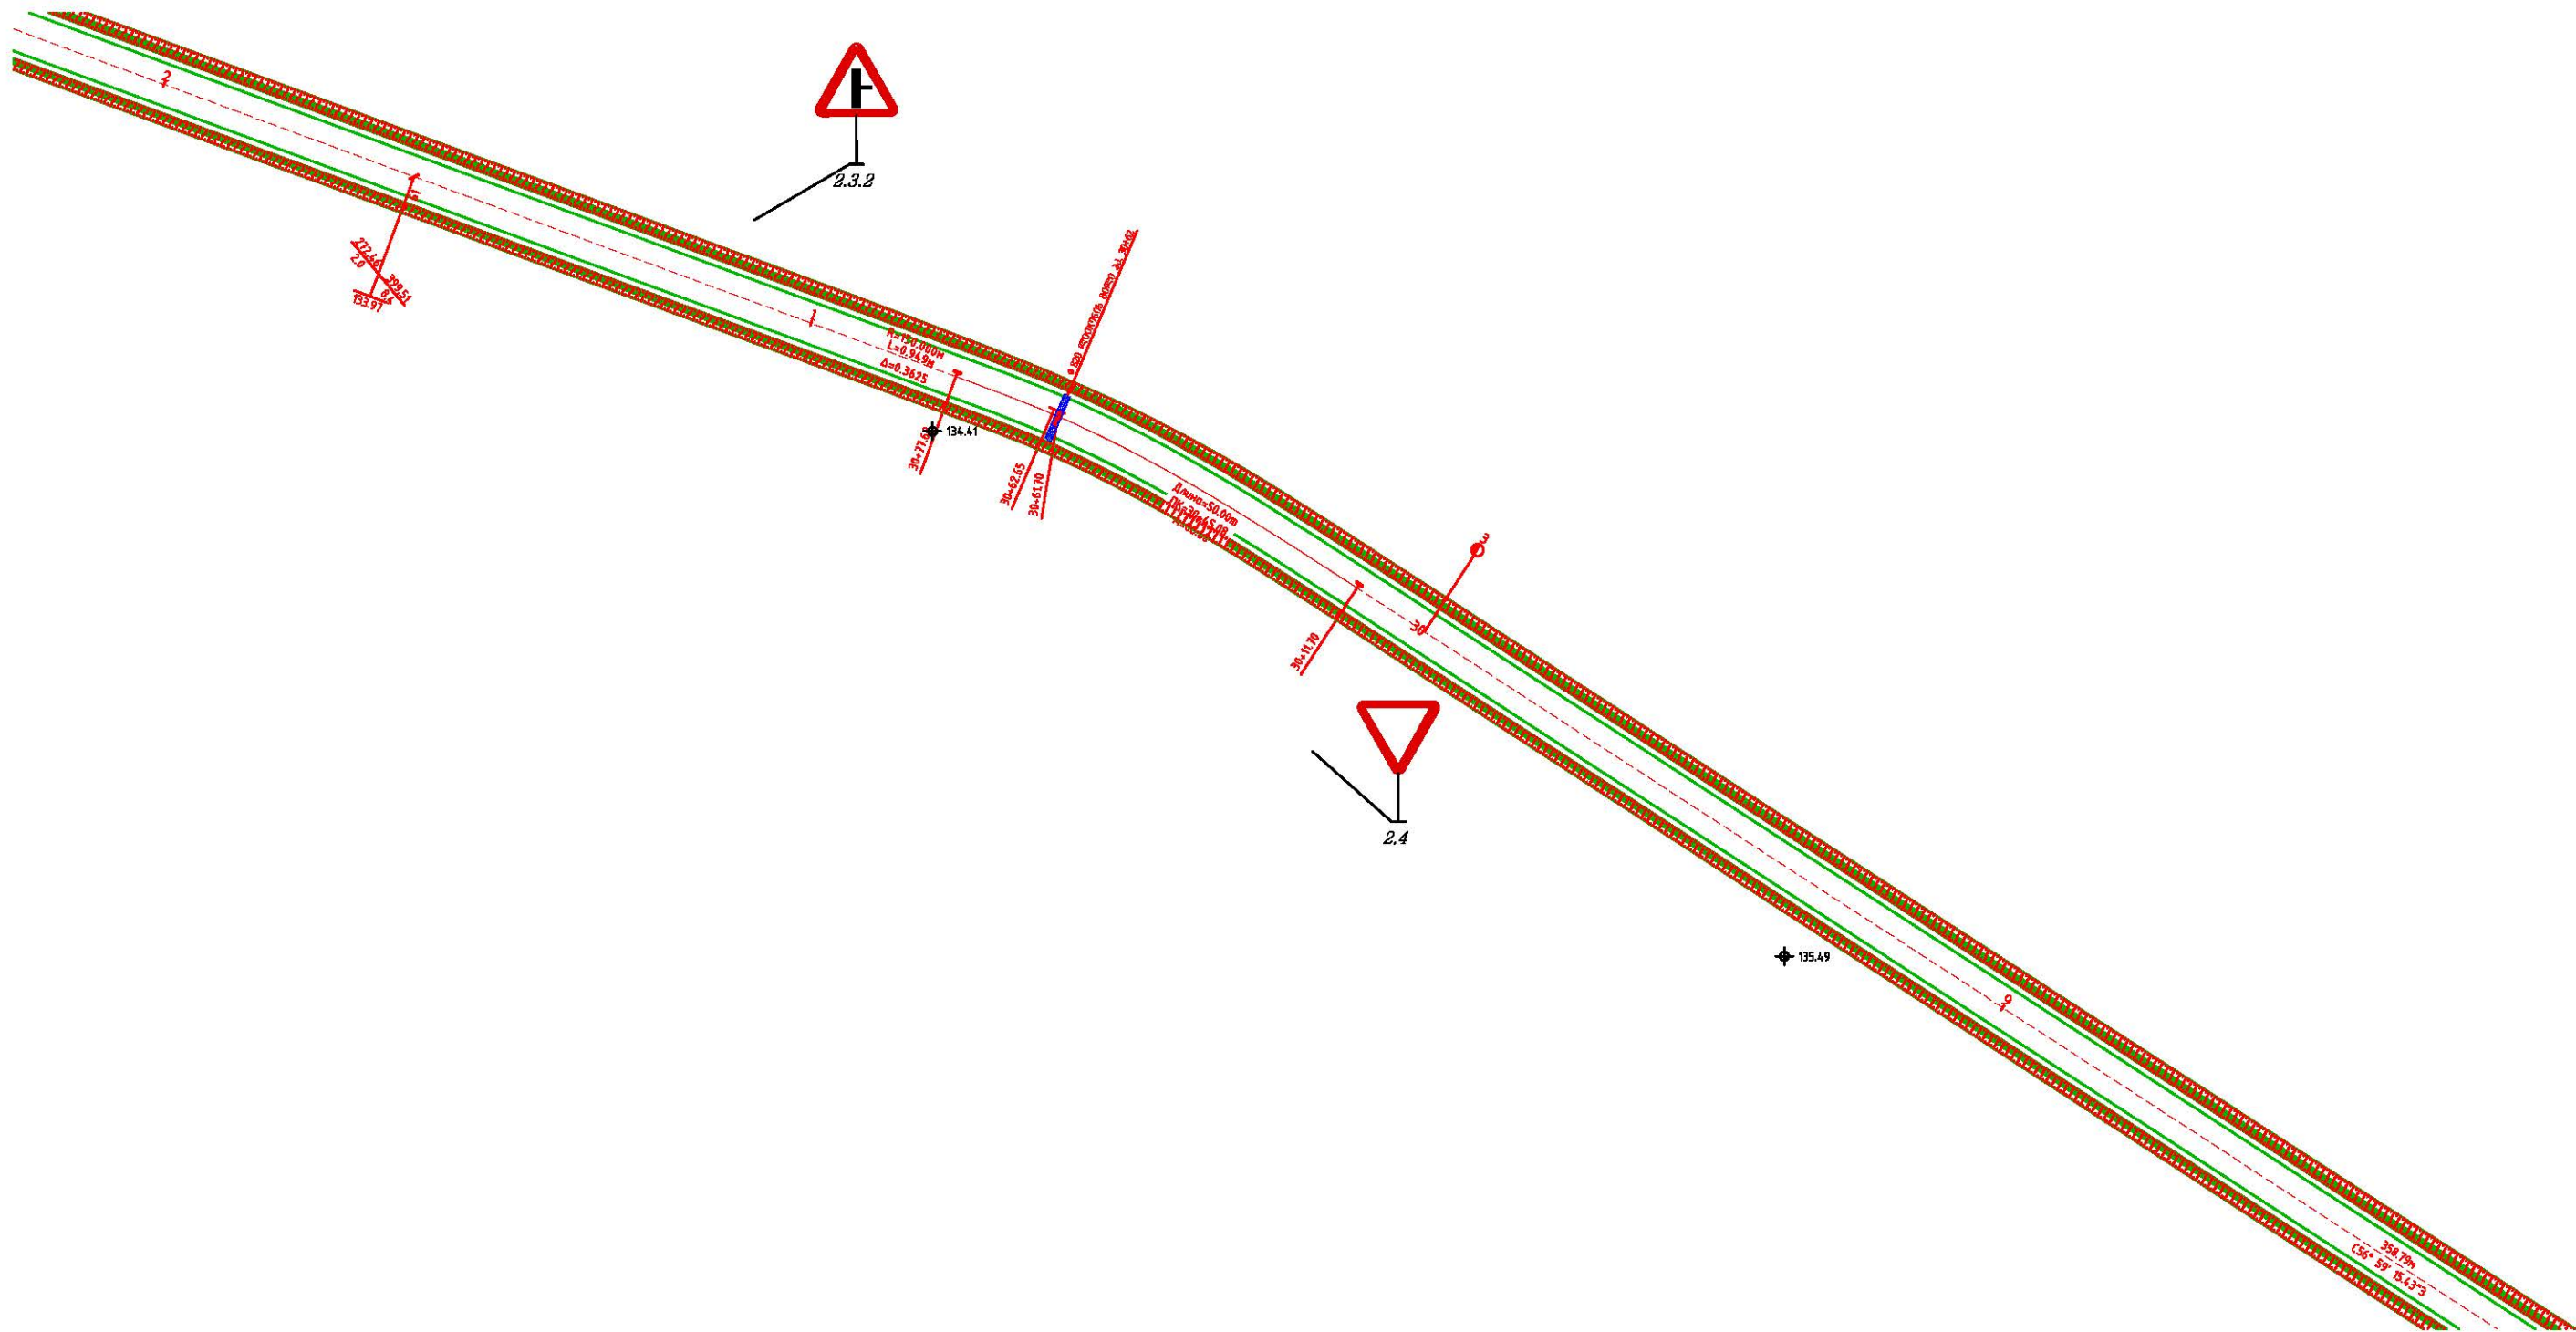


სტანდარტული ნიშნები Standard Signs				
ნიშნის კოდები The typical size	ნიშნის ზომა Board size	რაოდენობა Quantity		ნიშნის კოდები The typical size	ნიშნის ზომა Board size	რაოდენობა Quantity		ნიშნის კოდები The typical size	ნიშნის ზომა Board size	რაოდენობა Quantity		ნიშნის კოდები The typical size	ნიშნის ზომა Board size	რაოდენობა Quantity		ნიშნის კოდები The typical size	ნიშნის ზომა Board size	რაოდენობა Quantity	
1.11.1	მავთხილგამაფრთხილებელი Warning	II	A 900	1.12.2	მავთხილგამაფრთხილებელი Warning	II	A 900	2.3.3	მავთხილგამაფრთხილებელი Warning	II	A 900	1.18.1	მავთხილგამაფრთხილებელი Warning	II	A 900	1.2	მავთხილგამაფრთხილებელი Warning	II	A 900
1.11.2	მავთხილგამაფრთხილებელი Warning	II	A 900	3.20	ამკრძალავი Prohibiting	II	D 700	2.3.2	მავთხილგამაფრთხილებელი Warning	II	A 900	1.31.1	მავთხილგამაფრთხილებელი Warning	II	615X500	1.3.1	მავთხილგამაფრთხილებელი Warning	II	A 900
1.12.1	მავთხილგამაფრთხილებელი Warning	II	A 900	3.24	ამკრძალავი Prohibiting	II	D 700	2.4	პრიორიტეტული Priority	I	B 700	1.31.2	მავთხილგამაფრთხილებელი Warning	II	615X500	2.3.1	მავთხილგამაფრთხილებელი Warning	II	A 900

დამკვეთი Customer	გზის მფლობელი Zestafoni Municipality	პროექტის დასახელება Project Name	გზის მფლობელი დასახელება In Zestafoni, the village Rodinauli existing rural road's rehabilitation project	კონსულტანტი Consultant	შ.პ.ს. "გეომაპ" L.T.D. "GEOMAP"	ID: 215149177 ქ. სენაკი, რუსთაველის ქ. №227 ქ. თბილისი, შარტავის ქ. 35/37 ტელ: 599 99 94 95, 790 99 19 29 ელ. ფოსტა: info@geomap.ge Rustaveli Str. #227, Senaki, Georgia Sharitava Str. #35/37, Tbilisi, Georgia Tel: 599 99 94 95, 790 99 19 29 Email: info@geomap.ge	დირექტორი Manager	დ. კვარაცხელია D. Kvaratskhelia	პრ. მენეჯერი Pr. Manager	მ. ჩიქოვანი M. Chikovani	დაამუშავა Designed	გ. ბერაია G. Beraia	დაამტკიცა Approved	დასახელება Title	საგზაო ნიშნები Road Signs	ნახაზის ორიგინალური ზომა A3(420x297) Original Drawing Size A3(420x297)	
																მასშტაბი H=1:1000 Scale V=1:100	თარიღი 2014 Date
																ნახაზი № Drawing #	RS-012

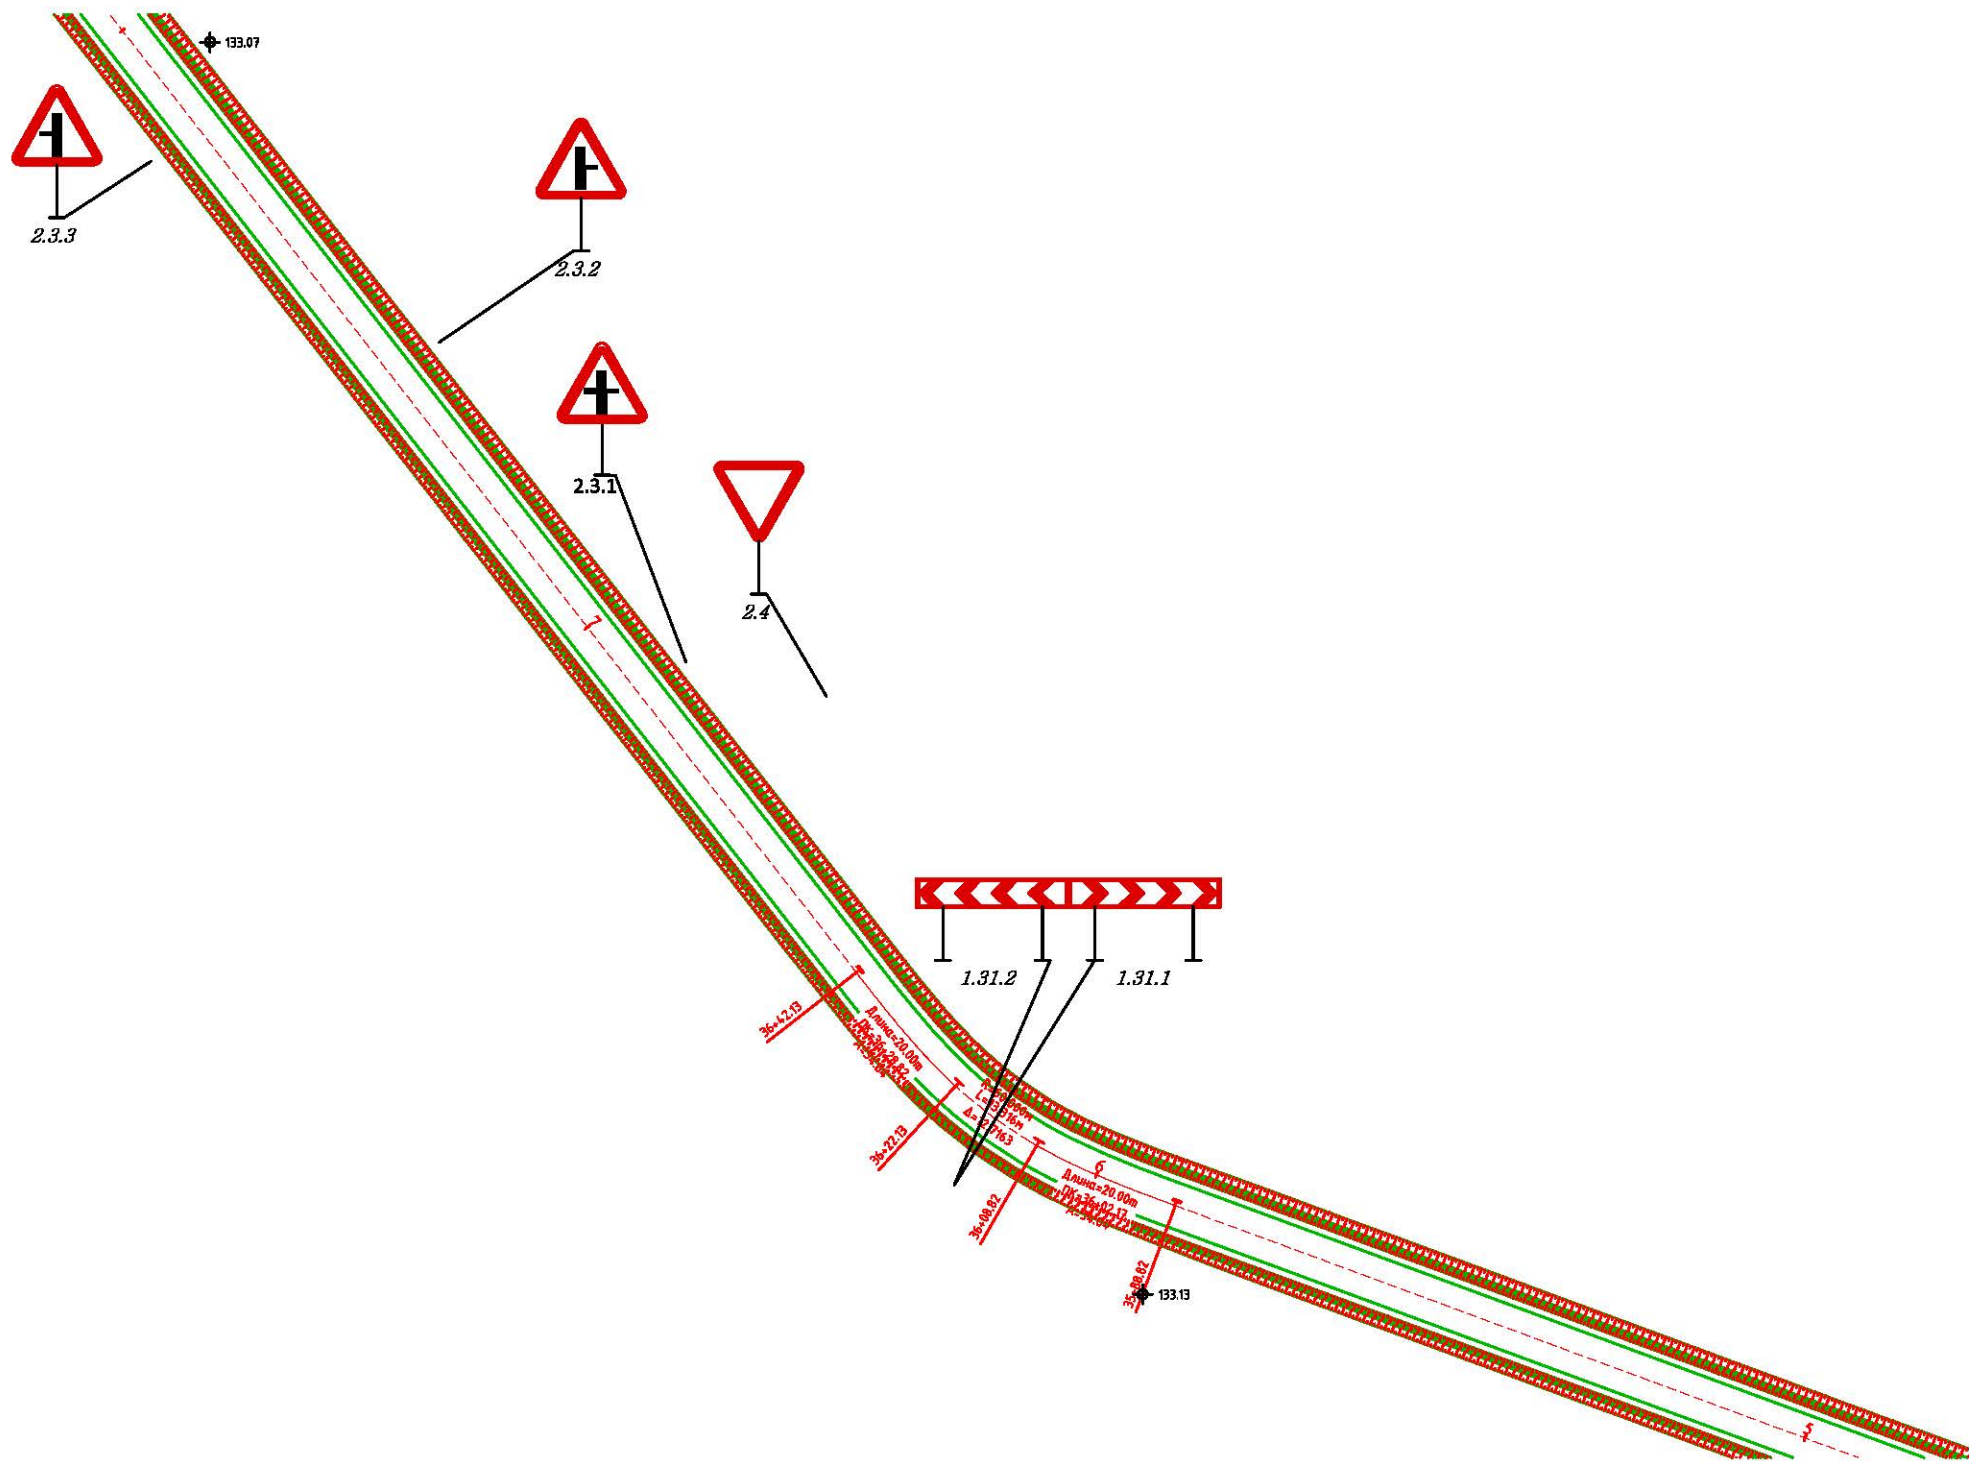

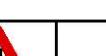 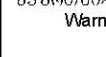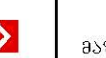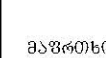სტანდარტული ნიშნები Standard Signs				სტანდარტული ნიშნები Standard Signs				სტანდარტული ნიშნები Standard Signs				სტანდარტული ნიშნები Standard Signs				სტანდარტული ნიშნები Standard Signs						
ნიშნის კოდი The typical size	ნიშნის ზომა Board size	რაოდენობა Quantity		ნიშნის კოდი The typical size	ნიშნის ზომა Board size	რაოდენობა Quantity		ნიშნის კოდი The typical size	ნიშნის ზომა Board size	რაოდენობა Quantity		ნიშნის კოდი The typical size	ნიშნის ზომა Board size	რაოდენობა Quantity		ნიშნის კოდი The typical size	ნიშნის ზომა Board size	რაოდენობა Quantity				
 1.11.1	მაგისტრალის ნიშნები Warning	II	A 900	 1.12.2	მაგისტრალის ნიშნები Warning	II	A 900	 2.3.3	მაგისტრალის ნიშნები Warning	II	A 900	1	 1.18.1	მაგისტრალის ნიშნები Warning	II	A 900	 1.2	მაგისტრალის ნიშნები Warning	II	A 900		
 1.11.2	მაგისტრალის ნიშნები Warning	II	A 900	 3.20	ამკრძალავი Prohibiting	II	D 700	 2.3.2	მაგისტრალის ნიშნები Warning	II	A 900	1	 1.31.1	მაგისტრალის ნიშნები Warning	II	615X500	1	 1.3.1	მაგისტრალის ნიშნები Warning	II	A 900	
 1.12.1	მაგისტრალის ნიშნები Warning	II	A 900	 3.24	ამკრძალავი Prohibiting	II	D 700	 2.4	პრიორიტეტული Priority	I	B 700	1	 1.31.2	მაგისტრალის ნიშნები Warning	II	615X500	1	 2.3.1	მაგისტრალის ნიშნები Warning	II	A 900	1

დამკვეთი Customer	ზესტაფონის მუნიციპალიტეტი Zestafoni Municipality	პროექტის დასახელება Project Name	ზესტაფონში, სოფ. როდინაული არსებული სასოფლო გზის სარეაბილიტაციო სამუშაოების მუშა პროექტი In Zestafoni, the village Rodinauli existing rural road's rehabilitation project	კონსულტანტი Consultant	შ.პ.ს. "გეომაპი" L.T.D. "GEOMAP"  ID: 215149177 ქ. სენაკი, რუსთაველის ქ. №227 ქ. თბილისი, შარტავას ქ. 35/37 ტელ: 599 99 94 95, 790 99 19 29 ელ. ფოსტა: info@geomap.ge Rustaveli Str. #227, Senaki, Georgia Shartava Str. #35/37, Tbilisi, Georgia Tel: 599 99 94 95, 790 99 19 29 Email: info@geomap.ge	დირექტორი Manager	დ. კვარაცხელია D. Kvaratskhelia	პრ. მენეჯერი Pr. Manager	მ. ჩიქოვანი M. Chikovani	დაამუშავა Designed	გ. ბერაია G. Beraia	დაამტკიცა Approved	დასახელება Title	საგზაო ნიშნები Road Signs	ნახაზის ორიგინალური ზომა A3(420x297) Original Drawing Size A3(420x297)	მასშტაბი H=1:1000 Scale V=1:100	თარიღი Date	2014	ნახაზი № Drawing #	RS-014
----------------------	---	--	---	---------------------------	---	----------------------	------------------------------------	-----------------------------	-----------------------------	-----------------------	------------------------	-----------------------	---------------------	------------------------------	---	------------------------------------	----------------	------	-----------------------	--------

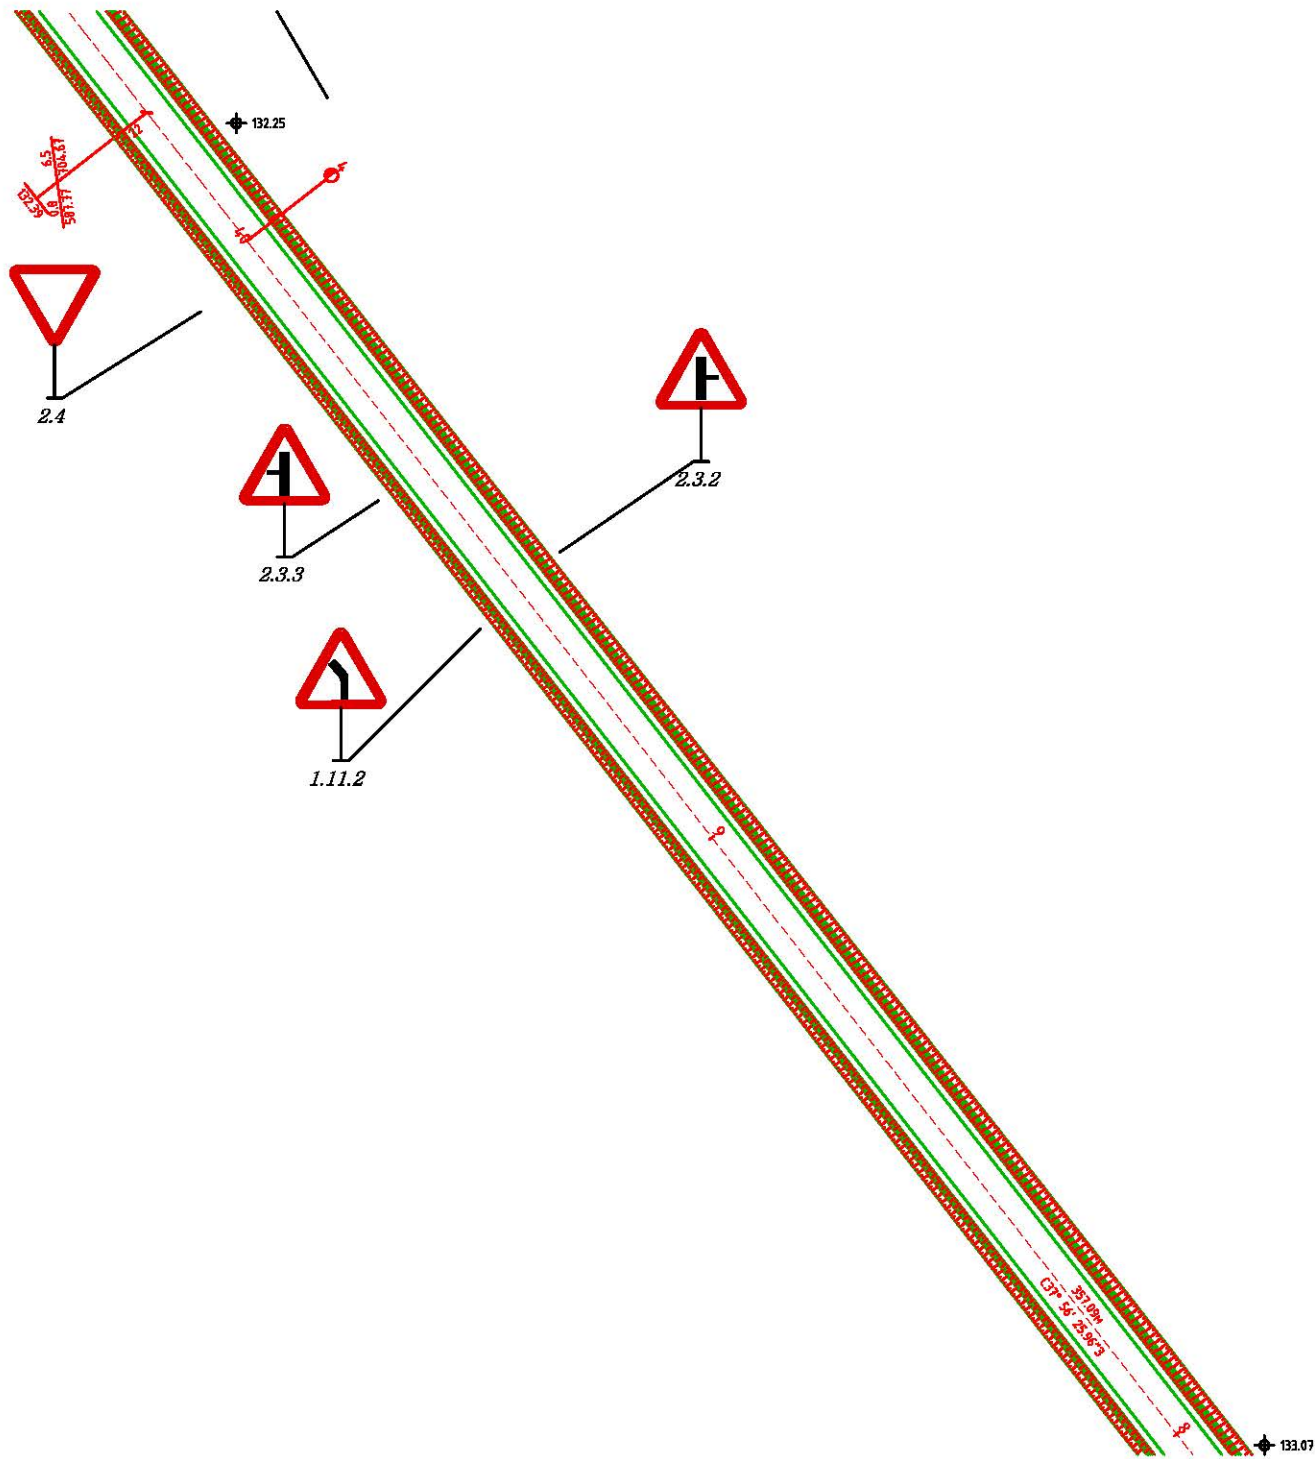

სტანდარტული ნიშნები Standard Signs				
ნიშნის კოდები The typical size	ნიშნის ზომა Board size	რაოდენობა Quantity		ნიშნის კოდები The typical size	ნიშნის ზომა Board size	რაოდენობა Quantity		ნიშნის კოდები The typical size	ნიშნის ზომა Board size	რაოდენობა Quantity		ნიშნის კოდები The typical size	ნიშნის ზომა Board size	რაოდენობა Quantity		ნიშნის კოდები The typical size	ნიშნის ზომა Board size	რაოდენობა Quantity	
1.11.1	მავთხილგაბი Warning	II	A 900	1.11.2	მავთხილგაბი Warning	II	A 900	2.3.3	მავთხილგაბი Warning	II	A 900	1.18.1	მავთხილგაბი Warning	II	A 900	1.2	მავთხილგაბი Warning	II	A 900
1.11.2	მავთხილგაბი Warning	II	A 900	3.20	ამკრძალავი Prohibiting	II	D 700	2.3.2	მავთხილგაბი Warning	II	A 900	1.31.1	მავთხილგაბი Warning	II	615X500	1.3.1	მავთხილგაბი Warning	II	A 900
1.12.1	მავთხილგაბი Warning	II	A 900	3.24	ამკრძალავი Prohibiting	II	D 700	2.4	პრიორიტეტი Priority	I	B 700	1.31.2	მავთხილგაბი Warning	II	615X500	2.3.1	მავთხილგაბი Warning	II	A 900

დამკვეთი Customer	ზესტაფონის მუნიციპალიტეტი Zestafoni Municipality	პროექტის დასახელება Project Name	ზესტაფონში, სოფ. როდინაულში არსებული სასოფლო გზის სარეაბილიტაციო სამუშაოების მუშა პროექტი In Zestafoni, the village Rodinauli existing rural road's rehabilitation project	კონსულტანტი Consultant	შ.პ.ს. "გეომაპ" L.T.D. "GEOMAP" 	ID: 215149177 ქ. სენაკი, რუსთაველის ქ. №227 ქ. თბილისი, შარტავის ქ. 35/37 ტელ: 599 99 94 95, 790 99 19 29 ელ. ფოსტა: info@geomap.ge Rustaveli Str. #227, Senaki, Georgia Shartava Str. #35/37, Tbilisi, Georgia Tel: 599 99 94 95, 790 99 19 29 Email: info@geomap.ge	დირექტორი Manager პრ. მენეჯერი Pr. Manager დააპროექტა Designed	დ. კვარაცხელია D. Kvaratskhelia მ. ჩიქოვანი M. Chikovani გ. ბერაია G. Beraia	დაამტკიცა Approved	დასახელება Title	საგზაო ნიშნები Road Signs	ნახაზის ორიგინალური ზომა A3(420x297) Original Drawing Size A3(420x297)	
												მასშტაბი H=1:1000 Scale V=1:100	თარიღი Date
												ნახაზი № Drawing #	RS-015