


სტანდარტული ნიშნები Standard Signs				სტანდარტული ნიშნები Standard Signs				სტანდარტული ნიშნები Standard Signs				სტანდარტული ნიშნები Standard Signs				სტანდარტული ნიშნები Standard Signs			
ნიშნის აღწერა The typical size		ნიშნის ზომა Board size	რაოდენობა Quantity	ნიშნის აღწერა The typical size		ნიშნის ზომა Board size	რაოდენობა Quantity	ნიშნის აღწერა The typical size		ნიშნის ზომა Board size	რაოდენობა Quantity	ნიშნის აღწერა The typical size		ნიშნის ზომა Board size	რაოდენობა Quantity	ნიშნის აღწერა The typical size		ნიშნის ზომა Board size	რაოდენობა Quantity
		II	A 900			II	A 900			II	A 900			II	A 900			II	A 900
		II	A 900			II	D 700			II	A 900			II	615X500			II	A 900
		II	A 900			II	D 700			I	B 700			II	615X500			II	A 900

დამკვეთი Customer	გზის მფლობელი Zestafoni Municipality	პროექტის დასახელება Project Name	გზის მფლობელი დასახელება In Zestafoni, the village Rodinauli existing rural road's rehabilitation project	კონსულტანტი Consultant		შ.პ.ს. "გეომაპი" L.T.D. "GEOMAP" ID: 215149177 ქ. სენაკი, რუსთაველის ქ. №227 ქ. თბილისი, შარტავის ქ. 35/37 ტელ: 599 99 94 95, 790 99 19 29 ელ. ფოსტა: info@geomap.ge Rustaveli Str. #227, senaki, Georgia Shartava Str. #35/37, Tbilisi, Georgia Tel: 599 99 94 95, 790 99 19 29 Email: info@geomap.ge	დირექტორი Manager	დ. კვარაცხელია D. Kvaratskhelia	დაამტკიცა Approved	საგზაო ნიშნები Road Signs	ფაილის File	ნახაზის ორიგინალური ზომა A3(420x297) Original Drawing Size A3(420x297)	
							პრ. მენეჯერი Pr. Manager	მ. ჩიქოვანი M. Chikovani				მასშტაბი H=1:1000 Scale V=1:100	თარიღი 2014 Date
							დაპროექტა Designed	გ. ბერაია G. Beraia				ნახაზი № Drawing #	RS-016

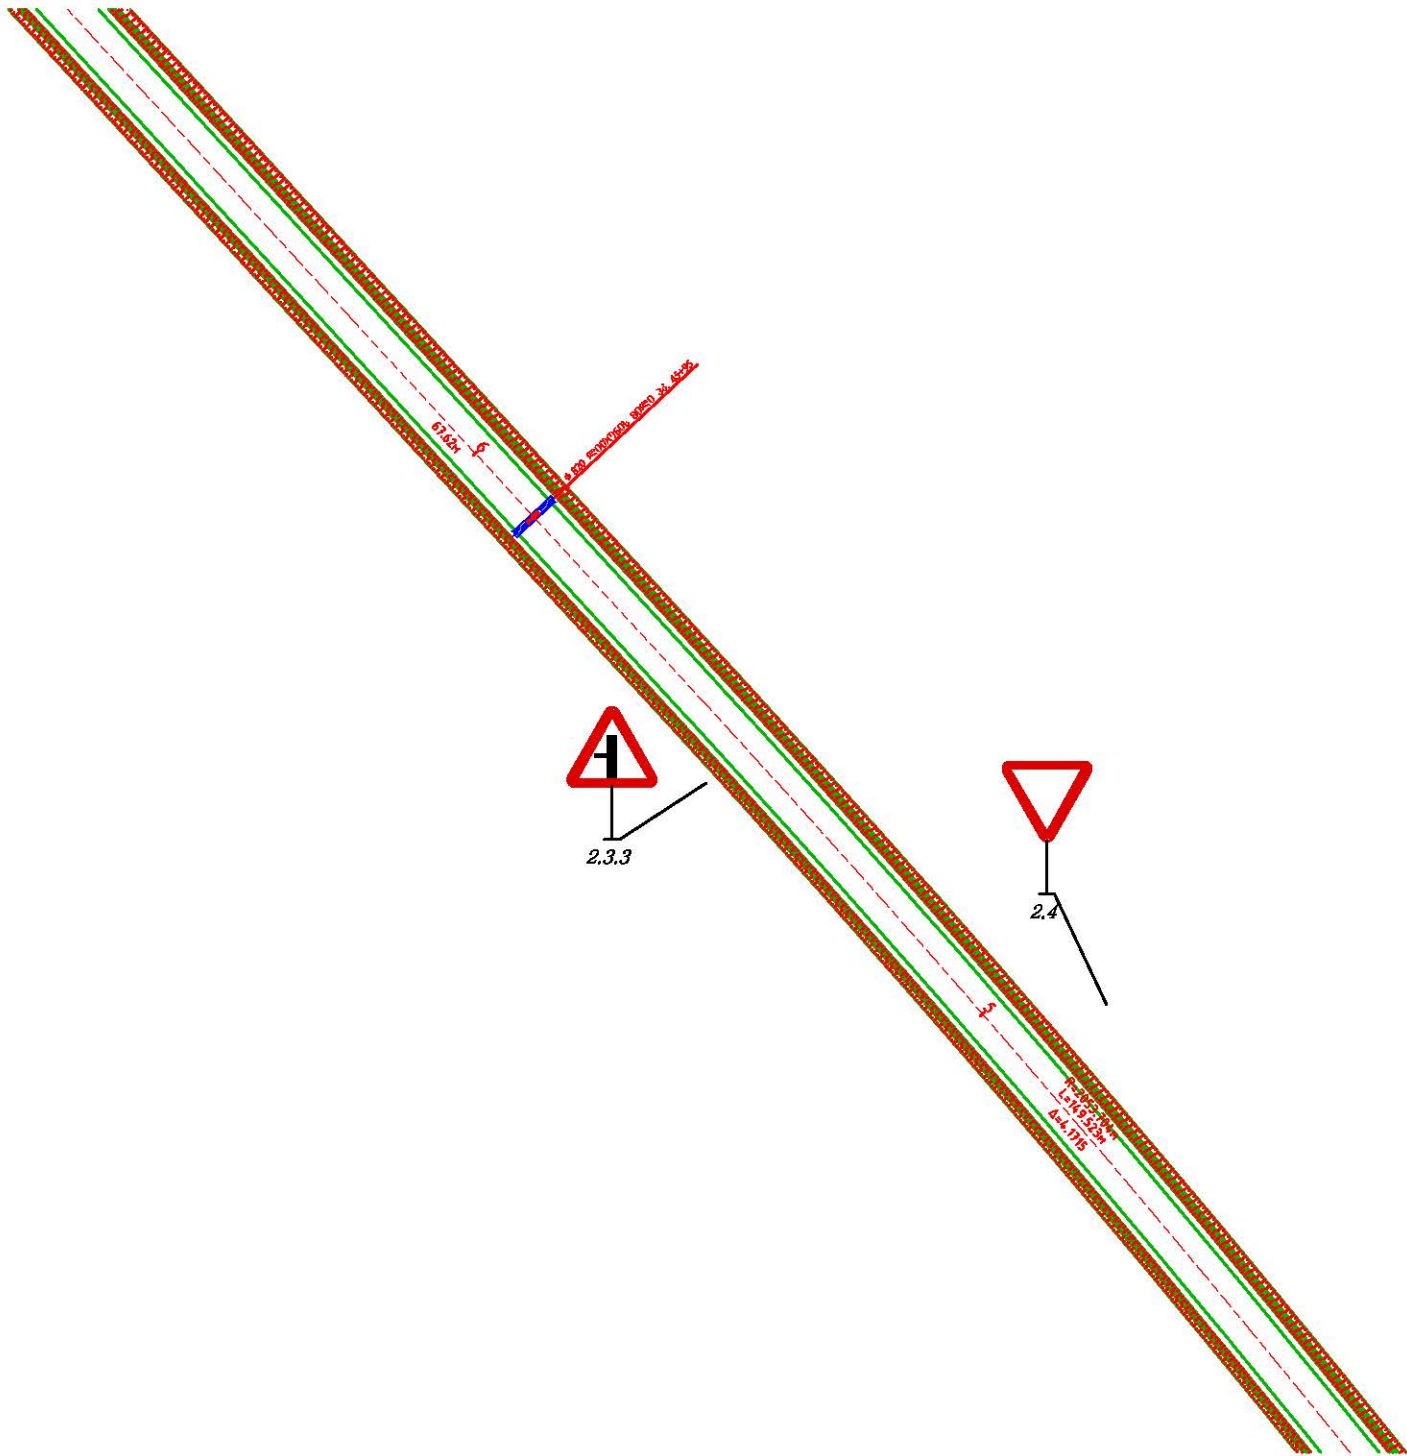








სტანდარტული ნიშნები Standard Signs				სტანდარტული ნიშნები Standard Signs				სტანდარტული ნიშნები Standard Signs				სტანდარტული ნიშნები Standard Signs				სტანდარტული ნიშნები Standard Signs			
ნიშნის კოდები The typical size	ნიშნის ზომა Board size	რაოდენობა Quantity		ნიშნის კოდები The typical size	ნიშნის ზომა Board size	რაოდენობა Quantity		ნიშნის კოდები The typical size	ნიშნის ზომა Board size	რაოდენობა Quantity		ნიშნის კოდები The typical size	ნიშნის ზომა Board size	რაოდენობა Quantity		ნიშნის კოდები The typical size	ნიშნის ზომა Board size	რაოდენობა Quantity	
1.11.1	მავთხილგამაფრთხილებელი Warning	II	A 900	1.12.2	მავთხილგამაფრთხილებელი Warning	II	A 900	2.3.3	მავთხილგამაფრთხილებელი Warning	II	A 900	1.18.1	მავთხილგამაფრთხილებელი Warning	II	A 900	1.2	მავთხილგამაფრთხილებელი Warning	II	A 900
1.11.2	მავთხილგამაფრთხილებელი Warning	II	A 900	3.20	ამკრძალავი Prohibiting	II	D 700	2.3.2	მავთხილგამაფრთხილებელი Warning	II	A 900	1.31.1	მავთხილგამაფრთხილებელი Warning	II	615X500	1.3.1	მავთხილგამაფრთხილებელი Warning	II	A 900
1.12.1	მავთხილგამაფრთხილებელი Warning	II	A 900	3.24	ამკრძალავი Prohibiting	II	D 700	2.4	პრიორიტეტული Priority	I	B 700	1.31.2	მავთხილგამაფრთხილებელი Warning	II	615X500	2.3.1	მავთხილგამაფრთხილებელი Warning	II	A 900

დამკვეთი Customer	ზესტაფონის მუნიციპალიტეტი  Zestafoni Municipality	პროექტის დასახელება Project Name	ზესტაფონში, სოფ. როდინაულში არსებული სასოფლო გზის სარეაბილიტაციო სამუშაოების მუშა პროექტი  In Zestafoni, the village Rodinauli existing rural road's rehabilitation project	კონსულტანტი Consultant	 შ.პ.ს. "გეომაპი" L.T.D. "GEOMAP"	ID: 215149177 ქ. სენაკი, რუსთაველის ქ. №227 ქ. თბილისი, შარტავის ქ. 35/37 ტელ: 599 99 94 95, 790 99 19 29 ელ. ფოსტა: info@geomap.ge  Rustaveli Str. #227, senaki, Georgia Shartava Str. #35/37, Tbilisi, Georgia Tel: 599 99 94 95, 790 99 19 29 Email: info@geomap.ge	დირექტორი Manager	დ. კვარაცხელია D. Kvaratskhelia	დაამტკიცა Approved	საგზაო ნიშნები Road Signs	ფაილის დასახელება File	ნახაზის ორიგინალური ზომა A3(420x297), Original Drawing Size A3(420x297)	
							პრ. მენეჯერი Pr. Manager	მ. ჩიქოვანი M. Chikovani				მასშტაბი H=1:1000 Scale V=1:100	თარიღი Date
							დააპროექტა Designed	გ. ბერაია G. Beraia				ნახაზი № Drawing #	RS-018





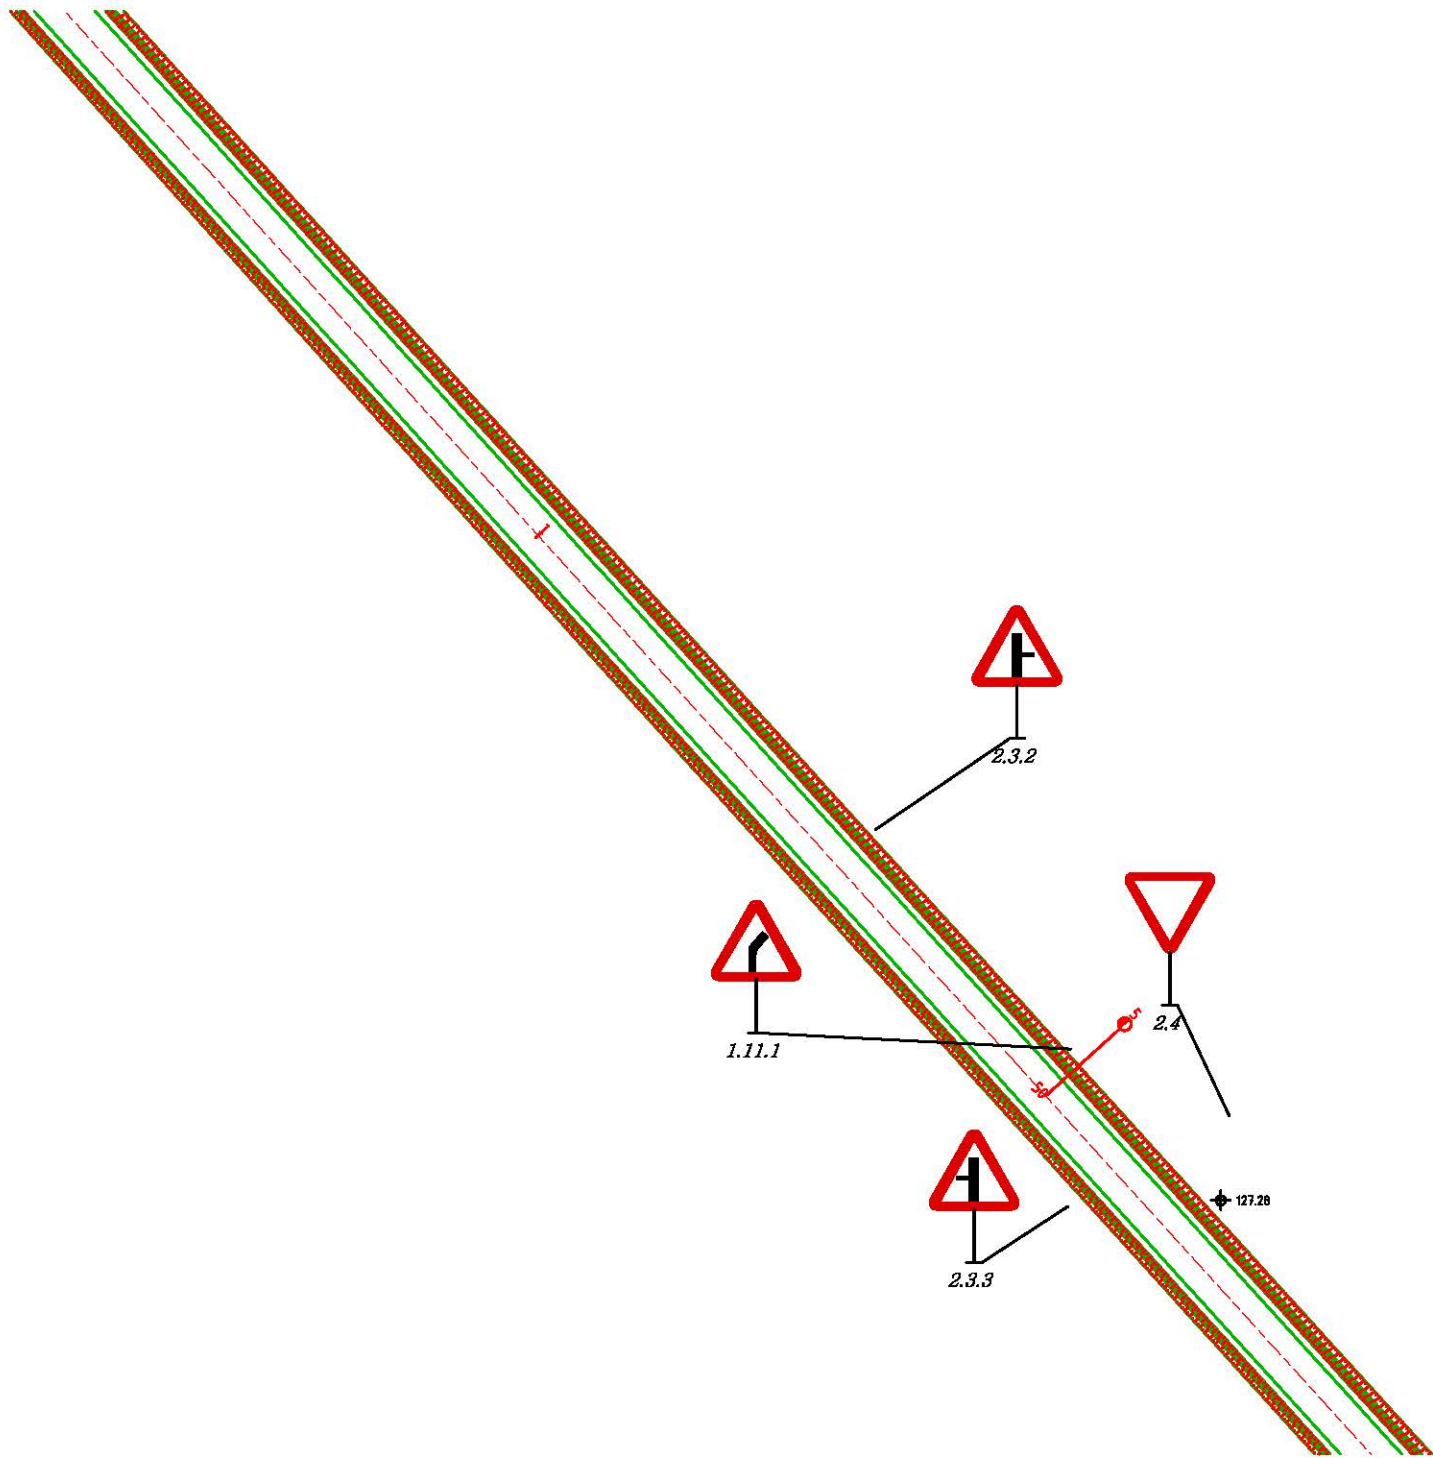


 







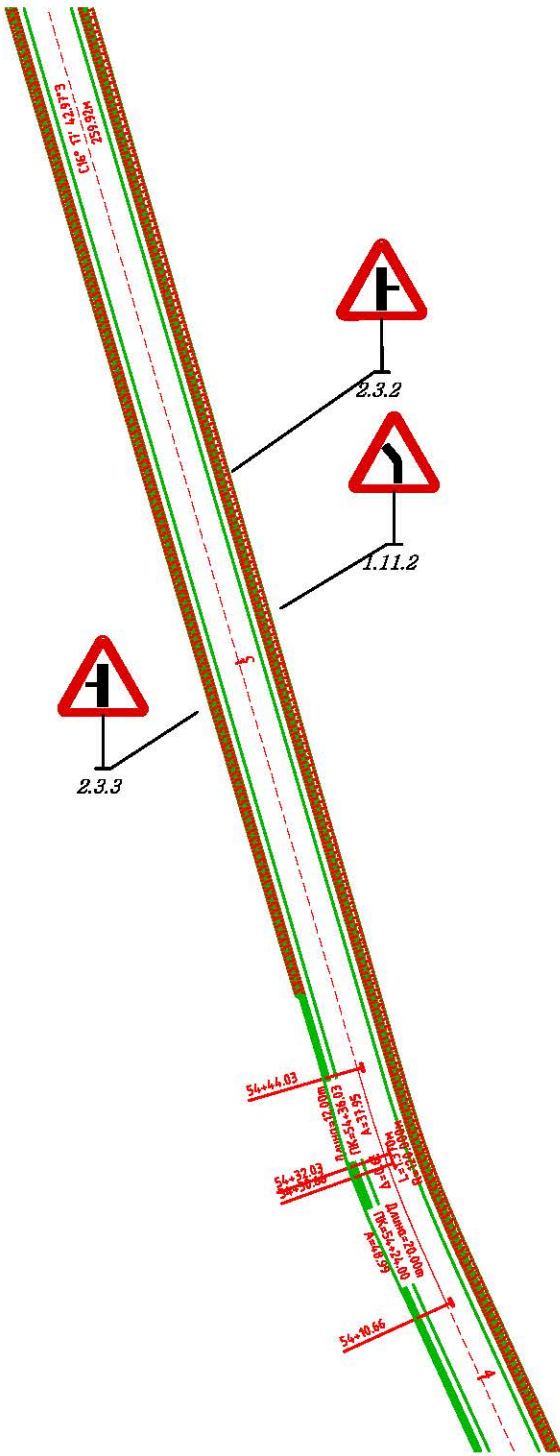






სტანდარტული ნიშნები Standard Signs		ტაბლიზის ზომა The typical size	დაცემის ზომა Board size	რაოდენობა Quantity	სტანდარტული ნიშნები Standard Signs		ტაბლიზის ზომა The typical size	დაცემის ზომა Board size	რაოდენობა Quantity	სტანდარტული ნიშნები Standard Signs		ტაბლიზის ზომა The typical size	დაცემის ზომა Board size	რაოდენობა Quantity	სტანდარტული ნიშნები Standard Signs		ტაბლიზის ზომა The typical size	დაცემის ზომა Board size	რაოდენობა Quantity	სტანდარტული ნიშნები Standard Signs		ტაბლიზის ზომა The typical size	დაცემის ზომა Board size	რაოდენობა Quantity
	მაგონიერი ნიშნები Warning	II	A 900	1		მაგონიერი ნიშნები Warning	II	A 900			მაგონიერი ნიშნები Warning	II	A 900	1		მაგონიერი ნიშნები Warning	II	A 900			მაგონიერი ნიშნები Warning	II	A 900	
	მაგონიერი ნიშნები Warning	II	A 900			აბრკალაბი Prohibiting	II	D 700			მაგონიერი ნიშნები Warning	II	A 900	1		მაგონიერი ნიშნები Warning	II	615X500			მაგონიერი ნიშნები Warning	II	A 900	
	მაგონიერი ნიშნები Warning	II	A 900			აბრკალაბი Prohibiting	II	D 700			პრიორიტეტი Priority	I	B 700	1		მაგონიერი ნიშნები Warning	II	615X500			მაგონიერი ნიშნები Warning	II	A 900	

დამკვეთი Customer	ზესტაფონის მუნიციპალიტეტი Zestafoni Municipality	პროექტის დასახელება Project Name	ზესტაფონში, სოფ. როდინაულში არსებული სასოფლო ვიზის სარეაბილიტაციო სამუშაოების მუშა პროექტი In Zestafoni, the village Rodinauli existing rural road's rehabilitation project	კონსულტანტი Consultant	შ.პ.ს. "გეომაპი" L.T.D. "GEOMAP" 	ID: 215149177 ქ. სენაკი, რუსთაველის ქ. №227 ქ. თბილისი, შარტავის ქ. 35/37 ტელ: 599 99 94 95, 790 99 19 29 ელ. ფოსტა: info@geomap.ge Rustaveli Str. #227, Senaki, Georgia Sharava Str. #35/37, Tbilisi, Georgia Tel: 599 99 94 95, 790 99 19 29 Email: info@geomap.ge	დირექტორი Manager	დ. კვარაცხელია D. Kvaratskhelia	პრ. მენეჯერი Pr. Manager	მ. ჩიქოვანი M. Chikovani	დაამუშავა Designed	გ. ბერაია G. Beraia	დაამტკიცა Approved	დასახელება Title	საგზაო ნიშნები Road Signs	ნახაზის ორიგინალური ზომა A3(420x297) Original Drawing Size A3(420x297)	მასშტაბი H=1:1000 Scale V=1:100	თარიღი Date	2014	ნახაზი № Drawing #	RS-020
----------------------	---	--	---	---------------------------	---	--	----------------------	------------------------------------	-----------------------------	-----------------------------	-----------------------	------------------------	-----------------------	---------------------	------------------------------	---	------------------------------------	----------------	------	-----------------------	--------




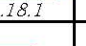


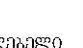
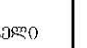


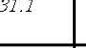



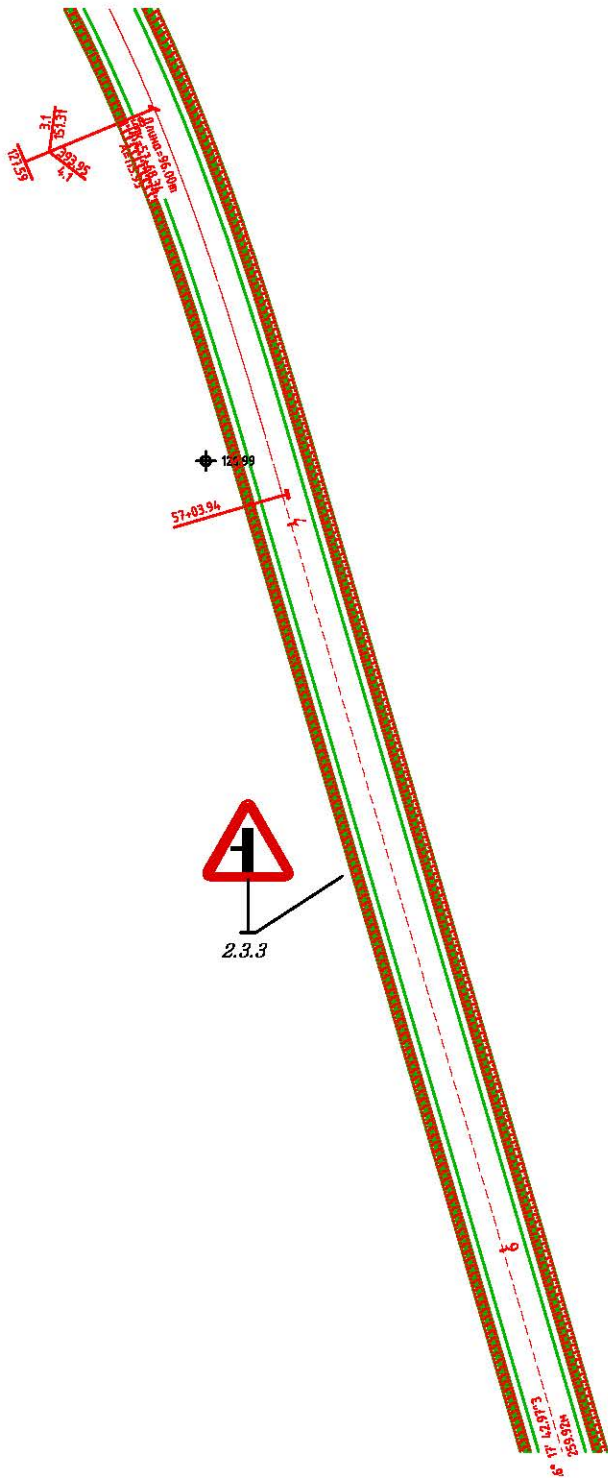







სტანდარტული ნიშნები Standard Signs		ნიშნის ზომა The typical size	ფურცლის ზომა Board size	რაოდენობა Quantity	სტანდარტული ნიშნები Standard Signs		ნიშნის ზომა The typical size	ფურცლის ზომა Board size	რაოდენობა Quantity	სტანდარტული ნიშნები Standard Signs		ნიშნის ზომა The typical size	ფურცლის ზომა Board size	რაოდენობა Quantity	სტანდარტული ნიშნები Standard Signs		ნიშნის ზომა The typical size	ფურცლის ზომა Board size	რაოდენობა Quantity					
 1.11.1	მავთნილი Warning	II	A 900		 1.12.2	მავთნილი Warning	II	A 900		 2.3.3	მავთნილი Warning	II	A 900	1	 1.18.1	მავთნილი Warning	II	A 900		 1.2	მავთნილი Warning	II	A 900	
 1.11.2	მავთნილი Warning	II	A 900	1	 3.20	ამკრძალავი Prohibiting	II	D 700		 2.3.2	მავთნილი Warning	II	A 900	1	 1.31.1	მავთნილი Warning	II	615X500		 1.3.1	მავთნილი Warning	II	A 900	
 1.12.1	მავთნილი Warning	II	A 900		 3.24	ამკრძალავი Prohibiting	II	D 700		 2.4	პრიორიტეტული Priority	I	B 700		 1.31.2	მავთნილი Warning	II	615X500		 2.3.1	მავთნილი Warning	II	A 900	

დამკვეთი Customer	გზის მფლობელი Zestafoni Municipality	პროექტის დასახელება Project Name	გზის მფლობელი Zestafoni Municipality	კონსულტანტი Consultant	შ.პ.ს. "გეომაპ" L.T.D. "GEOMAP"	ID: 215149177 ქ. სენაკი, რუსთაველის ქ. №227 ქ. თბილისი, შარტავის ქ. 35/37 ტელ: 599 99 94 95, 790 99 19 29 ელ. ფოსტა: info@geomap.ge	დირექტორი Manager	დ. კვარაცხელია D. Kvaratskhelia	პრ. მენეჯერი Pr. Manager	მ. ჩიქოვანი M. Chikovani	დაამუშავა Designed	გ. ბერაია G. Beraia	დასახელება Title	საგზაო ნიშნები Road Signs	ნახაზის ორიგინალური ზომა A3(420x297), Original Drawing Size A3(420x297)	
															მასშტაბი H=1:1000 Scale V=1:100	თარიღი Date
															ნახაზი № Drawing #	RS-022

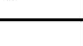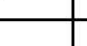

სტანდარტული ნიშნები Standard Signs		მაიშნაი ზიშნა The typical size	ლაშნა ზიშნა Board size	რაიშნაიშნა Quantity	სტანდარტული ნიშნები Standard Signs		მაიშნაი ზიშნა The typical size	ლაშნა ზიშნა Board size	რაიშნაიშნა Quantity	სტანდარტული ნიშნები Standard Signs		მაიშნაი ზიშნა The typical size	ლაშნა ზიშნა Board size	რაიშნაიშნა Quantity	სტანდარტული ნიშნები Standard Signs		მაიშნაი ზიშნა The typical size	ლაშნა ზიშნა Board size	რაიშნაიშნა Quantity					
 1.11.1	მაშრთხილშაშაი Warning	II	A 900		 1.12.2	მაშრთხილშაშაი Warning	II	A 900		 2.3.3	მაშრთხილშაშაი Warning	II	A 900	1	 1.18.1	მაშრთხილშაშაი Warning	II	A 900		 1.2	მაშრთხილშაშაი Warning	II	A 900	
 1.11.2	მაშრთხილშაშაი Warning	II	A 900		 3.20	აშპრაშაი Prohibiting	II	D 700		 2.3.2	მაშრთხილშაშაი Warning	II	A 900		 1.31.1	მაშრთხილშაშაი Warning	II	615X500		 1.3.1	მაშრთხილშაშაი Warning	II	A 900	
 1.12.1	მაშრთხილშაშაი Warning	II	A 900		 3.24	აშპრაშაი Prohibiting	II	D 700		 2.4	პრირიტაი Priority	I	B 700		 1.31.2	მაშრთხილშაშაი Warning	II	615X500		 2.3.1	მაშრთხილშაშაი Warning	II	A 900	

დამკვეთი Customer	გზის მფლობელი Zestafoni Municipality	პროექტის დასახელება Project Name	გზის მფლობელი დასახელება In Zestafoni, the village Rodinauli existing rural road's rehabilitation project	კონსულტანტი Consultant	შ.პ.ს. "გეომაპ" L.T.D. "GEOMAP"	ID: 215149177 ქ. სენაკი, რუსთაველის ქ. №227 ქ. თბილისი, შარტავის ქ. 35/37 ტელ: 599 99 94 95, 790 99 19 29 ელ. ფოსტა: info@geomap.ge Rustaveli Str. #227, Senaki, Georgia Shartava Str. #35/37, Tbilisi, Georgia Tel: 599 99 94 95, 790 99 19 29 Email: info@geomap.ge	დირექტორი Manager	დ. კვარაცხელია D. Kvaratskhelia	პრ. მენეჯერი Pr. Manager	მ. ჩიქოვანი M. Chikovani	დაამუშავა Designed	გ. ბერაია G. Beraia	დასახელება Title	საგზაო ნიშნები Road Signs	ნახაზის ორიგინალური ზომა A3(420x297), Original Drawing Size A3(420x297)	
														მასშტაბი H=1:1000 Scale V=1:100	თარიღი Date	2014
														ნახაზი № Drawing #	RS-023	












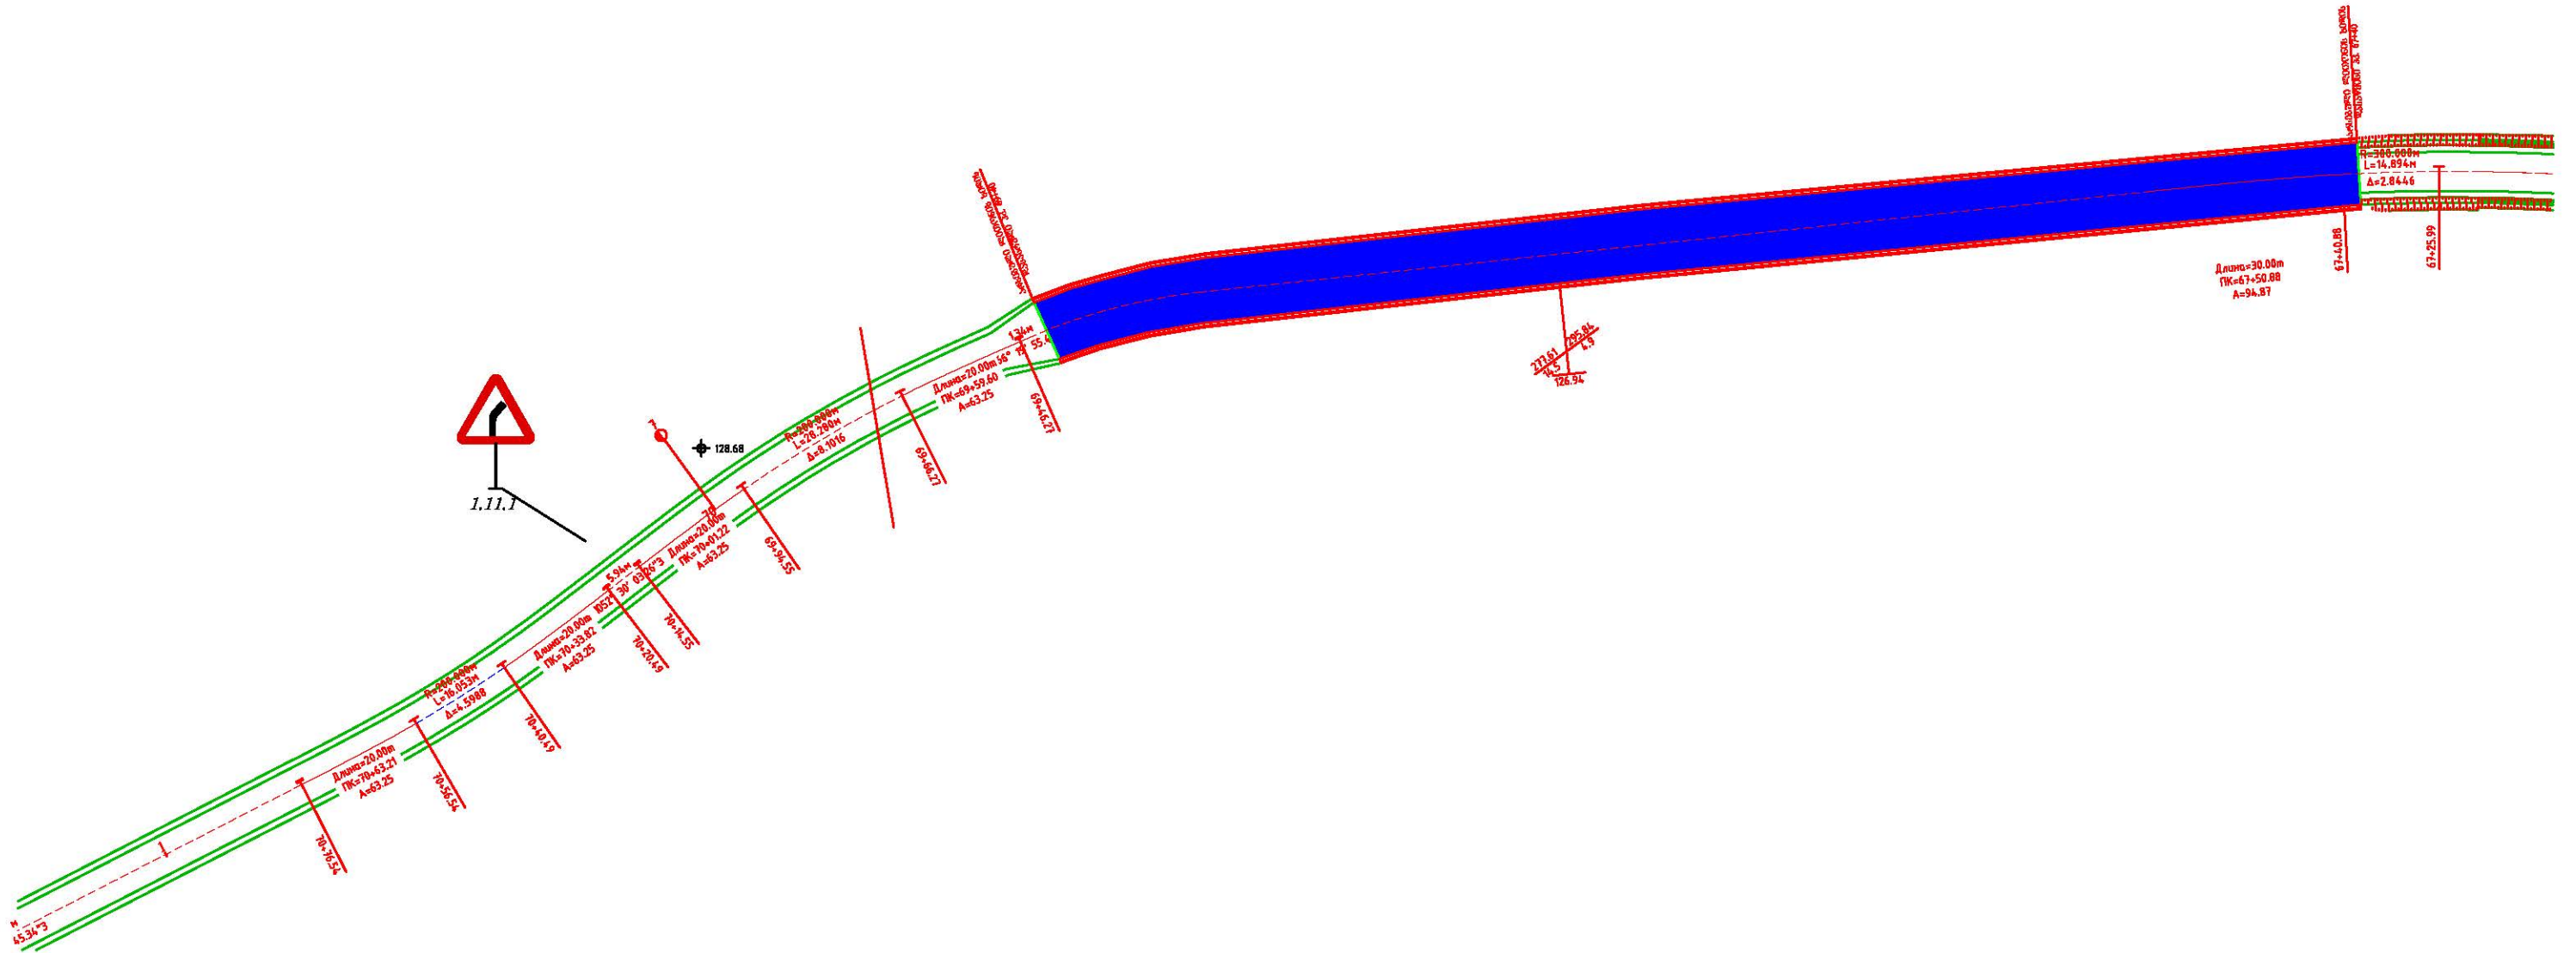










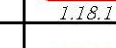







სტანდარტული ნიშნები Standard Signs		ტიპური ზომა The typical size	ფურცის ზომა Board size	რაოდენობა Quantity	სტანდარტული ნიშნები Standard Signs		ტიპური ზომა The typical size	ფურცის ზომა Board size	რაოდენობა Quantity	სტანდარტული ნიშნები Standard Signs		ტიპური ზომა The typical size	ფურცის ზომა Board size	რაოდენობა Quantity	სტანდარტული ნიშნები Standard Signs		ტიპური ზომა The typical size	ფურცის ზომა Board size	რაოდენობა Quantity					
	მავთხილგამაფრთხილებელი Warning	II	A 900	1		მავთხილგამაფრთხილებელი Warning	II	A 900			მავთხილგამაფრთხილებელი Warning	II	A 900			მავთხილგამაფრთხილებელი Warning	II	A 900			მავთხილგამაფრთხილებელი Warning	II	A 900	
	მავთხილგამაფრთხილებელი Warning	II	A 900			აშკარადაა Prohibiting	II	D 700			მავთხილგამაფრთხილებელი Warning	II	A 900			მავთხილგამაფრთხილებელი Warning	II	615X500			მავთხილგამაფრთხილებელი Warning	II	A 900	
	მავთხილგამაფრთხილებელი Warning	II	A 900			აშკარადაა Prohibiting	II	D 700			პრიორიტეტი Priority	I	B 700			მავთხილგამაფრთხილებელი Warning	II	615X500			მავთხილგამაფრთხილებელი Warning	II	A 900	


დამკვეთი Customer	გზატარის მუნიციპალიტეტი Zestafoni Municipality	პროექტის დასახელება Project Name	გზატარის მუნიციპალიტეტის, სოფ. როდინაული არსებული სასოფლო-სამეურნეო გზის სარეაბილიტაციო სამუშაოების მუშა პროექტი In Zestafoni, the village Rodinauli existing rural road's rehabilitation project	კონსულტანტი Consultant	შ.პ.ს. "გეომაპ" L.T.D. "GEOMAP"  ID: 215149177 ქ. სენაკი, რუსთაველის ქ. №227 ქ. თბილისი, შარტავის ქ. 35/37 ტელ: 599 99 94 95, 790 99 19 29 ელ. ფოსტა: info@geomap.ge Rustaveli Str. #227, Senaki, Georgia Shartava Str. #35/37, Tbilisi, Georgia Tel: 599 99 94 95, 790 99 19 29 Email: info@geomap.ge	დირექტორი Manager	დ. კვარაცხელია D. Kvaratskhelia	პრ. მენეჯერი Pr. Manager	მ. ჩიქოვანი M. Chikovani	დაამუშავა Designed	გ. ბერაია G. Beraia	დაამტკიცა Approved	საგზაო ნიშნები Road Signs	ნახაზის ორიგინალური ზომა A3(420x297) Original Drawing Size A3(420x297)	მასშტაბი H=1:1000 Scale V=1:100	თარიღი Date	2014	ნახაზი № Drawing #	RS-027
----------------------	---	--	--	---------------------------	--	----------------------	------------------------------------	-----------------------------	-----------------------------	-----------------------	------------------------	-----------------------	------------------------------	---	------------------------------------	----------------	------	-----------------------	--------



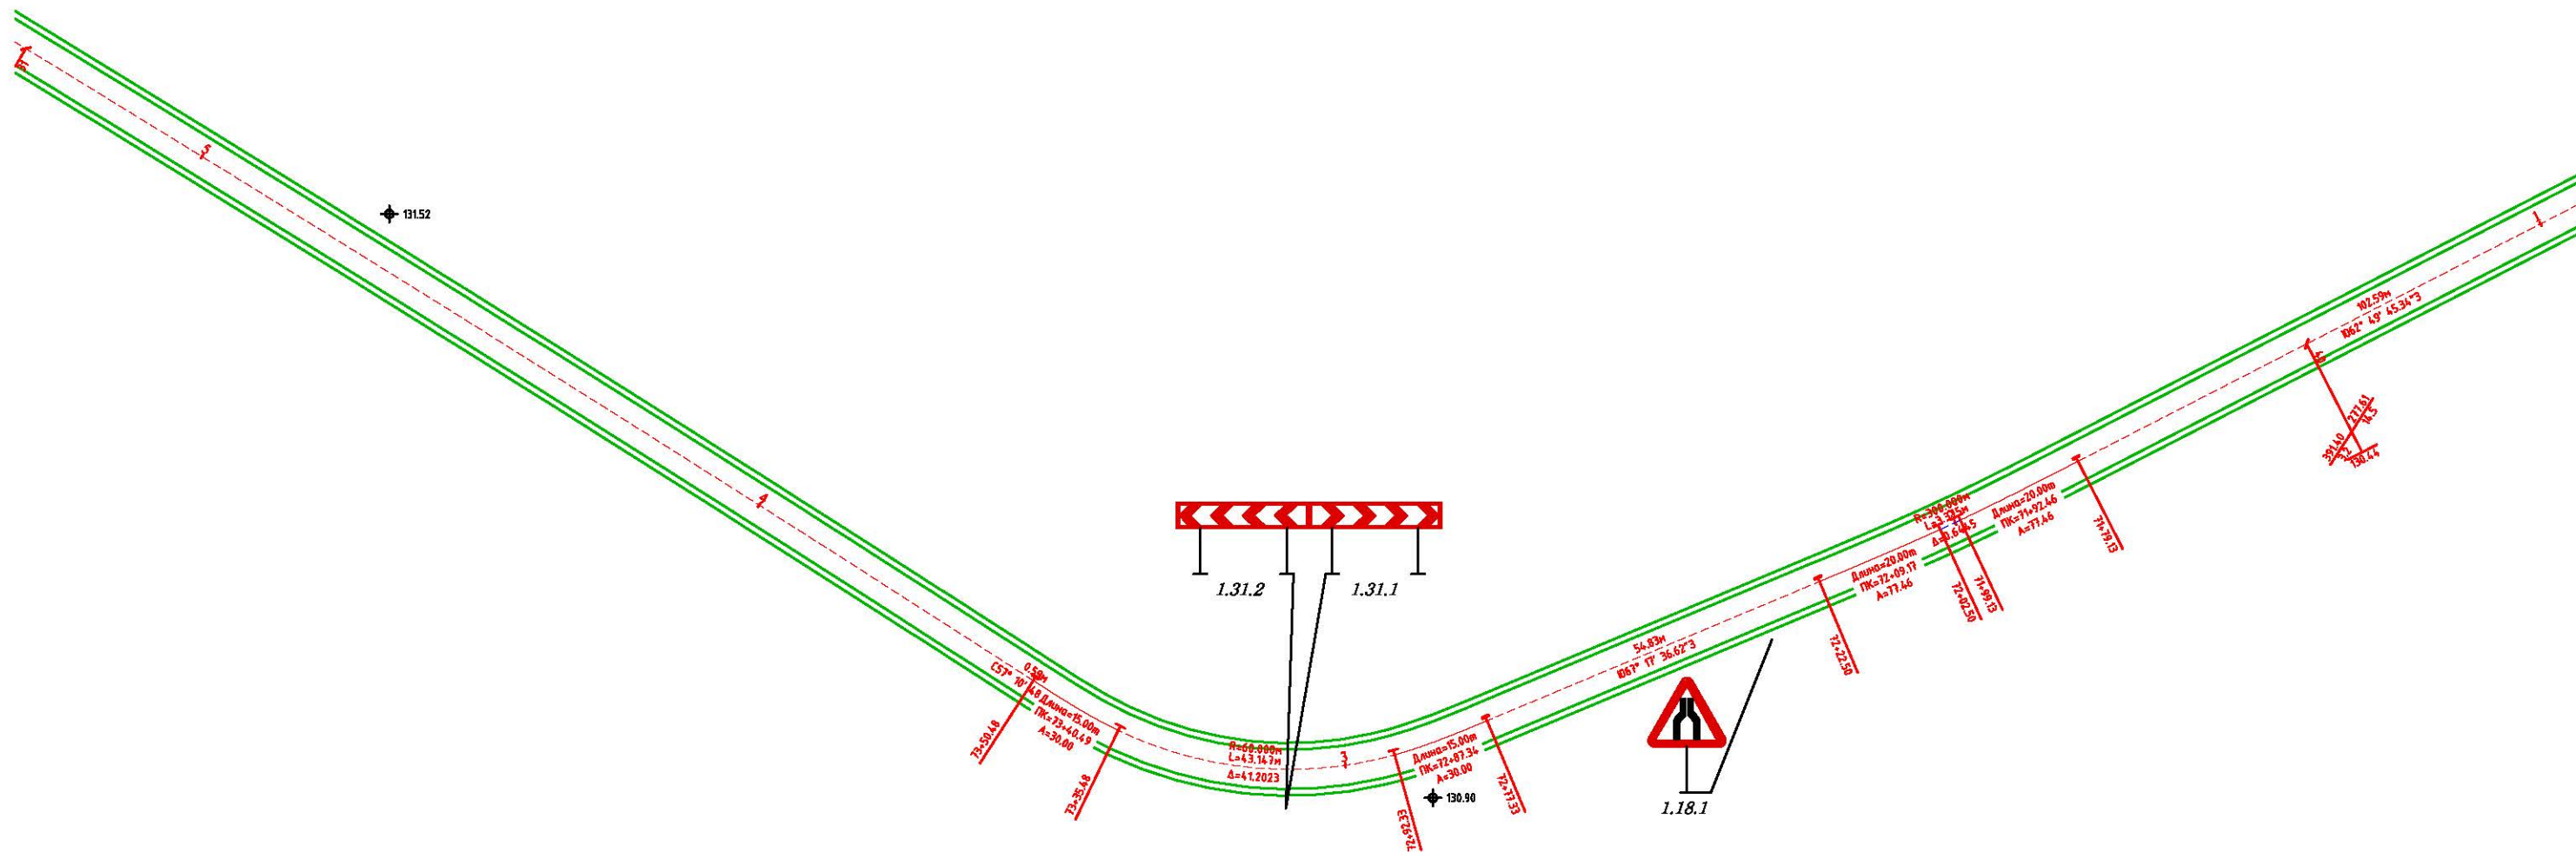





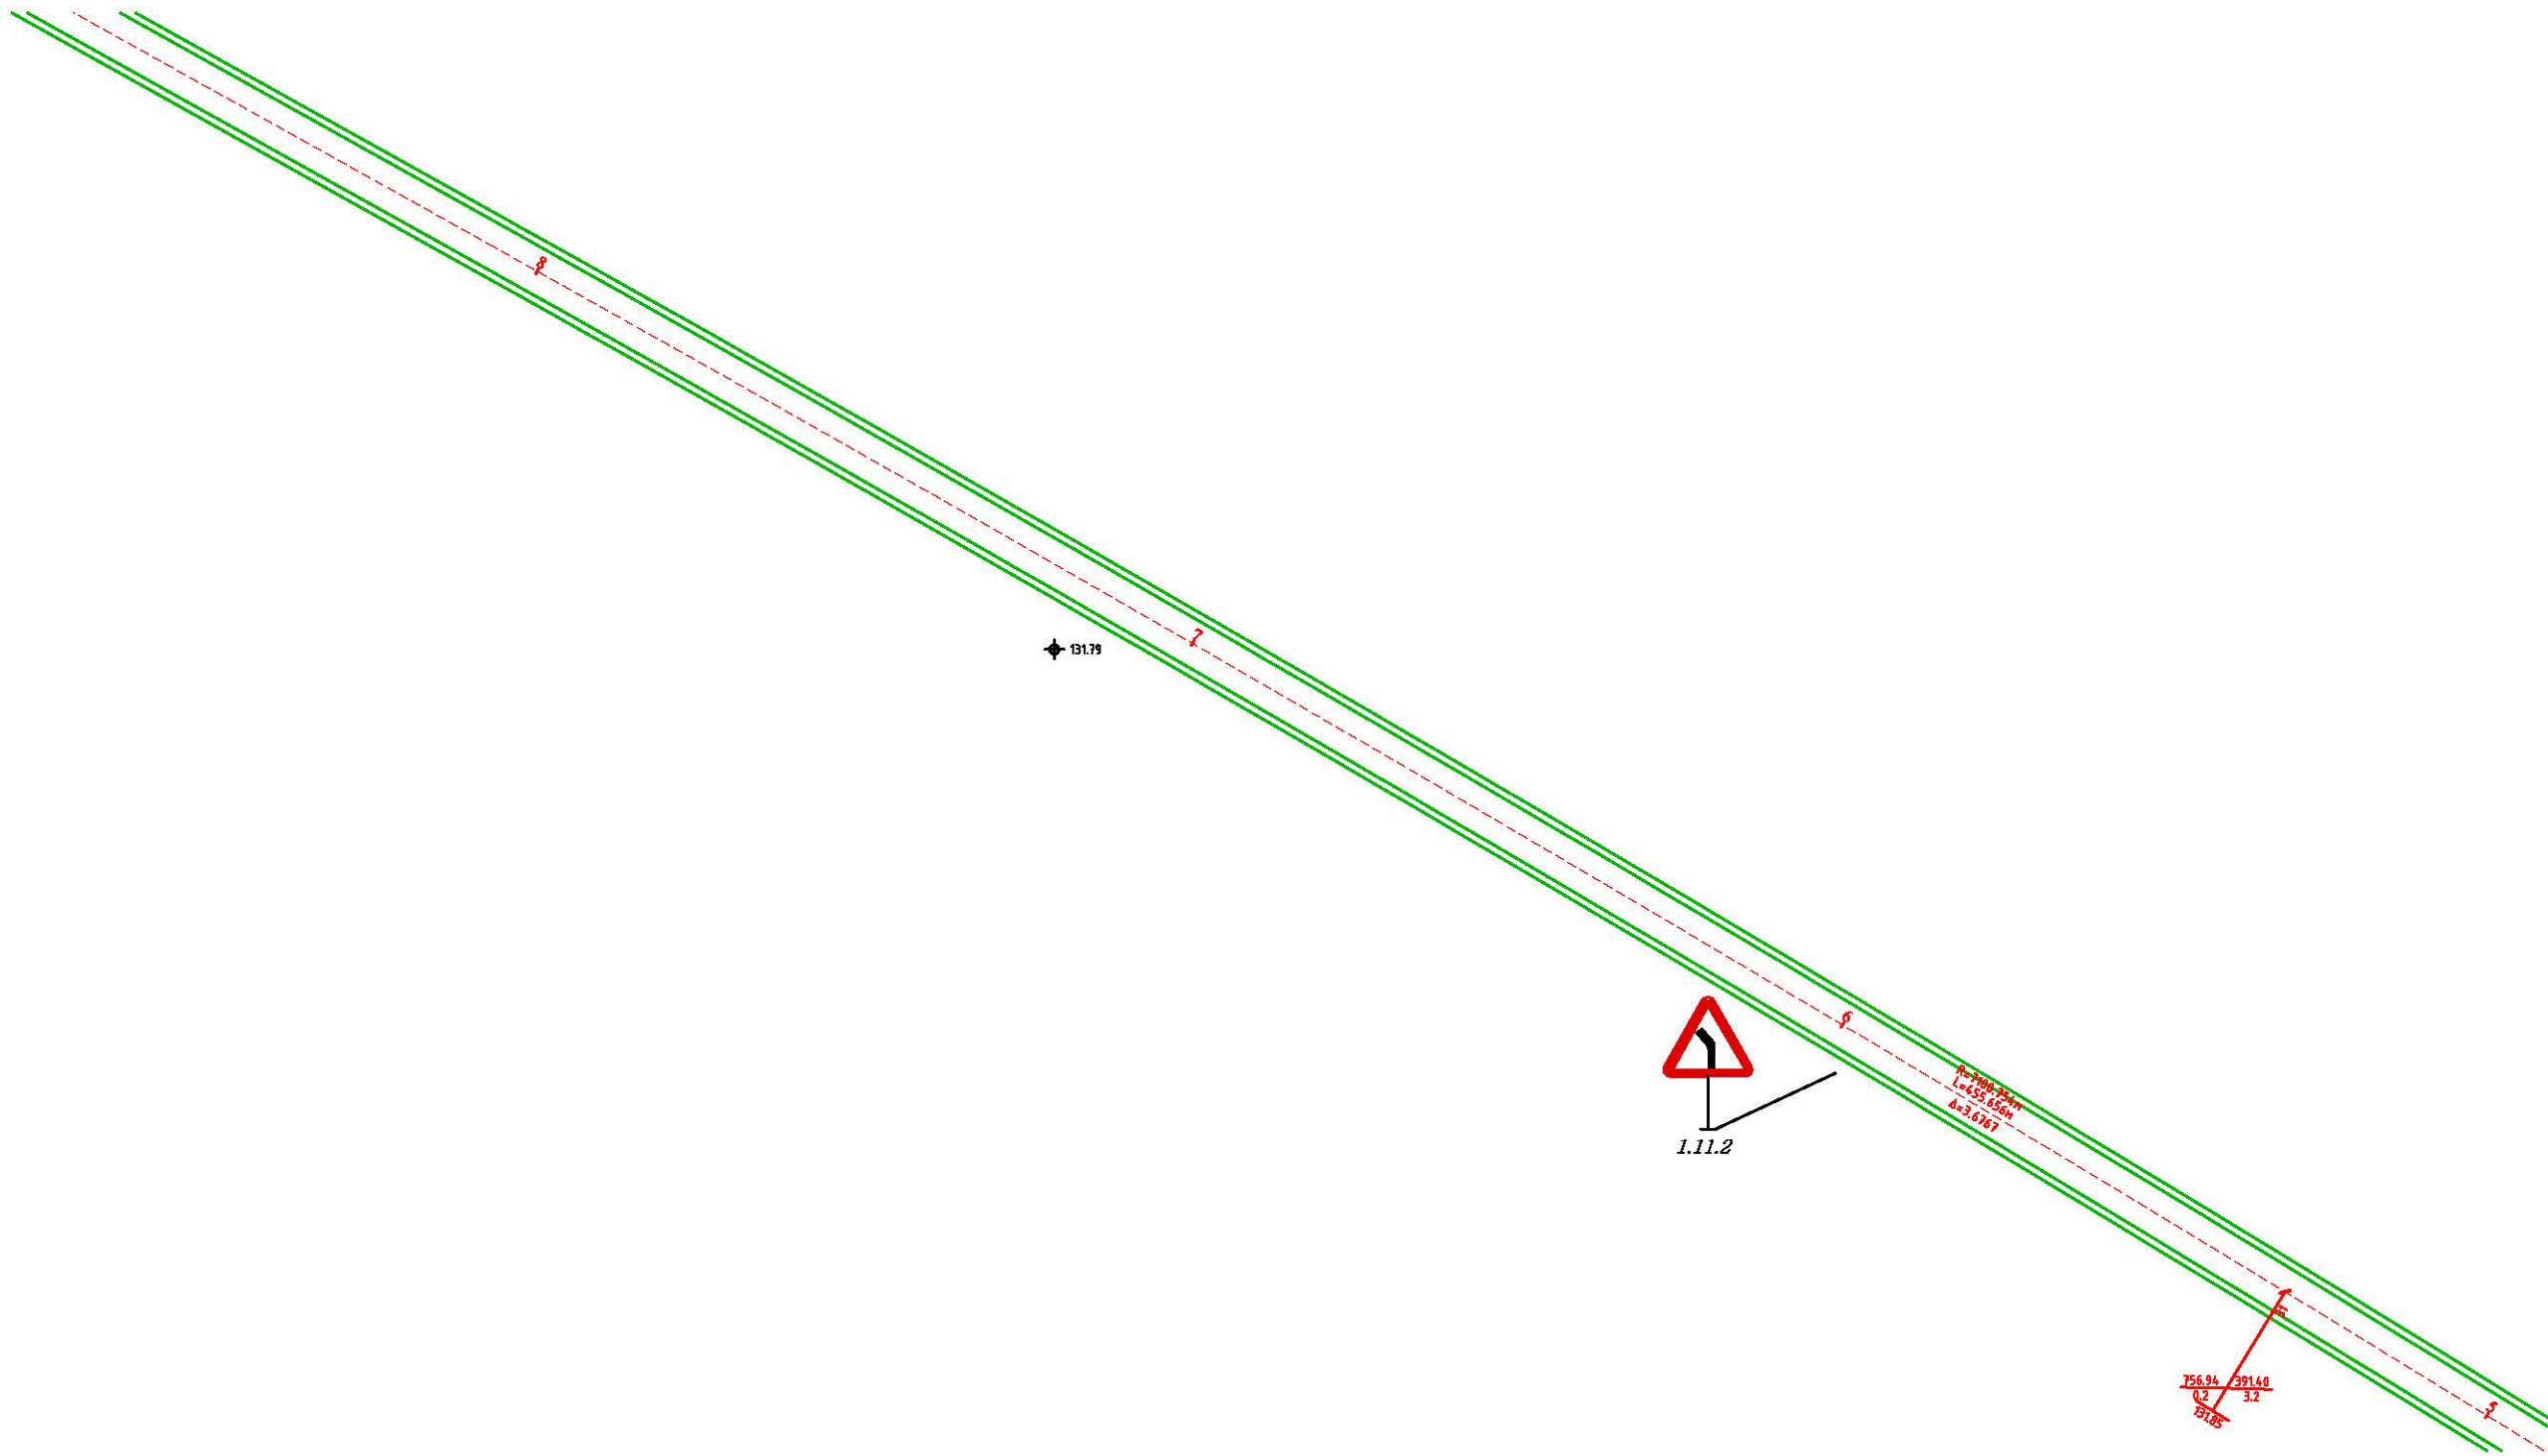










სტანდარტული ნიშნები Standard Signs		ტაბლიზის ზომა The typical size	ფურცლის ზომა Board size	რაოდენობა Quantity	სტანდარტული ნიშნები Standard Signs		ტაბლიზის ზომა The typical size	ფურცლის ზომა Board size	რაოდენობა Quantity	სტანდარტული ნიშნები Standard Signs		ტაბლიზის ზომა The typical size	ფურცლის ზომა Board size	რაოდენობა Quantity	სტანდარტული ნიშნები Standard Signs		ტაბლიზის ზომა The typical size	ფურცლის ზომა Board size	რაოდენობა Quantity
	მავრთხილგამაფრთხილებელი Warning	II	A 900			მავრთხილგამაფრთხილებელი Warning	II	A 900			მავრთხილგამაფრთხილებელი Warning	II	A 900			მავრთხილგამაფრთხილებელი Warning	II	A 900	1
	მავრთხილგამაფრთხილებელი Warning	II	A 900			აშკარადაა Prohibiting	II	D 700			მავრთხილგამაფრთხილებელი Warning	II	A 900			მავრთხილგამაფრთხილებელი Warning	II	615X500	1
	მავრთხილგამაფრთხილებელი Warning	II	A 900			აშკარადაა Prohibiting	II	D 700			პრიორიტეტული Priority	I	B 700			მავრთხილგამაფრთხილებელი Warning	II	615X500	1

დამკვეთი Customer	გუგუნი მუნიციპალიტეტი  Zestafoni Municipality	პროექტის დასახელება Project Name	გუგუნი მუნიციპალიტეტი სასოფლო-სოფლის მეურნეობის სარეაბილიტაციო სამუშაოების მუშა პროექტი  In Zestafoni, the village Rodinauli existing rural road's rehabilitation project	კონსულტანტი Consultant	 შ.პ.ს. "გეომაპ" L.T.D. "GEOMAP" ID: 215149177 ქ. სენაკი, რუსთაველის ქ. №227 ქ. თბილისი, შარტავის ქ. 35/37 ტელ: 599 99 94 95, 790 99 19 29 ელ. ფოსტა: info@geomap.ge Rustaveli Str. #227, senaki, Georgia Shartava Str. #35/37, Tbilisi, Georgia Tel: 599 99 94 95, 790 99 19 29 Email: info@geomap.ge	დირექტორი Manager	დ. კვარაცხელია D. Kvaratskhelia	დაამტკიცა Approved	დასახელება Title	საგზაო ნიშნები Road Signs	ნახაზის ორიგინალური ზომა A3(420x297) Original Drawing Size A3(420x297)			
						პრ. მენეჯერი Pr. Manager	მ. ჩიქოვანი M. Chikovani				მასშტაბი Scale	H=1:1000 V=1:100	თარიღი Date	2014
						დაამუშავა Designed	გ. ბერაია G. Beraia				ნახაზი № Drawing #		RS-028	



სტანდარტული ნიშნები Standard Signs		ტიპური ზომა The typical size	ფურცლის ზომა Board size	რაოდენობა Quantity	სტანდარტული ნიშნები Standard Signs		ტიპური ზომა The typical size	ფურცლის ზომა Board size	რაოდენობა Quantity	სტანდარტული ნიშნები Standard Signs		ტიპური ზომა The typical size	ფურცლის ზომა Board size	რაოდენობა Quantity	სტანდარტული ნიშნები Standard Signs		ტიპური ზომა The typical size	ფურცლის ზომა Board size	რაოდენობა Quantity					
	მავრთხილგაბედი Warning	II	A 900			მავრთხილგაბედი Warning	II	A 900			მავრთხილგაბედი Warning	II	A 900			მავრთხილგაბედი Warning	II	A 900			მავრთხილგაბედი Warning	II	A 900	
	მავრთხილგაბედი Warning	II	A 900	1		აშკარადავაში Prohibiting	II	D 700			მავრთხილგაბედი Warning	II	A 900			მავრთხილგაბედი Warning	II	615X500			მავრთხილგაბედი Warning	II	A 900	
	მავრთხილგაბედი Warning	II	A 900			აშკარადავაში Prohibiting	II	D 700			პრიორიტეტული Priority	I	B 700			მავრთხილგაბედი Warning	II	615X500			მავრთხილგაბედი Warning	II	A 900	

დამკვეთი Customer	ზესტაფონის მუნიციპალიტეტი  Zestafoni Municipality	პროექტის დასახელება Project Name	ზესტაფონში, სოფ. როდინაულში არსებული სასოფლო გზის სარეაბილიტაციო სამუშაოების მუშა პროექტი  In Zestafoni, the village Rodinauli existing rural road's rehabilitation project	კონსულტანტი Consultant	 შ.პ.ს. "გეომეფი" L.T.D. "GEOMAP"	ID: 215149177	დირექტორი Manager	დ. კვარაცხელია D. Kvaratskhelia	დაამტკიცა Approved	დასახელება Title	საგზაო ნიშნები Road Signs	ნახაზის ორიგინალური ზომა A3(420x297), Original Drawing Size A3(420x297)		
						ქ. სენაკი, რუსთაველის ქ. №227 ქ. თბილისი, შარტავის ქ. 35/37 ტელ. 599 99 94 95, 790 99 19 29 ელ. ფოსტა: info@geomap.ge Rustaveli Str. #227, senaki, Georgia Shartava Str. #35/37, Tbilisi, Georgia Tel: 599 99 94 95, 790 99 19 29 Email: info@geomap.ge	პრ. მენეჯერი Pr. Manager	მ. ჩიქოვანი M. Chikovani				მასშტაბი H=1:1000 Scale V=1:100	თარიღი Date	2014
						დააპროექტა Designed	გ. ბერაია G. Beraia	ნახაზი № Drawing #				RS-029		



