


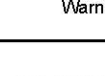
 
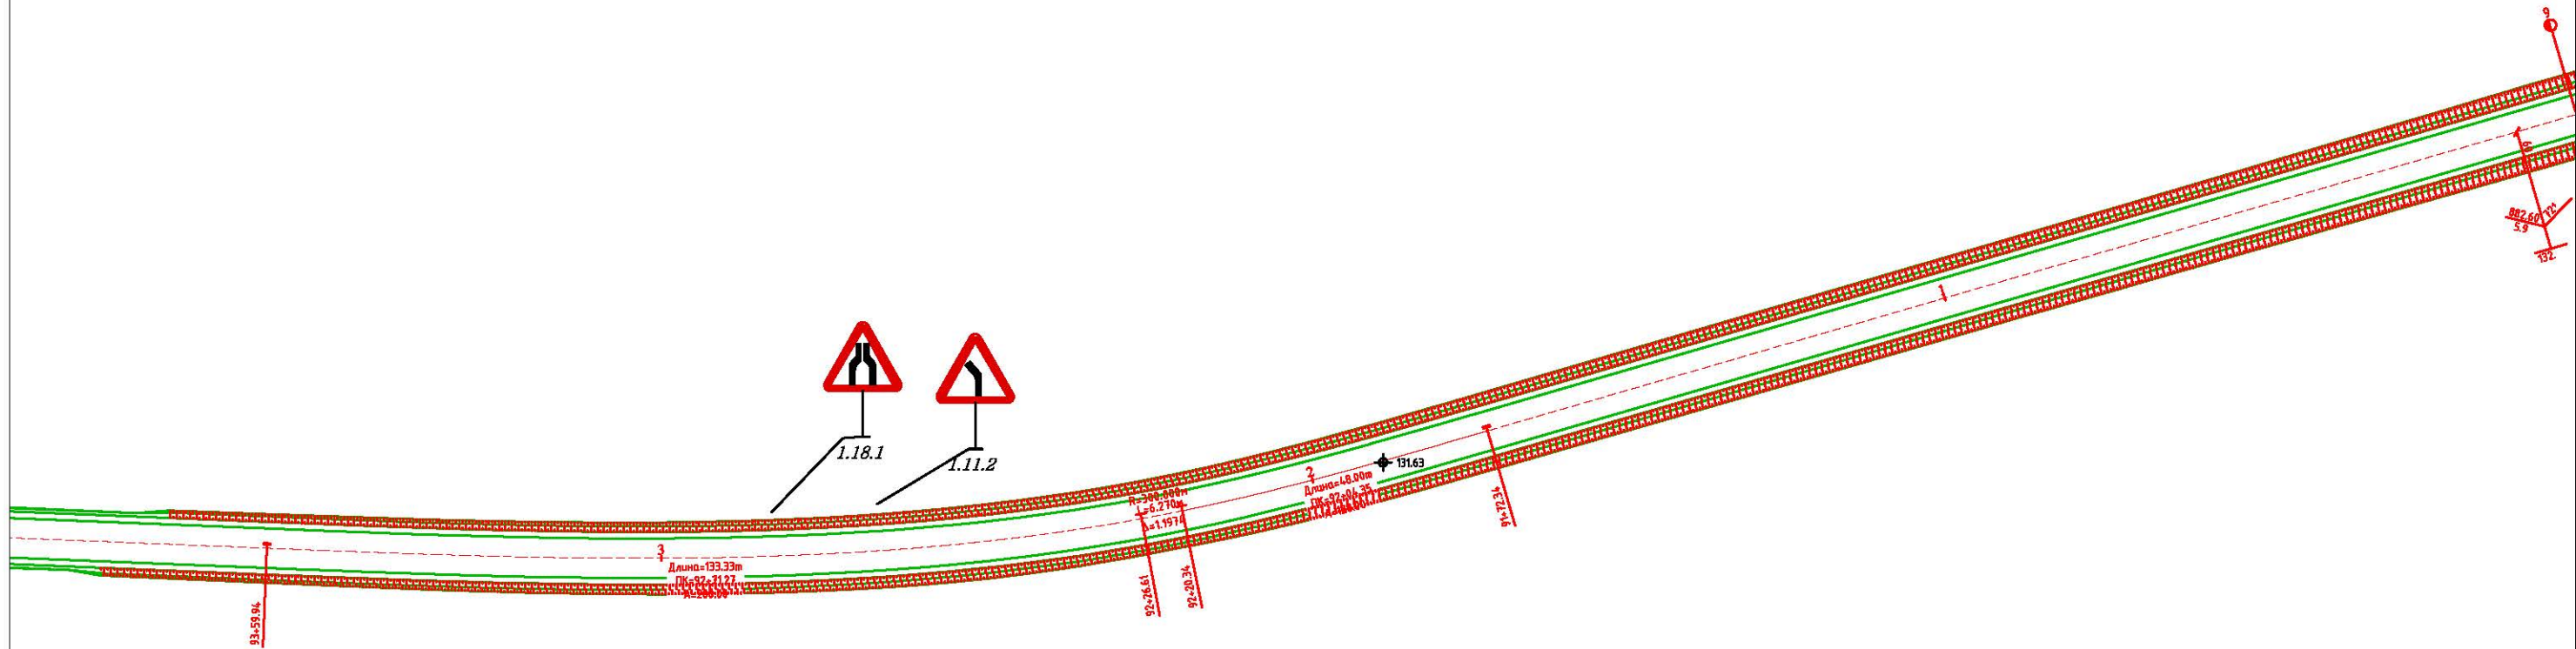



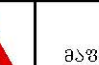
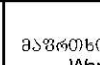













სტანდარტული ნიშნები Standard Signs		მატიზი ზომა The typical size	დავით ზომა Board size	რაოდენობა Quantity	სტანდარტული ნიშნები Standard Signs		მატიზი ზომა The typical size	დავით ზომა Board size	რაოდენობა Quantity	სტანდარტული ნიშნები Standard Signs		მატიზი ზომა The typical size	დავით ზომა Board size	რაოდენობა Quantity	სტანდარტული ნიშნები Standard Signs		მატიზი ზომა The typical size	დავით ზომა Board size	რაოდენობა Quantity	სტანდარტული ნიშნები Standard Signs		მატიზი ზომა The typical size	დავით ზომა Board size	რაოდენობა Quantity
	მავრთხილვებელი Warning	II	A 900			მავრთხილვებელი Warning	II	A 900			მავრთხილვებელი Warning	II	A 900	1		მავრთხილვებელი Warning	II	A 900			მავრთხილვებელი Warning	II	A 900	
	მავრთხილვებელი Warning	II	A 900			აშკარადავი Prohibiting	II	D 700			მავრთხილვებელი Warning	II	A 900	3		მავრთხილვებელი Warning	II	615X500			მავრთხილვებელი Warning	II	A 900	
	მავრთხილვებელი Warning	II	A 900	1		აშკარადავი Prohibiting	II	D 700			პრიორიტეტი Priority	I	B 700	3		მავრთხილვებელი Warning	II	615X500			მავრთხილვებელი Warning	II	A 900	

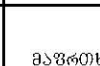


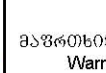



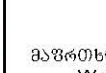


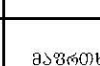
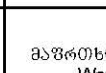
დამკვეთი Customer	ზესტაფონის მუნიციპალიტეტი Zestafoni Municipality	პროექტის დასახელება Project Name	ზესტაფონში, სოფ. როდინაულში არსებული სასოფლო გზის სარეაბილიტაციო სამუშაოების მუშა პროექტი In Zestafoni, the village Rodinauli existing rural road's rehabilitation project	კონსულტანტი Consultant		შ.პ.ს. "გეომაპი" L.T.D. "GEOMAP" ID: 215149177 ქ. სენაკი, რუსთაველის ქ. №227 ქ. თბილისი, შარტავის ქ. 35/37 ტელ. 599 99 94 95, 790 99 19 29 ელ. ფოსტა: info@geomap.ge Rustaveli Str. #227, senaki, Georgia Shartava Str. #35/37, Tbilisi, Georgia Tel: 599 99 94 95, 790 99 19 29 Email: info@geomap.ge	დირექტორი Manager	დ. კვარაცხელია D. Kvaratskhelia	დაამტკიცა Approved	დასახელება Title	საგზაო ნიშნები Road Signs	ნახაზის ორიგინალური ზომა A3(420x297) Original Drawing Size A3(420x297)	
							პრ. მენეჯერი Pr. Manager	მ. ჩიკოვანი M. Chikovani				მასშტაბი H=1:1000 Scale V=1:100	თარიღი Date
							დაპროექტა Designed	გ. ბერაია G. Beraia				ნახაზი № Drawing #	RS-031

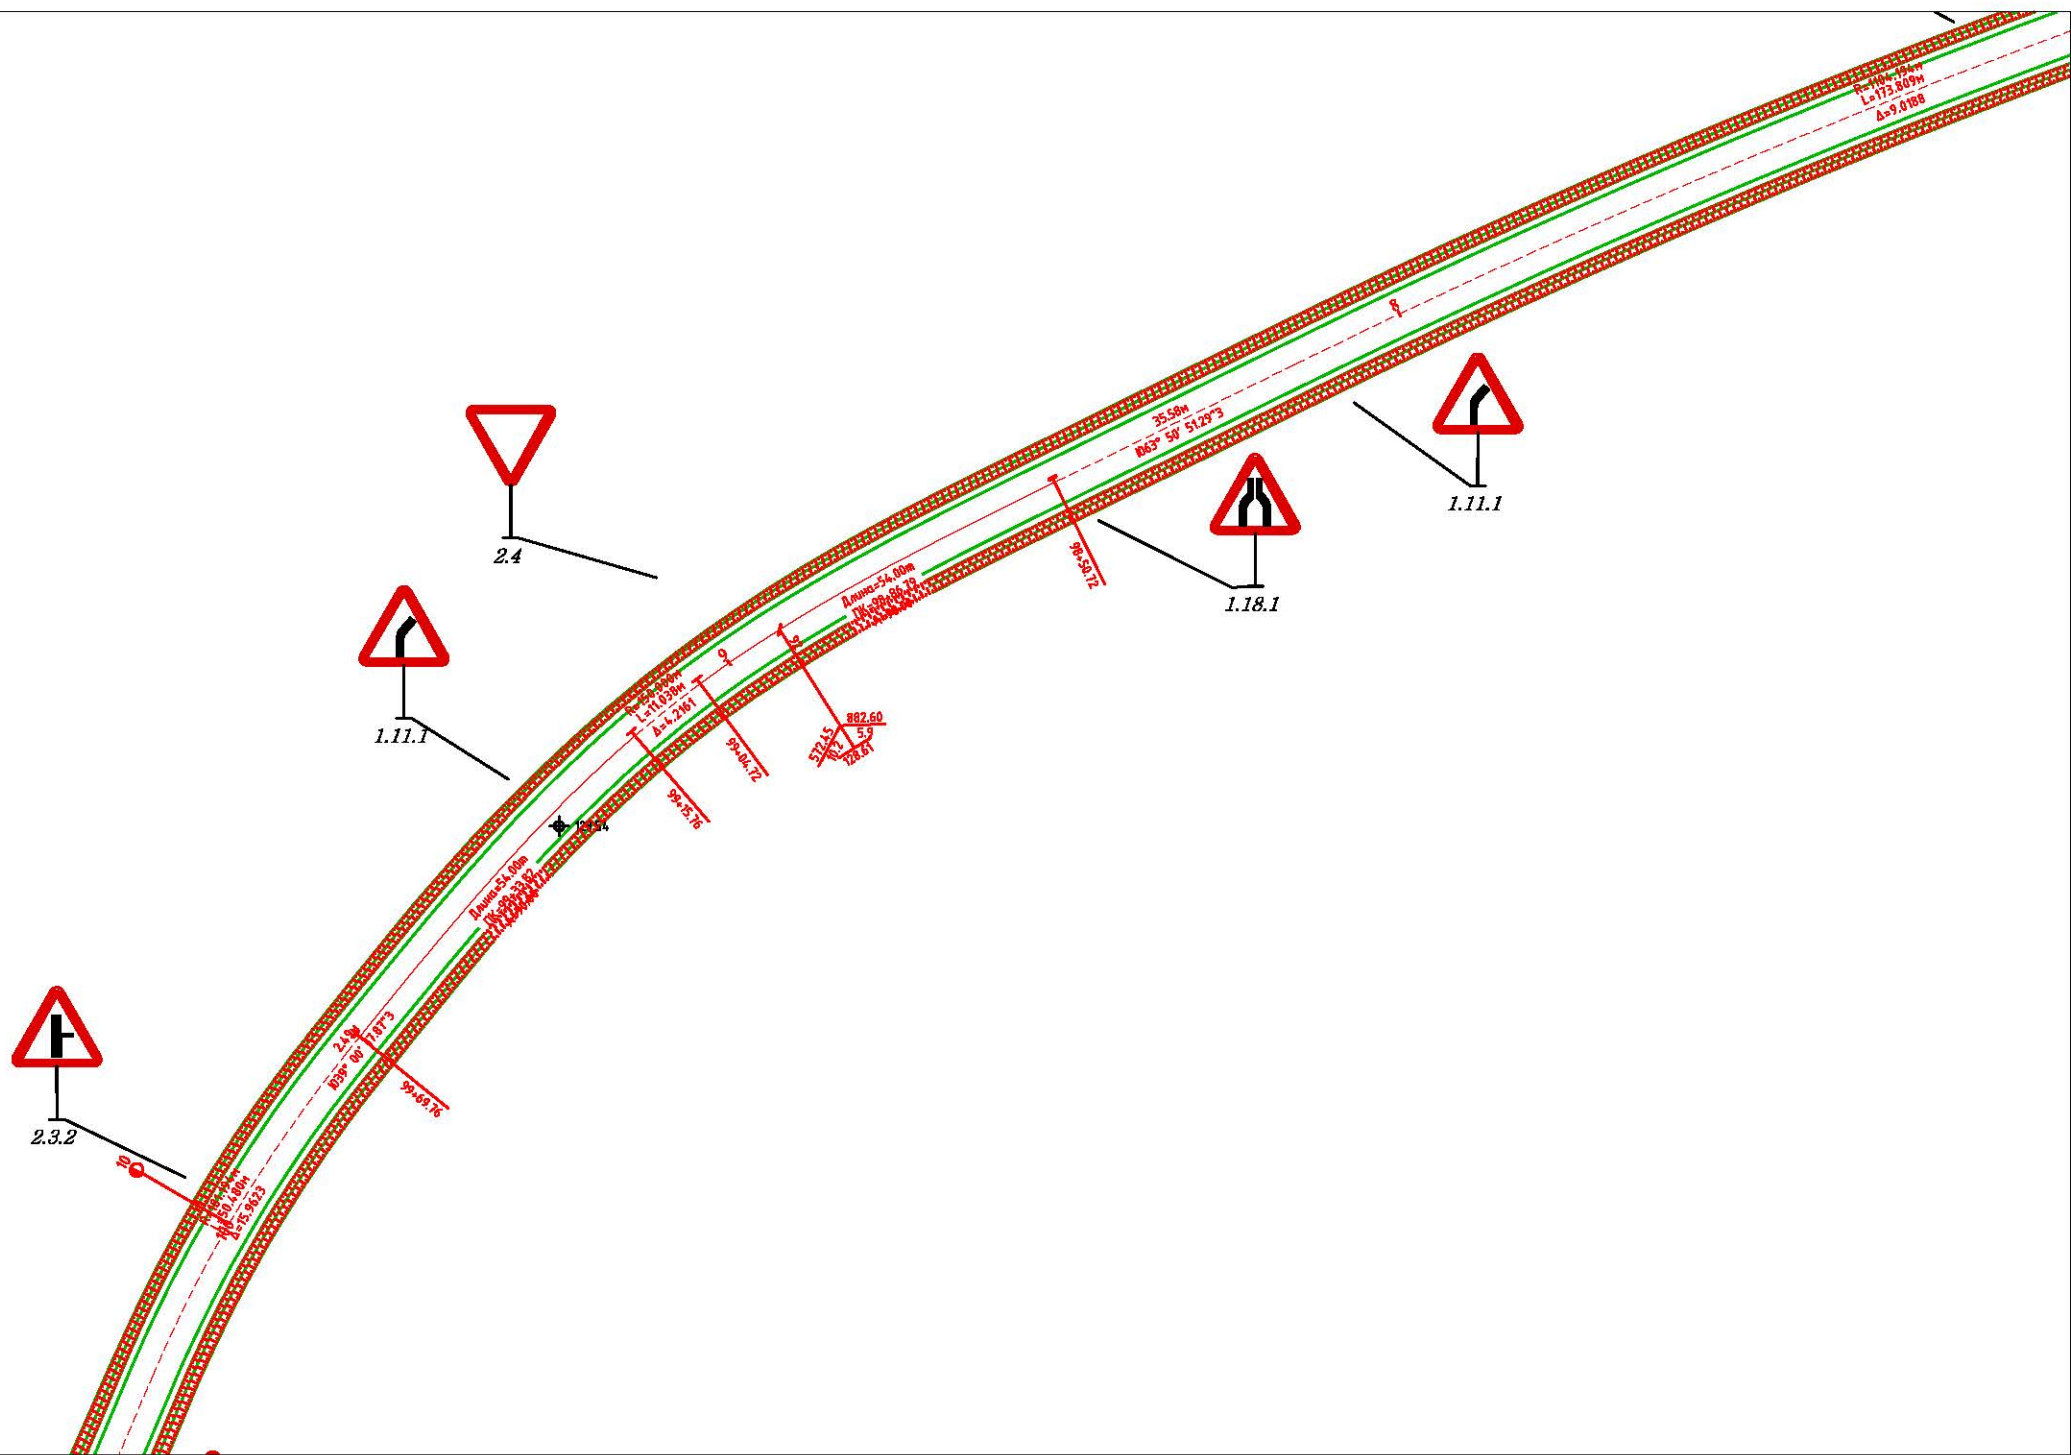


სტანდარტული ნიშნები Standard Signs		ტიპური ზომა The typical size	ფართობი Board size	რაოდენობა Quantity	სტანდარტული ნიშნები Standard Signs		ტიპური ზომა The typical size	ფართობი Board size	რაოდენობა Quantity	სტანდარტული ნიშნები Standard Signs		ტიპური ზომა The typical size	ფართობი Board size	რაოდენობა Quantity	სტანდარტული ნიშნები Standard Signs		ტიპური ზომა The typical size	ფართობი Board size	რაოდენობა Quantity	სტანდარტული ნიშნები Standard Signs		ტიპური ზომა The typical size	ფართობი Board size	რაოდენობა Quantity
 1.11.1	მავთხილგაბედი Warning	II	A 900		 1.12.2	მავთხილგაბედი Warning	II	A 900		 2.3.3	მავთხილგაბედი Warning	II	A 900		 1.18.1	მავთხილგაბედი Warning	II	A 900	1	 1.2	მავთხილგაბედი Warning	II	A 900	
 1.11.2	მავთხილგაბედი Warning	II	A 900	1	 3.20	აშკარადაწი Prohibiting	II	D 700		 2.3.2	მავთხილგაბედი Warning	II	A 900		 1.31.1	მავთხილგაბედი Warning	II	615X500		 1.3.1	მავთხილგაბედი Warning	II	A 900	
 1.12.1	მავთხილგაბედი Warning	II	A 900		 3.24	აშკარადაწი Prohibiting	II	D 700		 2.4	პრიორიტეტი Priority	I	B 700		 1.31.2	მავთხილგაბედი Warning	II	615X500		 2.3.1	მავთხილგაბედი Warning	II	A 900	

დამკვეთი Customer	ზესტაფონის მუნიციპალიტეტი Zestafoni Municipality	პროექტის დასახელება Project Name	ზესტაფონში, სოფ. როდინაულში არსებული სასოფლო-სამეურნეო გზის საარსებო ფონის მუშა პროექტი In Zestafoni, the village Rodinauli existing rural road's rehabilitation project	კონსულტანტი Consultant	შ.პ.ს. "გეომაპ" L.T.D. "GEOMAP" 	ID: 215149177 ქ. სენაკი, რუსთაველის ქ. №227 ქ. თბილისი, შარტავის ქ. 35/37 ტელ: 599 99 94 95, 790 99 19 29 ელ. ფოსტა: info@geomap.ge Rustaveli Str. #227, Senaki, Georgia Shartava Str. #35/37, Tbilisi, Georgia Tel: 599 99 94 95, 790 99 19 29 Email: info@geomap.ge	დირექტორი Manager	დ. კვარაცხელია D. Kvaratskhelia	პრ. მენეჯერი Pr. Manager	მ. ჩიქოვანი M. Chikovani	დაამუშავა Designed	გ. ბერაია G. Beraia	დაამტკიცა Approved	დასახელება Title	საგზაო ნიშნები Road Signs	ნახაზის ორიგინალური ზომა A3(420x297) Original Drawing Size A3(420x297)	
																მასშტაბი H=1:1000 Scale V=1:100	თარიღი 2014 Date
																ნახაზი № Drawing #	RS-033




სტანდარტული ნიშნები Standard Signs		ტაბულა The typical size	ფურცლის ზომა Board size	რაოდენობა Quantity	სტანდარტული ნიშნები Standard Signs		ტაბულა The typical size	ფურცლის ზომა Board size	რაოდენობა Quantity	სტანდარტული ნიშნები Standard Signs		ტაბულა The typical size	ფურცლის ზომა Board size	რაოდენობა Quantity	სტანდარტული ნიშნები Standard Signs		ტაბულა The typical size	ფურცლის ზომა Board size	რაოდენობა Quantity	სტანდარტული ნიშნები Standard Signs		ტაბულა The typical size	ფურცლის ზომა Board size	რაოდენობა Quantity
	მავთენილეხი Warning	II	A 900	2		მავთენილეხი Warning	II	A 900			მავთენილეხი Warning	II	A 900			მავთენილეხი Warning	II	A 900	1		მავთენილეხი Warning	II	A 900	
	მავთენილეხი Warning	II	A 900			აშკარა Prohibiting	II	D 700			მავთენილეხი Warning	II	A 900	1		მავთენილეხი Warning	II	615X500			მავთენილეხი Warning	II	A 900	
	მავთენილეხი Warning	II	A 900			აშკარა Prohibiting	II	D 700			პრიორიტეტი Priority	I	B 700	1		მავთენილეხი Warning	II	615X500			მავთენილეხი Warning	II	A 900	

დამკვეთი Customer	Zestafoni Municipality	პროექტის დასახელება Project Name	In Zestafoni, the village Rodinauli existing rural road's rehabilitation project	კონსულტანტი Consultant		შ.პ.ს. "გეომაპ" L.T.D. "GEOMAP" ID: 215149177 კ. სენაკი, რუსთაველის ქ. №227 კ. თბილისი, შარტავას ქ. 35/37 ტელ: 599 99 94 95, 790 99 19 29 ელ. ფოსტა: info@geomap.ge Rustaveli Str. #227, Senaki, Georgia Sharitava Str. #35/37, Tbilisi, Georgia Tel: 599 99 94 95, 790 99 19 29 Email: info@geomap.ge	დირექტორი Manager პრ. მენეჯერი Pr. Manager დაპროექტა Designed	დ. კვარაცხელია D. Kvaratskhelia მ. ჩიქოვანი M. Chikovani გ. ბერაია G. Beraia	დაამტკიცა Approved	დასახელება Title	საგზაო ნიშნები Road Signs	ნახაზის ორიგინალური ზომა A3(420x297) Original Drawing Size A3(420x297)	
												მასშტაბი H=1:1000 Scale V=1:100	თარიღი Date
												ნახაზი № Drawing #	RS-035

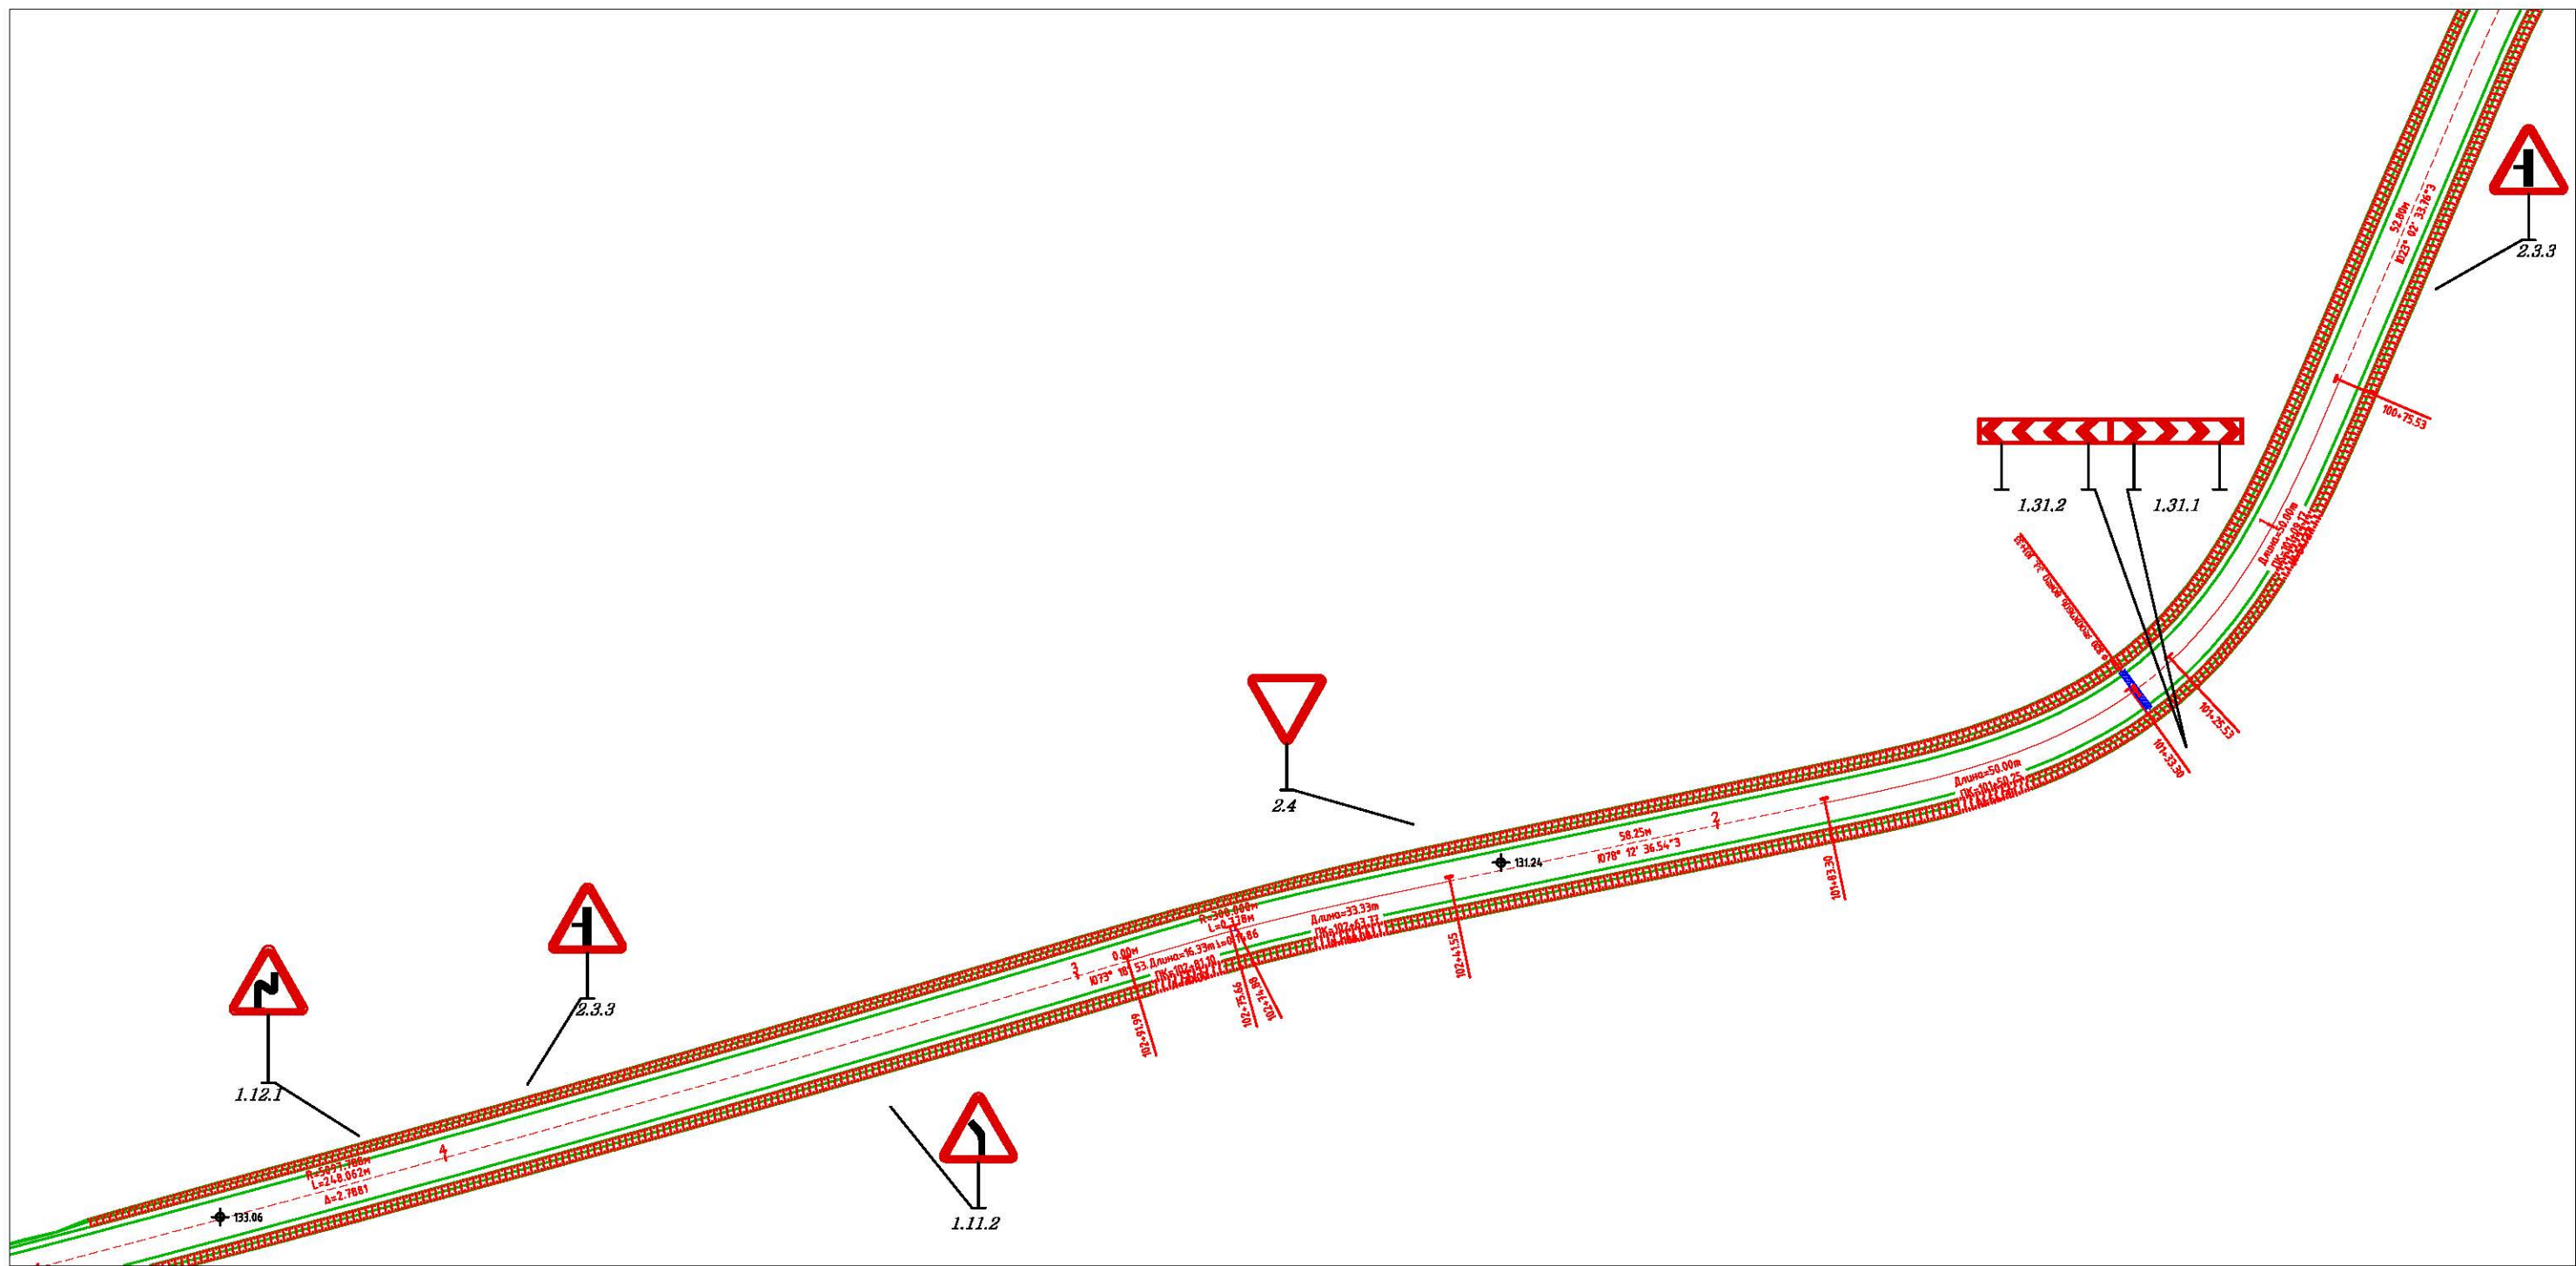


სტანდარტული ნიშნები Standard Signs				სტანდარტული ნიშნები Standard Signs				სტანდარტული ნიშნები Standard Signs				სტანდარტული ნიშნები Standard Signs			
ნიშნის კოდი The sign code	ნიშნის ზომა Board size	რაოდენობა Quantity	ნიშნის კოდი The sign code	ნიშნის ზომა Board size	რაოდენობა Quantity	ნიშნის კოდი The sign code	ნიშნის ზომა Board size	რაოდენობა Quantity	ნიშნის კოდი The sign code	ნიშნის ზომა Board size	რაოდენობა Quantity	ნიშნის კოდი The sign code	ნიშნის ზომა Board size	რაოდენობა Quantity	ნიშნის კოდი The sign code
1.11.1	A 900		1.12.2	A 900		2.3.3	A 900	2	1.18.1	A 900		1.2	A 900		
1.11.2	A 900	1	3.20	D 700		2.3.2	A 900		1.31.1	615X500	1	1.3.1	A 900		
1.12.1	A 900	1	3.24	D 700		2.4	B 700	1	1.31.2	615X500	1	2.3.1	A 900		

დამკვეთი Customer	გზის მფლობელი Zestafoni Municipality	პროექტის დასახელება Project Name	გზის მფლობელი დასახელება In Zestafoni, the village Rodinauli existing rural road's rehabilitation project	კონსულტანტი Consultant	შ.პ.ს. "გეომაპ" L.T.D. "GEOMAP"	ID: 215149177 კ. სენაკი, რუსთაველის ქ. №227 ქ. თბილისი, მარტაშვილის ქ. 35/37 ტელ: 599 99 94 95, 790 99 19 29 ელ. ფოსტა: info@geomap.ge	დირექტორი Manager	დ. კვარაცხელია D. Kvaratskhelia	პრ. მენეჯერი Pr. Manager	მ. ჩიქოვანი M. Chikovani	დაამუშავა Designed	გ. ბერაია G. Beraia	დაამტკიცა Approved	დასახელება Title	საგზაო ნიშნები Road Signs	ნახაზის ორიგინალური ზომა A3(420x297) Original Drawing Size A3(420x297)	
																მასშტაბი H=1:1000 Scale V=1:100	თარიღი Date
																ნახაზი № Drawing #	2014 RS-036

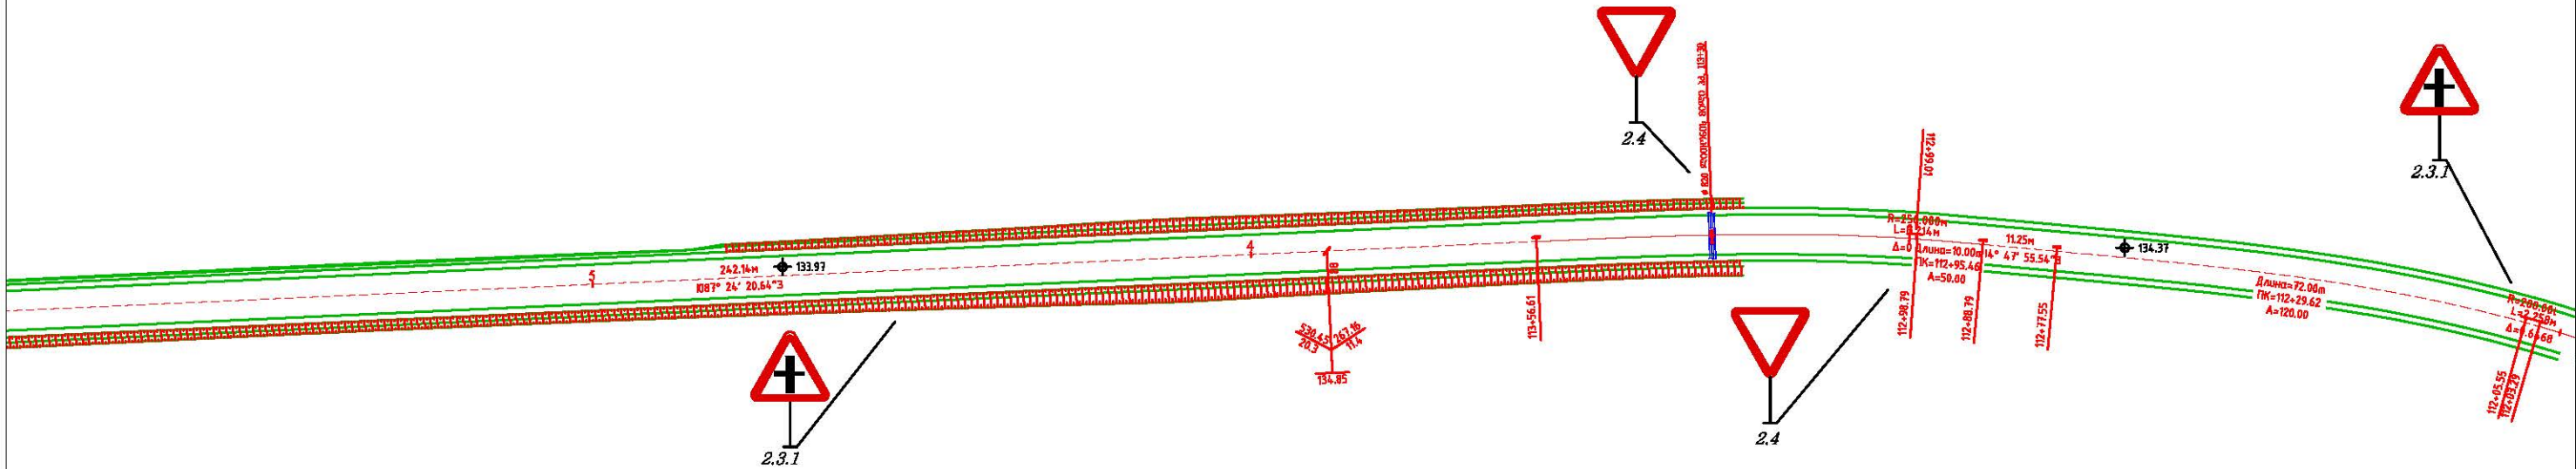


სტანდარტული ნიშნები Standard Signs			სტანდარტული ნიშნები Standard Signs			სტანდარტული ნიშნები Standard Signs			სტანდარტული ნიშნები Standard Signs			სტანდარტული ნიშნები Standard Signs		
ნიშნის კოდები The typical size	ნიშნის ზომა Board size	რაოდენობა Quantity	ნიშნის კოდები The typical size	ნიშნის ზომა Board size	რაოდენობა Quantity	ნიშნის კოდები The typical size	ნიშნის ზომა Board size	რაოდენობა Quantity	ნიშნის კოდები The typical size	ნიშნის ზომა Board size	რაოდენობა Quantity	ნიშნის კოდები The typical size	ნიშნის ზომა Board size	რაოდენობა Quantity
1.11.1	II	A 900	1.12.2	II	A 900	2.3.3	II	A 900	1.18.1	II	A 900	1.2	II	A 900
1.11.2	II	A 900	3.20	II	D 700	2.3.2	II	A 900	1.31.1	II	615X500	1.3.1	II	A 900
1.12.1	II	A 900	3.24	II	D 700	2.4	I	B 700	1.31.2	II	615X500	2.3.1	II	A 900

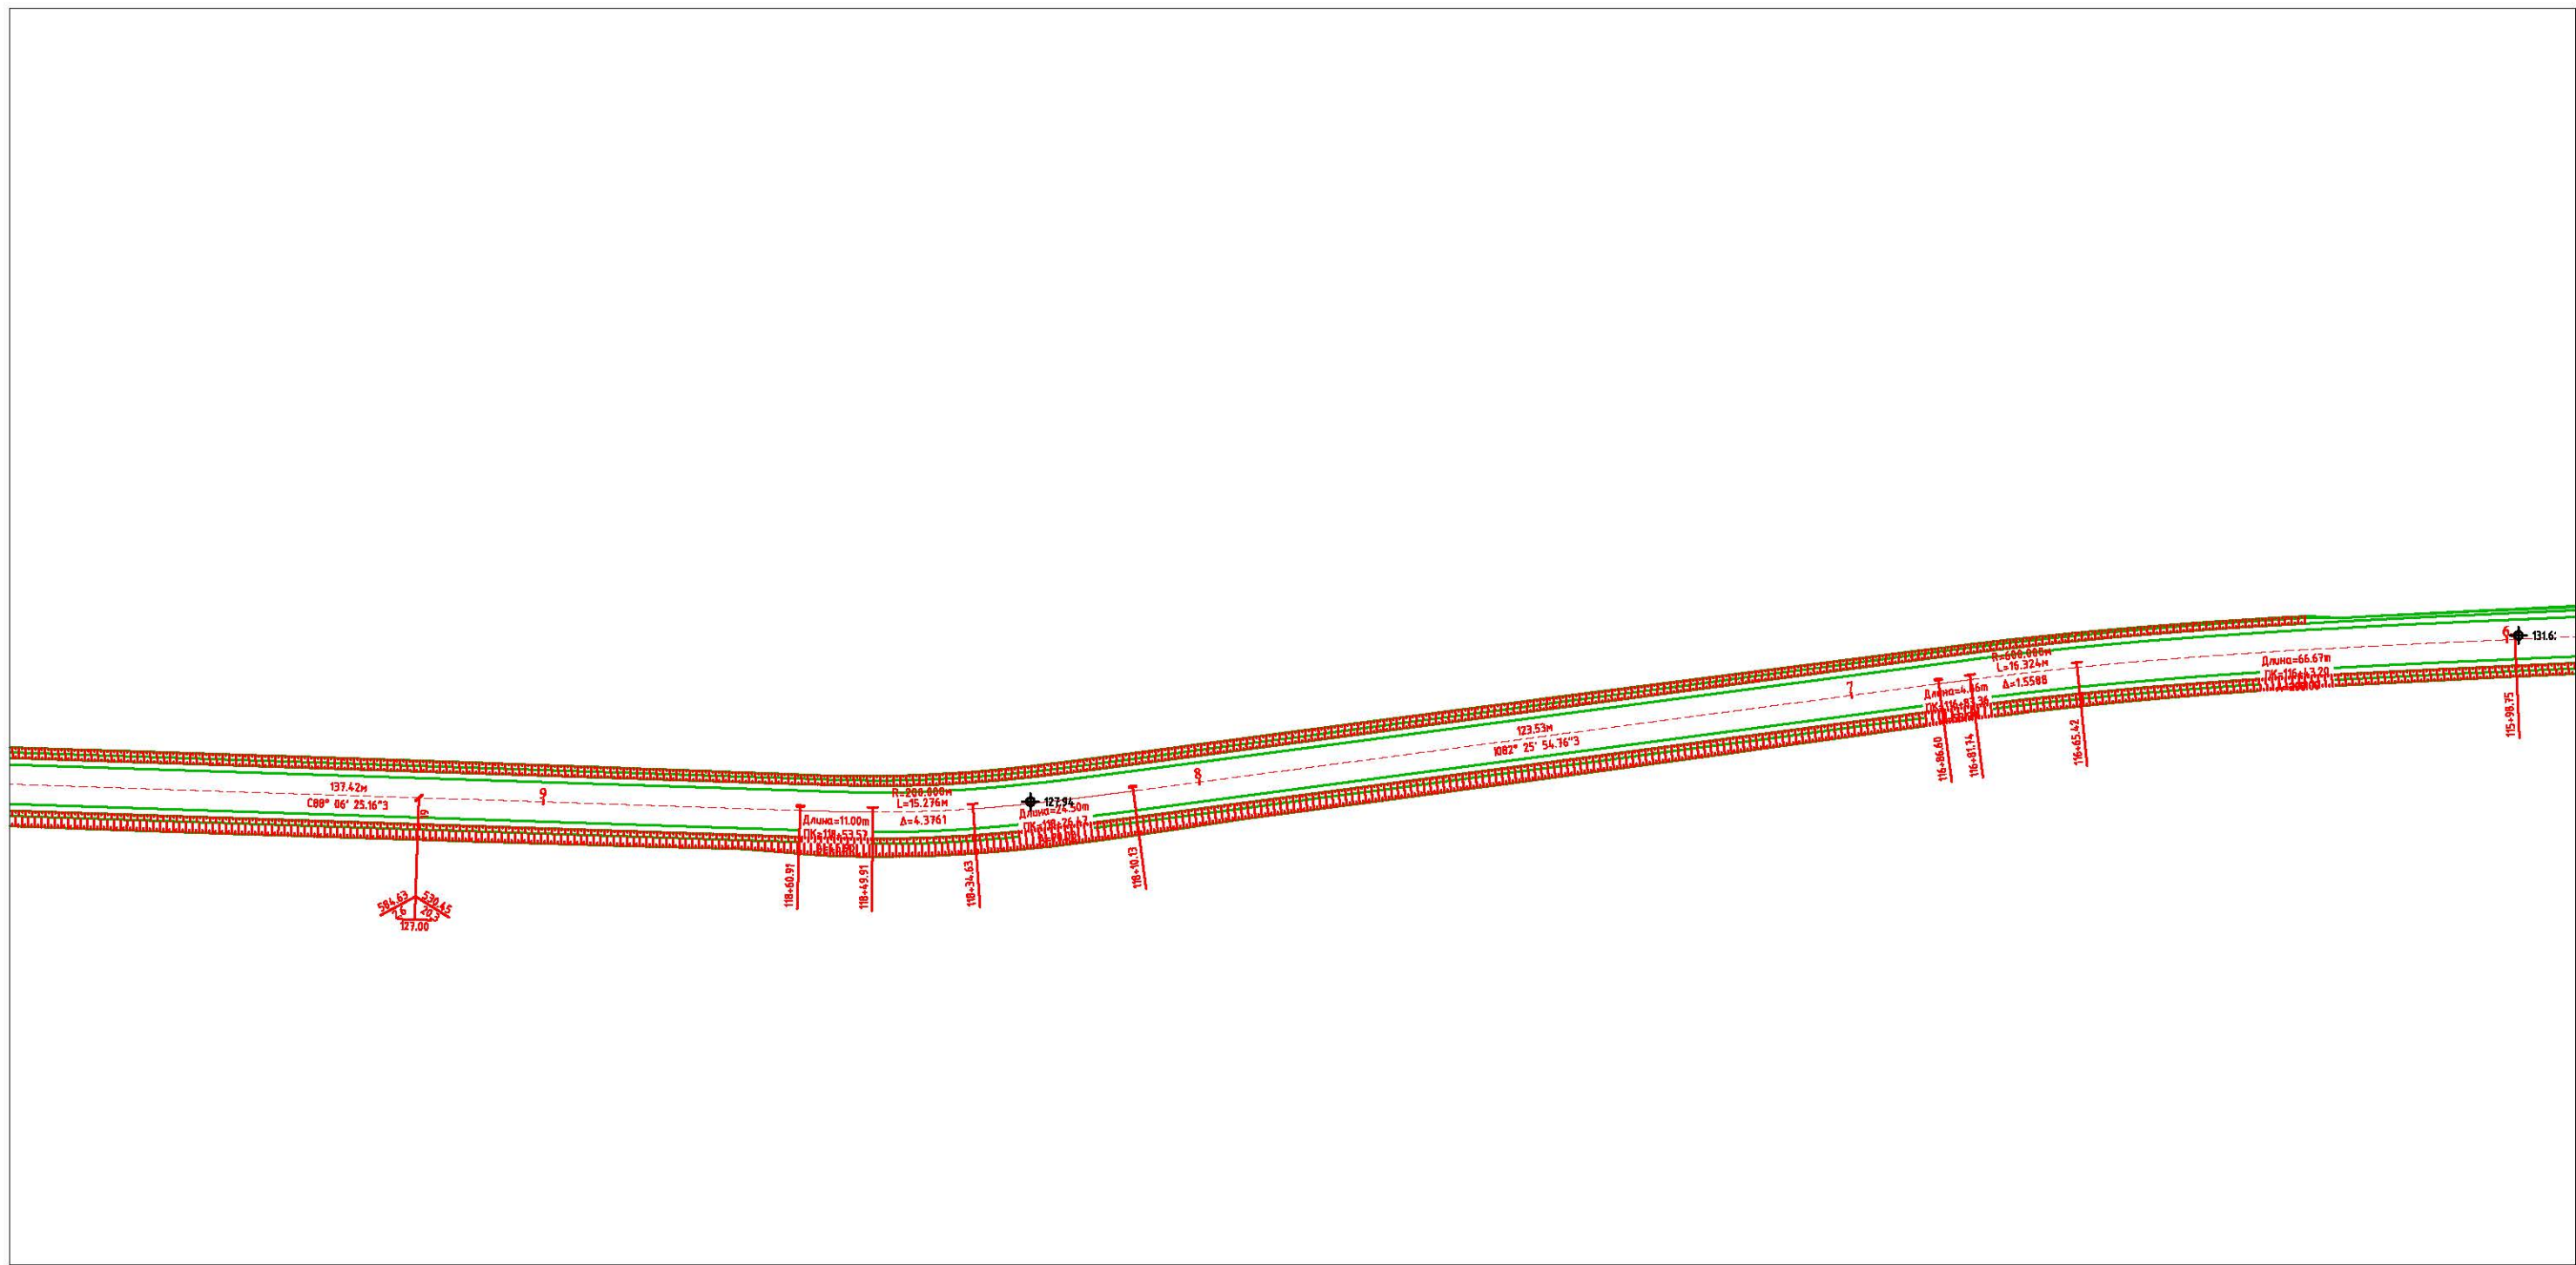


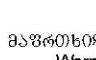
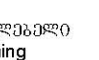



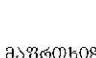


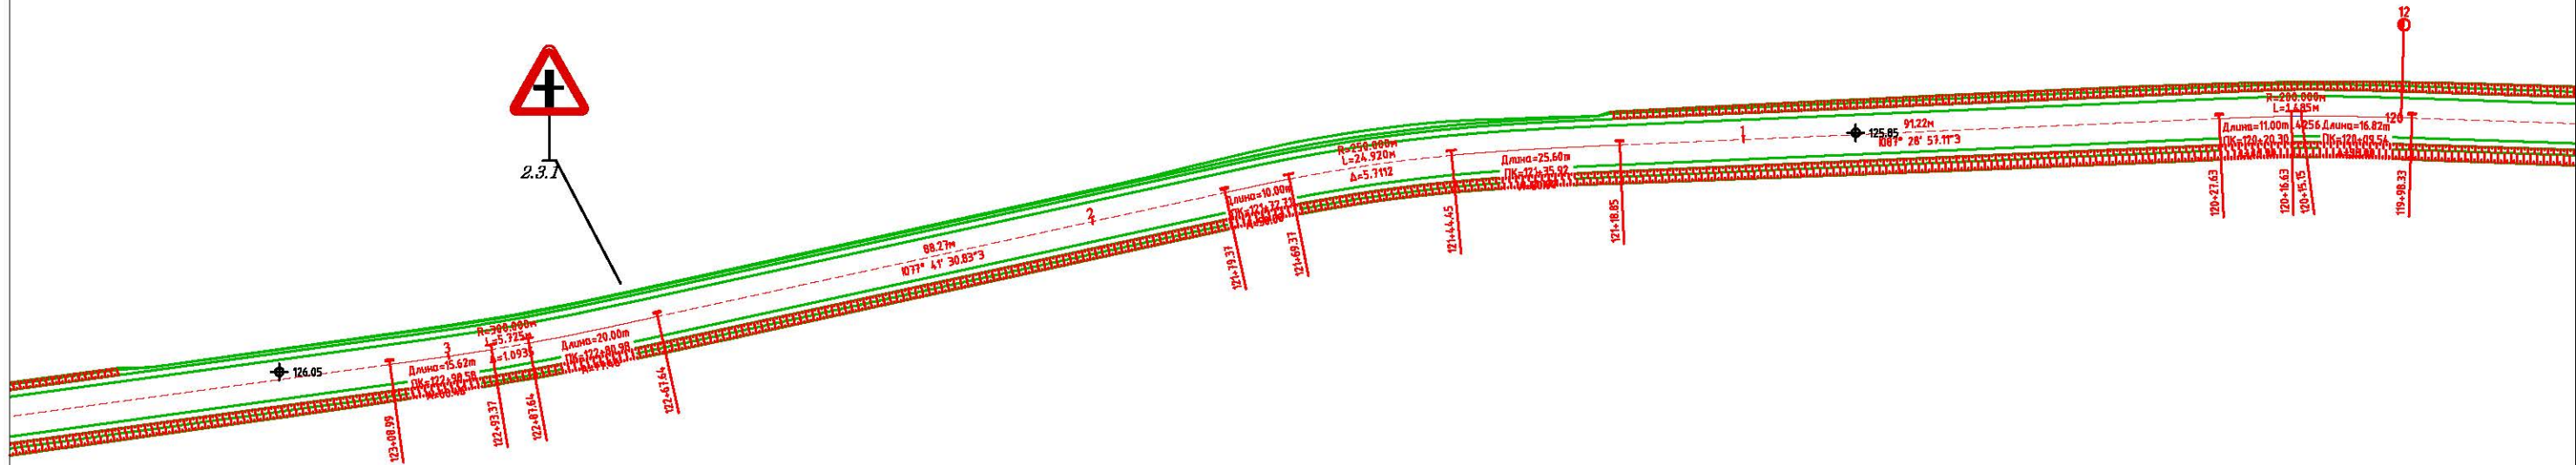


დამკვეთი Customer	ზესტაფონის მუნიციპალიტეტი Zestafoni Municipality	პროექტის დასახელება Project Name	ზესტაფონში, სოფ. როდინაული არსებული სასოფლო ვიზის სარეაბილიტაციო სამუშაოების მუშა პროექტი In Zestafoni, the village Rodinauli existing rural road's rehabilitation project	კონსულტანტი Consultant	შ.პ.ს. "გეომაპი" L.T.D. "GEOMAP" 	ID: 215149177 ქ. სენაკი, რუსთაველის ქ. №227 ქ. თბილისი, შარტავის ქ. 35/37 ტელ: 599 99 94 95, 790 99 19 29 ელ. ფოსტა: info@geomap.ge Rustaveli Str. #227, Senaki, Georgia Shartava Str. #35/37, Tbilisi, Georgia Tel: 599 99 94 95, 790 99 19 29 Email: info@geomap.ge	დირექტორი Manager პრ. მენეჯერი Pr. Manager დაამუშავა Designed	დ. კვარაცხელია D. Kvaratskhelia მ. ჩიქოვანი M. Chikovani გ. ბერაია G. Beraia	დაამტკიცა Approved	დასახელება Title	საგზაო ნიშნები Road Signs	ნახაზის ორიგინალური ზომა A3(420x297) Original Drawing Size A3(420x297)	
												მასშტაბი H=1:1000 Scale V=1:100	თარიღი Date
												ნახაზი № Drawing #	2014 RS-039




სტანდარტული ნიშნები Standard Signs					სტანდარტული ნიშნები Standard Signs					სტანდარტული ნიშნები Standard Signs					სტანდარტული ნიშნები Standard Signs				
ნიშნის კოდი The sign code	ნიშნის ზომა Board size	რაოდენობა Quantity			ნიშნის კოდი The sign code	ნიშნის ზომა Board size	რაოდენობა Quantity			ნიშნის კოდი The sign code	ნიშნის ზომა Board size	რაოდენობა Quantity			ნიშნის კოდი The sign code	ნიშნის ზომა Board size	რაოდენობა Quantity		
1.11.1	მავთენი	II	A 900		1.12.2	მავთენი	II	A 900		2.3.3	მავთენი	II	A 900		1.18.1	მავთენი	II	A 900	
1.11.2	მავთენი	II	A 900		3.20	აშკარა	II	D 700		2.3.2	მავთენი	II	A 900		1.31.1	მავთენი	II	615X500	
1.12.1	მავთენი	II	A 900		3.24	აშკარა	II	D 700		2.4	პრიორიტეტი	I	B 700		1.31.2	მავთენი	II	615X500	





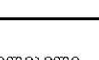



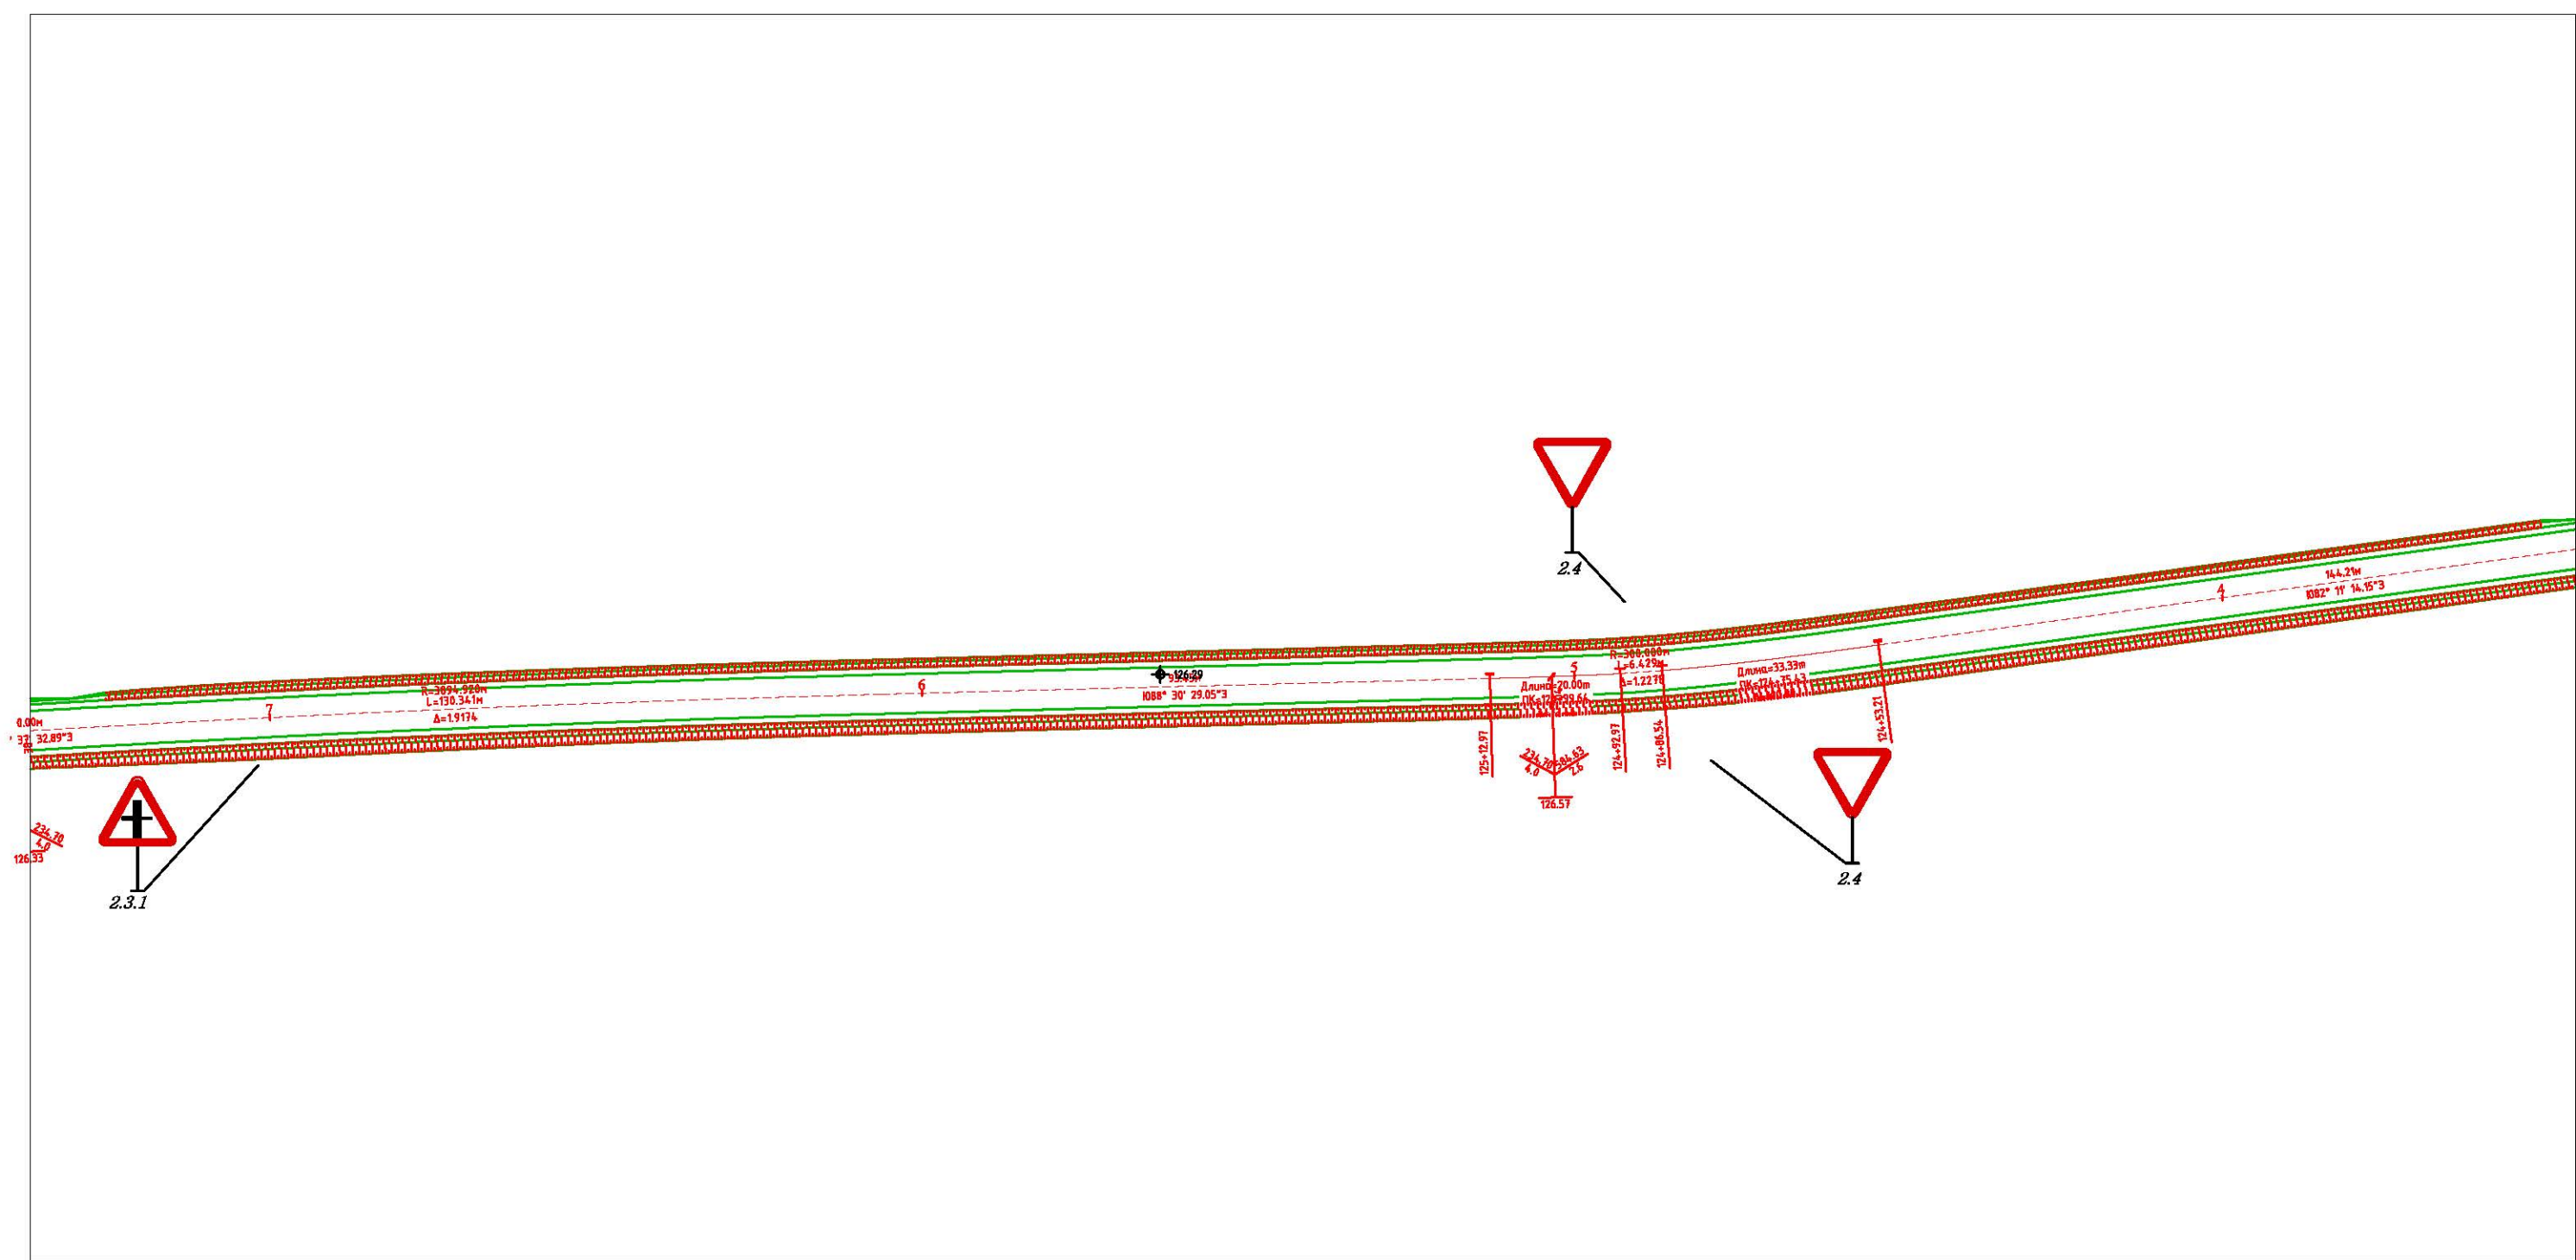






დამკვეთი Customer	ზესტაფონის მუნიციპალიტეტი Zestafoni Municipality	პროექტის დასახელება Project Name	ზესტაფონში, სოფ. როდინაულში არსებული სასოფლო გზის სარეაბილიტაციო სამუშაოების მუშა პროექტი In Zestafoni, the village Rodinauli existing rural road's rehabilitation project	კონსულტანტი Consultant	 შ.პ.ს. "გეომაპი" L.T.D. "GEOMAP"	დირექტორი Manager	დ. კვარაცხელია D. Kvaratskhelia	დაამტკიცა Approved	დასახელება Title	სავალი ნიშნები Road Signs	ნახაზის ორიგინალური ზომა A3(420x297) Original Drawing Size A3(420x297)	
						პრ. მენეჯერი Pr. Manager	მ. ჩიქოვანი M. Chikovani				მასშტაბი H=1:1000 Scale V=1:100	თარიღი 2014 Date
						დაპროექტა Designed	გ. ბერაია G. Beraia				ნახაზი № Drawing #	RS-040



სტანდარტული ნიშნები Standard Signs		ტყევის ზომა The typical size	ფაფის ზომა Board size	რაოდენობა Quantity	სტანდარტული ნიშნები Standard Signs		ტყევის ზომა The typical size	ფაფის ზომა Board size	რაოდენობა Quantity	სტანდარტული ნიშნები Standard Signs		ტყევის ზომა The typical size	ფაფის ზომა Board size	რაოდენობა Quantity	სტანდარტული ნიშნები Standard Signs		ტყევის ზომა The typical size	ფაფის ზომა Board size	რაოდენობა Quantity					
 1.11.1	მავთხილგამაფრთხილებელი Warning	II	A 900		 1.12.2	მავთხილგამაფრთხილებელი Warning	II	A 900		 2.3.3	მავთხილგამაფრთხილებელი Warning	II	A 900		 1.18.1	მავთხილგამაფრთხილებელი Warning	II	A 900		 1.2	მავთხილგამაფრთხილებელი Warning	II	A 900	
 1.11.2	მავთხილგამაფრთხილებელი Warning	II	A 900		 3.20	ამკრძალავი Prohibiting	II	D 700		 2.3.2	მავთხილგამაფრთხილებელი Warning	II	A 900		 1.31.1	მავთხილგამაფრთხილებელი Warning	II	615X500		 1.3.1	მავთხილგამაფრთხილებელი Warning	II	A 900	
 1.12.1	მავთხილგამაფრთხილებელი Warning	II	A 900		 3.24	ამკრძალავი Prohibiting	II	D 700		 2.4	პრიორიტეტული Priority	I	B 700		 1.31.2	მავთხილგამაფრთხილებელი Warning	II	615X500		 2.3.1	მავთხილგამაფრთხილებელი Warning	II	A 900	1

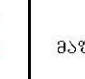დამკვეთი Customer	გზატარის მუნიციპალიტეტი Zestafoni Municipality	პროექტის დასახელება Project Name	გზატარის მუნიციპალიტეტის სასოფლო-სამეურნეო რაიონის არსებული სასოფლო-სამეურნეო გზის რეაბილიტაციის პროექტი In Zestafoni, the village Rodinauli existing rural road's rehabilitation project	კონსულტანტი Consultant	შ.პ.ს. "გეომაპ" L.T.D. "GEOMAP" 	ID: 215149177 ქ. სენაკი, რუსთაველის ქ. №227 ქ. თბილისი, შარტავის ქ. 35/37 ტელ: 599 99 94 95, 790 99 19 29 ელ. ფოსტა: info@geomap.ge Rustaveli Str. #227, Senaki, Georgia Shartava Str. #35/37, Tbilisi, Georgia Tel: 599 99 94 95, 790 99 19 29 Email: info@geomap.ge	დირექტორი Manager პრ. მენეჯერი Pr. Manager დაამუშავა Designed	დ. კვარაცხელია D. Kvaratskhelia მ. ჩიქოვანი M. Chikovani გ. ბერაია G. Beraia	დაამტკიცა Approved	საგზაო ნიშნები Road Signs	ნახაზის ორიგინალური ზომა A3(420x297) Original Drawing Size A3(420x297)	
											მასშტაბი Scale	ფურცლის ფურცელი Sheet
											მასშტაბი Scale	ფურცლის ფურცელი Sheet

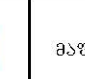

სტანდარტული ნიშნები Standard Signs		ტიპური ზომა The typical size	განზომილება Board size	რაოდენობა Quantity	სტანდარტული ნიშნები Standard Signs		ტიპური ზომა The typical size	განზომილება Board size	რაოდენობა Quantity	სტანდარტული ნიშნები Standard Signs		ტიპური ზომა The typical size	განზომილება Board size	რაოდენობა Quantity	სტანდარტული ნიშნები Standard Signs		ტიპური ზომა The typical size	განზომილება Board size	რაოდენობა Quantity					
 1.11.1	მავთხილგზებელი Warning	II	A 900		 1.12.2	მავთხილგზებელი Warning	II	A 900		 2.3.3	მავთხილგზებელი Warning	II	A 900		 1.18.1	მავთხილგზებელი Warning	II	A 900		 1.2	მავთხილგზებელი Warning	II	A 900	
 1.11.2	მავთხილგზებელი Warning	II	A 900		 3.20	აშკარადაწი Prohibiting	II	D 700		 2.3.2	მავთხილგზებელი Warning	II	A 900		 1.31.1	მავთხილგზებელი Warning	II	615X500		 1.3.1	მავთხილგზებელი Warning	II	A 900	
 1.12.1	მავთხილგზებელი Warning	II	A 900		 3.24	აშკარადაწი Prohibiting	II	D 700		 2.4	პრორტეტული Priority	I	B 700	2	 1.31.2	მავთხილგზებელი Warning	II	615X500		 2.3.1	მავთხილგზებელი Warning	II	A 900	1

დამკვეთი Customer	გზატარის მუნიციპალიტეტი Zestafoni Municipality	პროექტის დასახელება Project Name	გზატარის მუნიციპალიტეტი სასოფლო-სამეურნეო რაიონის სამეურნეო გზის რეაბილიტაციის მუშა პროექტი In Zestafoni, the village Rodinauli existing rural road's rehabilitation project	კონსულტანტი Consultant		შ.პ.ს. "გეომაპ" L.T.D. "GEOMAP" ID: 215149177 ქ. სენაკი, რუსთაველის ქ. №227 ქ. თბილისი, შარტავის ქ. 35/37 ტელ: 599 99 94 95, 790 99 19 29 ელ. ფოსტა: info@geomap.ge Rustaveli Str. #227, senaki, Georgia Shartava Str. #35/37, Tbilisi, Georgia Tel: 599 99 94 95, 790 99 19 29 Email: info@geomap.ge	დირექტორი Manager	დ. კვარაცხელია D. Kvaratskhelia	დაამტკიცა Approved	საგზაო ნიშნები Road Signs	ნახაზის ორიგინალური ზომა A3(420x297) Original Drawing Size A3(420x297)		
							პრ. მენეჯერი Pr. Manager	მ. ჩიქოვანი M. Chikovani				მასშტაბი H=1:1000 Scale V=1:100	თარიღი Date
							დაამუშავა Designed	გ. ბერაია G. Beraia				2014	
							ნახაზი № Drawing #					RS-042	

