


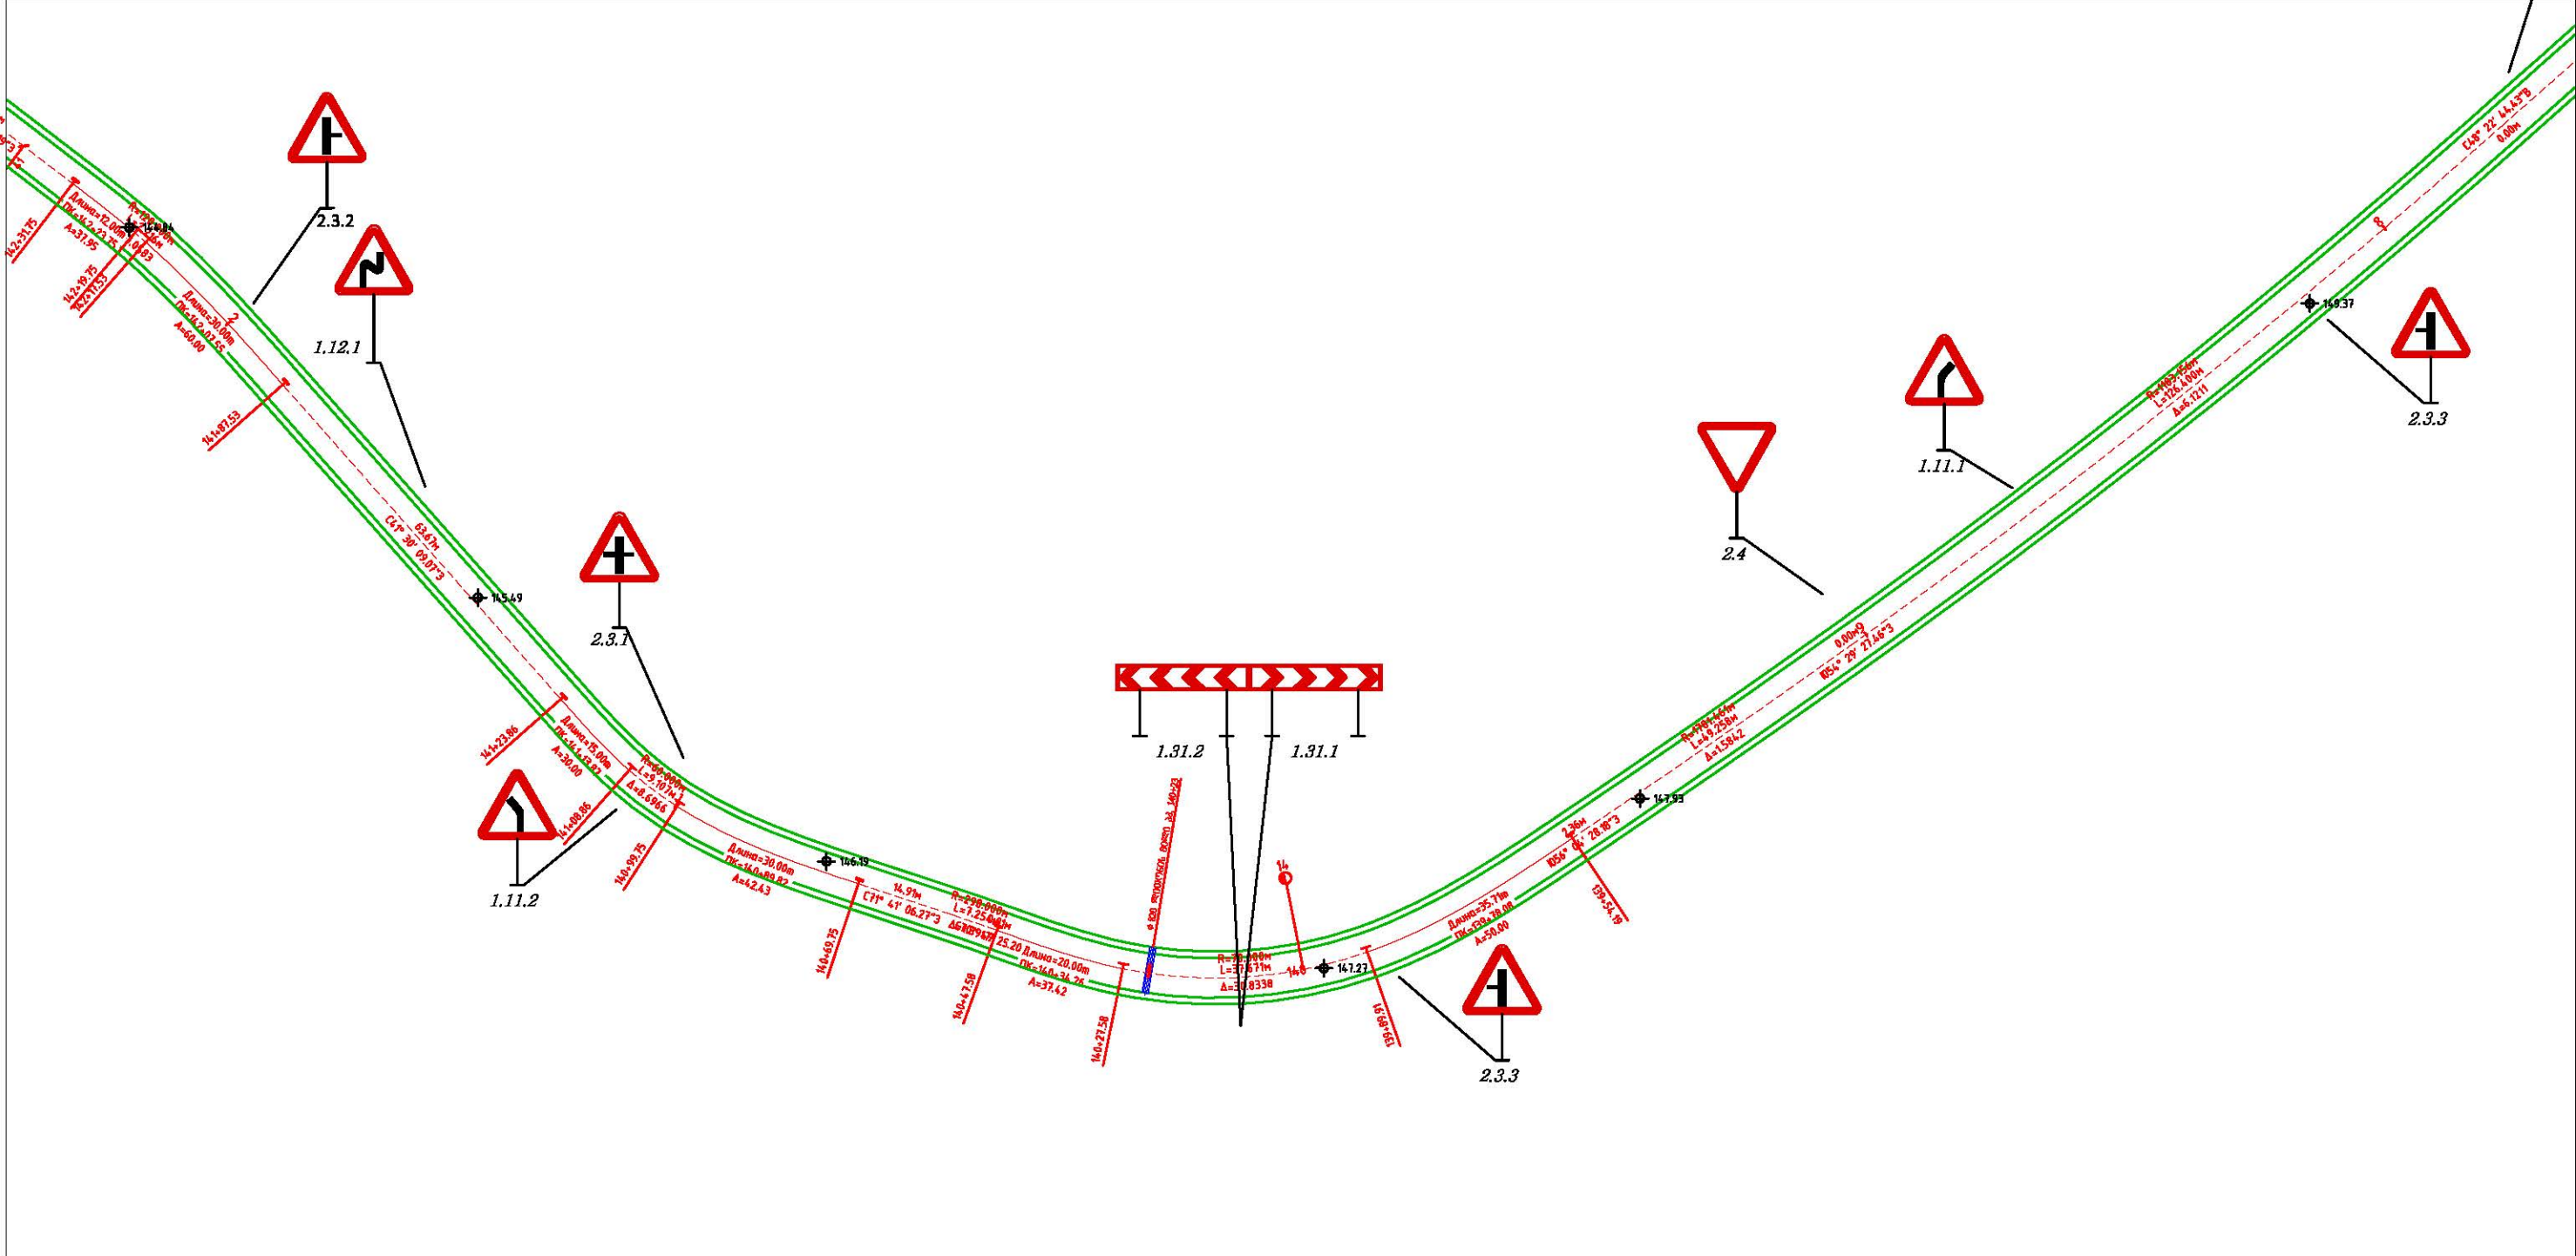














სტანდარტული ნიშნები Standard Signs					სტანდარტული ნიშნები Standard Signs					სტანდარტული ნიშნები Standard Signs					სტანდარტული ნიშნები Standard Signs					სტანდარტული ნიშნები Standard Signs				
ნიშნის კოდი The typical size	ნიშნის ზომა Board size	რაოდენობა Quantity			ნიშნის კოდი The typical size	ნიშნის ზომა Board size	რაოდენობა Quantity			ნიშნის კოდი The typical size	ნიშნის ზომა Board size	რაოდენობა Quantity			ნიშნის კოდი The typical size	ნიშნის ზომა Board size	რაოდენობა Quantity			ნიშნის კოდი The typical size	ნიშნის ზომა Board size	რაოდენობა Quantity		
1.11.1	II	A 900	1	მაგნიტური ნიშნი Warning	1.12.2	II	A 900		მაგნიტური ნიშნი Warning	1.18.1	II	A 900		მაგნიტური ნიშნი Warning	1.2	II	A 900		მაგნიტური ნიშნი Warning	1.3.1	II	A 900		მაგნიტური ნიშნი Warning
1.11.2	II	A 900		მაგნიტური ნიშნი Warning	3.20	II	D 700		მაგნიტური ნიშნი Warning	1.31.1	II	615X500	1	მაგნიტური ნიშნი Warning	1.3.1	II	A 900		მაგნიტური ნიშნი Warning	1.3.1	II	A 900		მაგნიტური ნიშნი Warning
1.12.1	II	A 900		მაგნიტური ნიშნი Warning	3.24	II	D 700		მაგნიტური ნიშნი Warning	1.31.2	II	615X500	1	მაგნიტური ნიშნი Warning	2.3.1	II	A 900	1	მაგნიტური ნიშნი Warning	2.3.1	II	A 900	1	მაგნიტური ნიშნი Warning

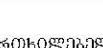დამკვეთი Customer	პროექტის დასახელება Project Name	პროექტის კონსულტანტი Consultant	პროექტის მენეჯერი Manager	პროექტის დამამუშავებელი Designed	პროექტის დამამუშავებელი Approved	პროექტის დამამუშავებელი Title	პროექტის დამამუშავებელი Road Signs	ნახაზის ორიგინალური ზომა A3(420x297)	
								მასშტაბი H=1:1000	თარიღი 2014
								ნახაზი № RS-045	




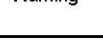



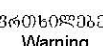

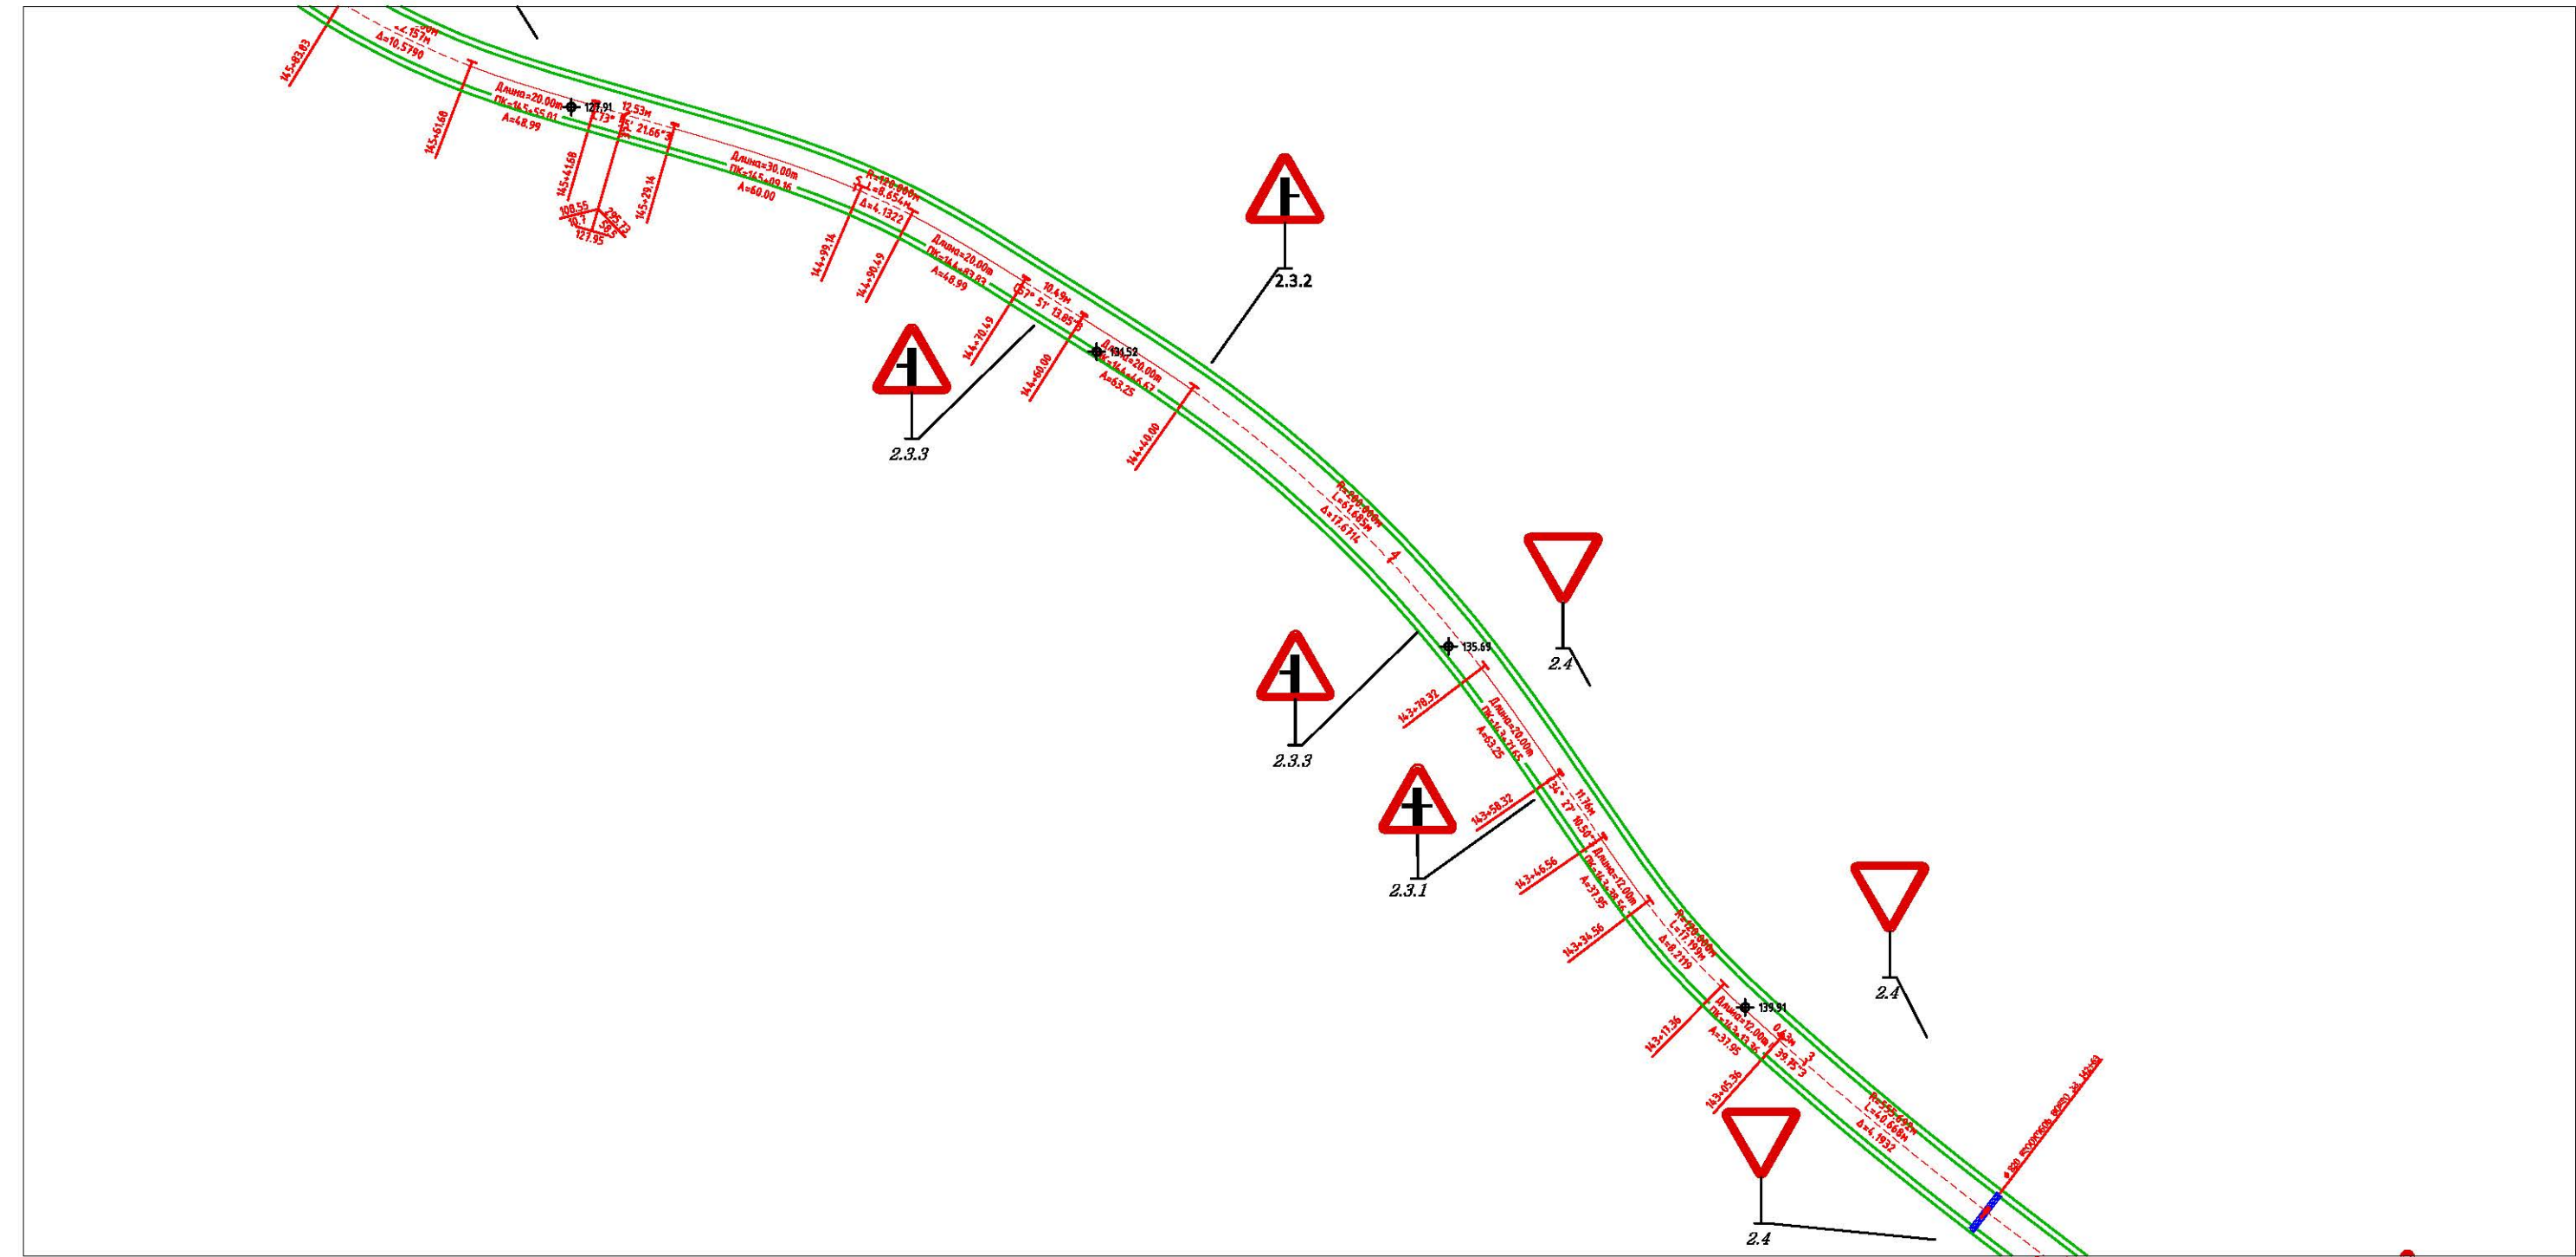


სტანდარტული ნიშნები Standard Signs		ტაიპი The typical size	ზომა Board size	რაოდენობა Quantity	
 1.11.1	მავთხილგამაფრთხილებელი Warning	II	A 900	1	 1.12.2	მავთხილგამაფრთხილებელი Warning	II	A 900		 2.3.3	მავთხილგამაფრთხილებელი Warning	II	A 900	2	 1.18.1	მავთხილგამაფრთხილებელი Warning	II	A 900		 1.2	მავთხილგამაფრთხილებელი Warning	II	A 900	
 1.11.2	მავთხილგამაფრთხილებელი Warning	II	A 900	1	 3.20	აპკრპაღაზი Prohibiting	II	D 700		 2.3.2	მავთხილგამაფრთხილებელი Warning	II	A 900	1	 1.31.1	მავთხილგამაფრთხილებელი Warning	II	615X500	1	 1.3.1	მავთხილგამაფრთხილებელი Warning	II	A 900	
 1.12.1	მავთხილგამაფრთხილებელი Warning	II	A 900	1	 3.24	აპკრპაღაზი Prohibiting	II	D 700		 2.4	პრიორიტეტი Priority	I	B 700	1	 1.31.2	მავთხილგამაფრთხილებელი Warning	II	615X500	1	 2.3.1	მავთხილგამაფრთხილებელი Warning	II	A 900	1


დამკვეთი Customer	გზის მფლობელი Zestafoni Municipality	პროექტის დასახელება Project Name	გზის მფლობელი დასახელება In Zestafoni, the village Rodinauli existing rural road's rehabilitation project	კონსულტანტი Consultant	შ.პ.ს. "გეომაპ" L.T.D. "GEOMAP"	ID: 215149177 კ. სენაკი, რუსთაველის ქ. №227 ქ. თბილისი, მარტაშვილის ქ. 35/37 ტელ: 599 99 94 95, 790 99 19 29 ელ. ფოსტა: info@geomap.ge	დირექტორი Manager	დ. კვარაცხელია D. Kvaratskhelia	პრ. მენეჯერი Pr. Manager	მ. ჩიქოვანი M. Chikovani	დაამუშავა Designed	გ. ბერაია G. Beraia	დაამტკიცა Approved	სავალი ნიშნები Road Signs	ნახაზის ორიგინალური ზომა A3(420x297) Original Drawing Size A3(420x297)	
															მასშტაბი H=1:1000 Scale V=1:100	თარიღი Date
															ნახაზი № Drawing #	RS-047










სტანდარტული ნიშნები Standard Signs		ტაბლეტი ზომა The typical size	ფურცელ ზომა Board size	რაოდენობა Quantity	სტანდარტული ნიშნები Standard Signs		ტაბლეტი ზომა The typical size	ფურცელ ზომა Board size	რაოდენობა Quantity	სტანდარტული ნიშნები Standard Signs		ტაბლეტი ზომა The typical size	ფურცელ ზომა Board size	რაოდენობა Quantity	სტანდარტული ნიშნები Standard Signs		ტაბლეტი ზომა The typical size	ფურცელ ზომა Board size	რაოდენობა Quantity					
 1.11.1	მავრთხილვებელი Warning	II	A 900		 1.12.2	მავრთხილვებელი Warning	II	A 900		 2.3.3	მავრთხილვებელი Warning	II	A 900	2	 1.18.1	მავრთხილვებელი Warning	II	A 900		 1.2	მავრთხილვებელი Warning	II	A 900	
 1.11.2	მავრთხილვებელი Warning	II	A 900		 3.20	აშკარადაზი Prohibiting	II	D 700		 2.3.2	მავრთხილვებელი Warning	II	A 900	1	 1.31.1	მავრთხილვებელი Warning	II	615X500		 1.3.1	მავრთხილვებელი Warning	II	A 900	
 1.12.1	მავრთხილვებელი Warning	II	A 900		 3.24	აშკარადაზი Prohibiting	II	D 700		 2.4	პრიორიტეტული Priority	I	B 700	3	 1.31.2	მავრთხილვებელი Warning	II	615X500		 2.3.1	მავრთხილვებელი Warning	II	A 900	1

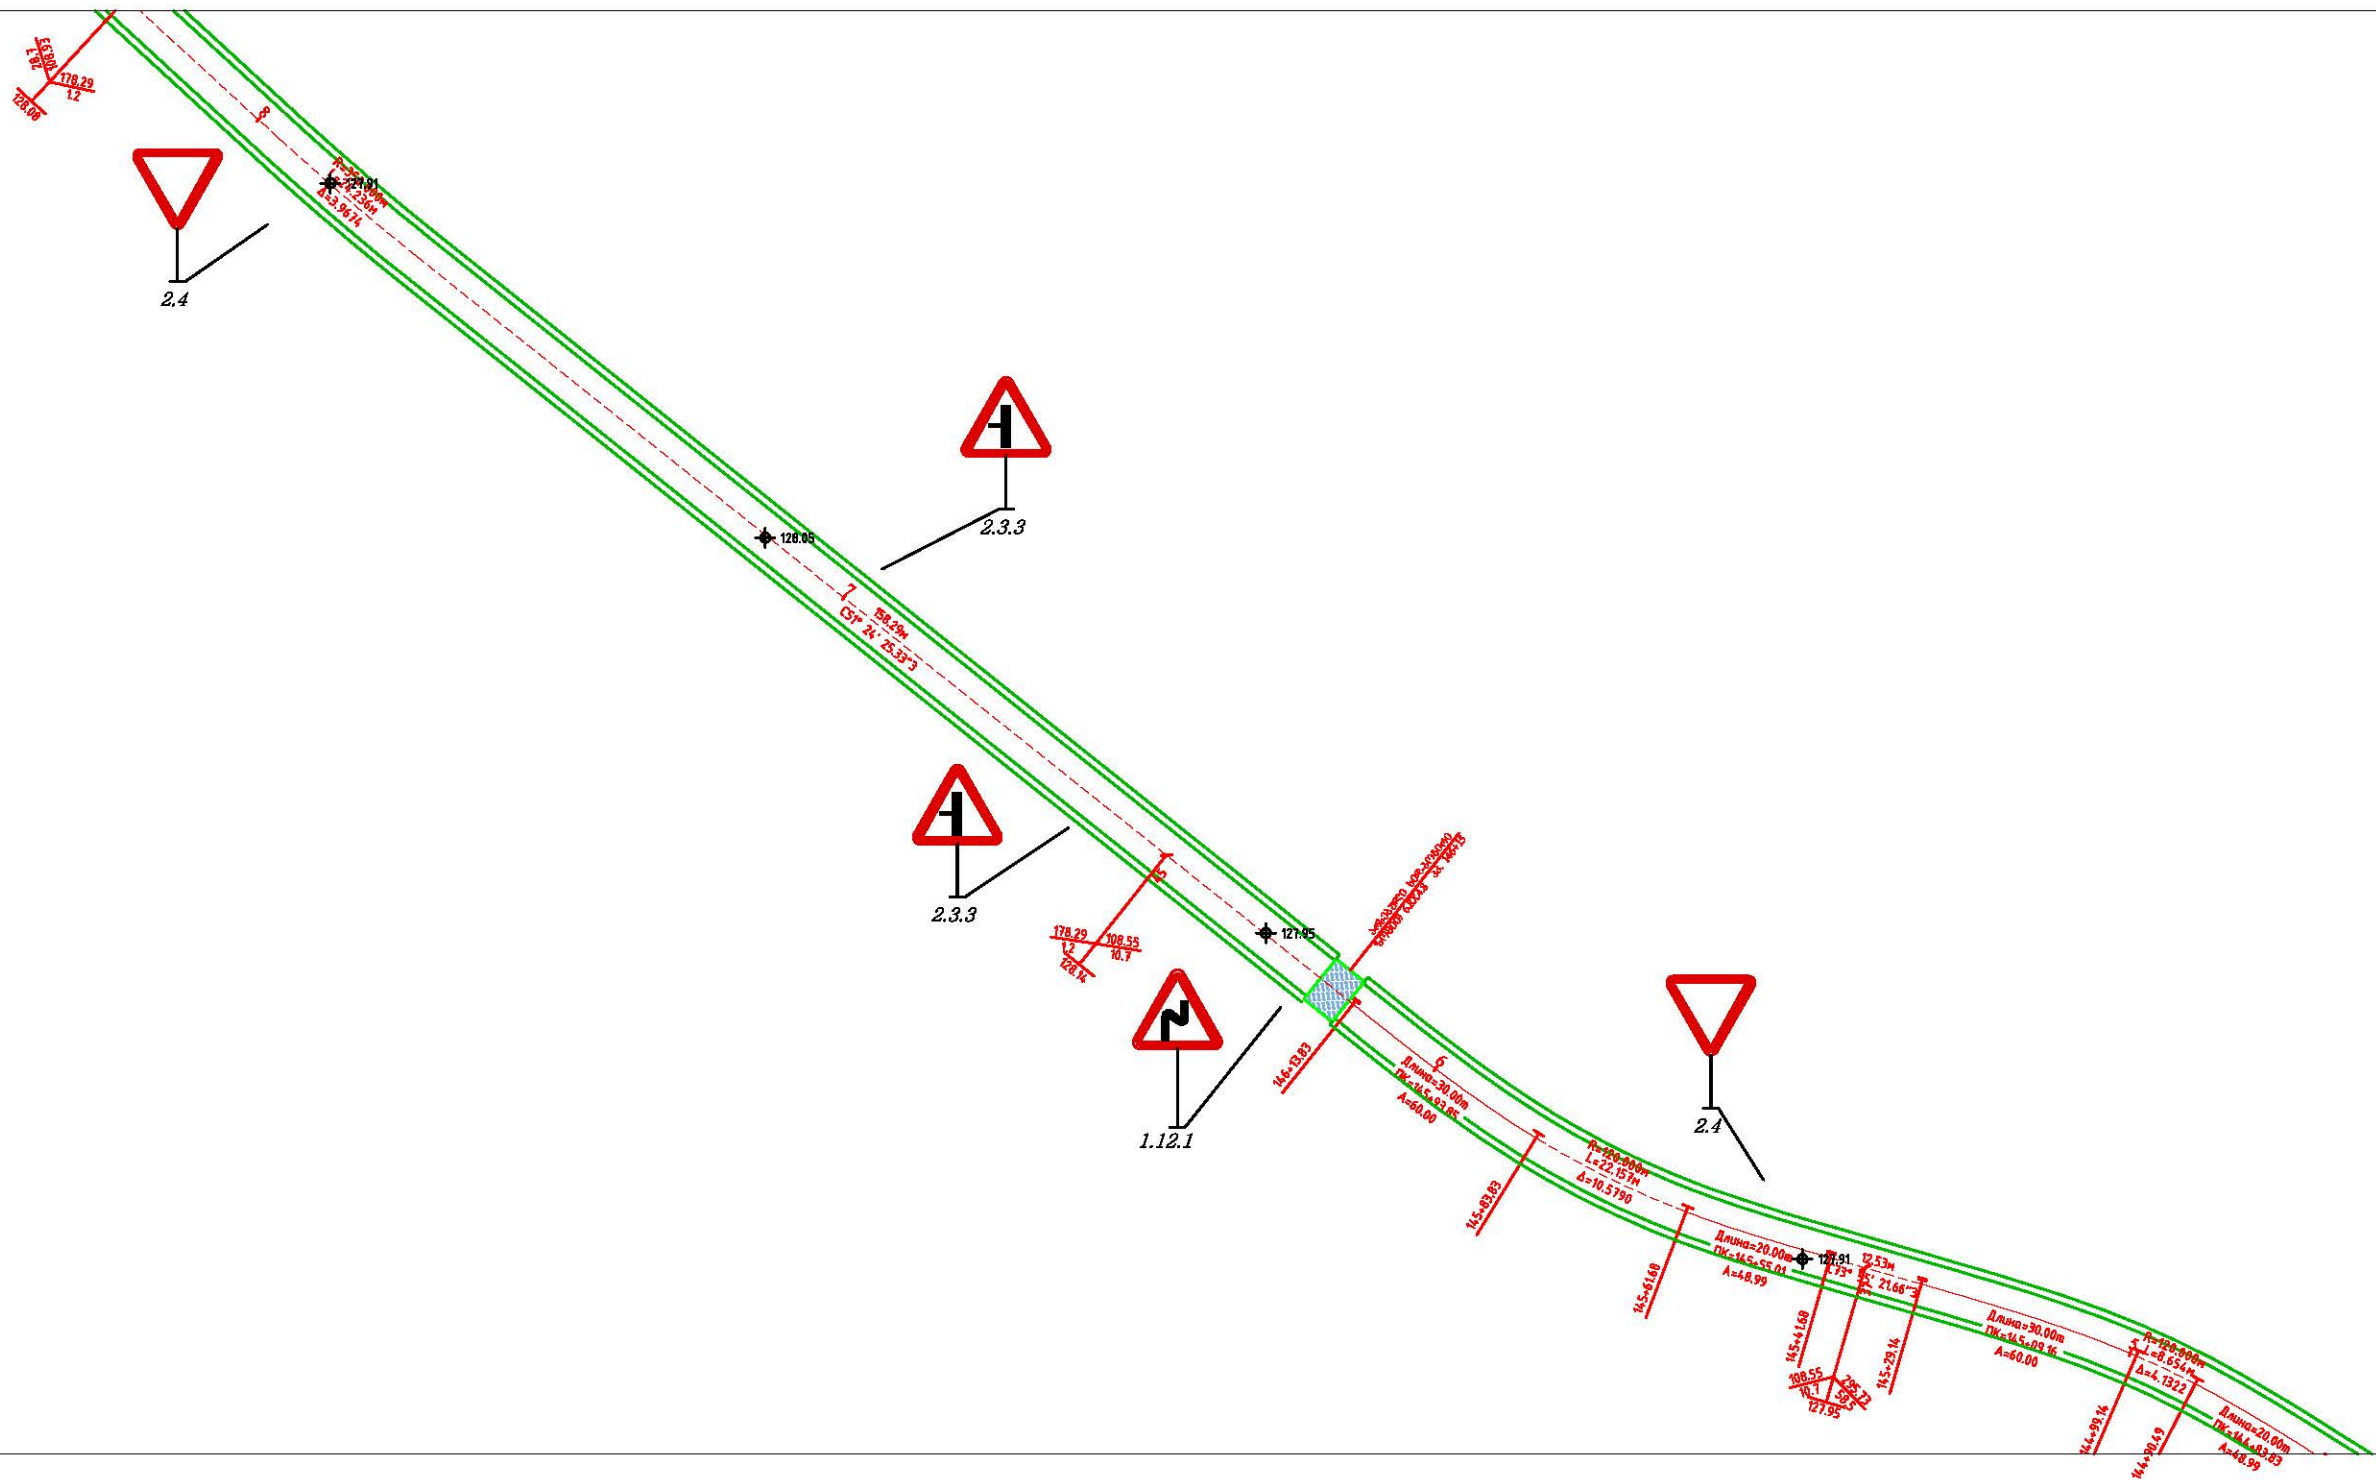დამკვეთი Customer	გზატარის მუნიციპალიტეტი Zestafoni Municipality	პროექტის დასახელება Project Name	გზატარის მუნიციპალიტეტი სოფ. როდინაული არსებული სასოფლო-სამეურნეო მუშა პროექტი In Zestafoni, the village Rodinauli existing rural road's rehabilitation project	კონსულტანტი Consultant	შ.პ.ს. "გეომაპ" L.T.D. "GEOMAP" 	ID: 215149177 ქ. სენაკი, რუსთაველის ქ. №227 ქ. თბილისი, შარტავის ქ. 35/37 ტელ: 599 99 94 95, 790 99 19 29 ელ. ფოსტა: info@geomap.ge Rustaveli Str. #227, Senaki, Georgia Sharatava Str. #35/37, Tbilisi, Georgia Tel: 599 99 94 95, 790 99 19 29 Email: info@geomap.ge	დირექტორი Manager პრ. მენეჯერი Pr. Manager დაპროექტა Designed	დ. კვარაცხელია D. Kvaratskhelia მ. ჩიქოვანი M. Chikovani გ. ბერაია G. Beraia	დაამტკიცა Approved	დასახელება Title	საგზაო ნიშნები Road Signs	ნახაზის ორიგინალური ზომა A3(420x297) Original Drawing Size A3(420x297)	
												მასშტაბი Scale	თარიღი Date
												ნახაზი № Drawing #	2014 RS-048



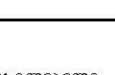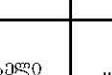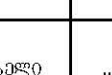

სტანდარტული ნიშნები Standard Signs		მატიზი The typical size	მატიზი Board size	რაოდენობა Quantity	სტანდარტული ნიშნები Standard Signs		მატიზი The typical size	მატიზი Board size	რაოდენობა Quantity	სტანდარტული ნიშნები Standard Signs		მატიზი The typical size	მატიზი Board size	რაოდენობა Quantity	სტანდარტული ნიშნები Standard Signs		მატიზი The typical size	მატიზი Board size	რაოდენობა Quantity	სტანდარტული ნიშნები Standard Signs		მატიზი The typical size	მატიზი Board size	რაოდენობა Quantity	
	მაგრიტირებადი Warning	II	A 900			მაგრიტირებადი Warning	II	A 900		2		მაგრიტირებადი Warning	II	A 900			მაგრიტირებადი Warning	II	A 900						
	მაგრიტირებადი Warning	II	A 900			აშკარადავი Prohibiting	II	D 700				მაგრიტირებადი Warning	II	A 900			მაგრიტირებადი Warning	II	615X500			მაგრიტირებადი Warning	II	A 900	
	მაგრიტირებადი Warning	II	A 900	1		აშკარადავი Prohibiting	II	D 700				პრიორიტეტი Priority	I	B 700	2		მაგრიტირებადი Warning	II	615X500			მაგრიტირებადი Warning	II	A 900	

დამკვეთი Customer	გესტაფონის მუნიციპალიტეტი Zestafoni Municipality	პროექტის დასახელება Project Name	გესტაფონის სოფ. როდინაულში არსებული სასოფლო გზის სარეაბილიტაციო სამუშაოების მუშა პროექტი In Zestafoni, the village Rodinauli existing rural road's rehabilitation project	კონსულტანტი Consultant	შ.პ.ს. "გეომაპი" L.T.D. "GEOMAP" 	ID: 215149177 ქ. სენაკი, რუსთაველის ქ. №227 ქ. თბილისი, შარტავის ქ. 35/37 ტელ: 599 99 94 95, 790 99 19 29 ელ. ფოსტა: info@geomap.ge Rustaveli Str. #227, Senaki, Georgia Sharava Str. #35/37, Tbilisi, Georgia Tel: 599 99 94 95, 790 99 19 29 Email: info@geomap.ge	დირექტორი Manager	დ. კვარაცხელია D. Kvaratskhelia	პრ. მენეჯერი Pr. Manager	მ. ჩიქოვანი M. Chikovani	დაამუშავა Designed	გ. ბერაია G. Beraia	დაამტკიცა Approved	დასახელება Title	სავალი ნიშნები Road Signs	ნახაზის ორიგინალური ზომა A3(420x297) Original Drawing Size A3(420x297)	
																მასშტაბი Scale	თარიღი Date
																ნახაზი № Drawing #	2014 RS-049

