



წიგნები მ 1:50

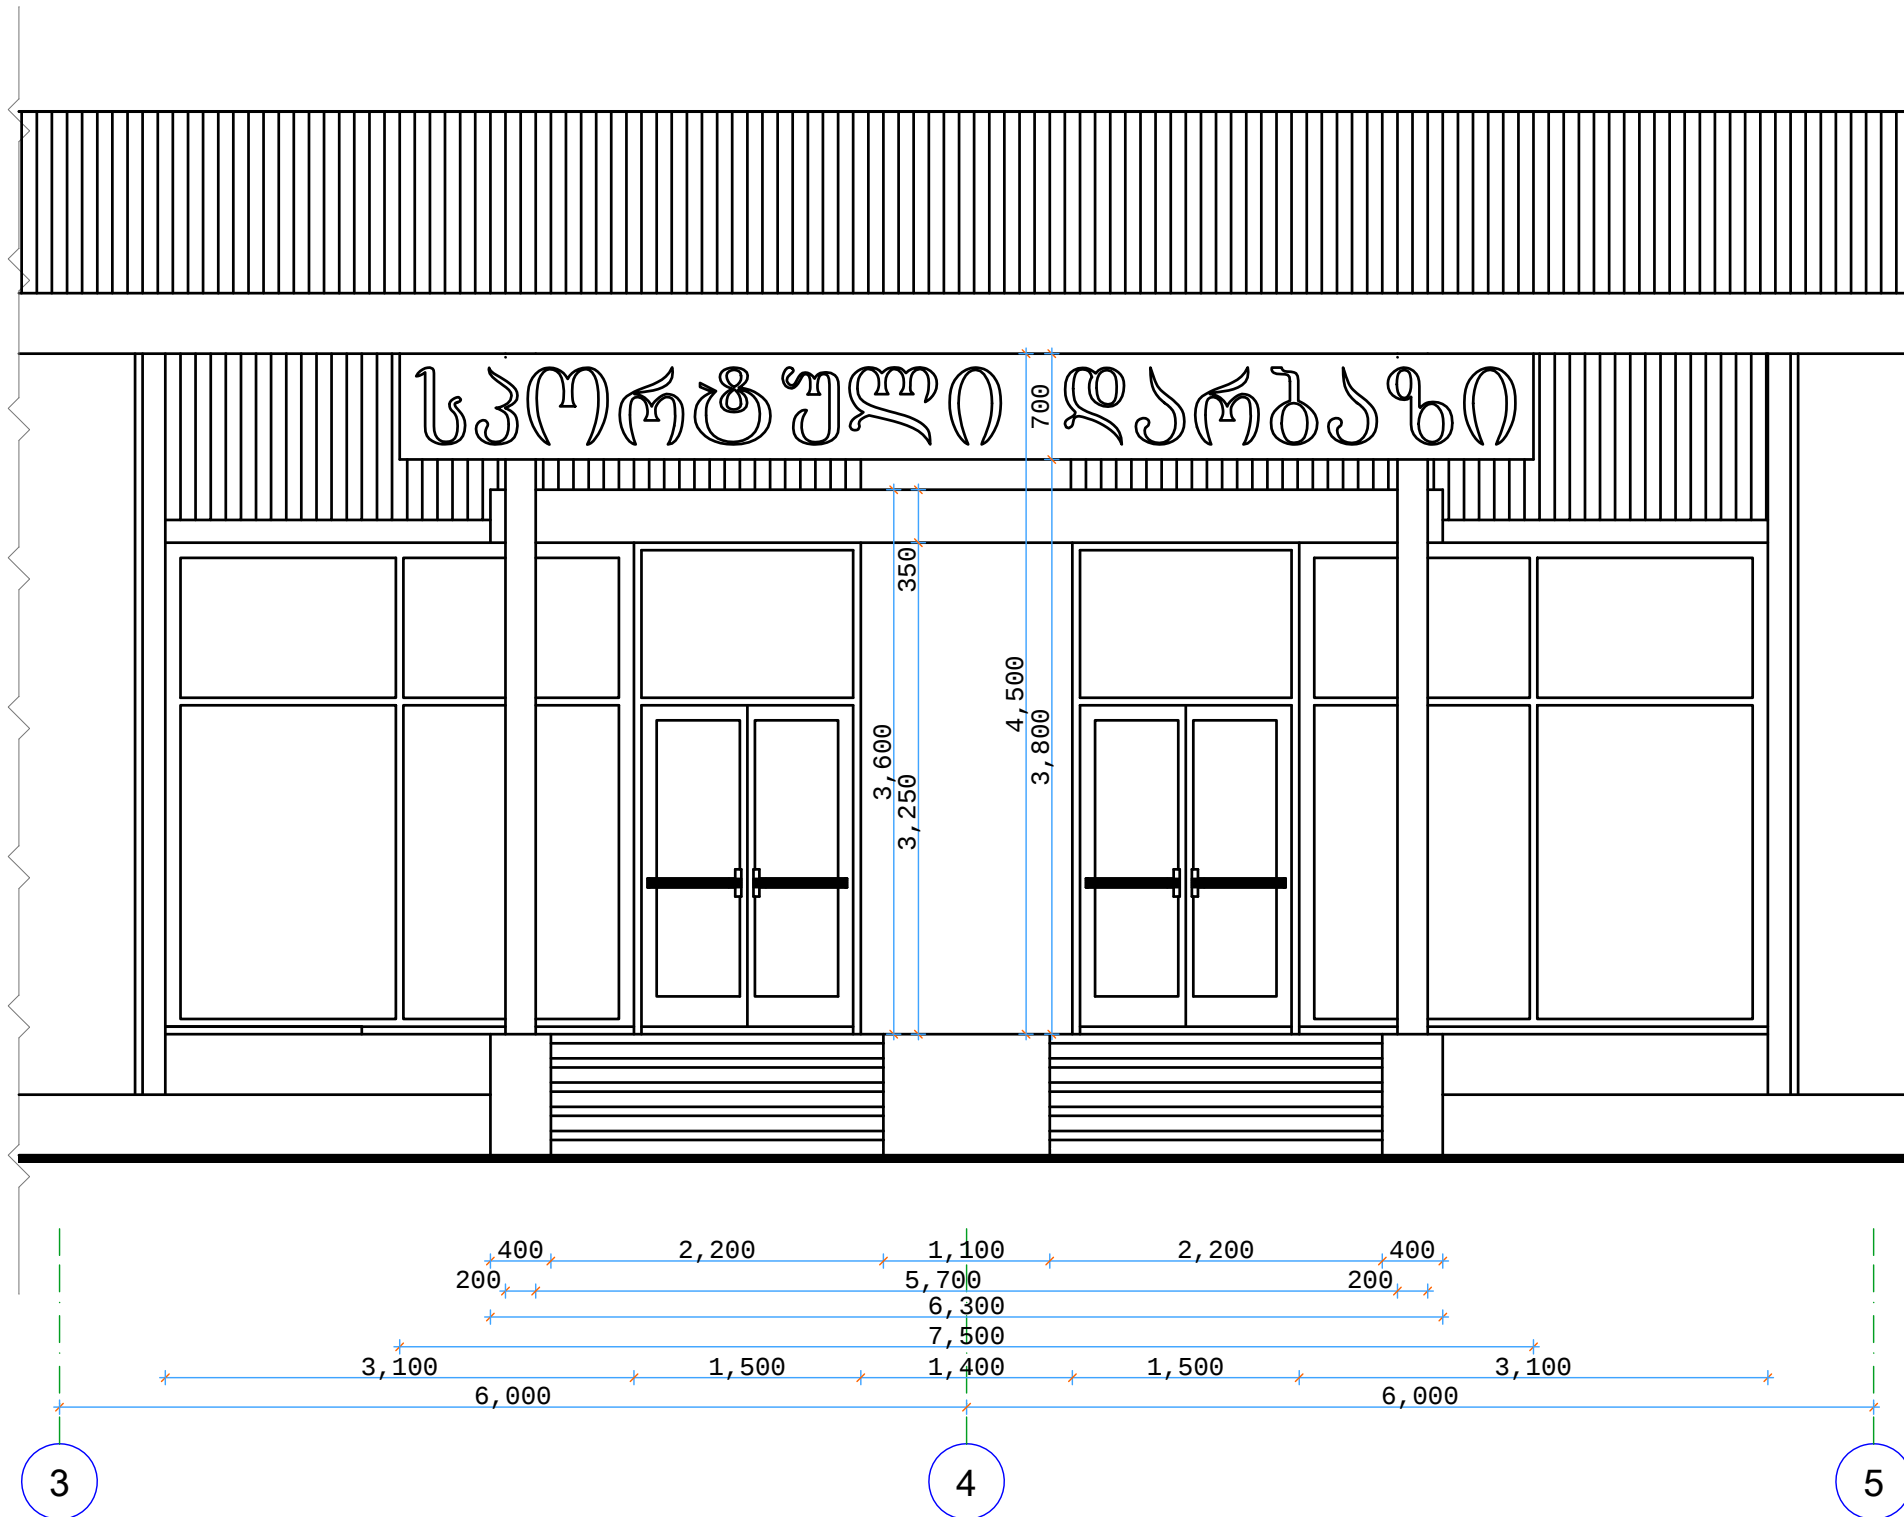

ჭრის მ 1:50

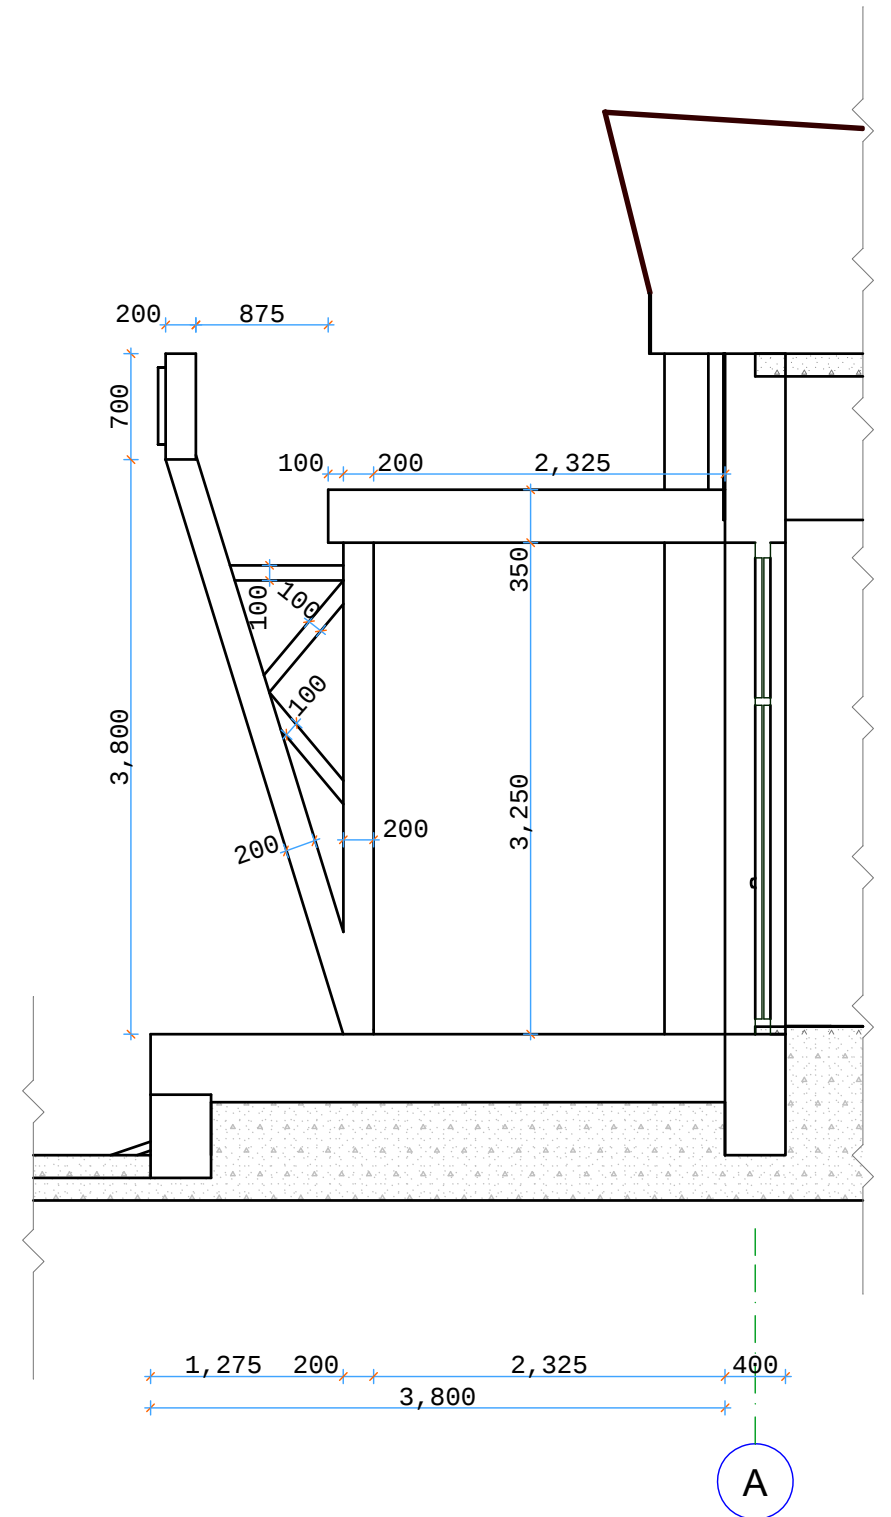





სპორტული დარბაზი



შესავლი A/1 მ 1:100

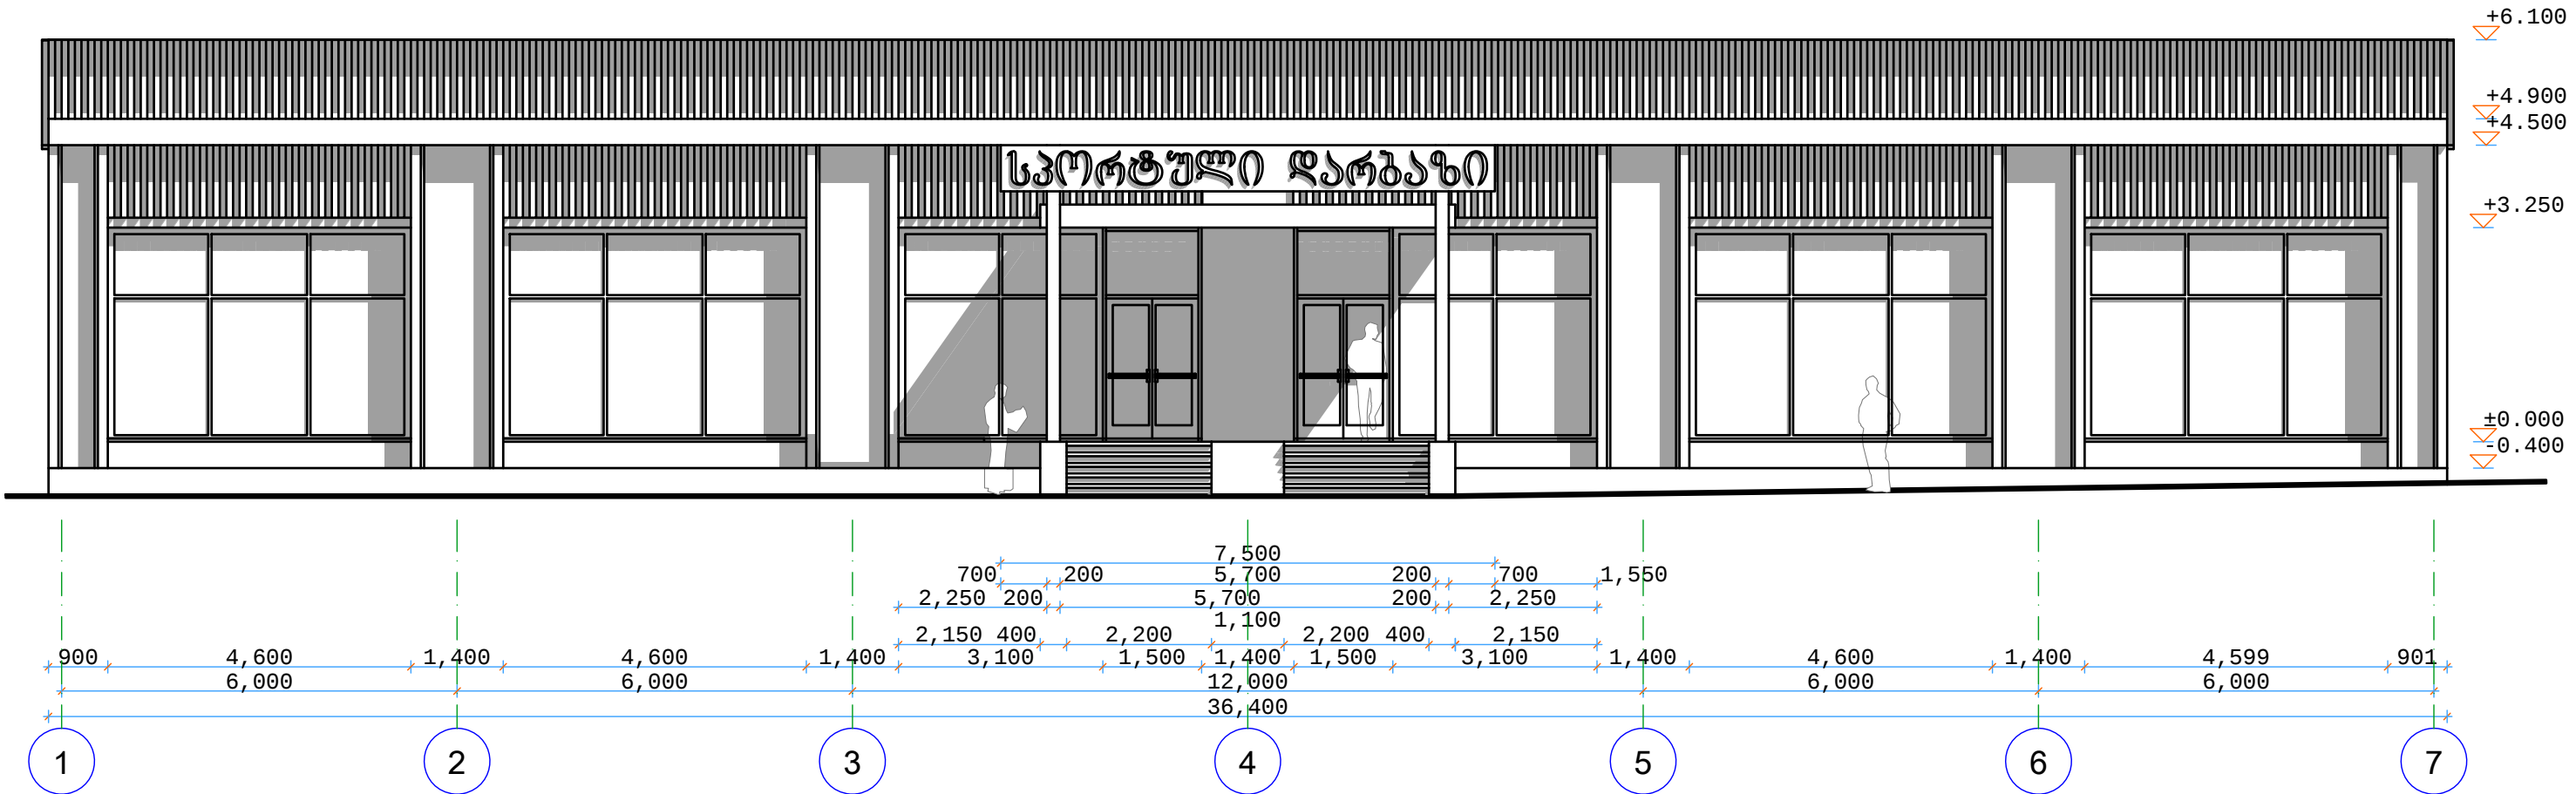


შესავლი A/2 მ 1:100

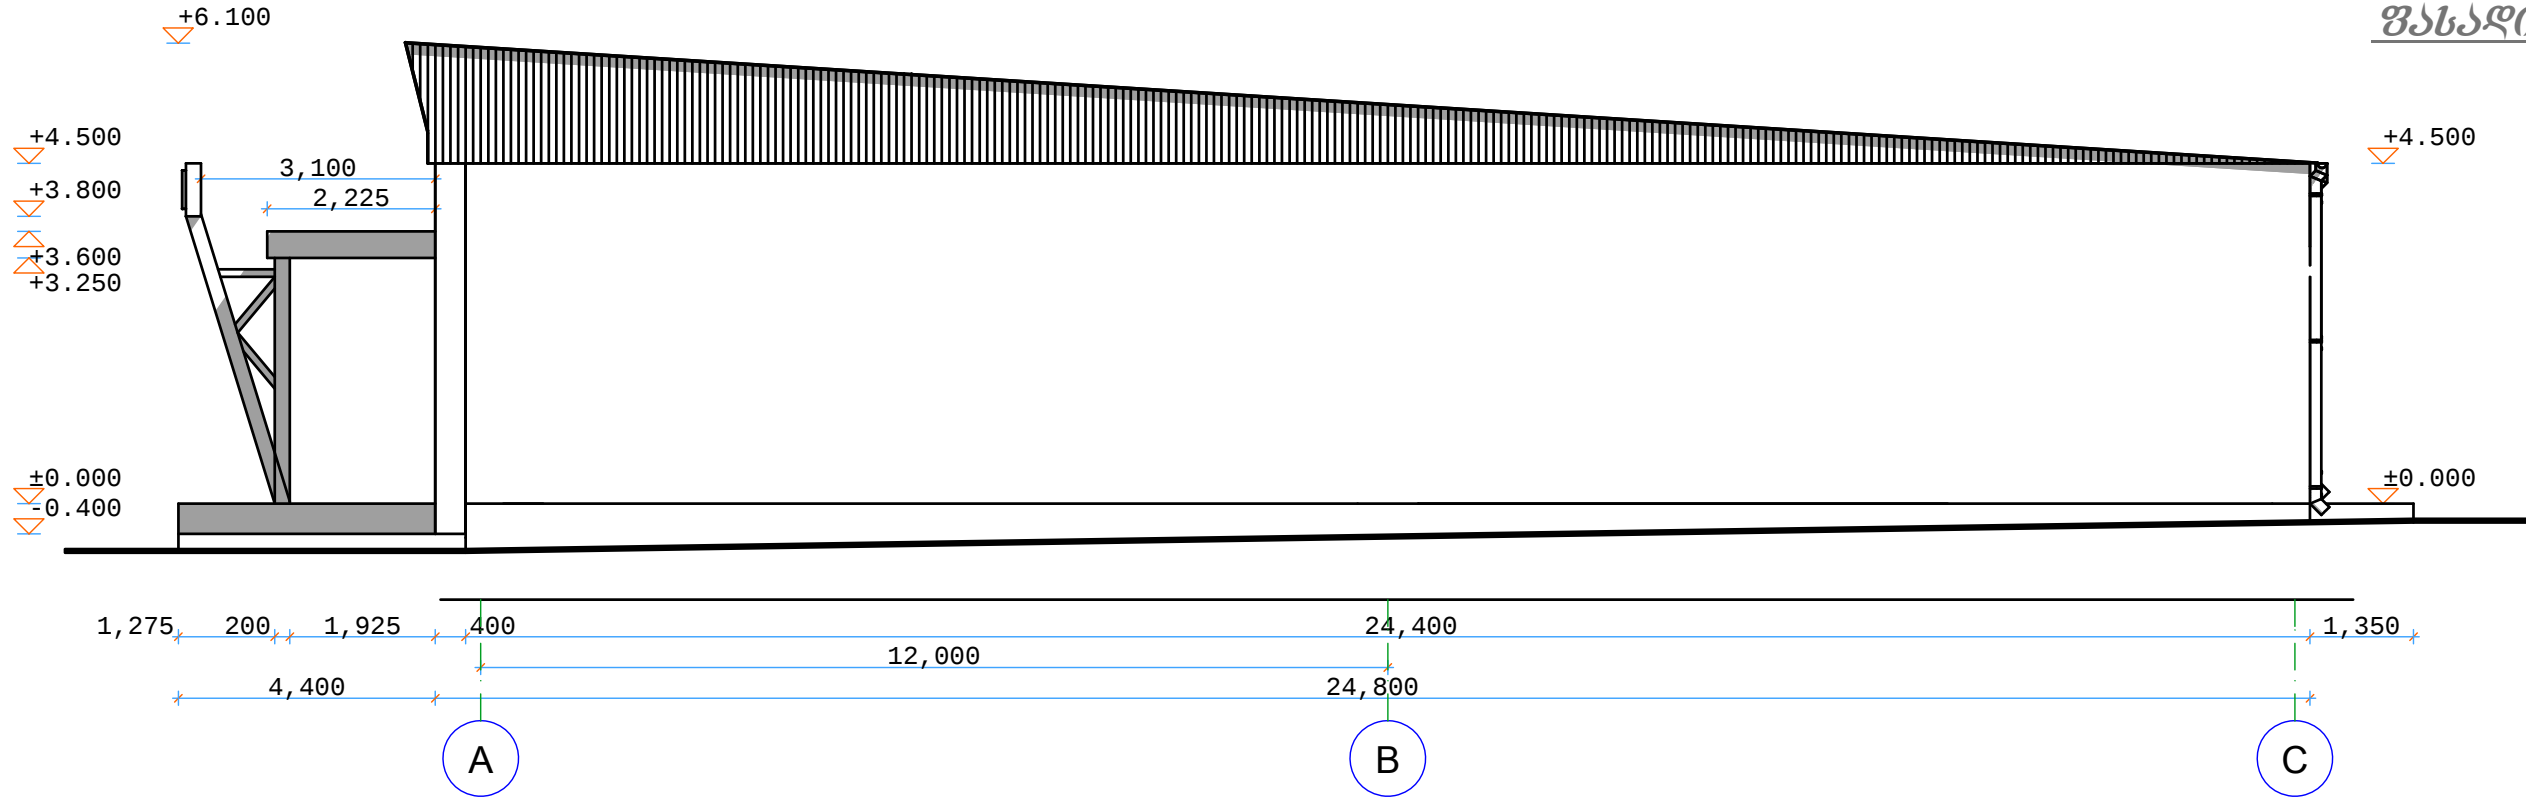


	შ.ა.ს. "დ ე მ ი ბ ა ნ ტ + "			მის. ძ. გელაშვილი. 506073301016 მ.წ.16. სპორტული დარბაზი.
	დირექტორი		ა. იოსებაშვილი	
	პრ. ავტორი		ი.ბიურბუბიანი	
2010				შესავლი A/1, შესავლი A/2 მ 1:100
	ფაშ. №		ფურც. ა-3	


შახედი A/3 მ 1:100

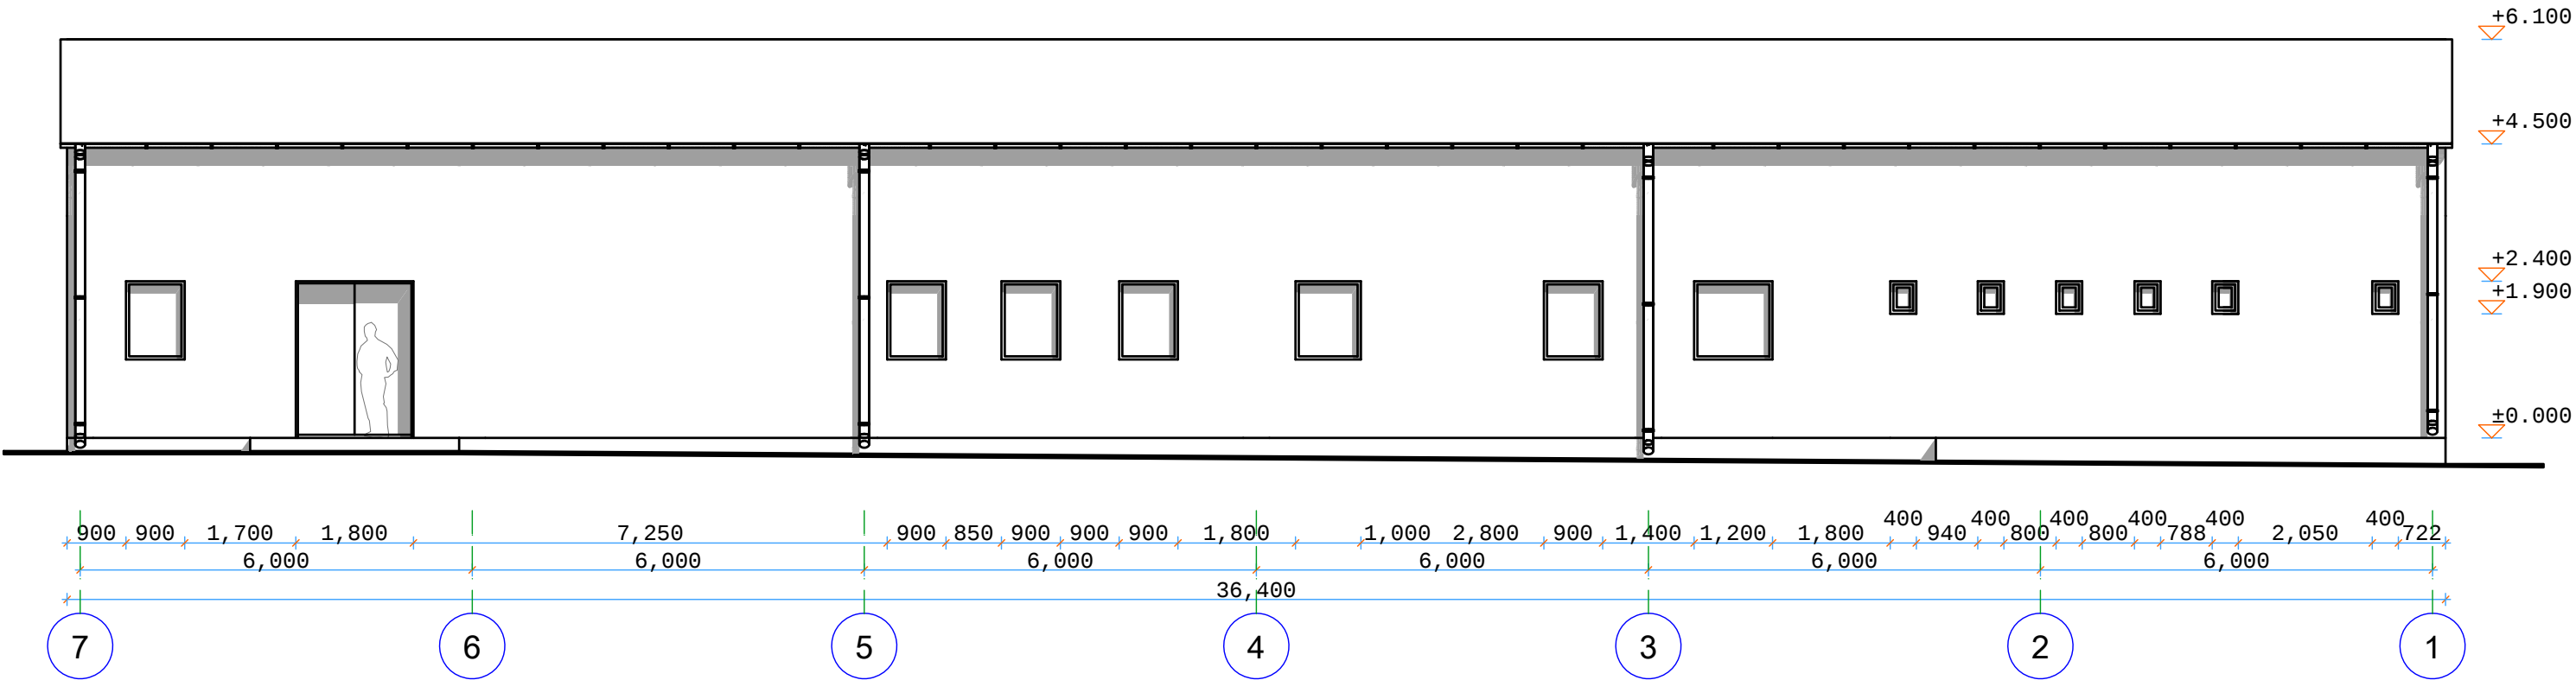

შახედი A/4 მ 1:100

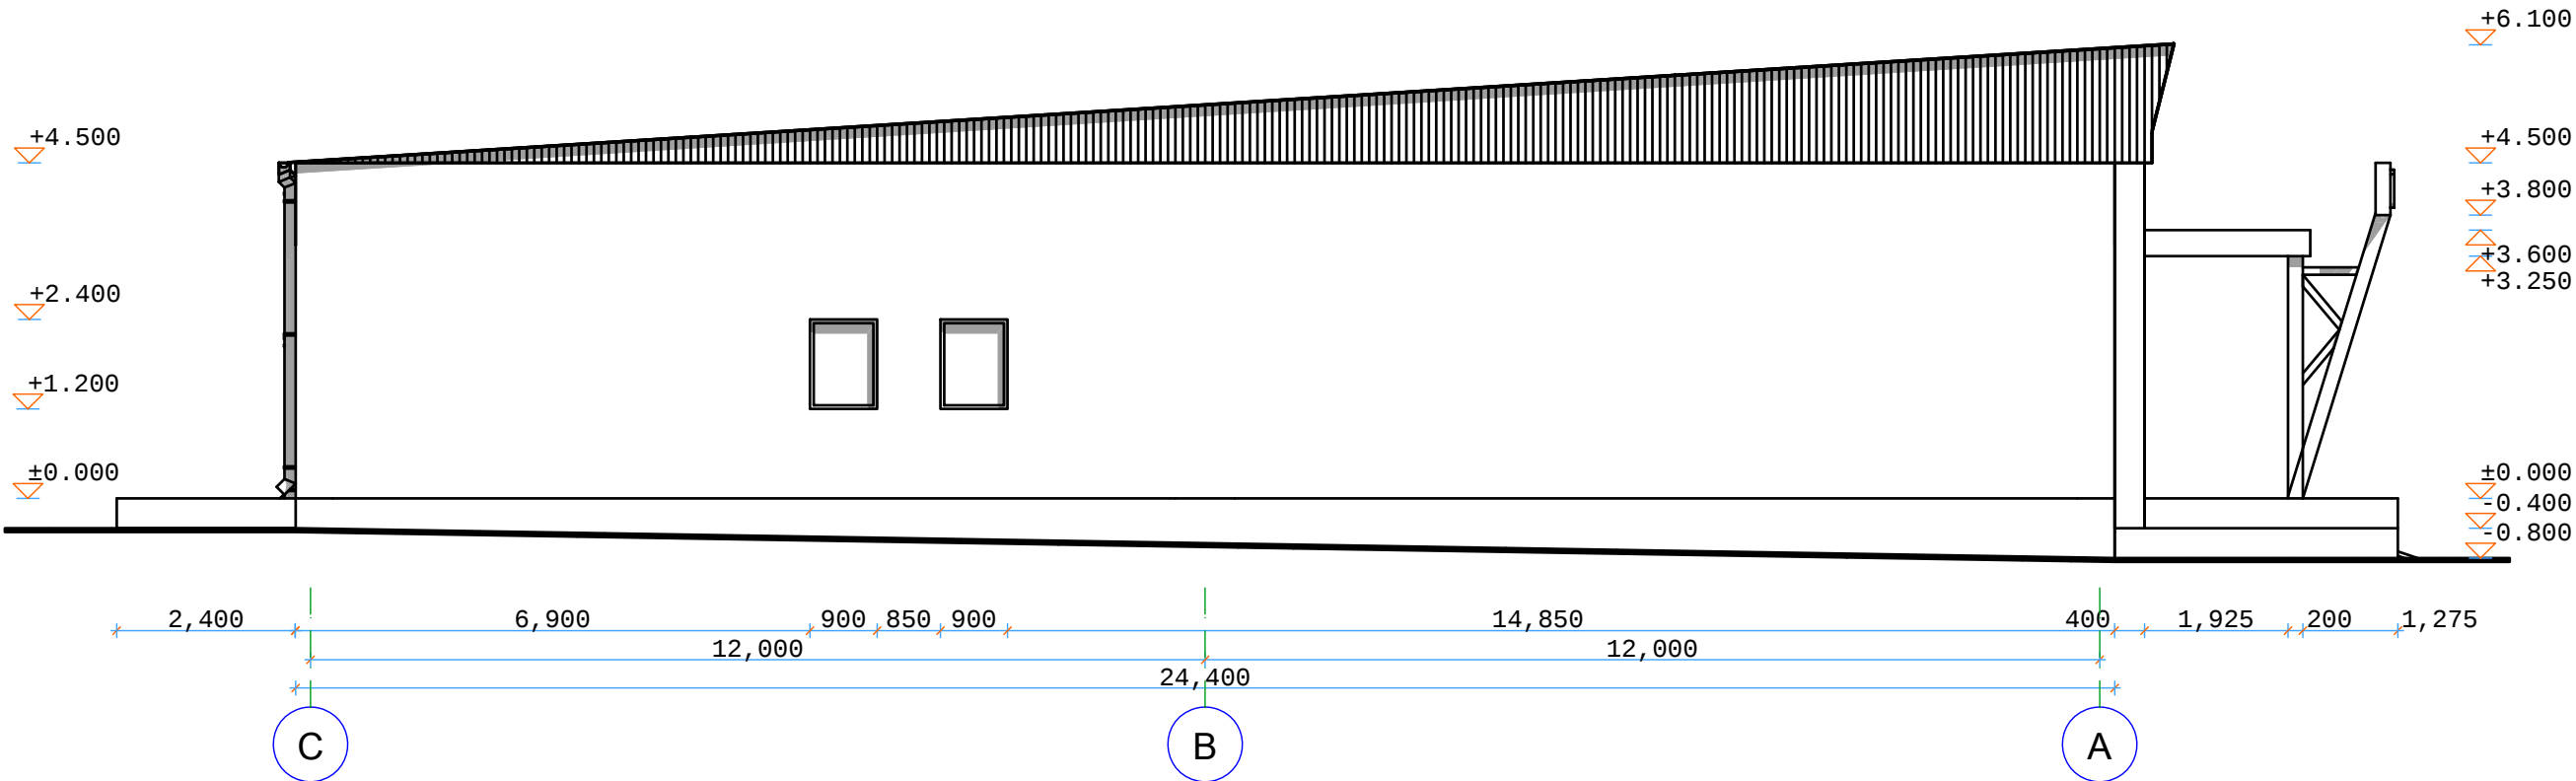


	შ.ა.ს. " დ ე მ ი ბ ა ნ ე ტ + "			მის. ძ. გაღწეაი.	
	დირექტორი		ს. იოსებაშვილი	506(უ)პილის ძ.№16.	
	პრ. ავტორი		ი.ბიორბიანი	სპორტული ღარბაზი.	
				შახედი A/3, შახედი A/4 მ 1:100	
2 0 1 0				შახ. №	შპრც. ა-4

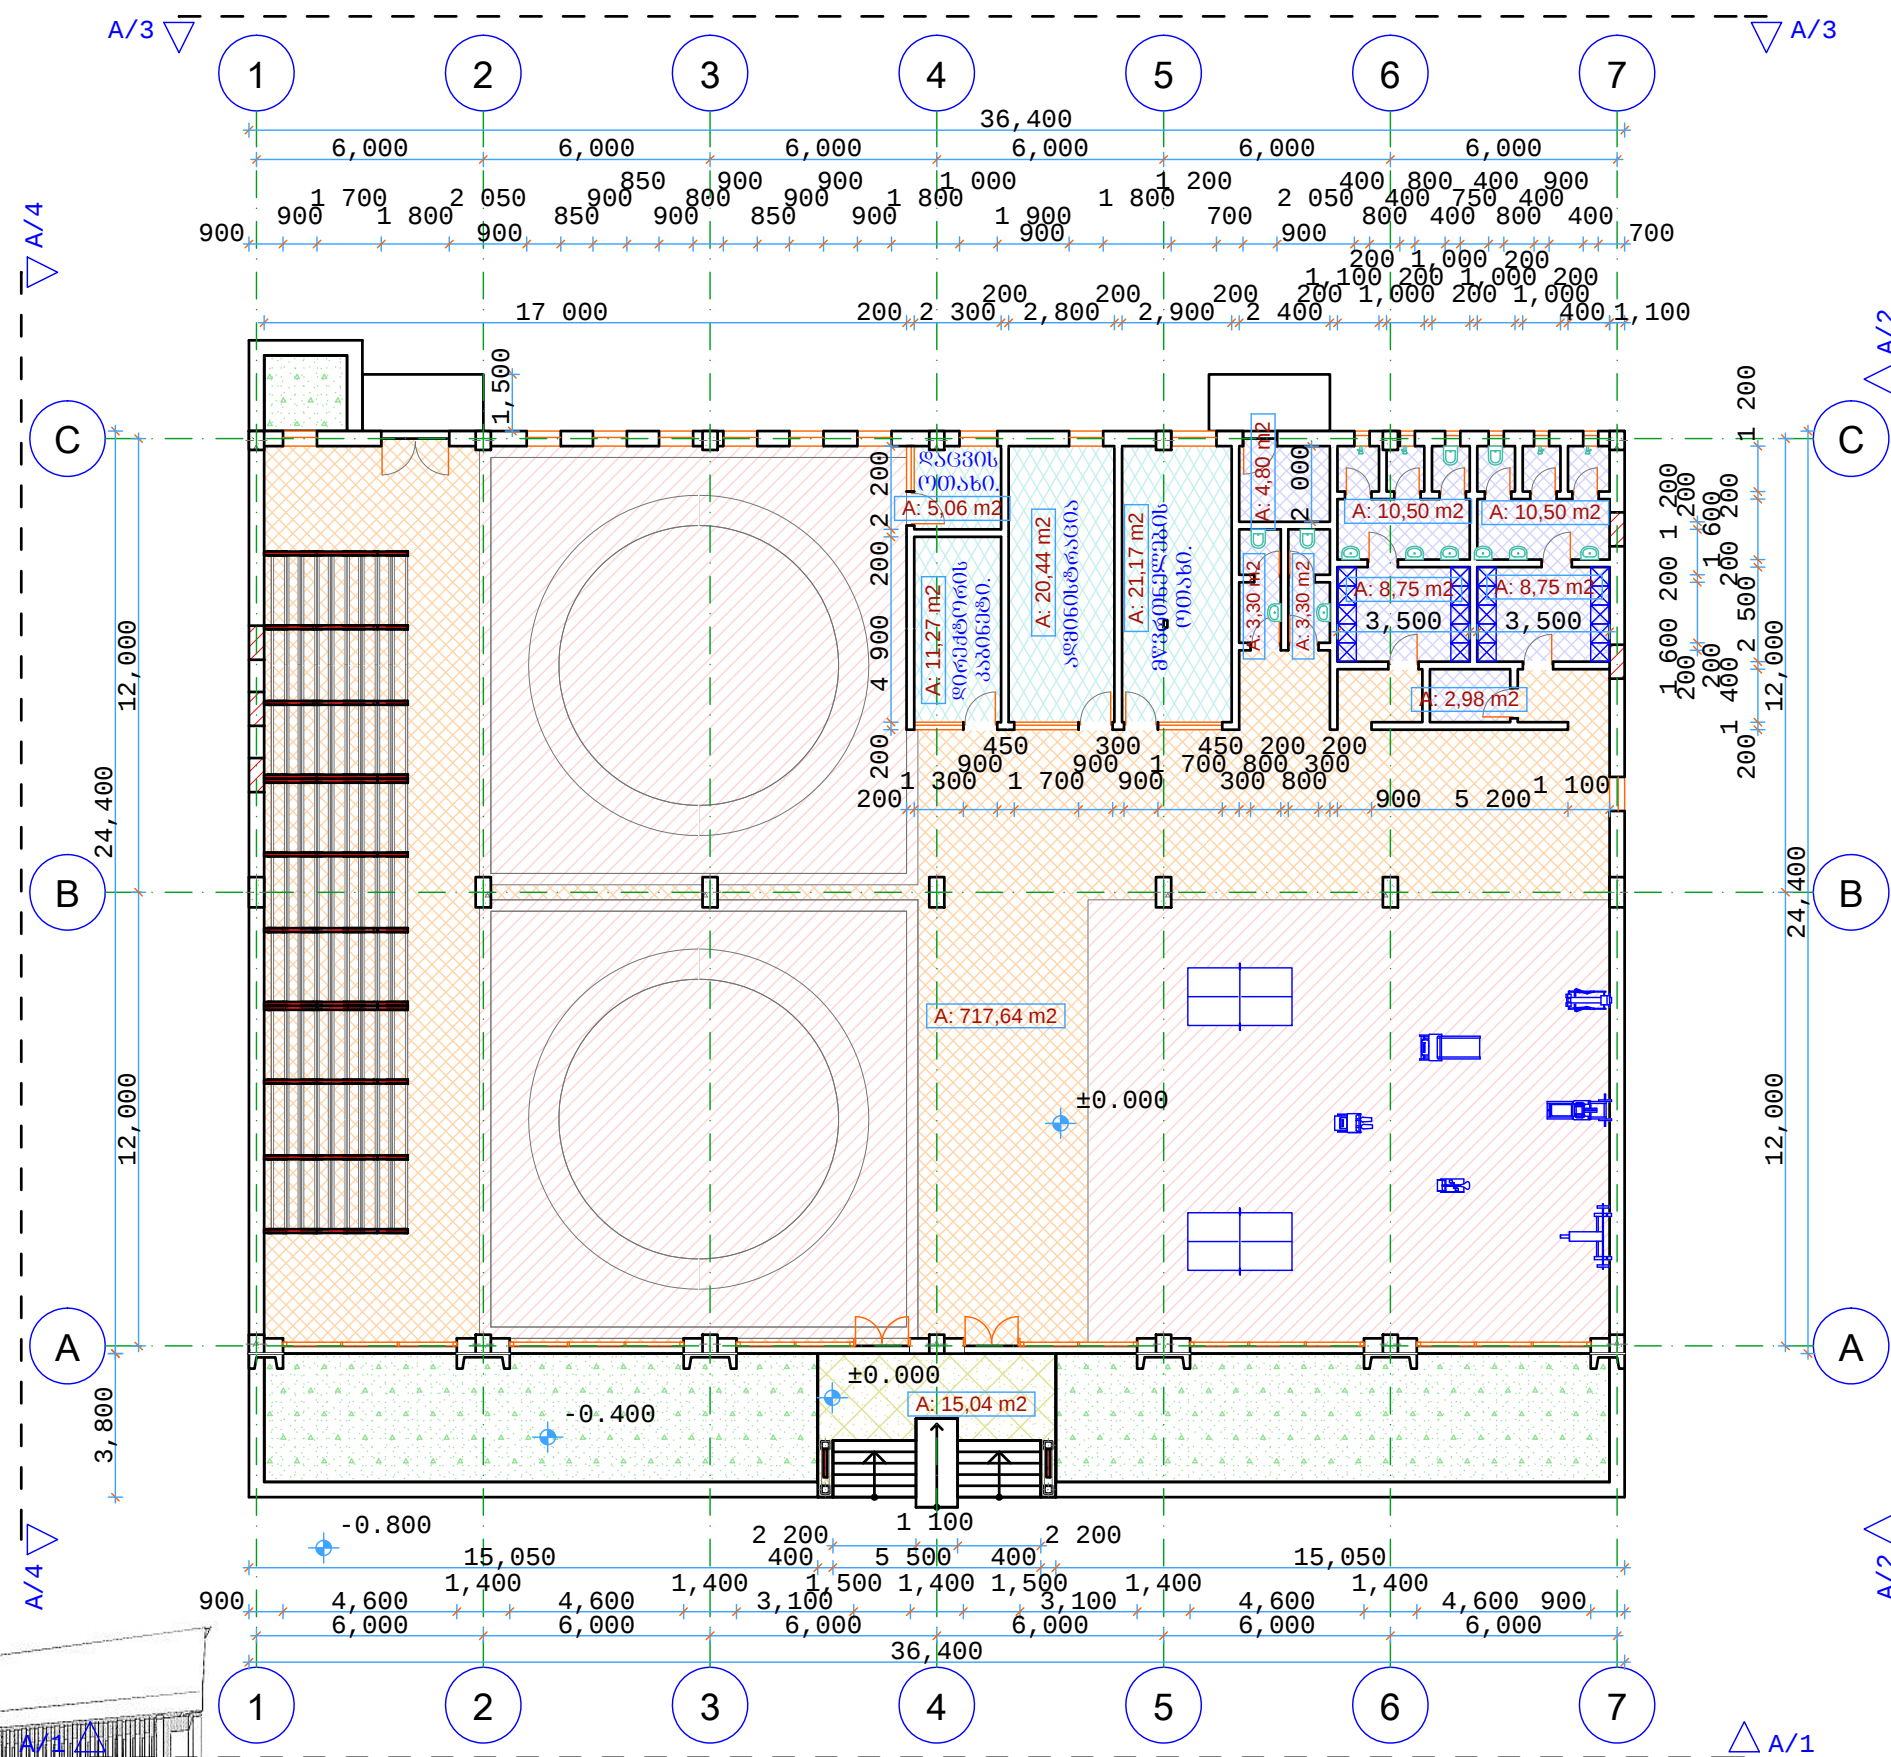

2 0 1 0

<u>შ. კ. ხ. " ღო მ ო ნ ა ნ ტ ო ა</u>			მის. ძ. ბაღდათი.		
დომეტრიო		ა. იოსებაშვილი	6060მშვილხ ძ.№16.		
პრ. ავტორო		მ.ბოირობიანი	სპორტული ღარბაზი.		
			ბეჭდვა მ 1:200		
			დავ. №		შურგ. ა.

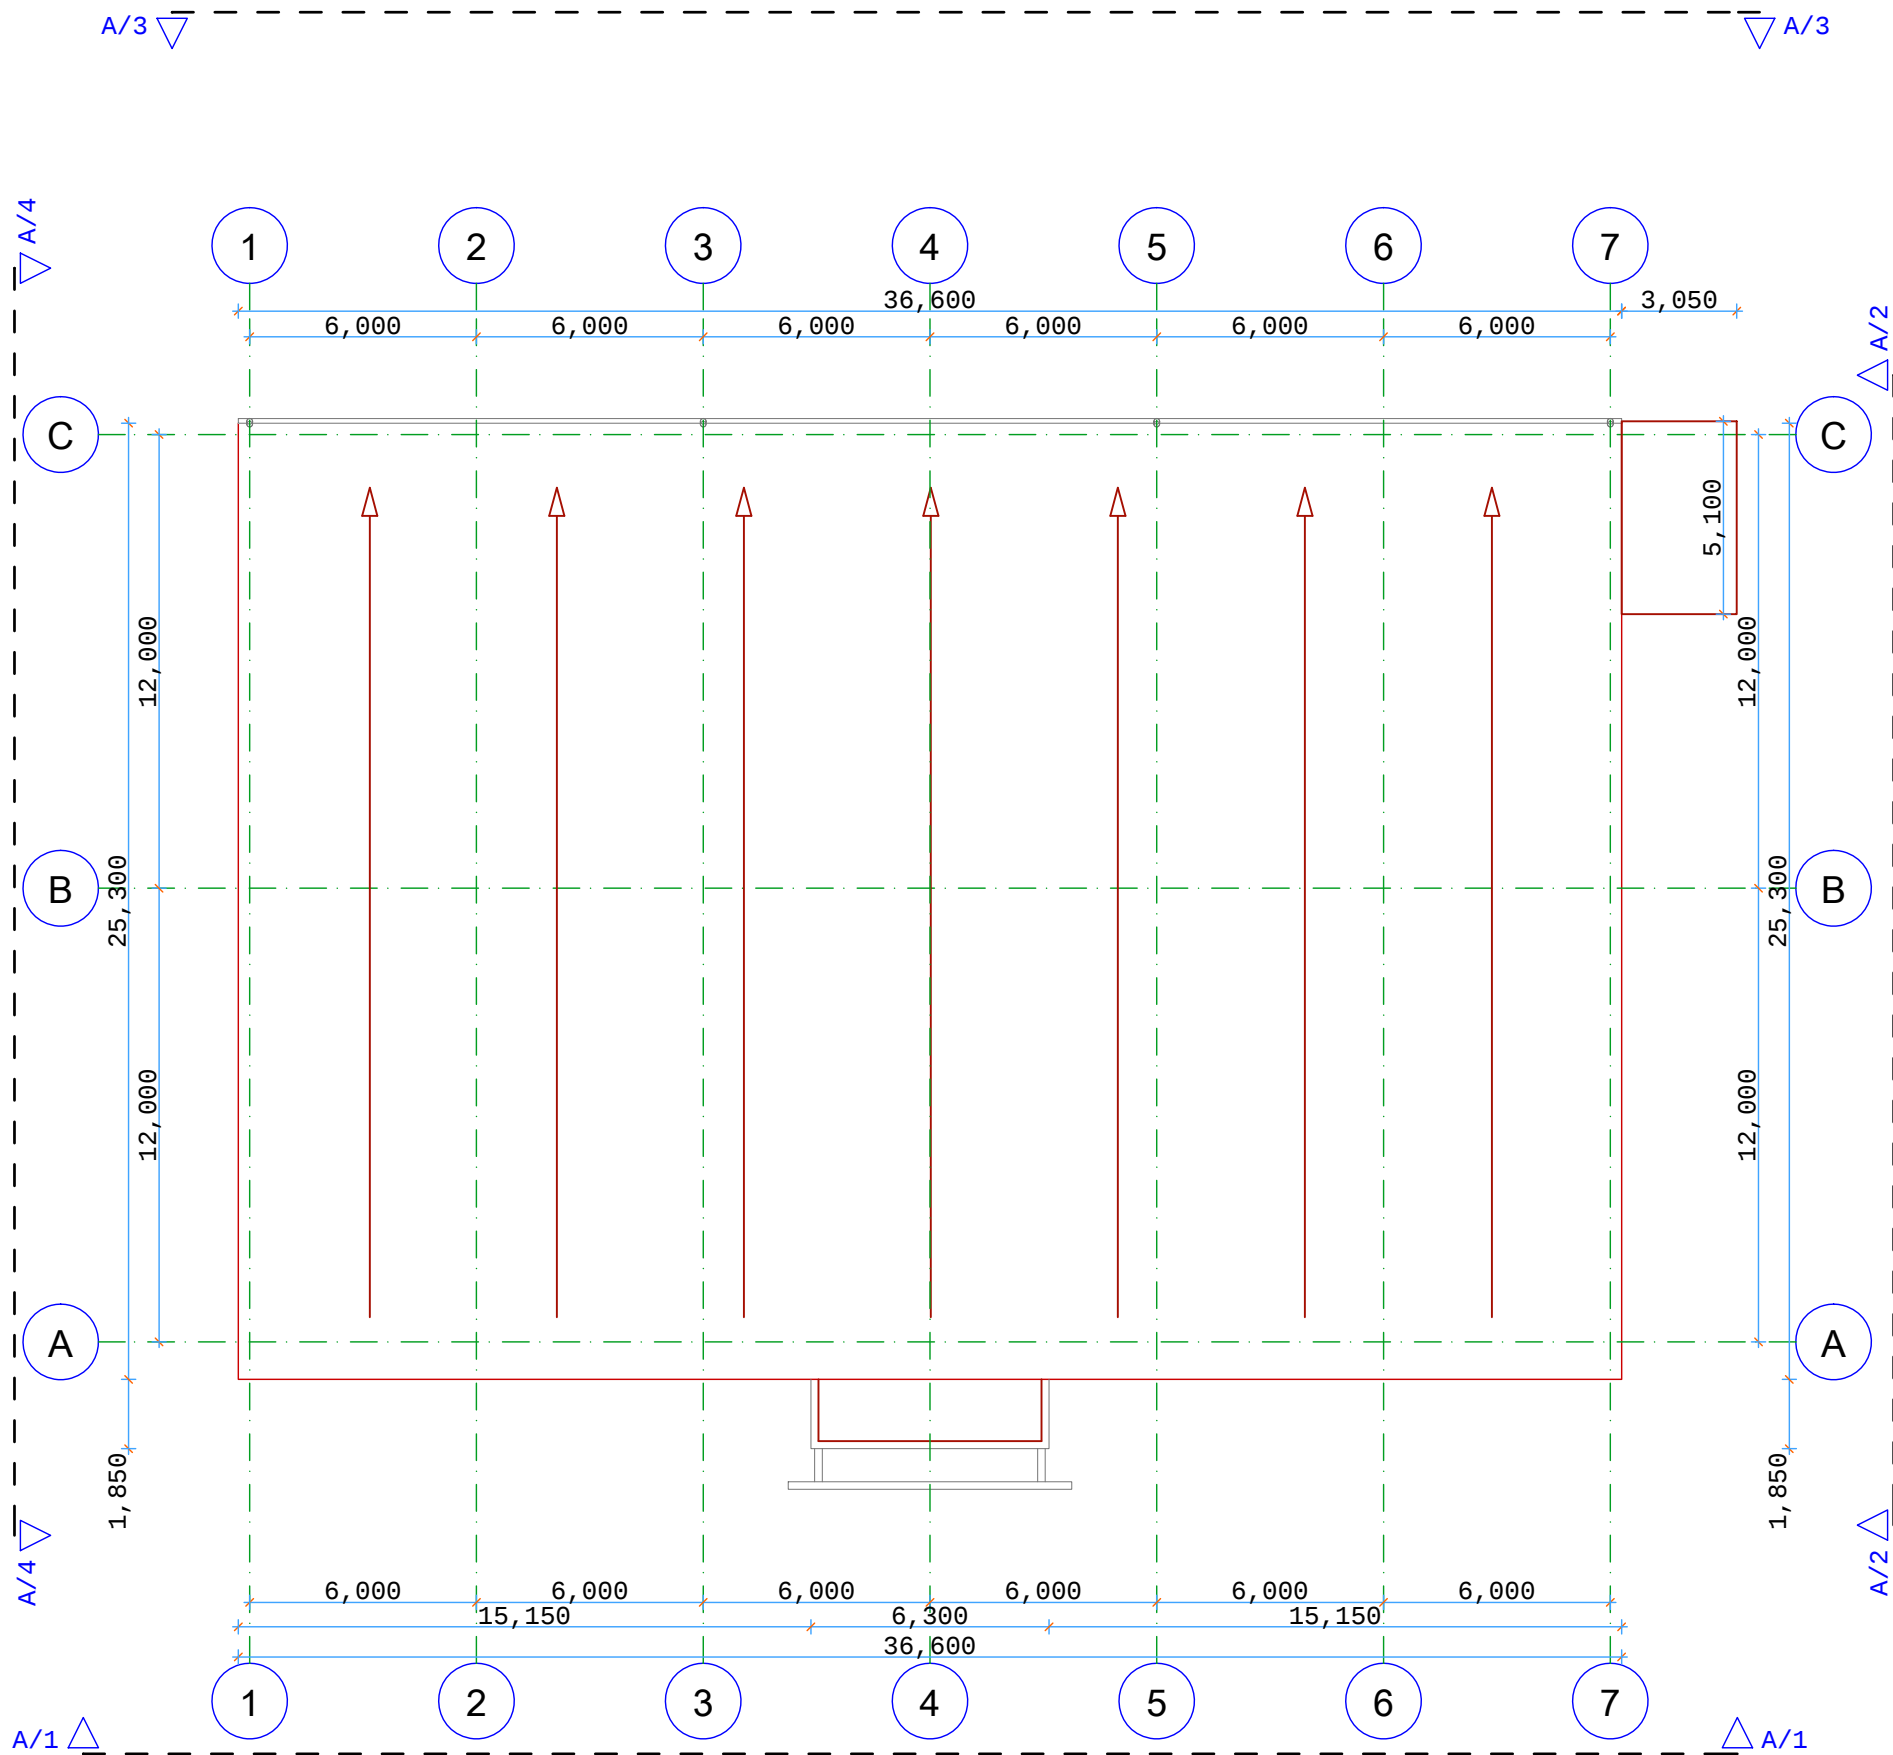

2 0 1 0



შ. პ. ხ. " დ ე მ ი ბ ა ნ ე ტ ი + "		
დირექტორი		ა. იოსებაშვილი
პრ. ავტორი		ი. ბერიშვილი
ინჟინერი		რ. ჩიხლაძე

მის. ქ. გაღდათი.
ნინოშვილის ქ. №16.
სპორტული ღარბაზი.


სახურავის გეგმა მ 1:200
ლაპ. №
ფურც. 2-2

ප්‍රතිපත්ති (ව්‍යවහාර ප්‍රවේශය)


ბებბბბ ბ 1:50

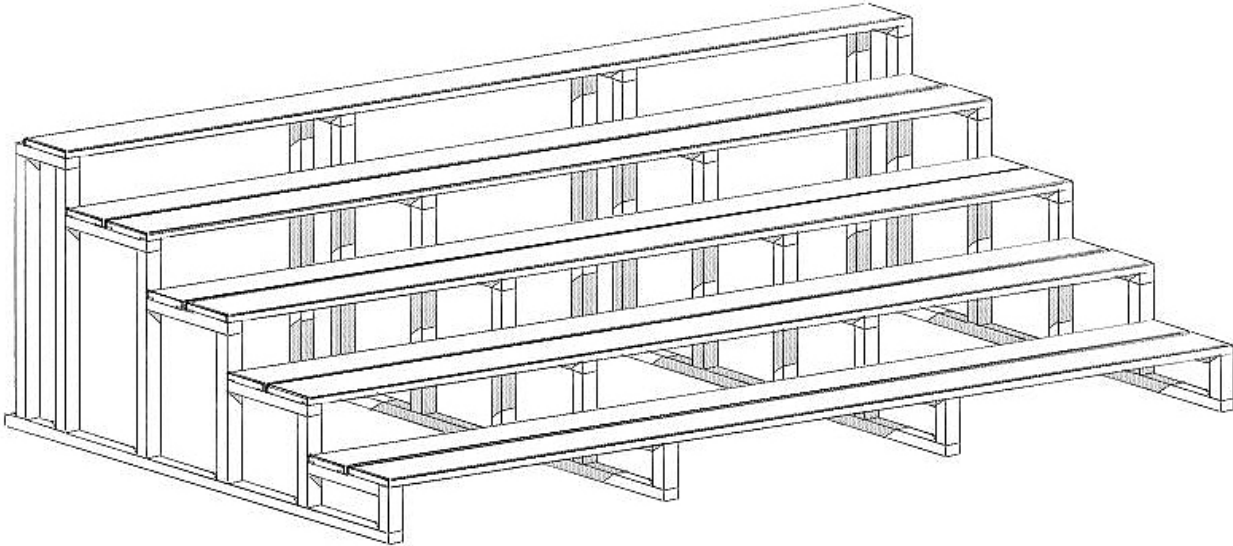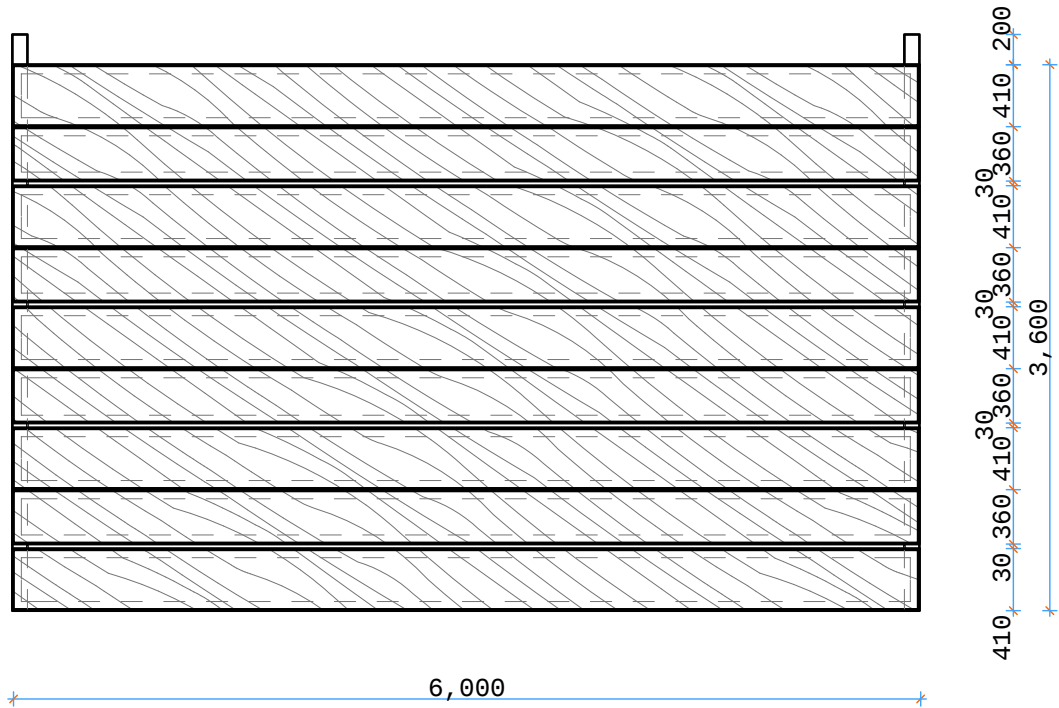



წიგნები მ 1:50

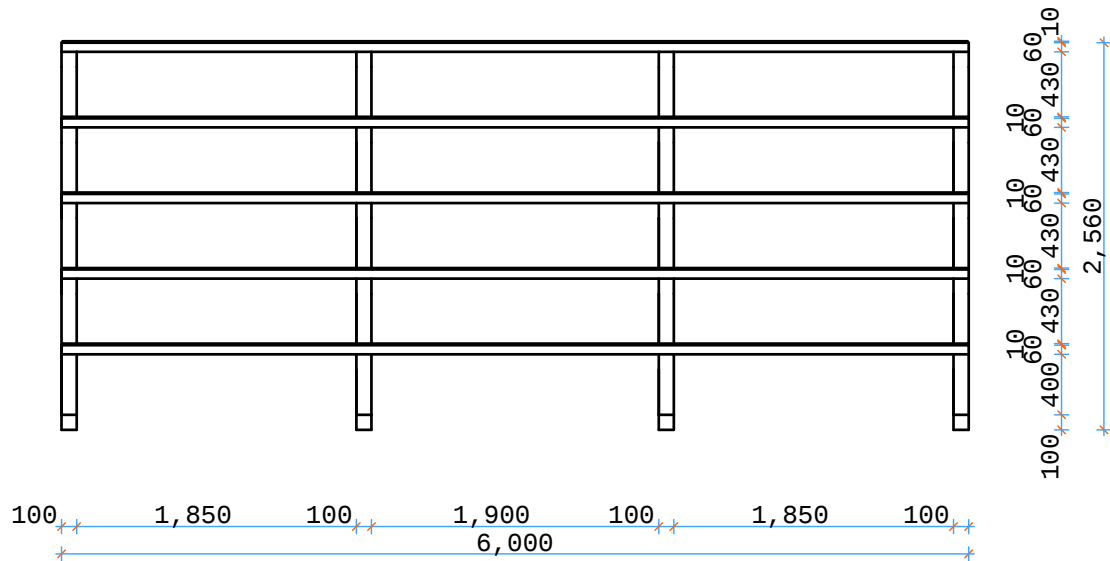

ჭედილი მ 1:50

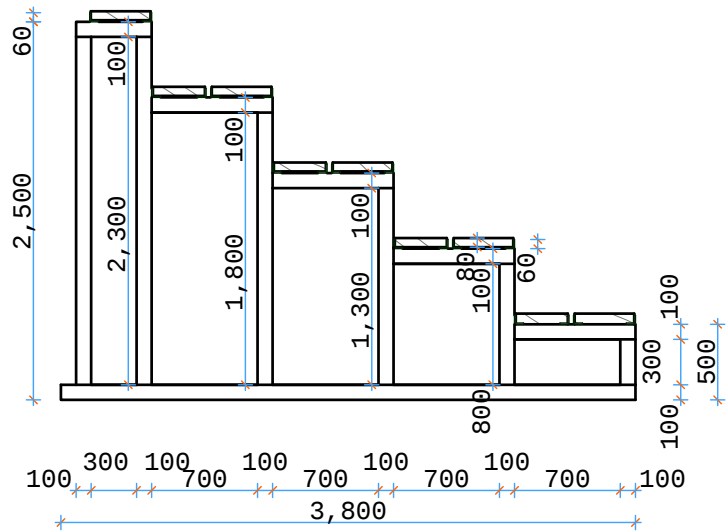

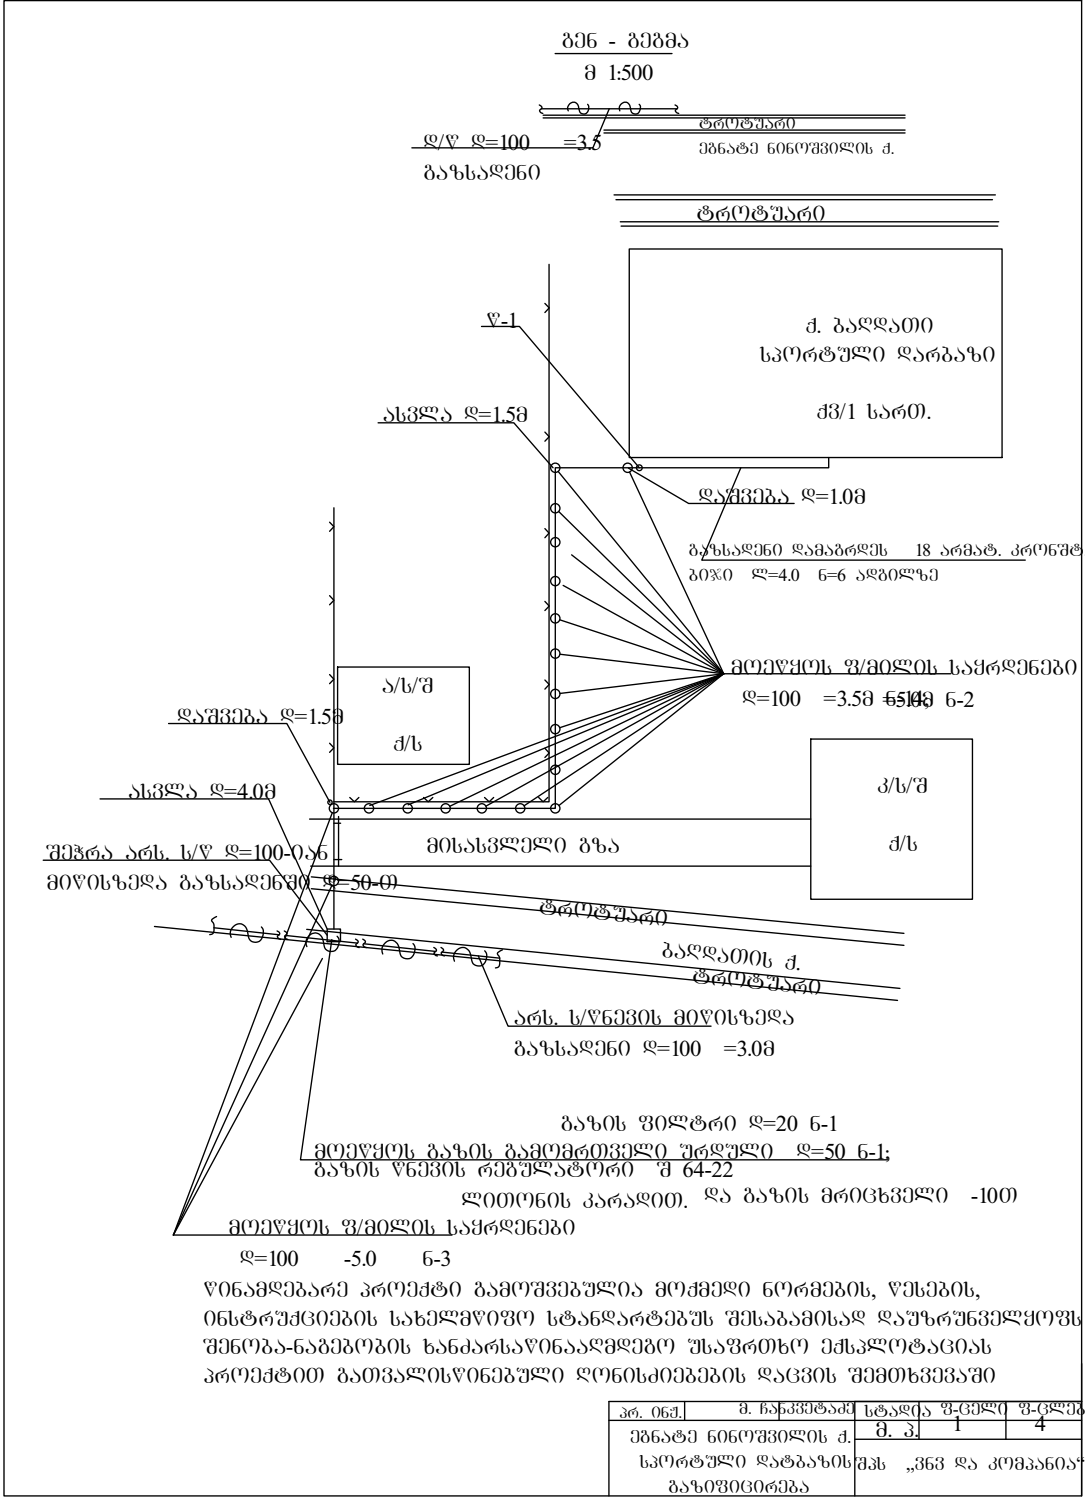


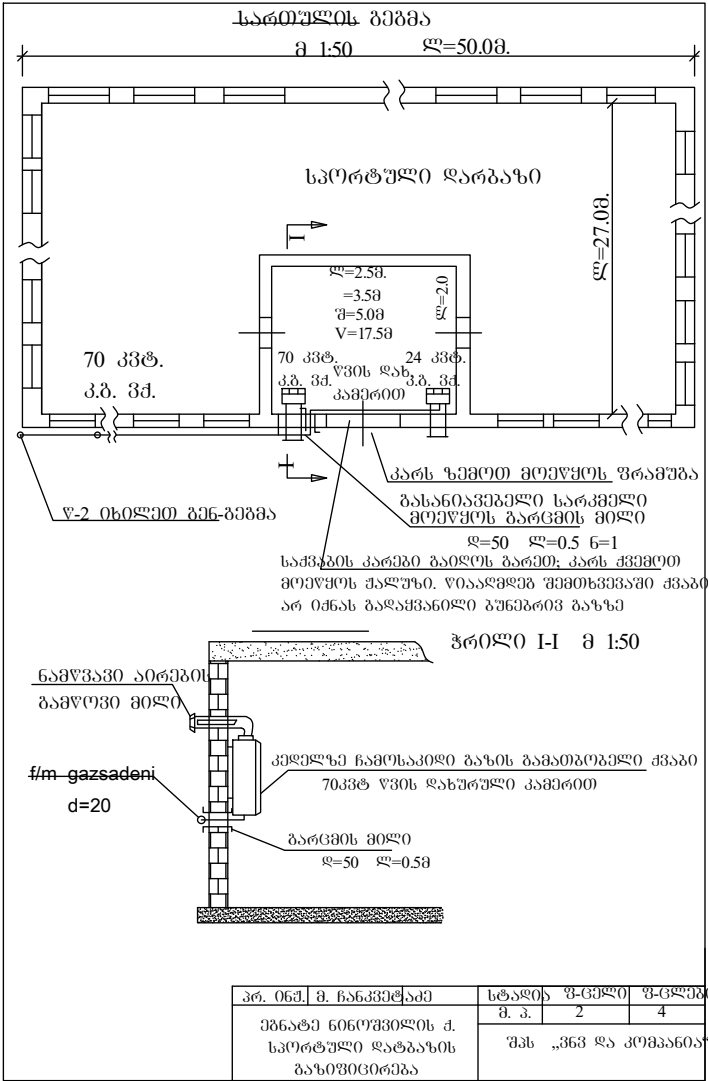


შენიშვნა

კვანძი №1-ის დეტალები გაზის მრიცხველი

-100; გაზის წნევის რეგულატორი -შ 64-22

და გაზის ფილტრი ჩაიღვას ლითონის პარალელში

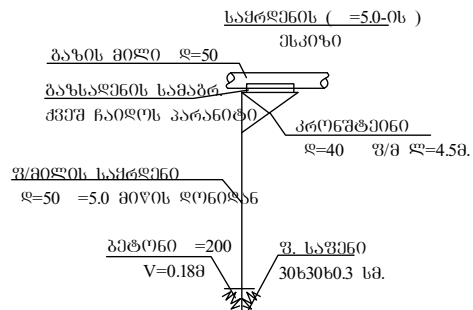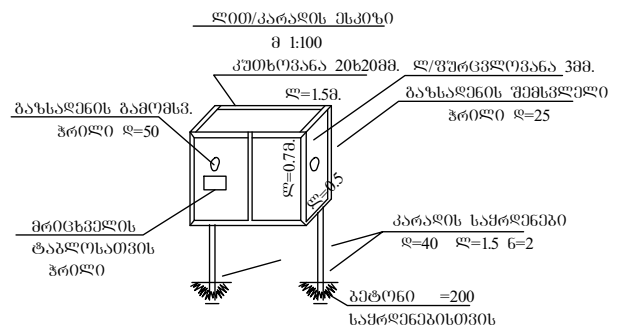

პრ. ინჟ.	მ. ჩანკვეტაძე	სტადია	შ-ცული	შ-ცული
შენიშვნა ნიშნულის ქ. საერთო ლაბაზის გაზიფიკაცია		მ. პ.	4	4
		შპს „მგვ და კომპანია“		