შ.პ.ს. "ბრინ პროჯექტ"

GP

შიდა აზომვითი ნახაზი

ქ.თბილისი, ჩახრუხაძის ქუჩა,
სკ 01.18.03.016.023 მიწის ნაკვეთზე განთავსებული
ნიკოლოზ ბარათაშვილის სახლ-მუზეუმი
საერთო ფართით: 208.17 მ²

თბილისი 2017 წ.

ქ.თბილისი, ჩახრუხაძის ქუჩა, სკ 01.18.03.016.023 მიწის ნაკვეთზე განთავსებული ნიკოლოზ ბარათაშვილის სახლ-მუზეუმი
მ 1:100

საერთო ფართი: 208.17 მ2

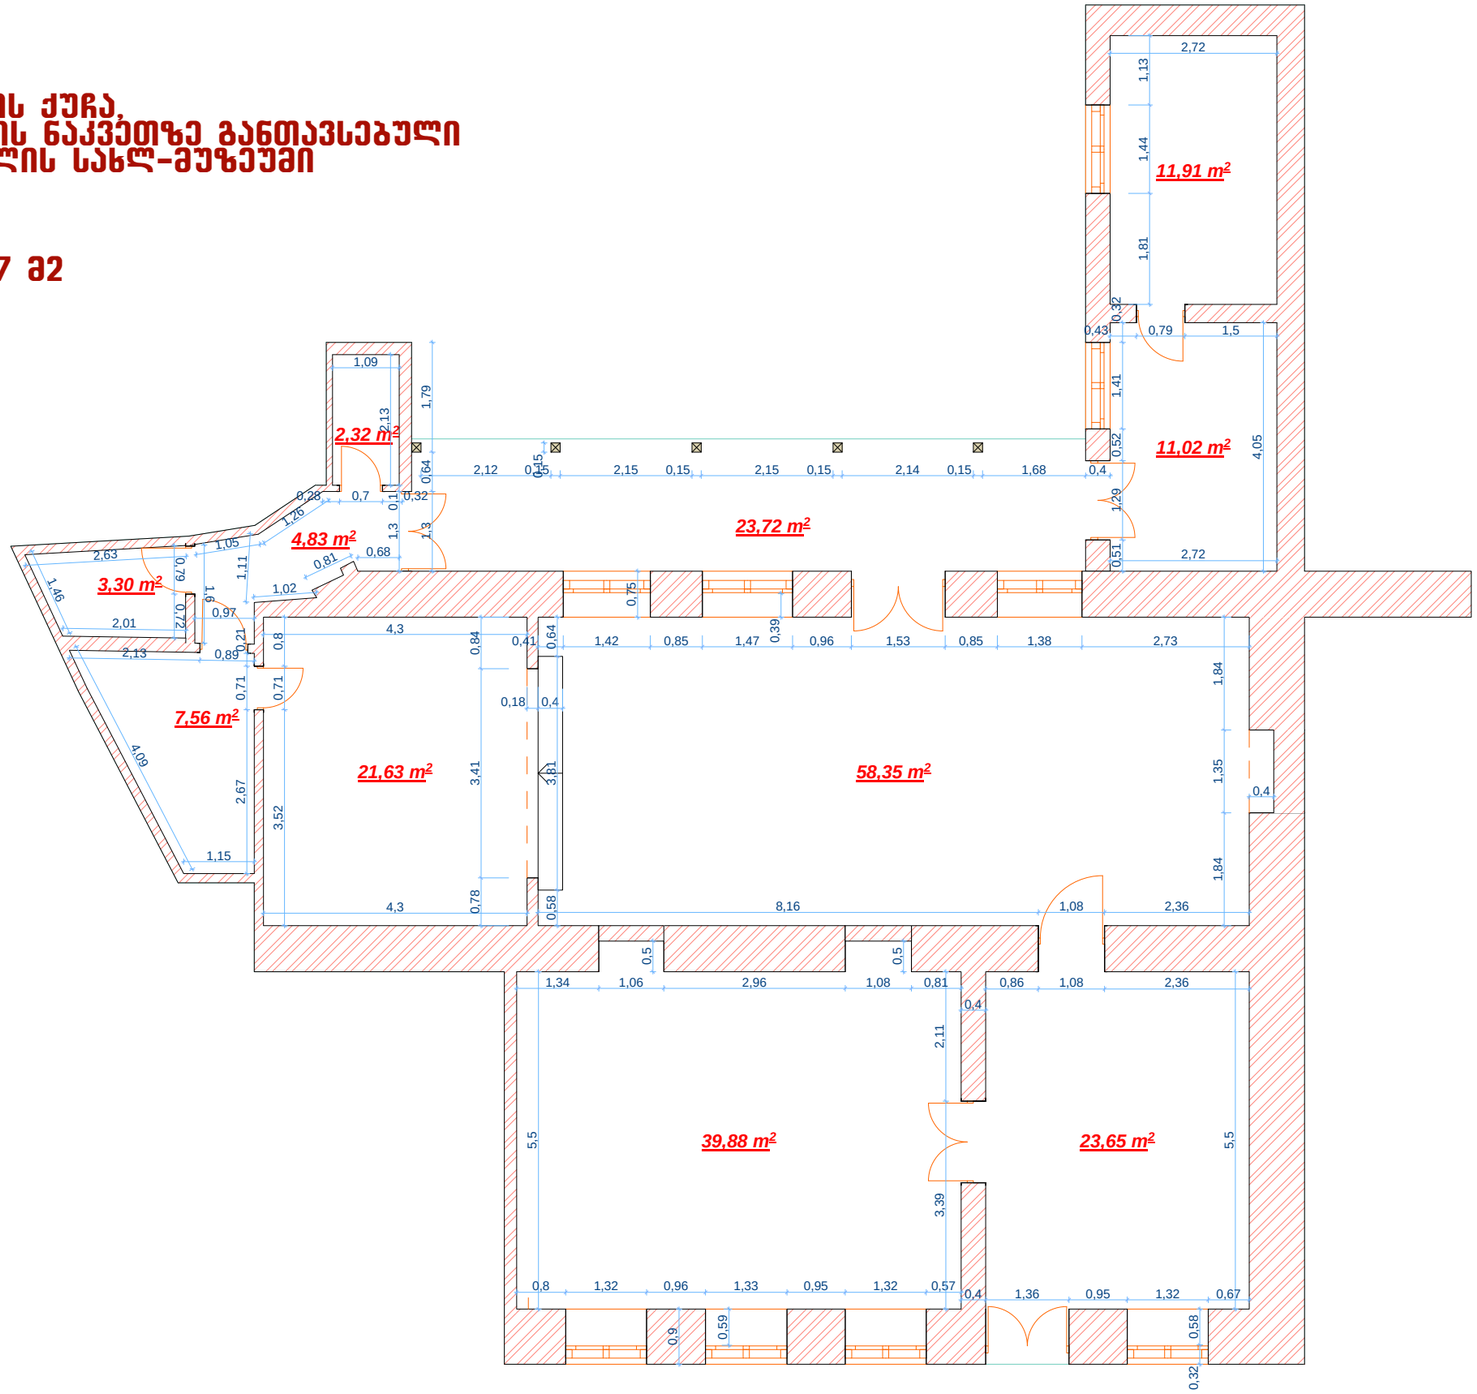

GP	შ.პ.ს. "გრინ პროჯექტ"	დაკვეთა	სტადია	ფურც.	რაოდ.
		2017 წ			
		დირექტორი		თ. გურგენიძე	
	ქ.თბილისი, ჩახრუხაძის ქუჩა, სკ 01.18.03.016.023 მიწის ნაკვეთზე განთავსებული ნიკოლოზ ბარათაშვილის სახლ-მუზეუმი	კომპ.უზრუნველყოფა		თ. გურგენიძე	
		დამკვეთი			

საკანონმდებლო, მისამართი, ვაკე-საბურთალოს რაიონი, ვაჟა-ფშაველას კორპ 12², ბ. 52
Vashlijvasi 12 A Disrict, App.52
Tbilisi, Georgia
Phone: (+995) 593 60 34 00. E-mail: temagurg2111@gmail.com