
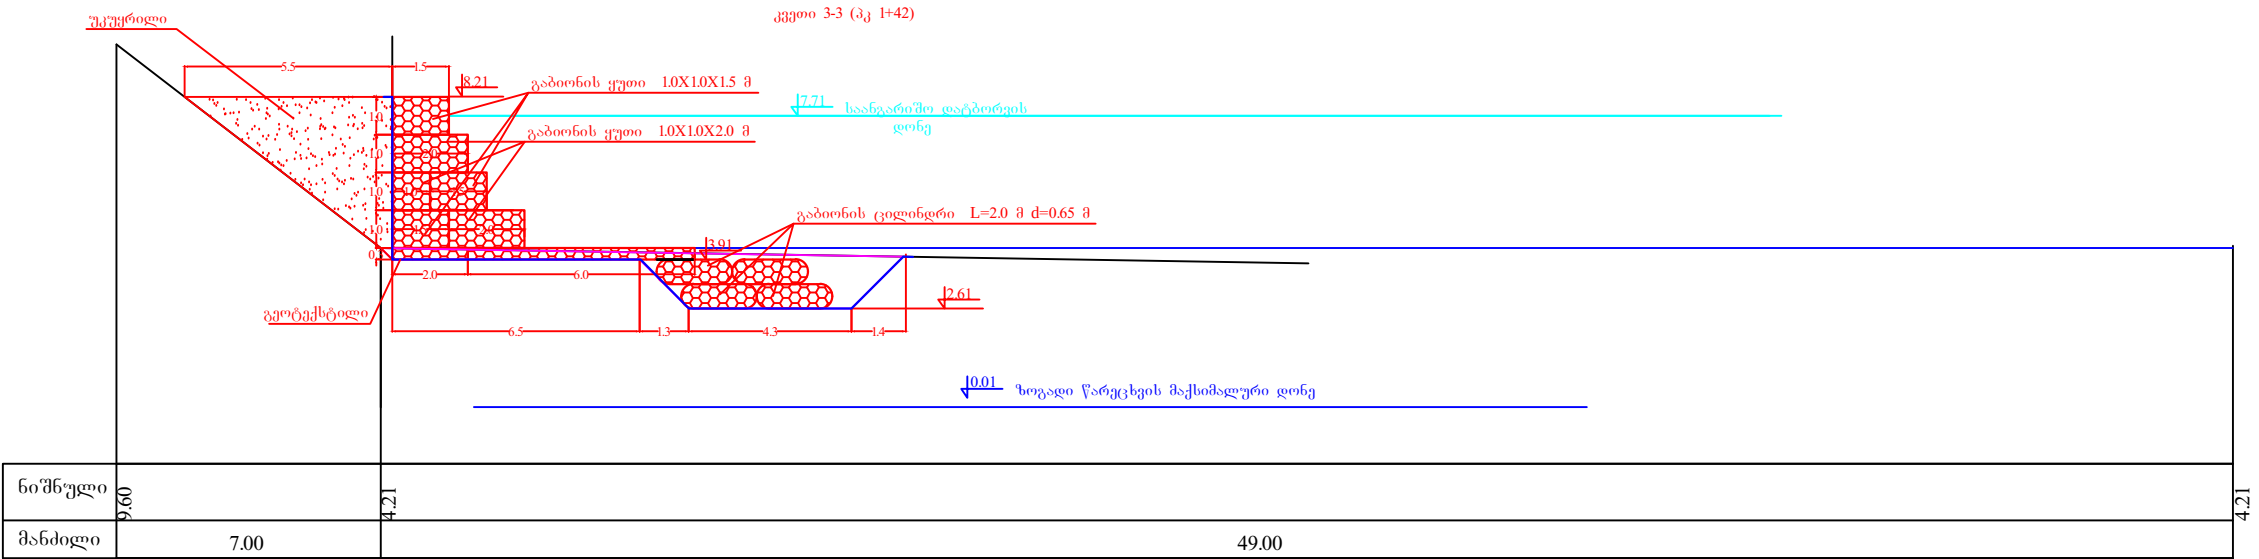
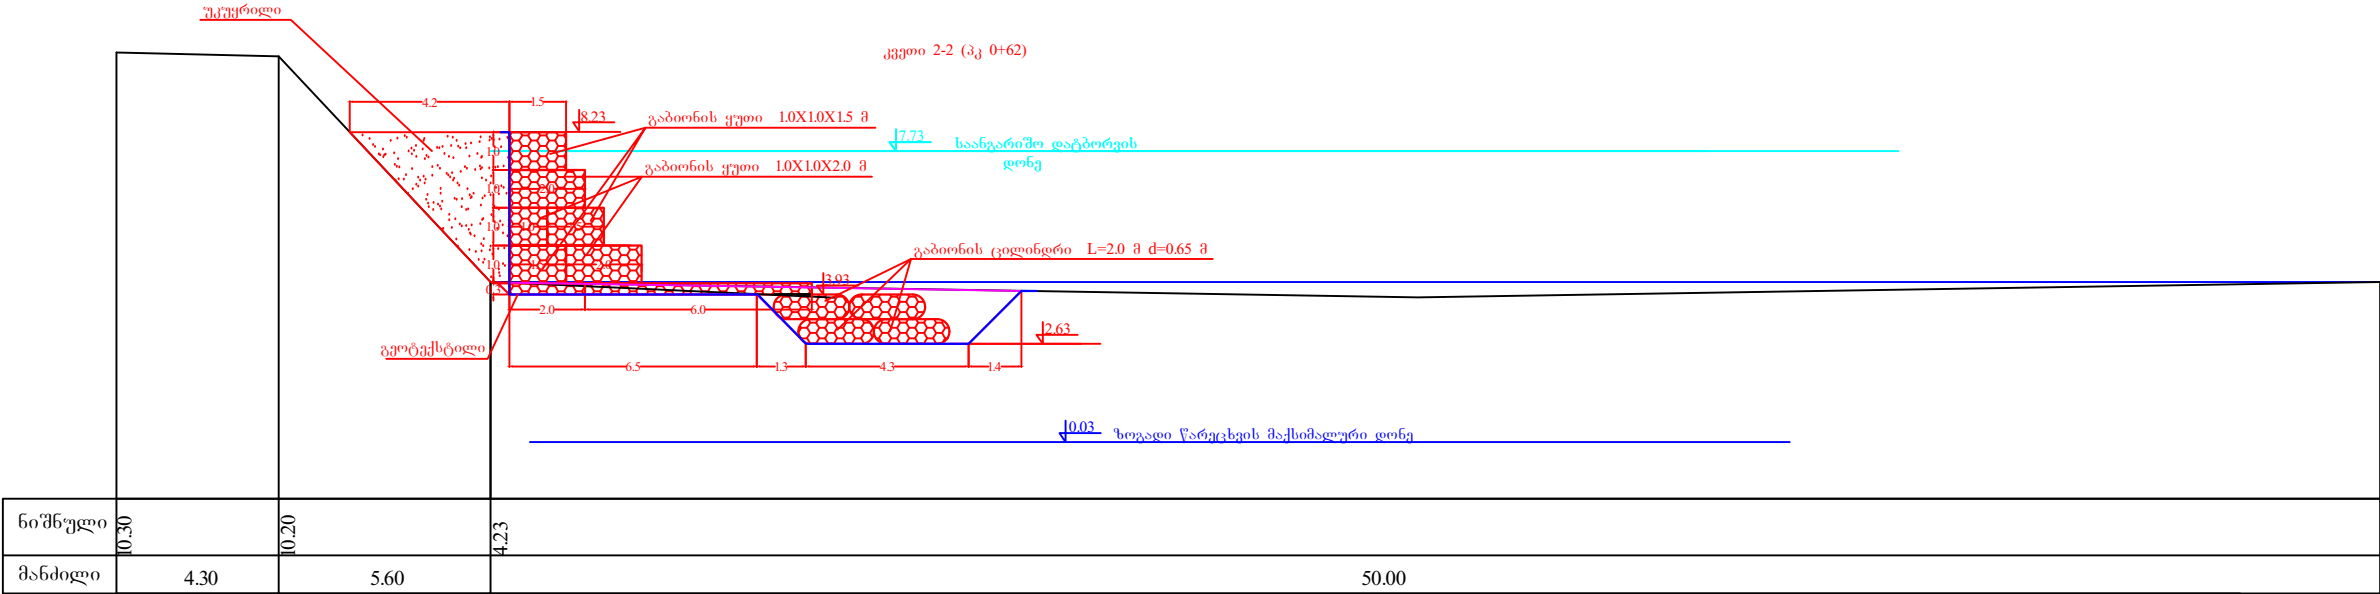


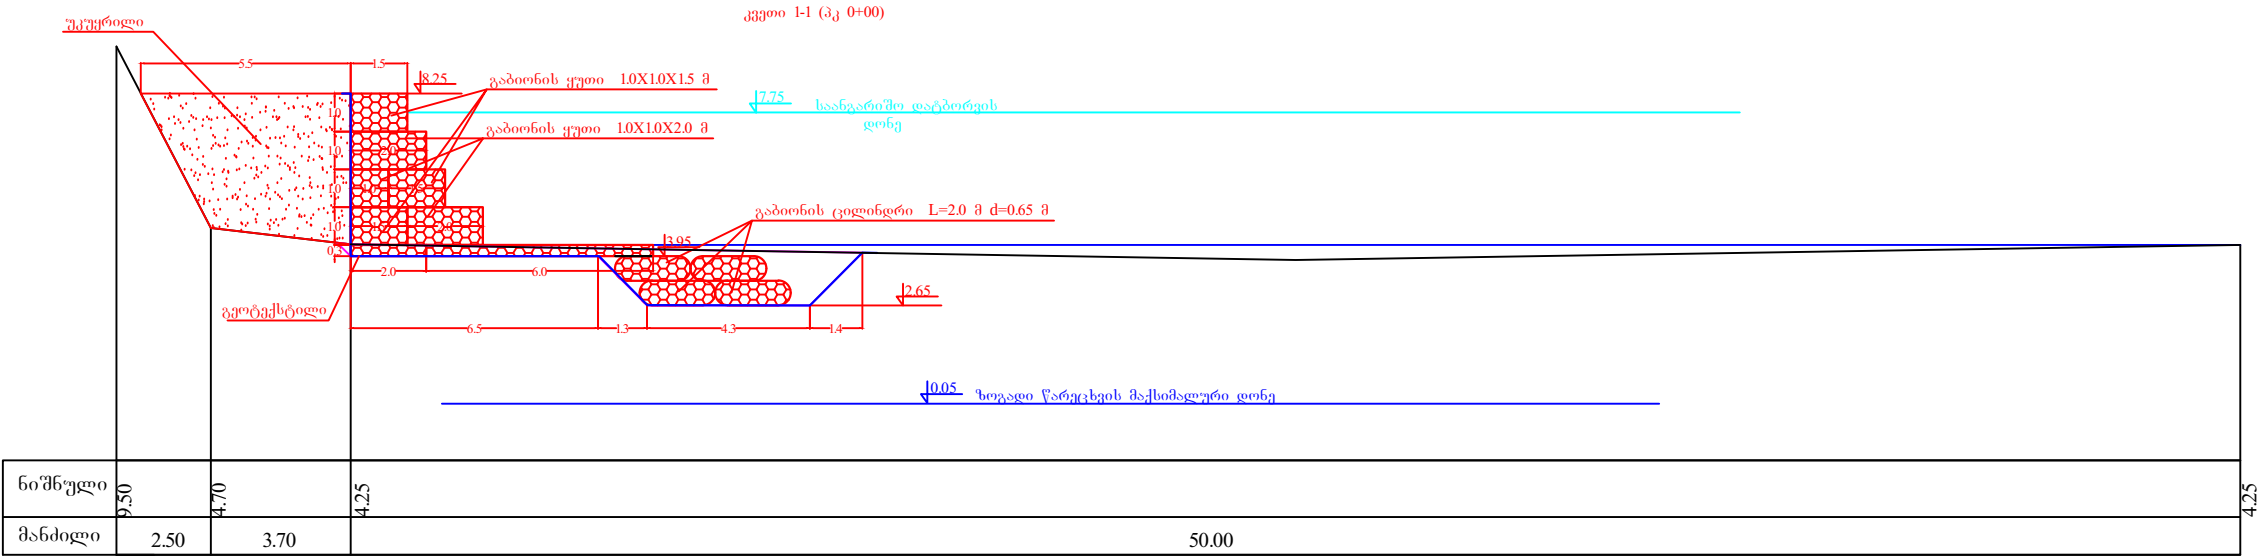

				შუგდიდის მუნიციპალიტეტის სოფ. ორსანგიაში (მიღერი სორდიას საკარმი ნაკვეთის მიმდებარედ) მდ.ეზგურზე ნაპირსამაგრი ნაგებობის პროექტი		
პრ.მო.ინჟინერი	ვ.გალუშოვა			ნაგებობის განივი კვეთები 1-1, 2-2 და 3-3	სტადია	ფურცელი
					მ.პ.	კ-2
შეასრულა	თ.აგალიანი			მ 1:200		
შეამოწმა	დ.გალუშოვი					

შპს "ნაპირდაცვა"