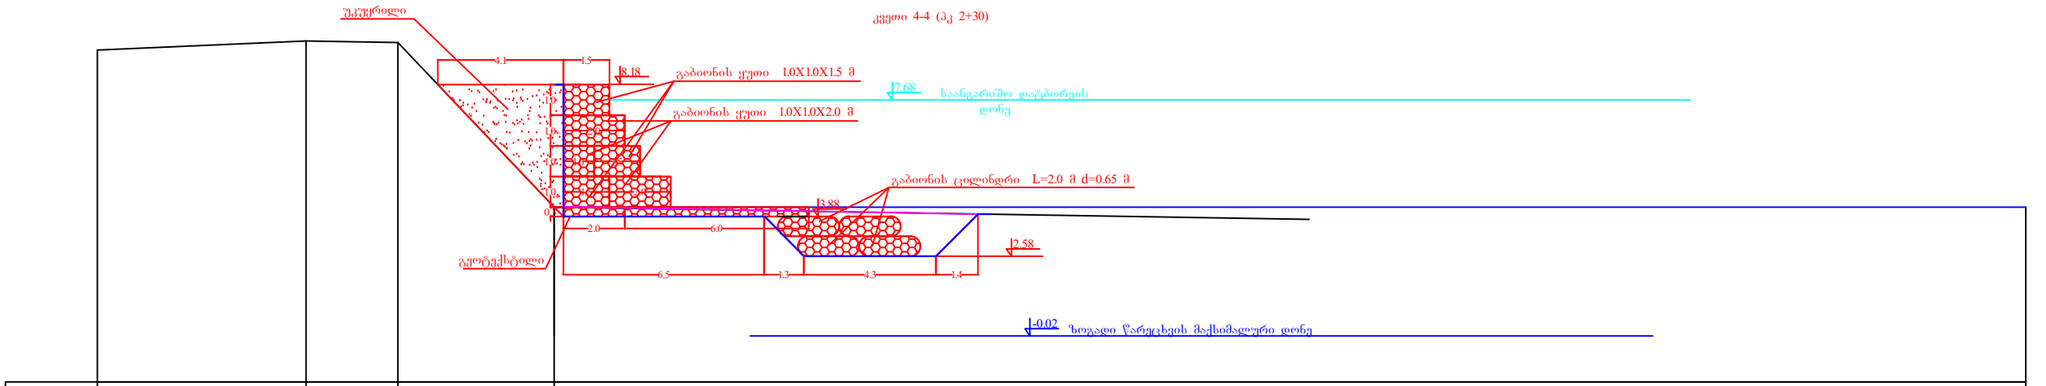

ნიშნული	9.30	9.60	9.55	4.18
მანძილი	6.80	3.00	5.10	48.00

4.18

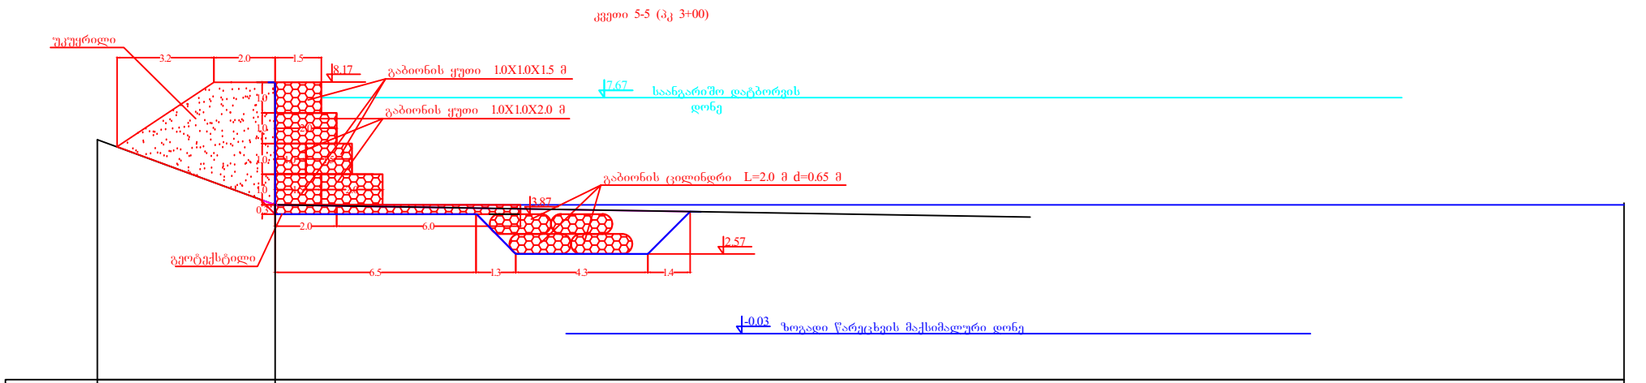

ნიშნული	6.30	4.17	4.17
მანძილი	5.80	44.00	

პრ.მთ.ინჟინერი	ვ.გალუმოვა		
შეასრულა	თ.ავალიანი		
შეამოწმა	დ.გალუმოვი		

ზუგდიდის მუნიციპალიტეტის სოფ. ორსანტიაში (მილერი სორდიას საკარმი ნაკვეთის მიმდებარედ) მდ.ენგურზე ნაპირსამაგრი ნაგებობის პროექტი

ნაგებობის განივი კვეთები 1-1, 2-2 და 3-3

მ 1:200

სტადია	ფურცელი
მ.პ.	კ-2

შპს "ნაპირდაცვა"