








I სართულის
წყალკანალიზაციის გეგმა

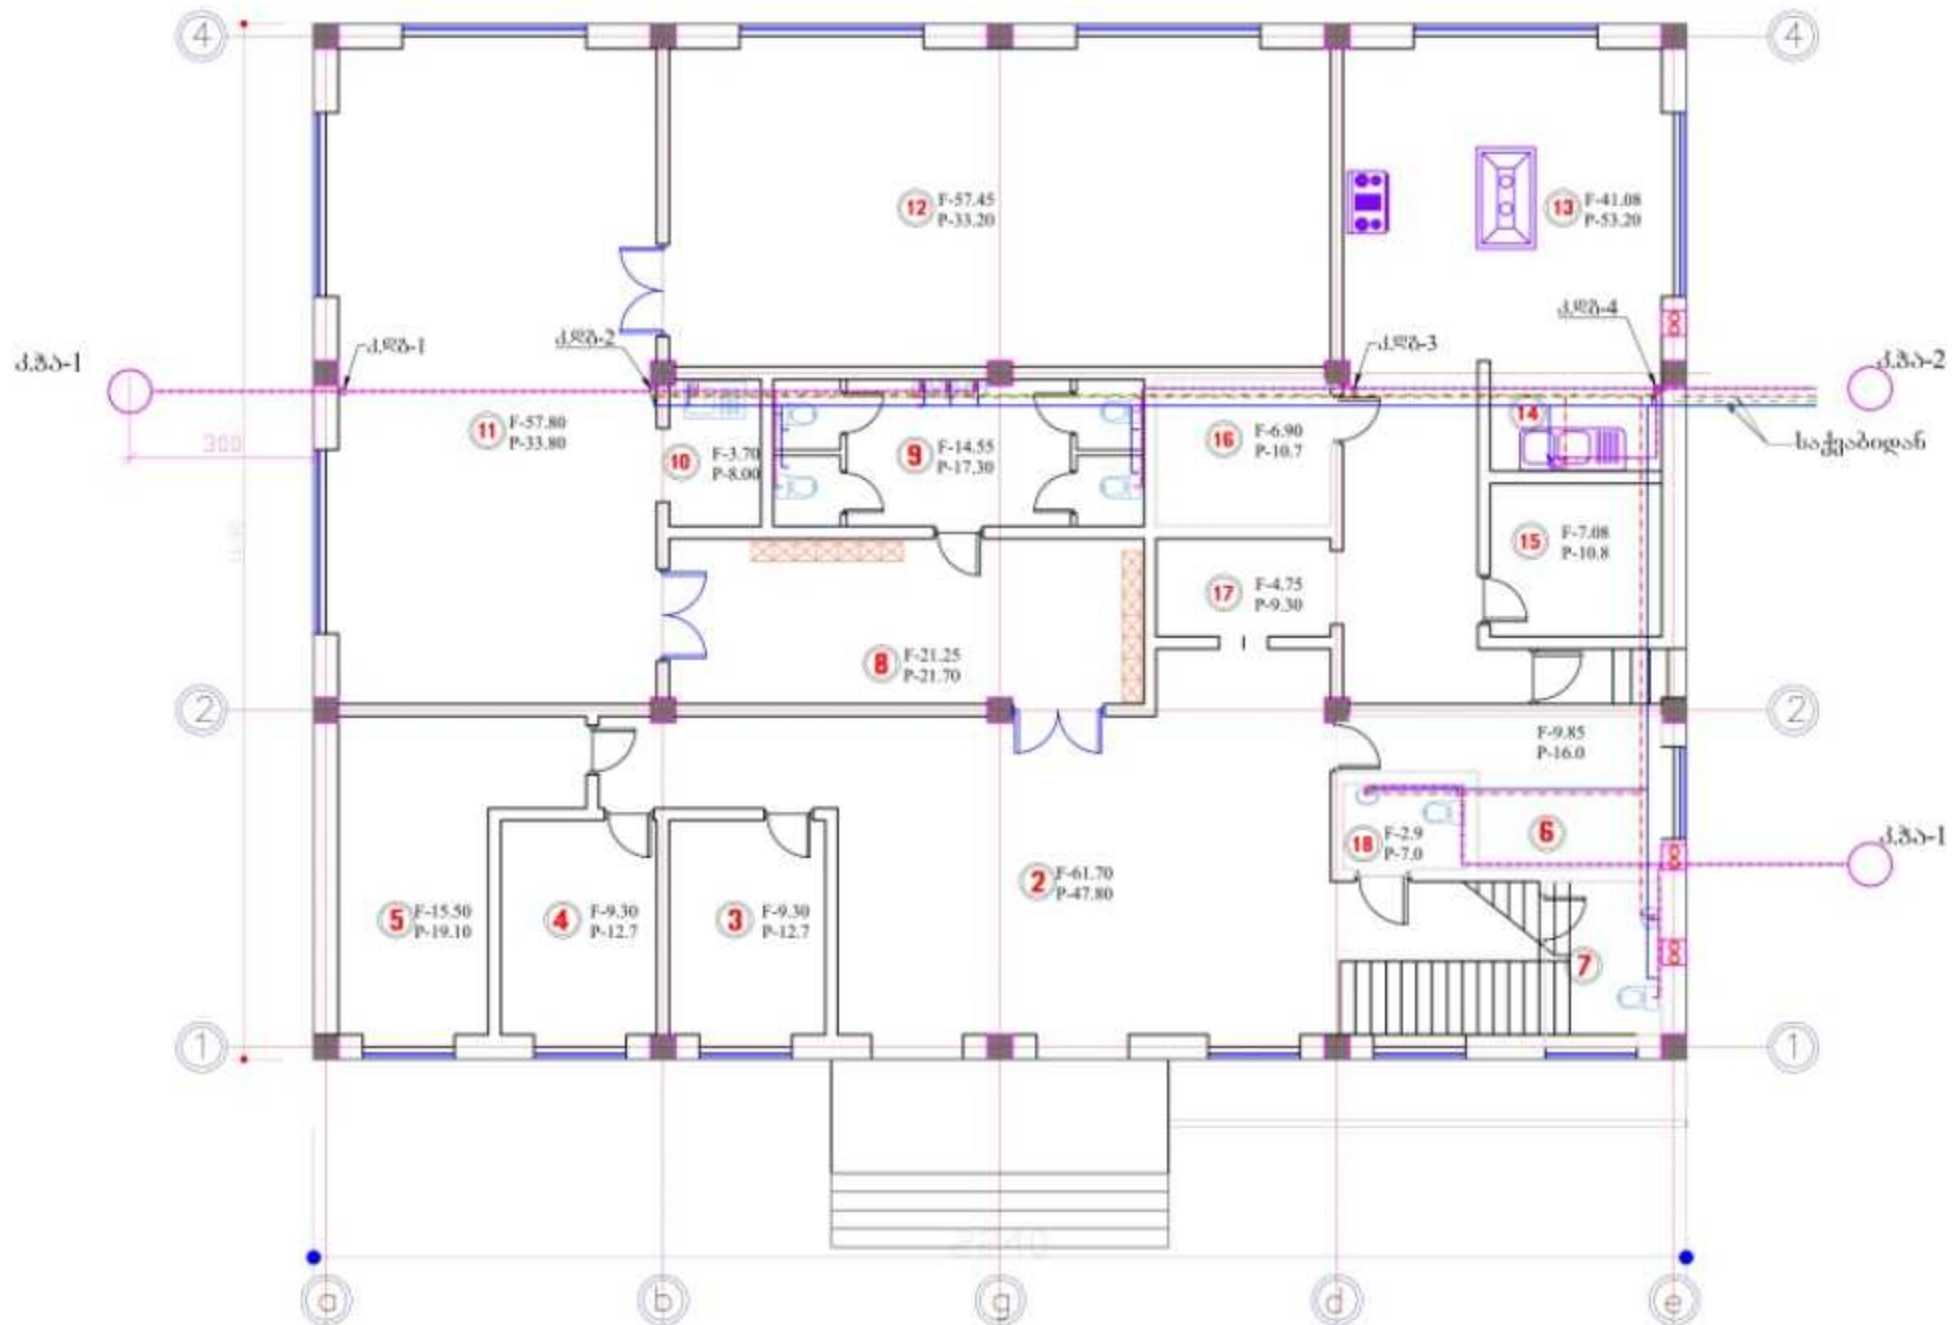

II სართულის
წყალგანაღობავითი გეგმა

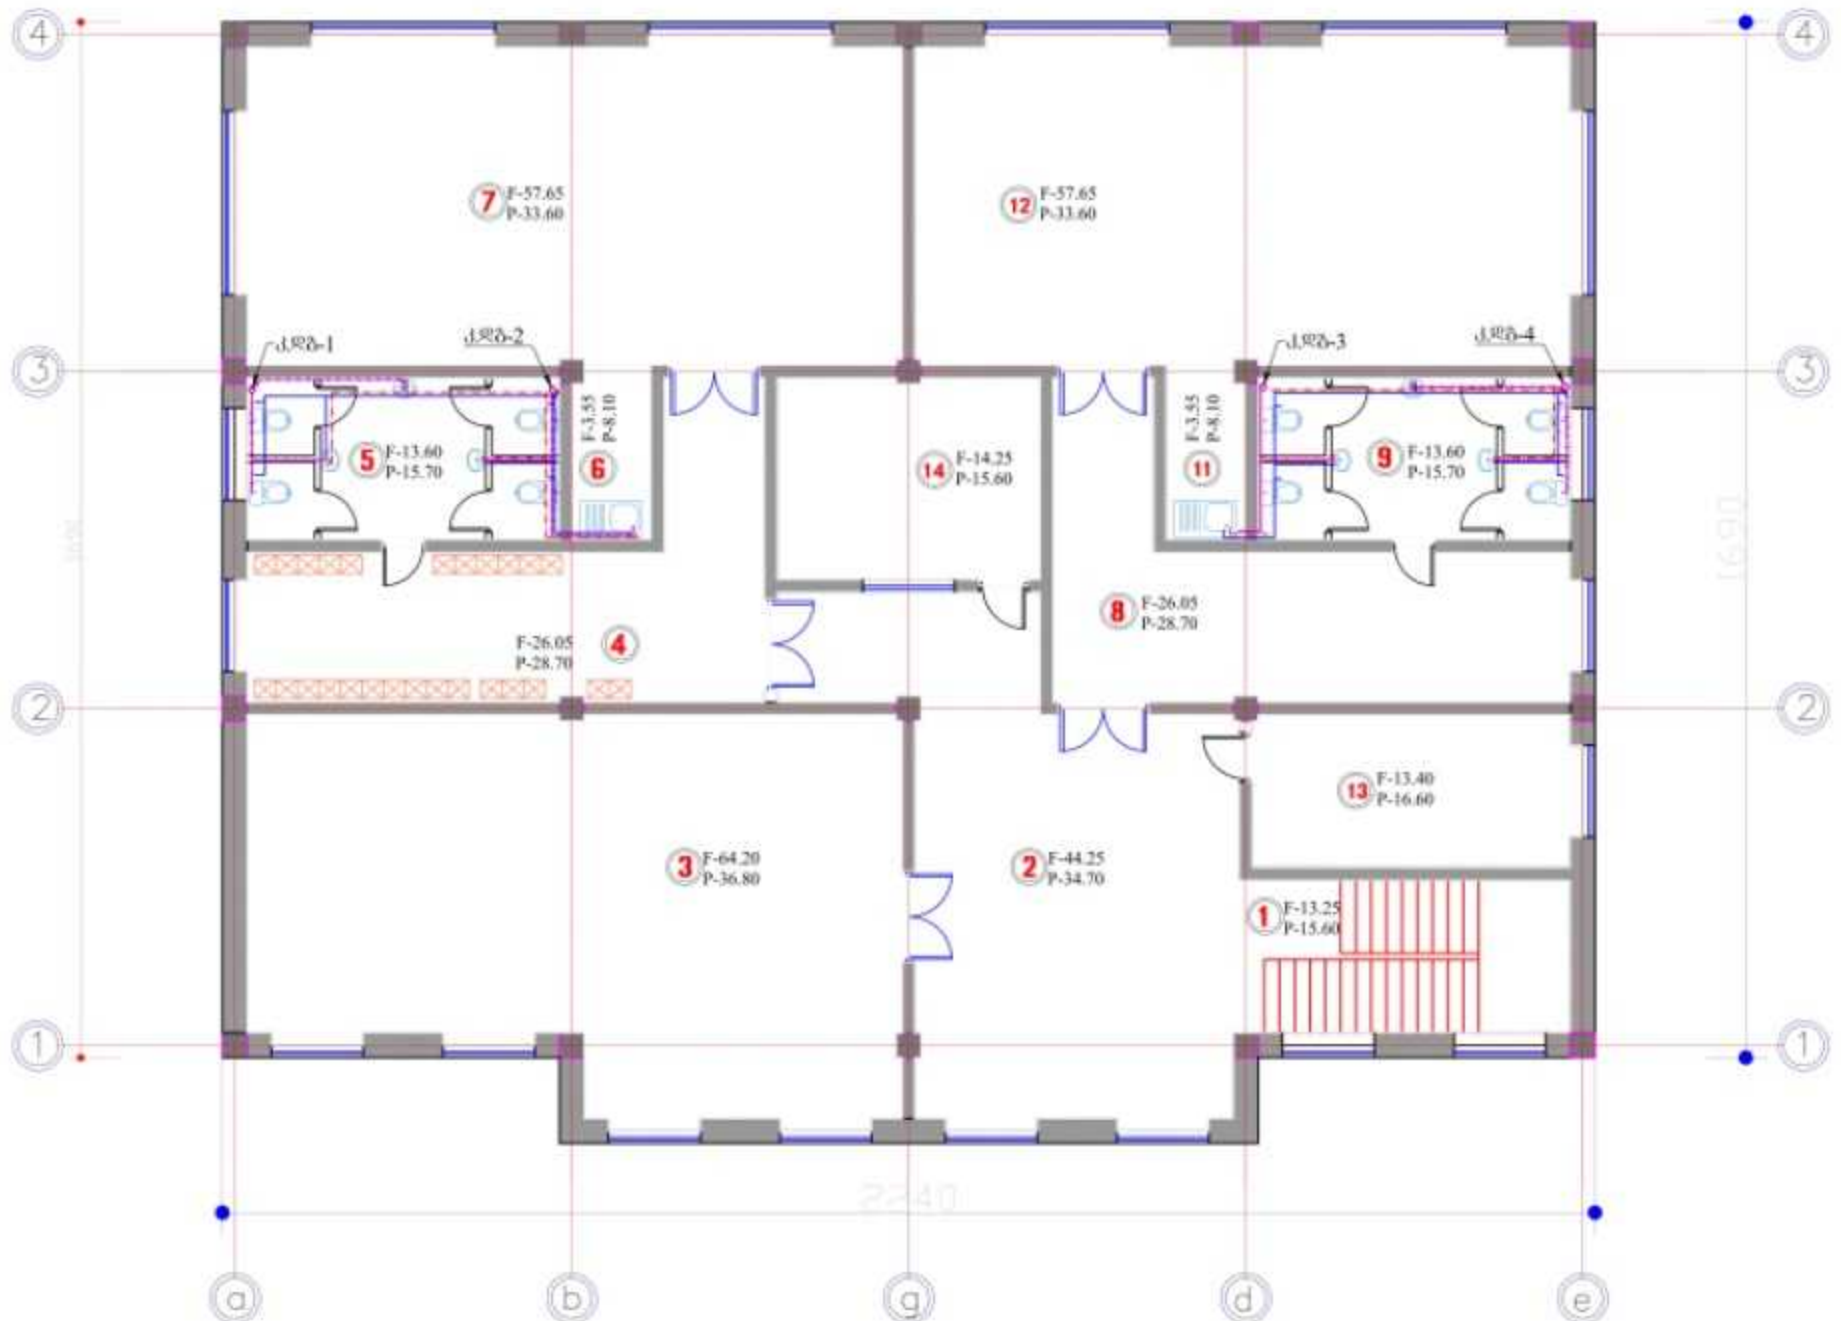



წყალგანაღობის სქემა

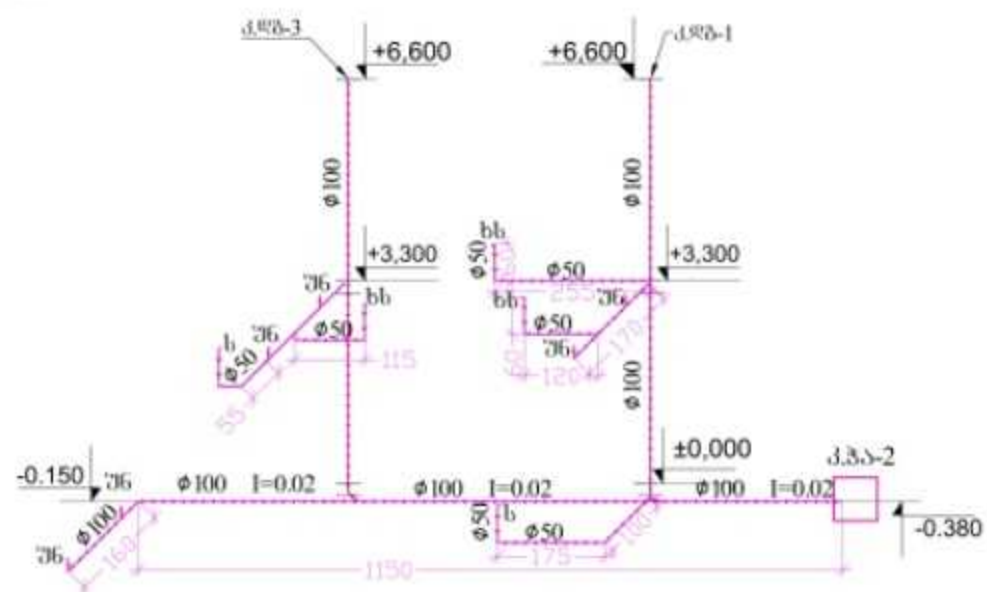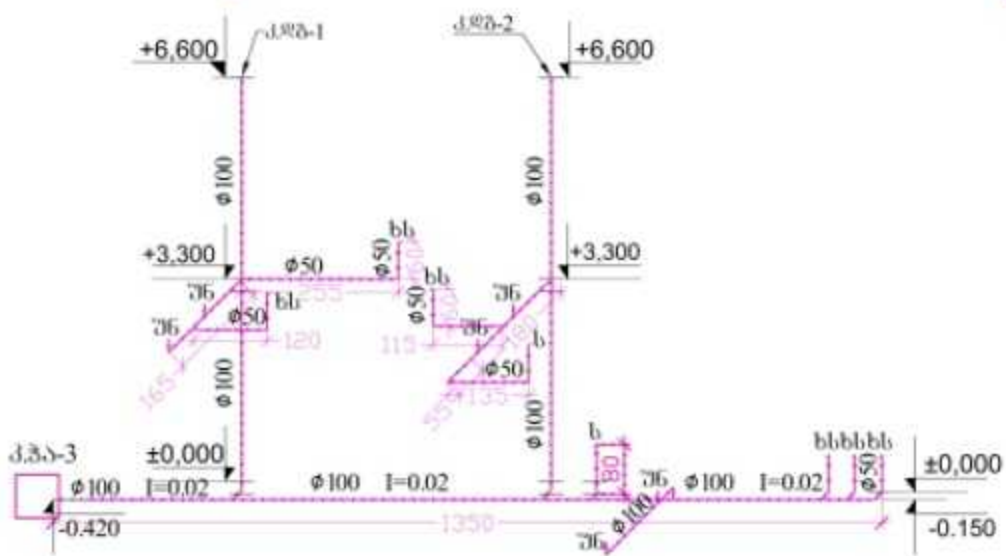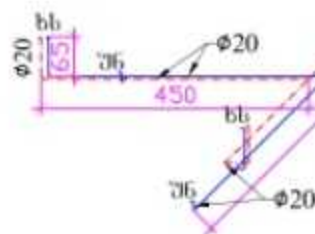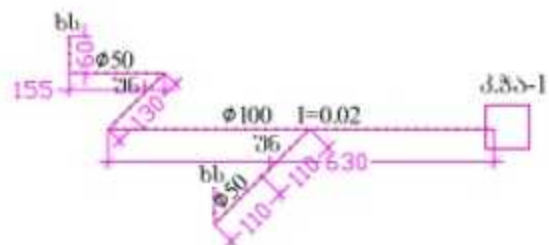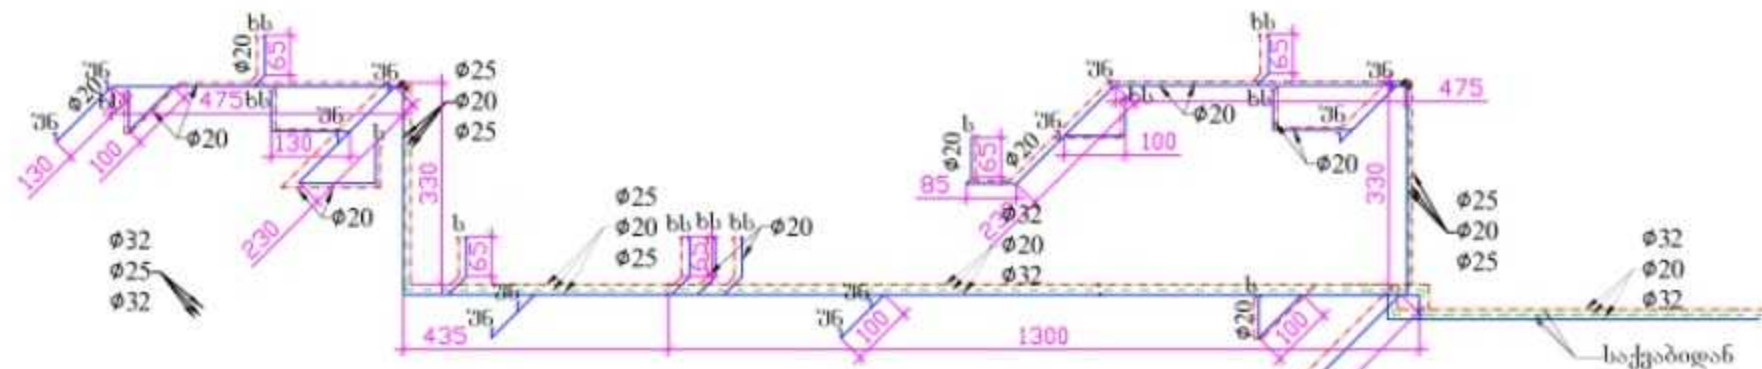


I სართულის
გათბობის გეგმა

საქვებიდან

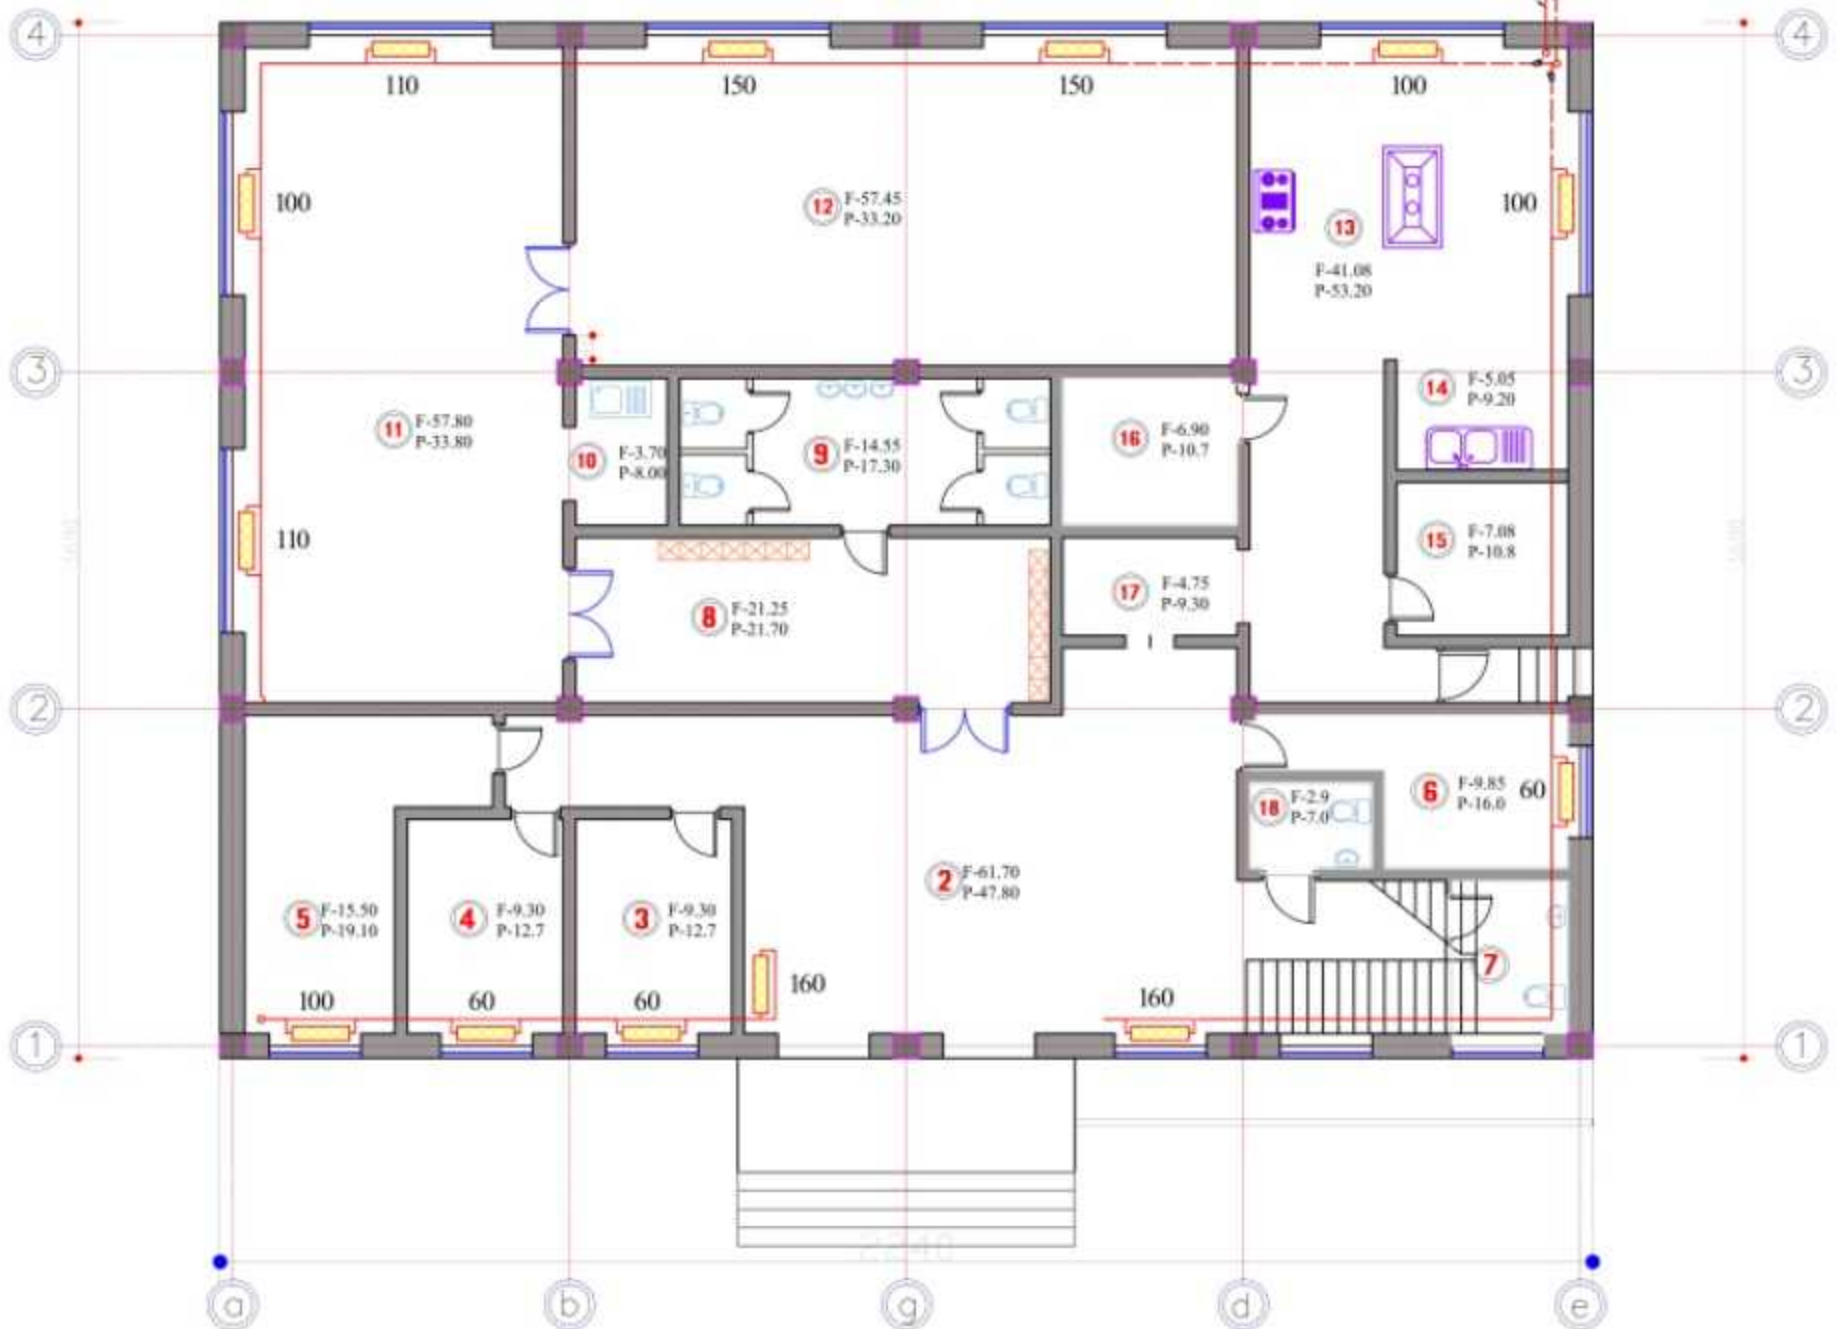


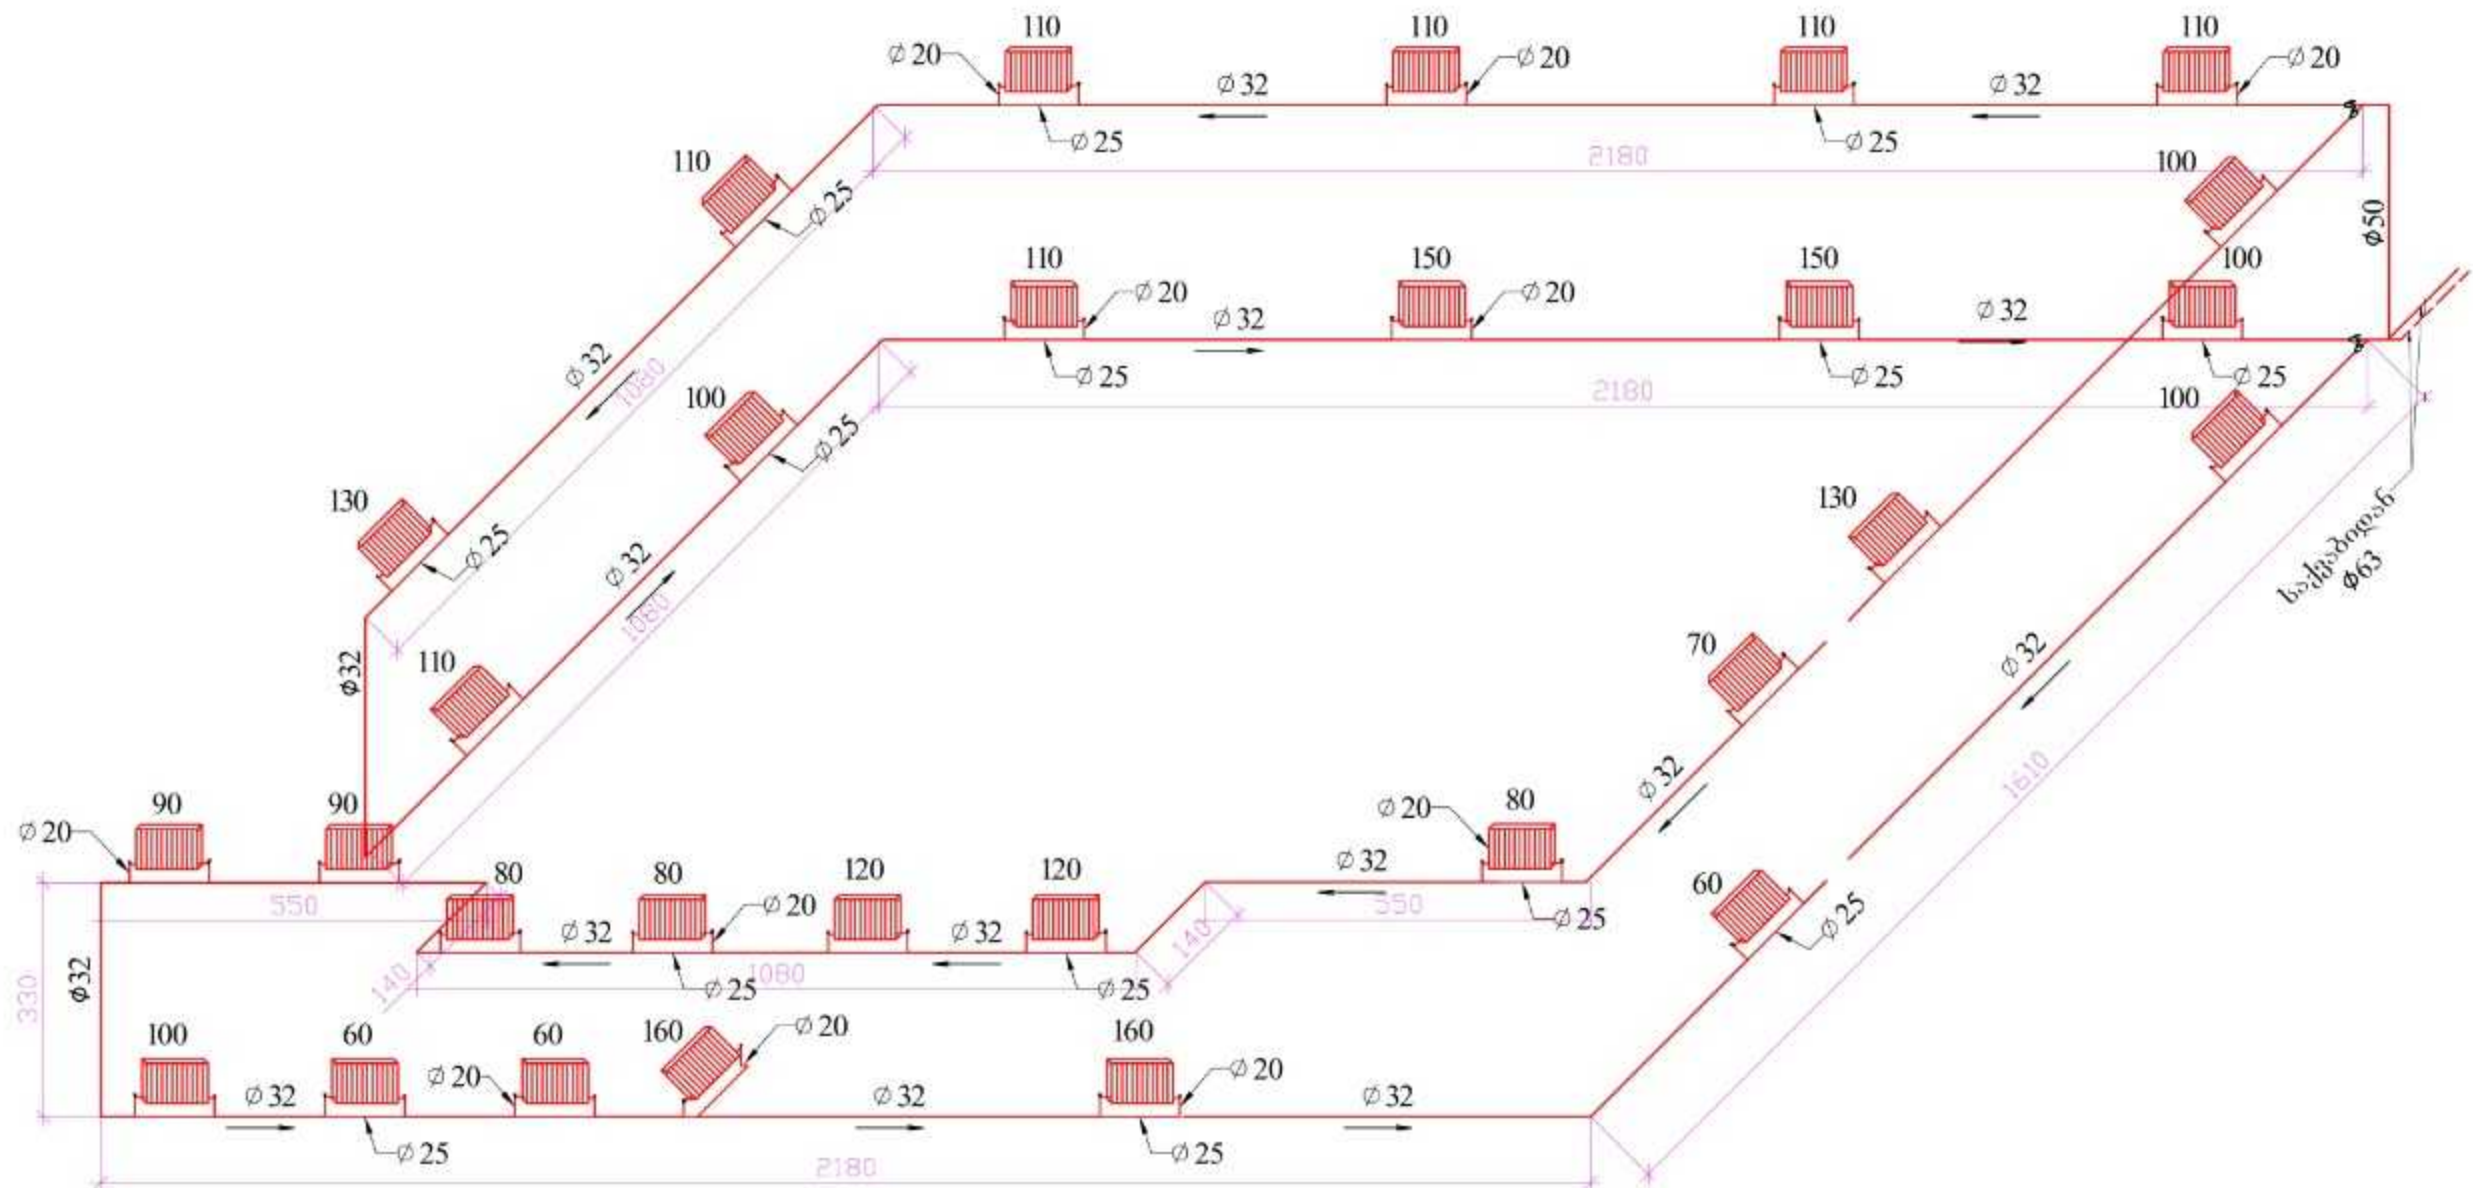

I სართულის კონტილიატორის გეგმა

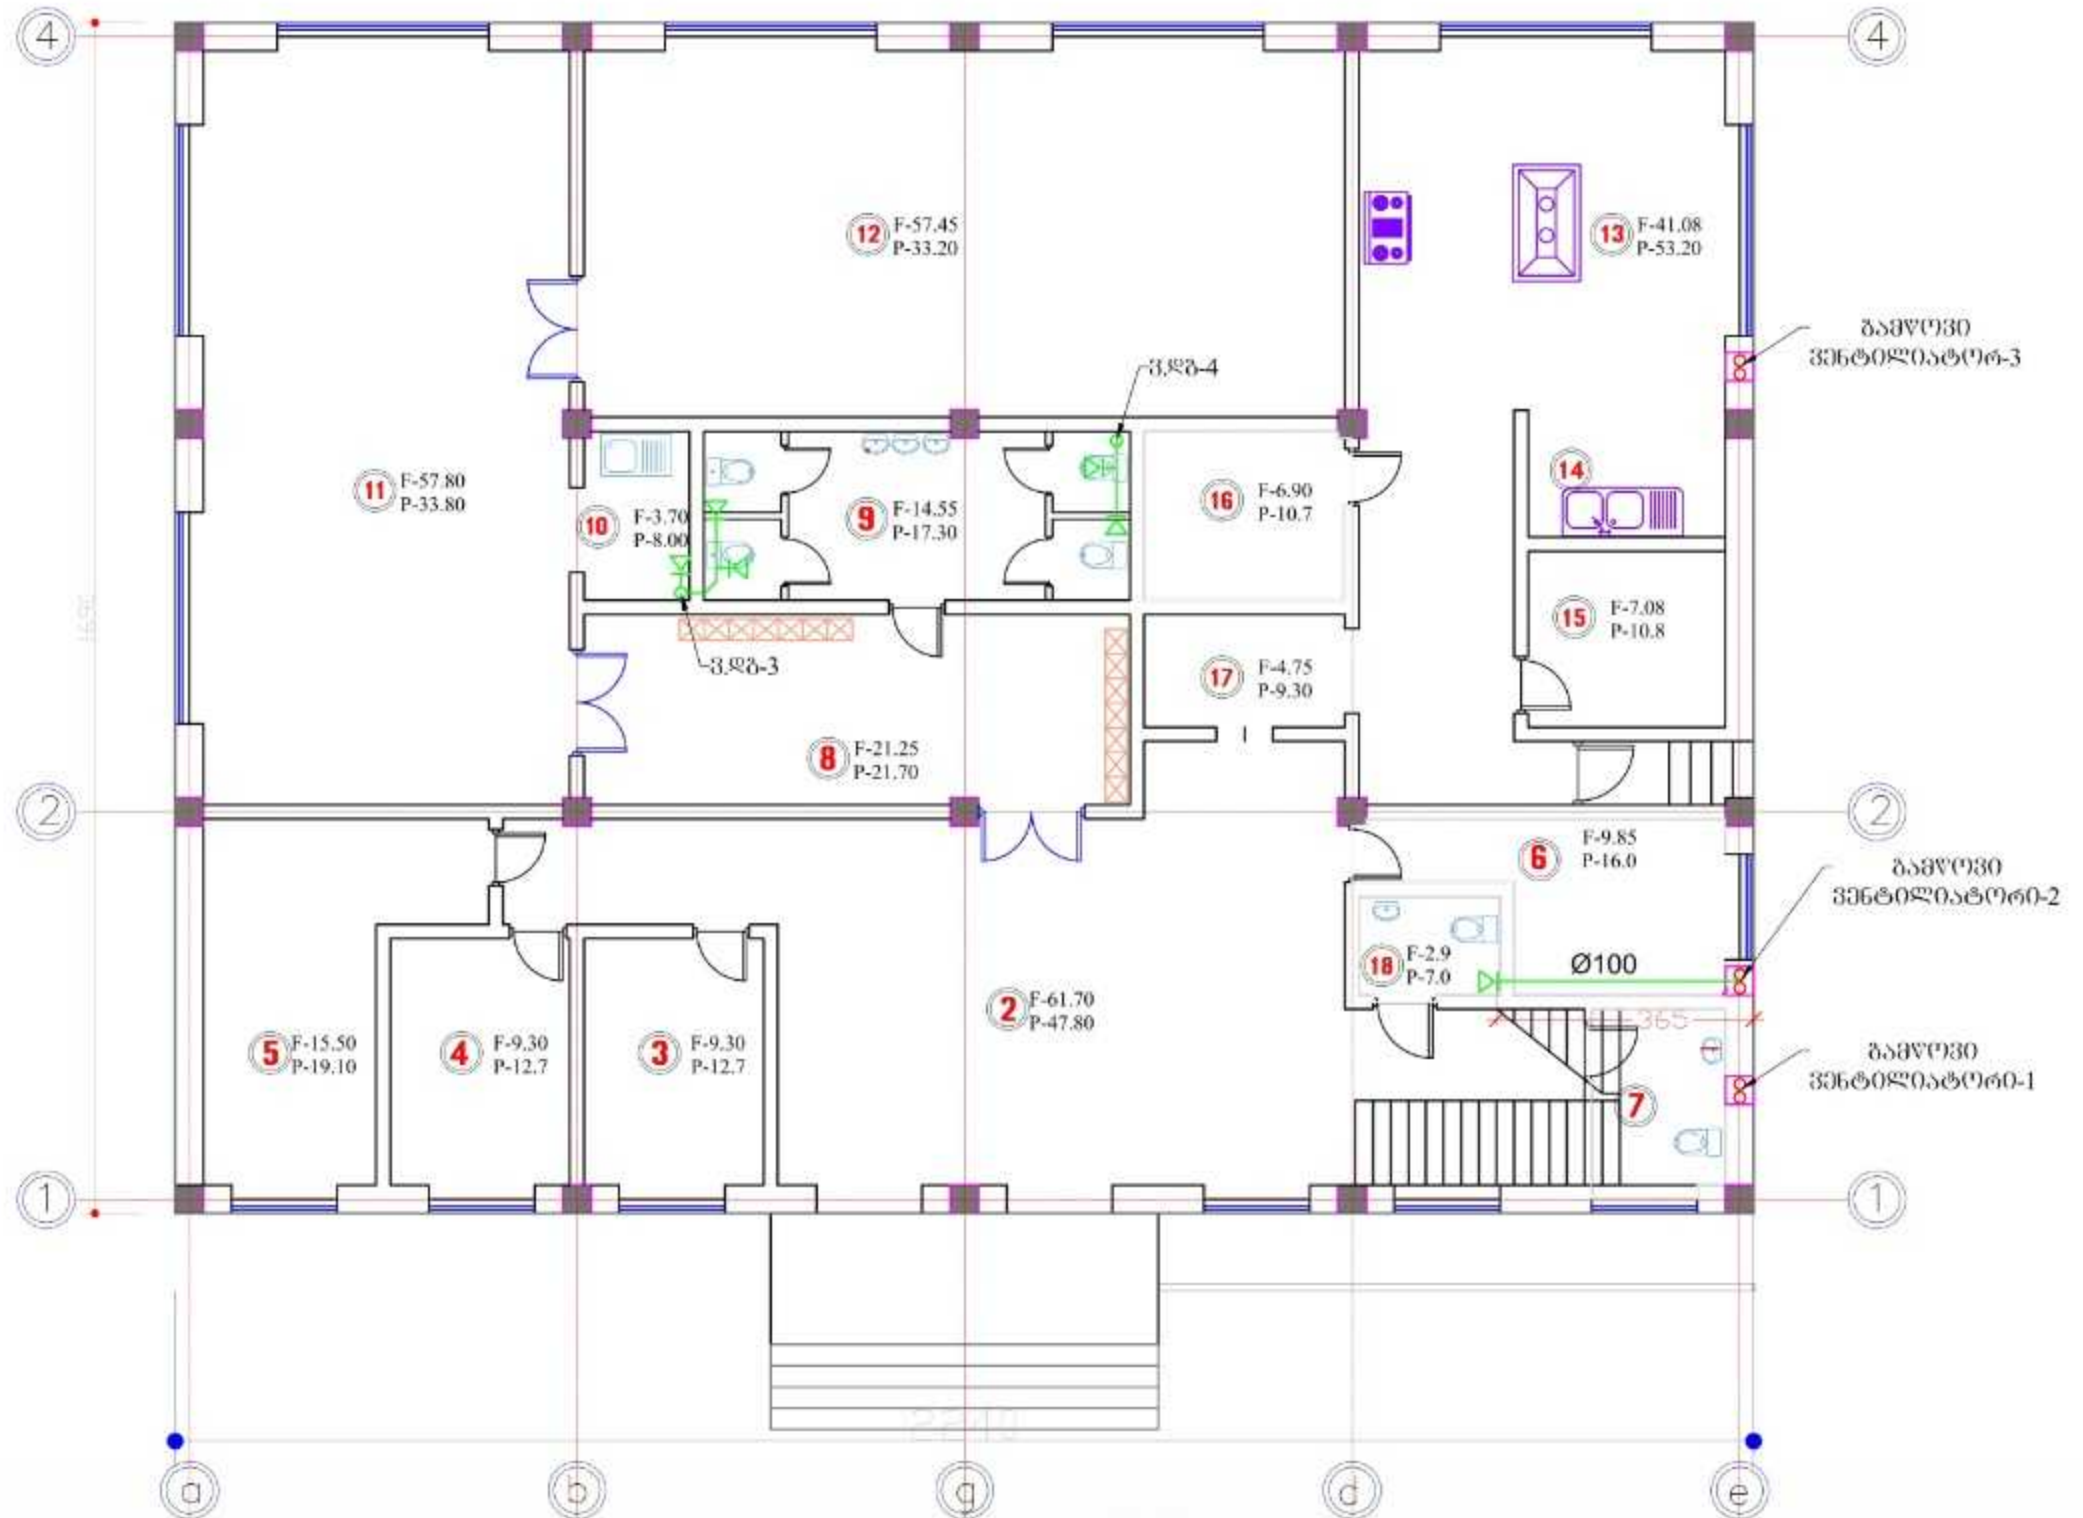

II სართულის პანტიონის გეგმა

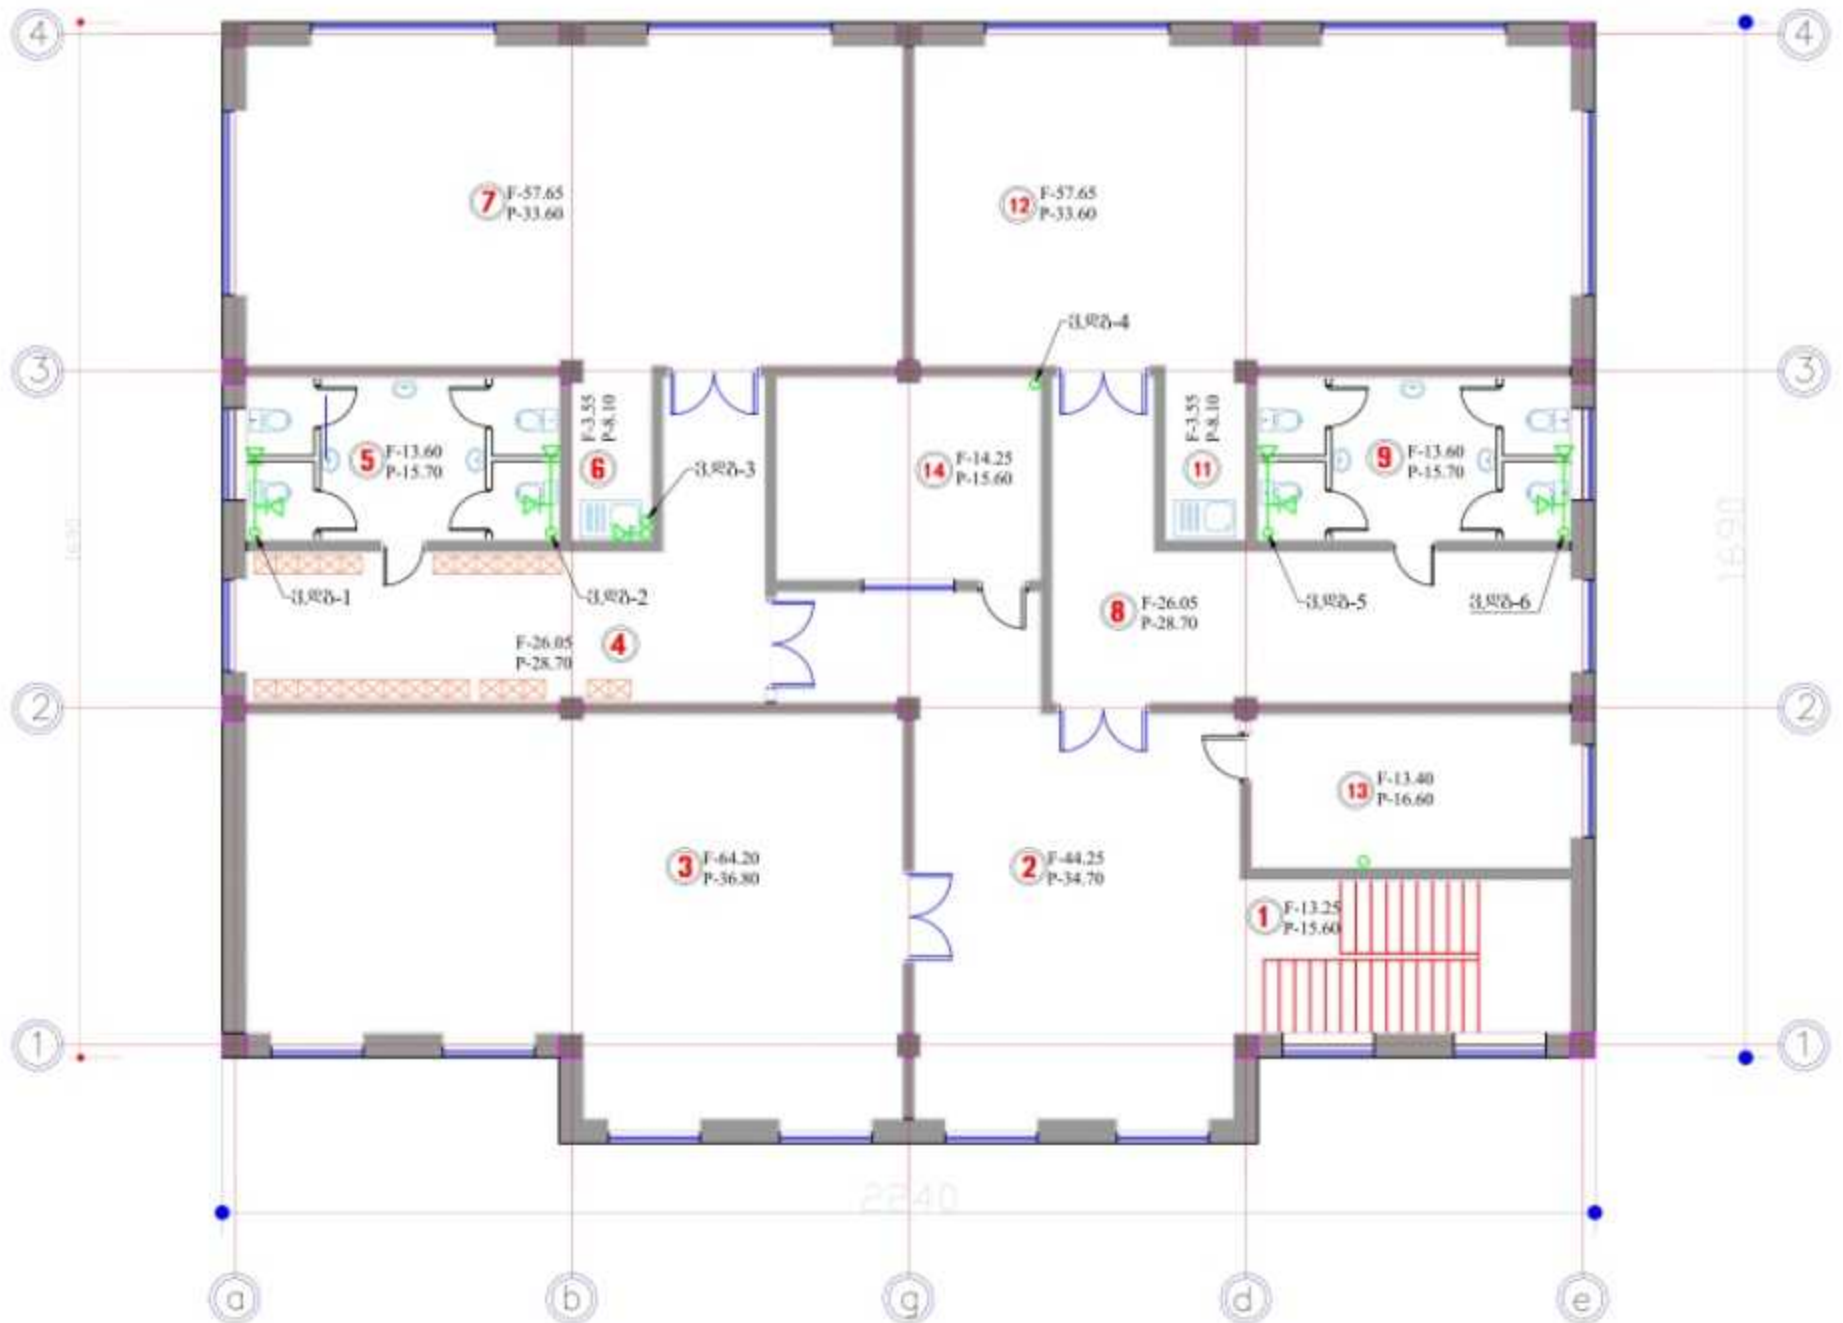

პენტოლიაციის სქემა

