II სართულის გეგმა

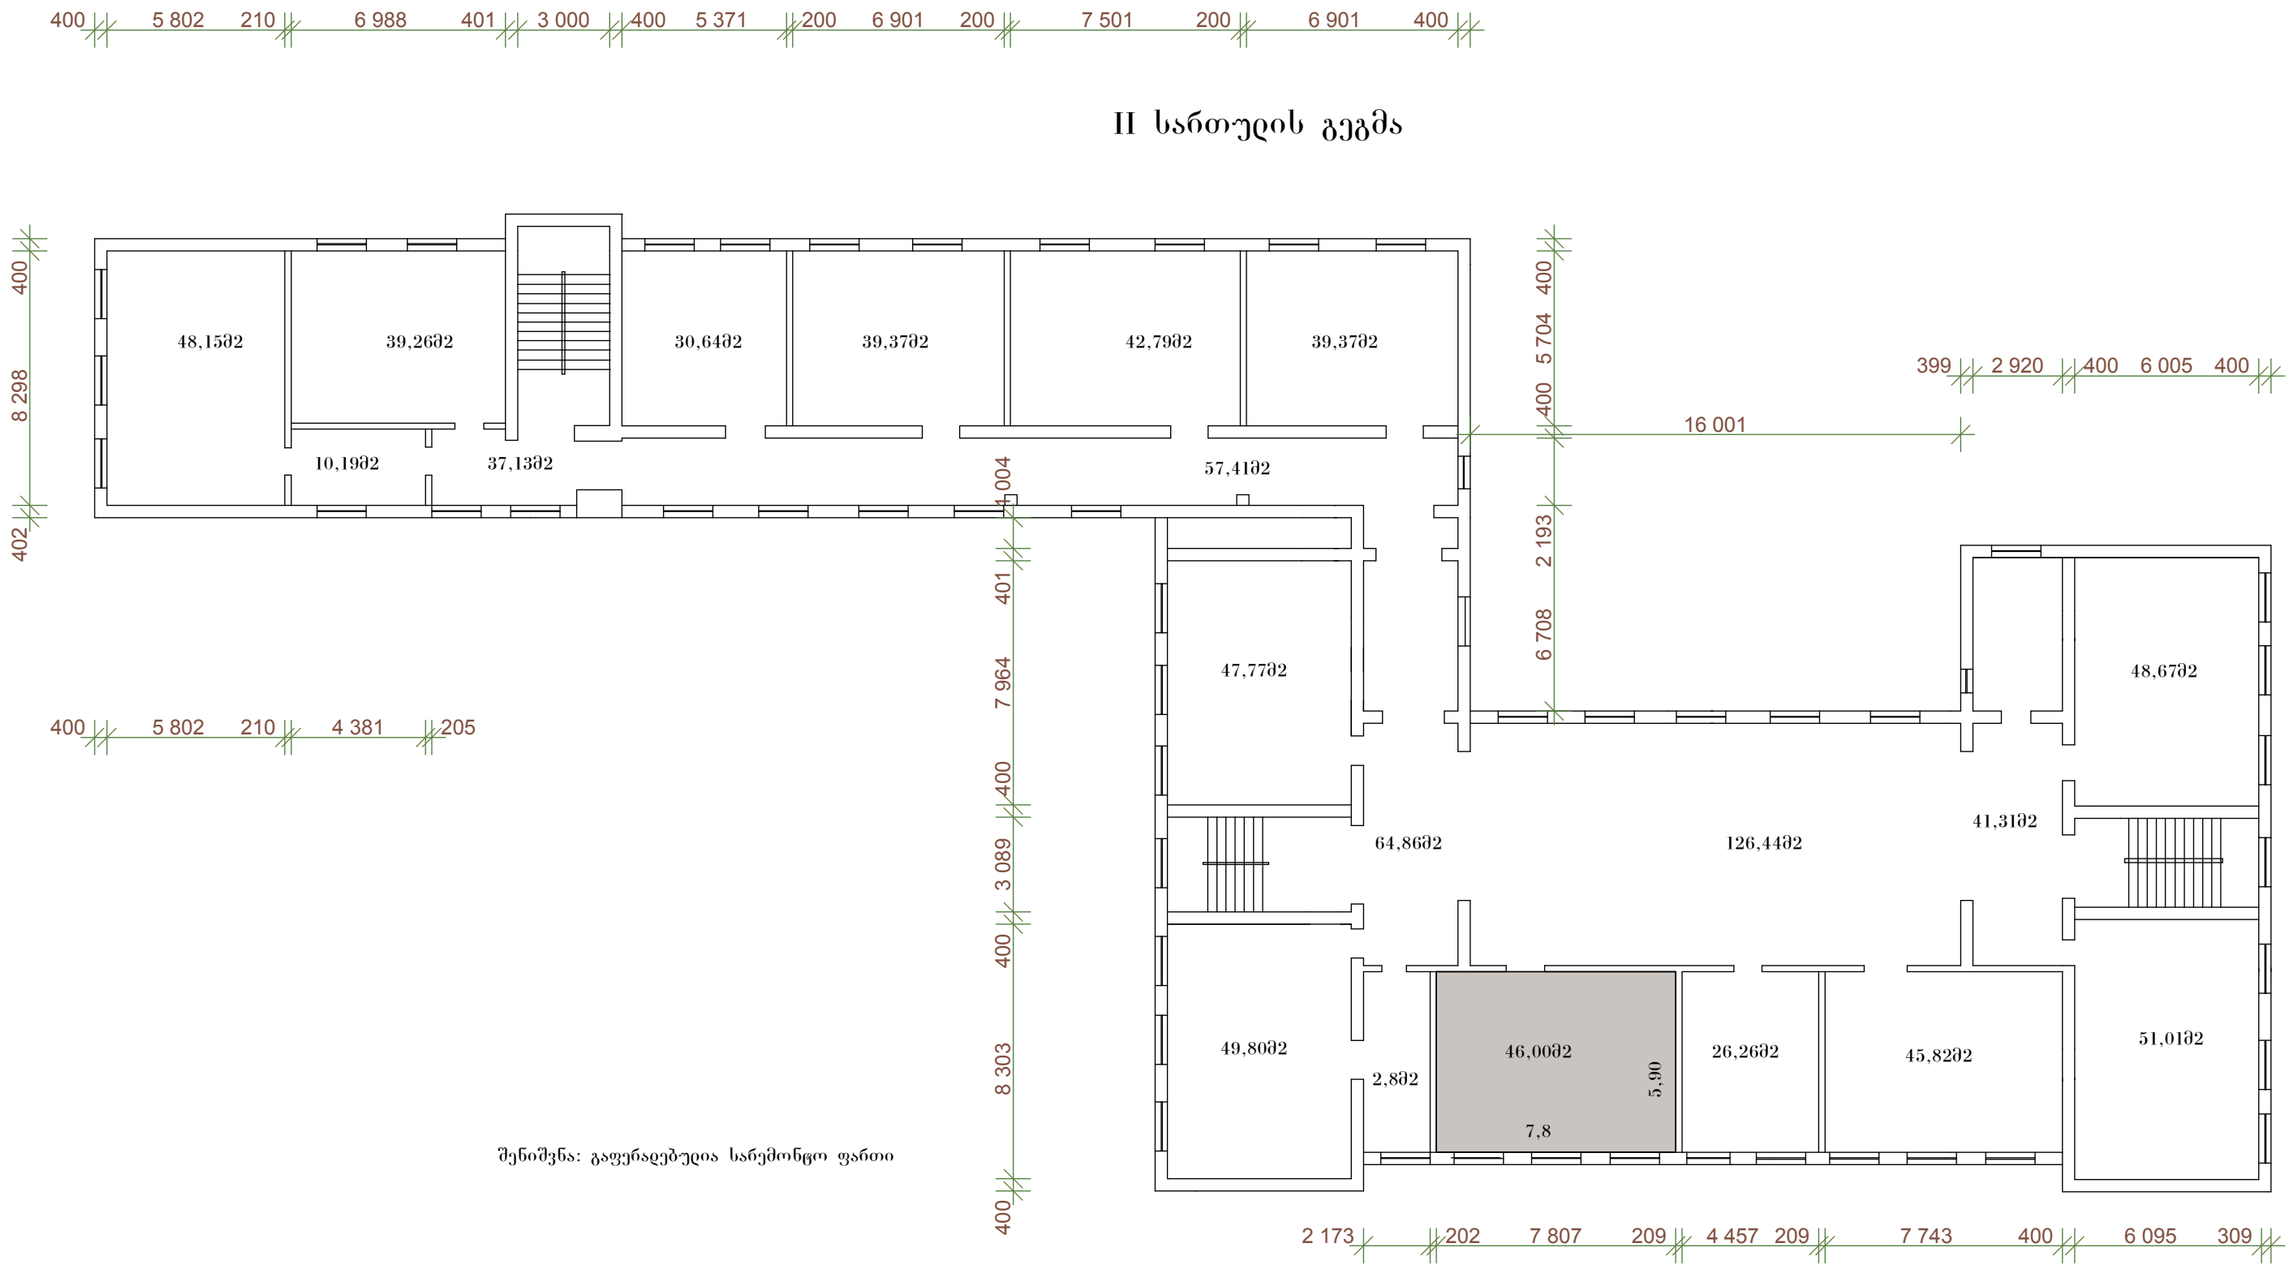

შენიშვნა: გაფერადებულია სარემონტო ფართი

დირექტორი	გ.გურგენაძე		შპს"კონსტრუქტორი+"	დაკვეთა		
მთ. ინჟინერი	ნ.გუნჯუა		ქ.ფოთის სსიპ N7საჯარო სკოლის გათბობის სისტემის რეაბილიტაცია	სტ	ფურცი	
მთ.არქიტერტორი	ი.ქყონია				კ-1	
დაამუშავა	ი.ქყონია		II სართულის გეგმა	მასშტაბი 1:50		