III სართულის გეგმა

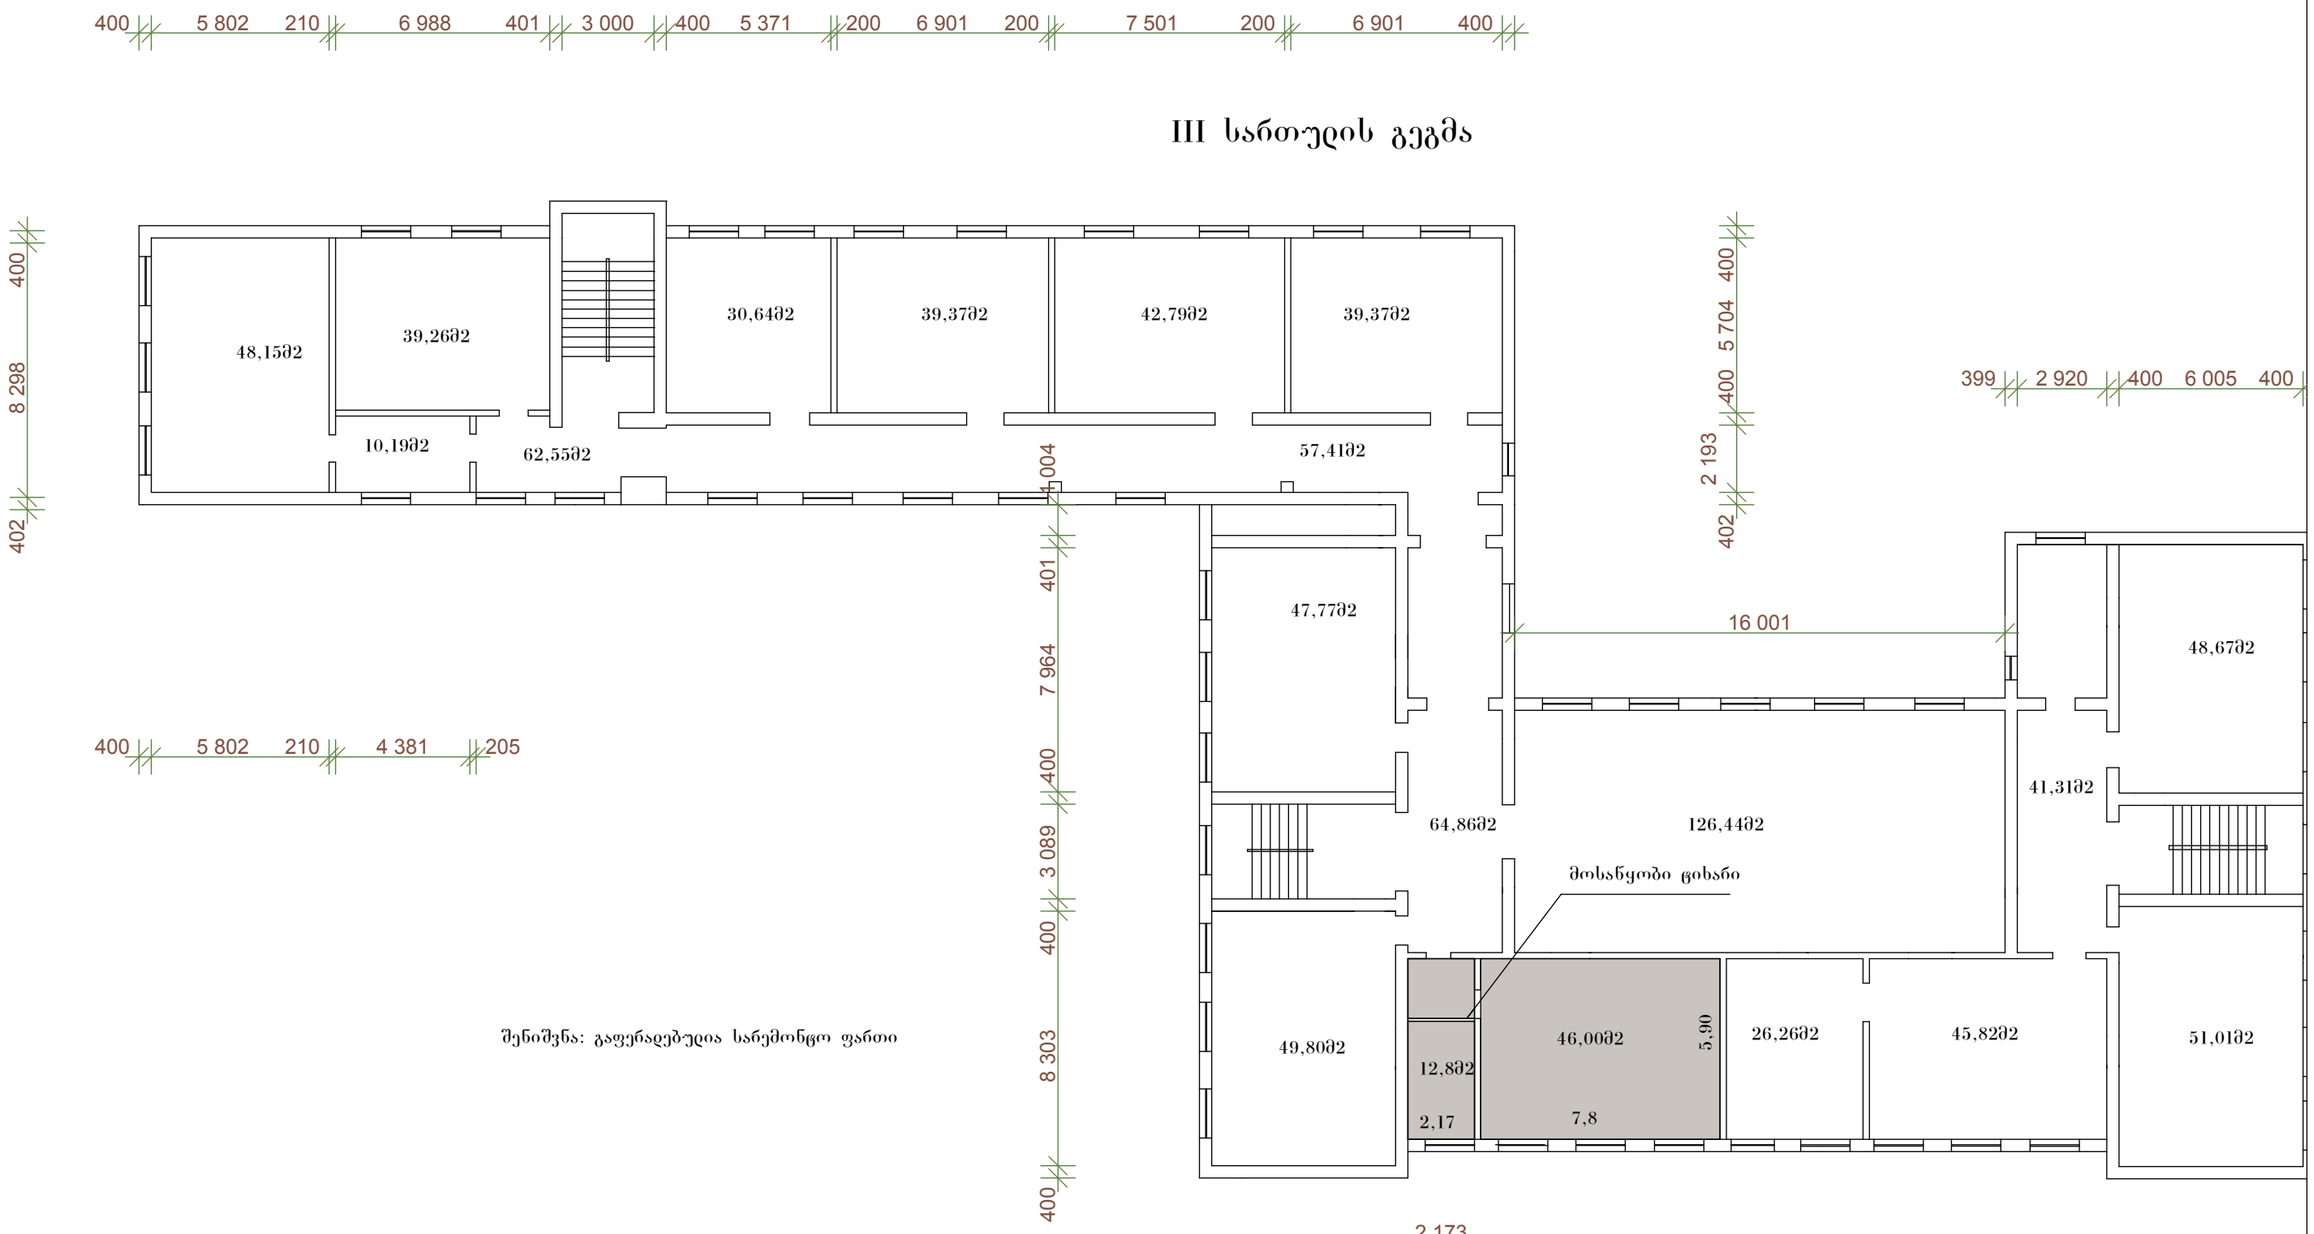

400 5 802 210 4 381 205

შენიშვნა: გაფერადებულია სარემონტო ფართი

დირექტორი	გ.გურგენაძე		შპს"კონსტრუქტორი+"		დაკვეთა	
მთ. ინჟინერი	ნ.გუნჯუა		ქ.ფოთის სსიპ N7საჯარო სკოლის გათბობის სისტემის რეაბილიტაცია		სტ	ფურცი
მთ.არქიტერტორი	ი.ჭყონია					კ-1
დაამუშავა	ი.ჭყონია		III სართულის გეგმა		მასშტაბი 1:50	