

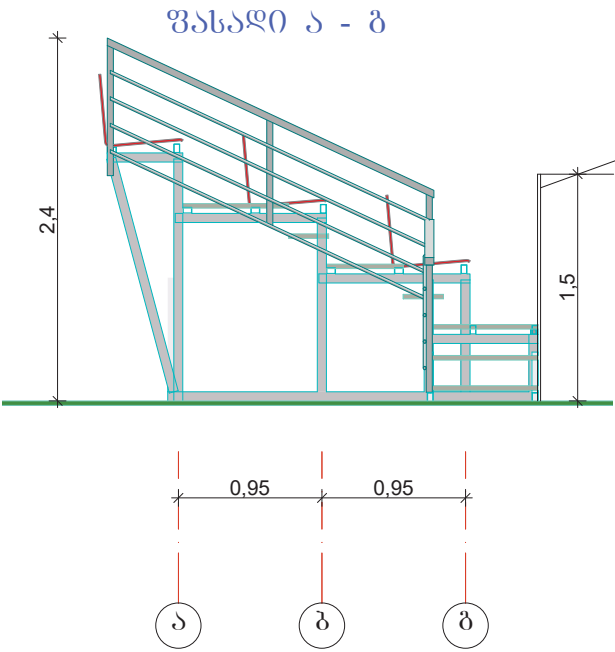
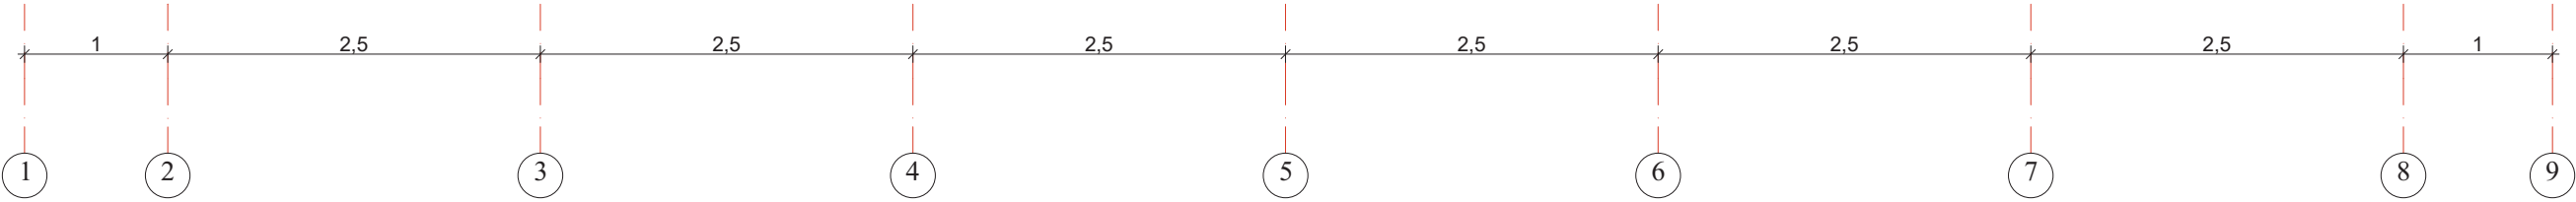


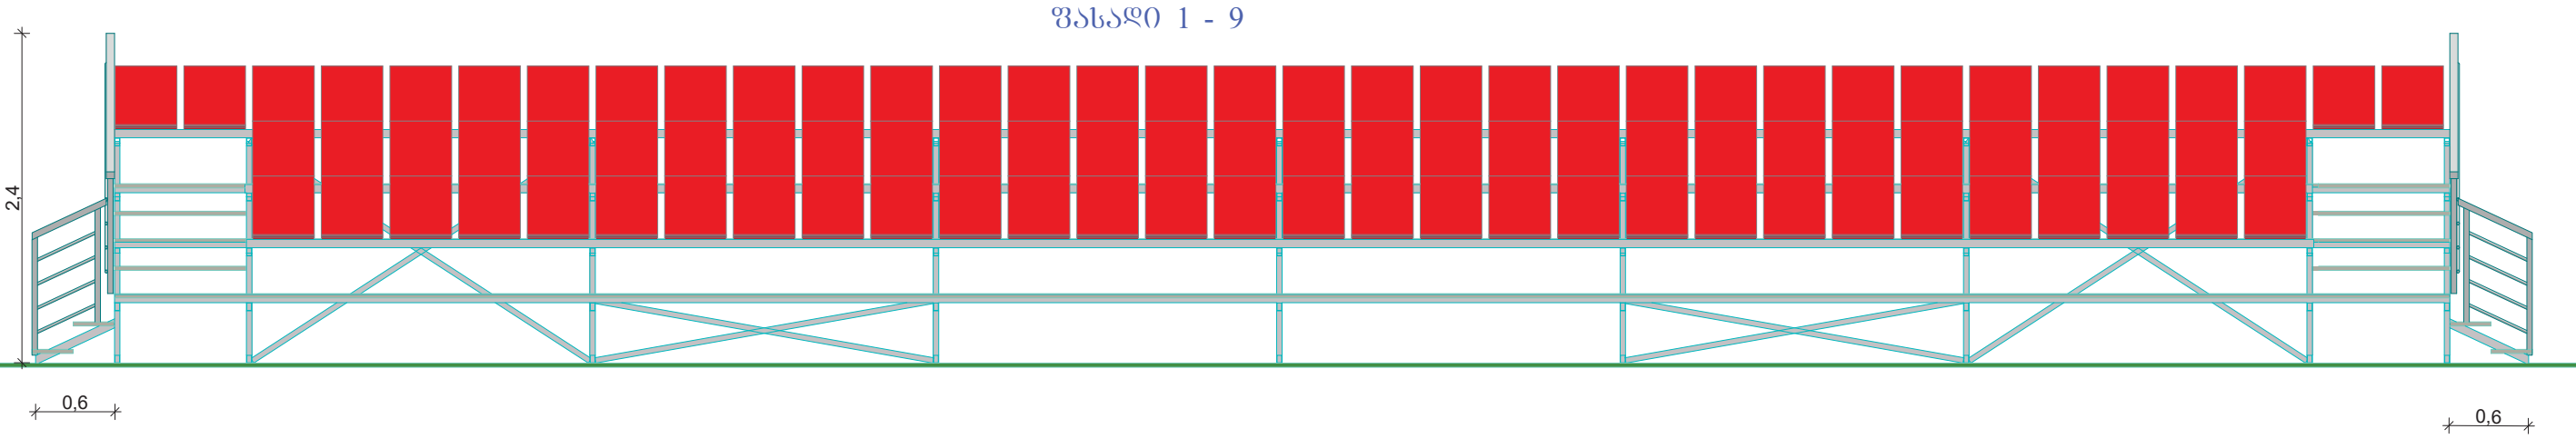

მუშის
ლოგე

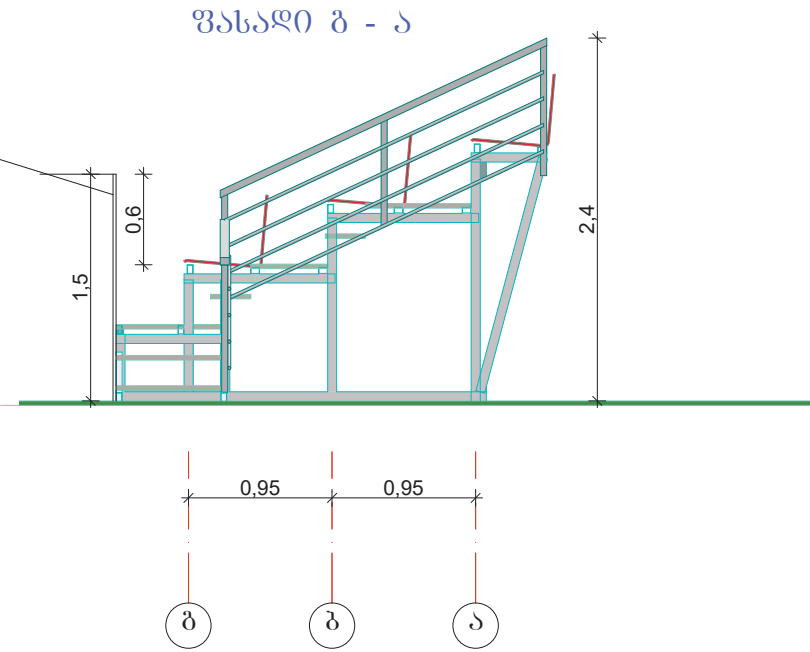

დირექტორი	რ. თოდრია		დამკვეთი: ქ. ოზურგეთის მერია		
არქიტექტორი	ბ. ჩანტლაძე		მისამართი: ქ. ოზურგეთი მაღაზონიას ქუჩა		
შეამოწმა	რ. თოდრია				
ტრიბუნა ვასალი 1 - 9			ჩოგბურთის კორტები	ი/მ"რეკვაზ თოდრია	1:50
				A-3	ა-